



DZIENNIK URZĘDOWY

WOJEWÓDZTWA LUBELSKIEGO

Lublin, dnia 10 kwietnia 2024 r.

Poz. 2244

UCHWAŁA NR LXII/545/2024 RADY GMINY JASTKÓW

z dnia 22 marca 2024 r.

w sprawie miejscowego planu zagospodarowania przestrzennego gminy Jastków dla obszaru położonego w obrębie ewidencyjnym Dąbrowica

Na podstawie art. 18 ust. 2 pkt 5 ustawy z dnia 8 marca 1990 r. o samorządzie gminnym (tekst jednolity Dz. U. z 2023 r. poz. 40 ze zm.) i art. 20 ust. 1 ustawy z dnia 27 marca 2003 r. o planowaniu i zagospodarowaniu przestrzennym (tekst jednolity Dz. U. z 2023 r. poz. 977 ze zm.) oraz art. 67 ust. 3 ustawy z dnia 7 lipca 2023 r. o zmianie ustawy o planowaniu i zagospodarowaniu przestrzennym oraz niektórych innych ustaw (Dz. U. z 2023 r. poz. 1688), w związku z uchwałą nr XLIII/335/2022 Rady Gminy Jastków z dnia 24 czerwca 2022 r. w sprawie przystąpienia do sporządzenia miejscowego planu zagospodarowania przestrzennego gminy Jastków - obszar położony w obrębie ewidencyjnym Dąbrowica, **Rada Gminy Jastków uchwala, co następuje:**

§ 1. 1. Stwierdza się, że miejscowy plan zagospodarowania przestrzennego gminy Jastków dla obszaru położonego w obrębie ewidencyjnym Dąbrowica nie narusza ustaleń „Studium uwarunkowań i kierunków zagospodarowania przestrzennego gminy Jastków” przyjętego uchwałą Nr VIII/37/2015 Rady Gminy Jastków z dnia 17 kwietnia 2015 r. w sprawie uchwalenia zmiany Studium Uwarunkowań i Kierunków Zagospodarowania Przestrzennego gminy Jastków ze zm.

2. Uchwala się miejscowy plan zagospodarowania przestrzennego gminy Jastków dla obszaru położonego w obrębie ewidencyjnym Dąbrowica w granicach zgodnych z rysunkiem planu (załącznik nr 1) - zwany dalej planem.

§ 2. 1. Część tekstowa planu stanowi treść niniejszej uchwały.

2. Integralnymi załącznikami do niniejszej uchwały są:

- 1) załącznik nr 1 – rysunek planu w skali 1:1000;
- 2) załącznik nr 2 – rozstrzygnięcie o sposobie rozpatrzenia uwag do projektu planu;
- 3) załącznik nr 3 – rozstrzygnięcie o sposobie realizacji, zapisanych w planie, inwestycji z zakresu infrastruktury technicznej, które należą do zadań własnych gminy oraz zasadach ich finansowania;
- 4) załącznik nr 4 – dane przestrzenne aktu.

§ 3. 1. Wyjaśnienia pojęć użytych w niniejszym planie:

- 1) **działka budowlana** – nieruchomość gruntowa lub działka gruntu, której wielkość, cechy geometryczne, dostęp do drogi publicznej oraz wyposażenie w urządzenia infrastruktury technicznej spełniają wymogi realizacji obiektów budowlanych wynikające z odrębnych przepisów i aktów prawa miejscowego;
- 2) **infrastruktura techniczna** – to sieci przesyłowe (podziemne, nadziemne lub naziemne), urządzenia i związane z nimi obiekty służące w szczególności do: obsługi obszaru objętego planem w zakresie

komunikacji, zaopatrzenia w wodę, ciepło, zaopatrzenia w energię elektryczną, zaopatrzenia w paliwa gazowe, odprowadzania ścieków, odprowadzania wód opadowych, usuwania odpadów, telekomunikacji, radiokomunikacji i radiolokacji, a także inne przewody i urządzenia służące zaspokajaniu potrzeb bytowych użytkowników nieruchomości;

- 3) **linia rozgraniczająca** – linia ciągła wyznaczająca na rysunku planu granicę terenów o różnym przeznaczeniu lub różnych zasadach zagospodarowania;
- 4) **miejsce parkingowe** – należy przez to rozumieć miejsce postojowe urządzone w poziomie terenu oraz stanowisko w garażu;
- 5) **nieprzekraczalna linia zabudowy** – linia, poza którą zakazuje się sytuowania zabudowy; linia nie dotyczy:
 - a) balkonów, wykuszy, loggii, gzymsów, okapów, podokienników, rynien, rur spustowych, zadaszeń nad wejściami, ryzalitów, przedsionków, schodów zewnętrznych, pochylni, ramp, tarasów wystających poza obrys budynku nie więcej niż 1,5 m,
 - b) budowli naziemnych będących liniami przesyłowymi, sieciami uzbrojenia terenu oraz budowlami infrastruktury telekomunikacyjnej;
- 6) **plan** – miejscowy plan zagospodarowania przestrzennego, o którym mowa w §1 ust. 2 niniejszej uchwały;
- 7) **powierzchnia całkowita** – suma powierzchni wszystkich kondygnacji budynku, mierzona (z wyłączeniem tynków i okładzin) po obrysie zewnętrznym budynku, na poziomie posadzki pomieszczeń lub części pomieszczeń o wysokości ponad 1,90 m, zamkniętych i przekrytych ze wszystkich stron; do powierzchni całkowitej nie wlicza się nadbudówek takich jak centrale wentylacyjne, klimatyzacje lub kotłownie oraz powierzchni loggii, balkonów, galerii, tarasów;
- 8) **powierzchnia użytkowa** – powierzchnia całkowita pomniejszona o powierzchnie zajęte pod: konstrukcję i elementy budowlane, instalacje i pomieszczenia techniczne instalacji ogólnobudowlanych, komunikacji (takie jak: dźwigi, klatki schodowe, korytarze, przenośniki, wewnętrzne, rampy i pochylnie, poczekalnie, powierzchnie zajęte przez urządzenia wbudowane przeznaczone do ruchu ogólnie dostępnego, wbudowane garaże i parkingi). Powierzchnie pomieszczeń o zróżnicowanej wysokości w obrębie jednej kondygnacji są obliczane oddzielnie;
- 9) **powierzchnia zabudowy** - powierzchnia terenu zajęta przez budynek w stanie wykończonym. Powierzchnia zabudowy jest wyznaczona przez rzut pionowy zewnętrznych krawędzi budynku na powierzchnię terenu. Do powierzchni zabudowy nie wlicza się:
 - a) powierzchni obiektów budowlanych ani ich części nie wystających ponad powierzchnię terenu,
 - b) powierzchni elementów drugorzędnych, np. schodów zewnętrznych, daszków, markiz, występów dachowych, oświetlenia zewnętrznego,
 - c) powierzchni zajmowanej przez wydzielone obiekty pomocnicze (np. szklarnie, altany);
- 10) **przepisy odrębne** – przepisy obowiązujących ustaw wraz z aktami wykonawczymi;
- 11) **przeznaczenie terenu** – należy przez to rozumieć ustalony w planie sposób zagospodarowania terenu wyznaczonego na rysunku planu liniami rozgraniczającymi i oznaczonego symbolem cyfrowo-literowym;
- 12) **przeznaczenie podstawowe** – przeznaczenie, które przypisane zostało danemu terenowi jako dominujące;
- 13) **przeznaczenie dopuszczalne** – należy przez to rozumieć rodzaje przeznaczenia inne niż podstawowe, które uzupełniają lub wzbogacają przeznaczenie podstawowe i może stanowić nie więcej niż 45% powierzchni zabudowy;
- 14) **teren** – należy przez to rozumieć obszar o określonym przeznaczeniu podstawowym, wyznaczony na rysunku planu liniami rozgraniczającymi i oznaczony symbolem literowo-cyfrowym;
- 15) **wysokość zabudowy** – należy przez to rozumieć wysokość budynku mierzoną od poziomu terenu przy najniższym położonym wejściu do budynku lub jego części, znajdującym się na pierwszej kondygnacji nadziemnej budynku, do górnej powierzchni najwyższej położonego stropu, łącznie z grubością izolacji cieplnej i warstwy ją osłaniającej, bez uwzględnienia wyniesionych ponad tę płaszczyznę maszynowni dźwigów i innych pomieszczeń technicznych oraz infrastruktury telekomunikacyjnej, bądź do najwyższej

położonego punktu stropodachu lub konstrukcji przekrycia budynku znajdującej się bezpośrednio nad pomieszczeniami przeznaczonymi na pobyt ludzi.

2. Pojęcia niezdefiniowane w ust. 1 należy rozumieć zgodnie z przepisami odrębnymi lub zgodnie z ogólnie przyjętymi normami.

§ 4. 1. Na rysunku planu oraz w tekście niniejszej uchwały wyróżniono symbolem cyfrowo-literowym teren o różnym przeznaczeniu lub różnych zasadach zagospodarowania, gdzie:

- 1) **1** – oznacza numer terenu;
- 2) **RZM** – oznacza przeznaczenie podstawowe terenu.

2. Ustaleniami obowiązującymi planu są następujące oznaczenia graficzne:

- 1) granica obszaru objętego planem;
- 2) linia rozgraniczająca tereny o różnym przeznaczeniu lub różnych zasadach zagospodarowania;
- 3) nieprzekraczalna linia zabudowy;
- 4) symbol cyfrowo-literowy terenu o różnym przeznaczeniu lub różnych zasadach zagospodarowania;
- 5) ekologiczny system obszarów chronionych (ESOCH).

3. Pozostałe umieszczone na rysunku planu oznaczenia nie wymienione w ust. 2 mają charakter informacyjny.

§ 5. 1. W zakresie **zasad ochrony i kształtowania ład przestrzennego:**

- 1) zakazuje się wprowadzania przeznaczenia terenu i zagospodarowania terenu innych niż określone w niniejszym planie;
- 2) zakazuje się lokalizowania tymczasowych obiektów budowlanych, zgodnie z przepisami odrębnymi, z wyjątkiem zaplecza placu budowy;
- 3) nakazuje się uwzględnić potrzeby obronności i bezpieczeństwa państwa, zgodnie z przepisami odrębnymi.

2. W zakresie **zasad ochrony środowiska, przyrody i krajobrazu kulturowego oraz zasad kształtowania krajobrazu:**

- 1) nakazuje się ograniczenie uciążliwości powodowanych działalnością do granic działki do której inwestor posiada tytuł prawny;
- 2) nakazuje się zachowanie standardów jakości środowiska, zgodnie z przepisami odrębnymi;
- 3) dopuszczalne poziomy hałasu w środowisku dla terenu 1RZM – jak dla zabudowy zagrodowej;
- 4) w granicach objętych ekologicznym systemem obszarów chronionych (ESOCH) zakazuje się:
 - a) lokalizowania nowych form zabudowy kubaturowej;
 - b) zmiany ukształtowania rzeźby terenu oraz tworzenia nasypów ziemnych sytuowanych poprzecznie do suchych dolin.

3. W zakresie **zasad ochrony dziedzictwa kulturowego i zabytków, w tym krajobrazów kulturowych oraz dóbr kultury współczesnej:**

- 1) na obszarze objętym planem nie występują zabytki nieruchome oraz dobra kultury współczesnej, w związku z czym nie ustala się zasad ich ochrony;
- 2) w przypadku odkrycia przedmiotu w trakcie prowadzonych robót budowlanych lub ziemnych co do którego istnieje przypuszczenie, iż jest on zabytkiem, należy:
 - a) wstrzymać wszelkie roboty mogące uszkodzić lub zniszczyć odkryty przedmiot,
 - b) zabezpieczyć ten przedmiot i miejsce jego odkrycia przy użyciu dostępnych środków,
 - c) niezwłocznie zawiadomić o tym Lubelskiego Wojewódzkiego Konserwatora Zabytków, a jeśli nie jest to niemożliwe – Wójta Gminy Jastków.

4. Obszar objęty planem położony jest w obrębie Głównego Zbiornika Wód Podziemnych (GZWP) Nr 406 Niecka Lubelska (Lublin), który objęty jest ochroną zgodnie z przepisami odrębnymi.

5. Na obszarze objętym planem nie występują: tereny górnicze, obszary szczególnego zagrożenia powodzią, obszary przestrzeni publicznej, obszary osuwania się mas ziemnych, krajobrazów priorytetowych określonych w audycie krajobrazowym oraz w planach zagospodarowania przestrzennego województwa, w związku z czym nie ustala się sposobu ich zagospodarowania.

6. W zakresie **zasad i warunków scalania i podziału nieruchomości**:

- 1) nie wyznacza się terenów wymagających scaleń nieruchomości w rozumieniu przepisów odrębnych;
- 2) ustala się zasady i warunki podziału nieruchomości: parametry nowo wydzielonej działki dla terenu oznaczonego na rysunku planu symbolem 1RZM:
 - a) powierzchnia działki: nie mniej niż 1350 m²,
 - b) szerokość frontu działki: nie mniej niż 18 m,
 - c) kąt położenia granic działki w stosunku do pasa drogowego: nie ustala się;
- 3) dopuszcza się wydzielenie mniejszej działki w przypadku przeznaczenia jej pod lokalizację urządzeń infrastruktury technicznej, wydzielenia terenu pod drogi lub w celu poprawy warunków zagospodarowania sąsiedniej nieruchomości.

7. **Szczególne warunki zagospodarowania terenów oraz ograniczenia w ich użytkowaniu, w tym zakaz zabudowy:**

- 1) zakazuje się lokalizację przedsięwzięć mogących znacząco oddziaływać na środowisko, z wyjątkiem realizacji infrastruktury komunikacyjnej oraz sieci i urządzeń infrastruktury technicznej, w tym inwestycji celu publicznego z zakresu łączności publicznej oraz inwestycji dopuszczonych ustaleniami szczegółowymi;
- 2) zakazuje się budowy zakładów stwarzających zagrożenie wystąpienia poważnej awarii przemysłowej.

8. W zakresie **zasad modernizacji, rozbudowy i budowy systemów komunikacji**:

- 1) ustala się wskaźniki parkingowe do obliczania zapotrzebowania inwestycji na miejsca parkingowe dla samochodów osobowych w ilości co najmniej 1 miejsce parkingowe na 1 lokal mieszkalny w zabudowie zagrodowej;
- 2) ustala się realizację miejsc parkingowych przeznaczonych na parkowanie pojazdów zaopatrzonych w kartę parkingową zgodnie z przepisami odrębnymi;
- 3) obsługa komunikacyjna zgodnie z ustaleniami dla terenu 1RZM.

9. W zakresie **zasad modernizacji, rozbudowy i budowy systemów infrastruktury technicznej**:

- 1) ustala się zaopatrzenie zabudowy z istniejących i nowo realizowanych sieci, urządzeń i obiektów infrastruktury technicznej;
- 2) ustala się utrzymanie przebiegów i lokalizacji istniejących sieci, urządzeń i obiektów infrastruktury technicznej zlokalizowanej w obszarze objętym planem, zapewniając możliwość ich rozbudowy, przebudowy i modernizacji;
- 3) dopuszcza się możliwość realizacji nowych sieci, urządzeń i obiektów infrastruktury technicznej na całym obszarze objętym planem, pod warunkiem, że nie będą naruszać pozostałych ustaleń planu oraz przepisów odrębnych;
- 4) dopuszcza się przebudowę istniejących sieci, urządzeń i obiektów infrastruktury technicznej w przypadku ich kolizji z planowanymi nowymi obiektami, zgodnie z przepisami odrębnymi.

10. W zakresie **zasad zaopatrzenia w wodę**: ustala się zaopatrzenie za pośrednictwem sieci wodociągowej lub z własnego ujęcia.

11. W zakresie **zasad odprowadzania ścieków oraz wód deszczowych**:

- 1) nakazuje się odprowadzanie ścieków do sieci kanalizacyjnej;

- 2) do czasu wybudowania sieci kanalizacyjnej dopuszcza się odprowadzanie ścieków do zbiorników bezodpływowych i wywóz ich zawartości do oczyszczalni ścieków położonej poza obszarem objętym planem oraz możliwość realizacji indywidualnych oczyszczalni ścieków na terenach o odpowiednich warunkach gruntowo-wodnych;
- 3) nakazuje się odprowadzanie wód opadowych i roztopowych do sieci kanalizacji deszczowej, zgodnie z przepisami odrębnymi;
- 4) do czasu realizacji sieci kanalizacji deszczowej dopuszcza się odprowadzanie wód opadowych i roztopowych z terenów utwardzonych na nieutwardzoną powierzchnię działki z wykorzystaniem naturalnej retencji, zgodnie z przepisami odrębnymi dotyczącymi wprowadzania ścieków do środowiska, w tym z uwzględnieniem ochrony terenów sąsiednich i dróg przed zalewaniem oraz ochrony gleby, powierzchni ziemi, wód podziemnych i powierzchniowych przed zanieczyszczeniem.

12. W zakresie **zaopatrzenia w ciepło**:

- 1) ustala się zaopatrzenie w ciepło z lokalnych kotłowni lub indywidualnych urządzeń grzewczych;
- 2) dopuszcza się stosowanie alternatywnych nośników energii takich jak olej opałowy o niskiej zawartości siarki, gaz płynny, energia elektryczna, energia z odnawialnych źródeł energii wytwarzana w urządzeniach o mocy nie większej niż moc mikroinstalacji lub inne paliwa pod warunkiem, że będą stosowane w urządzeniach zapewniających dopuszczone standardy emisji, zgodnie z przepisami odrębnymi.

13. W zakresie **zaopatrzenia w gaz**:

- 1) dopuszcza się podłączenie do istniejącej i projektowanej sieci gazowej;
- 2) dopuszcza się zaopatrzenie w gaz z indywidualnych systemów gazowniczych.

14. W zakresie **gospodarowania odpadami**:

- 1) postępowanie z odpadami komunalnymi (w tym gromadzenie odpadów komunalnych) zgodnie z regulaminem utrzymania czystości i porządku na terenie gminy;
- 2) gospodarka odpadami innymi niż komunalne winna być zorganizowana w sposób zgodny z przepisami odrębnymi.

15. W zakresie **zaopatrzenia w energię elektryczną**:

- 1) ustala się zaopatrzenie w energię elektryczną poprzez sieć elektroenergetyczną średniego i niskiego napięcia oraz poprzez stacje rozdzielcze, transformatorowe oraz transformatorowo - rozdzielcze lub z alternatywnych źródeł energii;
- 2) dopuszcza się realizację nowych stacji rozdzielczych, transformatorowych oraz transformatorowo - rozdzielczych;
- 3) dopuszcza się zastosowanie systemów opartych na odnawialnych źródłach energii.

16. Zasady obsługi w zakresie **telekomunikacji**:

- 1) dopuszcza się lokalizację nowych sieci i urządzeń infrastruktury telekomunikacji;
- 2) ustala się budowę, rozbudowę, przebudowę sieci telekomunikacyjnej wyłącznie jako podziemnej kablowej lub radiowej.

§ 6. 1. Dla **terenu zabudowy zagrodowej** oznaczonego symbolem **1RZM** ustala się przeznaczenie podstawowe: zabudowa zagrodowa.

2. Zasady kształtowania zabudowy oraz wskaźniki zagospodarowania terenu, o którym mowa w ust. 1:

- 1) dopuszcza się lokalizację: sieci, obiektów i urządzeń infrastruktury technicznej, dojazdów i dojazdów;
- 2) typ zabudowy: wolnostojąca;
- 3) ustala się nieprzekraczalną linię zabudowy wyznaczoną zgodnie z rysunkiem planu;
- 4) wielkość powierzchni zabudowy w stosunku do powierzchni działki budowlanej: nie więcej niż 30%;

- 5) udział procentowy powierzchni biologicznie czynnej, liczonej w stosunku do powierzchni działki budowlanej: nie mniej niż 30%;
- 6) wysokość zabudowy: nie więcej niż 12 m;
- 7) liczba kondygnacji nadziemnych: nie więcej niż 2;
- 8) intensywność zabudowy: nie mniej niż 0,01 i nie więcej niż 0,4;
- 9) dachy dwuspadowe lub wielospadowe o kącie nachylenia połaci dachowych do 45°, dopuszcza się dachy płaskie;
- 10) pokrycie dachu: nie ustala się;
- 11) liczba miejsc parkingowych: zgodnie z § 5 ust. 8 pkt 1;
- 12) sposób realizacji miejsc parkingowych: garaże wolnostojące, garaże wbudowane, garaże podziemne, naziemne miejsca parkingowe;
- 13) miejsca parkingowe należy lokalizować na terenie działki budowlanej.

3. Zasady modernizacji, rozbudowy i budowy systemów komunikacji i infrastruktury technicznej:

- 1) w zakresie komunikacji ustala się podstawową obsługę komunikacyjną terenu oznaczonego symbolem 1RZM z drogi publicznej gminnej (oznaczonej informacyjnie na rysunku planu), zlokalizowanej poza granicą obszaru objętego planem;
- 2) w zakresie infrastruktury technicznej: zgodnie z § 5 ust. od 9 do 16.

§ 7. Sposób i termin tymczasowego zagospodarowania, urządzania i użytkowania terenu:

1. Teren, dla którego plan przewiduje przeznaczenie inne od dotychczasowego, może być do czasu jego zagospodarowania zgodnie z planem użytkowany w sposób dotychczasowy.

2. Na terenie o którym mowa w ust. 1 zakazuje się budowy nowych i rozbudowy istniejących obiektów sprzecznych z przeznaczeniem terenu przewidzianym w planie.

§ 8. Ustala się jednorazową opłatę na rzecz gminy od wzrostu wartości nieruchomości, będącego skutkiem wejścia w życie niniejszego planu w wysokości 10%.

§ 9. Wykonanie uchwały powierza się Wójtowi Gminy Jastków.

§ 10. 1. Uchwała podlega ogłoszeniu w Dzienniku Urzędowym Województwa Lubelskiego oraz publikacji na stronie internetowej gminy Jastków.

2. Uchwała wchodzi w życie po upływie 14 dni od daty ogłoszenia jej w Dzienniku Urzędowym Województwa Lubelskiego.

Przewodniczący Rady Gminy


Marek Wiczerzak




MIEJSCOWY PLAN ZAGOSPODAROWANIA PRZESTRZENNEGO GMINY JASTKÓW DLA OBSZARU POŁOŻONEGO W OBRĘBIE EWIDENCYJNYM DĄBROWICA RYSUNEK PLANU SKALA 1:1000



układ współrzędnych: PL-2000

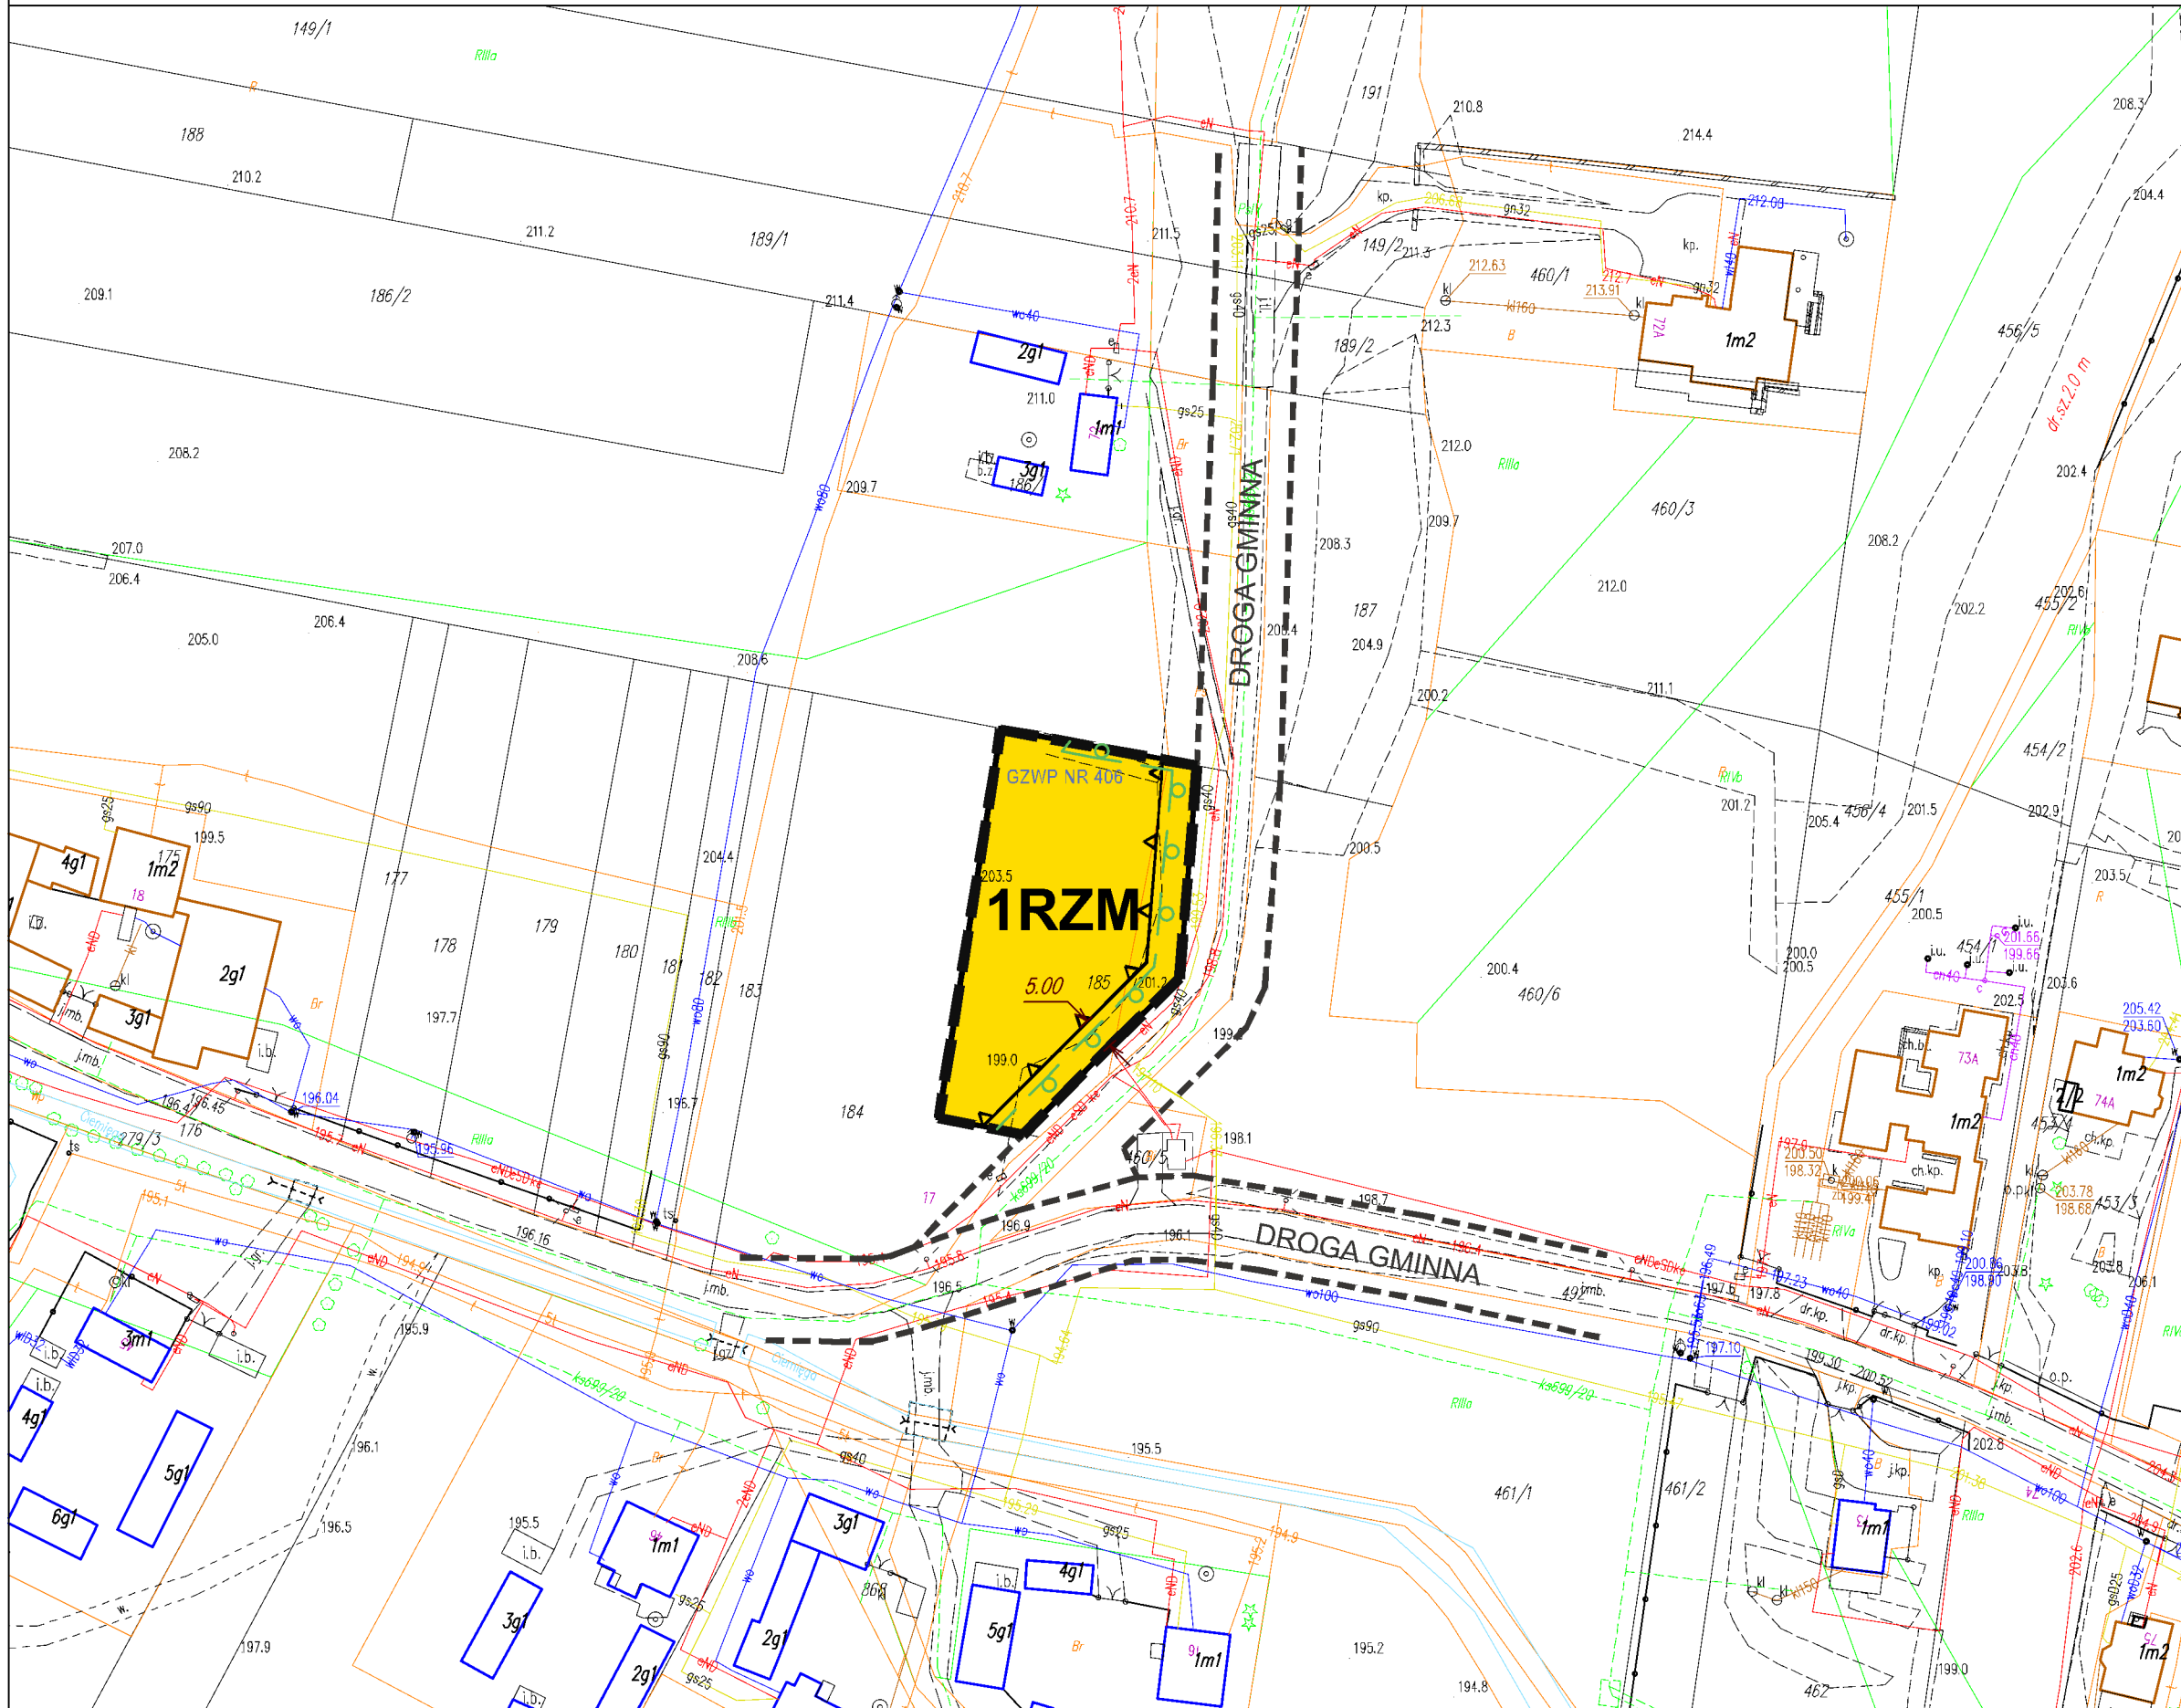

Wyrys ze Studium Uwarunkowań i Kierunków Zagospodarowania Przemysłowego Gminy Jastków przyjętego uchwałą Nr VIII/37/2015 Rady Gminy Jastków z dnia 17 kwietnia 2015 r. ze zm.

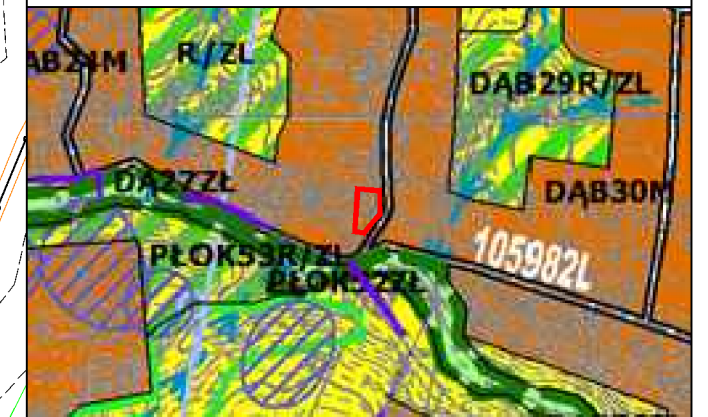

- M** - TERENY ZABUDOWY MIESZKANIOWEJ O NISKIEJ INTENSYWNOŚCI
- DROGI GMINNE
- granica obszaru objętego planem

- OZNACZENIA GRAFICZNE UŻYTE W PLANIE:
- granica obszaru objętego planem
 - linia rozgraniczająca tereny o różnym przeznaczeniu lub różnych zasadach zagospodarowania
 - nieprzekraczalna linia zabudowy
 - RZM** - teren zabudowy zagrodowej
 - ekologiczny system obszarów chronionych (ESOCH)
 - informacyjne oznaczenie obsługi komunikacyjnej
 - oznaczenie informacyjne dróg poza granicami planu
 - cały obszar objęty planem znajdujący się w granicach Głównego Zbiornika Wód Podziemnych Nr 406 Niecka Lubelska (Lublin)
 - 10.00 - zwymiarowane odległości mierzone w metrach

Miejscowy plan zagospodarowania przestrzennego został sporządzony na podkładzie urzędowej kopii mapy zasadniczej w postaci wektorowej pozyskanej z powiatowego zasobu geodezyjnego i kartograficznego

Załącznik Nr 1
do Uchwały Nr LXII/545/2024
Rady Gminy Jastków
z dnia 22 marca 2024 r.

Załącznik Nr 2 do uchwały Nr LXII/545/2024

Rady Gminy Jastków

z dnia 22 marca 2024 r.

Rozstrzygnięcie Rady Gminy Jastków o sposobie rozpatrzenia uwag do projektu planu

Rada Gminy Jastków stwierdza, że w okresie wyłożenia do publicznego wglądu w dniach od 1 lutego 2024 roku do 22 lutego 2024 roku oraz w okresie do dnia 8 marca 2024 roku, do kiedy można było składać uwagi do projektu planu, do Wójta Gminy Jastków nie wpłynęła żadna uwaga dotycząca ww. projektu.

Załącznik Nr 3 do uchwały Nr LXII/545/2024

Rady Gminy Jastków

z dnia 22 marca 2024 r.

Rozstrzygnięcie Rady Gminy Jastków o sposobie realizacji, zapisanych w planie, inwestycji z zakresu infrastruktury technicznej, które należą do zadań własnych gminy oraz zasadach ich finansowania

Rada Gminy Jastków stwierdza, że uchwalenie miejscowy plan zagospodarowania przestrzennego gminy Jastków dla obszaru położonego w obrębie ewidencyjnym Dąbrowica nie spowoduje konieczności realizacji inwestycji z zakresu infrastruktury technicznej, które należą do zadań własnych gminy.

Załącznik Nr 4 do uchwały Nr LXII/545/2024

Rady Gminy Jastków

z dnia 22 marca 2024 r.

Zalacznik4.xml

Dane przestrzenne, o których mowa w art. 67a ust. 3 i 5 ustawy z dnia 27 marca 2003 r. o planowaniu i zagospodarowaniu przestrzennym (j.t. Dz.U. z 2023 r. poz. 977 z późn. zm.) ujawnione zostaną po kliknięciu w ikonę