



DZIENNIK URZĘDOWY

WOJEWÓDZTWA LUBELSKIEGO

Lublin, dnia 9 czerwca 2025 r.

Poz. 2970

UCHWAŁA NR XIV/139/2025 RADY MIASTA TOMASZÓW LUBELSKI

z dnia 23 maja 2025 r.

w sprawie uchwalenia miejscowego planu zagospodarowania przestrzennego w rejonie ulicy Ofiar Bełżca w Tomaszowie Lubelskim

Na podstawie art. 18 ust. 2 pkt 5 ustawy z dnia 8 marca 1990 r. o samorządzie gminnym (Dz. U. z 2024 r. poz. 1465, z późn. zm.) oraz art. 20 ust. 1 ustawy z dnia 27 marca 2003 r. o planowaniu i zagospodarowaniu przestrzennym (Dz. U. z 2024 r. poz. 1130, z późn. zm.), w związku z art. 67 ust. 3 pkt 2 ustawy z dnia 7 lipca 2023 r. o zmianie ustawy o planowaniu i zagospodarowaniu przestrzennym oraz niektórych innych ustaw (Dz. U. z 2023 r. poz. 1688, z późn. zm.) oraz w związku z uchwałą nr LXX/748/2024 Rady Miasta Tomaszów Lubelski z dnia 22 marca 2024 r. w sprawie przystąpienia do sporządzenia miejscowego planu zagospodarowania przestrzennego w rejonie ulicy Ofiar Bełżca w Tomaszowie Lubelskim oraz stwierdzając, że plan nie narusza ustaleń studium uwarunkowań i kierunków zagospodarowania przestrzennego Miasta Tomaszów Lubelski przyjętego uchwałą Rady Miasta Tomaszów Lubelski nr XXXIX/429/2010 z dnia 26 marca 2010 r., zmienionego uchwałą nr XLII/465/2010 z dnia 11 czerwca 2010 r., zmienionej uchwałą nr VI/67/2019 Rady Miasta Tomaszów Lubelski z dnia 8 marca 2019 r., uchwałą nr XXXIV/345/2021 Rady Miasta Tomaszów Lubelski z dnia 10 września 2021 r. oraz uchwałą nr LXIII/665/2023 Rady Miasta Tomaszów Lubelski z dnia 31 sierpnia 2023 r. - Rada Miasta uchwała, co następuje:

Rozdział 1. Ustalenia ogólne

§ 1.1. Uchwała się miejscowy plan zagospodarowania przestrzennego w rejonie ulicy Ofiar Bełżca w Tomaszowie Lubelskim, zwany dalej planem.

2. Załącznikami do niniejszej uchwały są:

- 1) rysunek planu sporządzony w skali 1:2000, stanowiący załącznik nr 1 do uchwały;
- 2) rozstrzygnięcie o sposobie rozpatrzenia uwag wniesionych do projektu planu, stanowiące załącznik nr 2 do uchwały;
- 3) rozstrzygnięcie o sposobie realizacji zapisanych w planie inwestycji z zakresu infrastruktury technicznej, które należą do zadań własnych gminy, oraz zasadach ich finansowania, stanowiące załącznik nr 3 do uchwały;
- 4) dane przestrzenne miejscowego planu zagospodarowania przestrzennego obejmujące: lokalizację przestrzenną obszaru objętego aktem w postaci wektorowej w obowiązującym państwowym systemie odniesień przestrzennych, atrybuty zawierające informacje o akcie oraz część graficzną aktu w postaci cyfrowej reprezentacji z nadaną georeferencją w obowiązującym państwowym systemie odniesień przestrzennych - zapisane w formie elektronicznej, stanowiące załącznik nr 4.

§ 2. Granicę obszaru objętego planem miejscowym oznaczono na rysunku planu symbolem graficznym.

§ 3. 1. W planie ustala się:

- 1) przeznaczenie terenów oraz linie rozgraniczające tereny o różnym przeznaczeniu lub różnych zasadach zagospodarowania;
- 2) zasady ochrony i kształtowania ładu przestrzennego;
- 3) zasady ochrony środowiska, przyrody i krajobrazu;
- 4) zasady kształtowania krajobrazu;
- 5) zasady ochrony dziedzictwa kulturowego i zabytków, w tym krajobrazów kulturowych;
- 6) zasady kształtowania zabudowy oraz wskaźniki zagospodarowania terenu, maksymalną i minimalną nadziemną intensywność zabudowy, minimalny udział powierzchni biologicznie czynnej, maksymalny udział powierzchni zabudowy, maksymalną wysokość zabudowy, minimalną liczbę i sposób realizacji miejsc do parkowania, w tym miejsc przeznaczonych do parkowania pojazdów zaopatrzonych w kartę parkingową, oraz linie zabudowy i gabaryty obiektów;
- 7) szczegółowe zasady i warunki scalania i podziału nieruchomości objętych planem miejscowym;
- 8) zasady modernizacji, rozbudowy i budowy systemów komunikacji i infrastruktury technicznej;
- 9) stawki procentowe, na podstawie których ustala się opłatę z tytułu wzrostu wartości nieruchomości związanego z uchwaleniem planu;
- 10) maksymalną intensywność zabudowy.

2. Z powodu braku okoliczności faktycznie uzasadniających dokonanie takich ustaleń, w planie nie ustala się pozostałych zagadnień określonych w art. 15 ust. 2 i 3 ustawy z dnia 27 marca 2003 r. o planowaniu i zagospodarowaniu przestrzennym.

§ 4. 1. Ileż w uchwale jest mowa o:

- 1) **dachu płaskim** – należy przez to rozumieć dach o kącie nachylenia połaci dachowych nie większym niż 12°;
- 2) **nieprzekraczalnej linii zabudowy** – należy przez to rozumieć wyznaczone na rysunku planu linie, przed które nie może być wysunięte lico zewnętrznej nadziemnej ściany wznoszonego budynku, z dopuszczeniem wysunięcia przed nie na głębokość do 1,5 m gzymsów, balkonów, loggii, wykuszy, zadaszeń nad wejściami, pochylni i schodów zewnętrznych, zewnętrznego ocieplenia budynku, jeżeli zachowane zostaną ustalenia przepisów odrębnych oraz ustalenia niniejszej uchwały nie stanowią inaczej;

2. Pojęcia niewymienione w ust. 1 należy rozumieć zgodnie z definicjami zawartymi w przepisach odrębnych lub zgodnie z ich powszechnie przyjętym znaczeniem.

§ 5. 1. Następujące oznaczenia graficzne na rysunku planu są obowiązującymi ustaleniami planu:

- 1) granica obszaru objętego planem miejscowym;
- 2) linie rozgraniczające tereny o różnym przeznaczeniu lub różnych zasadach zagospodarowania;
- 3) nieprzekraczalne linie zabudowy;
- 4) zwymiarowane odległości mierzone w metrach;
- 5) strefa zieleni wysokiej;
- 6) strefa zieleni;
- 7) strefa ograniczonego zagospodarowania związana z odległością od lasu;
- 8) strefa ograniczeń w sposobie zagospodarowania związana z napowietrzną linią elektroenergetyczną;
- 9) strefa ograniczeń w sposobie zagospodarowania związana z kablową linią elektroenergetyczną;
- 10) obszar w strefie ochrony ekspozycji krajobrazu i ekspozycji obiektów wpisanych do rejestru zabytków.

2. Oznaczenia graficzne występujące na rysunku planu, nie wymienione w ust. 1, w tym wynikające z przepisów odrębnych, mają wyłącznie charakter informacyjny;

3. Ustala się następujące przeznaczenia terenów oznaczone symbolem literowym, wydzielone na rysunku planu liniami rozgraniczającymi:

- 1) MNW – teren zabudowy mieszkaniowej jednorodzinnej wolnostojącej;
- 2) U – teren usług;
- 3) U-PEF – teren usług lub elektrowni słonecznej;
- 4) ZN – teren zieleni naturalnej;
- 5) L – teren lasu;
- 6) KDL – teren drogi lokalnej;
- 7) KDD – teren drogi dojazdowej;
- 8) KR – teren komunikacji drogowej wewnętrznej.

Rozdział 2.

Ustalenia dla całego obszaru objętego planem

§ 6. 1. W zakresie zasad ochrony i kształtowania ładu przestrzennego ustala się:

- 1) kształtowanie charakteru zabudowy na obszarze objętym planem poprzez ustalone w planie parametry i wskaźniki kształtowania zabudowy i zagospodarowania terenu;
- 2) w przypadku budynku zwróconego ścianą bez okien lub drzwi w stronę granicy działki budowlanej, dopuszcza się jego sytuowanie w odległości nie mniejszej niż 1,5 m od tej granicy lub bezpośrednio przy tej granicy, z zastrzeżeniem §11.

§ 7. W zakresie zasad ochrony środowiska, przyrody i krajobrazu ustala się:

- 1) obowiązek zachowania dopuszczalnego poziomu hałasu zgodnie z przepisami odrębnymi dla terenu chronionego akustycznie, oznaczonego na rysunku planu symbolem:
 - a) MNW – jak dla terenów przeznaczonych na cele mieszkaniowe;
- 2) zakaz lokalizacji przedsięwzięć mogących zawsze znacząco oddziaływać na środowisko, z wyjątkiem inwestycji celu publicznego z zakresu infrastruktury technicznej i komunikacyjnej;
- 3) zakaz lokalizacji zakładów stwarzających zagrożenie dla życia lub zdrowia ludzi, a w szczególności zakładów stwarzających zagrożenie wystąpienia poważnej awarii przemysłowej;
- 4) nakaz realizacji strefy zieleni wysokiej w terenie 1MNW, 2MNW i 1U-PEF, zgodnie z rysunkiem planu, w której zieleń wysoka, zapewniająca izolację od drogi S17, powinna stanowić minimum 80% powierzchni strefy;
- 5) nakaz realizacji strefy zieleni w terenie 6MNW, zgodnie z rysunkiem planu, w której zieleń powinna stanowić minimum 90% powierzchni strefy;
- 6) uwzględnienie uwarunkowań wynikających z położenia obszaru objętego planem w zasięgu Głównego Zbiornika Wód Podziemnych nr 407 Niecka Lubelska (Chełm – Zamość), zgodnie z ustaleniami niniejszej uchwały oraz przepisami odrębnymi.

§ 8. W zakresie zasad ochrony dziedzictwa kulturowego i zabytków, w tym krajobrazów kulturowych, ustala się:

- 1) strefę ochrony ekspozycji krajobrazu i ekspozycji obiektów wpisanych do rejestru zabytków, zlokalizowanych poza granicami obszaru objętego planem, oznaczoną na rysunku planu;
- 2) w strefie, o której mowa w pkt 1, obowiązuje:
 - a) nakaz ochrony istniejących widoków na zabytki wpisane do rejestru zabytków,
 - b) zakaz wprowadzanie obiektów i elementów zagospodarowania terenu uniemożliwiających ekspozycję zabytków;

- 3) wskazuje się zabytki archeologiczne oznaczone na rysunku planu (AZP 94-90_78 oraz AZP 94-90_79) podlegające ścisłej ochronie konserwatorskiej na zasadach określonych w przepisach odrębnych w zakresie ochrony zabytków i opieki nad zabytkami;
- 4) w przypadku odkrycia stanowiska archeologicznego w trakcie prac ziemnych należy postępować zgodnie z przepisami odrębnymi z zakresu ochrony zabytków i opieki nad zabytkami.

§ 9. W zakresie zasad kształtowania zabudowy oraz wskaźników zagospodarowania terenu ustala się:

- 1) parametry i wskaźniki kształtowania zabudowy i zagospodarowania terenu zgodnie z ustaleniami szczegółowymi dla poszczególnych terenów;
- 2) w zakresie zasad kształtowania zabudowy:
 - a) nieprzekraczalne linie zabudowy zgodnie z rysunkiem planu, z zastrzeżeniem lit. b oraz §11,
 - b) dla istniejących budynków i części budynków zlokalizowanych pomiędzy linią rozgraniczającą drogi a nieprzekraczalną linią zabudowy dopuszcza się ich nadbudowę i rozbudowę poza nieprzekraczalną linią zabudowy, jeżeli zachowane zostaną ustalenia przepisów odrębnych, w tym dotyczące odległości budynków od dróg, oraz ustalenia szczegółowe dla danych terenów,
 - c) wysokość obiektów budowlanych, z wyjątkiem budynków, do 15,0 m;
- 3) w zakresie zapewnienia miejsc do parkowania i sposobu ich realizacji:
 - a) liczbę miejsc do parkowania samochodów osobowych:
 - dla zabudowy mieszkaniowej jednorodzinnej – minimum 2 miejsca do parkowania na 1 lokal mieszkalny,
 - dla usług – minimum 1 miejsce do parkowania na każde 50 m² powierzchni użytkowej obiektu,
 - b) minimalna liczba miejsc do parkowania dla pojazdów zaopatrzonych w kartę parkingową zgodnie z przepisami odrębnymi w zakresie dróg publicznych, przy czym dla usług minimum 1 miejsce na obiekt.

§ 10. W zakresie szczegółowych zasad i warunków scalania i podziału nieruchomości ustala się:

- 1) w granicach obszaru objętego planem nie wyznacza się obszarów wymagających przeprowadzenia scaleń i podziałów nieruchomości;
- 2) minimalne powierzchnie działek i minimalne szerokości frontów działek zgodnie z ustaleniami szczegółowymi dla poszczególnych terenów;
- 3) kąt położenia granic działek w stosunku do przyległego pasa drogowego od 70° do 110°;
- 4) przepisy pkt. 2 i 3 nie dotyczą działek wydzielanych pod obiekty i urządzenia infrastruktury technicznej.

§ 11. W zakresie szczególnych warunków zagospodarowania terenów oraz ograniczeń w ich użytkowaniu ustala się:

- 1) strefę ograniczeń w sposobie zagospodarowania związaną z napowietrzną linią elektroenergetyczną, obejmującą pas o szerokości 36,0 m (po 18,0 m w obie strony od osi linii elektroenergetycznej 110kV) oraz pas o szerokości 12,0 m (po 6,0 m w obie strony od osi linii elektroenergetycznej 15kV), w której obowiązuje:
 - a) zakaz lokalizacji budynków przeznaczonych na pobyt ludzi oraz nasadzeń drzew i krzewów o wysokości powyżej 3,0 m pod linią i w odległości 6,0 m od rzutu poziomego skrajnego przewodu fazowego (w świetle koron),
 - b) zakaz tworzenia hałd, nasypów pod linią i w odległości 5,5 m od rzutu poziomego skrajnego przewodu fazowego;
- 2) strefę ograniczeń w sposobie zagospodarowania związaną z kablową linią elektroenergetyczną, obejmującą pas o szerokości 2,0 m (po 1,0 m w obie strony od osi linii elektroenergetycznej 15kV), w której obowiązuje zakaz lokalizacji budynków przeznaczonych na pobyt ludzi oraz nasadzeń drzew i krzewów;

- 3) strefę ograniczonego sposobu zagospodarowania związaną z odległością od lasu, oznaczoną na rysunku planu, gdzie obowiązuje lokalizacja budynków zgodnie z przepisami odrębnymi z zakresu prawa budowlanego.

§ 12. W zakresie zasad modernizacji, rozbudowy i budowy systemów komunikacji ustala się:

- 1) powiązanie z zewnętrznym układem komunikacyjnym poprzez drogę 1KDL oraz poprzez drogi serwisowe od drogi S17 i węzeł Tomaszów-Północ zlokalizowane poza obszarem objętym planem;
- 2) układ komunikacyjny, który tworzą:
 - a) istniejąca droga klasy lokalnej oznaczona na rysunku planu symbolem 1KDL,
 - b) istniejące i projektowane gminne drogi klasy dojazdowej, oznaczone na rysunku planu symbolami KDD,
 - c) teren drogowy komunikacji wewnętrznej;
- 3) dopuszczenie lokalizacji dojazdów o minimalnej szerokości 5 m,
- 4) minimalną szerokość dróg wewnętrznych, o których mowa w ustaleniach szczegółowych – 6 m.

§ 13. W zakresie zasad modernizacji, rozbudowy i budowy systemów infrastruktury technicznej ustala się:

- 1) możliwość budowy nowych oraz utrzymanie, przebudowę i rozbudowę istniejących obiektów, urządzeń i sieci infrastruktury technicznej, z zastrzeżeniem przepisów odrębnych;
- 2) w zakresie zaopatrzenia w wodę:
 - a) zasilanie w wodę z gminnej sieci wodociągowej poprzez wodociągi o średnicy nie mniejszej niż $\varnothing$ 80 mm, zgodnie z parametrami wymaganymi dla ochrony przeciwpożarowej,
 - b) przy realizacji nowych i przebudowie istniejących sieci wodociągowych należy zapewnić dostęp do hydrantów przeciwpożarowych zgodnie z przepisami odrębnymi;
- 3) w zakresie odprowadzania ścieków:
 - a) odprowadzenie ścieków do sieci kanalizacyjnej,
 - b) budowę sieci kanalizacyjnej:
 - grawitacyjnej o średnicy kanałów ściekowych min. $\varnothing$ 160 mm,
 - ciśnieniowej o średnicy kanałów min. $\varnothing$ 90 mm,
- 4) w zakresie odprowadzania wód opadowych i roztopowych:
 - a) nakaz w pierwszej kolejności odprowadzanie wód opadowych i roztopowych bezpośrednio do ziemi na własnej działce, poprzez zagospodarowanie wód w miejscu opadu, w szczególności poprzez gospodarcze wykorzystanie, odparowanie, rozsączanie do ziemi, a w przypadku niekorzystnych warunków gruntowo-wodnych retencjonowanie na działce budowlanej wraz ze spowolnianiem ich odpływu do odbiornika lub retencjonowanie w szczelnych zbiornikach, z zastrzeżeniem lit. b,
 - b) dopuszczenie odprowadzania wód opadowych i roztopowych do kanalizacji deszczowej lub do powierzchniowych otwartych rowów odwadniających i zbiorników wodnych – retencyjnych lokalnego układu hydrograficznego,
 - c) odprowadzanie wód opadowych i roztopowych z powierzchni zanieczyszczonych zgodnie z przepisami odrębnymi,
 - d) budowę sieci kanalizacji deszczowej:
 - grawitacyjnej o średnicy kanałów min. $\varnothing$ 200 mm,
 - ciśnieniowej o średnicy kanałów min. $\varnothing$ 90 mm;
- 5) w zakresie zaopatrzenia w gaz:
 - a) zasilanie w gaz z sieci gazowej,
 - b) budowę sieci gazowej o średnicy nie mniejszej niż 32 mm, zgodnie z przepisami odrębnymi,
 - c) dopuszczenie stosowania rozwiązań indywidualnych;

6) w zakresie zaopatrzenia w energię elektryczną:

- a) zasilanie w energię elektryczną w oparciu o stacje oraz linie elektroenergetyczne,
- b) dopuszczenie indywidualnych systemów pozyskiwania energii zgodnie z przepisami odrębnymi z zastrzeżeniem lit. c,
- c) zakaz lokalizacji turbin wiatrowych i biogazowni;

7) w zakresie zaopatrzenia w ciepło:

- a) ogrzewanie budynków ze źródeł indywidualnych, z zastosowaniem wysokosprawnych źródeł ciepła ograniczających emisję zanieczyszczeń do środowiska,
- b) ogrzewanie budynków z indywidualnych źródeł ciepła zasilanych z sieci gazowej lub energią elektryczną,
- c) dopuszczenie lokalizacji urządzeń wytwarzających ciepło z odnawialnych źródeł energii zgodnie z przepisami odrębnymi z zastrzeżeniem lit. d,
- d) zakaz lokalizacji biogazowni;

8) w zakresie telekomunikacji – obsługę z sieci telekomunikacyjnych, zgodnie z przepisami odrębnymi;

9) prowadzenie gospodarki odpadami zgodnie z przepisami odrębnymi w zakresie odpadów.

§ 14. Ustala się stawkę procentową, na podstawie której ustala się opłatę z tytułu wzrostu wartości nieruchomości, związanego z uchwaleniem niniejszego planu, w wysokości:

- 1) 20% dla terenów oznaczonych na rysunku planu symbolami MNW;
- 2) 30% dla terenów oznaczonych na rysunku planu symbolami U, U-PEF;
- 3) 0% dla terenów oznaczonych na rysunku planu symbolami L, ZN, KDL, KDD, KR.

Rozdział 3. **Ustalenia szczegółowe**

§ 15. Dla terenów oznaczonych na rysunku planu symbolami od **1MNW** do **8MNW**, ustala się:

- 1) przeznaczenie – teren zabudowy mieszkaniowej jednorodzinnej wolnostojącej;
- 2) przeznaczenie uzupełniające:
 - a) teren usług,
 - b) teren komunikacji drogowej wewnętrznej;
- 3) przeznaczenie wykluczane - teren usług handlu wielkopowierzchniowego;
- 4) parametry i wskaźniki kształtowania zabudowy:
 - a) maksymalny udział powierzchni zabudowy: 0,4,
 - b) minimalny udział powierzchni biologicznie czynnej: 0,4,
 - c) maksymalną intensywność zabudowy: 1,00,
 - d) maksymalną nadziemną intensywność zabudowy: 0,8,
 - e) minimalną nadziemną intensywność zabudowy: 0,01,
 - f) maksymalną wysokość zabudowy: 10 m,
 - g) ukształtowanie połaci dachowych: dachy płaskie lub wielospadowe o kącie pochylenia połaci dachowych 25° do 45°;
- 5) w zakresie warunków scalania i podziału nieruchomości:
 - a) powierzchnię działki nie mniejszą niż 800 m²,
 - b) szerokość frontu działki nie mniejszą niż 20,0 m;
- 6) dopuszcza się realizację zielonych dachów;

7) obsługę komunikacyjną terenu z dróg przyległych zgodnie z rysunkiem planu.

§ 16. Dla terenu oznaczonych na rysunku planu symbolami 1U, ustala się:

- 1) przeznaczenie – teren usług;
- 2) przeznaczenie uzupełniające - teren komunikacji drogowej wewnętrznej;
- 3) przeznaczenie wykluczane - teren usług handlu wielkopowierzchniowego;
- 4) parametry i wskaźniki kształtowania zabudowy:
 - a) maksymalny udział powierzchni zabudowy: 0,5,
 - b) minimalny udział powierzchni biologicznie czynnej: 0,3,
 - c) maksymalną intensywność zabudowy: 2,0,
 - d) maksymalną nadziemną intensywność zabudowy: 1,5,
 - e) minimalną nadziemną intensywność zabudowy: 0,01,
 - f) maksymalną wysokość zabudowy: 12 m,
 - g) ukształtowanie połaci dachowych: dachy płaskie lub wielospadowe o kącie pochylenia połaci dachowych 25° do 45°;
- 5) w zakresie warunków scalania i podziału nieruchomości:
 - a) powierzchnię działki nie mniejszą niż 800 m²,
 - b) szerokość frontu działki nie mniejszą niż 20,0 m;
- 6) dopuszcza się realizację zielonych dachów;
- 7) obsługę komunikacyjną terenu z dróg przyległych zgodnie z rysunkiem planu.

§ 17. Dla terenu oznaczonych na rysunku planu symbolami 1U-PEF, ustala się:

- 1) przeznaczenie – teren usług lub elektrowni słonecznej;
- 2) przeznaczenie uzupełniające - teren komunikacji drogowej wewnętrznej;
- 3) przeznaczenie wykluczane - teren usług handlu wielkopowierzchniowego;
- 4) parametry i wskaźniki kształtowania zabudowy:
 - a) maksymalny udział powierzchni zabudowy: 0,5, przy czym dla elektrowni słonecznej 0,7,
 - b) minimalny udział powierzchni biologicznie czynnej: 0,3, przy czym dla elektrowni słonecznej 0,05,
 - c) maksymalną intensywność zabudowy: 2,0, przy czym dla elektrowni słonecznej 0,7,
 - d) maksymalną nadziemną intensywność zabudowy: 1,5, przy czym dla elektrowni słonecznej 0,7,
 - e) minimalną nadziemną intensywność zabudowy: 0,01, przy czym dla elektrowni słonecznej 0,001,
 - f) maksymalną wysokość zabudowy: 12 m, przy czym dla elektrowni słonecznej 7,5,
 - g) ukształtowanie połaci dachowych dla usług: dachy płaskie lub wielospadowe o kącie pochylenia połaci dachowych 25° do 45°;
- 5) w zakresie warunków scalania i podziału nieruchomości:
 - a) powierzchnię działki nie mniejszą niż 800 m²,
 - b) szerokość frontu działki nie mniejszą niż 20,0 m;
- 6) dla usług dopuszcza się realizację zielonych dachów;
- 7) obsługę komunikacyjną terenu z dróg przyległych zgodnie z rysunkiem planu.

§ 18. Dla terenu oznaczonego na rysunku planu symbolem 1L, ustala się:

- 1) przeznaczenie – teren lasu;

- 2) zagospodarowanie terenu na zasadach określonych w przepisach odrębnych;
- 3) zakaz lokalizacji budynków;
- 4) minimalny udział powierzchni biologicznie czynnej: 0,9,
- 5) w zakresie obsługi komunikacyjnej:
 - a) obsługa z przyległych dróg, zgodnie z rysunkiem planu,
 - b) obsługa z terenów komunikacji drogowej wewnętrznej, nieoznaczonych na rysunku planu,
- 6) utrzymanie istniejącej obsługi komunikacyjnej, nieoznaczonej na rysunku planu.

§ 19. Dla terenu oznaczonego na rysunku planu symbolem 1ZN, ustala się:

- 1) przeznaczenie – teren zieleni naturalnej;
- 2) dopuszczenie realizacji urządzeń melioracji wodnych;
- 3) minimalny udział powierzchni biologicznie czynnej: 0,8,
- 4) w zakresie warunków scalania i podziału nieruchomości:
 - a) powierzchnię działki nie mniejszą niż 200 m²,
 - b) szerokość frontu działki nie mniejszą niż 10,0 m;
- 5) obsługę komunikacyjną terenu z dróg przyległych zgodnie z rysunkiem planu.
- 6) szerokość w liniach rozgraniczających zgodnie z częścią graficzną planu.

§ 20. Dla terenu oznaczonego na rysunku planu symbolem od 1KDL do 3KDL ustala się:

- 1) przeznaczenie – teren drogi lokalnej;
- 2) szerokość w liniach rozgraniczających zgodnie z częścią graficzną planu.

§ 21. Dla terenów oznaczonych na rysunku planu symbolami od 1KDD do 5KDD ustala się:

- 1) przeznaczenie – teren drogi dojazdowej;
- 2) szerokość w liniach rozgraniczających zgodnie z częścią graficzną planu.

§ 22. Dla terenu oznaczonego na rysunku planu symbolem 1KR ustala się:

- 1) przeznaczenie – teren komunikacji drogowej wewnętrznej;
- 2) szerokość w liniach rozgraniczających zgodnie z częścią graficzną planu.

Rozdział 4. Ustalenia końcowe

§ 23. Uchwała podlega ogłoszeniu w Dzienniku Urzędowym Województwa Lubelskiego i publikacji na stronie internetowej miasta Tomaszów Lubelski.


§ 24. Wykonanie uchwały powierza się Burmistrzowi Miasta Tomaszów Lubelski.

§ 25. Uchwała wchodzi w życie po upływie 14 dni od dnia jej ogłoszenia w Dzienniku Urzędowym Województwa Lubelskiego.

Przewodniczący Rady Miasta

Grzegorz Zieliński

1	2	3	4	5	6
7	8	9	10	11	12
13	14	15	16	17	18

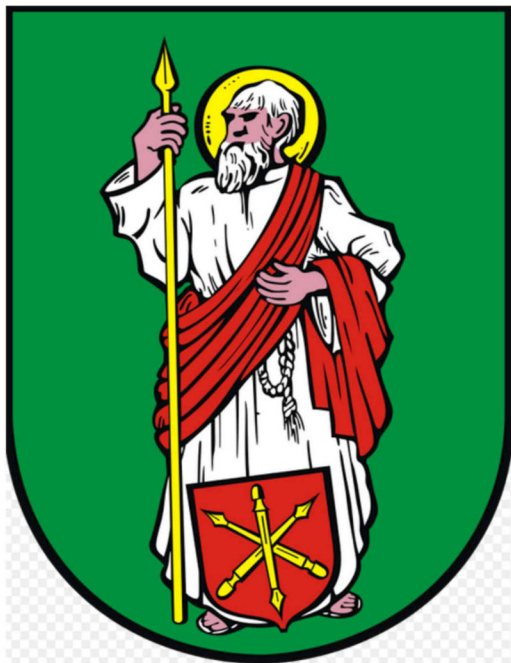


MIEJSCOWA W REJONIE RYSUNEK PL

ZAŁĄCZNIK NR 1
DO UCHWAŁY NR XIV/139/2025
RADY MIASTA TOMASZÓW LUBELSKI
Z DNIA 23 MAJA 2025 R.

Y PLAN ZAGOSPODAROV ULICY OFIAR BEŁŻCA W _ANU

PLAN PRZESTRZENNY TOMASZOWIE LUBELSKI

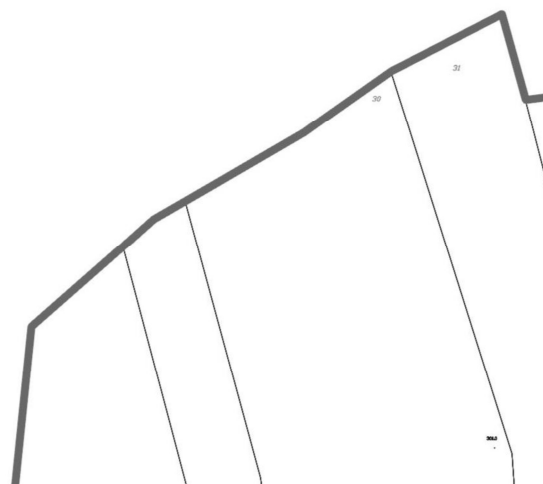


O
IM



S

0

120

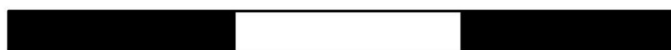

WYRYS ZE ZMIANY STU
PRZESTRZENNEG
RADY MIASTA TOMASZÓW LL

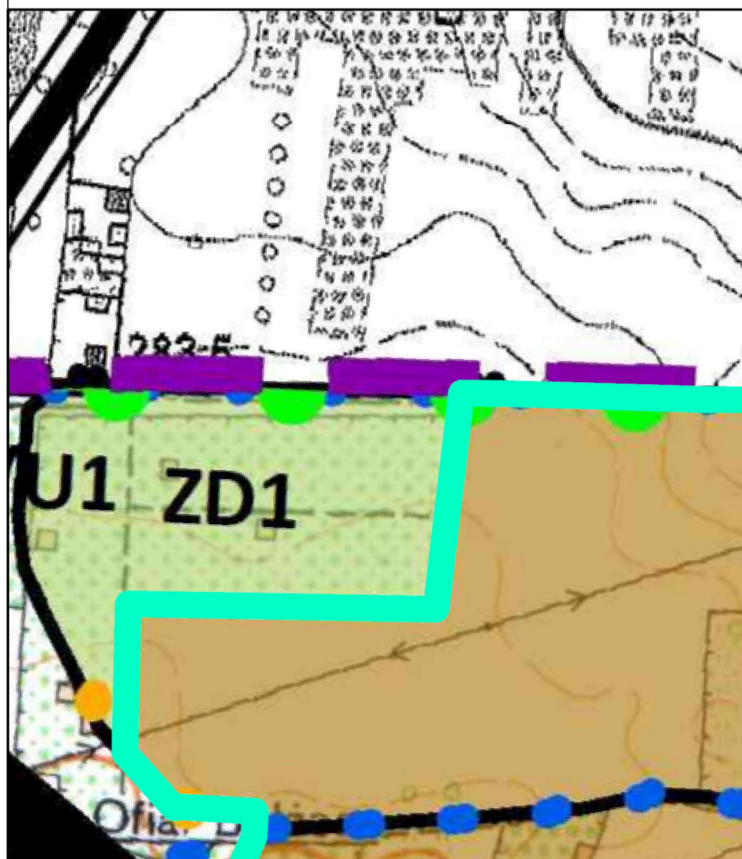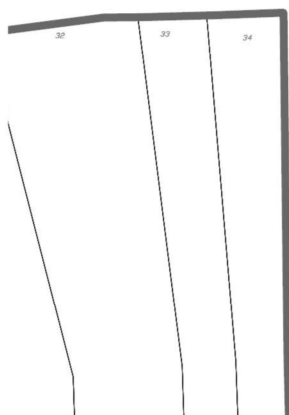

PL-2000


KALA 1:2000


240

480




JDUM UWARUNKOWAŃ I KIERUNKÓW ZAGOSPODAROWAN
O MIASTA TOMASZÓW LUBELSKI PRZYJĘTEGO UCHWAŁĄ
LUBELSKI NR XXXIX/429/2010 Z DNIA 26 MARCA 2010 R. ZE ZI

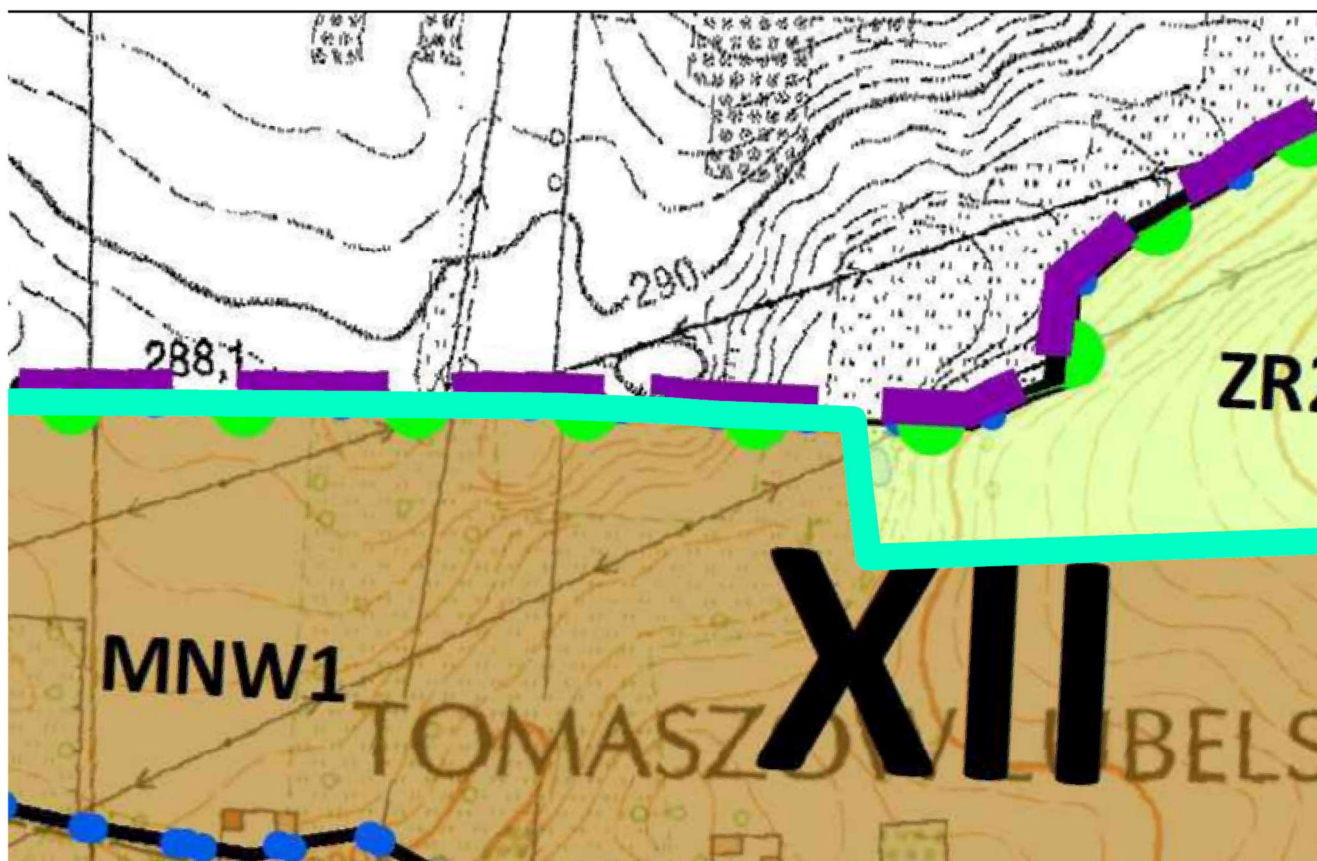


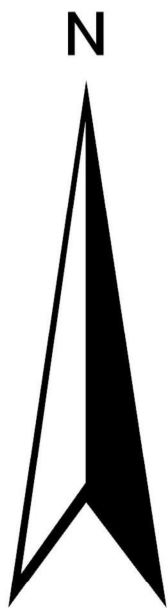



JIA



VIANAMI

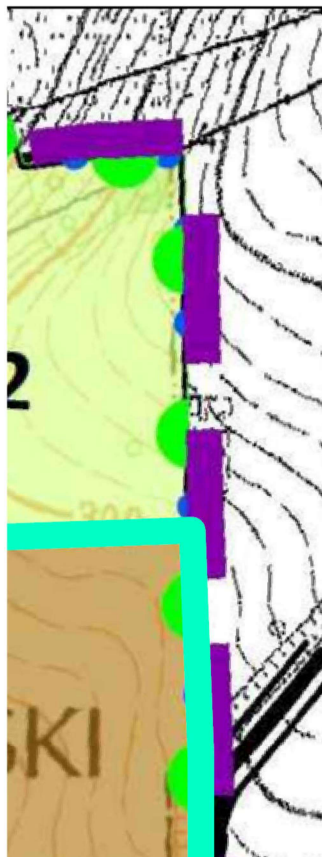

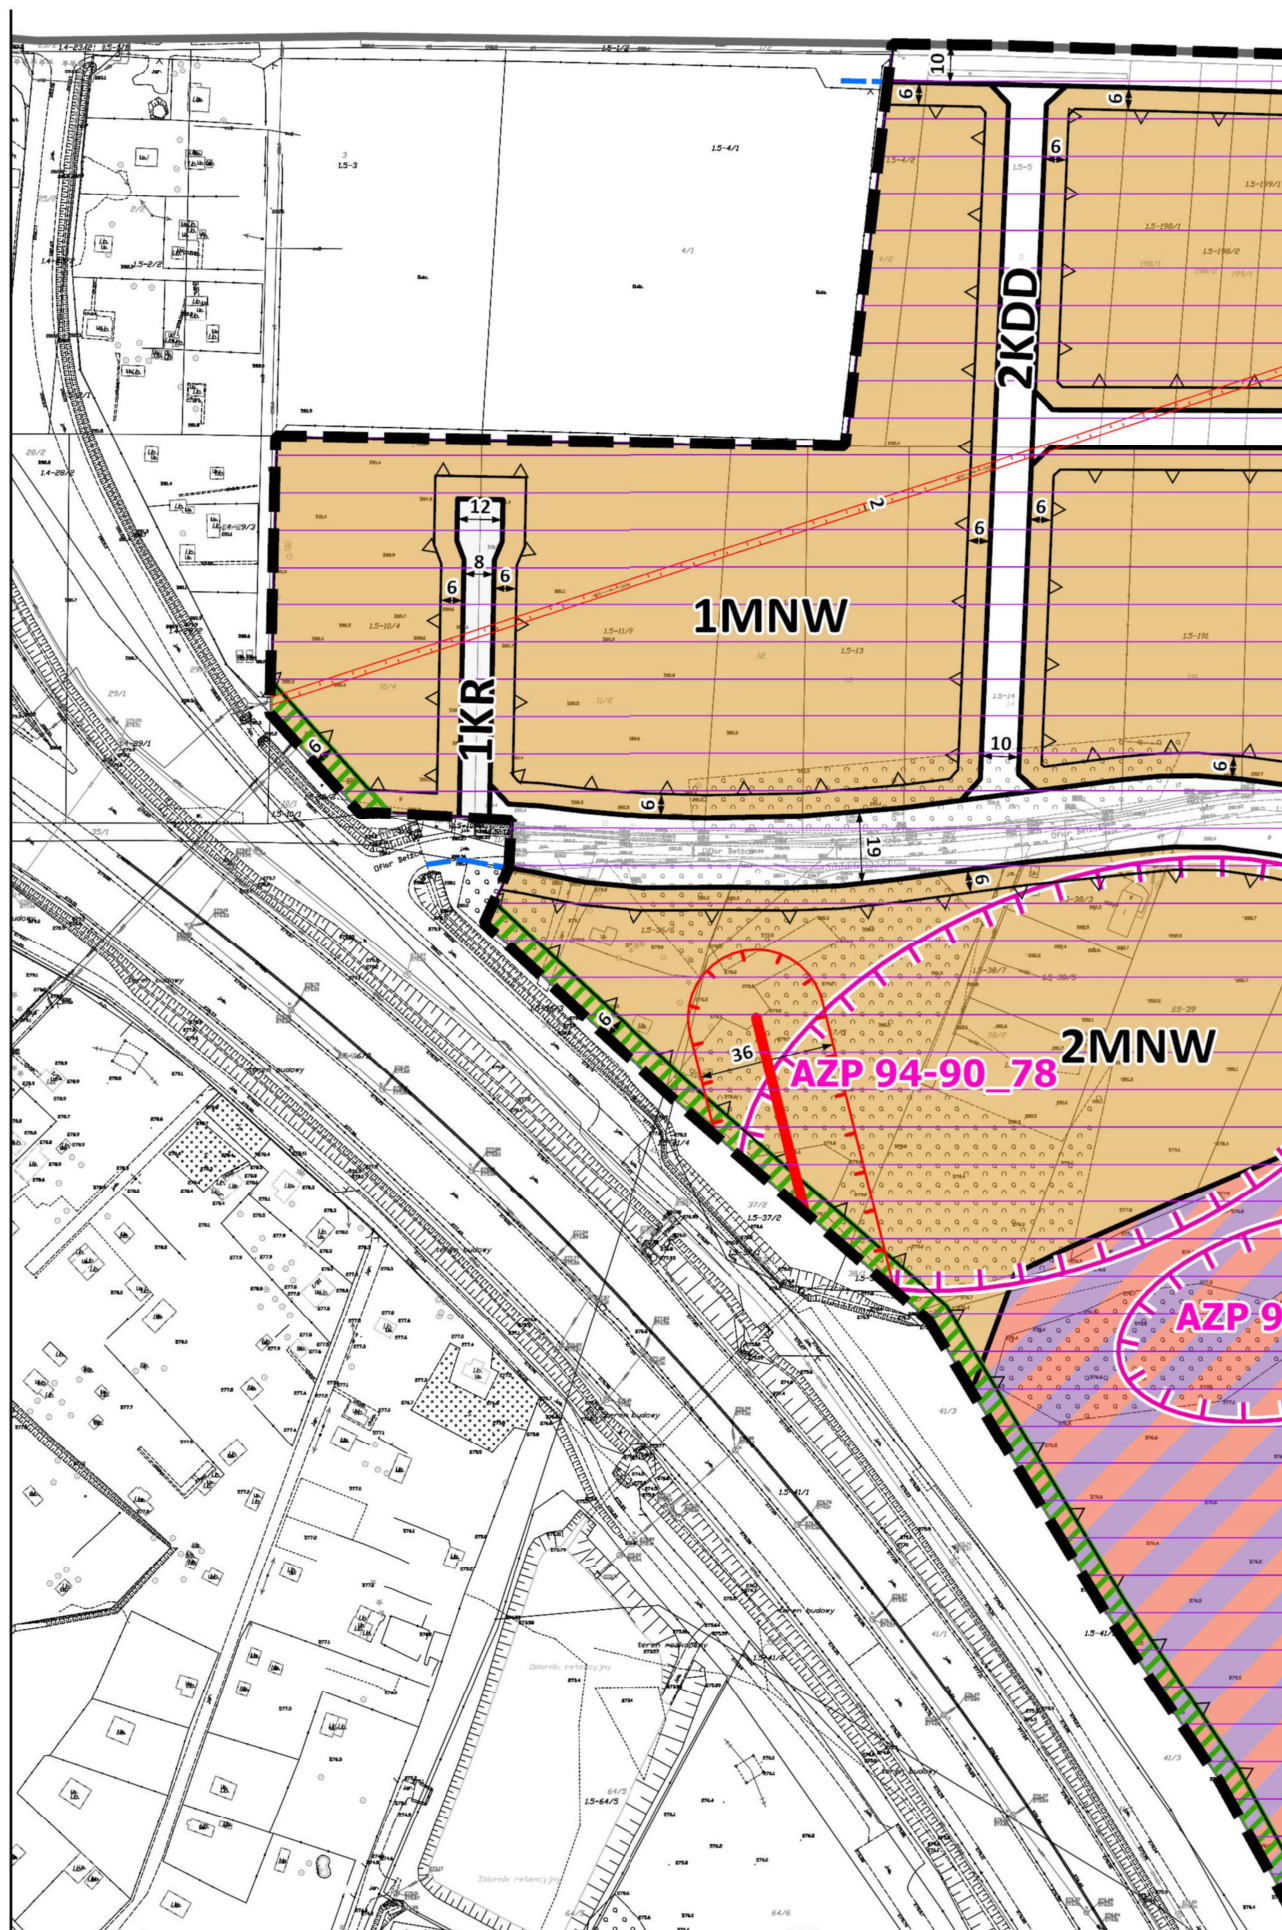

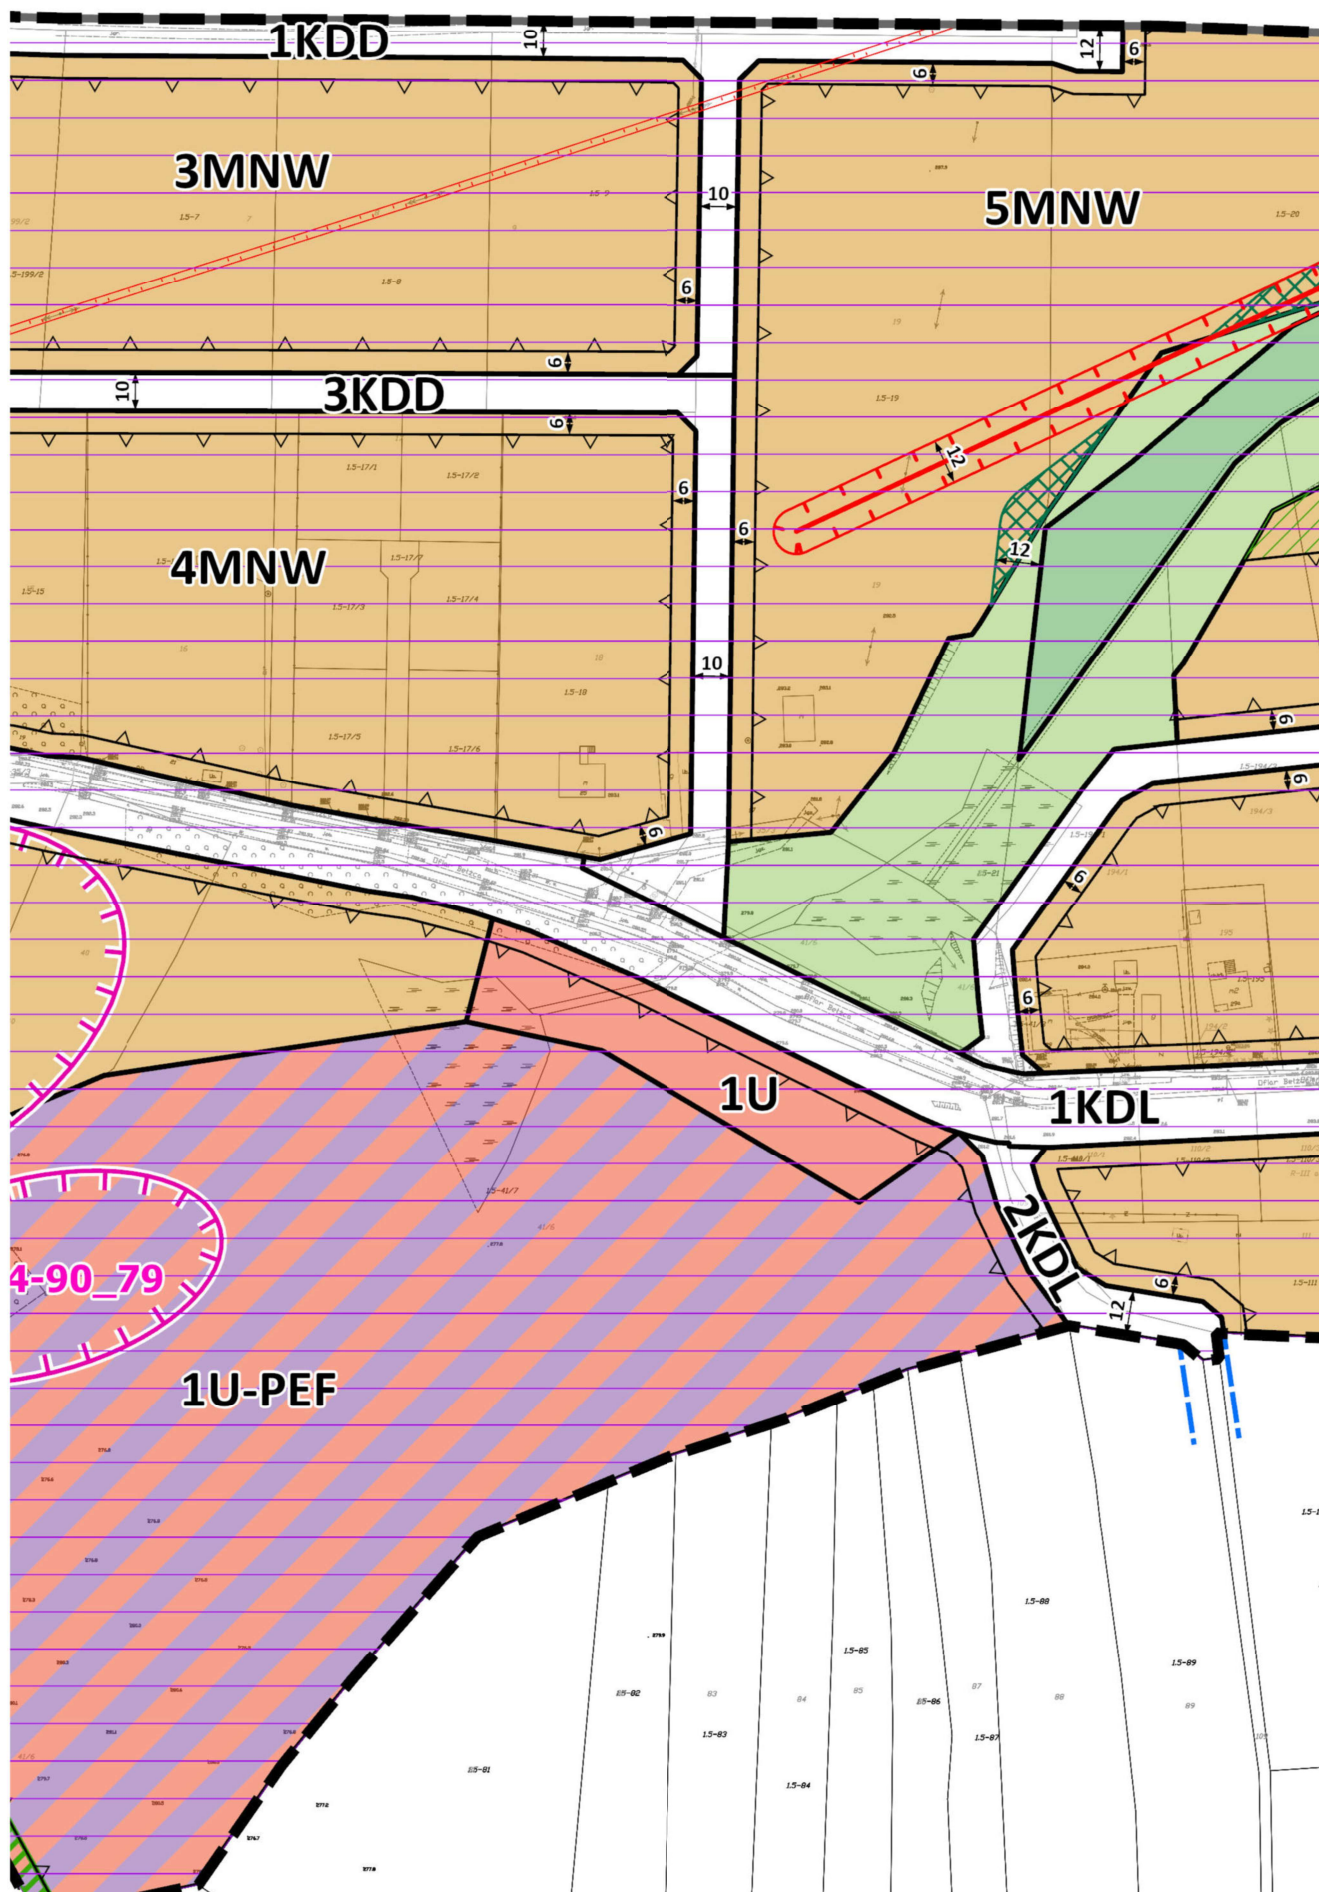

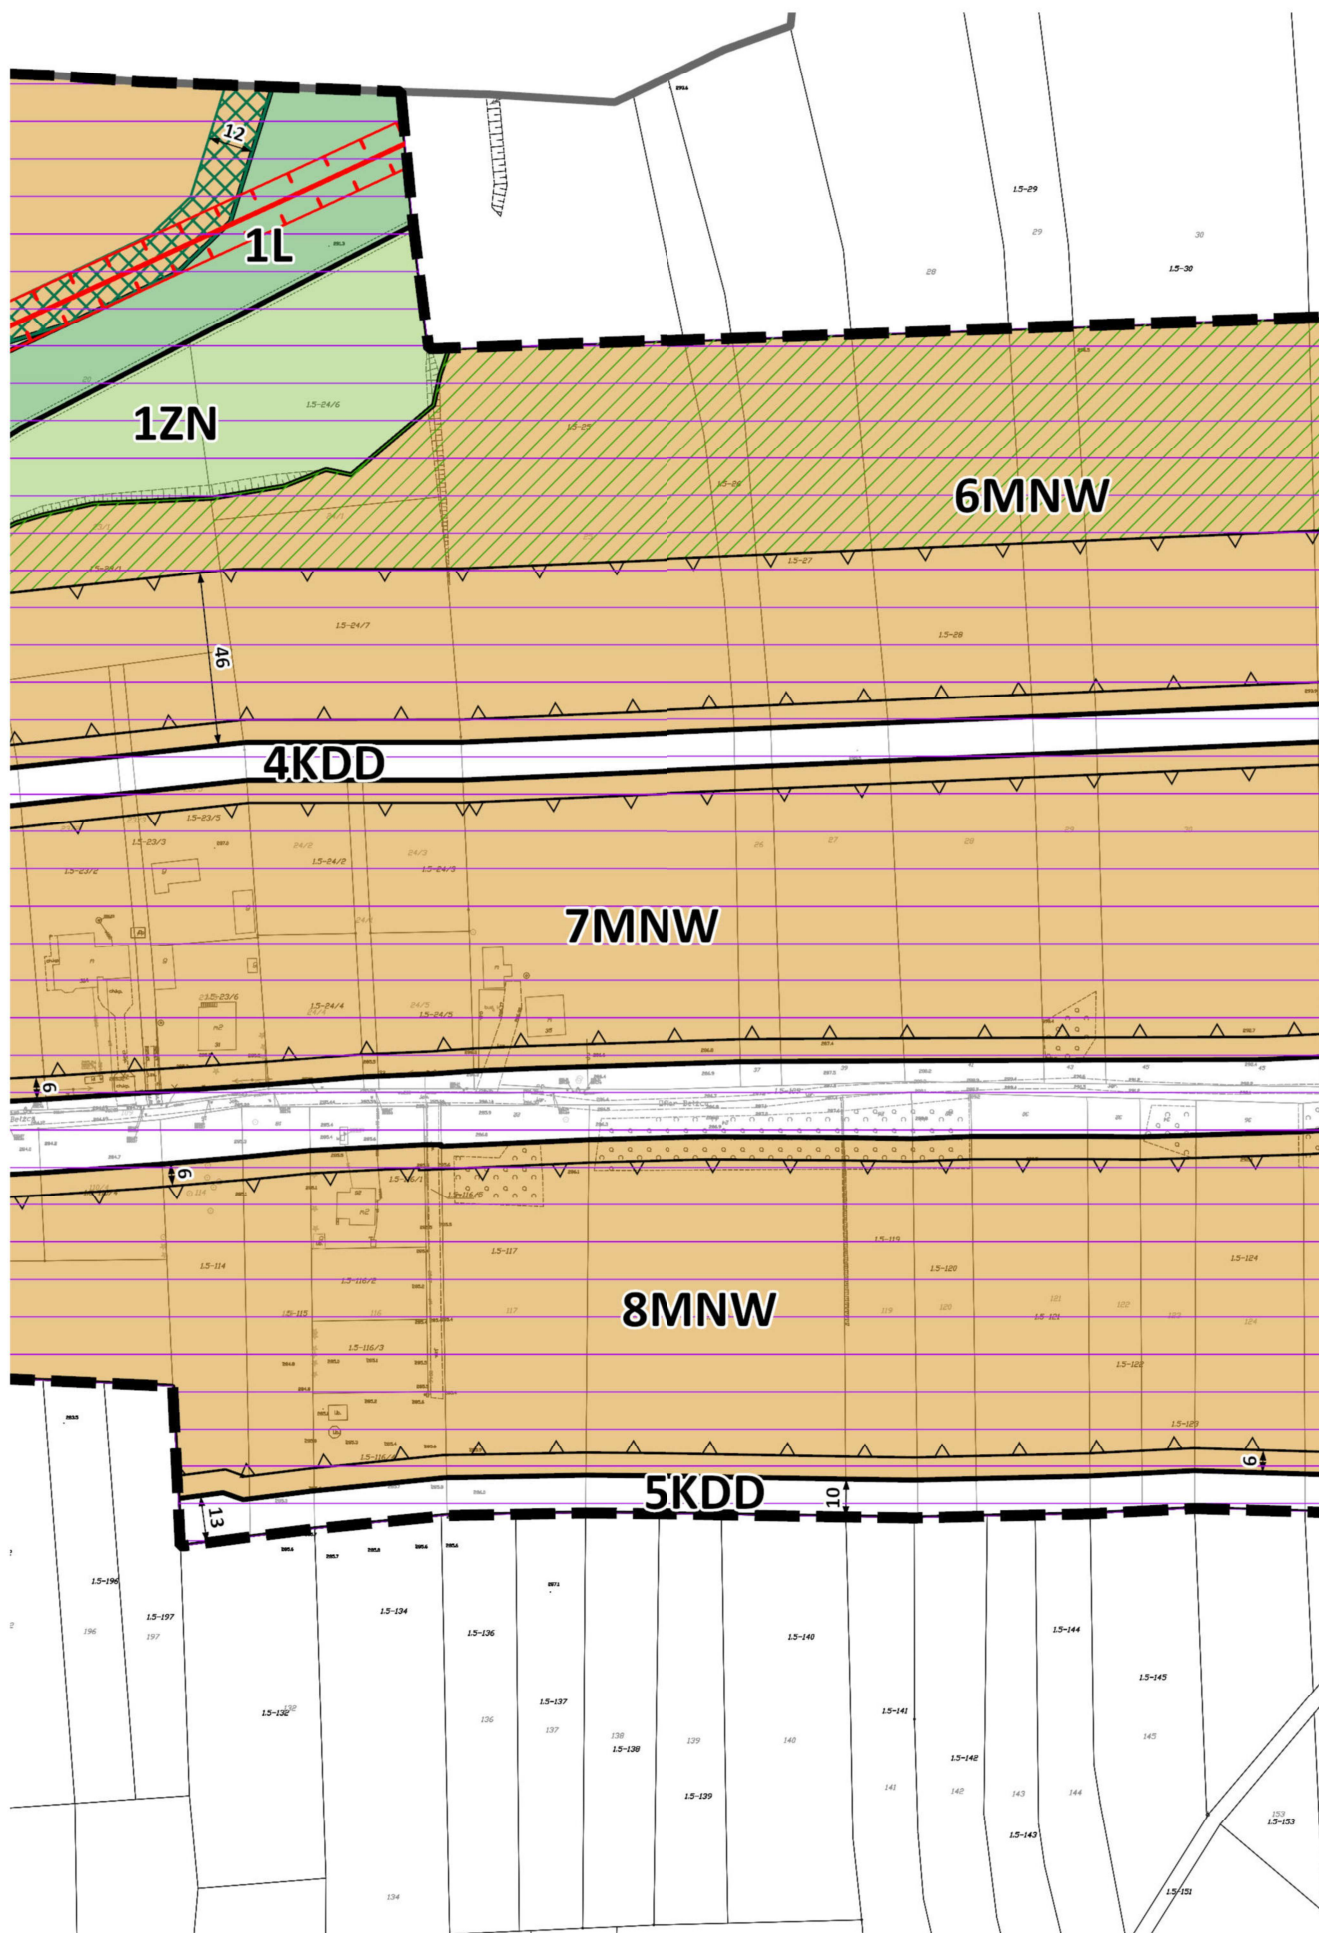

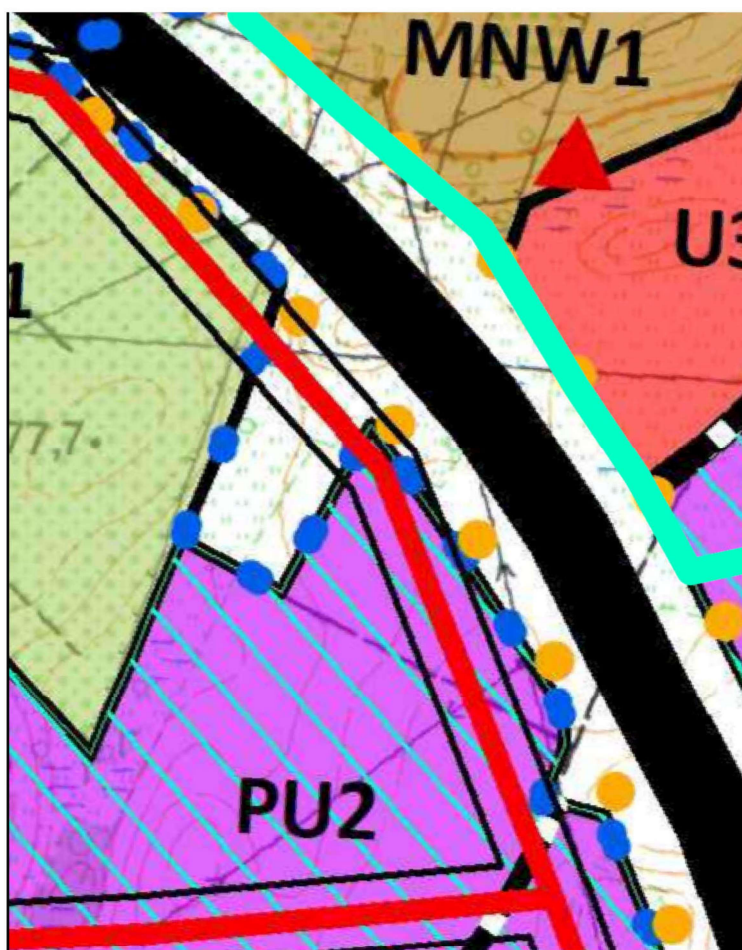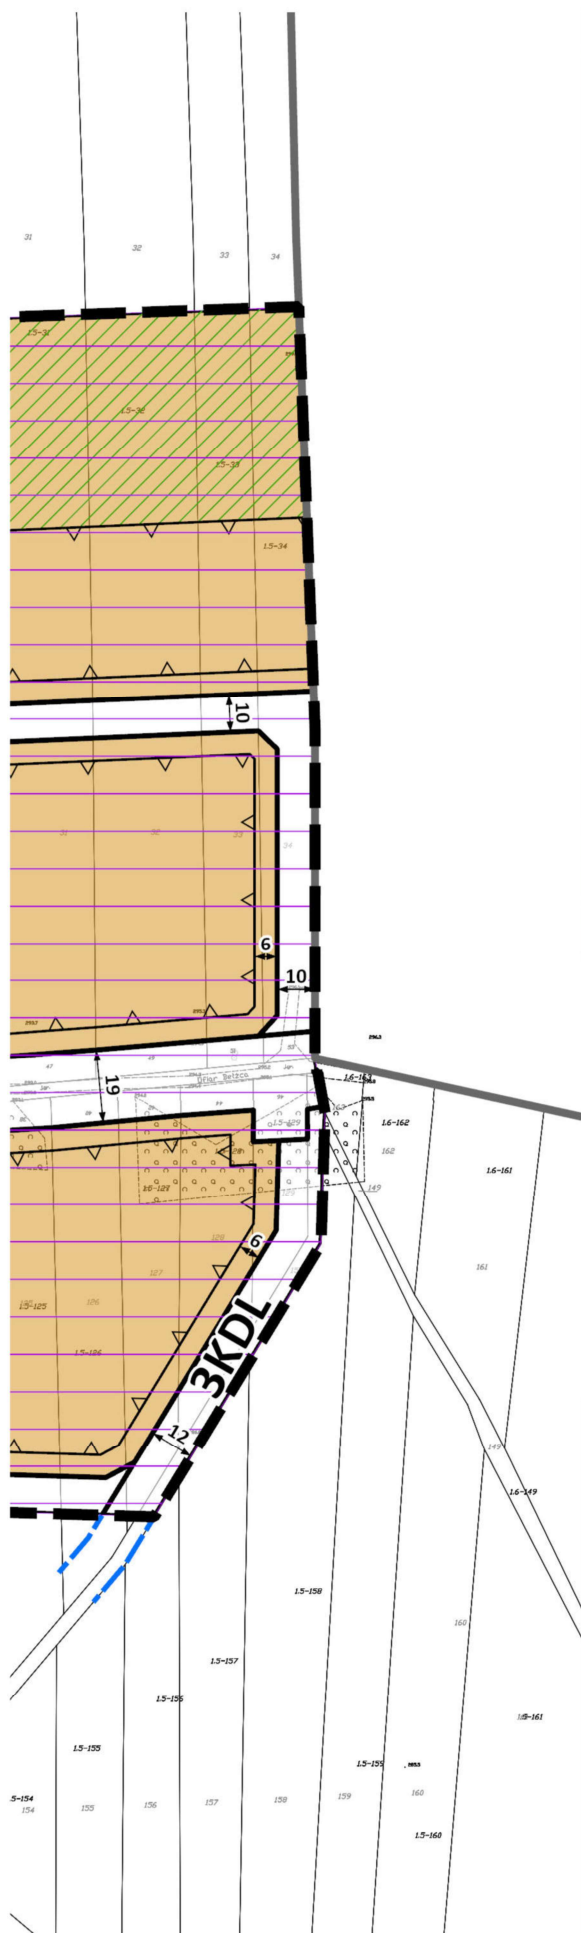


-  granica obszaru objętego miejscowym planem za
-  MNW1 - tereny zabudowy mieszka
-  PU1-2 - tereny obiektów produkcyj
-  U2-3 - tereny usług
-  stanowiska archeologiczne

OZNACZENIA PLANU

OBOWIĄZUJĄCE USTALENIA PLANU

-  granica obszaru objętego planem mie
-  linie rozgraniczające tereny o różnym
-  nieprzekraczalne linie zabudowy
-  zwymiarowane odległości mierzone w
-  strefa ograniczonego sposobu zagosp
-  strefa zieleni

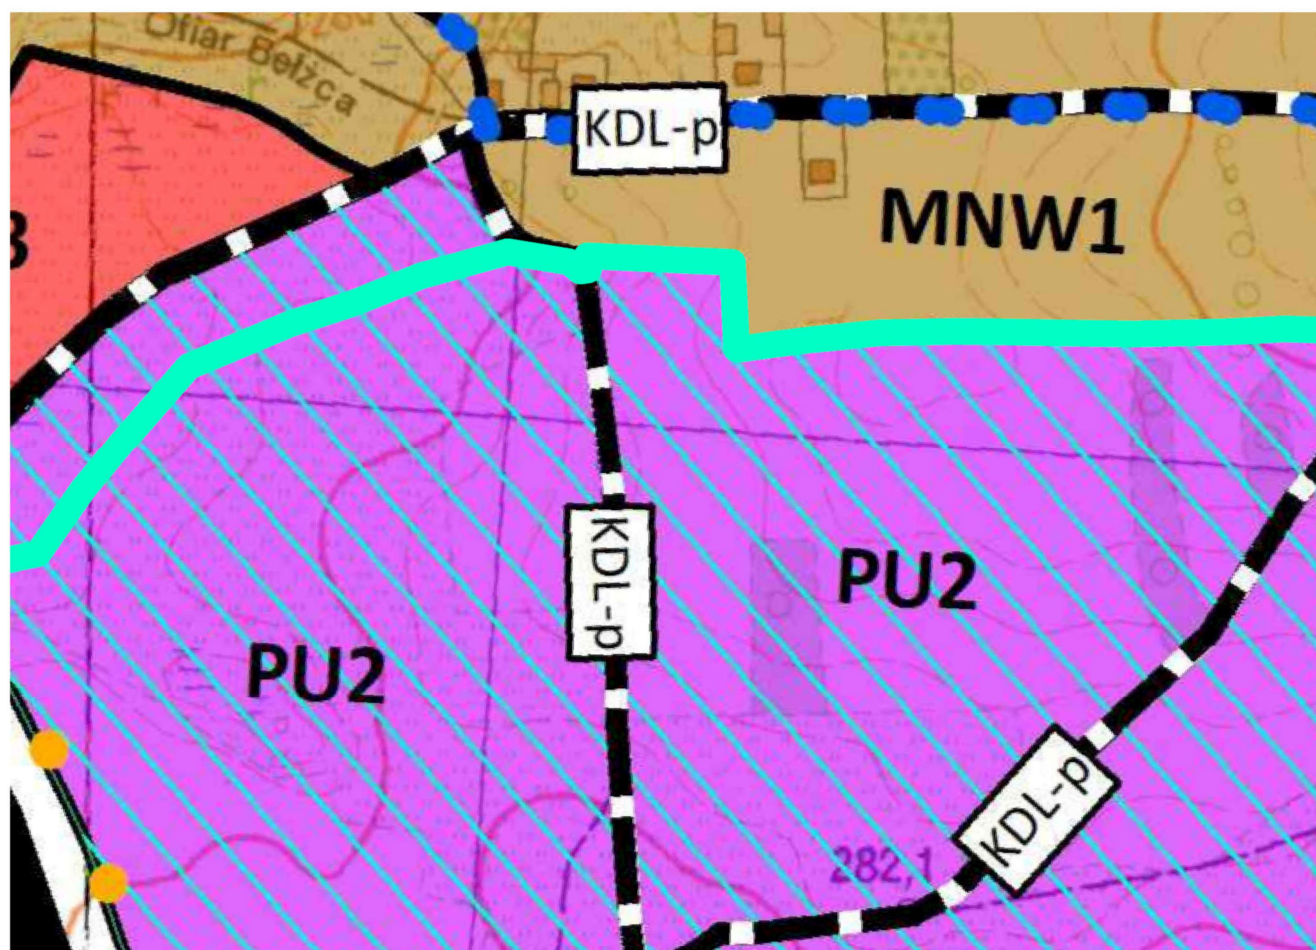

gospodarowania przestrzennego

niowej

nych, składów, magazynów lub usług

••••• granica stref urbanistycznych

••••• granice terenów wskazanych
miejscowych planów zagospo-
strzennego

— — — — — projektowane drogi lokalne k


• • ścieżki rowerowe

ejscowym

i przeznaczeniu lub różnych zasadach zagospodarowania

w metrach


podarowania związana z odległością od lasu

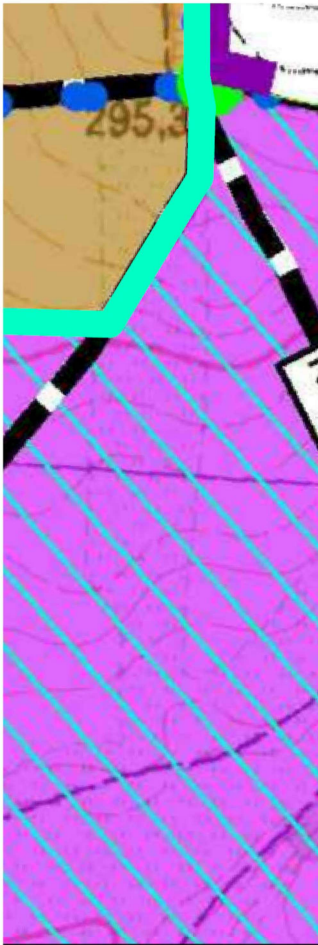



do opracowania
podarowania

lasu "L"



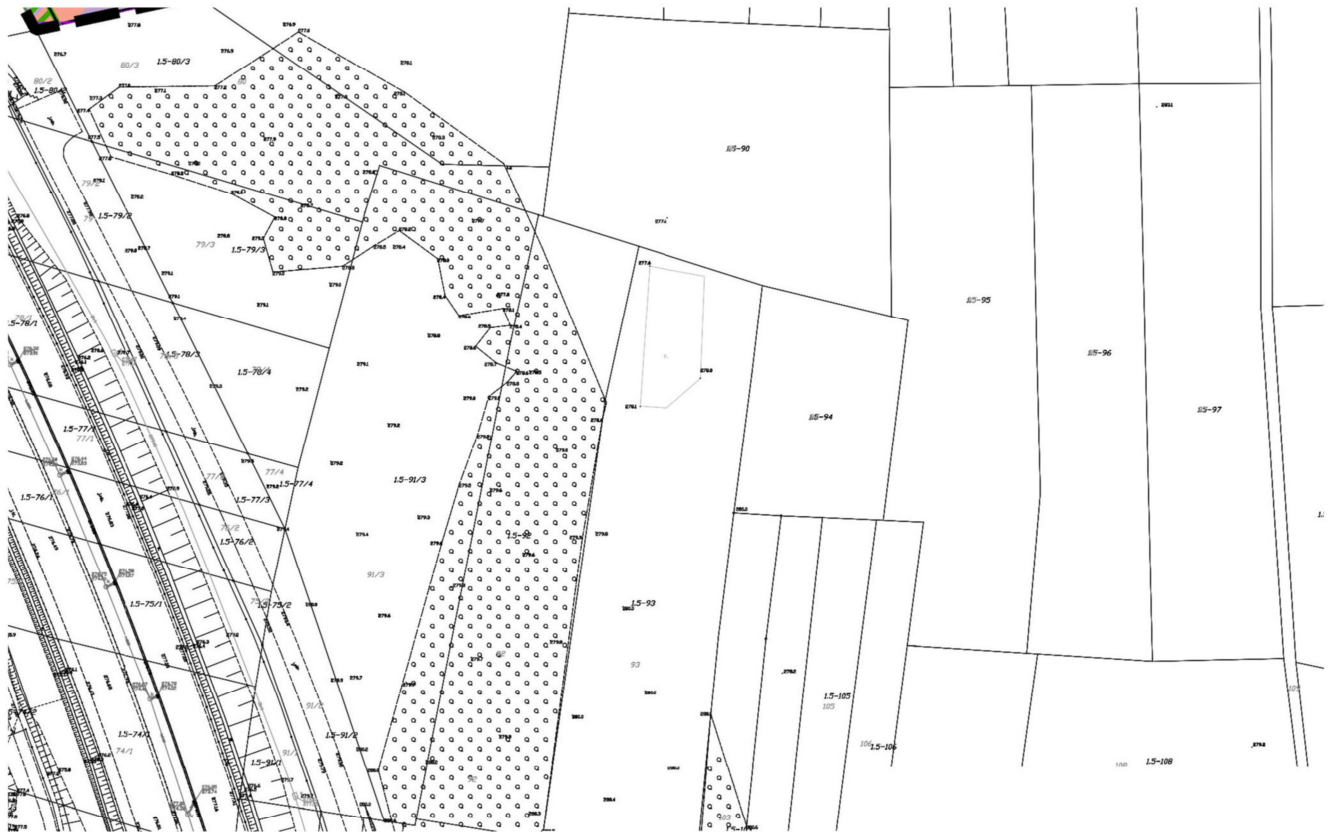

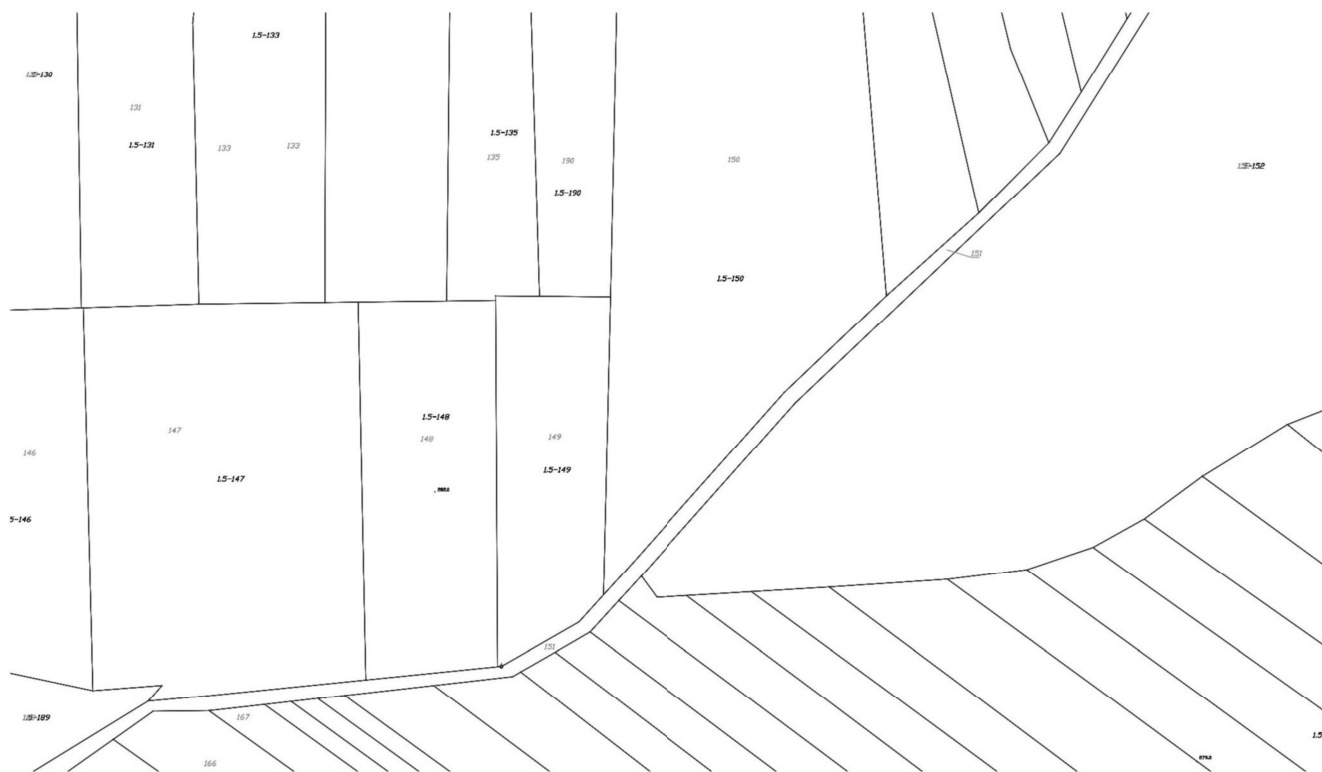

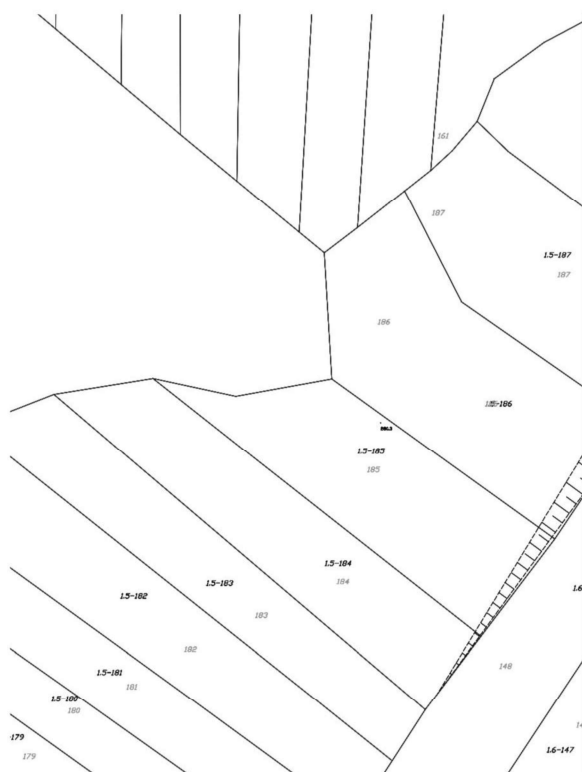

 strefa zieleni wysokiej

 strefa ograniczeń w sposobie zagosp

 strefa ograniczeń w sposobie zagosp

 obszar w strefie ochrony ekspozycji k

PRZEZNACZENIE TERENÓW

 MNW - teren zabudowy mieszkaniow

 U - teren usług

 U-PEF - teren usług lub elektrowni sła

 KDL - teren drogi lokalnej

 KDD - teren drogi dojazdowej

 KR - teren komunikacji drogowej we w

 L - teren lasu

 ZN - teren zieleni naturalnej

ELEMENTY INFORMACYJNE

 granica miasta Tomaszów Lubelski

 napowietrzne linie elektroenergetycz

 napowietrzne linie elektroenergetycz

 linie rozgraniczające drogi poza obsza

 stanowisko archeologiczne wraz z oza
cały obszar objęty planem znajduje się w

Miejscowy plan zagospodarowani
wektorowej wydanej

podarowania związana z kablową linią elektroenergetyczną
podarowania związana z napowietrzną linią elektroenergetyczną
rajobrazu i ekspozycji obiektów wpisanych do rejestru zabytków

wej jednorodzinnej wolnostojącej

oniecznej

wnętrznej

ne średniego napięcia 15kV

ne wysokiego napięcia 110kV

arem objętym planem

raczeniem

granicach GZWP nr 407 Niecka Lubelska (Chełm - Zamość)

a przestrzennego został sporządzony na podkładzie mapy zasadniczej
przez Powiat Tomaszowski - licencja nr GK.6642.1794.2024_0618_P

zej w postaci
,

Załącznik Nr 2 do uchwały Nr XIV/139/2025
Rady Miasta Tomaszów Lubelski
z dnia 23 maja 2025 r.

Rozstrzygnięcie o sposobie rozpatrzenia uwag wniesionych do projektu miejscowego planu zagospodarowania przestrzennego w rejonie ulicy Ofiar Belźca w Tomaszowie Lubelskim

Dla projektu miejscowego planu zagospodarowania przestrzennego **w rejonie ulicy Ofiar Belźca w Tomaszowie Lubelskim** zostały przeprowadzone konsultacje społeczne w dniach od 11 lutego 2025 r. do 14 marca 2025 r., uwagi można było wносить do dnia 14 marca 2025 r.

Podczas konsultacji społecznych oraz w wyznaczonym terminie na wniesienie uwag, nie wpłynęła żadna uwaga.

Załącznik Nr 3 do uchwały Nr XIV/139/2025

Rady Miasta Tomaszów Lubelski

z dnia 23 maja 2025 r.

Rozstrzygnięcie o sposobie realizacji, zapisanych w planie, inwestycji z zakresu infrastruktury technicznej, które należą do zadań własnych gminy, oraz zasadach ich finansowania

Na podstawie art. 20 ust. 1 ustawy z dnia 27 marca 2003 r. o planowaniu i zagospodarowaniu przestrzennym (Dz. U. z 2024 r. poz. 1130) Rada Miasta Tomaszów Lubelski rozstrzyga, co następuje:

1. Inwestycje z zakresu infrastruktury technicznej, służące zaspokojeniu zbiorowych potrzeb wspólnoty stanowiące, zgodnie z art. 7 ust. 1 ustawy z dnia 8 marca 1990 r. o samorządzie gminnym (Dz. U. z 2024 r. poz. 1465 ze zm.), zadania własne gminy, zapisane w niniejszym planie obejmują:

- 1) drogi gminne, ulice, organizację ruchu drogowego;
- 2) sieci wodociągowe i kanalizacyjne;
- 3) finansowanie oświetlenia dróg gminnych;
- 4) planowanie i organizację zaopatrzenia w ciepło, energię elektryczną i paliwa gazowe.

2. Realizacja inwestycji, o których mowa w pkt 1, przebiegać będzie zgodnie z obowiązującymi przepisami, w tym m.in. z ustawy z dnia 7 lipca 1994 r. Prawo budowlane (Dz. U. z 2024 r. poz. 725

ze zm.), ustawy z dnia 11 września 2019 r. Prawo zamówień publicznych (Dz. U. z 2024 r. poz. 1320), ustawy z dnia 20 grudnia 1996 r. o gospodarce komunalnej (Dz. U. z 2021 r. poz. 679), ustawy z dnia 27 kwietnia 2001 r. Prawo ochrony środowiska (Dz. U. z 2024 r. poz. 54 ze zm.), ustawy z dnia 7 czerwca 2001 r. o zbiorowym zaopatrzeniu w wodę i zbiorowym odprowadzaniu ścieków (Dz. U. z 2024 r. poz. 757) oraz ustawy z dnia 10 kwietnia 1997 r. Prawo energetyczne (Dz. U. z 2024 r. poz. 266 ze zm.).

3. Sposób realizacji inwestycji, o których mowa w pkt 1, określają uchwalone przez Radę Miasta Tomaszów Lubelski strategie, plany i programy, w tym m.in. wieloletnie plany rozwoju i modernizacji urządzeń wodociągowych i kanalizacyjnych oraz wieloletnie programy inwestycyjne.

4. Zadania w zakresie inwestycji, o których mowa w pkt 1, finansowane będą w całości lub

w części z budżetu miasta oraz ze źródeł zewnętrznych, takich jak m.in. środki własne przedsiębiorstw wodociągowo-kanalizacyjnych, środki strukturalne, fundusze unijne, kredyty i pożyczki oraz inne, w oparciu o obowiązujące przepisy i zawarte umowy.

5. Finansowanie inwestycji z zakresu infrastruktury technicznej, które należą do zadań własnych miasta, ujętych w niniejszym planie podlega przepisom ustawy z dnia 27 sierpnia 2009 r. o finansach publicznych (Dz. U. z 2023 r. poz. 1530 ze zm.).

6. Wydatki majątkowe miasta, wydatki inwestycyjne finansowane z budżetu miasta oraz inwestycje, których okres realizacji przekracza jeden rok budżetowy, będą uchwalane w uchwale budżetowej oraz w wieloletniej prognozie finansowej przez Radę Miasta Tomaszów Lubelski.

Załącznik Nr 4 do uchwały Nr XIV/139/2025

Rady Miasta Tomaszów Lubelski

z dnia 23 maja 2025 r.

Zalacznik4.gml

Dane przestrzenne miejscowego planu zagospodarowania przestrzennego obejmujące: lokalizację przestrzenną obszaru objętego aktem w postaci wektorowej w obowiązującym państwowym systemie odniesień przestrzennych, atrybuty zawierające informacje o akcie oraz część graficzną aktu w postaci cyfrowej reprezentacji z nadaną georeferencją w obowiązującym państwowym systemie odniesień przestrzennych - zapisane w formie elektronicznej