



DZIENNIK URZĘDOWY

WOJEWÓDZTWA LUBELSKIEGO

Lublin, dnia 4 września 2025 r.

Poz. 3967

UCHWAŁA NR XVI/80/2025 RADY GMINY CHODEL

z dnia 26 sierpnia 2025 r.

zmieniająca uchwałę Nr VIII/37/2024 Rady Gminy Chodel z dnia 26 listopada 2024 roku w sprawie zaliczenia dróg do kategorii dróg gminnych

Na podstawie art. 18 ust. 2 pkt 15 ustawy z dnia 8 marca 1990r. o samorządzie gminnym (Dz. U. z 2024 r. poz. 1465) w związku z art. 7 ust.1 i 2 ustawy z dnia 21 marca 1985 r. o drogach publicznych (Dz.U. z 2025r. poz. 889), Rada Gminy Chodel uchwala, co następuje:

§ 1. W uchwale Nr VIII/37/2024 Rady Gminy Chodel z dnia 26 listopada 2024 roku w sprawie zaliczenia dróg do kategorii dróg gminnych wprowadza się następujące zmiany:

1) §1 ust. 1 pkt 1 otrzymuje brzmienie:

„droga w miejscowości Budzyń o długości ok. 750 m (działka nr ewid. 550) przebieg od skrzyżowania z drogą gminną nr 128041L – do granicy gminy Opole Lubelskie”.

§ 2. Lokalizacja i przebieg dróg o których mowa w ust. 1 oznaczona jest na mapach stanowiących załączniki do niniejszej uchwały.


§ 3. Wykonanie uchwały powierza się Wójtowi Gminy Chodel.

§ 4. Uchwała wchodzi w życie po upływie 14 dni od dnia jej ogłoszenia w Dzienniku Urzędowym Województwa Lubelskiego.

Przewodnicząca Rady Gminy

Ewa Dudziak

Załącznik do Uchwały Nr XVI/80/2025
Rady Gminy Chodel
z dnia 26.08.2025 r.

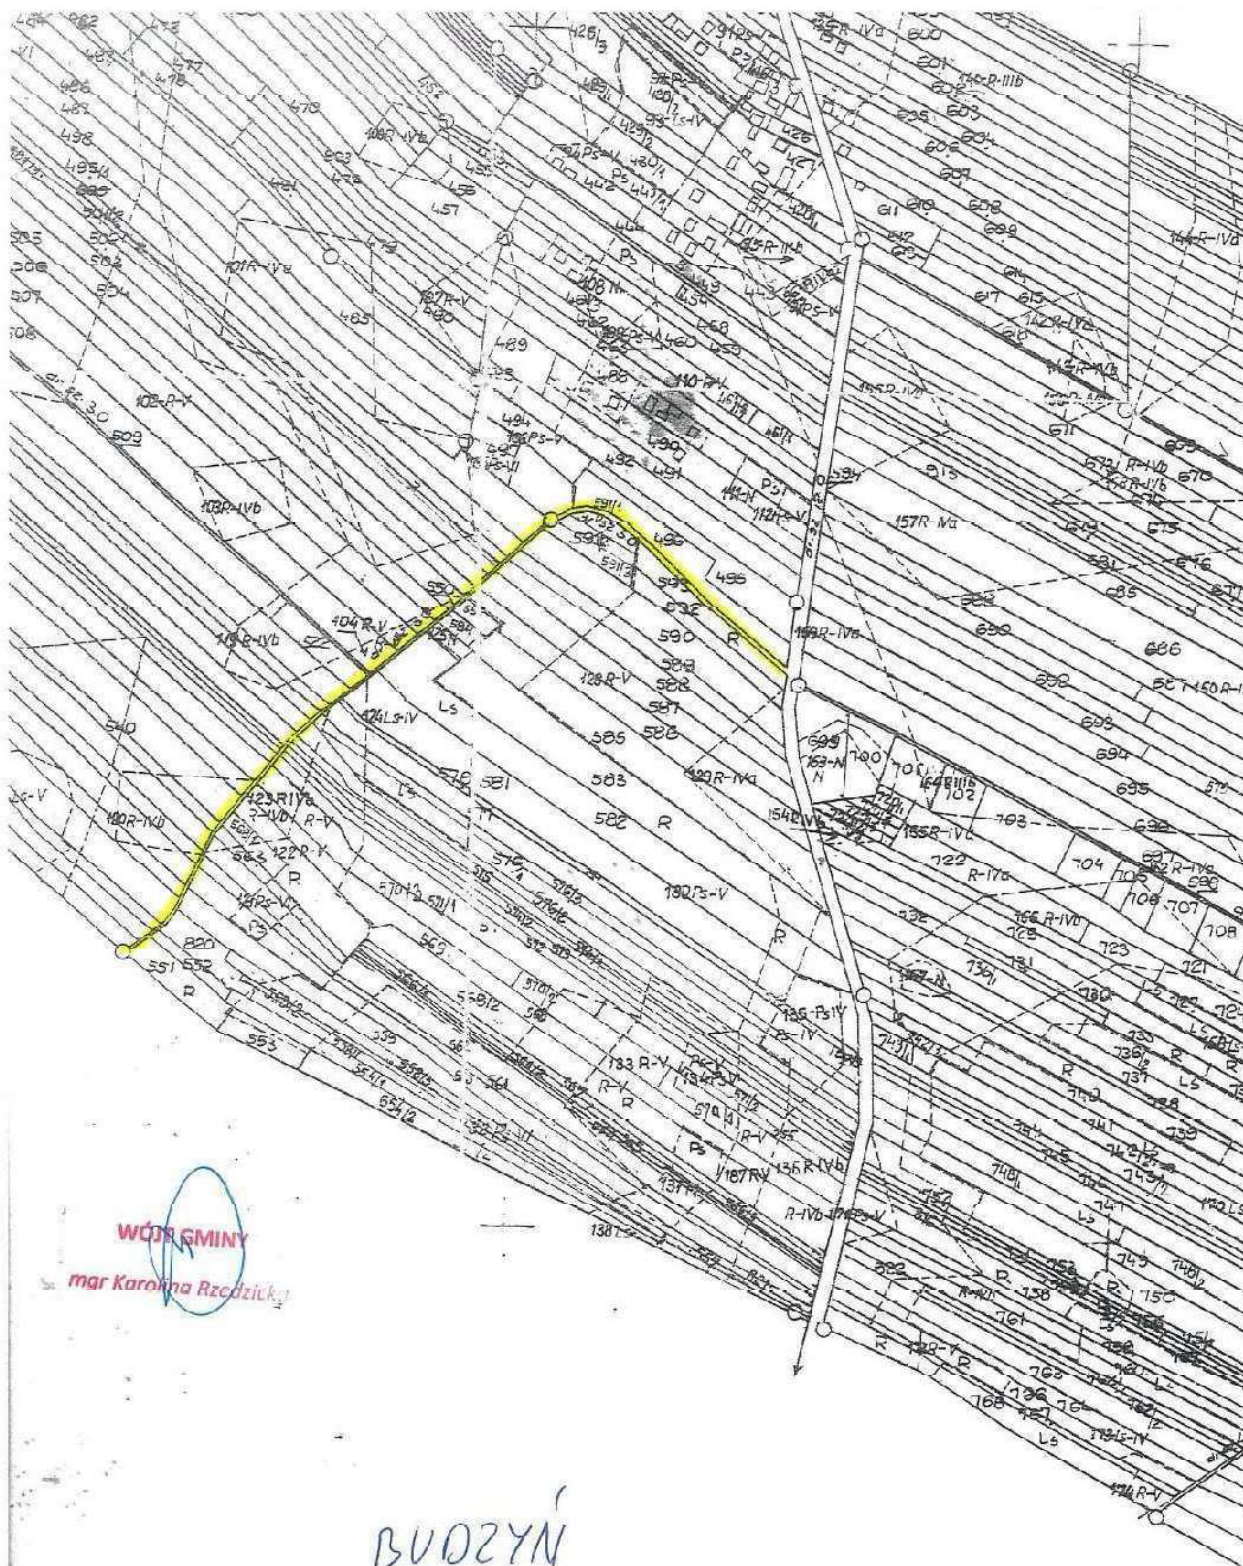

Grundy wsi Komaszyc
gm Opole lubelskie

1:5000

Układ arkuszy