



DZIENNIK URZĘDOWY

WOJEWÓDZTWA LUBELSKIEGO

Lublin, dnia 20 lutego 2025 r.

Poz. 1080

UCHWAŁA NR X/60/25 RADY MIEJSKIEJ W NAŁĘCZOWIE

z dnia 23 stycznia 2025 r.

w sprawie uchwalenia miejscowego planu zagospodarowania przestrzennego dla obszaru przy drodze wojewódzkiej w miejscowości Bochothnica-Kolonia oraz dla obszaru działki nr 304 w obrębie Bochothnica m. Nałęczów

Na podstawie art. 18 ust. 2 pkt. 5 ustawy z dnia 8 marca 1990 roku o samorządzie gminnym (Dz. U. z 2024 r. poz. 1465 ze zm.) oraz art. 20 ust. 1 ustawy z dnia 27 marca 2003 roku o planowaniu i zagospodarowaniu przestrzennym (Dz. U. z 2024 r. poz. 1130 ze zm.), w związku z art. 66 ust. 2 ustawy z dnia 7 lipca 2023 r. o zmianie ustawy o planowaniu i zagospodarowaniu przestrzennym oraz niektórych innych ustaw (Dz. U. z 2023 r., poz. 1688) oraz w związku z Uchwałą nr XL/261/21 z dnia 28 października 2021 r. w sprawie przystąpienia do sporządzenia miejscowego planu zagospodarowania przestrzennego dla obszaru przy drodze wojewódzkiej w miejscowości Bochothnica-Kolonia oraz Uchwałą nr XLII/269/21 z dnia 25 listopada 2021 r. w sprawie przystąpienia do sporządzenia miejscowego planu zagospodarowania przestrzennego dla obszaru działki nr 304 w obrębie Bochothnica m. Nałęczów, Rada Miejska w Nałęczowie uchwala, co następuje:

Rozdział 1. Ustalenia Ogólne

§ 1. Stwierdza się, że nie zostają naruszone ustalenia Studium uwarunkowań i kierunków zagospodarowania przestrzennego Gminy Nałęczów uchwalonego Uchwałą nr XXIII/201/13 Rady Miejskiej w Nałęczowie z dnia 13 czerwca 2013 r., z późniejszymi zmianami.

§ 2.1. Uchwala się miejscowy plan zagospodarowania przestrzennego dla obszaru przy drodze wojewódzkiej w miejscowości Bochothnica-Kolonia oraz dla obszaru działki nr 304 w obrębie Bochothnica m. Nałęczów, zwany dalej „planem”.

2. Przedmiotem planu są dwa obszary o łącznej powierzchni ok. 1,69 ha.

3. Załącznikami do niniejszej uchwały są:

- 1) załącznik nr 1 i nr 2 – rysunek planu w skali 1:1000 stanowiący integralną część niniejszej uchwały;
- 2) załącznik nr 3 – rozstrzygnięcie o sposobie rozpatrzenia uwag do projektu planu;
- 3) załącznik nr 4 – rozstrzygnięcie o sposobie realizacji zapisanych w planie inwestycji z zakresu infrastruktury technicznej, które należą do zadań własnych gminy oraz zasadach ich finansowania, zgodnie z przepisami o finansach publicznych;
- 4) załącznik nr 5 – dane przestrzenne, o których mowa w art. 67a ust. 3 i 5 ustawy z dnia 27 marca 2003 r. o planowaniu i zagospodarowaniu przestrzennym.

§ 3. Ilekroć w uchwale jest mowa o:

- 1) linii zabudowy – należy przez to rozumieć nieprzekraczalną linię zabudowy wyznaczoną na rysunku planu określającą najmniejszą dopuszczalną odległość usytuowania lica zewnętrznych ścian budynku w stosunku do linii rozgraniczających, od których te linie wyznaczono. Linia ta nie dotyczy okapów, gzymsów, schodów i pochylni, wykuszy, balkonów, ganków i tarasów wystających przed lico budynku do 1,5 m;
- 2) dachu płaskim – należy przez to rozumieć dach o kącie nachylenia połaci dachowych nie większym niż 12°;
- 3) powierzchni biologicznie czynnej – należy przez to rozumieć teren biologicznie czynny w rozumieniu przepisów odrębnych;
- 4) przeznaczeniu terenu – należy przez to rozumieć rodzaj lub rodzaje zabudowy, zagospodarowania, działalności lub użytkowania, ustalone planem dla terenu wyznaczonego liniami rozgraniczającymi;
- 5) symbolu – należy przez to rozumieć oznaczenie literowe przypisane terenowi wyznaczonemu liniami rozgraniczającymi, w którym litery określają przeznaczenie podstawowe terenu.

§ 4. 1. Następujące oznaczenia graficzne na rysunku planu są ustaleniami planu:

- 1) granica obszaru objętego planem;
- 2) linie rozgraniczające tereny o różnym przeznaczeniu lub różnych zasadach zagospodarowania;
- 3) linia zabudowy;
- 4) przeznaczenie terenów wyrażone za pomocą symboli;
- 5) wymiarowanie odległości w metrach;
- 6) strefa ochrony widokowej od obiektu zabytkowego wpisanego do rejestru zabytków - Park w Antopolu;
- 7) strefa uszczegółowienia zabudowy.

2. Oznaczenia graficzne występujące na rysunku planu nie wymienione w ust. 1 mają wyłącznie charakter informacyjny.

Rozdział 2.

Przeznaczenie terenów

§ 5. W granicach obszaru objętego planem wyznacza się tereny o różnym przeznaczeniu lub różnych zasadach zagospodarowania, oznaczone symbolami:

- 1) U – teren zabudowy usługowej;
- 2) UC – teren zabudowy usługowej, w tym rozmieszczenia obiektów handlowych o powierzchni sprzedaży powyżej 2000 m².

Rozdział 3.

Zasady ochrony i kształtowania ładu przestrzennego

§ 6. W zakresie sytuowania obiektów budowlanych i zasad kształtowania zabudowy:

- 1) ustala się usytuowanie budynków zgodnie z uwzględnieniem przebiegu linii zabudowy wskazanej na rysunku planu;
- 2) w terenie oznaczonym symbolem U dopuszcza się sytuowanie budynków na działce budowlanej bezpośrednio przy granicy lub w odległości 1,5 m od granicy;
- 3) ustala się maksymalną wysokość zabudowy:
 - a) budowli obejmujących sieci techniczne, sieci uzbrojenia terenu, pomniki – 10 m, z zastrzeżeniem pkt 4,
 - b) budynków – zgodnie z ustaleniami szczegółowymi;
- 4) maksymalna wysokość budowli nie dotyczy obiektów inwestycji celu publicznego z zakresu łączności publicznej, z zastrzeżeniem § 10 pkt 2.

§ 7. W zakresie sposobu i terminu tymczasowego zagospodarowania, urządzania i użytkowania terenów ustala się, iż do czasu realizacji przeznaczenia terenu określonego niniejszą uchwałą zachowuje się dotychczasowy sposób zagospodarowania i użytkowania terenu.

§ 8. Ustalenia w zakresie kolorystyki obiektów budowlanych oraz pokryć dachowych:

- 1) nakaz stosowania kolorystyki elewacji o niskim nasyceniu barwy, spośród odcieni kolorów: białego, beżowego, szarego i grafitowego;
- 2) nakaz pkt. 1 nie dotyczy:
 - a) kolorystyki elewacji wynikającej z zastosowania materiałów elewacyjnych z drewna, cegły, kamienia, betonu oraz szkła pod warunkiem zachowania naturalnej barwy tych materiałów,
 - b) elementów elewacji prezentujących nazwę i logo podmiotu gospodarczego prowadzącego działalność na danej działce budowlanej;
- 3) nakaz stosowania kolorystyki dachów spośród odcieni kolorów: szarego, czarnego, grafitowego, bordowego, brązowego;
- 4) nakaz pkt. 3 nie dotyczy pokryć dachowych wynikających z zastosowania materiałów dachowych z łupków, gontów i blachy miedzianej pod warunkiem zachowania naturalnej barwy tych materiałów;
- 5) dopuszcza się dachy z nawierzchnią urządzoną w sposób zapewniający naturalną wegetację roślin.

Rozdział 4.**Zasady ochrony środowiska, przyrody i krajobrazu oraz granice i sposoby zagospodarowania terenów lub obiektów podlegających ochronie, na podstawie odrębnych przepisów****§ 9. Ustalenia w zakresie ochrony środowiska, przyrody i krajobrazu:**

- 1) obszar planu położony jest w całości w granicach Głównego Zbiornika Wód Podziemnych Niecka lubelska (Lublin) nr 406, dla którego sposób zagospodarowania określony został ustaleniami planu w tym w szczególności w zakresie dopuszczalnego sposobu i zagospodarowania terenu oraz prowadzenia gospodarki ściekowej i gospodarki odpadami;
- 2) teren oznaczony symbolem U położony jest w Strefie B ochrony uzdrowiskowej, teren oznaczony symbolem UC położony jest w Strefie C ochrony uzdrowiskowej;
- 3) dla terenów wskazanych w pkt 2 obowiązują przepisy odrębne, w szczególności z zakresu leczenia uzdrowiskowego, uzdrowisk i obszarów ochrony uzdrowiskowej oraz gmin uzdrowiskowych;
- 4) obszar planu położony jest w granicach otuliny Kazimierskiego Parku Krajobrazowego, dla którego obowiązują zasady ochrony wynikające z przepisów odrębnych;
- 5) zakaz lokalizacji przedsięwzięć, mogących zawsze znacząco oddziaływać na środowisko;
- 6) zakaz lokalizacji zakładów o zwiększonym lub dużym ryzyku wystąpienia poważnych awarii;
- 7) zakaz składowania odpadów niebezpiecznych;
- 8) gromadzenie pozostałych odpadów wytwarzanych na obszarze planu zgodnie z zasadami obowiązującymi na terenie gminy Nałęczów;
- 9) w zakresie ochrony przed hałasem ustala się zagospodarowanie terenów w sposób niepowodujący przekroczeń norm hałasu, zgodnie z przepisami odrębnymi, przy czym dopuszcza się stosowanie rozwiązań technicznych, urządzeń oraz zieleni izolacyjnej ograniczających negatywne skutki emisji hałasu;
- 10) nakaz oczyszczania wód opadowych i roztopowych, przed ich wprowadzeniem do ziemi lub do wód, do parametrów wymaganych w przepisach odrębnych;
- 11) nie wyznacza się krajobrazów priorytetowych określonych w audycie krajobrazowym, ponieważ prace nad audytem krajobrazowym dla województwa lubelskiego nie zostały ukończone;
- 12) nakaz kształtowania zespołów zieleni w oparciu o istniejący drzewostan lub w nawiązaniu do istniejących w otoczeniu zespołów roślinnych.

Rozdział 5.**Zasady ochrony dziedzictwa kulturowego i zabytków****§ 10. Ustalenia w zakresie ochrony dziedzictwa kulturowego i zabytków:**

- 1) teren oznaczony symbolem UC zlokalizowany jest w strefie ochrony widokowej od obiektu zabytkowego wpisanego do rejestru zabytków pod numerem A/820 z dnia 27 sierpnia 1981 r. - Park w Antopolu, dla której ustala się:
 - a) nakaz realizacji zabudowy przy zachowaniu relacji widokowo-przestrzennych umożliwiających właściwą ekspozycję zabytku,
 - b) nakaz realizacji zabudowy w formie rozproszonego zespołu budynków,
 - c) maksymalną liczbę kondygnacji nadziemnych budynków – zgodnie z ustaleniami § 15 ust. 3 lit. b,
 - d) realizację zabudowy w formie nawiązującej do historycznej zabudowy folwarcznej, przy czym nakaz ten nie dotyczy obszaru strefy uszczegółowienia zabudowy;
- 2) dla strefy ochrony widokowej, o której mowa w pkt. 1 obowiązuje zakaz realizacji inwestycji celu publicznego z zakresu łączności publicznej.

Rozdział 6.

Szczegółowe zasady i warunki scalania i podziału nieruchomości

§ 11. Ustalenia w zakresie szczegółowych zasad i warunków scalenia i podziału nieruchomości:

- 1) plan nie ustala granic obszarów wymagających przeprowadzenia scaleń i podziału nieruchomości;
- 2) ustala się minimalną powierzchnię działek w przypadku scalenia i podziału nieruchomości – 2500 m²;
- 3) ustala się minimalny front działki w przypadku scalenia i podziału nieruchomości:
 - a) dla terenu oznaczonego symbolem U – 25 m,
 - b) dla terenu oznaczonego symbolem UC – 50 m;
- 4) ustala się kąt położenia granic działek w stosunku do przyległego pasa drogowego na 90° z tolerancją 15°;
- 5) ustalenia zawarte w pkt 2, 3 i 4 nie dotyczą działek wydzielanych pod urządzenia i obiekty infrastruktury technicznej i komunikacyjnej.

Rozdział 7.

Zasady modernizacji, rozbudowy i budowy systemów komunikacji

§ 12. Ustalenia w zakresie zasad rozbudowy i budowy systemów komunikacji:

- 1) połączenie obszarów planu z gminnym oraz ponadlokalnym układem transportowo-komunikacyjnym zapewnia droga przylegająca do obszarów planu od strony południowej, stanowiąca działkę nr 316 (obręb Bochothnica) i 284 (obręb Bochothnica-Kolonia);
- 2) w terenie oznaczonym symbolem UC dopuszcza się wyznaczenie nieoznaczonych na rysunku planu dróg wewnętrznych o minimalnej szerokości 6 m;
- 3) zasady obsługi parkingowej:
 - a) potrzeby parkingowe w całości należy zapewnić w granicach obszaru planu miejscowego, na powierzchni terenu lub wewnątrz budynku,
 - b) wskaźniki minimalnej liczby miejsc do parkowania, w tym minimalna liczba miejsc do parkowania dla pojazdów zaopatrzonych w kartę parkingową:
 - dla terenu U minimum 3 miejsca do parkowania, w tym minimum 1 miejsce dla pojazdów zaopatrzonych w kartę parkingową,
 - dla terenu UC minimum 1 miejsce na 50 m² powierzchni sprzedaży, w tym minimum 4 miejsca dla pojazdów zaopatrzonych w kartę parkingową.

Rozdział 8.

Zasady modernizacji, rozbudowy i budowy systemów infrastruktury technicznej

§ 13. 1. Zachowuje się istniejące sieci, urządzenia i obiekty infrastruktury technicznej z możliwością ich rozbudowy i przebudowy.

2. Dopuszcza się likwidację sieci, urządzeń i obiektów infrastruktury technicznej.

3. Dopuszcza się lokalizowanie sieci w obszarze planu, pod warunkiem, że nie wykluczy to możliwości zagospodarowania terenu zgodnie z ustalonym przeznaczeniem.

4. W zakresie zaopatrzenia w wodę ustala się:

- 1) zasilanie w wodę z ujęcia wody zlokalizowanego poza obszarem planu, za pośrednictwem istniejącego wodociągu lub z ujęcia indywidualnego;
- 2) w ramach realizowanej sieci należy uwzględnić rozmieszczenie hydrantów zapewniających możliwość intensywnego czerpania wody do celów przeciwpożarowych, zgodnie z przepisami odrębnymi;
- 3) rozwój systemu wodociągowego poprzez budowę i rozbudowę sieci zbiorczej, o średnicy nie mniejszej niż 80 mm.

5. W zakresie sieci kanalizacyjnej ustala się:

- 1) odprowadzanie ścieków do sieci kanalizacji sanitarnej a następnie oczyszczanie w oczyszczalni ścieków zlokalizowanej poza obszarem planu;
- 2) rozwój systemu kanalizacji poprzez budowę i rozbudowę sieci, o średnicy minimalnej 50 mm dla przewodów tłocznych i 160 mm dla przewodów grawitacyjnych, z odprowadzeniem do oczyszczalni ścieków położonej poza obszarem planu.

6. W zakresie odprowadzenia wód opadowych i roztopowych ustala się:

- 1) odprowadzenie wód opadowych i roztopowych do kanalizacji deszczowej;
- 2) dopuszczenie odprowadzenia wód do zbiorników retencyjnych lub gruntu na własnej działce budowlanej, po uprzednim oczyszczeniu zgodnie z przepisami odrębnymi;
- 3) rozwój systemu kanalizacji deszczowej poprzez budowę i rozbudowę sieci o średnicy minimalnej 150 mm.

7. W zakresie zaopatrzenia w energię elektryczną ustala się:

- 1) rozwój systemu elektroenergetycznego poprzez budowę i rozbudowę sieci i urządzeń elektroenergetycznych;
- 2) zasilanie poprzez istniejące i projektowane sieci i stacje elektroenergetyczne;
- 3) realizacja projektowanych sieci wyłącznie w formie kablowej;

8. W zakresie zaopatrzenia w gaz ustala się:

- 1) zasilanie poprzez istniejące sieci;
- 2) rozwój sieci gazowej poprzez budowę i rozbudowę sieci o średnicy nie mniejszej niż 32 mm.

9. W zakresie zaopatrzenia w ciepło ustala się ogrzewanie budynków ze źródeł indywidualnych, z zastosowaniem źródeł ciepła, ograniczających emisję zanieczyszczeń.

10. W zakresie infrastruktury teletechnicznej i telekomunikacyjnej ustala się rozwój systemu poprzez budowę nowych i rozbudowę istniejących sieci.

Rozdział 9.

Ustalenia szczegółowe - parametry i wskaźniki kształtowania zabudowy oraz zagospodarowania terenu

§ 14. Ustalenia dla terenu zabudowy usługowej oznaczonej symbolem U:

- 1) przeznaczenie terenu – zabudowa usługowa;
- 2) w ramach przeznaczenia terenu dopuszcza się realizację zabudowy usług sportu i rekreacji, budynków technicznych oraz zieleni urządzonej;
- 3) wskaźniki kształtowania zabudowy i zagospodarowania terenu:
 - a) maksymalna wysokość budynków – 10 m, przy czym maksymalnie 2 kondygnacje nadziemne,
 - b) forma dachu i ukształtowanie głównych połaci dachowych – dachy płaskie, dwu lub wielospadowe o kącie nachylenia połaci dachowych do 45°,
 - c) maksymalna intensywność zabudowy – 0,7,

- d) minimalna intensywność zabudowy – 0,01,
 - e) maksymalna powierzchnia zabudowy – 25%,
 - f) minimalny udział procentowy powierzchni biologicznie czynnej w odniesieniu do powierzchni działki budowlanej – 30%;
- 4) minimalna powierzchnia nowo wydzielonej działki budowlanej – 2500 m², przy czym dopuszcza się wydzielenie nowych działek budowlanych o mniejszej powierzchni, dla potrzeb:
- a) lokalizacji urządzeń i obiektów infrastruktury technicznej,
 - b) powiększenia sąsiadującej działki gruntu lub regulacji granic między sąsiadującymi działkami gruntu pod warunkiem, że nieruchomość, z której działka gruntu będzie wydzielona po podziale zachowa powierzchnię nie mniejszą niż określona w pkt 4;
- 5) ustala się obsługę komunikacyjną z drogi przylegającej od południa do obszaru planu, stanowiącej działkę nr 316 (obręb Bochothnica);
- 6) stawka służąca naliczaniu opłaty związanej ze wzrostem wartości nieruchomości w wyniku uchwalenia niniejszego planu wynosi 10%.

§ 15. Ustalenia dla terenu zabudowy usługowej, w tym rozmieszczenia obiektów handlowych o powierzchni sprzedaży powyżej 2000 m², oznaczonej symbolem UC:

- 1) przeznaczenie terenu – zabudowa usługowa, w tym obejmująca obiekty handlowe o powierzchni sprzedaży powyżej 2000 m²;
- 2) w ramach przeznaczenia terenu dopuszcza się realizację stacji paliw, budynków technicznych oraz zieleni urządzonej;
- 3) wskaźniki kształtowania zabudowy i zagospodarowania terenu:
 - a) maksymalna wysokość budynków – 10 m, przy czym w strefie uszczegółowienia zabudowy maksymalna wysokość budynków 7 m,
 - b) maksymalna liczba kondygnacji nadziemnych – 1,
 - c) forma dachu i ukształtowanie głównych połaci dachowych – dachy dwu lub wielospadowe o kącie nachylenia połaci dachowych od 12° do 45°, przy czym dopuszcza się realizację dachów płaskich w strefie uszczegółowienia zabudowy wskazanej na rysunku planu,
 - d) maksymalna intensywność zabudowy – 0,27,
 - e) minimalna intensywność zabudowy – 0,01,
 - f) maksymalna powierzchnia zabudowy – 27%,
 - g) minimalny udział procentowy powierzchni biologicznie czynnej w odniesieniu do powierzchni działki budowlanej – 30%;
- 4) minimalna powierzchnia nowo wydzielonej działki budowlanej – 2500 m², przy czym dopuszcza się wydzielenie nowych działek budowlanych o mniejszej powierzchni, dla potrzeb:
 - a) lokalizacji urządzeń i obiektów infrastruktury technicznej,
 - b) wydzielenia terenu pod drogi wewnętrzne,
 - c) powiększenia sąsiadującej działki gruntu lub regulacji granic między sąsiadującymi działkami gruntu pod warunkiem, że nieruchomość, z której działka gruntu będzie wydzielona po podziale zachowa powierzchnię nie mniejszą niż określona w pkt 4;
- 5) ustala się obsługę komunikacyjną z drogi przylegającej od południa do obszaru planu, stanowiącej działkę nr 284 (obręb Bochothnica-Kolonia);
- 6) stawka służąca naliczaniu opłaty związanej ze wzrostem wartości nieruchomości w wyniku uchwalenia niniejszego planu wynosi 30%.


Rozdział 10.
Ustalenia końcowe


§ 16. Wykonanie uchwały powierza się Burmistrzowi Nałęczowa.

§ 17. Uchwała wchodzi w życie po upływie 14 dni od dnia jej publikacji w Dzienniku Urzędowym Województwa Lubelskiego.

Przewodniczący Rady

Grzegorz Szkoła

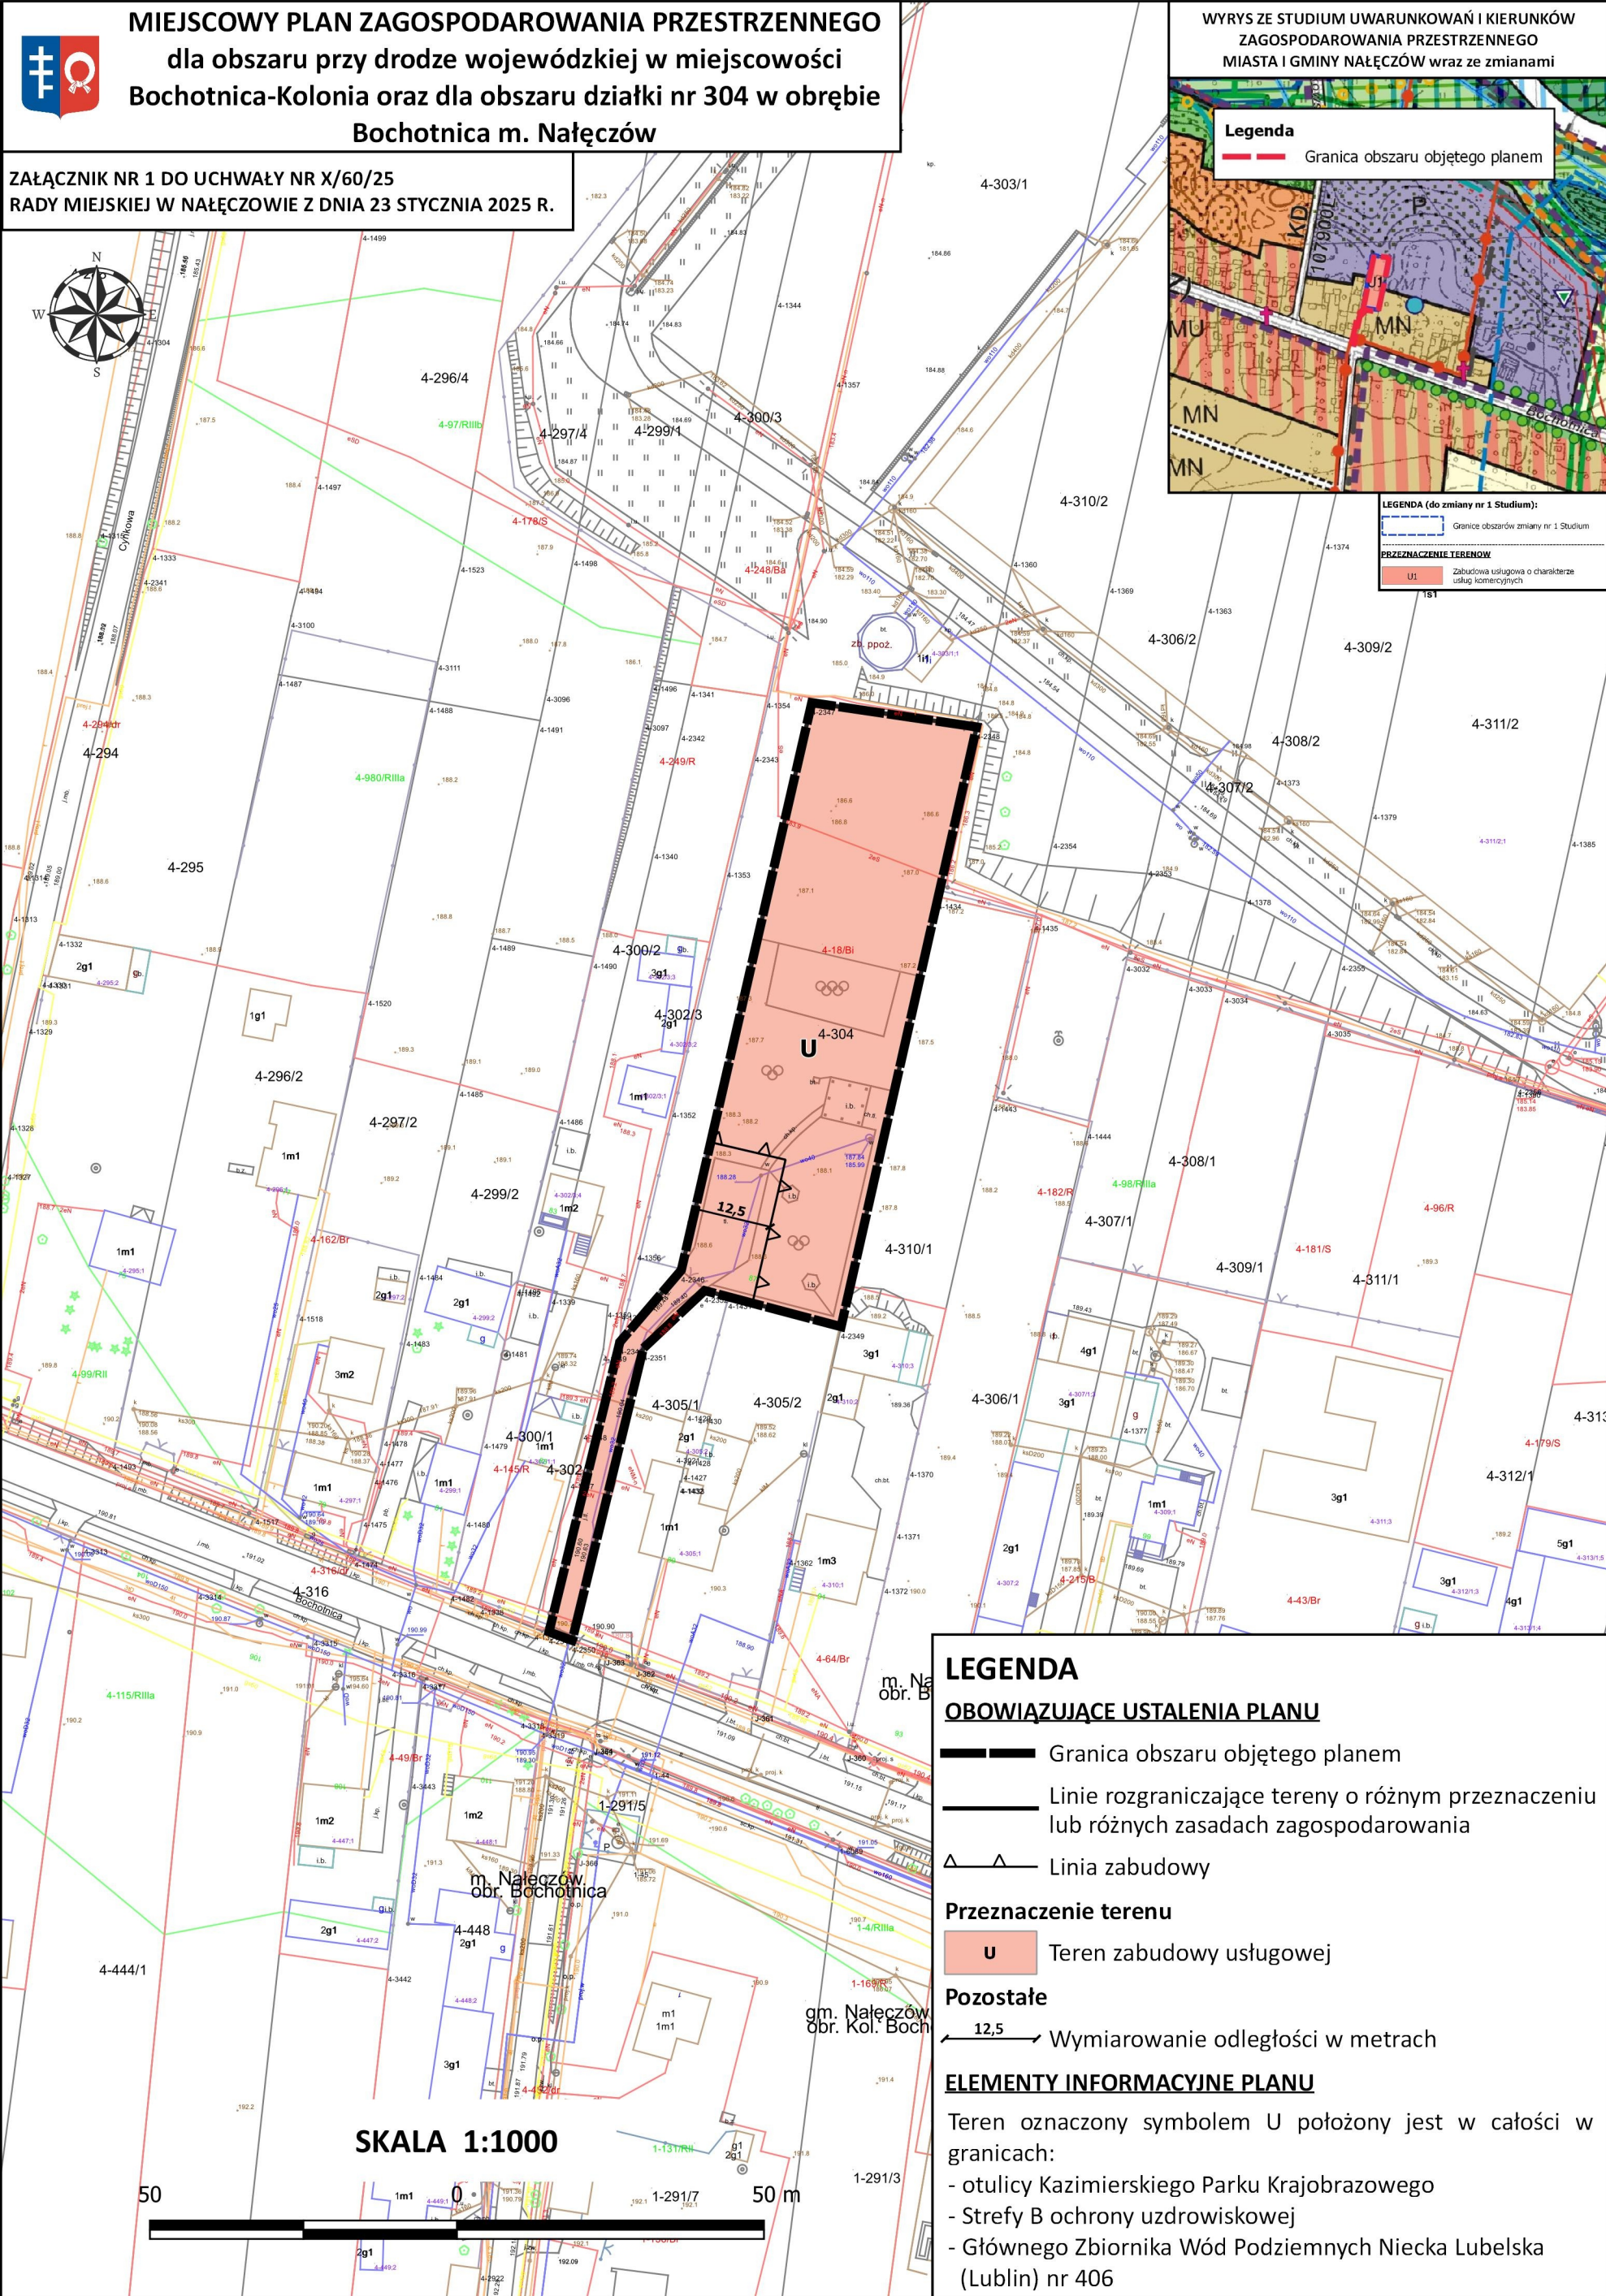

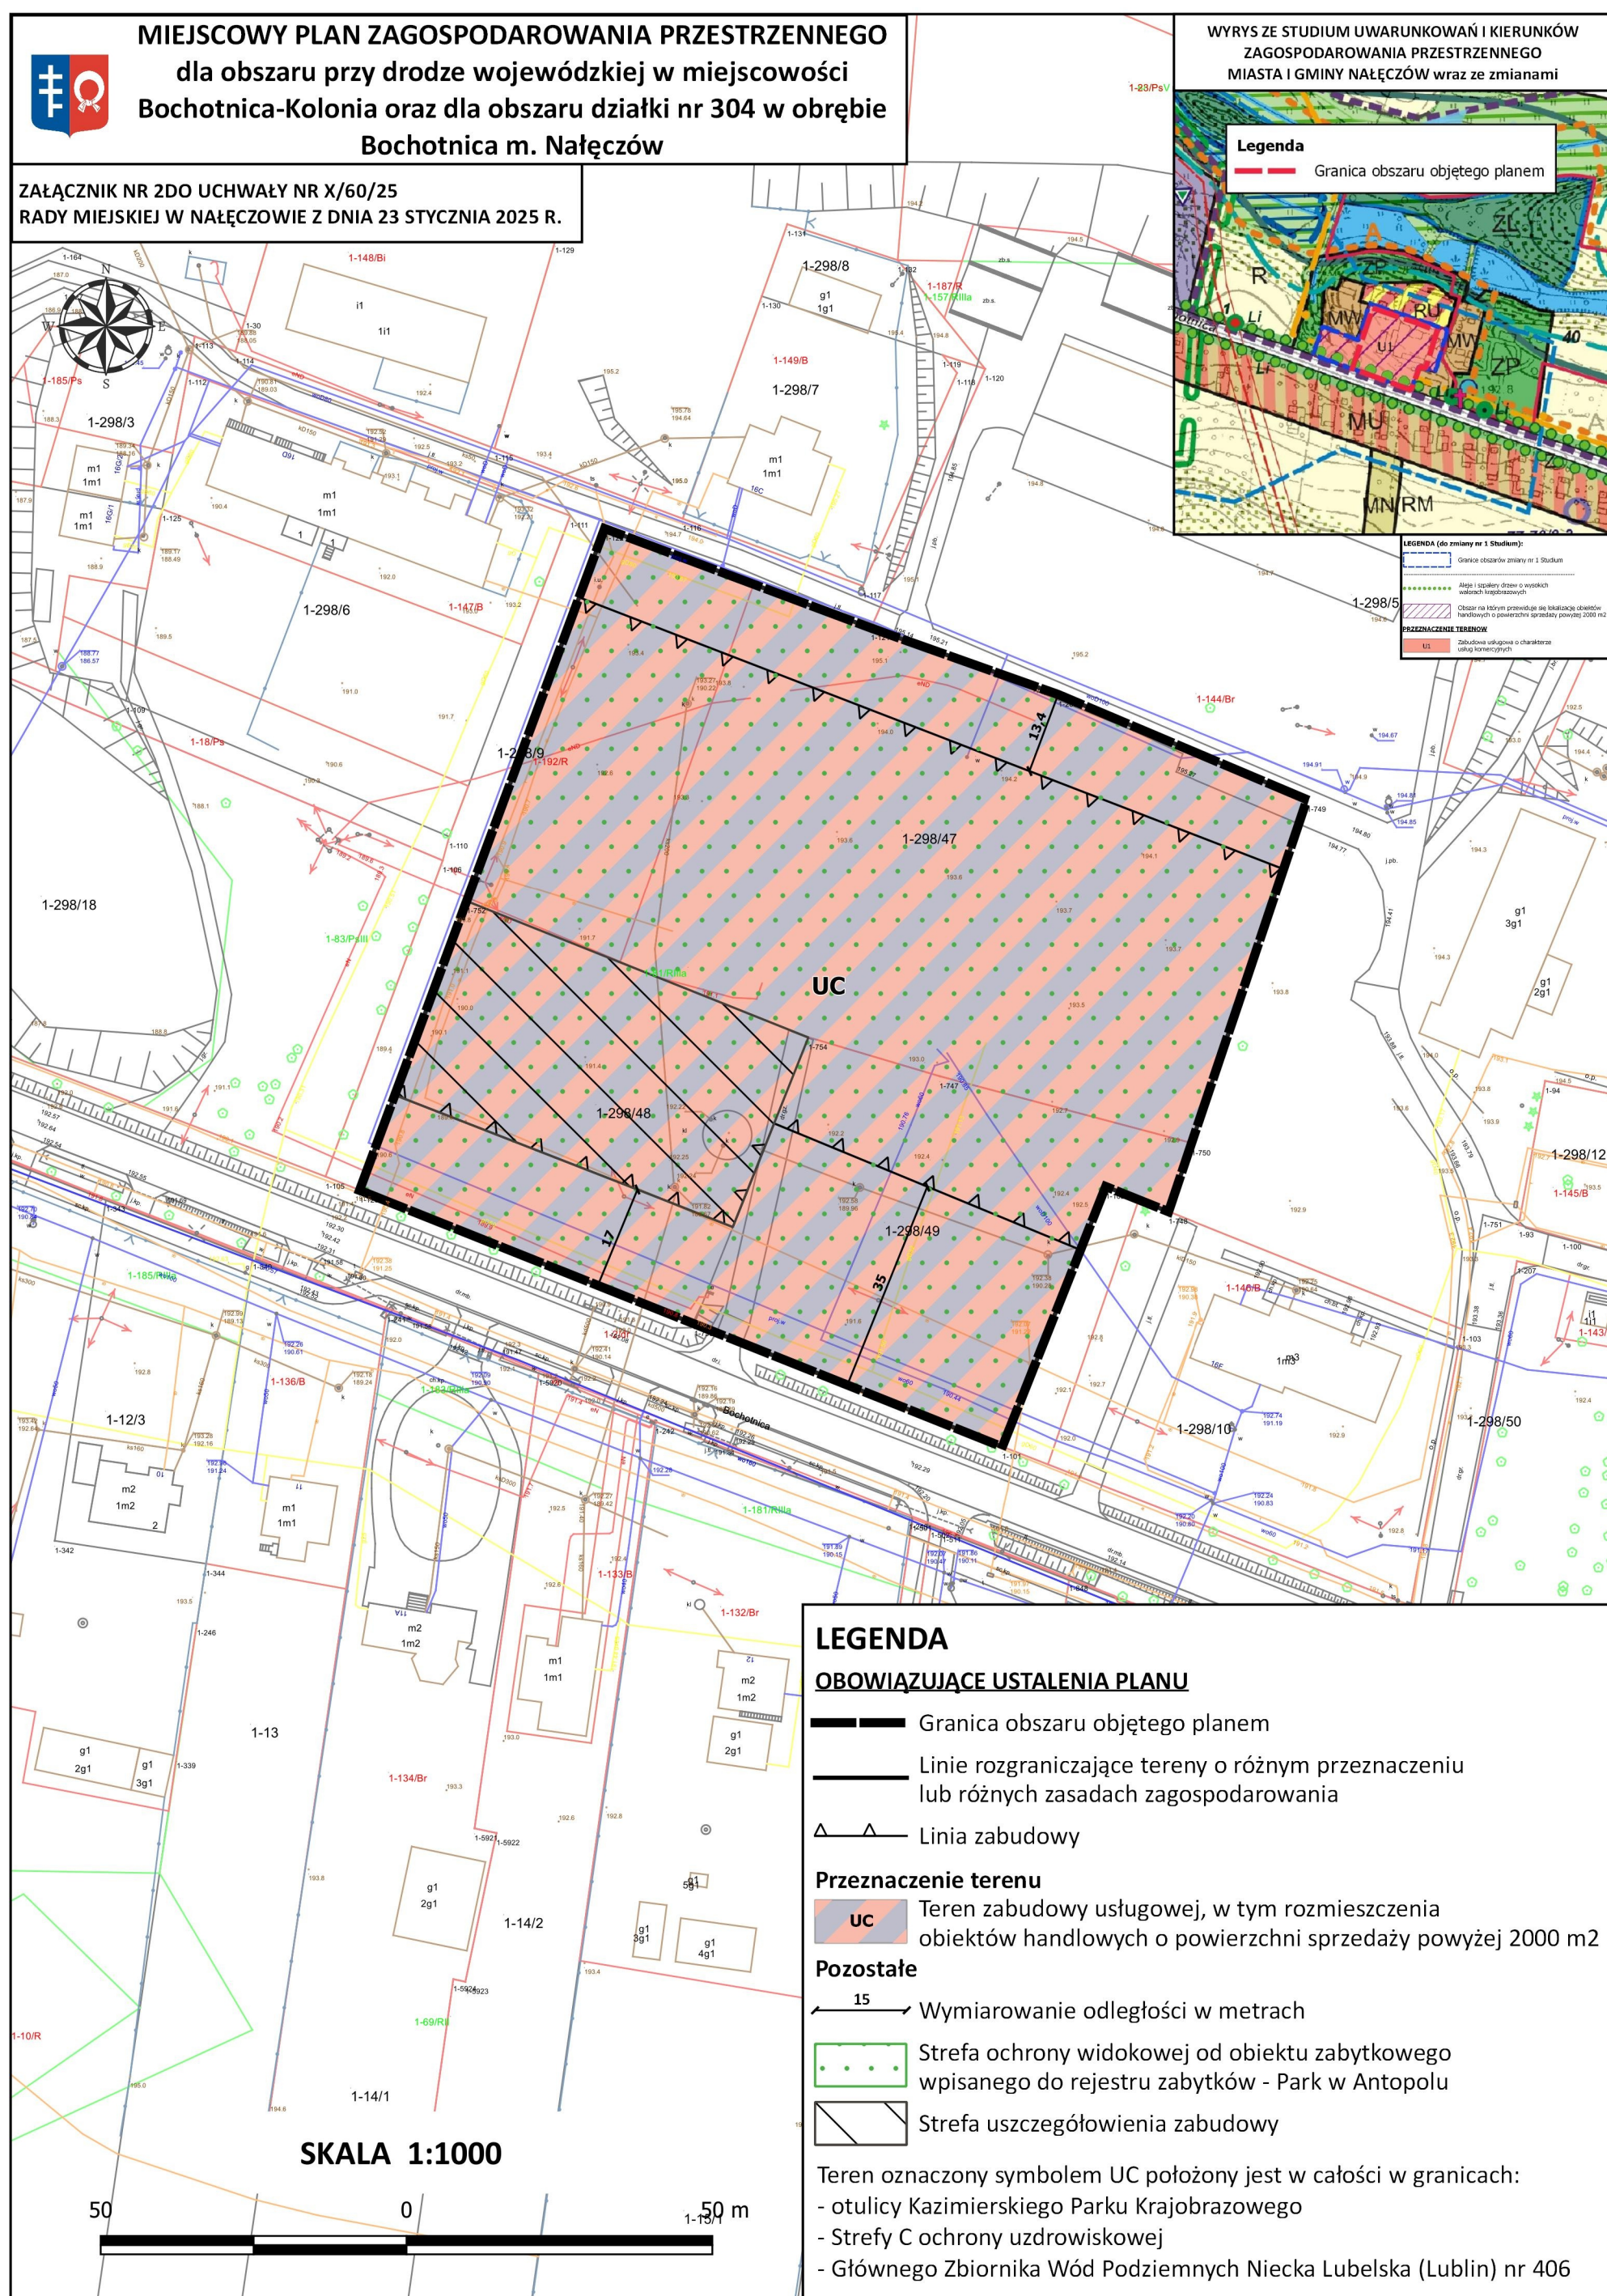

Załącznik Nr 3 do Uchwały Nr /60/25

Rady Miejskiej w Nałęczowie

z dnia 23 stycznia 2025 r.

Rozstrzygnięcie o sposobie rozpatrzenia uwag do projektu planu

Projekt miejscowego planu zagospodarowania przestrzennego wraz prognozą oddziaływania na środowisko wyłożony został do publicznego wglądu w dniach od 4 listopada 2024 r. do 25 listopada 2024 r. w siedzibie Urzędu Miejskiego w Nałęczowie. W dniu 13 listopada 2024 r. odbyła się dyskusja publiczna nad rozwiązaniami przyjętymi w projekcie miejscowego planu zagospodarowania przestrzennego.

W wyznaczonym terminie składania uwag tj. do dnia 11 grudnia 2024 r. nie wpłynęła żadna uwaga do projektu miejscowego planu zagospodarowania przestrzennego oraz do prognozy oddziaływania na środowisko.

Załącznik Nr 4 do Uchwały Nr X/60/25

Rady Miejskiej w Nałęczowie

z dnia 23 stycznia 2025 r.

Rozstrzygnięcie o sposobie realizacji zapisanych w planie inwestycji z zakresu infrastruktury technicznej, które należą do zadań własnych gminy oraz zasadach ich finansowania, zgodnie z przepisami o finansach publicznych

§ 1. W celu umożliwienia realizacji inwestycji kubaturowych na terenie przeznaczonym w planie miejscowym pod zabudowę, nie jest konieczna realizacja przez gminę zadań własnych z zakresu infrastruktury wodociągowej czy kanalizacyjnej, gdyż obszar planu miejscowego wyposażony jest w niezbędne sieci.

§ 2. Inwestycje z zakresu przesyłania i dystrybucji paliw gazowych, energii elektrycznej lub ciepła realizowane będą w sposób określony w aktualnie obowiązujących przepisach ustawy Prawo energetyczne.

§ 3. Realizacja i finansowanie inwestycji w zakresie infrastruktury technicznej, niewyszczególnionych w § 1, będzie przedmiotem umowy zainteresowanych stron.

§ 4. Zadania własne gminy z zakresu wodociągów, kanalizacji, usuwania i oczyszczania ścieków komunalnych finansowane będą na podstawie aktualnie obowiązujących przepisów ustawy o zbiorowym zaopatrzeniu w wodę i zbiorowym odprowadzaniu ścieków z budżetu gminy oraz ze źródeł zewnętrznych w tym m.in. środków własnych przedsiębiorstw komunalnych oraz dotacji z funduszy ochrony środowiska i funduszy unijnych, kredytów, pożyczek lub na podstawie umów z innymi podmiotami.

§ 5. Zadania z zakresu budowy sieci energetycznych i gazowych finansowane będą na podstawie aktualnie obowiązujących przepisów ustawy Prawo energetyczne.

Załącznik Nr 5 do uchwały Nr X/60/25

Rady Miejskiej w Nałęczowie

z dnia 23 stycznia 2025 r.

Zalacznik5.gml

Dane przestrzenne, o których mowa w art. 67a ust. 3 i 5 ustawy z dnia 27 marca 2003 r. o planowaniu i zagospodarowaniu przestrzennym (j.t. Dz.U. z 2020 r. poz. 293 z późn. zm.) ujawnione zostaną po kliknięciu w ikonę