



DZIENNIK URZĘDOWY

WOJEWÓDZTWA LUBELSKIEGO

Lublin, dnia 17 marca 2025 r.

Poz. 1565

Podpisany przez:

Paweł Chruściel; LUW w Lublinie

Data: 17.03.2025 13:12:12



UCHWAŁA NR XI/55/2025 RADY GMINY KĄKOLEWNICA

z dnia 14 stycznia 2025 r.

w sprawie wyznaczenia obszaru zdegradowanego i obszaru rewitalizacji Gminy Kąkolewnica

Na podstawie art. 18 ust. 2 pkt 15 ustawy z dnia 8 marca 1990 roku o samorządzie gminnym (Dz. U. z 2024 r. poz. 1465 i 1572.), art. 8 ust. 1, art. 10 ust. 2, art. 11 ust. 4 oraz art. 13 ustawy z dnia 9 października 2015 roku o rewitalizacji (Dz. U. z 2024 r. poz. 278) uchwala się, co następuje:

§ 1. 1. Na wniosek Wójta Gminy Kąkolewnica wyznacza się obszar zdegradowany i obszar rewitalizacji na terenie Gminy Kąkolewnica.

2. Obszar zdegradowany dzieli się na dziesięć podobszarów:

- 1) Podobszar zdegradowany „Brzozowica Duża”, zgodnie z załącznikiem nr 1 do uchwały,
- 2) Podobszar zdegradowany „Grabowiec”, zgodnie z załącznikiem nr 2 do uchwały,
- 3) Podobszar zdegradowany „Jurki” zgodnie z załącznikiem nr 3 do uchwały,
- 4) Podobszar zdegradowany „Kąkolewnica” zgodnie z załącznikiem nr 4 do uchwały,
- 5) Podobszar zdegradowany „Olszewnica” zgodnie z załącznikiem nr 5 do uchwały,
- 6) Podobszar zdegradowany „Polskowola” zgodnie z załącznikiem nr 6 do uchwały,
- 7) Podobszar zdegradowany „Turów” zgodnie z załącznikiem nr 7 do uchwały
- 8) Podobszar zdegradowany „Wyganka” zgodnie z załącznikiem nr 8 do uchwały
- 9) Podobszar zdegradowany „Zosinowo” zgodnie z załącznikiem nr 9 do uchwały
- 10) Podobszar zdegradowany „Żakowola Stara” zgodnie z załącznikiem nr 10 do uchwały.

3. Obszar rewitalizacji dzieli się na podobszary:

- 1) Podobszar rewitalizacji „Grabowiec”, zgodnie z załącznikiem nr 11 do uchwały.

§ 2. 1. Granice Podobszarów zdegradowanych określają mapy „Podobszar zdegradowany” w skali 1:5000, stanowiące załączniki od nr 1 do nr 10 do niniejszej uchwały.

2. Granice Podobszaru rewitalizacji określa mapa „Podobszar rewitalizacji” w skali 1:5000, stanowiąca załącznik nr 11 do niniejszej uchwały.

§ 3. Wykonanie uchwały powierza się Wójtowi Gminy Kąkolewnica.


§ 4. Uchwała wchodzi w życie po upływie 14 dni od dnia ogłoszenia w Dzienniku Urzędowym Województwa Lubelskiego.

Przewodniczący Rady Gminy
Kąkolewnica

Piotr Stanisław Łątka




Załącznik nr 1 do Uchwały Nr XI/55/2025
Rady Gminy Kąkolewnica z dnia 14 stycznia 2025 roku

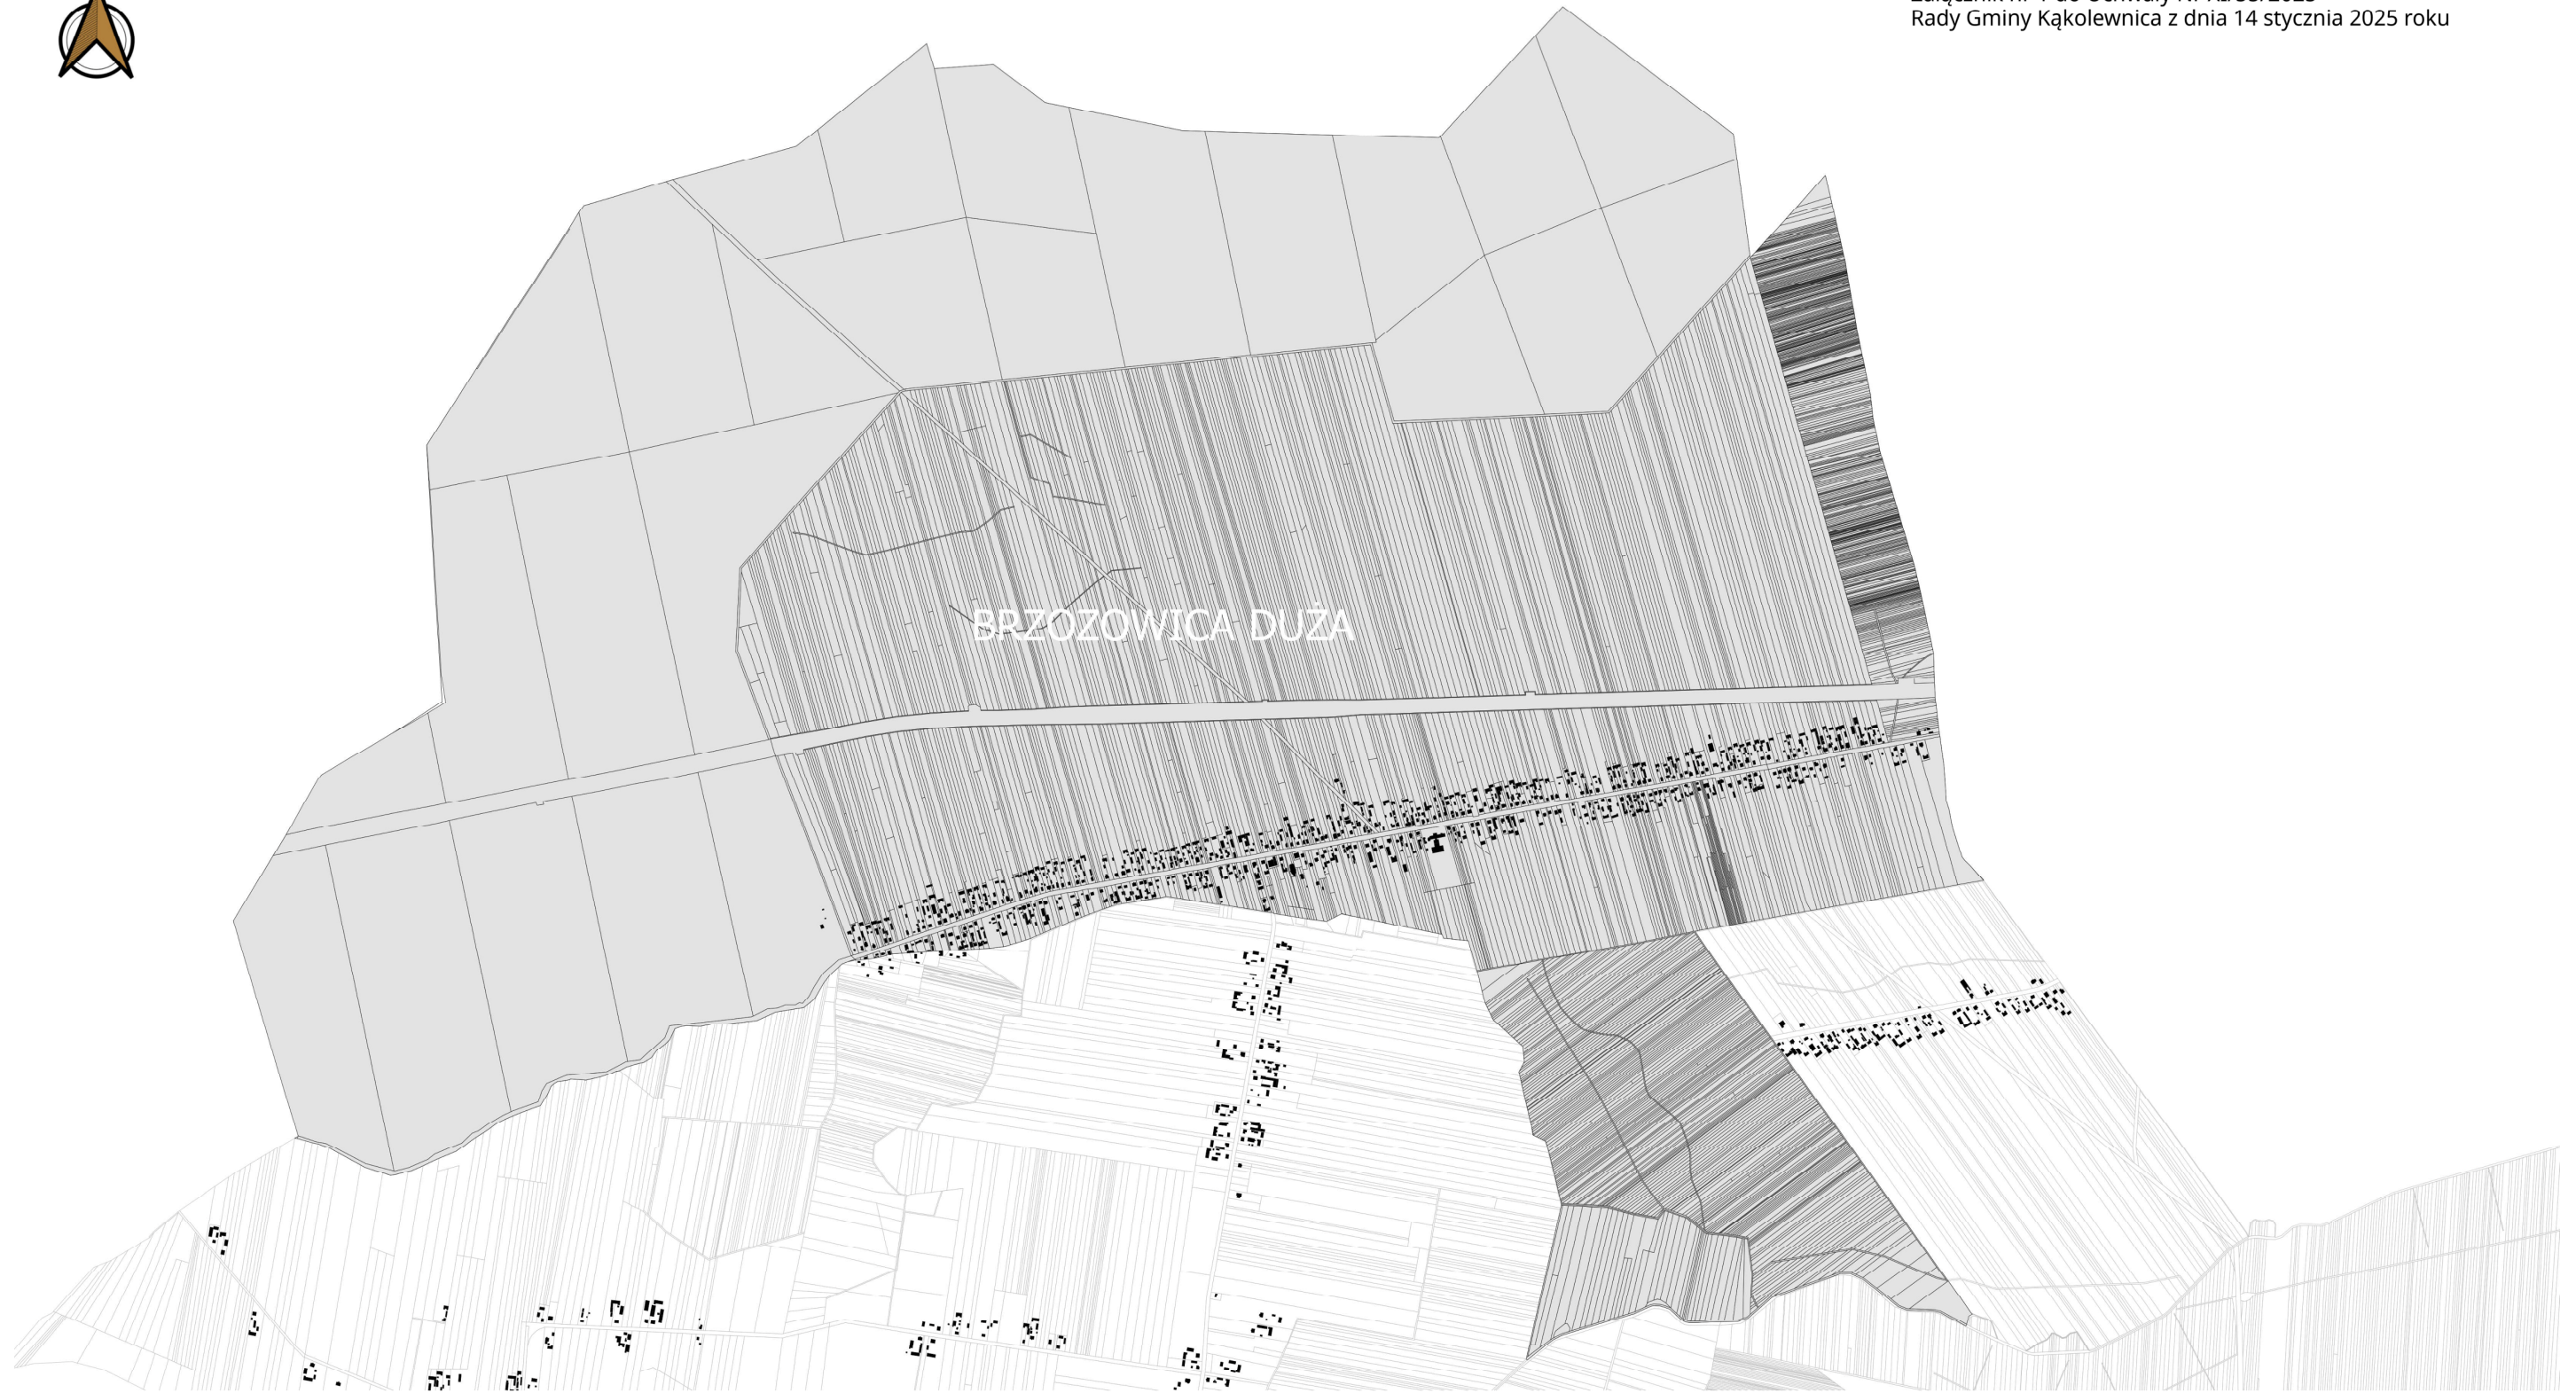

Obszar Zdegradowany Brzozowica Duża skala 1:5000




Załącznik nr 2 do Uchwały Nr XI/55/2025
Rady Gminy Kąkolewnica z dnia 14 stycznia 2025 roku

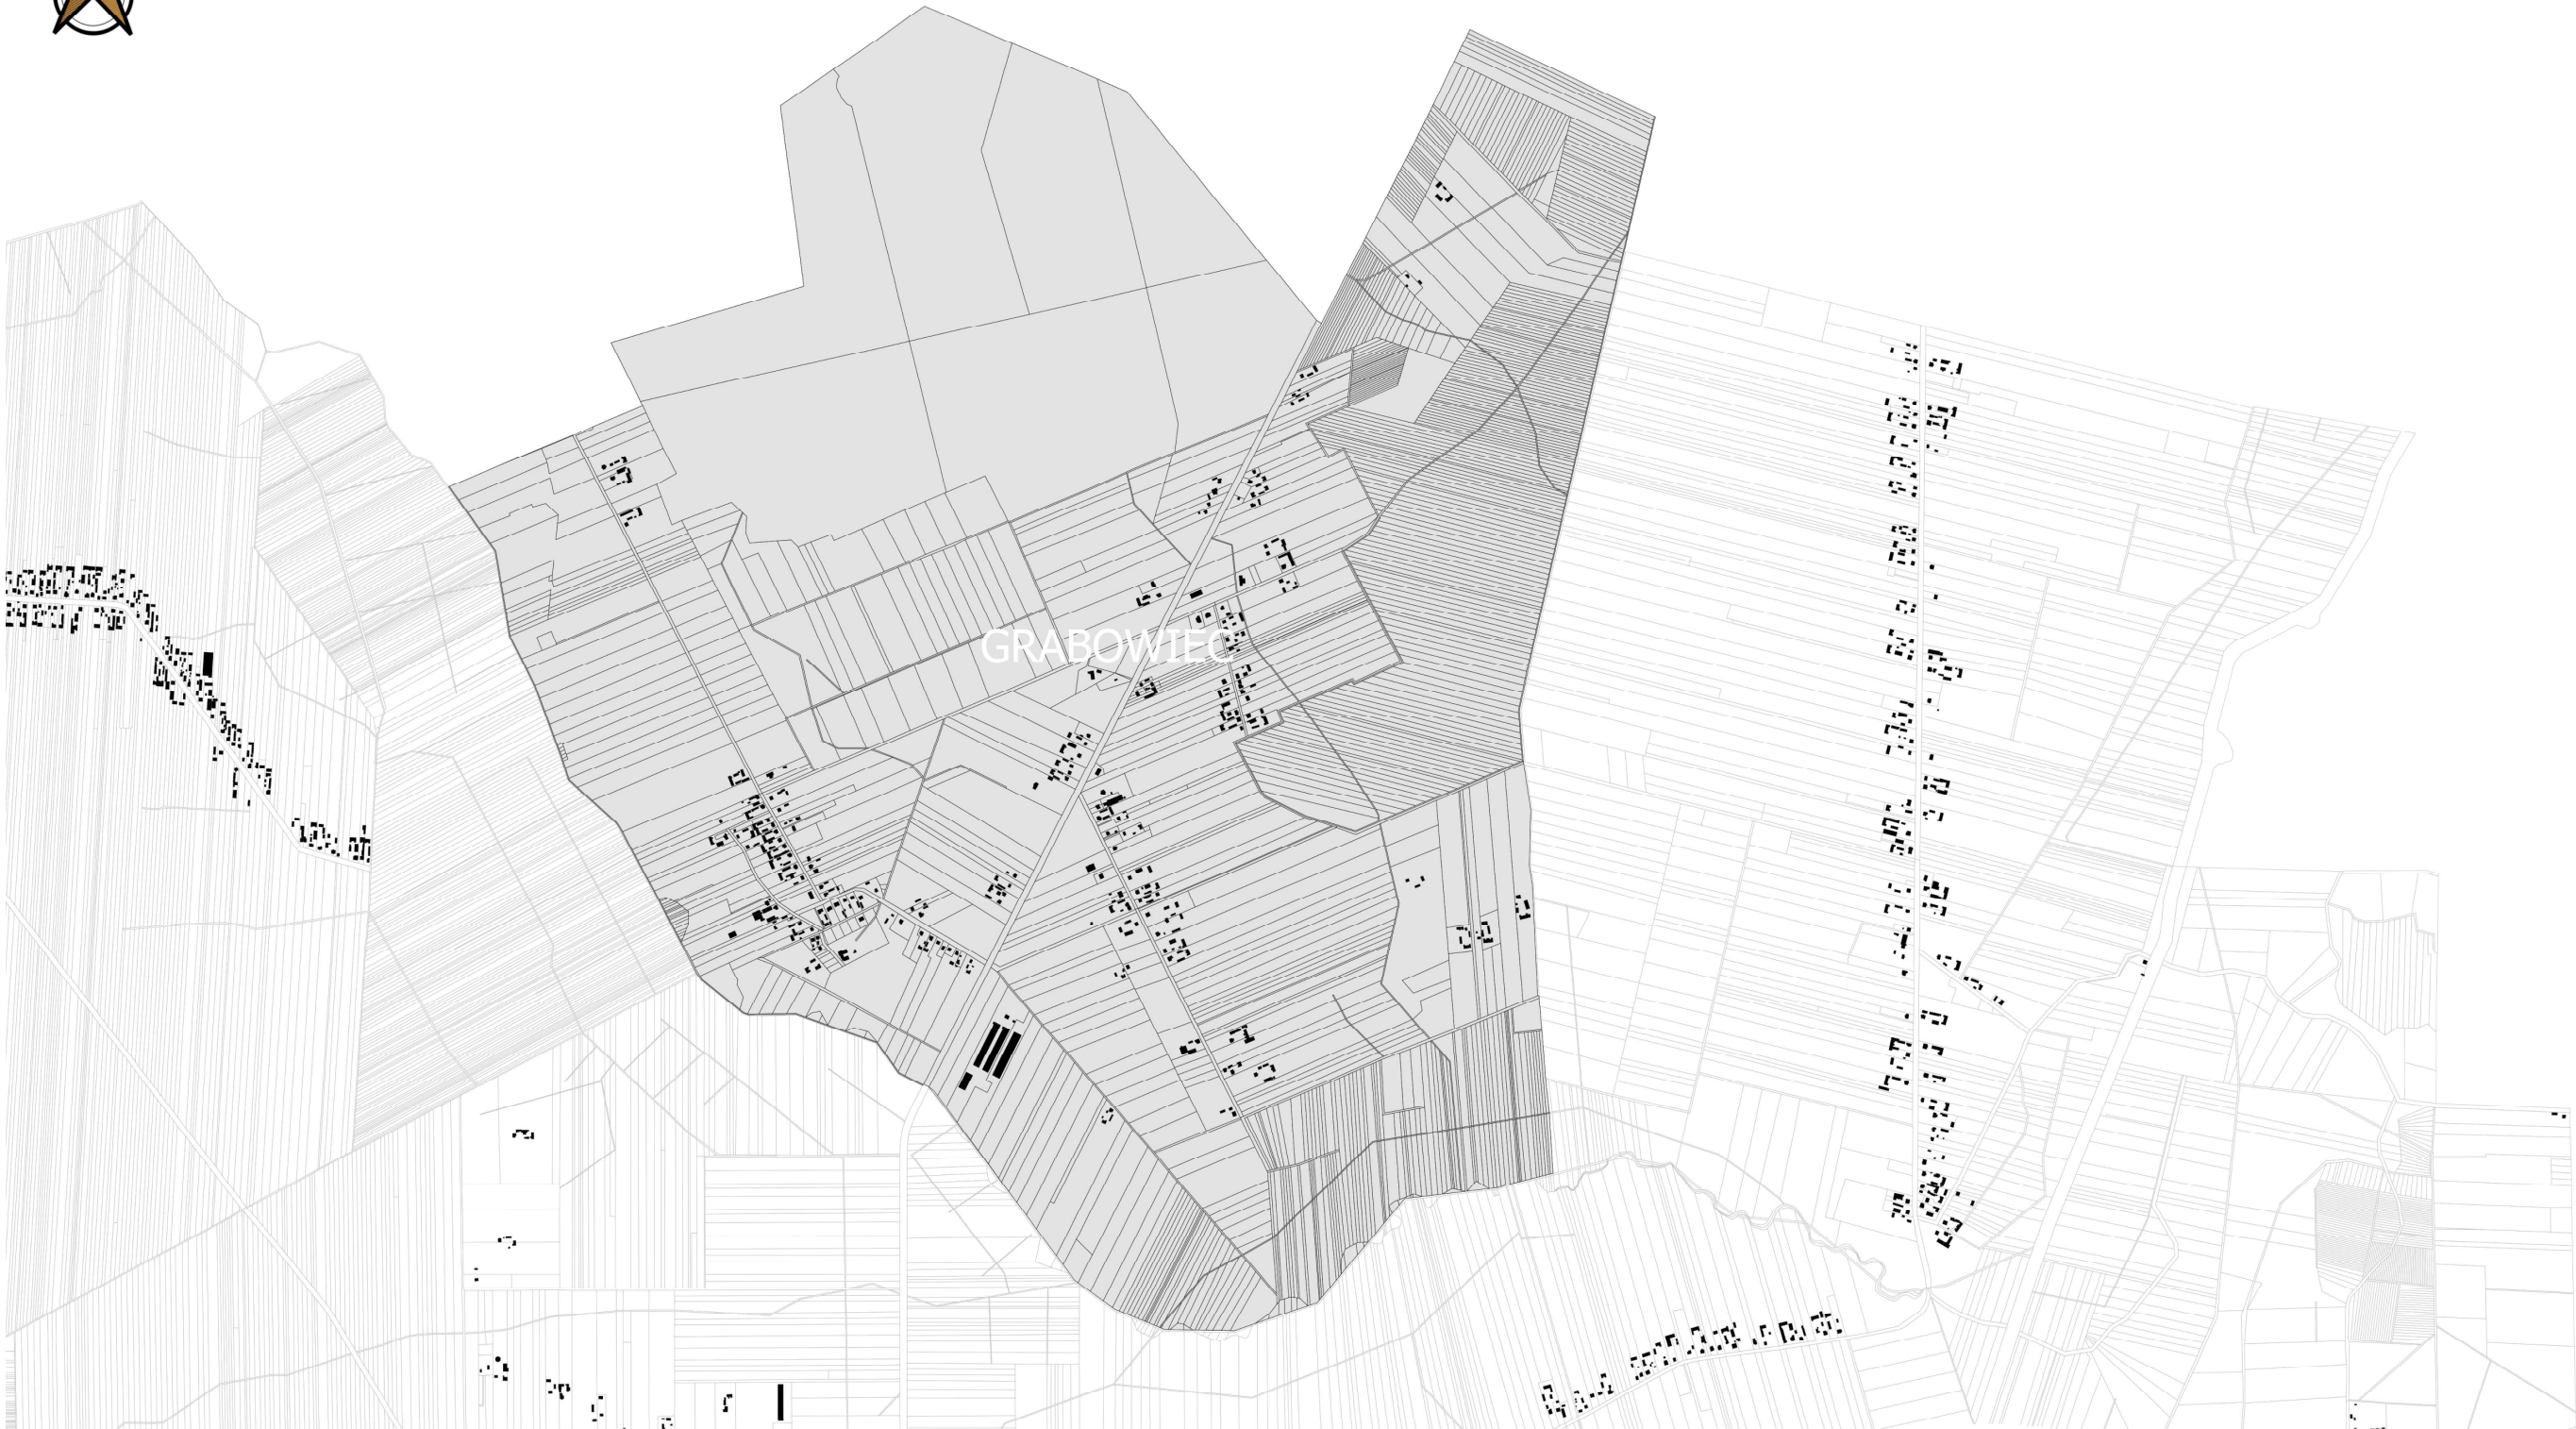

Obszar Zdegradowany Grabowiec skala 1:5000



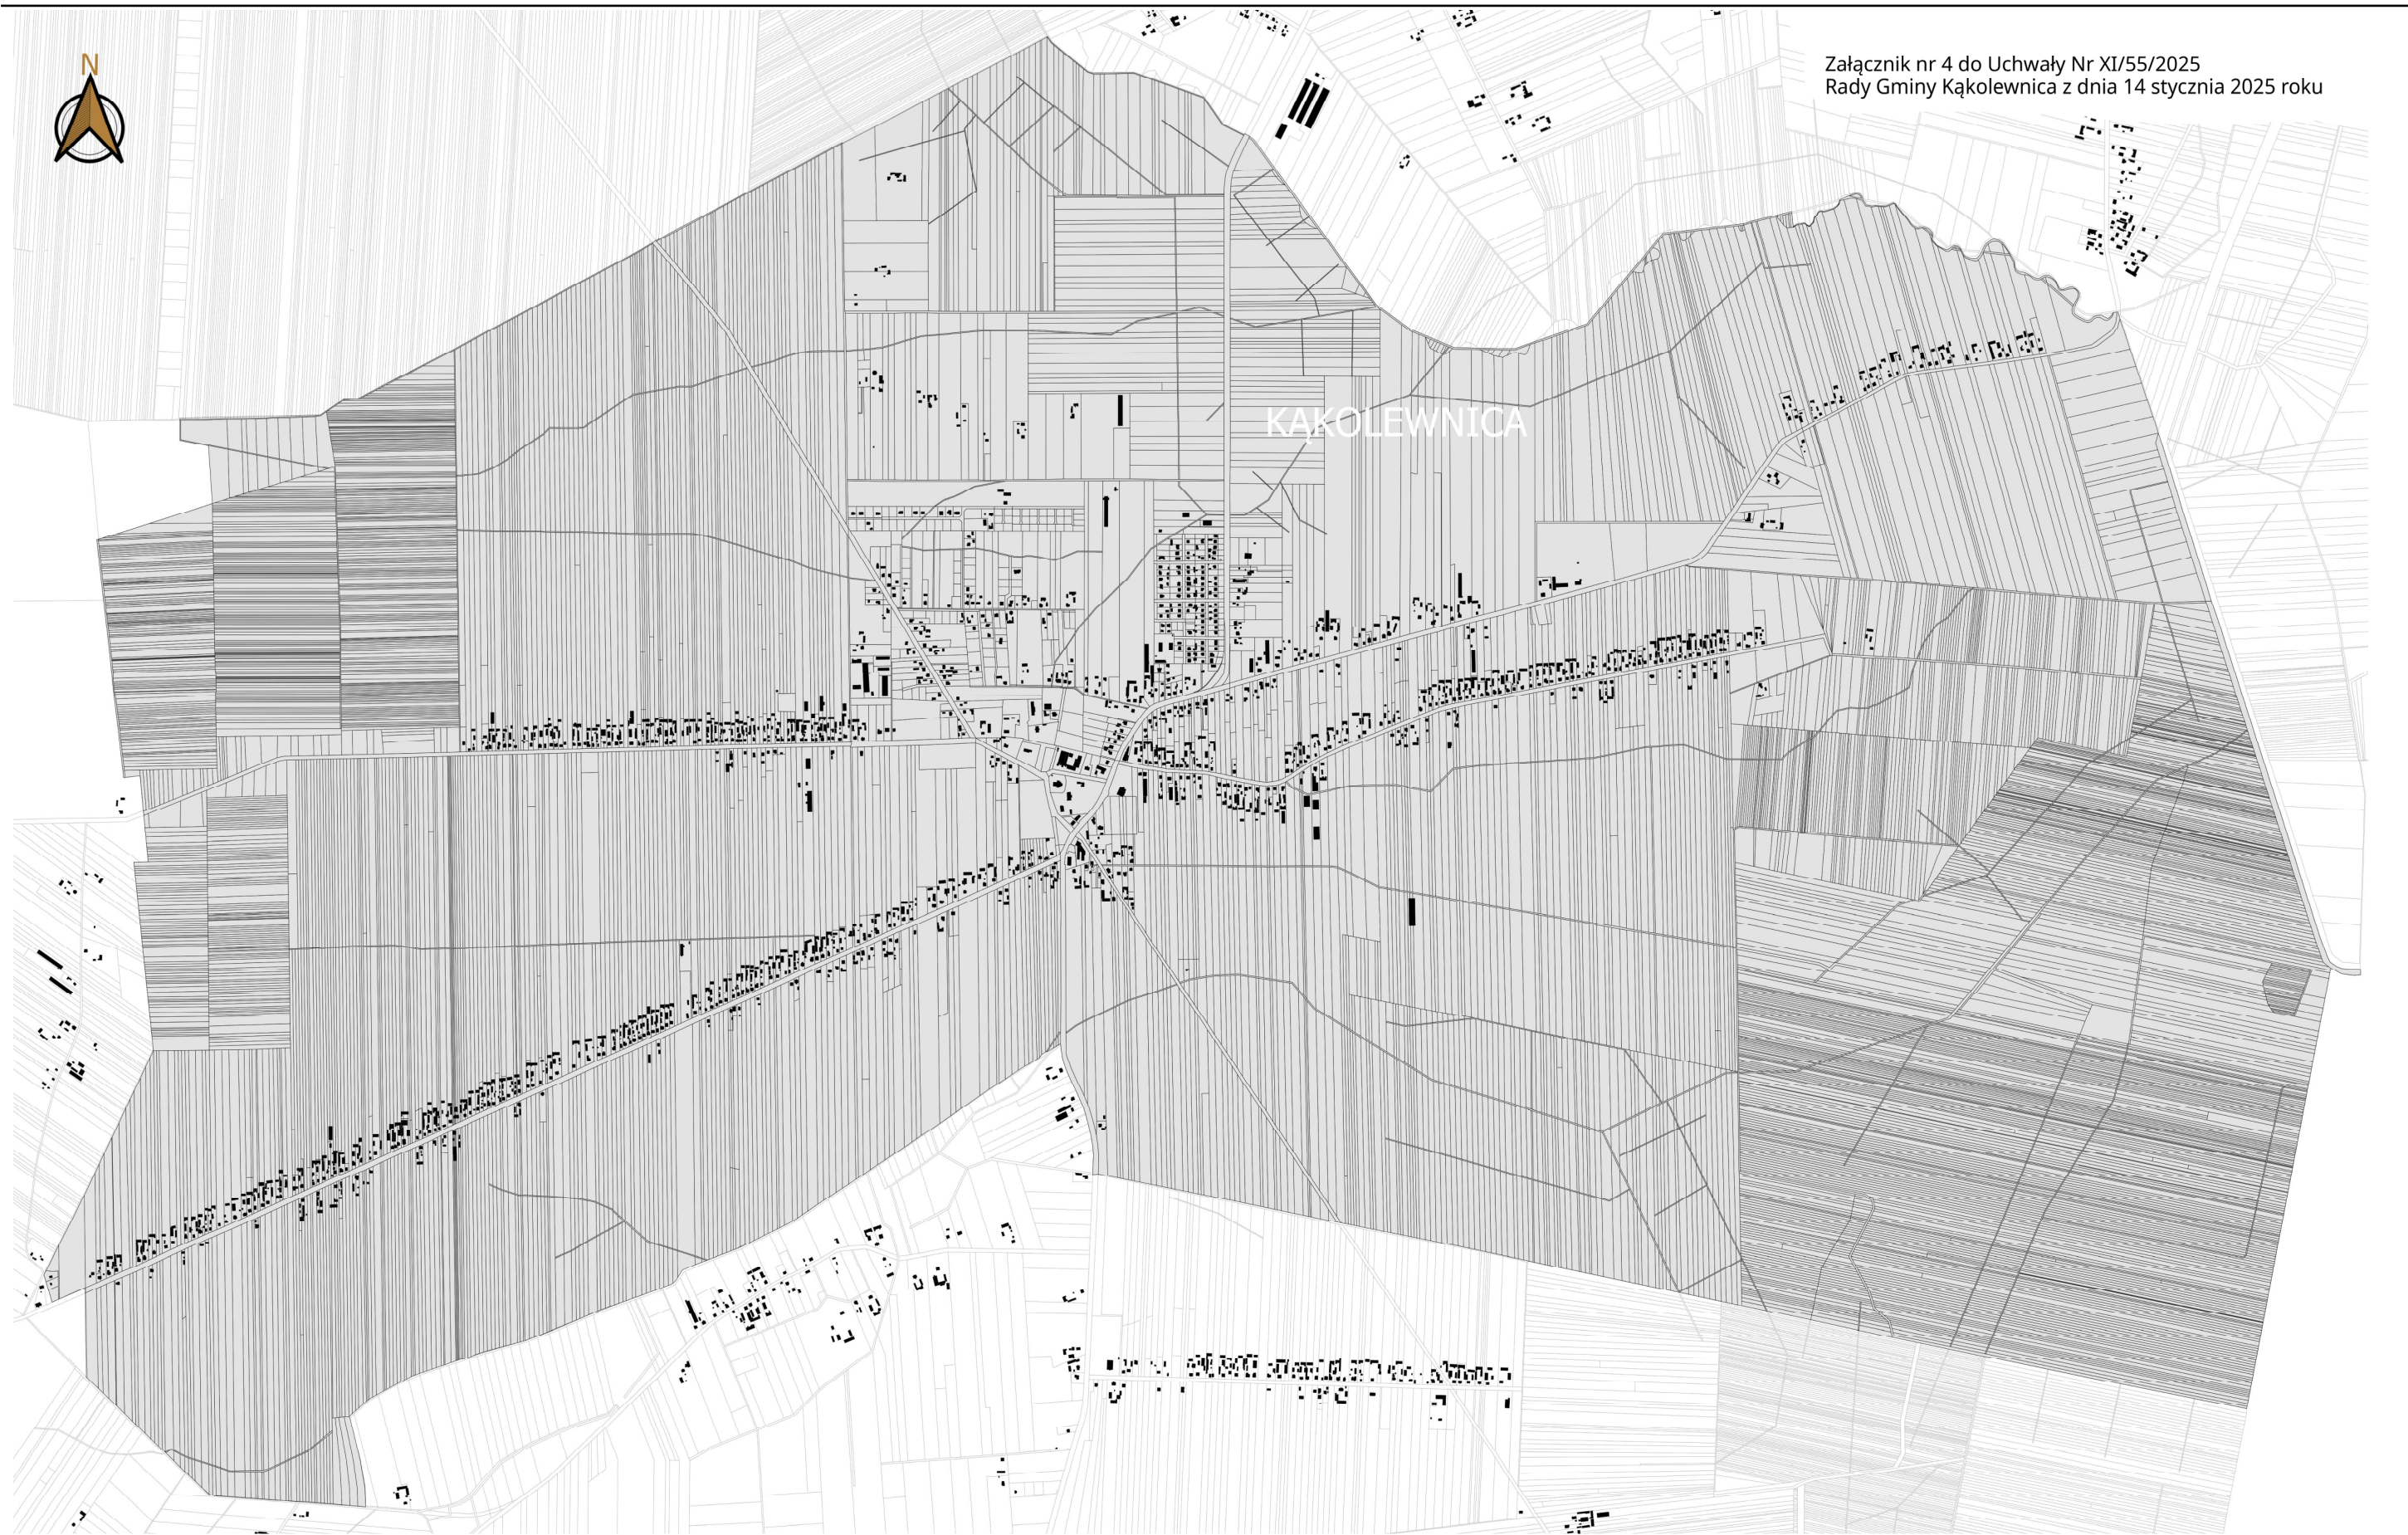

Załącznik nr 4 do Uchwały Nr XI/55/2025
Rady Gminy Kąkolewnica z dnia 14 stycznia 2025 roku

Obszar Zdegradowany Kąkolewnica skala 1:5000



Załącznik nr 5 do Uchwały Nr XI/55/2025
Rady Gminy Kąkolewnica z dnia 14 stycznia 2025 roku



Obszar Zdegradowany Olszewnica skala 1:5000




Załącznik nr 6 do Uchwały Nr XI/55/2025
Rady Gminy Kąkolewnica z dnia 14 stycznia 2025 roku

Obszar Zdegradowany Polskowola skala 1:5000




Załącznik nr 7 do Uchwały Nr XI/55/2025
Rady Gminy Kąkolewnica z dnia 14 stycznia 2025 roku

Obszar Zdegradowany Turów skala 1:5000

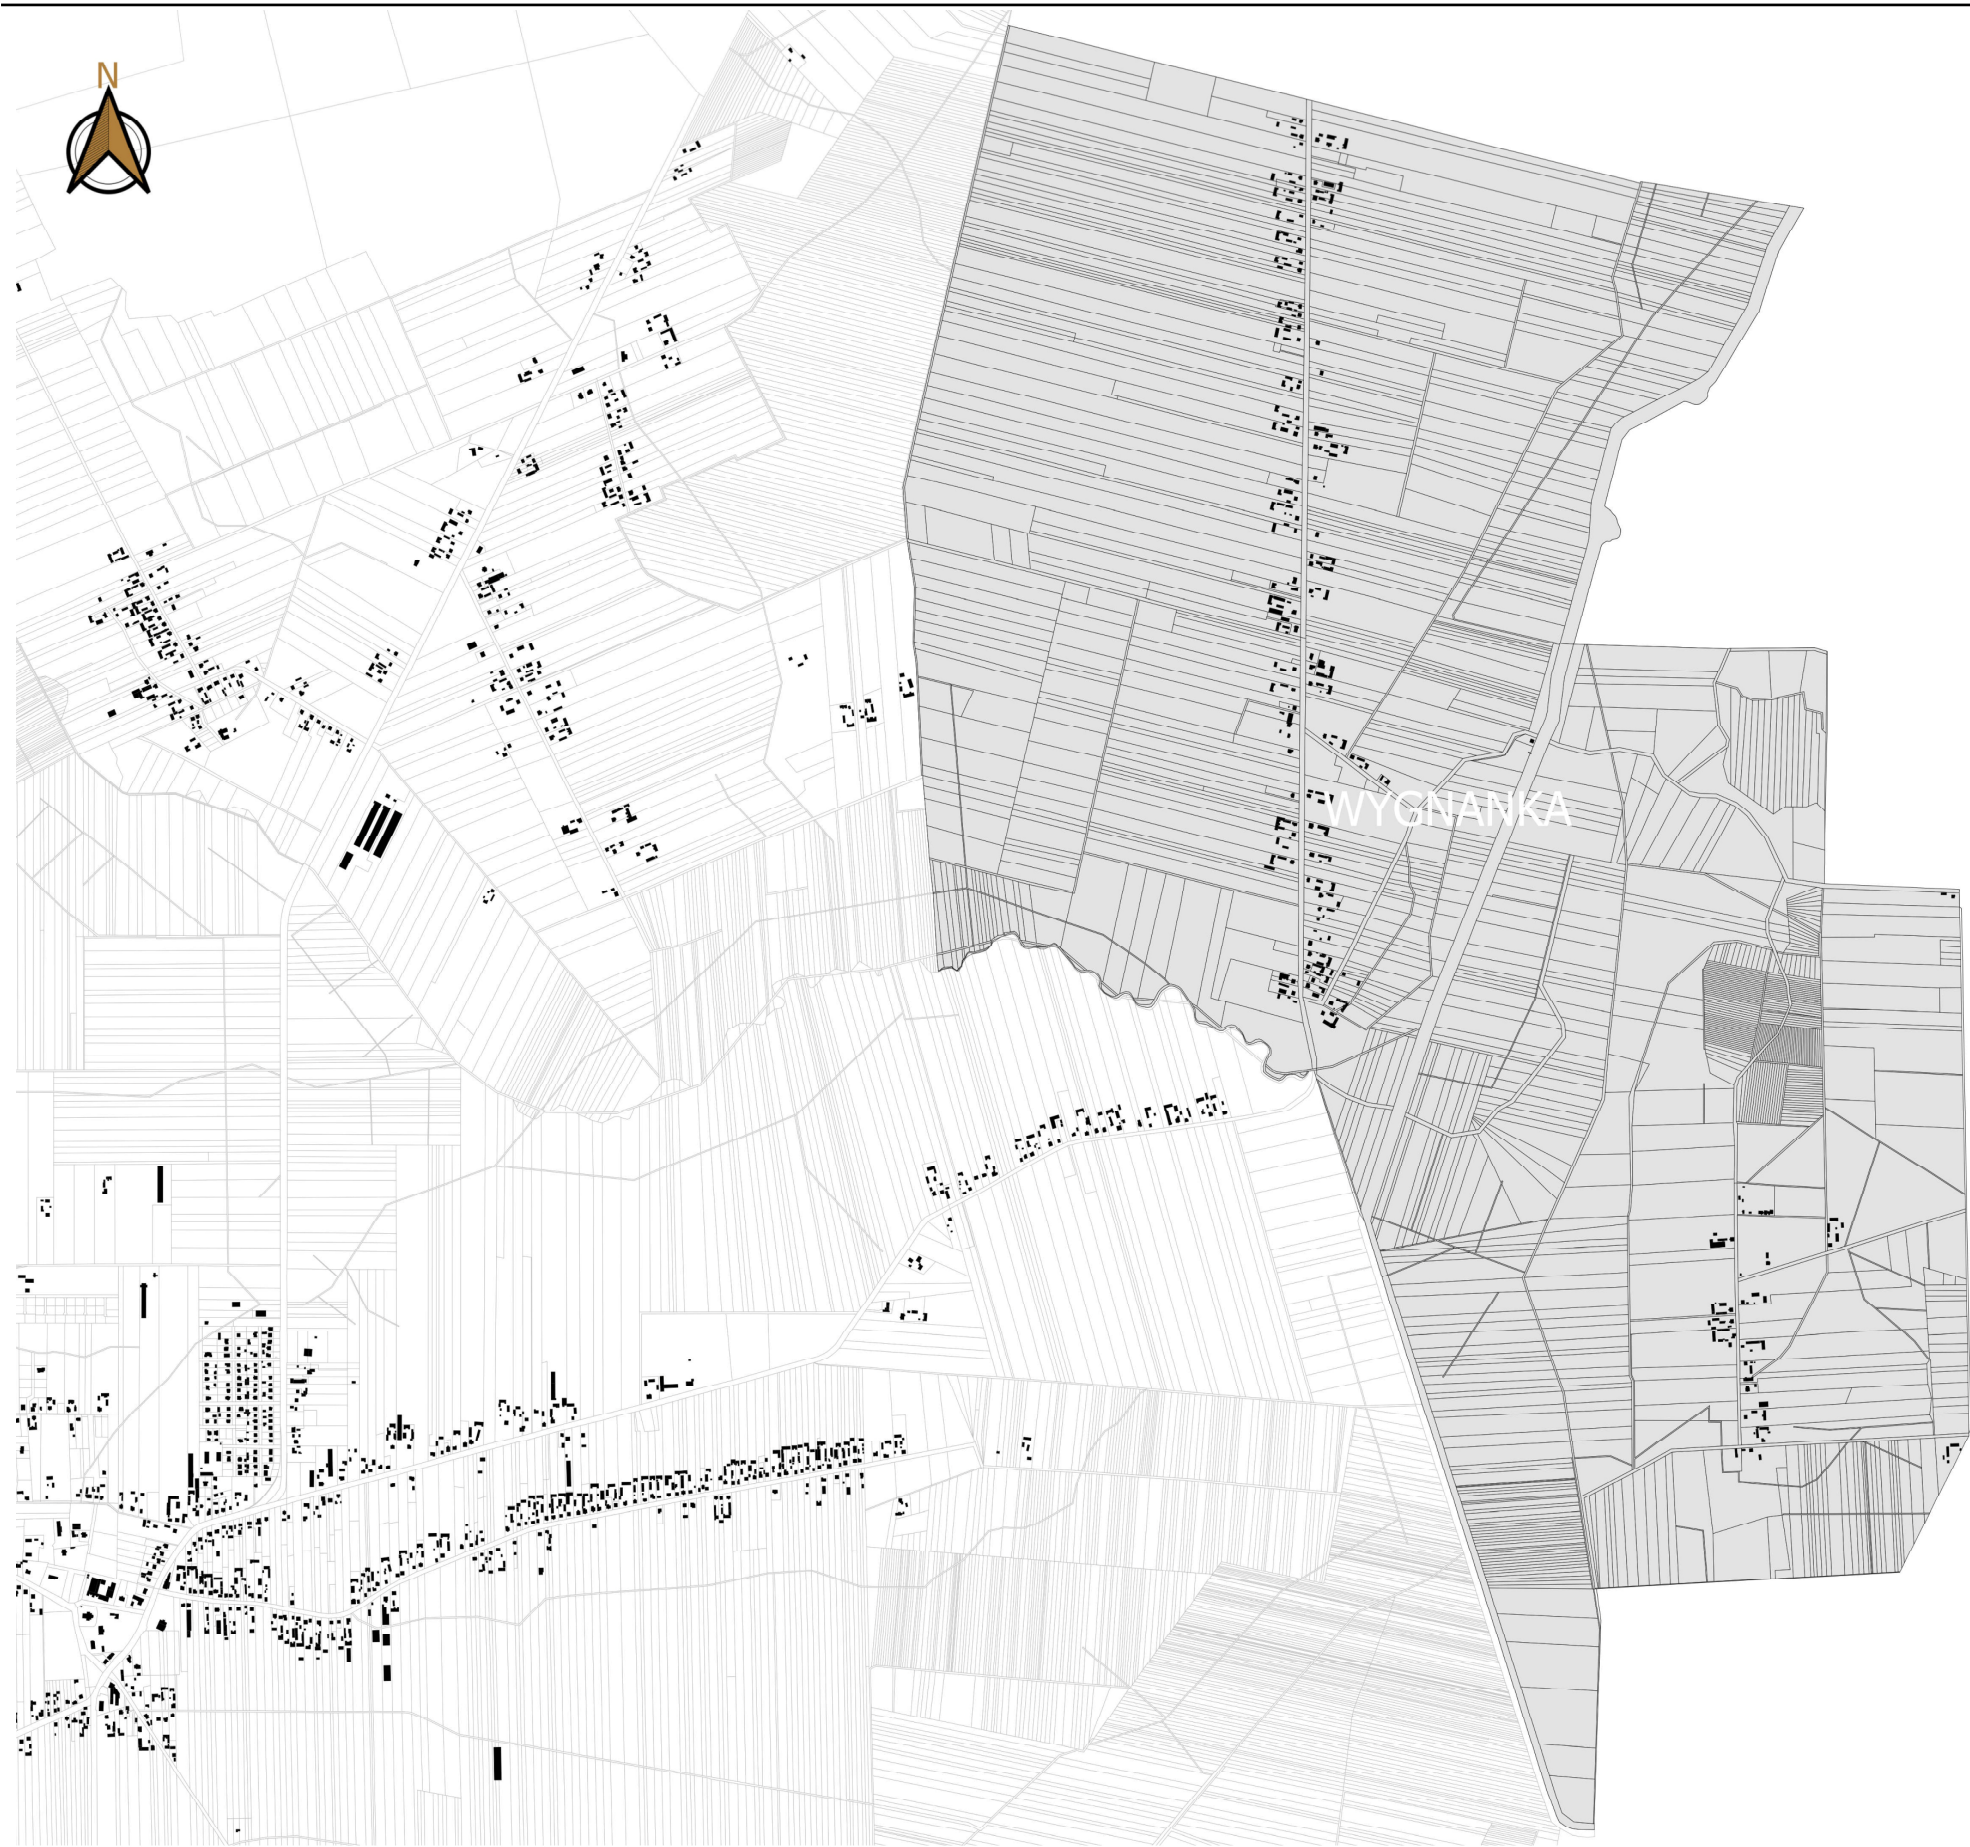


Załącznik nr 8 do Uchwały Nr XI/55/2025
Rady Gminy Kąkolewnica z dnia 14 stycznia 2025 roku

Obszar Zdegradowany Wygnanka skala 1:5000

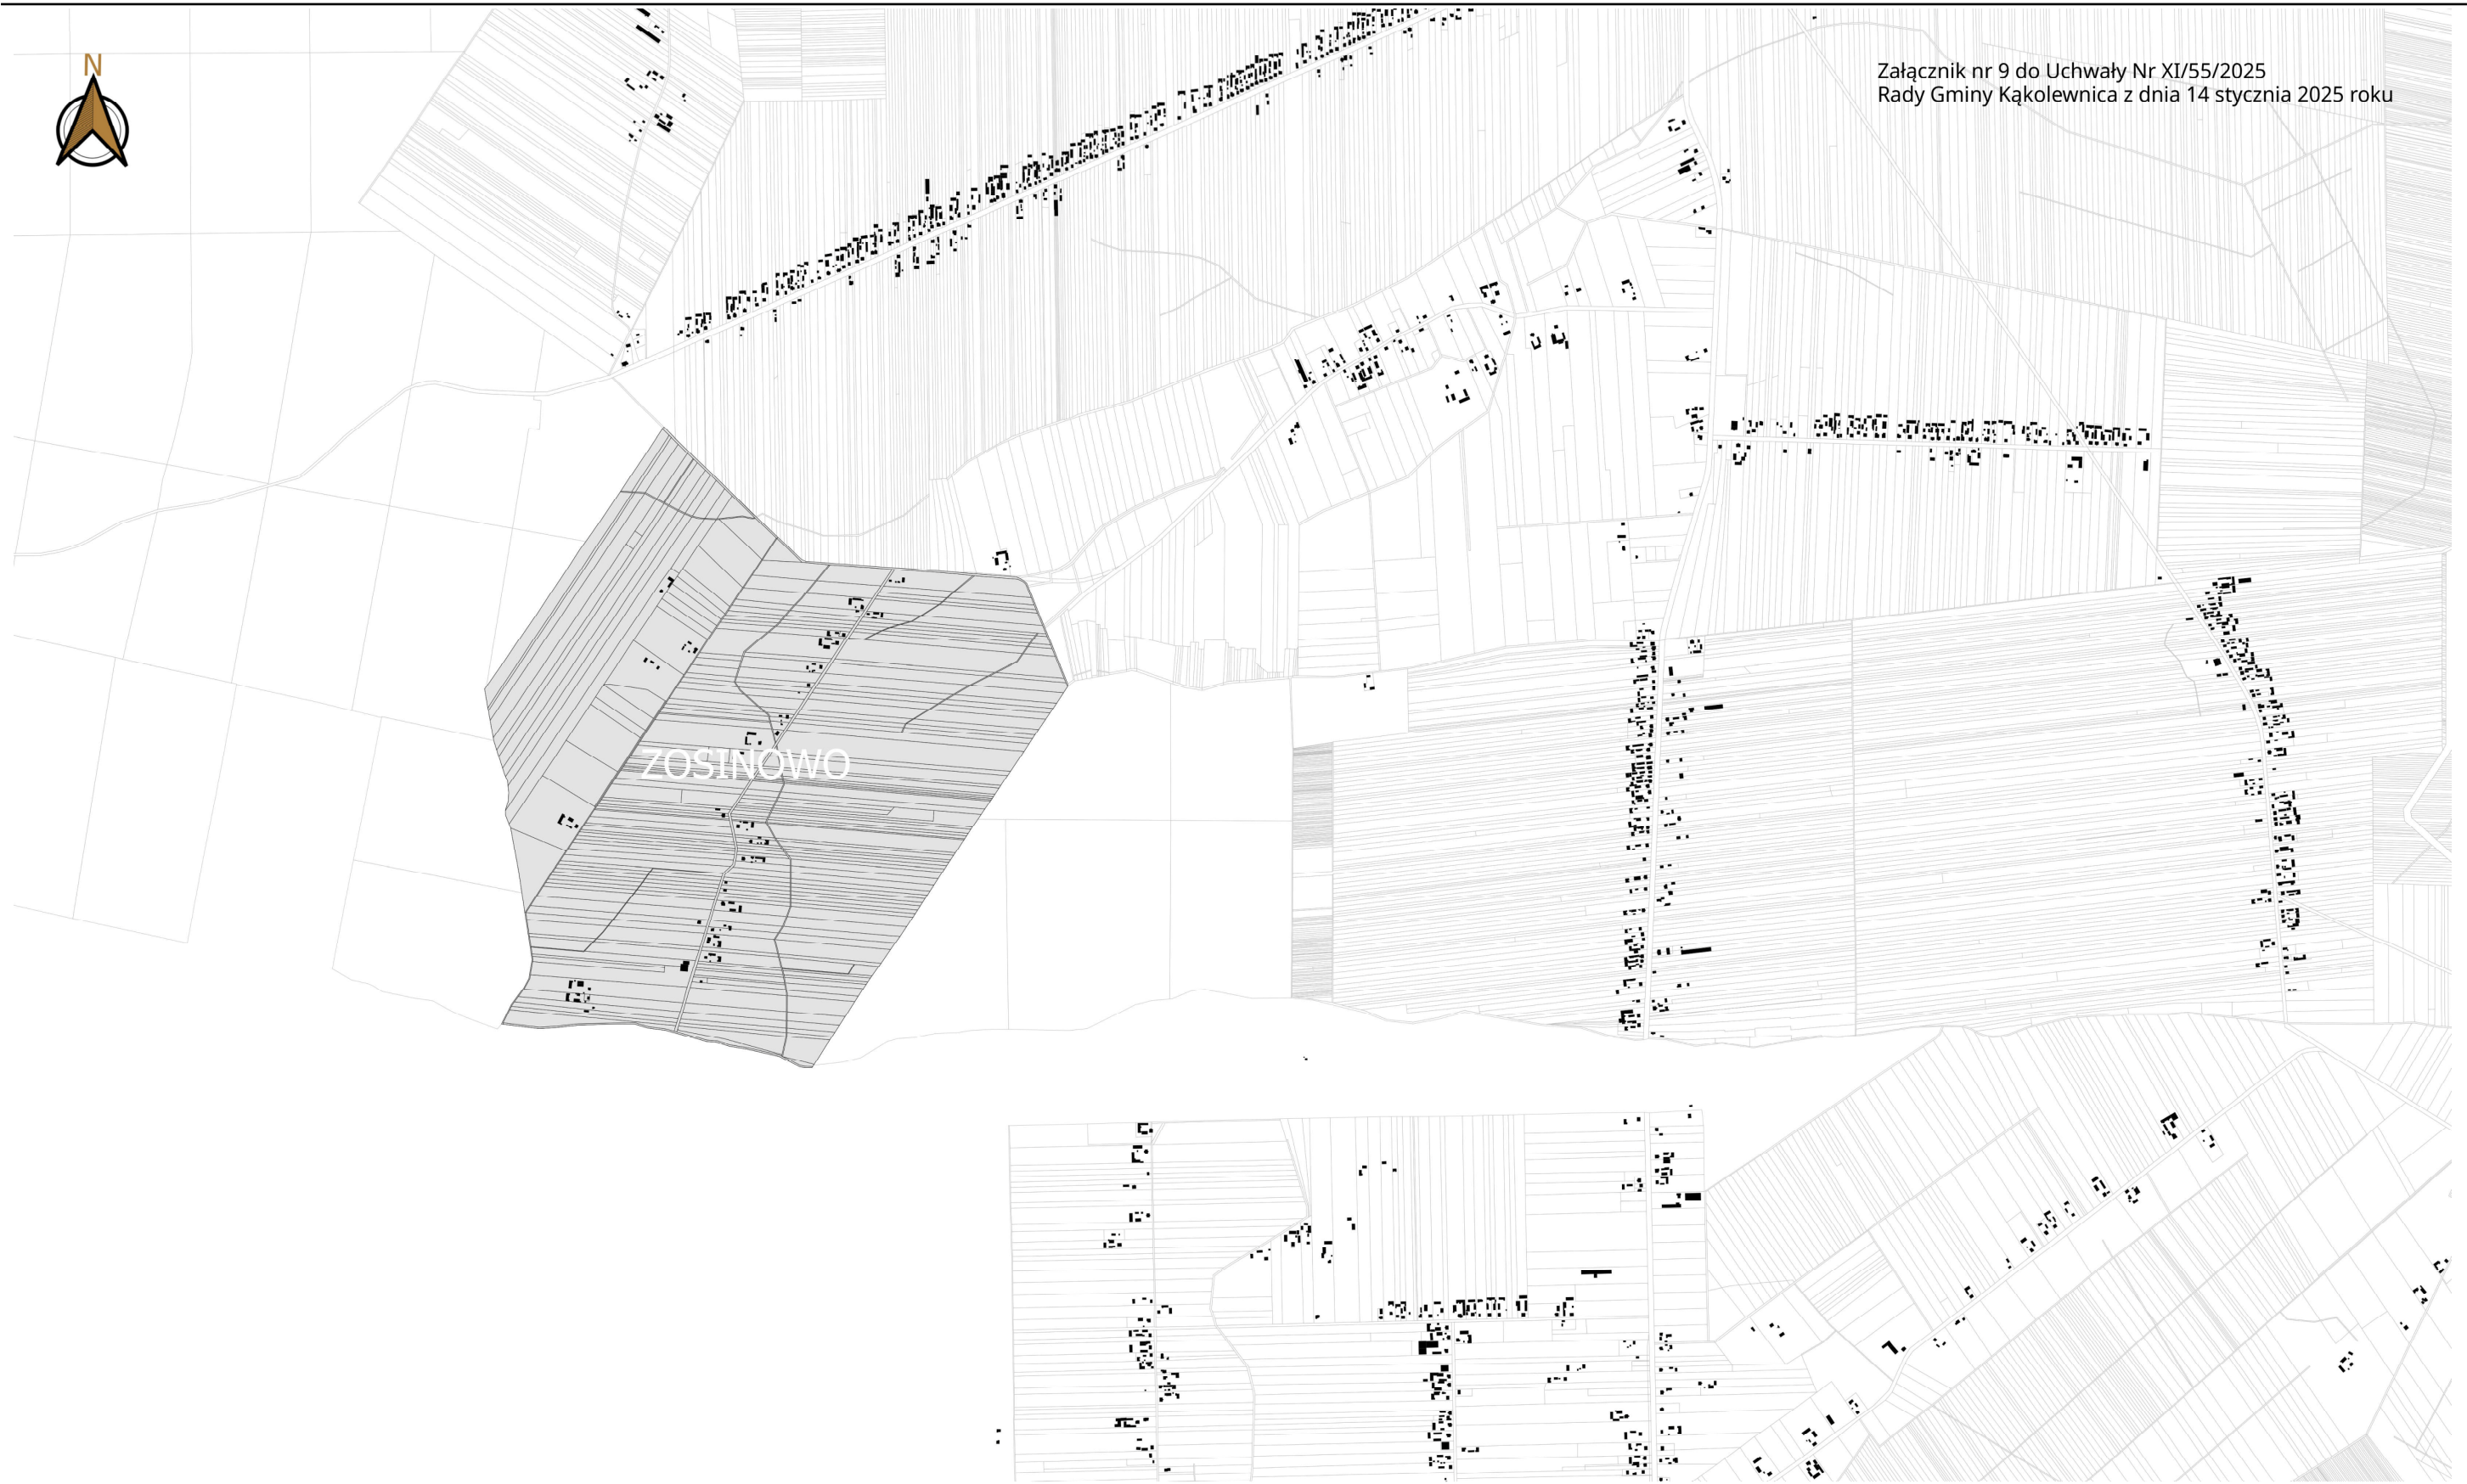

Obszar Zdegradowany Zosinowo skala 1:5000

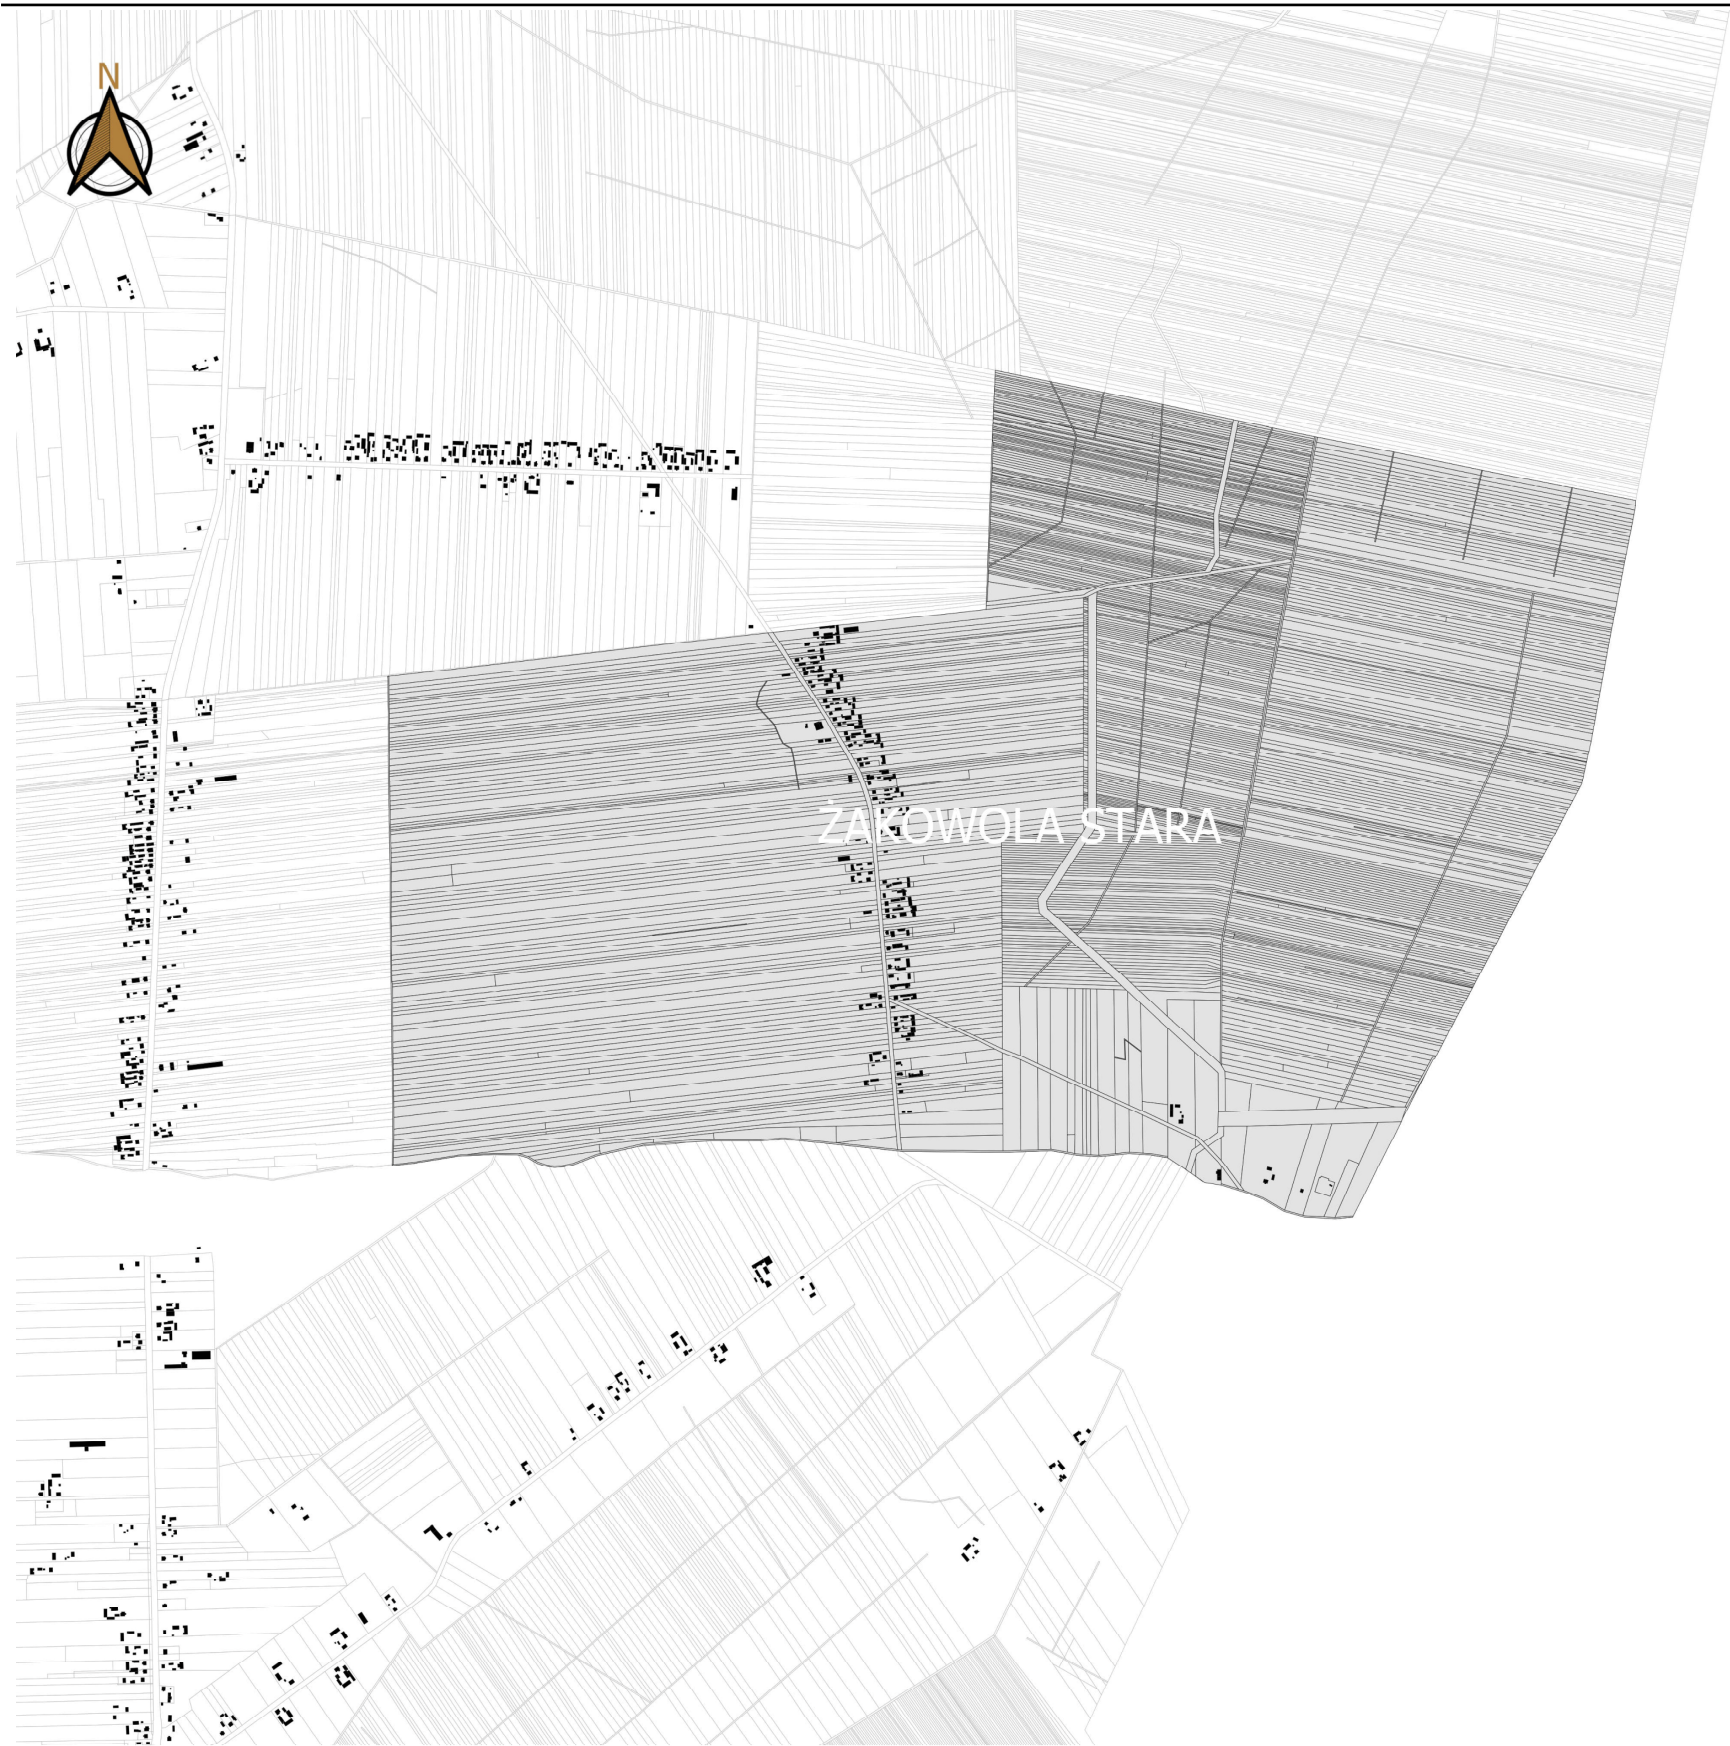


Załącznik nr 10 do Uchwały Nr XI/55/2025
Rady Gminy Kąkolewnica z dnia 14 stycznia 2025 roku

Obszar Zdegradowany Żakowola Stara skala 1:5000



Załącznik nr 11 do Uchwały Nr XI/55/2025
Rady Gminy Kąkolewnica z dnia 14 stycznia 2025 roku

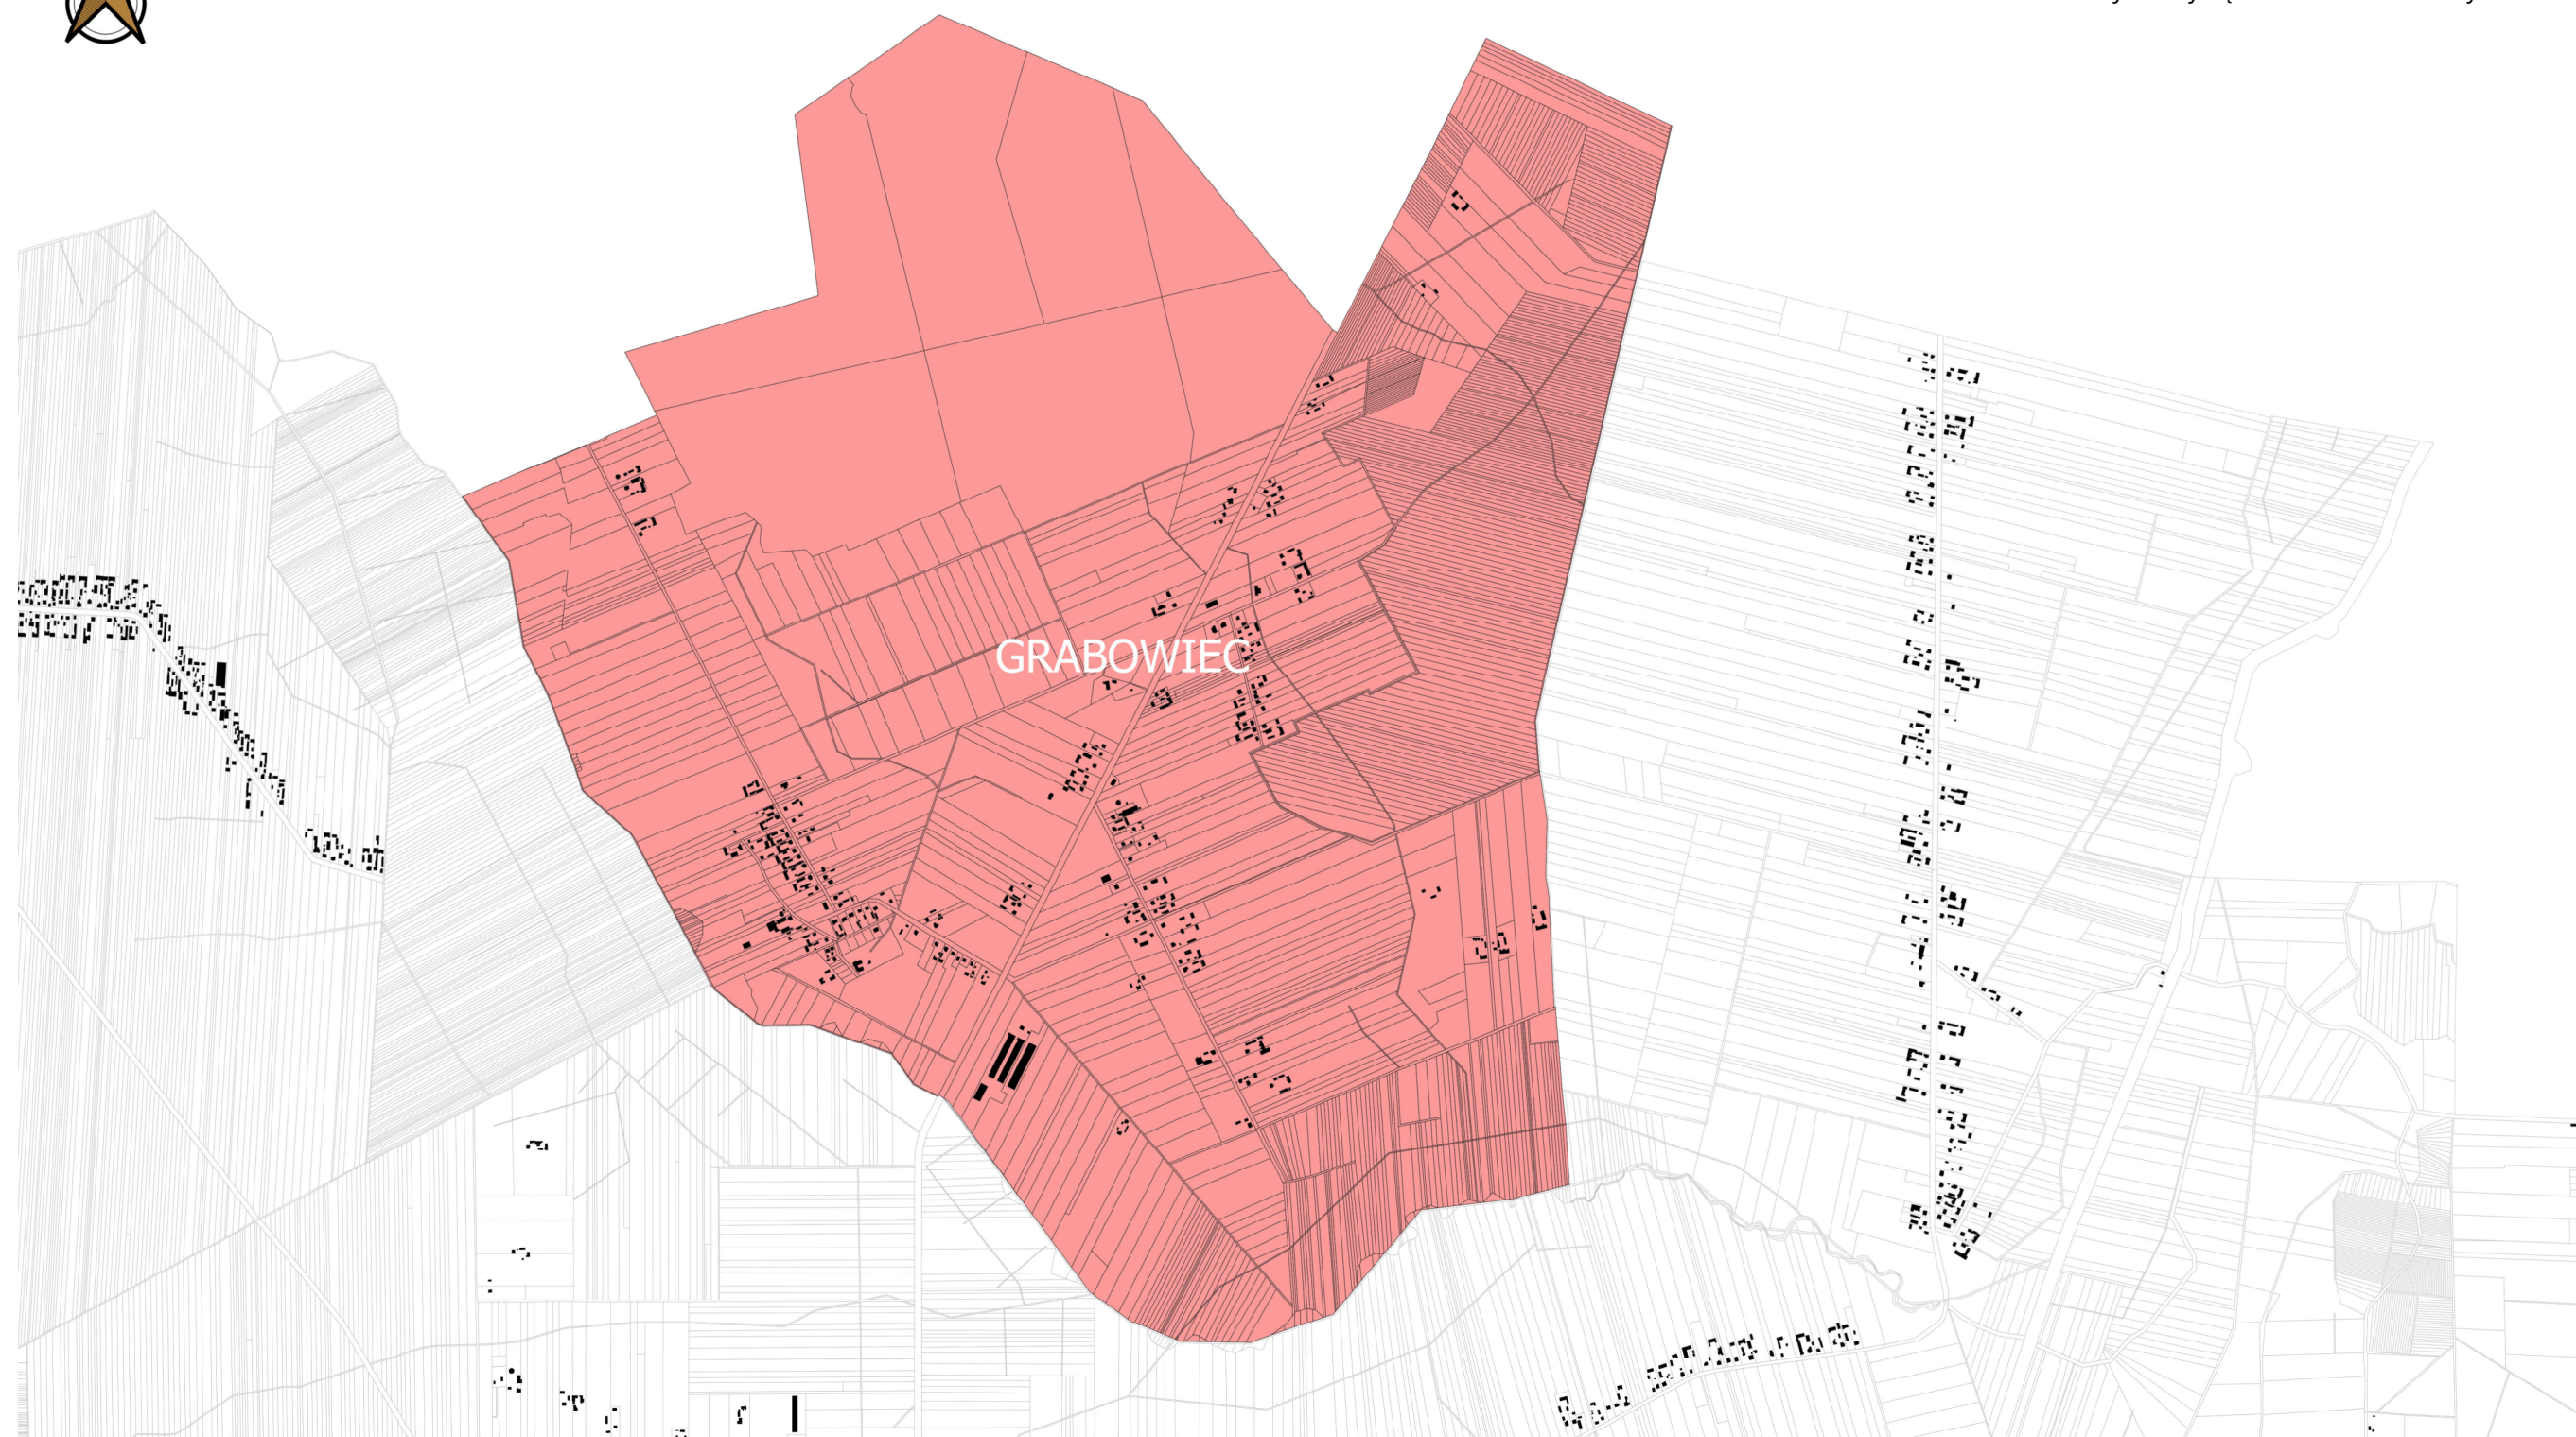

Obszar Rewitalizacji Grabowiec skala 1:5000