



DZIENNIK URZĘDOWY

WOJEWÓDZTWA WARMIŃSKO-MAZURSKIEGO

Olsztyn, dnia 3 kwietnia 2017 r.

Poz. 1450

UCHWAŁA NR XXXIV/167/2017 RADY MIASTA GÓROWO IŁAWECKIE

z dnia 28 marca 2017 r.

w sprawie wskazania wstępnej lokalizacji nowych przystanków komunikacyjnych przy drodze wojewódzkiej nr 512

Na podstawie art 18 ust. 2 pkt 15 ustawy z dnia 8 marca 1990r. o samorządzie gminnym (t.j. Dz. U. z 2016r., poz. 446, ze zm.) oraz art. 15 ust. 2 ustawy z dnia 16 grudnia 2010r. o publicznym transporcie zbiorowym (t.j. Dz. U. z 2016r., poz. 1867, ze zm.) Rada Miasta Górowo Iławeckie uchwala, co następuje:

§ 1. Dla zaspokajania potrzeb mieszkańców miasta Górowo Iławeckie wskazuje się wstępną lokalizację nowych przystanków komunikacyjnych w ciągu drogi wojewódzkiej nr 512, stanowiącej ul. Kaliningradzką w miejscowości Górowo Iławeckie: dz. nr 140/2, obr. nr 3 (odcinek od ul. Zwycięstwa do ul. Olsztyńskiej) strona prawa i lewa oraz dz. nr 140/1, obr. nr 3 (odcinek od ul. Lipowej do ul. Olsztyńskiej) strona prawa i lewa.

§ 2. Wstępne miejsca lokalizacji nowych przystanków komunikacyjnych oznaczono w załączniku do niniejszej uchwały.

§ 3. Uchwała podlega przekazaniu do Zarządu Dróg Wojewódzkich w Olsztynie celem uwzględnienia przy ustaleniu ostatecznej lokalizacji przystanków.


§ 4. Wykonanie uchwały powierza się Burmistrzowi Miasta Górowo Iławeckie.

§ 5. Uchwała wchodzi w życie po upływie 14 dni od daty ogłoszenia w Dzienniku Urzędowym Województwa Warmińsko-Mazurskiego.

Przewodniczący Rady Miasta

Grzegorz Błocki

Załącznik Nr 1 do uchwały Nr XXXIV/167/2017 Rady Miasta Górowo Iławeckie z dnia 28.03.2017r.

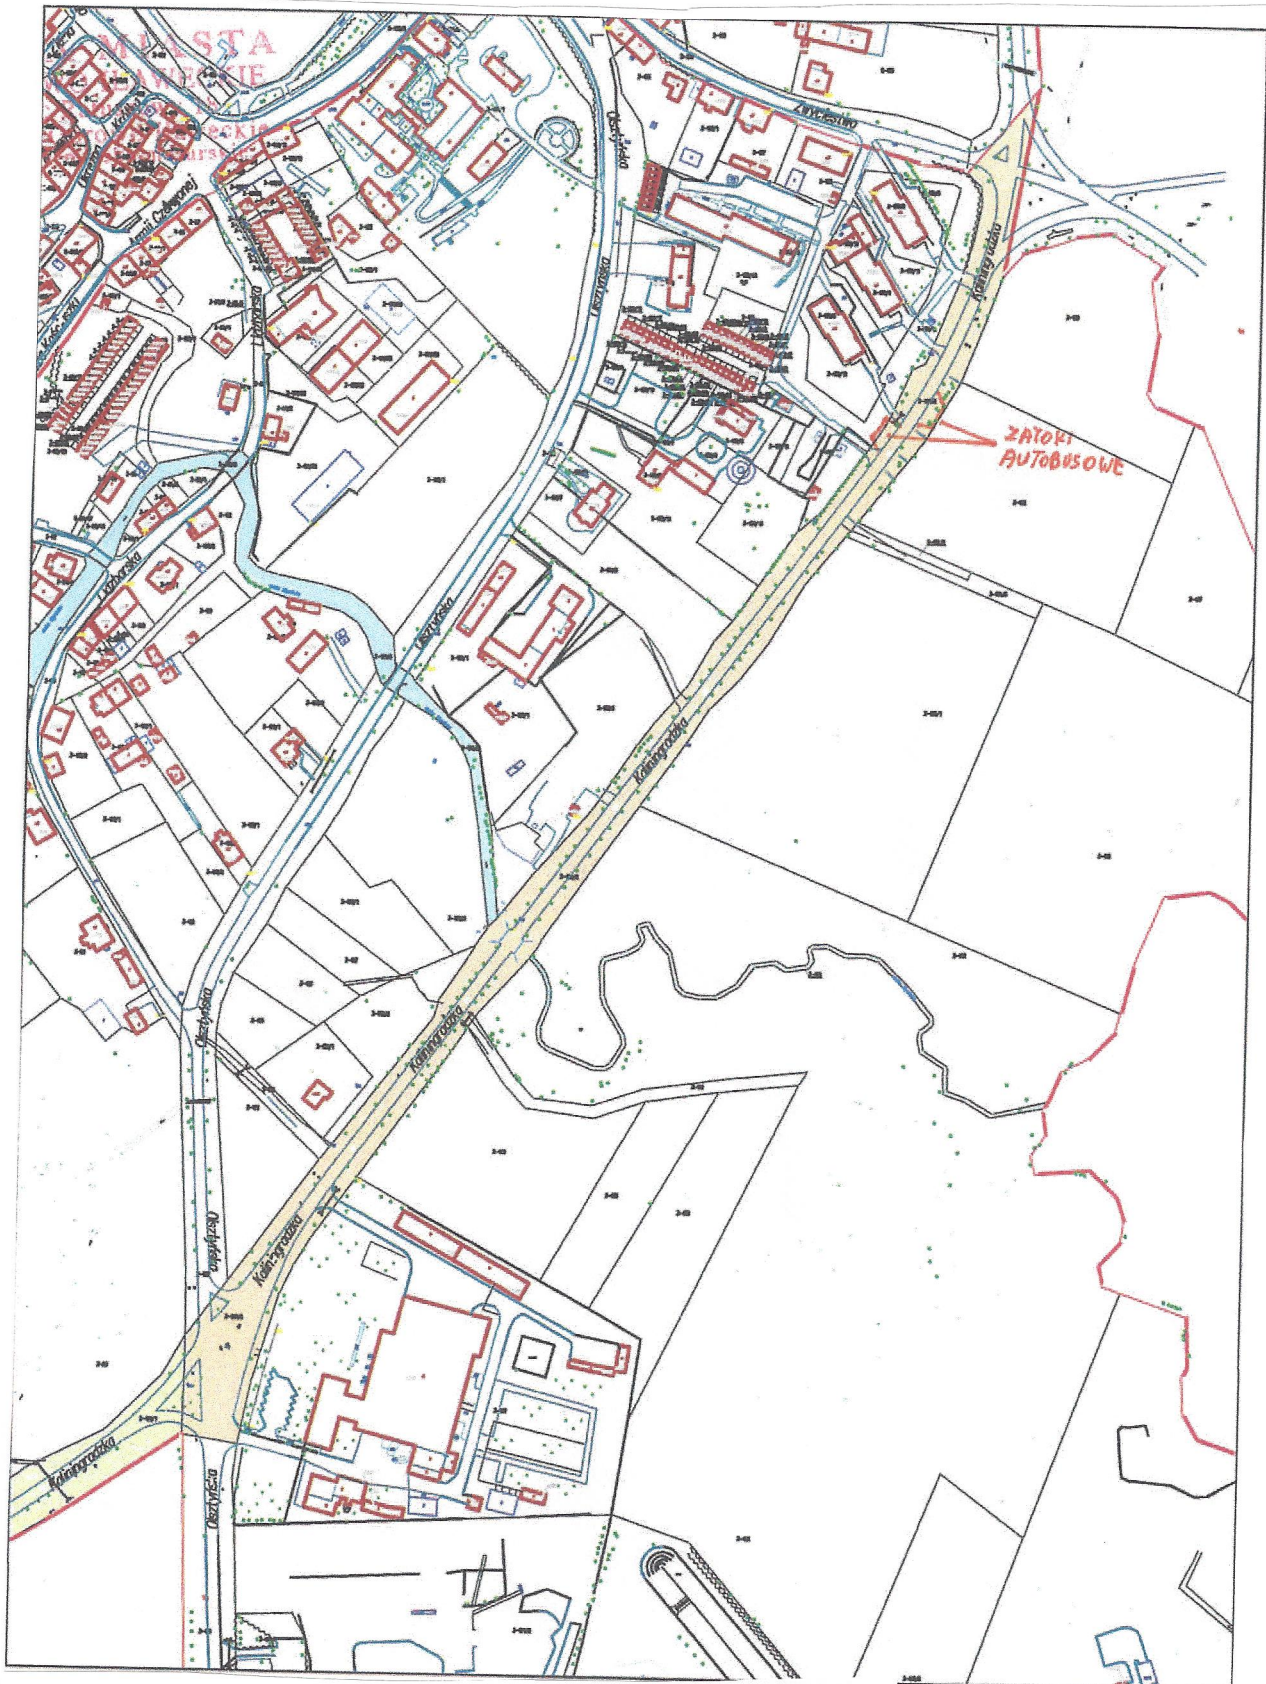

Dz nr 140/2 obr. Nr 3 – ulica Kaliningradzka Skala 1:3500

