



# DZIENNIK URZĘDOWY

## WOJEWÓDZTWA WARMIŃSKO-MAZURSKIEGO

---

Olsztyn, dnia 18 października 2022 r.

Poz. 4382

### UCHWAŁA NR XLV/410/22 RADY GMINY IŁAWA

z dnia 30 sierpnia 2022 r.

**w sprawie uchwalenia miejscowego planu zagospodarowania przestrzennego gminy Iława dla działek nr 46/5 i 46/6 w obrębie geodezyjnym Starzykowo.**

Na podstawie art. 18 ust. 2 pkt. 5 ustawy z dnia 8 marca 1990 r. o samorządzie gminnym (tekst jednolity: Dz. U. z 2022 r. poz. 559), art. 20 ust. 1 i art. 27 ustawy z dnia 27 marca 2003 r. o planowaniu i zagospodarowaniu przestrzennym (tekst jednolity: Dz. U. z 2022 r., poz. 503) oraz Uchwały Nr XXXII/311/21 Rady Gminy Iława z dnia 27 sierpnia 2021 r. w sprawie przystąpienia do sporządzenia miejscowego planu zagospodarowania przestrzennego gminy Iława dla działek nr 46/5 i 46/6 w obrębie geodezyjnym Starzykowo, stwierdzając, że niniejszy plan nie narusza ustaleń Zmiany Studium Uwarunkowań i Kierunków Zagospodarowania Przestrzennego Gminy Iława, uchwała co następuje:

#### **Rozdział 1.**

#### **ZAKRES OBOWIĄZYWANIA PLANU**

§ 1. 1. Uchwała się Miejscowy plan zagospodarowania przestrzennego gminy Iława dla działek nr 46/5 i 46/6 w obrębie geodezyjnym Starzykowo, zwany w dalszej części planem. Granice terenu objętego planem jak na Załączniku nr 1.

2. Plan stanowi zmianę „Miejscowego planu zagospodarowania przestrzennego gminy Iława” przyjętego Uchwałą Nr XIII/108/2003 Rady Gminy w Iławie z dnia 3 grudnia 2003 r.

3. Plan składa się z następujących elementów publikowanych w Dzienniku Urzędowym Województwa Warmińsko - Mazurskiego:

- 1) **tekstu planu**, stanowiącego treść niniejszej uchwały;
- 2) **rysunku planu**, sporządzonego w skali 1:1000, zatytułowanego jako „Miejscowy plan zagospodarowania przestrzennego gminy Iława dla działek nr 46/5 i 46/6 w obrębie geodezyjnym Starzykowo” stanowiącego Załącznik nr 1 do niniejszej uchwały;
- 3) **rozstrzygnięcia o sposobie rozpatrzenia uwag do projektu niniejszego planu**, stanowiącego Załącznik nr 2 do niniejszej uchwały;
- 4) **rozstrzygnięcia o sposobie realizacji oraz finansowania inwestycji z zakresu infrastruktury technicznej**, które należą do zadań własnych **Gminy Iława** stanowiącego Załącznik nr 3 do niniejszej uchwały;
- 5) **danych przestrzennych** utworzonych dla planu, stanowiących Załącznik nr 4 do niniejszej uchwały.

§ 2. 1. Celem regulacji zawartych w planie jest ustalenie przeznaczenia terenów oraz sposobów ich zagospodarowania.

2. Rysunek planu sporządzono w skali 1:1000 i obowiązuje w następującym zakresie jego ustaleń:

- 1) granicy planu;
- 2) przeznaczenia terenu i linii rozgraniczających tereny o różnym przeznaczeniu lub różnych zasadach zagospodarowania;
- 3) nieprzekraczalnej linii zabudowy;
- 4) cyfrowo - literowego oznaczenia terenu o określonym przeznaczeniu;
- 5) granicy pasa ochrony funkcyjnej terenu wokół napowietrznej linii elektroenergetycznej niskiego napięcia.
  3. Elementy rysunku niewymienione w ust. 2 stanowią oznaczenia informacyjne.
  4. Plan zawiera ustalenia dotyczące:
    - 1) przeznaczenia terenów oraz linii rozgraniczające tereny o różnym przeznaczeniu lub różnych zasadach zagospodarowania;
    - 2) zasad ochrony i kształtowania ładu przestrzennego;
    - 3) zasad ochrony środowiska, przyrody i krajobrazu;
    - 4) zasad kształtowania krajobrazu;
    - 5) zasad kształtowania zabudowy oraz wskaźniki zagospodarowania terenu, maksymalną i minimalną intensywność zabudowy jako wskaźnik powierzchni całkowitej zabudowy w odniesieniu do powierzchni działki budowlanej, minimalny udział procentowy powierzchni biologicznie czynnej w odniesieniu do powierzchni działki budowlanej, maksymalną wysokość zabudowy, minimalną liczbę miejsc do parkowania w tym miejsca przeznaczone na parkowanie pojazdów zaopatrzonych w kartę parkingową i sposób ich realizacji oraz linie zabudowy i gabaryty obiektów;
    - 6) granic i sposobów zagospodarowania terenów lub obiektów podlegających ochronie, na podstawie odrębnych przepisów, terenów górniczych, a także obszarów szczególnego zagrożenia powodzią, obszarów osuwania się mas ziemnych, krajobrazów priorytetowych określonych w audycie krajobrazowym oraz w planach zagospodarowania przestrzennego województwa,
    - 7) szczególnych warunków zagospodarowania terenów oraz ograniczeń w ich użytkowaniu, w tym zakazu zabudowy,
    - 8) szczegółowych zasad i warunków scalania i podziału nieruchomości objętych planem miejscowym,
    - 9) zasad modernizacji, rozbudowy i budowy systemów komunikacji i infrastruktury technicznej;
    - 10) stawek procentowych, na podstawie których ustala się opłatę wynikającą ze wzrostu wartości nieruchomości w związku z uchwaleniem planu;
    - 11) sposobu usytuowania obiektów budowlanych w stosunku do dróg i innych terenów publicznie dostępnych oraz do granic przyległych nieruchomości, kolorystykę obiektów budowlanych oraz pokrycie dachów.
  5. Z racji braku występowania uwarunkowań na terenie objętym niniejszym planem, w planie nie ustala się:
    - 1) sposobów i terminów tymczasowego zagospodarowania, urządzania i użytkowania terenów;
    - 2) zasad ochrony dziedzictwa kulturowego i zabytków, w tym krajobrazów kulturowych oraz dóbr kultury współczesnej;
    - 3) wymagań wynikających z potrzeb kształtowania przestrzeni publicznej.

## **Rozdział 2.**

### **SŁOWNICZEK POJĘĆ UŻYTYCH W UCHWALE**

#### **§ 3. Wyjaśnienie ważniejszych pojęć użytych w treści niniejszej uchwały**

1. Ilekroć w uchwale jest mowa o:

- 1) **terenie funkcjonalnym** – należy przez to rozumieć fragment obszaru objętego planem, ograniczony liniami rozgraniczającymi, charakteryzujący się określonym przeznaczeniem i jednolitymi zasadami zagospodarowania oraz oznaczony danym symbolem cyfrowo -literowym;

- 2) **nieprzekraczalnej linii zabudowy** – należy przez to rozumieć linię, określającą obszar, poza którym zakazuje się wznoszenia budynków;
- 3) **kącie nachylenia połaci** – należy przez to rozumieć kąt nachylenia płaszczyzny połaci dachowej względem płaszczyzny poziomej, kąt nachylenia połaci nie odnosi się do elementów takich jak: lukarny, naczółki, zadaszenia wejść;
- 4) **wysokości zabudowy** – w stosunku do budynków należy przez to rozumieć wysokość budynku zgodnie z przepisami odrębnymi dotyczącymi warunków technicznych, jakim powinny odpowiadać budynki i ich usytuowanie, a w stosunku do innych niż budynki obiektów budowlanych – stanowi zewnętrzny, pionowy wymiar, mierzony od poziomu terenu do najwyższego punktu obiektu;
- 5) **przepisach odrębnych** – należy przez to rozumieć obowiązujące akty prawne.

### **Rozdział 3. PRZEPISY OGÓLNE**

#### **§ 4. Ustalenia dotyczące przeznaczenia terenu funkcjonalnego na obszarze objętym planem**

1. Ustala się następujące przeznaczenie terenu funkcjonalnego oznaczonego na rysunku planu symbolem literowym **MN** – teren zabudowy mieszkaniowej jednorodzinnej.

#### **§ 5. Ustalenia dotyczące zasad ochrony i kształtowania ład przestrzennego**

1. W granicach objętych planem zasady ochrony ład przestrzennego określone są ustaleniami dotyczącymi:

- 1) zachowania powierzchni biologicznie czynnej działki budowlanej;
- 2) nieprzekraczalnych linii zabudowy, wysokości zabudowy, usytuowania kalenic budynków oraz sposobu kształtowania dachów;
- 3) kolorystyki obiektów budowlanych, w tym materiałów użytych do pokryć dachowych i elewacji budynków;
- 4) przeznaczenia terenu funkcjonalnego.

2. Ustala się lokalizację nowej zabudowy zgodnie z nieprzekraczalnymi liniami zabudowy oznaczonymi na rysunku planu oraz przepisami odrębnymi.

#### **§ 6. Ustalenia dotyczące zasad ochrony środowiska, przyrody i krajobrazu**

1. Ustala się zasady w zakresie ochrony środowiska:

- 1) zakazuje się realizacji przedsięwzięć mogących znacząco oddziaływać na środowisko;
- 2) ustala się zasady wynikające z położenia obszaru objętego planem w granicach obszaru ochronnego głównego zbiornika wód podziemnych (GZWP) Iława Nr 210 zgodnie z przepisami odrębnymi;
- 3) zakazuje się zmiany kierunku odpływu wody opadowej ze szkodą dla gruntów sąsiednich, zgodnie z przepisami odrębnymi;
- 4) dla terenu funkcjonalnego oznaczonego na rysunku planu symbolem **MN** ustala się dopuszczalne poziomy hałasu, przyjmując odpowiednie przepisy dotyczące ochrony środowiska w zakresie dopuszczalnych poziomów hałasu – jak dla terenów zabudowy mieszkaniowej jednorodzinnej,

2. Ustala się, że w zakresie ochrony przyrody obowiązują przepisy odrębne wynikające z położenia planu w granicach Obszaru Chronionego Krajobrazu Pojezierza Iławskiego – część A i B.

3. Na terenie planu nie wyznaczono krajobrazów priorytetowych z powodu braku opracowania audytu krajobrazowego, w którym określa się granice ich występowania.

#### **§ 7. Ustalenia dotyczące zasad kształtowania krajobrazu**

1. Ustala się w zakresie kształtowania krajobrazu nakaz kształtowania nowej zabudowy przy uwzględnieniu parametrów, zasad i wskaźników kształtowania zabudowy określonych w ustaleniach szczegółowych.

#### **§ 8. Ustalenia dotyczące zasad modernizacji, rozbudowy i budowy systemów komunikacji i infrastruktury technicznej**

1. Ustala się, iż w zakresie systemów komunikacji obsługę komunikacyjną terenu funkcjonalnego zapewnia publiczna droga powiatowa przyległa do terenu opracowania, poprzez istniejące zjazdy.

2. Ustala się wskaźniki wyposażenia terenu funkcjonalnego oznaczonego symbolem **MN** w odpowiednią liczbę miejsc do parkowania, zapewniającą zaspokojenie potrzeb w zakresie parkowania i postojów samochodów dla terenu zabudowy mieszkaniowej jednorodzinnej oznaczonego w planie symbolem **MN**:

- 1) ustala się minimum 1,0 miejsce postojowe przypadające na jeden budynek mieszkalny;
- 2) miejsca postojowe dla pojazdów zaopatrzonych w kartę parkingową należy realizować w ilości oraz na zasadach określonych w przepisach odrębnych;

3. Ustala się zasady z zakresu infrastruktury technicznej:

- 1) dopuszcza się możliwość lokalizowania sieci uzbrojenia terenu i urządzeń infrastruktury technicznej w liniach rozgraniczających terenu funkcjonalnego oznaczonego w planie symbolem literowym **MN** w pasach terenu o szerokości 4 m zlokalizowanych wzdłuż granic działek budowlanych, na zasadach określonych w przepisach odrębnych oraz jeżeli lokalizacja tych sieci i urządzeń nie zmieni przeznaczenia terenu funkcjonalnego i nie ograniczy jego realizacji.

4. Ustala się zasady z zakresu zaopatrzenia w wodę:

- 1) zaopatrzenie w wodę należy realizować z sieci wodociągowej;
- 2) zaopatrzenie w wodę dla potrzeb przeciwpożarowych należy realizować z sieci wodociągowej lub ze zbiorników przeciwpożarowych, na zasadach określonych w przepisach odrębnych.

5. Ustala się zasady z zakresu odprowadzania i oczyszczania ścieków sanitarnych, odprowadzania wód opadowych i roztopowych, gromadzenia odpadów:

- 1) obsługę w zakresie odprowadzania ścieków sanitarnych należy realizować siecią kanalizacji sanitarnej lub na zasadach zgodnych z przepisami odrębnymi;
- 2) wody opadowe i roztopowe z powierzchni uszczelnionych należy odprowadzać do otwartej lub zamkniętej sieci kanalizacji deszczowej, z chwilą jej wybudowania, wyposażonej w niezbędne urządzenia oczyszczające, zgodnie z obowiązującymi przepisami odrębnymi;
- 3) dopuszcza się indywidualne zagospodarowanie wód opadowych i roztopowych, w sposób nie zagrażający środowisku oraz warunkom gruntowo-wodnym, bez szkody dla działek sąsiednich oraz zgodnie z obowiązującymi przepisami odrębnymi;
- 4) gospodarkę odpadami należy realizować zgodnie z obowiązującymi przepisami odrębnymi oraz obowiązującymi w tym zakresie przepisami lokalnymi.

6. Ustala się zasady z zakresu zaopatrzenia w energię elektryczną:

- 1) zaopatrzenie w energię elektryczną należy realizować z sieci elektroenergetycznych, zgodnie z przepisami odrębnymi;
- 2) nowe sieci elektroenergetyczne należy wykonać jako napowietrzne lub podziemne na zasadach określonych w przepisach odrębnych;
- 3) lokalizację obiektów budowlanych w stosunku do sieci i urządzeń elektroenergetycznych należy realizować z uwzględnieniem odległości wynikających z obowiązujących norm, przepisów i zasad branżowych;
- 4) dopuszcza się zaopatrzenie w energię elektryczną za pomocą odnawialnych źródeł energii o mocy odpowiadającej mocy mikroinstalacji, o których mowa w przepisach odrębnych, z wyłączeniem wolnostojących elektrowni wiatrowych;
- 5) w przypadku kolizji projektowanego zagospodarowania terenu z istniejącymi sieciami i urządzeniami elektroenergetycznymi, należy je przebudować w kolidującym zakresie, zgodnie z obowiązującymi przepisami odrębnymi.

7. Ustala się zasady z zakresu infrastruktury telekomunikacyjnej:

- 1) zaopatrzenie w zakresie telekomunikacji należy realizować z sieci telekomunikacyjnej, na zasadach określonych w przepisach odrębnych;

- 2) sieci telekomunikacyjne należy lokalizować jako kablowe umieszczane podziemnie;
- 3) w przypadku kolizji projektowanych obiektów z urządzeniami telekomunikacyjnymi, należy je przebudować i dostosować do projektowanego zagospodarowania przestrzennego, zgodnie z obowiązującymi przepisami odrębnymi.

8. Zaopatrzenie w ciepło należy realizować w sposób indywidualny, z zastosowaniem:

- 1) kotłów spełniających normy emisji określone w przepisach odrębnych,
- 2) mikroinstalacji wytwarzających ciepło z odnawialnych źródeł energii, zgodnie z przepisami odrębnymi, za wyjątkiem elektrowni wykorzystujących energię wiatrową;

9. Ustala się zasady z zakresu zaopatrzenia w gaz:

- 1) ustala się, iż zaopatrzenie w gaz należy realizować z sieci gazowej;
- 2) dopuszcza się indywidualnie zaopatrzenie w gaz zgodnie z obowiązującymi przepisami odrębnymi;
- 3) dla nowo projektowanych sieci gazowych należy wyznaczyć strefy kontrolowane gazociągu, określone w przepisach odrębnych.

**§ 9. Ustalenia dotyczące granic i sposobów zagospodarowania terenów lub obiektów podlegających ochronie, na podstawie odrębnych przepisów, terenów górniczych, a także obszarów szczególnego zagrożenia powodzią, obszarów osuwania się mas ziemnych, krajobrazów priorytetowych określonych w audycie krajobrazowym oraz w planach zagospodarowania przestrzennego województwa**

1. Ustala się granice i sposoby zagospodarowania terenów lub obiektów podlegających ochronie na podstawie przepisów odrębnych:

- 1) dla obszaru planu obowiązują ograniczenia w zagospodarowaniu wynikające z położenia w granicach Obszaru Chronionego Krajobrazu Pojezierza Iławskiego – część A i B;
- 2) dla obszaru planu położonego w granicach obszaru ochronnego głównego zbiornika wód podziemnych Iława Nr 210 obowiązują ograniczenia w zagospodarowaniu wynikające z przepisów odrębnych;

2. Na terenie objętym planem nie występują tereny górnicze.

3. Na terenie objętym planem nie występują obszary szczególnego zagrożenia powodzią.

4. Na terenie objętym planem nie występują obszary osuwania się mas ziemnych.

5. Na terenie objętym planem nie wyznaczono krajobrazów priorytetowych określonych w audycie krajobrazowym w związku z brakiem jego opracowania.

**§ 10. Ustalenia dotyczące szczególnych warunków zagospodarowania terenów oraz ograniczenia w ich użytkowaniu, w tym zakaz zabudowy**

1. Ustala się szczególne warunki zagospodarowania terenu oraz ograniczenia w użytkowaniu w pasach ochrony funkcyjnej linii elektroenergetycznych niskiego napięcia, w odległościach określonych na Załączniku Nr 1, zgodnie z normami, przepisami i zasadami branżowymi.

**§ 11. Ustalenia dotyczące szczegółowych zasad i warunków scalenia i podziału nieruchomości**

1. Ustala się, że w granicach planu nie wyznacza się obszarów wymagających przeprowadzenia scaleń i podziału nieruchomości, w rozumieniu przepisów odrębnych z zakresu gospodarki nieruchomościami.

2. Dopuszcza się przeprowadzenie procedury scalenia i podziału nieruchomości, w rozumieniu przepisów odrębnych z zakresu gospodarki nieruchomościami.

3. Ustala się szczegółowe zasady i warunki scalania i podziału nieruchomości dla działek budowlanych uzyskiwanych w wyniku scalania i podziału nieruchomości:

- 1) minimalna powierzchnia działek budowlanych na terenie funkcjonalnym MN – 1200 m<sup>2</sup>;
- 2) minimalna szerokość frontów działek budowlanych na terenie funkcjonalnym MN – 25 m;
- 3) kąty położenia granic działek budowlanych na terenie funkcjonalnym MN w stosunku do pasa drogowego od 80° do 100°.

4. Ustala się, że szczegółowe zasady i warunki określone w ust. 3 nie dotyczą wydzielania działek gruntu w celu realizacji obiektów infrastruktury technicznej, urządzeń melioracyjnych.

#### **§ 12. Stawki procentowe, na podstawie których ustala się opłatę, wynikającą ze wzrostu wartości nieruchomości w związku z uchwaleniem planu**

1. Ustala się wysokość stawek procentowych dla naliczania opłat z tytułu wzrostu wartości nieruchomości związanych z uchwaleniem niniejszego planu dla terenu funkcjonalnego oznaczonego symbolem **1MN** – 30%.

### **Rozdział 4. USTALENIA SZCZEGÓŁOWE**

#### **§ 13. Ustalenia dotyczące zasad kształtowania zabudowy oraz wskaźniki zagospodarowania terenu funkcjonalnego oznaczonego w planie symbolem MN**

1. Ustala się zasady kształtowania zabudowy oraz parametry i wskaźniki zagospodarowania terenu funkcjonalnego oznaczonego w planie symbolem **1MN**:

- 1) przeznaczenie terenu funkcjonalnego - teren zabudowy mieszkaniowej jednorodzinnej;
- 2) w ramach przeznaczenia terenu funkcjonalnego dopuszcza się dodatkowo lokalizację:
  - a) wiat i altan,
  - b) obiektów małej architektury;
- 3) ustala się następujące zasady kształtowania zabudowy i zagospodarowania terenu funkcjonalnego:
  - a) budynki mieszkalne jednorodzinne realizować w formie zabudowy wolnostojącej lub połączone z budynkami garażowymi;
  - b) budynki garażowe realizować w formie wolnostojącej lub połączone z innymi budynkami;
  - c) budynki gospodarcze i wiaty realizować w formie wolnostojącej lub połączone z innymi budynkami niemieszkalnymi;
  - d) altany realizować jako wolnostojące;
  - e) nieprzekraczalne linie zabudowy – zgodnie z rysunkiem planu;
  - f) miejsca postojowe realizować zgodnie z wymogami wynikającymi z §8 ust.2 niniejszej uchwały;
- 4) ustala się następujące wskaźniki zagospodarowania terenu funkcjonalnego:
  - a) powierzchnia biologicznie czynna działki budowlanej – minimum 60%;
  - b) minimalny wskaźnik powierzchni zabudowy w stosunku do powierzchni działki budowlanej – 0,05;
  - c) maksymalny wskaźnik powierzchni zabudowy w stosunku do powierzchni działki budowlanej – 0,30 (30%);
  - d) wskaźnik minimalnej intensywności zabudowy – 0,05;
  - e) wskaźnik maksymalnej intensywności zabudowy – 0,9;
- 5) ustala się następujące gabaryty, usytuowanie, kolorystykę i pokrycie dachu dla budynków mieszkalnych jednorodzinnych:
  - a) wysokość zabudowy - do 2 kondygnacji nadziemnych (w tym poddasze użytkowe) – nie wyżej jednak niż 10,0 m;
  - b) dopuszcza się wykonanie jednej kondygnacji podziemnej;
  - c) usytuowanie głównych kalenic budynków - prostopadle lub równoległe do osi drogi obsługującej działkę budowlaną;
  - d) dachy dwuspadowe lub wielospadowe o kącie nachylenia połaci dachowych od 30° do 45°, kryte dachówką ceramiczną lub materiałem dachówkopodobnym w odcieniach koloru brązowego, szarego;
  - e) w elewacjach stosować materiały takie jak: cegła, drewno, kamień naturalny, tynki w kolorystyce barw pastelowych;

- 6) ustala się następujące gabaryty, usytuowanie, kolorystykę i pokrycie dachu dla budynków gospodarczych i garażowych:
- a) wysokość zabudowy – nie wyżej niż 6,0 m;
  - b) usytuowanie głównych kalenic budynków - prostopadle lub równoległe do osi drogi obsługującej działkę budowlaną;
  - c) dachy jednospadowe, dwuspadowe lub wielospadowe o kącie nachylenia połaci dachowych od 10° do 45°, kryte dachówką ceramiczną lub materiałem dachówkopodobnym w odcieniach koloru brązowego, szarego;
  - d) w elewacjach stosować materiały takie jak: cegła, drewno, kamień naturalny, tynki w kolorystyce barw pastelowych;
- 7) ustala się następujące gabaryty, kolorystykę i pokrycie dachu dla wiaty, altany:
- a) wysokość zabudowy – nie wyżej niż 6,0 m;
  - b) dachy jednospadowe, dwuspadowe lub wielospadowe o kącie nachylenia połaci dachowych od 10° do 45°, kryte dachówką ceramiczną lub materiałem dachówkopodobnym lub gontem bitumicznym w odcieniach koloru brązowego, szarego;
- 8) ustala się wysokość obiektów małej architektury – nie wyżej niż 3,0 m;
- 9) ustala się wysokość pozostałych obiektów budowlanych – nie wyżej niż 15,5 m.

#### **POSTANOWIENIA KOŃCOWE**

§ 14. 1. Wykonanie uchwały powierza się Wójtowi Gminy Iława.



2. Uchwała wchodzi w życie po upływie 14 dni od daty jej ogłoszenia w Dzienniku Urzędowym Województwa Warmińsko - Mazurskiego.

Przewodniczący Rady Gminy

**Roman Piotrkowski**

# MIEJSCOWY PLAN ZAGOSPODAROWANIA PRZESTRZENNEGO GMINY IŁAWA DLA DZIAŁEK NR 46/5 I 46/6 W OBRĘBIE GEODEZYJNYM STARZYKOWO

ZAŁĄCZNIK NR 1  
DO UCHWAŁY NR XLV/410/22  
RADY GMINY IŁAWA  
Z DNIA 30 sierpnia 2022 r.

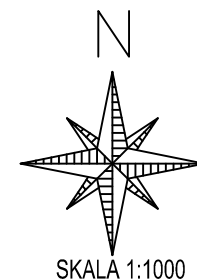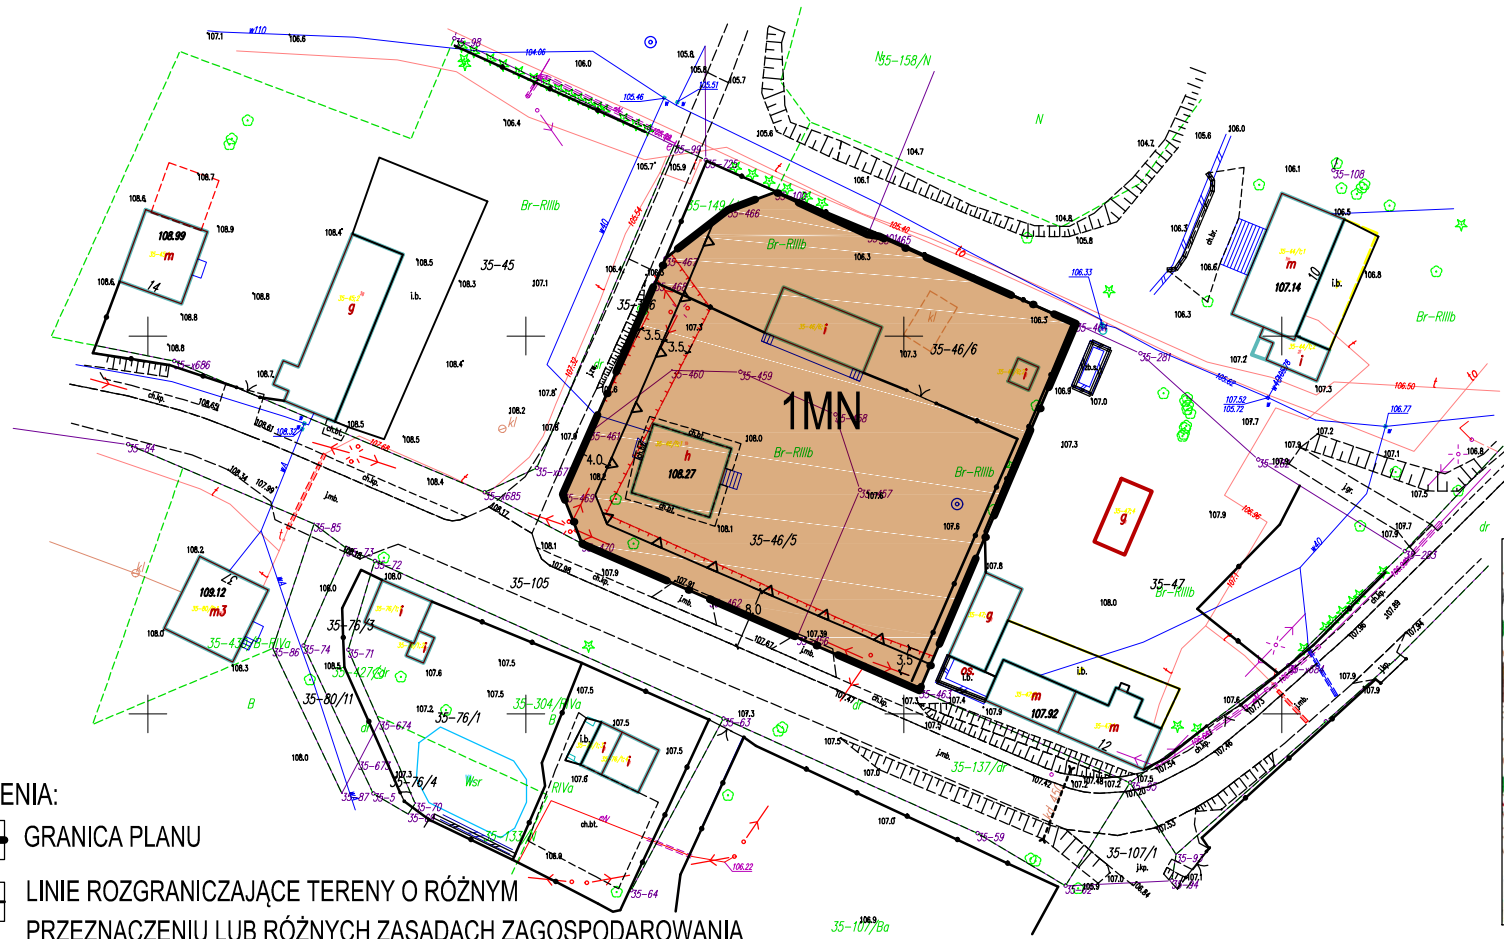

0 10m 50m

WYRYS ZE ZMIANY STUDIUM UWARUNKOWAŃ I KIERUNKÓW  
ZAGOSPODAROWANIA PRZESTRZENNEGO GMINY IŁAWA



GRANICA PLANU

**USTALENIA:**

- GRANICA PLANU
- LINIE ROZGRANICZAJĄCE TERENY O RÓŻNYM PRZEZNACZENIU LUB RÓŻNYCH ZASADACH ZAGOSPODAROWANIA
- NIEPRZEKRACZALNA LINIA ZABUDOWY
- TEREN ZABUDOWY MIESZKANIOWEJ JEDNORODZINNEJ
- GRANICA PASA OCHRONY FUNKCYJNEJ TERENU WOKÓŁ NAWIETRZNEJ LINII ELEKTROENERGETYCZNEJ NISKIEGO NAPIĘCIA

**OZNACZENIA INFORMACYJNE:**

- WYMIAROWANIE W METRACH

OBSZAR PLANU POŁOŻONY JEST W GRANICACH  
OBSZARU CHRONIONEGO KRAJOBRAZU  
POJEZIERZA IŁAWSKIEGO - CZĘŚĆ A I B

	MIEJSCOWY PLAN ZAGOSPODAROWANIA PRZESTRZENNEGO GMINY IŁAWA DLA DZIAŁEK NR 46/5 I 46/6 W OBRĘBIE GEODEZYJNYM STARZYKOWO		
	AUTOR OPRACOWANIA	PODPIS	ZAŁĄCZNIK NR 1
PROJEKTANT	mgr inż. Emilia Gałuszka - Wronka		SKALA 1:1000
			DATA: 05.2022

Załącznik Nr 2 do uchwały Nr XLV/410/22

Rady Gminy Iława

z dnia 30 sierpnia 2022 r.

**Rozstrzygnięcie o sposobie rozpatrzenia uwag zgłoszonych do projektu miejscowego planu zagospodarowania przestrzennego gminy Iława dla działek nr 46/5 i 46/6 w obrębie geodezyjnym Starzykowo**

Na podstawie art. 17 pkt 9 oraz art. 18 ustawy z dnia 27 marca 2003 roku o planowaniu i zagospodarowaniu przestrzennym (tekst jednolity: Dz. U. z 2022 r., poz. 503) projekt planu został wyłożony do publicznego wglądu wraz z prognozą oddziaływania na środowisko, każdy, kto kwestionuje ustalenia przyjęte w projekcie planu mógł wnieść uwagi w nieprzekraczalnym terminie do dnia 08.07.2022 r.

**W ustawowym terminie nie zgłoszono żadnych uwag do projektu miejscowego planu zagospodarowania przestrzennego gminy Iława dla działek nr 46/5 i 46/6 w obrębie geodezyjnym Starzykowo.**

Załącznik Nr 3 do uchwały Nr XLV/410/22

Rady Gminy Iława

z dnia 30 sierpnia 2022 r.

**Rozstrzygnięcie o sposobie realizacji oraz zasady finansowania inwestycji z zakresu infrastruktury technicznej należących do zadań własnych Gminy związanych z uchwaleniem miejscowego planu zagospodarowania przestrzennego gminy Iława dla działek nr 46/5 i 46/6 w obrębie geodezyjnym Starzykowo**

W związku z art. 20 ust. 1 ustawy z dn. 27 marca 2003 r. o planowaniu i zagospodarowaniu przestrzennym (tekst jednolity: Dz. U. z 2022 r., poz. 503) stwierdza się, że w granicach planu nie przewiduje się realizacji zadań własnych Gminy Iława z zakresu infrastruktury technicznej.

Załącznik Nr 4 do uchwały Nr XLV/410/22

Rady Gminy Iława

z dnia 30 sierpnia 2022 r.

Zalacznik4.gml

**Dane przestrzenne tworzone dla miejscowego planu zagospodarowania przestrzennego gminy Iława dla działek nr 46/5 i 46/6 w obrębie geodezyjnym Starzykowo**

**W związku z art. 67a ust. 5 ustawy z dnia 27 marca 2003 r. o planowaniu i zagospodarowaniu przestrzennym (tekst jednolity: Dz. U. z 2022 r., poz. 503 z późn. zm.) dane przestrzenne tworzone dla Miejscowego planu zagospodarowania przestrzennego gminy Iława dla działek nr 46/5 i 46/6 w obrębie geodezyjnym Starzykowo ujawnione zostaną po kliknięciu w ikonę.**