



DZIENNIK URZĘDOWY

WOJEWÓDZTWA WARMIŃSKO-MAZURSKIEGO

Olsztyn, dnia 14 listopada 2022 r.

Poz. 4918

UCHWAŁA NR XXVII/304/22 RADY GMINY KURZĘTNIK

z dnia 29 czerwca 2022 r.

w sprawie uchwalenia zmiany miejscowego planu zagospodarowania przestrzennego terenu zabudowy mieszkalno – letniskowej, w obrębie Szafarnia gmina Kurzętnik

Na podstawie art. 18 ust 2 pkt 5 ustawy z dnia 8 marca 1990r. o samorządzie gminnym (tj. Dz. U. z 2022r. poz. 559) oraz art. 20 ust 1 ustawy z dnia 27 marca 2003r. o planowaniu i zagospodarowaniu przestrzennym (tj. Dz. U. z 2022, poz. 503) oraz na podstawie uchwały Rady Gminy Kurzętnik nr XIX/205/21 z dnia 24 marca 2021r. w sprawie przystąpienia do sporządzenia zmiany miejscowego planu zagospodarowania przestrzennego terenu zabudowy mieszkalno – letniskowej, w obrębie Szafarnia gmina Kurzętnik

Rozdział 1. Przepisy ogólne

§ 1. 1. Po stwierdzeniu, że ustalenia planu nie naruszają ustaleń studium uwarunkowań i kierunków zagospodarowania przestrzennego gminy Kurzętnik zatwierdzonego uchwałą Rady Gminy Kurzętnik nr III/35/18 z dnia 28 grudnia 2018r. uchwała się zmianę miejscowego planu zagospodarowania przestrzennego terenu zabudowy mieszkalno - letniskowego, w obrębie Szafarnia, gmina Kurzętnik, uchwalonego uchwałą Rady Gminy Kurzętnik Nr XXXVI/14/2002 z dnia 10 września 2002r zwaną dalej planem.

2. Plan obejmuje teren w granicach zgodnych z uchwałą Rady Gminy Kurzętnik XIX/205/21 z dnia 24 marca 2021r. w sprawie przystąpienia do sporządzenia zmiany miejscowego planu zagospodarowania przestrzennego terenu zabudowy mieszkalno – letniskowej, w obrębie Szafarnia gmina Kurzętnik oraz z oznaczeniami na rysunku planu,

3. W skład planu wchodzi następujące elementy będące jego integralną częścią podlegającą uchwaleniu i opublikowaniu w Dzienniku Urzędowym województwa warmińsko – mazurskiego:

- 1) ustalenia stanowiące treść niniejszej uchwały,
- 2) rysunek planu w skali 1 : 1000, stanowiący załącznik graficzny nr 1 do niniejszej uchwały,
- 3) rozpatrzenie uwag do projektu planu, stanowiące załącznik nr 2 do niniejszej uchwały,
- 4) rozstrzygnięcie sposobu realizacji oraz zasad finansowania inwestycji z zakresu infrastruktury technicznej należących do zadań własnych gminy, stanowiące załącznik nr 3 do niniejszej uchwały.
- 5) danych przestrzennych utworzonych dla miejscowego planu zagospodarowania przestrzennego stanowiących załącznik nr 4 do niniejszej uchwały.

§ 2. 1. Przedmiotem ustaleń planu są:

- 1) tereny zabudowy mieszkaniowej jednorodzinnej – MN,
- 2) tereny zieleni naturalnej – ZN
- 3) zasady kształtowania ładu przestrzennego, które określone zostały w §5 niniejszej uchwały,

- 4) zasady ochrony środowiska, przyrody i krajobrazu które określone zostały w §6 niniejszej uchwały,
- 5) zasady kształtowania krajobrazu zostały określone w §7 niniejszej uchwały,
- 6) zasady ochrony dziedzictwa kulturowego i zabytków, w tym krajobrazów kulturowych oraz dóbr kultury współczesnej które określone zostały w §8 niniejszej uchwały,
- 7) wymagania wynikające z potrzeb kształtowania przestrzeni publicznej określone zostały w §9 niniejszej uchwały,
- 8) granice i sposób zagospodarowania terenów lub obiektów podlegających ochronie na podstawie przepisów odrębnych określono w §10 niniejszej uchwały,
- 9) szczegółowe zasady i warunki scalania i podziału nieruchomości, które określone zostały w §11 niniejszej uchwały,
- 10) szczególne warunki zagospodarowania terenów oraz ograniczenia w ich użytkowaniu w tym zakaz zabudowy – określone zostały w §12 niniejszej uchwały,
- 11) zasady modernizacji, rozbudowy i budowy systemów komunikacji i infrastruktury technicznej, które określone zostały w §13 niniejszej uchwały,
- 12) sposoby i terminy tymczasowego zagospodarowania, urządzania i użytkowania terenu, które określone zostały w §14 niniejszej uchwały,
- 13) przeznaczenie, parametry i wskaźniki kształtowania zabudowy oraz zagospodarowania terenu, które określone zostały w §15 niniejszej uchwały,
- 14) określenie stawki procentowej służącej naliczaniu opłaty, o której mowa w art. 36 ust 4 ustawy z dnia 27 marca 2003r. o planowaniu i zagospodarowaniu przestrzennym, którą określono w §16 niniejszej uchwały,
- 15) określenie inwestycji celu publicznego z zakresu infrastruktury technicznej, należących do zadań własnych gminy, które określone zostały w §17 niniejszej uchwały.

2. Na terenach o których mowa w ust. 1 ustala się przeznaczenie podstawowe i dopuszczalne,

§ 3. 1. Ustala się jako obowiązujący i ściśle określony zakres oznaczeń graficznych na rysunku planu stanowiącym jego załącznik nr 1:

- 1) przeznaczenie terenu wyrażone symbolem,
- 2) granica opracowania planu,
- 3) linie rozgraniczające tereny o różnym przeznaczeniu lub zasadach zagospodarowania,

§ 4. Ilekroć w dalszych przepisach niniejszej uchwały jest mowa o:

- 1) uchwale – należy przez to rozumieć niniejszą uchwałę Rady Gminy Kurzętnik, o ile z treści przepisu nie wynika inaczej,
- 2) przeznaczeniu podstawowym – należy przez to rozumieć takie przeznaczenie które powinno przeważać na danym terenie elementarnym,
- 3) przeznaczeniu dopuszczalnym – należy przez to rozumieć rodzaje przeznaczenia inne niż podstawowe, które uzupełniają lub wzbogacają przeznaczenie podstawowe; przeznaczenie dopuszczalne winno występować łącznie z przeznaczeniem podstawowym zgodnie z ustaleniami zawartymi w rozdziale III niniejszej uchwały,
- 4) terenie biologicznie czynnym – należy przyjąć definicję zawartą w przepisach odrębnych w sprawie warunków technicznych jakim powinny odpowiadać budynki i ich usytuowanie,
- 5) wysokości zabudowy – w przypadku budynków należy przyjąć definicję zawartą w przepisach odrębnych dotyczących warunków technicznych jakim powinny odpowiadać budynki i ich usytuowanie, w przypadku pozostałych obiektów budowlanych – określona w metrach wysokość obiektu budowlanego mierzona od najniższego poziomu gruntu w miejscu jego lokalizacji do najwyższego punktu jego konstrukcji
- 6) terenie elementarnym – należy przez to rozumieć teren wydzielony linią rozgraniczającą i oznaczony jednym symbolem.

Rozdział 2.

Przepisy dotyczące całego obszaru objętego planem

§ 5. Ustalenia dotyczące zasad kształtowania ładu przestrzennego:

- 1) na terenie objętym planem nie występują elementy zagospodarowania przestrzennego, w rozumieniu ustawy o planowaniu i zagospodarowaniu przestrzennym, wymagające ochrony bądź rewitalizacji.
- 2) kolorystykę elewacji budynków wykonać należy w łagodnych kolorach pastelowych z wyłączeniem barw jaskrawych, dostosowując ją do otaczającego krajobrazu,
- 3) Zasady ochrony i kształtowania ładu przestrzennego dodatkowo określone zostały za pomocą ustalenia linii zabudowy oraz określenia zasad kształtowania zabudowy ustalających parametry i wskaźniki dotyczące kształtowania zabudowy oraz zagospodarowania terenu.

§ 6. Ustalenia dotyczące ochrony środowiska, przyrody i krajobrazu:

- 1) dla terenu zabudowy mieszkaniowej jednorodzinnej oznaczonego symbolem MN, dopuszczalny poziom hałasu w środowisku należy przyjąć jak dla terenów przeznaczonych pod zabudowę mieszkaniową jednorodziną,
- 2) ustala się zakaz stosowania żużla piecowego do utwardzania nawierzchni dróg i placów,
- 3) gromadzenie odpadów stałych w granicach działki własnej. Zagospodarowanie odpadów zgodnie z regulaminem utrzymania czystości i porządku w gminie. Nie dopuszcza się utylizacji i składowania odpadów na terenie działki własnej.
- 4) istniejącą na terenie objętym planem zieleń naturalną w tym pojedyncze drzewa należy zachować w stopniu maksymalnym,
- 5) zagospodarowanie mas ziemnych powstałych w wyniku przekształcenia terenu należy prowadzić zgodnie z przepisami odrębnymi,
- 6) w nowo instalowanych systemach grzewczych należy stosować rozwiązania o wysokiej sprawności energetycznej nie powodujące ponadnormatywnych zanieczyszczeń atmosfery, stosownie do przepisów odrębnych,

§ 7. Ustalenia dotyczące zasad kształtowania krajobrazu. Zakaz stosowania dla elewacji budynków kolorów nasyconych, jaskrawych lub fosforyzujących.

§ 8. Ustalenia dotyczące zasad ochrony dziedzictwa kulturowego i zabytków w tym krajobrazów kulturowych oraz dóbr kultury współczesnej. Na terenie objętym planem nie występują obiekty objęte ochroną konserwatorską lub wymagające ochrony.

§ 9. Wymagania wynikające z potrzeb kształtowania przestrzeni publicznej Na terenie objętym planem przestrzenie publiczne nie występują.

§ 10. Ustalenia dotyczące granic i sposobów zagospodarowania terenów lub obiektów podlegających ochronie na podstawie przepisów odrębnych:

- 1) w obrębie planu nie występują udokumentowane geologicznie złoża kopalin,
- 2) w obrębie planu nie występują tereny zagrożone osuwaniem się mas ziemnych,
- 3) teren opracowania planu nie leży na terenie szczególnego zagrożenia powodzią.
- 4) na dzień uchwalenia planu audyt krajobrazowy województwa Warmińsko - Mazurskiego nie został sporządzony; w związku z tym wyniki audytu krajobrazowego nie mogą być uwzględnione w niniejszym planie,

§ 11. Szczegółowe zasady i warunki scalania i podziału nieruchomości Nie występuje potrzeba określania

§ 12. Szczegółne warunki zagospodarowania terenów oraz ograniczenia w ich użytkowaniu w tym zakaz zabudowy Nie występuje potrzeba określania.

§ 13. Ustalenia dotyczące zasad modernizacji, rozbudowy i budowy systemów komunikacji i infrastruktury technicznej,

1. w zakresie infrastruktury technicznej ustala się:

- 1) w zakresie zaopatrzenia w gaz : a.zaopatrzenie w gaz podmiotów które będą ubiegały się o przyłączenie do sieci gazowej w oparciu o istniejącą i projektowaną sieć gazową, b.dopuszcza się lokalizację sieci gazowej na terenie objętym planem na warunkach określonych właściwymi przepisami odrębnymi dotyczącymi sieci gazowych, c.należy zachować normatywne odległości projektowanych obiektów i urządzeń od sieci gazowej, z zachowaniem stref kontrolowanych na podstawie właściwych przepisów.
- 2) w zakresie zaopatrzenia w energię elektryczną: a.zaopatrzenie w energię elektryczną w oparciu o istniejącą i projektowaną sieć elektroenergetyczną, b.dopuszcza się stosowanie indywidualnych odnawialnych źródeł energii z wyłączeniem siłowni wiatrowych,
- 3) w zakresie odprowadzania ścieków: a.odprowadzenie ścieków docelowo do sieci kanalizacji sanitarnej, b.do czasu realizacji kanalizacji sanitarnej dopuszcza się odprowadzenie ścieków do zbiorników szczelnych, produkowanych fabrycznie i atestowanych lub przydomowych oczyszczalni ścieków,
- 4) w zakresie odprowadzania wód opadowych i roztopowych: a.wody opadowe i roztopowe z dróg i placów o szczelnej nawierzchni po uprzednim ich oczyszczeniu w stopniu przewidzianym w przepisach odrębnych, należy odprowadzić do odbiornika, b.odprowadzanie wód opadowych i roztopowych do sieci kanalizacji deszczowej, po jej wybudowaniu, c.dopuszcza się odprowadzanie niezanieczyszczonych wód opadowych i roztopowych do gruntu,
- 5) w zakresie zaopatrzenia w wodę: a.zaopatrzenie w wodę z sieci wodociągowej,
- 6) w zakresie infrastruktury telekomunikacyjnej: a.przyłączanie odbiorców do sieci telekomunikacyjnej będzie następowało zgodnie z przepisami odrębnymi,
- 7) zaopatrzenie w ciepło: a.zaopatrzenie w ciepło ze źródeł indywidualnych z zastrzeżeniem ustaleń zawartych w §6 pkt 6,
- 8) na terenie objętym planem dopuszcza się budowę, przebudowę lub rozbudowę sieci infrastruktury technicznej o której mowa w pkt 1 – 6,
- 9) ustala się następujące zasady lokalizowania nowych i przebudowywanych sieci uzbrojenia terenu: a.sieci uzbrojenia terenu należy lokalizować w liniach rozgraniczających istniejących i projektowanych ciągów komunikacyjnych z dopuszczeniem odstępstwa wynikającego z przesłanek technicznych lub ekonomicznych, b.na terenie działek budowlanych sieci należy lokalizować w sposób jak najmniej ograniczający możliwości ich zagospodarowania, c.realizacja sieci infrastruktury technicznej o których mowa w pkt 1 – 6 wyłącznie jako podziemnych,

2. W rozwiązaniach komunikacji ustala się jako obowiązujące:

- 1) powiązanie z układem zewnętrznym – poprzez istniejące drogi publiczne i wewnętrzne,
- 2) obsługa komunikacyjna działek budowlanych – poprzez istniejące drogi wewnętrzne,
- 3) w obrębie planu należy przewidzieć miejsca postojowe przeznaczone na parkowanie pojazdów zaopatrzonych w kartę parkingową w ilości wynikającej z przepisów odrębnych,
- 4) zabezpieczenie potrzeb parkingowych w obrysie działki przeznaczonej pod inwestycję, mieszkalny, przy czym miejsca na podjeździe i w garażu należy uznać za miejsca postojowe

§ 14. Ustalenia dotyczące sposobów i terminów tymczasowego zagospodarowania, urządzania i użytkowania terenów, Do czasu docelowego zagospodarowania terenów, na zasadach określonych w planie teren ten należy użytkować wyłącznie w sposób dotychczasowy.

Rozdział 3. Przepisy szczegółowe

§ 15. Ustalenia dotyczące przeznaczenia, parametrów i wskaźników kształtowania zabudowy i zagospodarowania terenu.

Symbol terenu elementarnego	ustalenia
MN	1.Przeznaczenie podstawowe: mieszkaniowa jednorodzinna, 2.Przeznaczenie dopuszczalne: sieci i obiekty infrastruktury technicznej,

	3. Linie zabudowy od granic terenu elementarnego należy przyjąć zgodnie z przepisami odrębnymi dotyczącymi warunków technicznych jakim powinny odpowiadać budynki i ich usytuowanie, 4. Parametry i wskaźniki kształtowania zabudowy i zagospodarowania terenu. a. wysokość zabudowy – maksymalnie 9,0m – dla budynków oraz maksymalnie 9,0m dla pozostałych obiektów budowlanych b. dachy dwu- lub wielospadowe o kącie nachylenia połaci dachowych 25° – 45°, c. pokrycie dachowe: dachówką ceramiczną, blachodachówką, bądź gontem; pokrycie dachowe w kolorze tradycyjnej dachówki bądź jej odcieniach, dopuszcza się pokrycie dachowe w kolorze szarym i jego odcieniach, d. kierunek kalenicy budynków: prostopadły lub równoległy do frontu działki, e. w elewacji stosować materiały tradycyjne, drewno, cegły, kamień lub okładziny imitujące te materiały, tynki w jasnych pastelowych kolorach, f. minimalna intensywność zabudowy – 0,02, g. maksymalna intensywność zabudowy – 0,45, h. minimalna powierzchnia terenu biologicznie czynnego – 40% powierzchni działki, i. maksymalny wskaźnik powierzchni zabudowy do powierzchni działki – 0,50 j. minimalna powierzchnia działki – 700m² k. Na jednej działce dopuszcza się lokalizację jednego budynku mieszkalnego jednorodzinnego i jednego budynku o innej funkcji,
ZN	1. Przeznaczenie podstawowe: teren zieleni naturalnej, 2. Obowiązuje zakaz zabudowy, 3. Teren skarpy należy zagospodarować trwałą zielenią stabilizującą grunt – pozostawić istniejącą zielen z możliwością nowych nasadzeń, 4. Dopuszcza się urządzenie trzech zejść pieszych w kierunku jeziora – po jednym dla każdej działki w formie schodów gruntowych umocnionych balami drewnianym. Szerokość schodów max. 80cm,

Rozdział 4. Przepisy końcowe

§ 16. Stawka procentowa służąca naliczeniu opłaty o której mowa w art.36 ust 4 ustawy z dnia 27 marca 2003r. o planowaniu i zagospodarowaniu przestrzennym (tj. Dz. U. z 2022, poz. 503) została ustalona w wysokości 20%,

§ 17. W granicach objętych planem inwestycją celu publicznego z zakresu infrastruktury technicznej należąca do zadań własnych gminy nie występują.

§ 18. Wykonanie Uchwały powierza się Wójtowi Gminy Kurzętnik,

§ 19. Uchwała wchodzi w życie po upływie 14 dni od daty ogłoszenia w Dzienniku Urzędowym Województwa Warmińsko – Mazurskiego.


Przewodniczący Rady Gminy

Wojciech Goniszewski

Załącznik Nr 1 do uchwały Nr XXVII/304/22

_Rady Gminy Kurzętnik

z dnia 29 czerwca 2022 r.

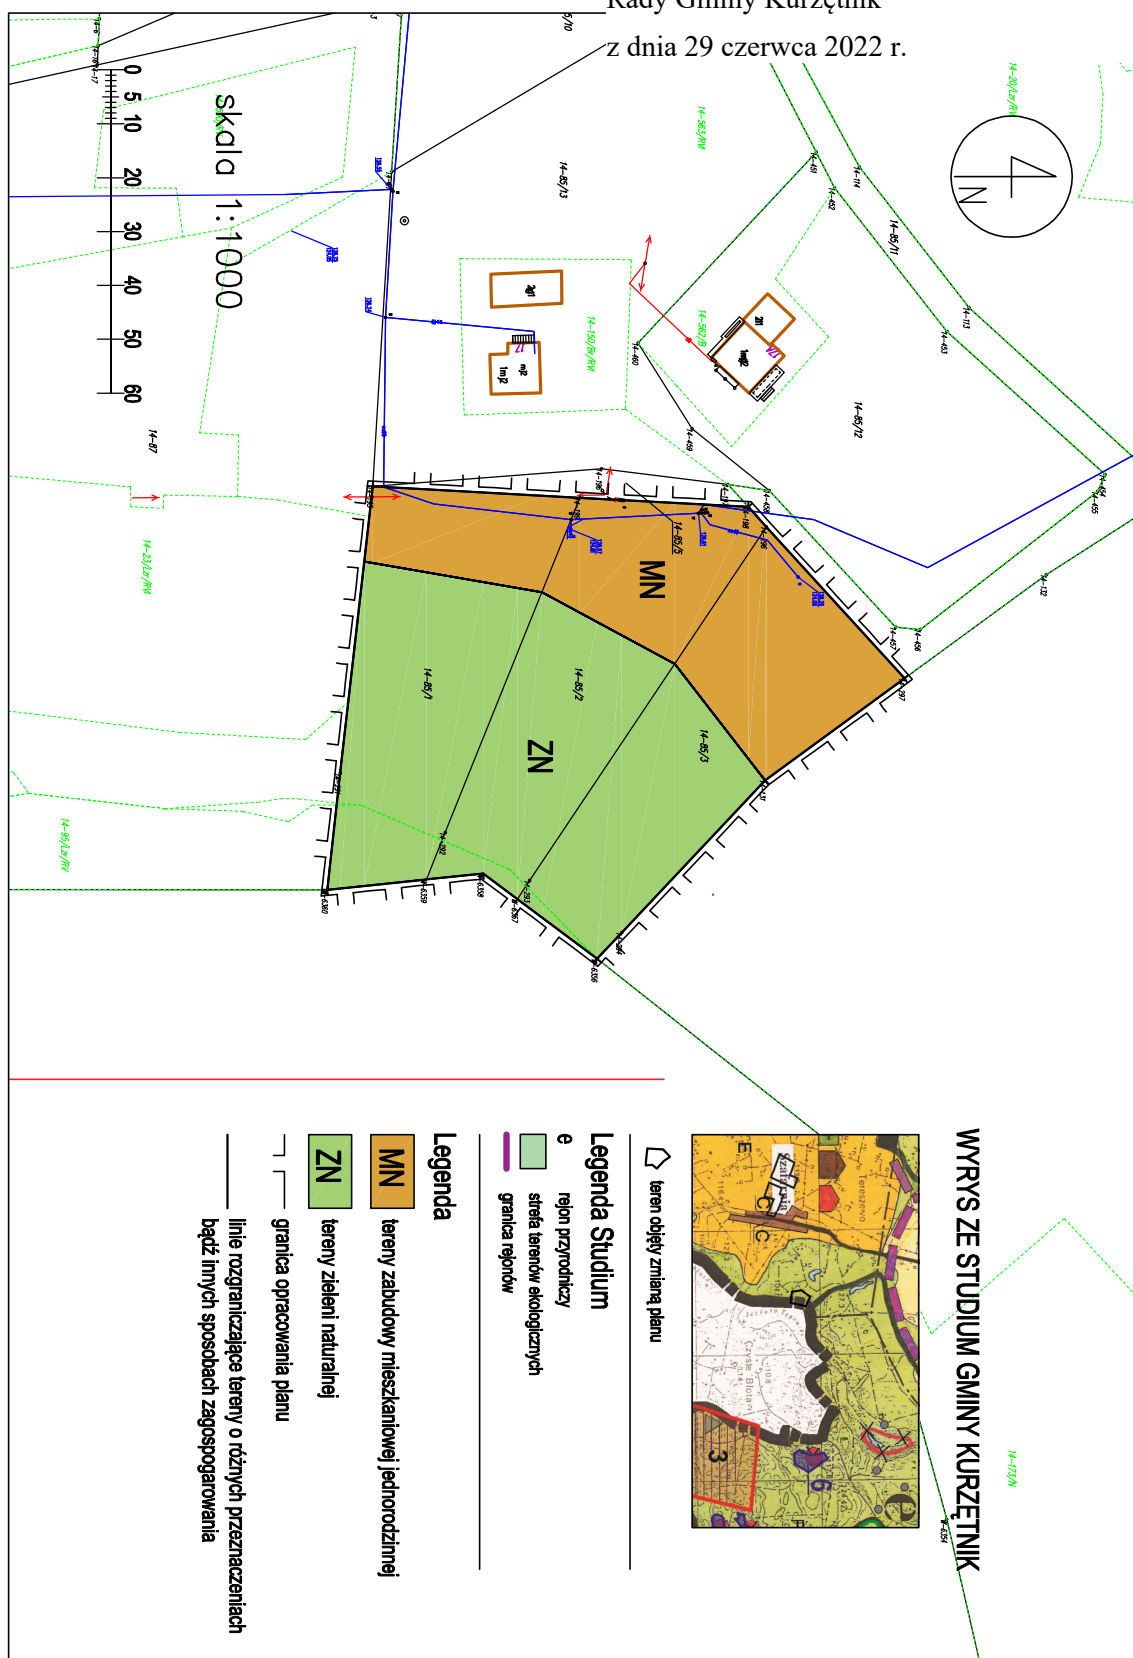

Załącznik Nr 2 do uchwały Nr XXVII/304/22

Rady Gminy Kurzętnik

z dnia 29 czerwca 2022 r.

Rozstrzygnięcie o sposobie rozpatrzenia uwag wniesionych do projektu planu

Rada Gminy w Kurzętniku, zgodnie z art. 20 ust. 1 ustawy z dnia 27 marca 2003 r. o planowaniu i zagospodarowaniu przestrzennym, po zapoznaniu się z dokumentacją formalno-prawną dotyczącą uchwalenia zmiany miejscowego planu zagospodarowania przestrzennego terenu zabudowy mieszkalno - letniskowej w obrębie Szafarnia, gmina , rozstrzyga, co następuje:

Udokumentowano, że w czasie wyłożenia projektu zmiany miejscowego planu zagospodarowania przestrzennego oraz w obligatoryjnym terminie do składania uwag nie wpłynęły żadne uwagi dotyczące rozwiązań zawartych w projekcie ww. planu.

Przewodniczący Rady Gminy

Wojciech Goniszewski

Załącznik Nr 3 do uchwały Nr XXVII/304/22

Rady Gminy Kurzętnik

z dnia 29 czerwca 2022 r.

Rozstrzygnięcie o sposobie realizacji oraz zasadach finansowania inwestycji z zakresu infrastruktury technicznej, które należą do zadań własnych gminy

Rada Gminy w Kurzętniku, zgodnie z art. 20 ust. 1 ustawy z dnia 27 marca 2003 r. o planowaniu i zagospodarowaniu przestrzennym, po zapoznaniu się z dokumentacją formalno-prawną dotyczącą uchwalenia zmiany miejscowego planu zagospodarowania przestrzennego terenu zabudowy mieszkalnmo - letniskowej w obrębie Szafarnia, gmina Kurzętnik rozstrzyga, co następuje:

W granicach miejscowego planu zagospodarowania przestrzennego inwestycje celu publicznego z zakresu infrastruktury technicznej należących do zadań własnych gminy nie występują.

Przewodniczący Rady Gminy

Wojciech Goniszewski

Załącznik Nr 4 do uchwały Nr XXVII/304/22

Rady Gminy Kurzętnik

z dnia 29 czerwca 2022 r.

Zalacznik4.xml

Dane przestrzenne, o których mowa w art. 67a ust. 3 i 5 ustawy z dnia 27 marca 2003 r. o planowaniu i zagospodarowaniu przestrzennym (j.t. Dz.U. z 2020 r. poz. 293 z późn. zm.) ujawnione zostaną po kliknięciu w ikonę

Uzasadnienie

uchwalenia zmiany miejscowego planu zagospodarowania przestrzennego terenu zabudowy mieszkalno - letniskowej w obrębie Szafarnia, gmina Kurzętnik,

1.Podstawa prawna: art. 15 ust. 1 ustawy z dnia 27 marca 2003 r. o planowaniu i zagospodarowaniu przestrzennym (t.j. Dz. U. z 2022 poz. 503).

2.Sposób realizacji wymogów ustawowych z zakresu planowania i zagospodarowania przestrzennego:

Teren objęty projektem planu stanowi działki nr 85/1, 85/2 i 85/3 o łącznej powierzchni 0,6164 ha zlokalizowane w miejscowości Szafarnia, gm. Kurzętnik położone na wschód od centrum miejscowości, bezpośrednio przy granicy z gminą Zbiczno. W stanie istniejącym przedmiotowy teren stanowi grunt rolny nieużytkowany obecnie rolniczo.

W studium uwarunkowań i kierunków zagospodarowania przestrzennego gminy Kurzętnik działka położona jest w rejonie przyrodniczym oznaczonym symbolem – „e”.

Od strony północnej teren przylega do lasu, od wschodu do jeziora Tęgowiec, zaś od pozostałych stron od pojedynczej zabudowy mieszkaniowej. Teren, posiada dostęp do gminnej sieci wodociągowej oraz sieci elektroenergetycznej. Dostęp do drogi publicznej zagwarantowany jest poprzez drogę wewnętrzną.

Plan zawiera wszystkie elementy wymagane w art.15 ust. 2 ustawy z dnia 27 marca 2003 r. o planowaniu i zagospodarowaniu przestrzennym (t.j. Dz. U. z 2022 poz. 503).

W związku z powyższym projekt planu zgodny jest z wymogami ustawowymi

3.Zgodność z wynikami analizy aktualności studium uwarunkowań i kierunków zagospodarowania przestrzennego oraz planów miejscowych w gminie Kurzętnik.

Studium uwarunkowań i kierunków zagospodarowania przestrzennego gminy Kurzętnik było zaktualizowane w 2018 r., uchwalone uchwałą Rady Gminy Kurzętnik nr III/35/18 z dnia 28 grudnia 2018 r. Przedmiotowy plan nie narusza ustaleń studium. Ponadto niniejszy plan miejscowy zachowuje zgodność z wynikami analizy, o której mowa w art. 32 ust. 1 ustawy z dnia 27 marca 2003 r. o planowaniu i zagospodarowaniu przestrzennym (t.j. Dz. U. z 2022 poz. 503). Uchwała, o której mowa w art. 32 ust. 2 w/w ustawy podjęta została przez Radę Gminy Kurzętnik uchwałą Nr XXIII/222/16 z dnia 29 lipca 2016 r.

4.Wpływ na finanse publiczne w tym budżet gminy.

Teren objęty zmianą planu stanowi własność prywatną. Przedmiotowa zmiana ma za zadanie umożliwienie budowy budynków o większych gabarytach jak również niewielkie zwiększenie powierzchni terenu przeznaczonego pod zabudowę. Ponadto celem zmiany jest dostosowanie zapisów planu do obowiązujących przepisów.

Istniejące uzbrojenie terenu (wodociąg, elektroenergetyka) oraz sąsiedztwo o tożsamej funkcji w pełni predestynują teren do nowego planowanego przeznaczenia. Po zrealizowaniu inwestycji do budżetu gminy wpłyną dochody z podatków: gruntowego i od nieruchomości.

Przewodniczący Rady Gminy

Wojciech Goniszewski