



DZIENNIK URZĘDOWY

WOJEWÓDZTWA WARMIŃSKO-MAZURSKIEGO

Olsztyn, dnia środa, 26 kwietnia 2023 r.

Poz. 2277

UCHWAŁA NR XLVII/446/2023 RADY GMINY NOWE MIASTO LUBAWSKIE

z dnia 30 marca 2023 r.

w sprawie uchwalenia miejscowego planu zagospodarowania przestrzennego gminy Nowe Miasto Lubawskie w obrębie geodezyjnym Skarlin

Na podstawie art. 18 ust. 2 pkt 5 ustawy z dnia 8 marca 1990 r. o samorządzie gminnym (tekst jedn. Dz. U. z 2023 r., poz. 40) oraz art. 20 ust. 1 i art. 28 ust. 2 ustawy z dnia 27 marca 2003 r. o planowaniu i zagospodarowaniu przestrzennym (tekst jedn. Dz. U. z 2022 r., poz. 503 z późn. zm.), w związku z Uchwałą Nr XXI/176/2020 Rady Gminy Nowe Miasto Lubawskie z dnia 24 września 2020 r. w sprawie przystąpienia do sporządzenia miejscowego planu zagospodarowania przestrzennego gminy Nowe Miasto Lubawskie w obrębie geodezyjnym Skarlin, stwierdzając, że ustalenia planu nie naruszają ustaleń Studium uwarunkowań i kierunków zagospodarowania przestrzennego gminy Nowe Miasto Lubawskie, przyjętego uchwałą nr XX/34/2000 Rady Gminy Nowe Miasto Lubawskie z/s w Mszanowie z dnia 11 grudnia 2000 r., zmienionego uchwałą nr XXV/117/05 Rady Gminy Nowe Miasto Lubawskie z/s w Mszanowie z dnia 29 marca 2005 r., uchwałą nr XXXII/182/2013 Rady Gminy Nowe Miasto Lubawskie z/s w Mszanowie z dnia 6 marca 2013 r. oraz uchwałą nr IX/70/2019 Rady Gminy Nowe Miasto Lubawskie z dnia 25 lipca 2019 r., Rada Gminy Nowe Miasto Lubawskie uchwała, co następuje:

Rozdział 1. Przepisy ogólne

§ 1. 1. Uchwała się miejscowy plan zagospodarowania przestrzennego gminy Nowe Miasto Lubawskie w obrębie geodezyjnym Skarlin, zwany dalej planem.

2. Granice opracowania planu obejmują działkę o numerze ewidencyjnym 222/4 o powierzchni 0,54 ha, położoną w obrębie geodezyjnym Skarlin.

§ 2. Integralną częścią niniejszej uchwały są następujące załączniki:

- 1) rysunek planu w skali 1:1000, stanowiący załącznik nr 1 do uchwały;
- 2) rozstrzygnięcie o sposobie rozpatrzenia nieuwzględnionych uwag do projektu planu, stanowiące załącznik nr 2 do uchwały;
- 3) rozstrzygnięcie o sposobie realizacji zapisanych w planie inwestycji z zakresu infrastruktury technicznej, które należą do zadań własnych gminy oraz zasadach ich finansowania, zgodnie z przepisami o finansach publicznych, stanowiące załącznik nr 3 do uchwały;
- 4) dane przestrzenne miejscowego planu zagospodarowania przestrzennego, stanowiące załącznik nr 4.

§ 3. Niżej wymienione określenia użyte w niniejszej uchwale należy rozumieć następująco:

- 1) aglomeracja – w rozumieniu przepisów ustawy z dnia 20 lipca 2017 r. Prawo wodne;
- 2) dach stromy – dach dwu- lub wielospadowy o kącie nachylenia głównych połaci dachowych w przedziale 30° - 40°;

- 3) nieprzekraczalna linia zabudowy – wyznaczona na rysunku planu linia, której nie może przekroczyć żaden element budynku;
- 4) powierzchnia biologicznie czynna – teren biologicznie czynny w rozumieniu przepisów odrębnych dotyczących warunków technicznych, jakim powinny odpowiadać budynki i ich usytuowanie;
- 5) poziom terenu – w rozumieniu przepisów odrębnych dotyczących warunków technicznych, jakim powinny odpowiadać budynki i ich usytuowanie;
- 6) przepisy odrębne – przepisy ustaw wraz z przepisami aktów wykonawczych oraz inne obowiązujące przepisy;
- 7) przeznaczenie podstawowe – jedyne lub przeważające w sposób ustalony planem przeznaczenie terenu;
- 8) przeznaczenie uzupełniające – przeznaczenie, które uzupełnia lub wzbogaca przeznaczenie podstawowe;
- 9) uchwała – niniejsza uchwała Rady Gminy Nowe Miasto Lubawskie;
- 10) uchwała krajobrazowa – uchwała nr XXIV/214/2021 Rady Gminy Nowe Miasto Lubawskie z dnia 21 stycznia 2021 r. w sprawie ustalenia zasad i warunków sytuowania obiektów małej architektury, tablic reklamowych i urządzeń reklamowych oraz ogrodzeń, ich gabarytów, standardów jakościowych oraz rodzajów materiałów budowlanych, z jakich mogą być wykonane;
- 11) ustawa – ustawa o planowaniu i zagospodarowaniu przestrzennym;
- 12) wysokość zabudowy – w odniesieniu do budynków – wysokość mierzona zgodnie z definicją zawartą w przepisach odrębnych dotyczących warunków technicznych, jakim powinny odpowiadać budynki i ich usytuowanie; w odniesieniu do pozostałych obiektów budowlanych – wysokość mierzona od poziomu terenu usytuowania obiektu do najwyżej położonego elementu obiektu;
- 13) zabudowa letniskowa – budynki rekreacji indywidualnej w rozumieniu przepisów odrębnych.

§ 4. W planie ustala się:

- 1) przeznaczenie terenów oraz linie rozgraniczające tereny o różnym przeznaczeniu lub różnych zasadach zagospodarowania;
- 2) zasady ochrony i kształtowania ładu przestrzennego;
- 3) zasady ochrony środowiska, przyrody i krajobrazu oraz zasady kształtowania krajobrazu;
- 4) zasady ochrony dziedzictwa kulturowego i zabytków, w tym krajobrazów kulturowych, oraz dóbr kultury współczesnej;
- 5) wymagania wynikające z potrzeb kształtowania przestrzeni publicznych;
- 6) zasady kształtowania zabudowy oraz wskaźniki zagospodarowania terenu;
- 7) granice i sposoby zagospodarowania terenów lub obiektów podlegających ochronie, na podstawie odrębnych przepisów;
- 8) szczegółowe zasady i warunki scalania i podziału nieruchomości;
- 9) szczególne warunki zagospodarowania terenów oraz ograniczenia w ich użytkowaniu, w tym zakaz zabudowy;
- 10) zasady modernizacji, rozbudowy i budowy systemów komunikacji i infrastruktury technicznej;
- 11) sposób i termin tymczasowego zagospodarowania, urządzania i użytkowania terenów;
- 12) stawki procentowe, na podstawie których ustala się opłatę, o której mowa w art. 36 ust. 4 ustawy.

§ 5. 1. Następujące oznaczenia graficzne na rysunku planu są ustaleniami planu:

- 1) granica obszaru objętego planem;
- 2) linie rozgraniczające tereny o różnym przeznaczeniu lub różnych zasadach zagospodarowania;
- 3) nieprzekraczalne linie zabudowy;
- 4) zwymiarowane odległości określone w metrach;

5) przeznaczenie terenów.

2. Oznaczenia graficzne na rysunku planu nie wymienione w ust. 1 mają charakter informacyjny.

Rozdział 2.

Zasady ochrony i kształtowania ład przestrzennego

§ 6. Użyte w uchwale i na rysunku planu symbole terenu oznaczają:

- 1) ML – teren zabudowy letniskowej;
- 2) ZN – teren zieleni naturalnej.

§ 7. Ustalenia w zakresie sytuowania budynków:

- 1) dla terenu zabudowy letniskowej dopuszcza się sytuowanie maksymalnie jednego budynku rekreacji indywidualnej i jednego budynku gospodarczego lub garażu na jednej działce budowlanej;
- 2) nieprzekraczalne linie zabudowy według rysunku planu; w miejscach, gdzie nie oznaczono nieprzekraczalnej linii zabudowy, odległości od granic działki należy przyjmować zgodnie z przepisami odrębnymi.

§ 8. Ustalenia w zakresie wysokości zabudowy:

- 1) maksymalna wysokość budynków – według ustaleń szczegółowych dla terenów;
- 2) maksymalna wysokość tablic i urządzeń reklamowych, ogrodzeń i obiektów małej architektury – zgodnie z uchwałą krajobrazową;
- 3) maksymalna wysokość pozostałych obiektów budowlanych, z wyłączeniem obiektów z zakresu łączności publicznej – 12 m.

§ 9. Ustalenia w zakresie kolorystyki obiektów budowlanych:

- 1) dla pokryć dachów stromych:
 - a) materiał pokrycia dachowego: dachówka ceramiczna, cementowa, blacho dachówka lub gont bitumiczny,
 - b) kolorystyka dachów: dla barwionych materiałów: odcienie ceglastego, czerwonego, brązowego oraz odcienie szarości, dla niebarwionych materiałów – ich kolor naturalny;
- 2) dla elewacji budynków:
 - a) dla barwionych materiałów elewacyjnych: kolor biały, jasne odcienie szarego oraz jasne odcienie beżowego i żółtego,
 - b) dla niebarwionych materiałów elewacyjnych takich jak drewno, kamień, cegła, metal, szkło – ich kolor naturalny;
- 3) ustalenia pkt 2 nie dotyczą stolarki okiennej i drzwiowej.

§ 10. Ustala się parametry i wskaźniki kształtowania zabudowy i zagospodarowania terenu, w tym minimalną i maksymalną intensywność zabudowy, minimalny udział procentowy powierzchni biologicznie czynnej, maksymalną wysokość zabudowy, geometrię dachów, zgodnie z przepisami szczegółowymi dla terenów.

Rozdział 3.

Zasady ochrony środowiska, przyrody i krajobrazu oraz zasady kształtowania krajobrazu

§ 11. 1. Zakaz realizacji ogrodzeń na terenie ZN.

2. Dopuszczalne poziomu hałasu w środowisku, określone w przepisach odrębnych, dla terenu oznaczonego symbolem ML należy stosować jak dla terenów rekreacyjno-wypoczynkowych.

3. Dla elewacji budynków zakaz stosowania kolorów nasyconych i jaskrawych.

Rozdział 4.

Zasady ochrony dziedzictwa kulturowego i zabytków, w tym krajobrazów kulturowych, oraz dóbr kultury współczesnej

§ 12. W granicach obszaru objętego planem nie występują obiekty chronione lub wymagające ochrony.

Rozdział 5.

Wymagania wynikające z potrzeb kształtowania przestrzeni publicznych

§ 13. W granicach obszaru objętego planem nie występują przestrzenie publiczne.

Rozdział 6.

Granice i sposoby zagospodarowania terenów lub obiektów podlegających ochronie, na podstawie odrębnych przepisów

§ 14. 1. Obszar planu znajduje się w granicach Skarlińskiego Obszaru Chronionego Krajobrazu.

2. Ochrona obszaru, o którym mowa w ust. 1, zgodnie z obowiązującymi przepisami odrębnymi.

3. W granicach obszaru objętego planem nie występują tereny górnicze, a także obszary szczególnego zagrożenia powodzią, obszary osuwania się mas ziemnych.

4. Na dzień sporządzenia planu nie został sporządzony audyt krajobrazowy i nie zostały określone krajobrazy priorytetowe.

Rozdział 7.

Szczegółowe zasady i warunki scalania i podziału nieruchomości

§ 15. Ustalenia w zakresie szczegółowych zasad i warunków scalania i podziału nieruchomości:

1. Nie wyznacza się granic obszarów wymagających przeprowadzenia scaleń i podziałów nieruchomości w rozumieniu przepisów odrębnych.

2. Parametry działek uzyskiwanych w wyniku scalania i podziału nieruchomości dla terenu ML:

- 1) minimalna powierzchnia działki: 1000 m²
- 2) minimalna szerokość frontu działki: 18 m,
- 3) kąt położenia granic działek w stosunku do pasa drogowego: 85° - 95°.

Rozdział 8.

Szczególne warunki zagospodarowania terenów oraz ograniczenia w ich użytkowaniu, w tym zakaz zabudowy

§ 16. W pasie szerokości 100 m od brzegu jeziora Skarlińskiego występują ograniczenia w użytkowaniu terenów, wynikające z położenia obszaru objętego planem w granicach Skarlińskiego Obszaru Chronionego Krajobrazu.

Rozdział 9.

Zasady modernizacji, rozbudowy i budowy systemów komunikacji

§ 17. Ustalenia w zakresie zasad modernizacji, rozbudowy i budowy systemów komunikacji:

1. Powiązanie obszaru planu z układem zewnętrznym za pośrednictwem istniejących dróg wewnętrznych oraz ustanowionych służebności gruntowych.

2. Obsługa komunikacyjna poszczególnych nieruchomości za pośrednictwem ustanowionych służebności gruntowych.

3. Zasady obsługi parkingowej:

- 1) potrzeby parkingowe należy zapewnić w granicach działki budowlanej inwestycji, na powierzchni terenu lub w garażu;
- 2) dla zabudowy mieszkaniowej letniskowej ustala się 2 miejsca do parkowania na jeden budynek rekreacji indywidualnej;
- 3) nie przewiduje się miejsc postojowych przeznaczonych na parkowanie pojazdów zaopatrzonych w kartę parkingową.

Rozdział 10.

Zasady modernizacji, rozbudowy i budowy systemów infrastruktury technicznej

§ 18.1. Dopuszcza się możliwość lokalizowania sieci i urządzeń infrastruktury technicznej w liniach rozgraniczających tereny ML i ZN na zasadach określonych w przepisach odrębnych oraz jeżeli lokalizacja tych sieci i urządzeń nie ogranicza realizacji podstawowego przeznaczenia terenu.

2. Ustalenia w zakresie zaopatrzenia w wodę:

- 1) zaopatrzenie w wodę z sieci wodociągowej zasilanej z ujęć zlokalizowanych poza obszarem planu;
- 2) zaopatrzenie w wodę dla potrzeb przeciwpożarowych należy realizować z sieci wodociągowej lub ze zbiorników przeciwpożarowych na zasadach określonych w przepisach odrębnych.

3. Ustalenia w zakresie kanalizacji sanitarnej:

- 1) odprowadzanie ścieków komunalnych do sieci kanalizacji sanitarnej;
- 2) ze względu na położenie obszaru planu poza aglomeracją, do czasu realizacji sieci kanalizacji sanitarnej, dopuszcza się odprowadzanie ścieków do instalacji lub urządzeń zgodnie z przepisami odrębnymi.

4. Ustalenia w zakresie odprowadzania wód opadowych i roztopowych:

- 1) zagospodarowanie wód opadowych i roztopowych w granicach działki budowlanej, poprzez ich odprowadzenie do gruntu, do studni chłonnych lub do zbiorników retencyjnych;
- 2) wody opadowe i roztopowe pochodzące z powierzchni zanieczyszczonych o nieprzepuszczalnej nawierzchni należy odprowadzić do gruntu lub studni chłonnych po uprzednim oczyszczeniu w stopniu określonym w przepisach odrębnych;
- 3) zakaz kształtowania powierzchni działek w sposób mogący powodować spływ wody na sąsiednie tereny lub tworzenie się na sąsiednich terenach zastoin wody na skutek podniesienia poziomu gruntu.

5. Ustalenia w zakresie zaopatrzenia w energię elektryczną:

- 1) zaopatrzenie w energię elektryczną z sieci elektroenergetycznej średniego i niskiego napięcia;
- 2) dopuszcza się budowę i użytkowanie indywidualnych źródeł zaopatrzenia w energię elektryczną wykorzystujących odnawialne źródła energii (w formie mikroinstalacji), zgodnie z przepisami odrębnymi, z wyłączeniem siłowni wiatrowych.;
- 3) lokalizację obiektów budowlanych w stosunku do sieci i urządzeń elektroenergetycznych należy realizować z uwzględnieniem odległości wynikających z obowiązujących norm, przepisów i zasad branżowych;
- 4) w przypadku kolizji projektowanego zagospodarowania terenu z istniejącymi sieciami i urządzeniami elektroenergetycznymi należy je przebudować w kolidującym zakresie, zgodnie z obowiązującymi przepisami.

6. Ustalenia w zakresie zaopatrzenia w gaz:

- 1) zaopatrzenie w gaz z sieci gazowej;
- 2) dopuszcza się budowę i użytkowanie indywidualnego źródła zaopatrzenia w gaz płynny (LPG) do czasu objęcia działki budowlanej siecią gazową.

7. Ustalenia w zakresie zaopatrzenia w ciepło:

- 1) zaopatrzenie w ciepło z indywidualnych urządzeń wykorzystujących konwencjonalne lub odnawialne źródła ciepła, spełniających wymagania przepisów odrębnych;
- 2) niedopuszczalne jest stosowanie urządzeń, rozwiązań technicznych i technologii, które nie zapewniają wymaganych przepisami poziomów emisji.

8. Ustalenia w zakresie obsługi telekomunikacyjnej – dostęp do sieci telekomunikacyjnych poprzez infrastrukturę telekomunikacyjną.

9. Ustalenia w zakresie gospodarowania odpadami – zgodnie z obowiązującym regulaminem utrzymania czystości i porządku w gminie.

Rozdział 11.

Sposób i termin tymczasowego zagospodarowania, urządzania i użytkowania terenów

§ 19. Dopuszcza się utrzymanie dotychczasowego sposobu użytkowania terenów i obiektów budowlanych do czasu ich zagospodarowania zgodnie z planem.

Rozdział 12.

Ustalenia szczegółowe

§ 20. Ustalenia dla terenu oznaczonego na rysunku planu symbolem **ML**:

- 1) przeznaczenie terenu:
 - a) podstawowe – zabudowa letniskowa,
 - b) uzupełniające: budynki gospodarcze, garaże, obiekty i urządzenia infrastruktury technicznej służące obsłudze terenu;
- 2) wskaźniki kształtowania zabudowy i zagospodarowania terenu:
 - a) maksymalna wysokość budynków: dla budynków rekreacji indywidualnej – 7 m, dla budynków gospodarczych i garaży – 4 m,
 - b) forma dachu i ukształtowanie połaci dachowych – dachy strome,
 - c) minimalna intensywność zabudowy – 0,02,
 - d) maksymalna intensywność zabudowy – 0,3,
 - e) maksymalna powierzchnia zabudowy – 15% powierzchni działki budowlanej,
 - f) minimalny udział procentowy powierzchni biologicznie czynnej – 75% powierzchni działki budowlanej;
- 3) minimalna powierzchnia nowo wydzielanych działek budowlanych z podziału nieruchomości – 1000 m²;
- 4) szczególne warunki zabudowy i zagospodarowania terenu – teren położony w granicach Skarlińskiego Obszaru Chronionego Krajobrazu.

§ 21. Ustalenia dla terenu oznaczonego na rysunku planu symbolem **ZN**:

- 1) przeznaczenie terenu – zieleń naturalna;
- 2) zasady zagospodarowania terenu – zakaz zabudowy;
- 3) szczególne warunki zabudowy i zagospodarowania terenu – teren położony w granicach Skarlińskiego Obszaru Chronionego Krajobrazu.

Rozdział 13.

Stawki procentowe do naliczania opłat z tytułu wzrostu wartości nieruchomości w związku z uchwaleniem planu

§ 22. Stawkę procentową, na podstawie której ustala się opłatę, o której mowa w art. 36 ust. 4 ustawy, ustala się w wysokości 30%.

Rozdział 14.

Przepisy końcowe

§ 23. Wykonanie uchwały powierza się Wójtowi Gminy Nowe Miasto Lubawskie.

§ 24. Uchwała wchodzi w życie po upływie 14 dni od dnia jej publikacji w Dzienniku Urzędowym Województwa Warmińsko-Mazurskiego.

Przewodniczący Rady Gminy

Zbigniew Wiśniewski



MIEJSCOWY PLAN ZAGOSPODAROWANIA PRZESTRZENNEGO GMINY NOWE MIASTO LUBAWSKIE W OBRĘBIE GEODEZYJNYM SKARLIN

skala 1:1000



Załącznik nr 1
do Uchwały Nr XLVII/446/2023
Rady Gminy Nowe Miasto Lubawskie
z dnia 30 marca 2023 r.

Wyrys ze Studium uwarunkowań i kierunków
zagospodarowania przestrzennego gminy
Nowe Miasto Lubawskie
skala 1:25000



OZNACZENIA OGÓLNE	
	obowiązujące granice administracyjne miasta i gminy
	granice obowiązujących planów miejscowych
STRUKTURA TERENU I STREPY POLITYKI PRZESTRZENNEJ	
	granice i oznaczenia rejonów w obrębie jedn. strukt.
OBSZARY PRZEDSIĄDZONYCH DO URBANIZACJI	
	obszary potencjalnego rozwoju w tym:
	tereny zabudowy mieszkaniowej
OBSZARY OCHWYLI	
	obszary terenów ekologicznych
	linie przydrożne dla rekreacji i wypoczynku oraz obsługi ruchu turystycznego
KIERUNKI ROZWOJU I KOMUNIKACJI	
	drogi podlegające uładkowi komunikacyjnemu gminy
PRAWNE FORMY OCHRONY PRZYRODY	
	granice obszarów chronionego krajobrazu
ZASOBY DÓBR KULTURY	
	stanowiska archeologiczne wg GEZ

Ustalenia planu:


- granica obszaru objętego planem
- linie rozgraniczające tereny o różnym przeznaczeniu lub różnych zasadach zagospodarowania
- nieprzekraczalne linie zabudowy
- zwymiarowane odległości określone w metrach

przeznaczenie terenów

- ML - teren zabudowy letniskowej
- ZN - teren zieleni naturalnej

Oznaczenia informacyjne:

- kablowa linia elektroenergetyczna niskiego napięcia
- proponowane linie wewnętrznego podziału

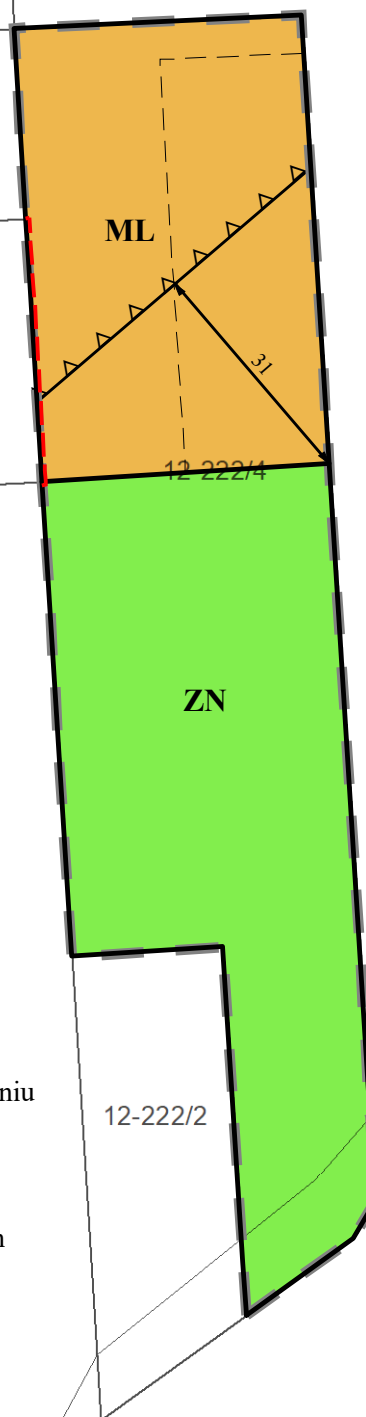

Jezioro
Skarlińskie

14-66410 A /

Załącznik Nr 2 do uchwały Nr XLVII/446/2023
Rady Gminy Nowe Miasto Lubawskie
z dnia 30 marca 2023 r.

Rozstrzygnięcie o sposobie rozpatrzenia nieuwzględnionych uwag do projektu miejscowego planu zagospodarowania przestrzennego gminy Nowe Miasto Lubawskie w obrębie geodezyjnym Skarlin

W wyznaczonym w ogłoszeniu o wyłożeniu do publicznego wglądu terminie zbierania uwag do projektu miejscowego planu zagospodarowania przestrzennego gminy Nowe Miasto Lubawskie w obrębie geodezyjnym Skarlin uwag nie wniesiono. W związku z powyższym rozstrzygnięcie, o którym mowa w art. 20 ust.1 ustawy z dnia 27 marca 2003 r. o planowaniu i zagospodarowaniu przestrzennym (tekst jedn. Dz. U. z 2022 r., poz. 503 z późn. zm.) nie ma zastosowania.

Załącznik Nr 3 do uchwały Nr XLVII/446/2023
Rady Gminy Nowe Miasto Lubawskie
z dnia 30 marca 2023 r.

Rozstrzygnięcie o sposobie realizacji, zapisanych w miejscowym planie zagospodarowania przestrzennego gminy Nowe Miasto Lubawskie w obrębie geodezyjnym Skarlin, inwestycji z zakresu infrastruktury technicznej, które należą do zadań własnych gminy, oraz zasadach ich finansowania, zgodnie z przepisami o finansach publicznych.

Na obszarze objętym planem nie przewiduje się inwestycji z zakresu infrastruktury technicznej, należących do zadań własnych gminy. W związku z powyższym rozstrzygnięcie, o którym mowa w art. 20 ust.1 ustawy z dnia 27 marca 2003 r. o planowaniu i zagospodarowaniu przestrzennym (tekst jedn. Dz. U. z 2022 r., poz. 503 z późn. zm.) nie ma zastosowania.

Załącznik Nr 4 do uchwały Nr XLVII/446/2023

Rady Gminy Nowe Miasto Lubawskie

z dnia 30 marca 2023 r.

Zalacznik4.gml

Dane przestrzenne, o których mowa w art. 67a ust. 3 i 5 ustawy z dnia 27 marca 2003 r. o planowaniu i zagospodarowaniu przestrzennym (j.t. Dz.U. z 2022 r. poz. 503 z późn. zm.) ujawnione zostaną po kliknięciu w ikonę

Uzasadnienie

do uchwały w sprawie uchwalenia miejscowego planu zagospodarowania przestrzennego gminy Nowe Miasto Lubawskie w obrębie geodezyjnym Skarlin

Projekt miejscowego planu zagospodarowania przestrzennego gminy Nowe Miasto Lubawskie w obrębie geodezyjnym Skarlin sporządzony został na podstawie uchwały Nr XXI/176/2020 Rady Gminy Nowe Miasto Lubawskie z dnia 24 września 2020 r. w sprawie przystąpienia do sporządzenia miejscowego planu zagospodarowania przestrzennego gminy Nowe Miasto Lubawskie w obrębie geodezyjnym Skarlin.

Obszar objęty planem położony jest w zachodniej części gminy nad jeziorem Skarlińskim. Obejmuje jedną działkę o numerze ewidencyjnym 222/4 o powierzchni 0,54 ha. Obszar planu stanowią grunty orne oraz łąki. Działka objęta planem posiada dostęp do drogi publicznej poprzez ustanowione służebności gruntowe.

Uchwałą nr XXXVIII/345/2022 z dnia 29 marca 2022 r. Rada Gminy Nowe Miasto Lubawskie przyjęła miejscowy plan zagospodarowania przestrzennego gminy Nowe Miasto Lubawskie w obrębie geodezyjnym Skarlin. W dniu 1 czerwca 2022 r. na powyższą uchwałę wpłynęła skarga Wojewody Warmińsko-Mazurskiego. Dnia 17 sierpnia 2022 r. Wojewódzki Sąd Administracyjny w Olsztynie stwierdził nieważność zaskarżonej uchwały w całości. W związku w powyższym konieczne jest ponowienie czynności, o których mowa w art. 17 ustawy o planowaniu i zagospodarowaniu przestrzennym (tekst jedn. Dz. U. z 2022 r. poz. 503 z późn. zm.), w zakresie niezbędnym do doprowadzenia do zgodności projektu planu z przepisami prawa.

Sporządzanie planu przebiega zgodnie z procedurą formalno-prawną określoną w ustawie z dnia 27 marca 2003 r. o planowaniu i zagospodarowaniu przestrzennym, z uwzględnieniem ustawy z dnia 3 października 2008 r. o udostępnianiu informacji o środowisku i jego ochronie, udziale społeczeństwa w ochronie środowiska oraz o ocenach oddziaływania na środowisko (tekst jedn. Dz. U. z 2022 r. poz. 1029 z późn. zm.).

Ustalenia miejscowego planu zagospodarowania przestrzennego nie naruszają ustaleń Studium uwarunkowań i kierunków zagospodarowania przestrzennego gminy Nowe Miasto Lubawskie, przyjętego uchwałą nr XX/34/2000 Rady Gminy Nowe Miasto Lubawskie z/s w Mszanowie z dnia 11 grudnia 2000 r., zmienionego uchwałą nr XXV/117/05 Rady Gminy Nowe Miasto Lubawskie z/s w Mszanowie z dnia 29 marca 2005 r., uchwałą nr XXXII/182/2013 Rady Gminy Nowe Miasto Lubawskie z/s w Mszanowie z dnia 6 marca 2013 r. oraz uchwałą nr IX/70/2019 Rady Gminy Nowe Miasto Lubawskie z dnia 25 lipca 2019 r. Ustalenia planu są zgodne z wynikami „Analizy zmian w zagospodarowaniu przestrzennym gminy i oceny aktualności studium uwarunkowań i kierunków zagospodarowania przestrzennego oraz miejscowych planów zagospodarowania przestrzennego gminy Nowe Miasto Lubawskie”, przyjętej Uchwałą Nr XXVI/207/2017 Rady Gminy Nowe Miasto Lubawskie z dnia 15 lutego 2017 r.

W planie miejscowym zostały wzięte pod uwagę wymagania zawarte w art. 1 ust. 2 pkt 1-13 ustawy o planowaniu i zagospodarowaniu przestrzennym:

1) wymagania ładu przestrzennego, w tym architektury i urbanistyki – poprzez ustalenie przeznaczenia terenu oraz zasad ochrony i kształtowania ładu przestrzennego, a także parametrów i wskaźników kształtowania zabudowy oraz zagospodarowania terenu;

2) walory architektoniczne i krajobrazowe – poprzez wprowadzenie zapisów dotyczących wysokości zabudowy, powierzchni zabudowy, intensywności zabudowy, geometrii dachów, kolorystyki elewacji i dachów, nieprzekraczalnych linii zabudowy;

3) wymagania ochrony środowiska, w tym gospodarowania wodami i ochrony gruntów rolnych i leśnych – poprzez wprowadzenie nakazu ochrony powietrza oraz ustaleń w zakresie zaopatrzenia w wodę, odprowadzania ścieków oraz odprowadzania wód opadowych i roztopowych;

4) wymagania ochrony dziedzictwa kulturowego i zabytków oraz dóbr kultury współczesnej – w granicach planu nie występują obiekty chronione lub wymagające ochrony;

5) wymagania ochrony zdrowia oraz bezpieczeństwa ludzi i mienia, a także potrzeby osób niepełnosprawnych – poprzez wprowadzenie zapisów z zakresu dopuszczalnych poziomów hałasu;

6) walory ekonomiczne przestrzeni – plan miejscowy ustala przeznaczenie terenu pod zabudowę lotniskową na terenie dotychczas niezainwestowanym, wpływając na zmianę wartości nieruchomości;

7)prawa własności – ustalenie przeznaczenia terenu oraz określenie sposobu zagospodarowania i warunków zabudowy kształtuje sposób wykonywania prawa własności nieruchomości;

8)potrzeby ochronności i bezpieczeństwa państwa – zawiadomienie o przystąpieniu do sporządzenia planu miejscowego zostało wysłane do właściwych organów wojskowych, ochrony granic oraz bezpieczeństwa państwa;

9)potrzeby interesu publicznego – poprzez m.in. zapewnienie minimalnej liczby miejsc do parkowania;

10)potrzeby w zakresie infrastruktury technicznej, w szczególności sieci szerokopasmowych – poprzez ustalenie zasad modernizacji, rozbudowy i budowy systemów infrastruktury technicznej;

11)zapewnienie udziału społeczeństwa w pacach nad planem, w tym przy użyciu środków komunikacji elektronicznej – poprzez zapewnienie możliwości:

a)składania wniosków – Wójt Gminy Nowe Miasto Lubawskie 30 października 2020 r. ogłosił w prasie miejscowej oraz poprzez obwieszczenie o przystąpieniu do sporządzenia miejscowego planu zagospodarowania przestrzennego gminy Nowe Miasto Lubawskie w obrębie geodezyjnym Skarlin oraz prognozy oddziaływania na środowisko w ramach przeprowadzenia procedury strategicznej oceny oddziaływania ustaleń projektu planu miejscowego na środowisko; określił formę, miejsce oraz termin składania wniosków do 20.11.2020 r.; obwieszczenie o przystąpieniu do sporządzenia planu ukazało się na stronie internetowej Biuletynu Informacji Publicznej gminy Nowe Miasto Lubawskie, a wnioski do planu można było składać również drogą mailową;

b)składania uwag:

- Wójt Gminy Nowe Miasto Lubawskie 07.01.2022 r. ogłosił w prasie miejscowej oraz poprzez obwieszczenie o wyłożeniu do publicznego wglądu projektu miejscowego planu zagospodarowania przestrzennego gminy Nowe Miasto Lubawskie w obrębie geodezyjnym Skarlin oraz prognozy oddziaływania na środowisko; plan miejscowy i prognoza oddziaływania na środowisko wyłożone zostały do publicznego wglądu w terminie od 14.01.2022 r. do 04.02.2022 r., uwagi można było składać od 14.01.2022 r. do 18.02.2022 r.; obwieszczenie o wyłożeniu do publicznego wglądu ukazało się na stronie internetowej Biuletynu Informacji Publicznej gminy Nowe Miasto Lubawskie, a uwagi do planu i prognozy można było składać również drogą mailową,

- Wójt Gminy Nowe Miasto Lubawskie 19.01.2023 r. ogłosił w prasie miejscowej oraz poprzez obwieszczenie o wyłożeniu do publicznego wglądu projektu miejscowego planu zagospodarowania przestrzennego gminy Nowe Miasto Lubawskie w obrębie geodezyjnym Skarlin oraz prognozy oddziaływania na środowisko; plan miejscowy i prognoza oddziaływania na środowisko wyłożone zostały do publicznego wglądu w terminie od 26.01.2023 r. do 16.02.2023 r., uwagi można było składać od 26.01.2023 r. do 03.03.2023 r.; obwieszczenie o wyłożeniu do publicznego wglądu ukazało się na stronie internetowej Biuletynu Informacji Publicznej gminy Nowe Miasto Lubawskie, a uwagi do planu i prognozy można było składać również drogą mailową

c)uczestnictwa w dyskusji publicznej:

- Wójt Gminy Nowe Miasto Lubawskie w trakcie trwania trzeciego wyłożenia do publicznego wglądu zorganizował dyskusję publiczną nad przyjętymi w projekcie planu rozwiązaniami; dyskusja odbyła się 17.01.2022 r. o godz. 9:30;

- Wójt Gminy Nowe Miasto Lubawskie w trakcie trwania trzeciego wyłożenia do publicznego wglądu zorganizował dyskusję publiczną nad przyjętymi w projekcie planu rozwiązaniami; dyskusja odbyła się 01.02.2023 r. o godz. 15:20;

12)zachowanie jawności i przejrzystości procedur planistycznych – poprzez prowadzenie procedury zgodnie z art. 17 ustawy o planowaniu i zagospodarowaniu przestrzennym;

13)potrzebę zapewnienia odpowiedniej ilości i jakości wody, do celów zaopatrzenia ludności – poprzez zaopatrzenie w wodę z sieci wodociągowej.

Zgodnie z art. 1 ust. 3 ustawy o planowaniu i zagospodarowaniu przestrzennym, ustalając przeznaczenie terenu lub określając potencjalny sposób zagospodarowania i korzystania z terenu, organ waży interes publiczny i interesy prywatne, w tym zgłaszane w postaci wniosków i uwag, zmierzające do ochrony istniejącego stanu zagospodarowania terenu, jak i zmian w zakresie jego zagospodarowania, a także analizy ekonomiczne,

środowiskowe i społeczne. Na potrzeby miejscowego planu zagospodarowania przestrzennego sporządzona została prognoza oddziaływania na środowisko oraz prognoza skutków finansowych uchwalenia planu.

Analizując wpływ planu na finanse publiczne, w tym na budżet gminy, zgodnie z art. 15 ust. 1 pkt 3 ustawy o planowaniu i zagospodarowaniu przestrzennym, stwierdza się, że realizacja ustaleń planu będzie miała korzystny wpływ na budżet gminy. Powołując się na "Prognozę skutków finansowych uchwalenia miejscowego planu zagospodarowania przestrzennego gminy Nowe Miasto Lubawskie w obrębie geodezyjnym Skarlin" przekształcenia przeznaczenia terenu wpłyną na zwiększenie intensywności zagospodarowania na analizowanym obszarze, co spowoduje wzrost dochodowości terenów, a w szczególności wpływów z podatku od nieruchomości. Poza wpływami z podatku od nieruchomości budżet gminy mogą zasilić również wpływy z tytułu pobrania opłaty od wzrostu wartości nieruchomości.

Mając powyższe na uwadze, przyjęcie przez Radę Gminy niniejszej uchwały jest uzasadnione.