



DZIENNIK URZĘDOWY

WOJEWÓDZTWA WARMIŃSKO-MAZURSKIEGO

Olsztyn, dnia 24 marca 2023 r.

Poz. 1708

UCHWAŁA NR LXI/541/2023 RADY MIEJSKIEJ W WĘGORZEWIE

z dnia 22 lutego 2023 r.

w sprawie zaliczenia dróg wewnętrznych do kategorii dróg gminnych

Na podstawie art. 18 ust. 2 pkt 15 ustawy z dnia 8 marca 1990 r. o samorządzie gminnym (Dz.U. z 2023 r., poz. 40) oraz art. 7 ust. 1, 2, 3 ustawy z dnia 21 marca 1985 r. o drogach publicznych (Dz. U. z z 2022 r., poz.1693) po zasięgnięciu opinii Zarządu Powiatu w Węgorzewie, uchwala, co następuje:

§ 1. 1. Postanawia się zaliczyć do kategorii dróg gminnych drogi na działkach: nr ewid. **974/9** o pow. 0,00063 ha, nr ewid. **941/4** o pow. 0,0018 ha, nr ewid. **924/4** o pow. 0,0028 ha, nr ewid. **905/10** o pow. 0,0184 ha, nr ewid. **835/2** o pow. 0,0169 ha, położonych w obrębie 01 Węgorzewo, z przeznaczeniem na poszerzenie pasa drogowego drogi nr 128557 N na działce 884/1 (ul. J. I. Kraszewskiego). Szczegółowy przebieg dróg przedstawiają załączniki nr 1 - 5 do niniejszej uchwały.

2. Postanawia się zaliczyć do kategorii dróg gminnych drogę na działce nr ewid. **916/4** o pow. 0,1512 ha w obrębie 01 Węgorzewo stanowiąca przedłużenie drogi nr 128547 N (ul. Łąkowa) na działce nr 4. Szczegółowy przebieg dróg przedstawia załącznik nr 6 do niniejszej uchwały.

3. Postanawia się zaliczyć do kategorii dróg gminnych drogę na działkach nr ewid. **670/26, 670/47, 670/14, 675/8 i 677/16** w obrębie 01 Węgorzewo, o łącznej powierzchni 0,565 ha. Szczegółowy przebieg drogi przedstawia załącznik nr 7 do niniejszej uchwały.

4. Postanawia się zaliczyć do kategorii dróg gminnych drogę na działce nr ewid. **1067/11** o pow. 0,1230 ha w obrębie 02 Węgorzewo stanowiąca przedłużenie istniejącej drogi nr 128574 N (ul. Lawendowa). Szczegółowy przebieg drogi przedstawia załącznik nr 8 do niniejszej uchwały.

§ 2. Wykonanie uchwały powierza się Burmistrzowi Węgorzewa.

§ 3. Uchwała wchodzi w życie po upływie 14 dni od dnia ogłoszenia w Dzienniku Urzędowym Województwa Warmińsko-Mazurskiego.

Przewodnicząca Rady Miejskiej
Aleksandra Kiełczewska


Załącznik nr 1 do uchwały Nr LXI/541/2023
Rady Miejskiej w Węgorzewie
z dnia 22 lutego 2023 r.

Załącznik nr 1
do Uchwały Nr LXI/541/2023
Rady Miejskiej w Węgorzewie
z dnia 22 lutego 2023 r.

WYKAZ ZMIAN DANYCH EWIDENCYJNYCH DOTYCZĄCYCH DZIAŁKI 974/5
KW: 012G/00009260/5

L.p.	STAN DOTYCHCZASOWY				STAN NOWY			
	Nr działki	Pow. Działki ha	Rodzaj i klasa użytku	Pow. użytków i klas	Nr działki	Pow. Działki ha	Rodzaj i klasa użytku	Pow. użytków i klas ha
1	974/5	0,0753	Bz	0,0753	974/5	0,0753	Bz	0,0753
					974/6	0,0033	dr	0,0033
					974/7	0,0033	Bz	0,0033
Razem stan dotychczasowy		0,0753		0,0753	Razem stan nowy	0,0753		0,0753

słownie: siedemset pięćdziesiąt trzy m².

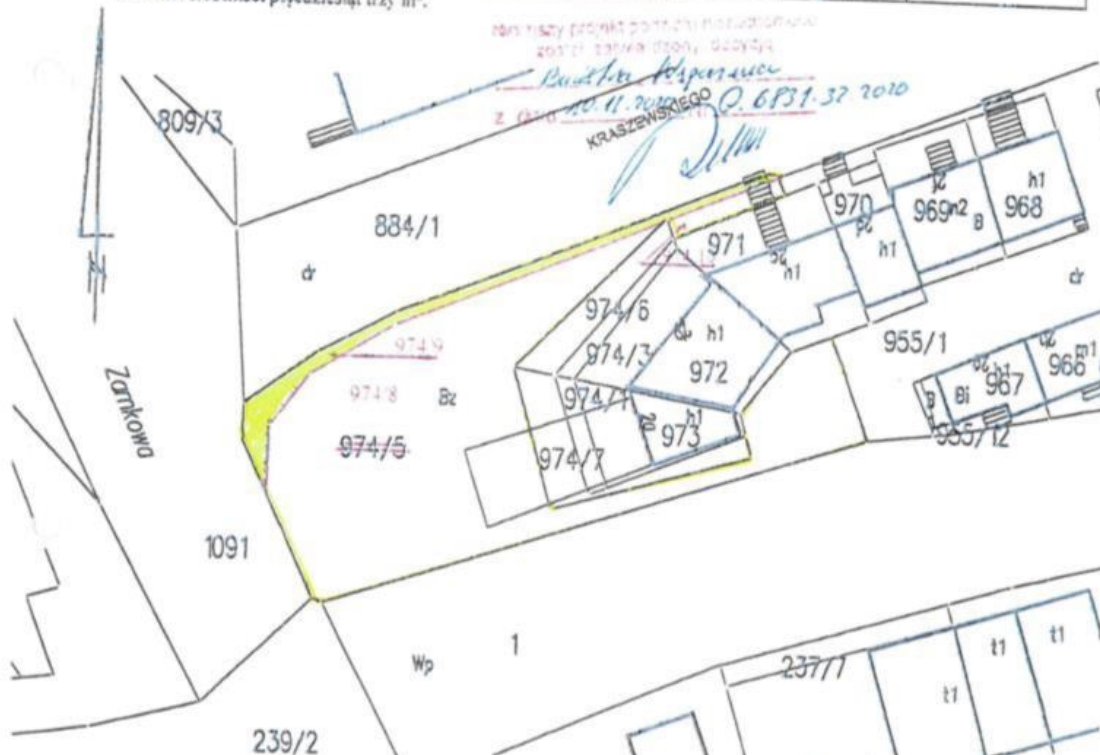

USŁUGI GEODEZYJNE
Barbara Szczerba
11-600 Węgorzewo, ul. Krótka 2/8
NIP 845 103 93 33, Regon 790036285
tel. 800 600 052

Ugodytym podział
12.10.2020
Z up. STAROSTY
Alicja Józefowicz
Geodeta Powszechny

Powiat: Węgorzewo Jedn. ewidencyjna: Węgorzewo Obręb: 01	MAPA Z PROJEKTEM PODZIAŁU NIERUCHOMOŚCI	Wykazywane na mapie granice nieruchomości podlegające podziałowi są zgodne z danymi ewidencyjnymi	Węgorzewo, dnia 23.09.2020r. Wykonał: Geodeta Powszechny Up. [signature] [signature] 11-600 Węgorzewo, ul. Krótka 2/8
(adres nieruchomości): Węgorzewo, ul. Kraszewskiego	Skala 1:500	Id. zgł. rob. WG.6640.567.2020	

Załącznik Nr 2 do uchwały Nr LXI/541/2023
Rady Miejskiej w Węgorzewie
z dnia 22 lutego 2023 r.

Załącznik nr 2
do Uchwały Nr LXI/541/2023
Rady Miejskiej w Węgorzewie
z dnia 22 lutego 2023 r.

WYKAZ ZMIAN DANYCH EWIDENCYJNYCH DOTYCZĄCYCH DZIAŁKI 941/1
KW: OLZG/00009260/5

L.p	STAN DOTYCZĄCY				STAN NOWY			
	Nr działki	Pow. Działki ha	Rodzaj i klasa użytku	Pow. użytków i klas	Nr działki	Pow. Działki ha	Rodzaj i klasa użytku	Pow. użytków i klas ha
1	941/1	0,1652	B	0,1652	941/3	0,1634	B	0,1634
					941/4	0,0018	dr	0,0018
Razem stan dotychczasowy		0,1652		0,1652		0,1652		0,1652

słownie: jeden tysiąc sześćset pięćdziesiąt dwa m².



Powiat: Węgorzewo Jedn. ewidencyjna: Węgorzewo Obręb: 01	MAPA Z PROJEKTEM PODZIAŁU NIERUCHOMOŚCI	Wykazywane na mapie granice nieruchomości podlegające podziałowi zgodne z danymi ewidencyjnymi	Węgorzewo, dnia 30.09.2020r. Wykonał: Geodeta UPRAWNIENY Upr. G. 11-600 Węgorzewo, ul. Krótka 2/8 Inż. Barbara Szczerba 11-600 Węgorzewo, ul. Krótka 2/8
(adres nieruchomości): Węgorzewo, ul. Kraszewskiego	Skala 1:500	Id.zgł.mob. WG.6640,572.2020	

2020.09.30


Załącznik nr 3
do Uchwały Nr LXI/541/2023
Rady Miejskiej w Węgorzewie
z dnia 22 lutego 2023 r.

WYKAZ ZMIAN DANYCH EWIDENCYJNYCH DO
KW: OL2G/000117

KW: 0L2G/000117


L.p	STAN DOTYCHCZASOWY				STAN NOWY					
	Nr działki	Pow. Działki ha	Rodzaj i klasa użytku		Pow. użytków i klas	Nr działki	Pow. Działki ha	Rodzaj i klasa użytku		Pow. użytków i klas ha
1	942/1	0,1933	B		0,1933	142 3	0,1908	B		0,1908
						142 4	0,0028	dr		0,0028
Razem stan dotychczasowy		0,1933			0,1933		0,1933			0,1933

słownie: jeden tysiąc dziewięćset trzydzieści trzy m².

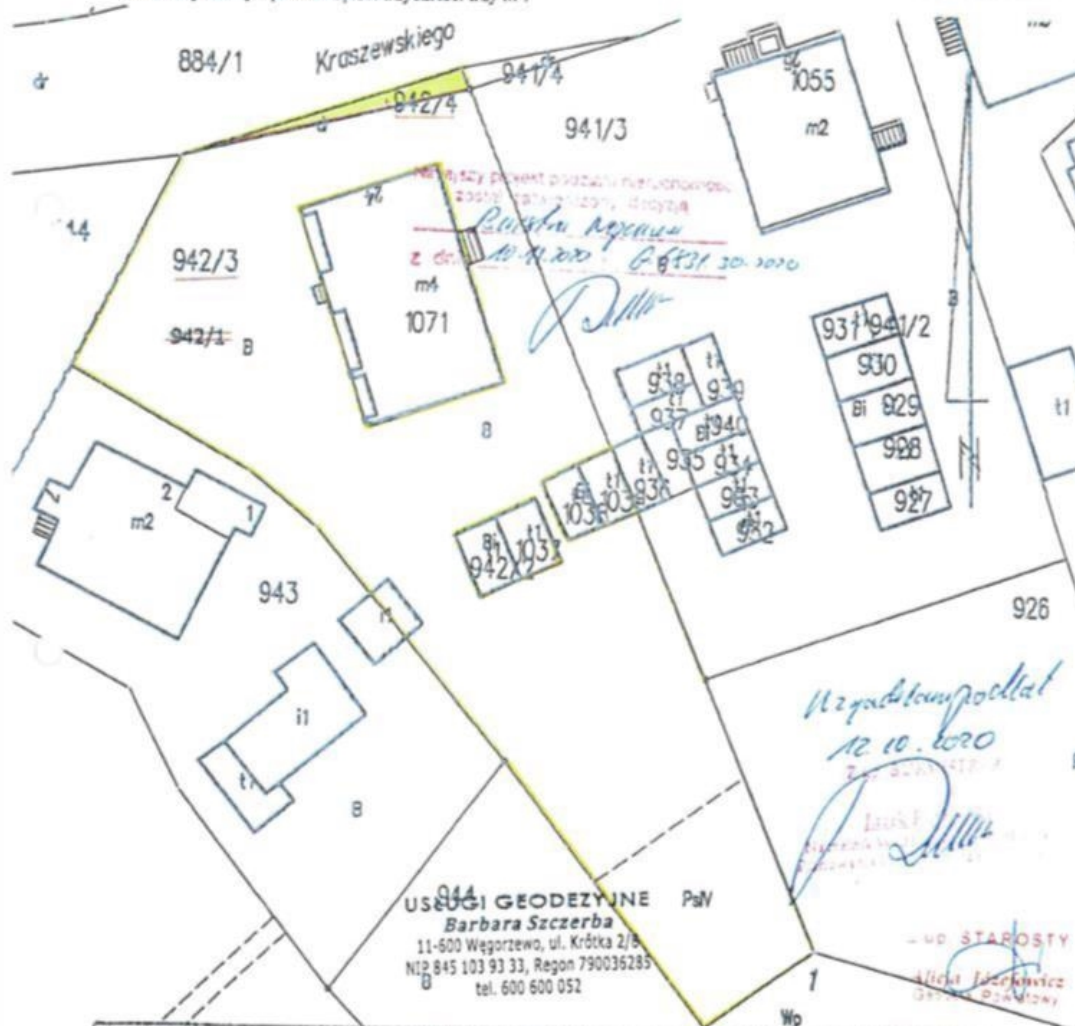

Powiat: Węgorzewo Jedn. ewidencyjna: Węgorzewo Obręb: 01	MAPA Z PROJEKTEM PODZIAŁU NIERUCHOMOŚCI Skala 1:500	Wykazywane na mapie granice nieruchomości podlegającej podziałowi są zgodne z danymi ewidencyjnymi Id.zgł.rob. WG.6640.572.2020	Wp Węgorzewo, dnia 30.09.2020r. Wykonał: GEODETA UPRAWNIENY Upr. 018/2019/2020 Int. Jarosław Salas, b.z 11-600 Węgorzewo, ul. Kołosa 2/8
(adres nieruchomości): Węgorzewo, ul. Kraszewskiego			

Załącznik Nr 4 do uchwały Nr LXI/541/2023
Rady Miejskiej w Węgorzewie
z dnia 22 lutego 2023 r.

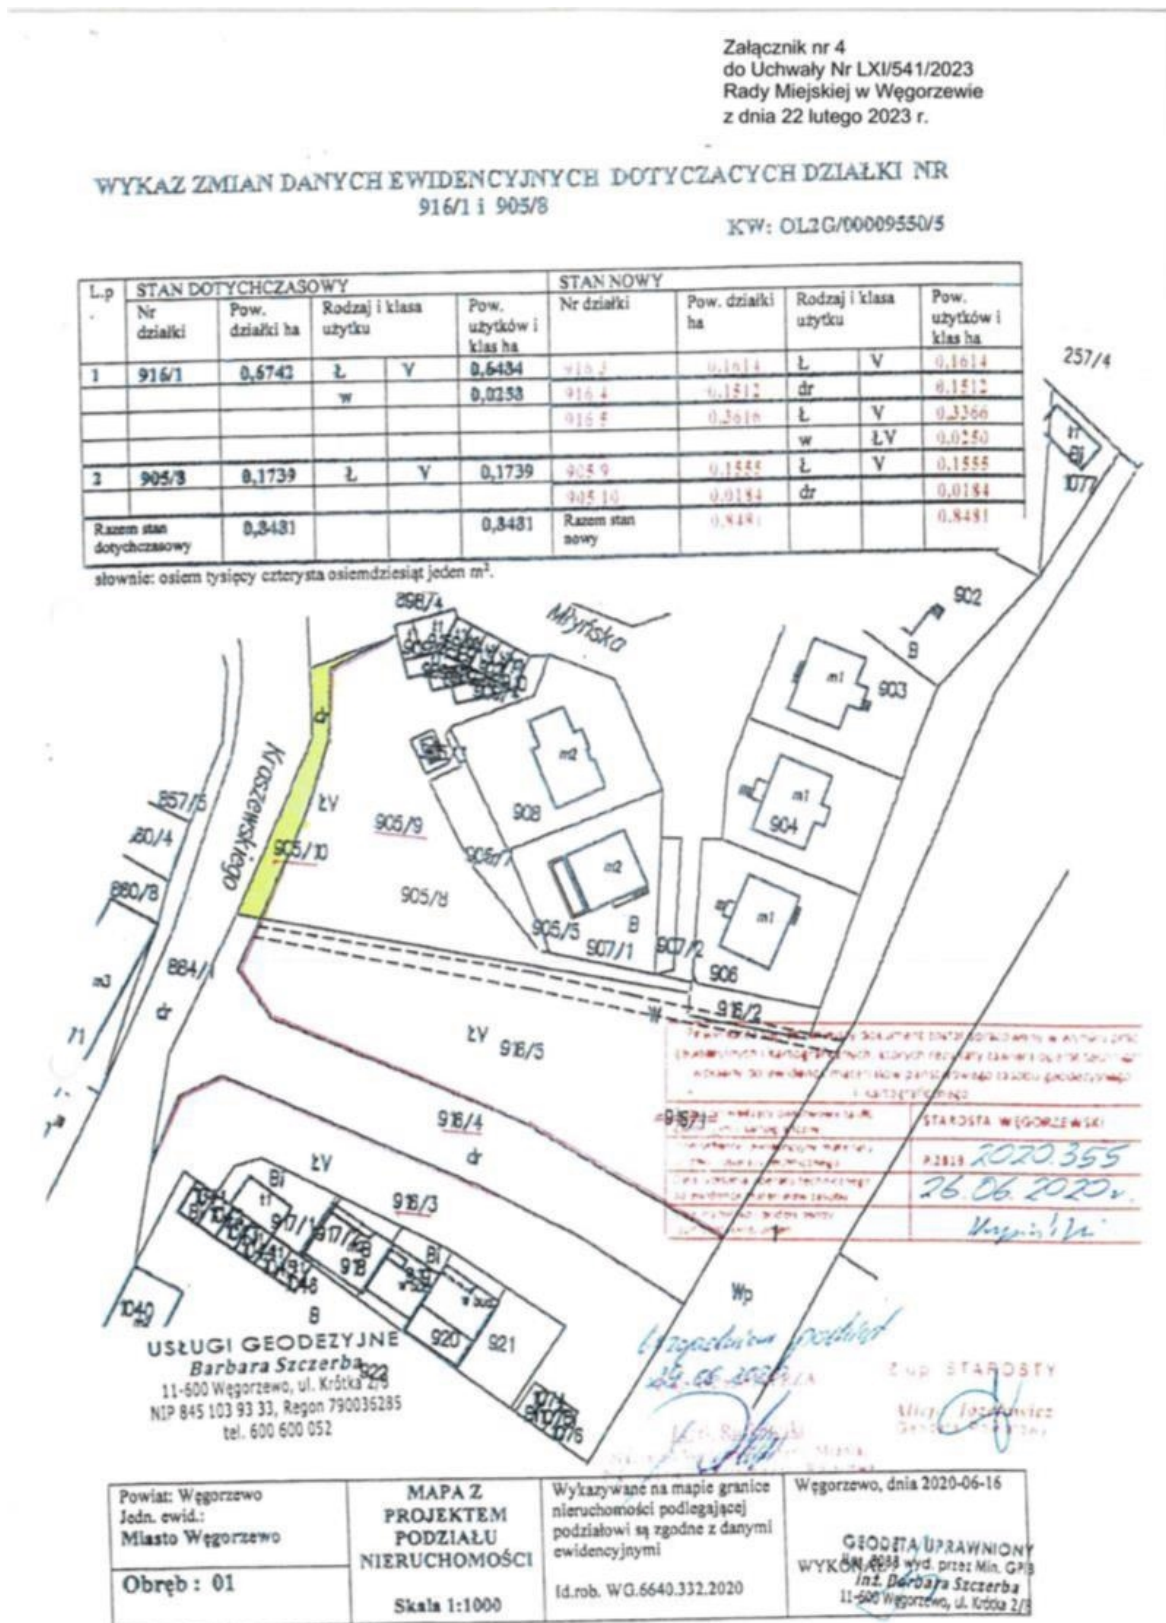

Załącznik Nr 5 do uchwały Nr LXI/541/2023
Rady Miejskiej w Węgorzewie
z dnia 22 lutego 2023 r.

Załącznik nr 5
do uchwały Nr LXI/541/2023
Rady Miejskiej w Węgorzewie
z dnia 22 lutego 2023 r.

WYKAZ ZMIAN DANYCH EWIDENCYJNYCH DOTYCZĄCYCH DZIAŁKI 835
KW: OL2G/00009671/9

L.p.	STAN DOTYCHCZASOWY				STAN NOWY			
	Nr działki	Pow. Działki ha	Rodzaj i klasa użytku	Pow. użytków i klas	Nr działki	Pow. Działki ha	Rodzaj i klasa użytku	Pow. użytków i klas ha
1	835	0,1024	Bi	0,1024	835.1	0,0855	Bi	0,0855
					835.2	0,0169	dr	0,0169
Razem stan dotychczasowy		0,1024		0,1024	Razem stan nowy			0,1024

słownie: jeden tysięcy dwadzieścia cztery m².




Powiat: Węgorzewo Jedn. ewidencyjna: Węgorzewo Obręb: 01	MAPA Z PROJEKTEM PODZIAŁU NIERUCHOMOŚCI	Wykazywane na mapie granice nieruchomości podlegającej podziałowi są zgodne z danymi ewidencyjnymi	Węgorzewo, dnia 7.09.2020r. Wykonał: GEODETA UPRAWNIENY Up. i S. z wyprze. Min. GPB In. Barbara Szczerba 11-600 Węgorzewo, ul. Krótka 2/8
(adres nieruchomości): Węgorzewo, ul. Kroszewskiego	Skala 1:500	Id.zgł.rob. WG.6640.565.2020	

Załącznik Nr 6 do uchwały Nr LXI/541/2023
Rady Miejskiej w Węgorzewie
z dnia 22 lutego 2023 r.



Załącznik Nr 7 do uchwały Nr LXI/541/2023
Rady Miejskiej w Węgorzewie
z dnia 22 lutego 2023 r.

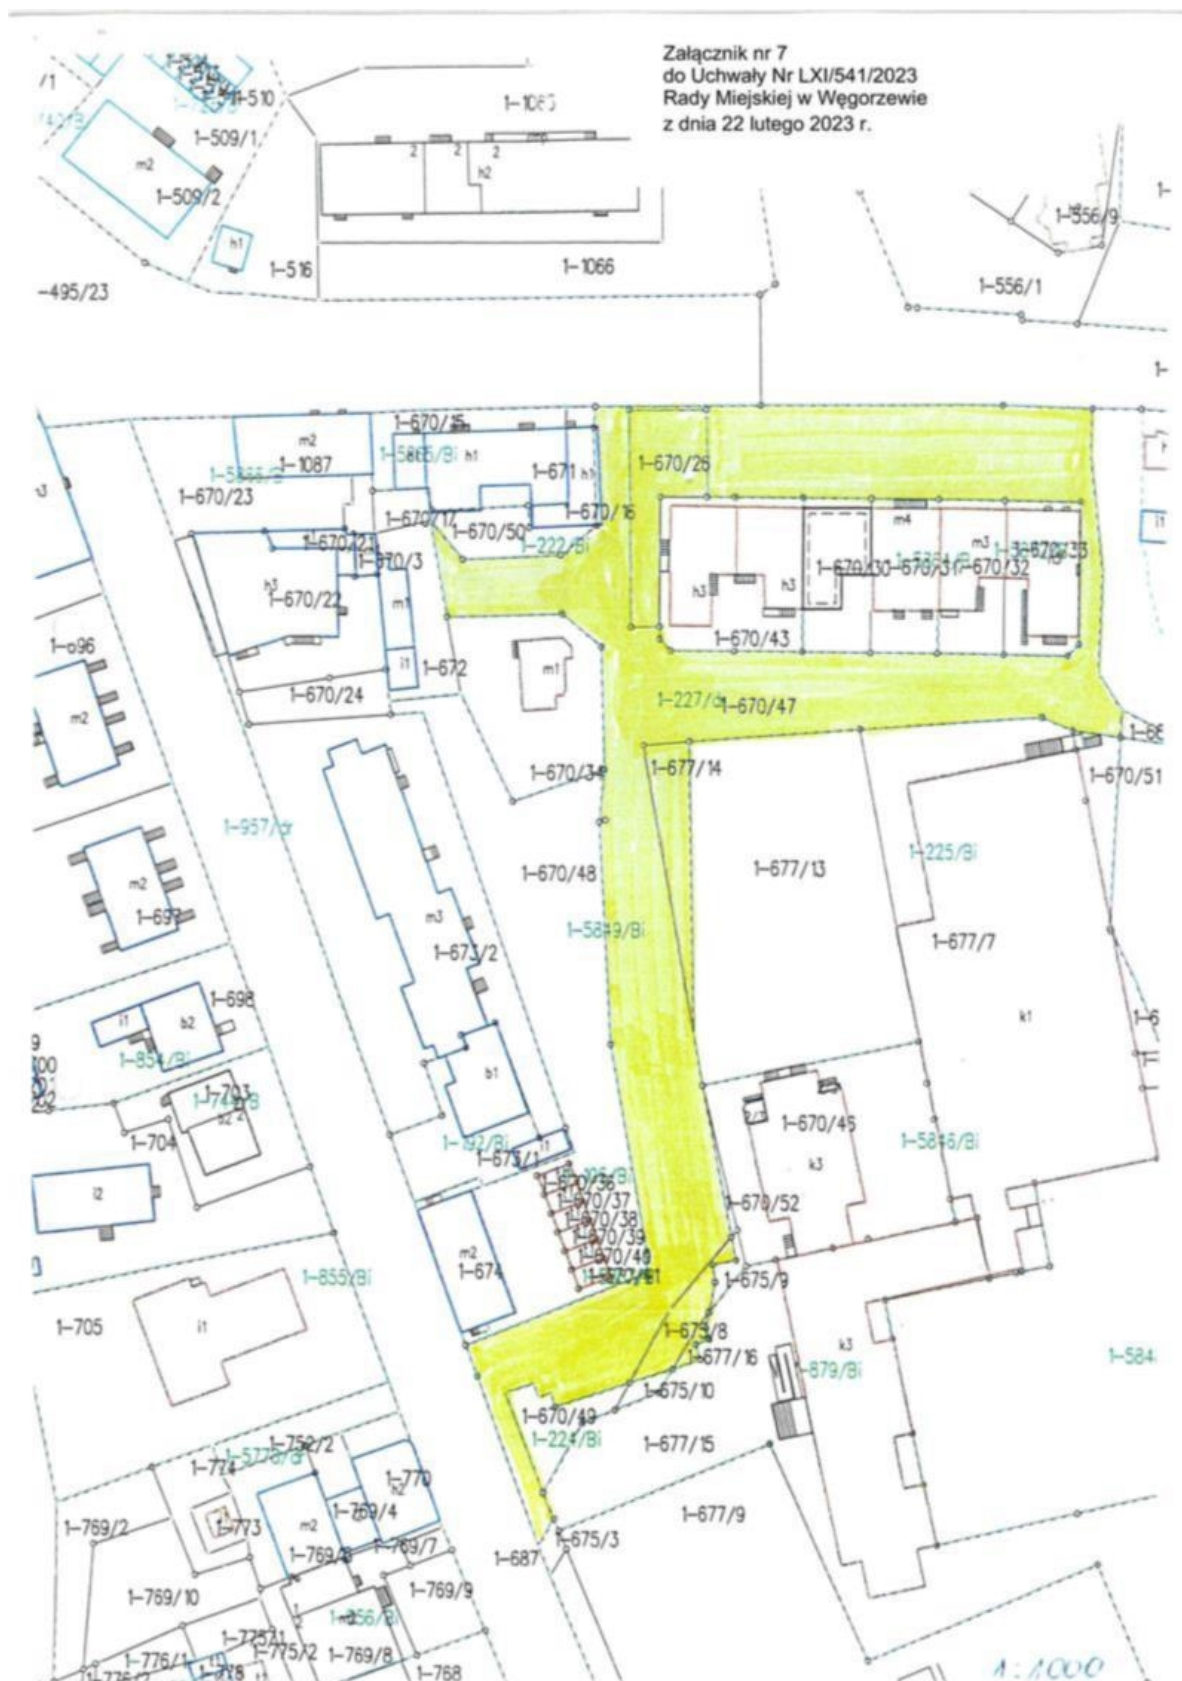

Załącznik Nr 8 do uchwały Nr LXI/541/2023
Rady Miejskiej w Węgorzewie
z dnia 22 lutego 2023 r.

