



DZIENNIK URZĘDOWY

WOJEWÓDZTWA WARMIŃSKO-MAZURSKIEGO

Olsztyn, dnia środa, 30 kwietnia 2025 r.

Poz. 1899

UCHWAŁA NR XVI/108/2025 RADY GMINY OSTRÓDA

z dnia 26 lutego 2025 r.

w sprawie miejscowego planu zagospodarowania przestrzennego dla działek ew. Nr 107/1, 107/2, obręb Kajkowo, gmina Ostróda

Na podstawie art. 18 ust. 2 pkt. 5 ustawy z dnia 8 marca 1990 r. o samorządzie gminnym (t.j. Dz. U. z 2024 r. poz. 1465 z późn. zm.), art. 20 ust. 1 i art. 27 ustawy z dnia 27 marca 2003 r. o planowaniu i zagospodarowaniu przestrzennym (t.j. Dz. U. z 2024 r. poz. 1130 z późn. zm.) oraz Uchwały Nr LXX/542/2023 Rady Gminy Ostróda z dnia 31 lipca 2023 r. w sprawie przystąpienia do sporządzenia miejscowego planu zagospodarowania przestrzennego dla działek ew. Nr 107/1, 107/2, obręb Kajkowo, gmina Ostróda, stwierdzając, że niniejszy plan nie narusza ustaleń Studium Uwarunkowań i Kierunków Zagospodarowania Przestrzennego Gminy Ostróda, uchwala co następuje:

Rozdział I.

ZAKRES OBOWIĄZYWANIA PLANU

§ 1. 1. Uchwala się miejscowy plan zagospodarowania przestrzennego dla działek ew. Nr 107/1, 107/2 obręb Kajkowo, gmina Ostróda, zwany w dalszej części planem. Granice terenu objętego planem jak na Załączniku nr 1.

2. Uchwalany plan składa się z następujących elementów publikowanych w Dzienniku Urzędowym Województwa Warmińsko - Mazurskiego:

- 1) tekstu planu, stanowiącego treść niniejszej uchwały;
- 2) rysunku planu, sporządzonego w skali 1:1000, zatytułowanego jako „Miejscowy plan zagospodarowania przestrzennego dla działek ew. Nr 107/1, 107/2, obręb Kajkowo, gmina Ostróda”, stanowiącego Załącznik nr 1 do niniejszej uchwały;
- 3) rozstrzygnięcia o sposobie rozpatrzenia uwag do projektu niniejszego planu, stanowiącego Załącznik nr 2 do niniejszej uchwały;
- 4) rozstrzygnięcia o sposobie realizacji oraz finansowania inwestycji z zakresu infrastruktury technicznej, które należą do zadań własnych Gminy Ostróda, stanowiącego Załącznik nr 3 do niniejszej uchwały,
- 5) danych przestrzennych utworzonych dla planu, stanowiących Załącznik nr 4 do niniejszej uchwały.

§ 2. 1. Celem regulacji zawartych w planie jest ustalenie przeznaczenia terenów oraz sposobów ich zagospodarowania.

2. Rysunek planu sporządzono w skali 1:1000 i obowiązuje w następującym zakresie jego ustaleń:

- 1) ustaleń ogólnych:
 - a) granicy planu;

- b) linii rozgraniczających tereny o różnym przeznaczeniu lub różnych zasadach zagospodarowania;
- c) nieprzekraczalnej linii zabudowy;
- d) cyfrowo – literowego i kolorystycznego oznaczenia terenu o określonym przeznaczeniu.

3. Elementy rysunku niewymienione w ust. 2 stanowią oznaczenia informacyjne.

4. Plan miejscowy zawiera ustalenia dotyczące:

- 1) przeznaczenia terenów oraz linii rozgraniczających tereny o różnym przeznaczeniu lub różnych zasadach zagospodarowania;
- 2) zasad ochrony i kształtowania ładu przestrzennego;
- 3) zasad ochrony środowiska, przyrody i krajobrazu;
- 4) zasad kształtowania krajobrazu;
- 5) zasad modernizacji, rozbudowy i budowy systemów komunikacji i infrastruktury technicznej;
- 6) szczegółowych zasad i warunków scalania i podziału nieruchomości objętych planem miejscowym;
- 7) stawek procentowych, na podstawie których ustala się opłatę wynikającą ze wzrostu wartości nieruchomości w związku z uchwaleniem planu;
- 8) zasad kształtowania zabudowy oraz wskaźników zagospodarowania terenu, maksymalną i minimalną nadziemną intensywność zabudowy, minimalny udział powierzchni biologicznie czynnej, maksymalny udział powierzchni zabudowy, maksymalną wysokość zabudowy, minimalną liczbę i sposób realizacji miejsc do parkowania w tym miejsc przeznaczonych do parkowania pojazdów zaopatrzonych w kartę parkingową oraz linie zabudowy i gabaryty obiektów;
- 9) sposobu usytuowania obiektów budowlanych w stosunku do dróg oraz do granic przyległych nieruchomości, kolorystyki obiektów budowlanych oraz pokrycia dachów;
- 10) wymagań wynikających z potrzeb kształtowania przestrzeni publicznej.

5. Plan, z racji braku występowania uwarunkowań i przesłanek, nie zawiera ustaleń dotyczących:

- 1) granic i sposobów zagospodarowania terenów lub obiektów podlegających ochronie, na podstawie odrębnych przepisów, terenów górniczych, a także obszarów szczególnego zagrożenia powodzią, obszarów osuwania się mas ziemnych, krajobrazów priorytetowych określonych w audycie krajobrazowym oraz w planach zagospodarowania przestrzennego województwa;
- 2) zasad ochrony dziedzictwa kulturowego i zabytków, w tym krajobrazów kulturowych oraz dóbr kultury współczesnej,
- 3) szczególnych warunków zagospodarowania terenów oraz ograniczeń w ich użytkowaniu, w tym zakazu zabudowy;
- 4) ustaleń dotyczących sposobów i terminów tymczasowego zagospodarowania, urządzania i użytkowania terenów.

Rozdział II.

SŁOWNICZEK POJĘĆ UŻYTYCH W UCHWALE

§ 3. Wyjaśnienie ważniejszych pojęć użytych w treści niniejszej uchwały

1. Ilekroć w uchwale jest mowa o:

- 1) przeznaczeniu terenu – należy przez to rozumieć przeznaczenie terenu, które w ramach realizacji planu miejscowego stanie się główną i dominującą formą wykorzystania tego terenu,
- 2) terenie – należy przez to rozumieć fragment obszaru objętego planem, ograniczony liniami rozgraniczającymi, charakteryzujący się określonym przeznaczeniem i jednolitymi zasadami zagospodarowania oraz oznaczony danym symbolem cyfrowo - literowym,
- 3) nieprzekraczalnej linii zabudowy – należy przez to rozumieć linię wyznaczoną na rysunku planu, ograniczającą obszar, poza którym zakazuje się wznoszenia budynków,

- 4) wysokości zabudowy – należy przez to rozumieć wysokość zabudowy zgodnie z przepisami z zakresu planowania i zagospodarowania przestrzennego, a dla pozostałych obiektów budowlanych należy rozumieć jako zewnętrzny, pionowy wymiar, mierzony od poziomu terenu do najwyższego punktu obiektu;
- 5) kącie nachylenia połaci – należy przez to rozumieć kąt nachylenia płaszczyzny połaci dachowej względem płaszczyzny poziomej, kąt nachylenia połaci nie odnosi się do elementów takich jak: lukarny, naczółki, zadaszenia wejść,
- 6) przepisach odrębnych – należy przez to rozumieć obowiązujące akty prawne.

Rozdział III. PRZEPISY OGÓLNE

§ 4. Ustalenia dotyczące przeznaczenia terenów na obszarze objętym planem

1. Ustala się następujące przeznaczenia terenów oznaczonych na rysunku planu według symboli literowych:

- 1) MN - teren zabudowy mieszkaniowej jednorodzinnej,
- 2) KD - teren komunikacji drogowej publicznej;
- 3) KR - teren komunikacji drogowej wewnętrznej.

§ 5. Ustalenia dotyczące zasad ochrony i kształtowania ładu przestrzennego

1. W granicach objętych planem zasady ochrony ładu przestrzennego określone są ustaleniami dotyczącymi:

- 1) sposobów zagospodarowania i ochrony terenów zieleni oraz zachowania powierzchni biologicznie czynnej działki budowlanej;
- 2) nieprzekraczalnych linii zabudowy, wysokości zabudowy, usytuowania kalenic budynków oraz sposobu kształtowania dachów;
- 3) kolorystyki obiektów budowlanych, w tym materiałów użytych do pokryć dachowych i elewacji budynków;
- 4) przeznaczenia terenów oraz minimalnych powierzchni nowo wydzielonych działek budowlanych.

2. Nakazuje się uwzględnienie w zagospodarowaniu terenów parametrów, zasad i wskaźników kształtowania zabudowy, określonych w ustaleniach szczegółowych.

3. Ustala się lokalizację nowej zabudowy zgodnie z nieprzekraczalnymi liniami zabudowy oznaczonymi na rysunku planu oraz przepisami odrębnymi.

§ 6. Ustalenia dotyczące zasad ochrony środowiska, przyrody i krajobrazu

1. Ustala się zasady w zakresie ochrony środowiska:

- 1) zakazuje się lokalizacji przedsięwzięć mogących znacząco oddziaływać na środowisko, określonych w przepisach odrębnych, za wyjątkiem inwestycji celu publicznego z zakresu infrastruktury technicznej;
- 2) zakazuje się zmiany kierunku odpływu wody opadowej ze szkodą dla gruntów sąsiednich, zgodnie z przepisami odrębnymi;
- 3) ustala się dopuszczalne poziomy hałasu, przyjmując odpowiednie przepisy dotyczące ochrony środowiska w zakresie dopuszczalnych poziomów hałasu:
 - a) dla terenów oznaczonych na rysunku planu symbolem literowym MN – jak dla terenów zabudowy mieszkaniowej jednorodzinnej.
 - b) tereny KD i KR nie podlegają ochronie akustycznej.
- 4) nakazuje się utrzymanie rowu melioracyjnego i drenażowego w należyтым stanie technicznym umożliwiającym zachowanie drożności poprzez jego ochronę przed zanieczyszczeniem, zarastaniem i zasypywaniem, zgodnie z przepisami odrębnymi;
- 5) dopuszcza się przebudowę, skanalizowanie rowu melioracyjnego i drenażowego, zgodnie z przepisami odrębnymi.

2. Teren planu położony jest poza granicami obszarów objętych prawnymi formami ochrony przyrody.

3. Na terenie planu nie wyznaczono krajobrazów priorytetowych z powodu braku opracowania audytu krajobrazowego, w którym określa się granice ich występowania.

§ 7. Ustalenia dotyczące zasad kształtowania krajobrazu

1. W zakresie kształtowania krajobrazu ustala się nakaz kształtowania nowej zabudowy przy uwzględnieniu parametrów, zasad i wskaźników kształtowania zabudowy określonych w ustaleniach szczegółowych.

§ 8. Ustalenia dotyczące zasad modernizacji, rozbudowy i budowy systemów komunikacji i infrastruktury technicznej

1. W zakresie systemów komunikacji ustala się, iż obsługę komunikacyjną terenów zapewnia przyległa do granicy planu, od strony zachodniej, publiczna droga powiatowa nr 1243N (ul. Świetlińska) poprzez publiczną drogę gminną (dz. ew. nr 199), przyległą do granicy planu od strony południowej oraz teren komunikacji drogowej wewnętrznej oznaczony w planie symbolem KR.

2. Ustala się wskaźniki wyposażenia terenów w odpowiednią liczbę miejsc do parkowania, zapewniającą zaspokojenie potrzeb w zakresie parkowania i postoju samochodów:

- 1) dla terenów zabudowy mieszkaniowej jednorodzinnej oznaczonych w planie symbolem literowym MN ustala się minimum 1,0 miejsce do parkowania, w granicach własnej działki budowlanej, przypadające na 1 lokal mieszkalny w budynku mieszkalnym;
- 2) miejsca do parkowania dla pojazdów zaopatrzonych w kartę parkingową należy realizować w ilości oraz na zasadach określonych w przepisach odrębnych.

3. Ustala się zasady z zakresu infrastruktury technicznej:

- 1) ustala się lokalizację sieci i urządzeń infrastruktury technicznej w liniach rozgraniczających terenów oznaczonych w planie symbolami literowymi KD, KR na zasadach określonych w przepisach odrębnych;
- 2) dopuszcza się możliwość lokalizowania sieci i urządzeń infrastruktury technicznej w liniach rozgraniczających terenów oznaczonych w planie symbolem literowym MN wzdłuż granic działek budowlanych lub granic terenów, na zasadach określonych w przepisach odrębnych oraz jeżeli lokalizacja tych sieci i urządzeń nie zmieni przeznaczenia terenu i nie ograniczy jego realizacji.

4. Ustala się zasady z zakresu zaopatrzenia w wodę:

- 1) zaopatrzenie w wodę należy realizować z sieci wodociągowej o średnicy nie mniejszej niż $\varnothing 90$ mm;
- 2) zaopatrzenie w wodę dla potrzeb przeciwpożarowych należy realizować z sieci wodociągowej lub ze zbiorników przeciwpożarowych, na zasadach określonych w przepisach odrębnych.

5. Ustala się zasady z zakresu odprowadzania i oczyszczania ścieków sanitarnych, odprowadzania wód opadowych i roztopowych, gromadzenia odpadów:

- 1) obsługę w zakresie odprowadzania ścieków sanitarnych należy realizować siecią kanalizacji sanitarnej o średnicy nie mniejszej niż $\varnothing 110$ mm lub na zasadach zgodnych z przepisami odrębnymi;
- 2) wody opadowe i roztopowe z powierzchni uszczelnionych należy odprowadzać do otwartej lub zamkniętej sieci kanalizacji deszczowej, z chwilą jej wybudowania, wyposażonej w niezbędne urządzenia oczyszczające, zgodnie z obowiązującymi przepisami odrębnymi;
- 3) dopuszcza się indywidualne zagospodarowanie wód opadowych i roztopowych, w sposób nie zagrażający środowisku oraz warunkom gruntowo-wodnym, bez szkody dla działek sąsiednich oraz zgodnie z obowiązującymi przepisami odrębnymi;
- 4) gospodarkę odpadami należy realizować zgodnie z obowiązującymi przepisami odrębnymi oraz obowiązującymi w tym zakresie przepisami lokalnymi.

6. Ustala się zasady z zakresu zaopatrzenia w energię elektryczną:

- 1) zaopatrzenie w energię elektryczną należy realizować z sieci niskiego napięcia 0,4 kV lub sieci średniego napięcia 15kV, zgodnie z przepisami odrębnymi;

- 2) dopuszcza się zaopatrzenie w energię elektryczną za pomocą odnawialnych źródeł energii zgodnie z przepisami odrębnymi;
- 3) nowe sieci elektroenergetyczne należy wykonać jako podziemne lub napowietrzne na zasadach określonych w przepisach odrębnych;
- 4) lokalizację obiektów budowlanych w stosunku do sieci i urządzeń elektroenergetycznych należy realizować z uwzględnieniem odległości wynikających z obowiązujących norm, przepisów i zasad branżowych;
- 5) w przypadku kolizji projektowanego zagospodarowania terenu z istniejącymi sieciami i urządzeniami elektroenergetycznymi, należy je przebudować w miejscu kolizji, zgodnie z obowiązującymi przepisami odrębnymi.

7. Ustala się zasady z zakresu infrastruktury telekomunikacyjnej:

- 1) zaopatrzenie w zakresie telekomunikacji należy realizować z sieci telekomunikacyjnej lub w sposób indywidualny, na zasadach określonych w przepisach odrębnych;
- 2) sieci telekomunikacyjne należy wykonać jako podziemne;
- 3) w przypadku kolizji projektowanych obiektów budowlanych z urządzeniami telekomunikacyjnymi, należy je przebudować i dostosować do projektowanego zagospodarowania przestrzennego, zgodnie z obowiązującymi przepisami odrębnymi.

8. Zaopatrzenie w ciepło należy realizować w sposób indywidualny, z zastosowaniem:

- 1) urządzeń i systemów grzewczych spełniających standardy niskoemisyjne lub normy emisji określone w przepisach odrębnych;
- 2) instalacji wytwarzających ciepło z odnawialnych źródeł energii, zgodnie z przepisami odrębnymi.

9. Ustala się zasady z zakresu zaopatrzenia w gaz:

- 1) zaopatrzenie w gaz należy realizować z sieci gazowej, na zasadach określonych w przepisach odrębnych.

§ 9. Ustalenia dotyczące szczegółowych zasad i warunków scalenia i podziału nieruchomości

1. Ustala się, że w granicach planu nie wyznacza się obszarów wymagających przeprowadzenia procedury scalenia i podziału nieruchomości, w rozumieniu przepisów odrębnych z zakresu gospodarki nieruchomościami.

2. Dopuszcza się przeprowadzenie procedury scalenia i podziału nieruchomości, w rozumieniu przepisów odrębnych z zakresu gospodarki nieruchomościami.

3. Ustala się szczegółowe zasady i warunki scalenia i podziału nieruchomości dla działek budowlanych uzyskiwanych w wyniku scalenia i podziału nieruchomości:

- 1) minimalna powierzchnia działek budowlanych na terenach MN – 1000 m²;
- 2) minimalna szerokość frontów działek budowlanych na terenach MN – 40 m;
- 3) kąty położenia granic działek budowlanych w stosunku do pasa drogowego – od 80° do 100°.

4. Ustala się, że szczegółowe zasady i warunki określone w ust. 3 nie dotyczą wydzielania działek gruntu w celu realizacji obiektów infrastruktury technicznej i urządzeń melioracji.

§ 10. Ustalenia dotyczące wymagań wynikających z potrzeb kształtowania przestrzeni publicznej

1. Przestrzeń publiczną w obrębie planu stanowi teren komunikacji drogowej publicznej, oznaczony w planie symbolem 1KD.

2. Na obszarze przestrzeni publicznej dopuszcza się realizację zagospodarowania zgodnie z ustaleniami szczegółowymi dotyczącymi terenu.

§ 11. Stawki procentowe, na podstawie których ustala się opłatę, wynikającą ze wzrostu wartości nieruchomości w związku z uchwaleniem planu

1. Ustala się wysokość stawek procentowych dla naliczania opłat z tytułu wzrostu wartości nieruchomości związanych z uchwaleniem niniejszego planu dla terenów oznaczonych symbolami literowymi:

- 1) MN, KR– 30%;
- 2) KD – 0,01 %.

Rozdział IV. **USTALENIA SZCZEGÓŁOWE**

§ 12. Ustalenia dotyczące zasad kształtowania zabudowy i zagospodarowania terenów oraz wskaźniki zagospodarowania terenów oznaczonych w planie symbolem literowym MN

1. Ustala się zasady kształtowania zabudowy oraz parametry i wskaźniki zagospodarowania terenów oznaczonych w planie symbolem 1MN, 2MN:

- 1) przeznaczenie terenów - teren zabudowy mieszkaniowej jednorodzinnej;
- 2) w ramach przeznaczenia terenów dopuszcza się dodatkowo lokalizację:
 - a) wiat i altan;
 - b) miejsc do parkowania;
 - c) obiektów małej architektury;
- 3) ustala się następujące zasady kształtowania zabudowy i zagospodarowania terenów:
 - a) budynki mieszkalne realizować jako wolnostojące;
 - b) garaże realizować w bryle budynku mieszkalnego lub jako budynki garażowe w formie zabudowy wolnostojącej lub połączone z innymi budynkami niemieszkalnymi;
 - c) budynki gospodarcze, wiaty realizować w formie wolnostojącej lub połączone z innymi budynkami niemieszkalnymi;
 - d) altany realizować jako wolnostojące;
 - e) dopuszcza się realizację jednego budynku mieszkalnego wolnostojącego na jednej działce budowlanej;
 - f) zabudowa garażowa i gospodarcza o łącznej powierzchni zabudowy nie większej niż 100 m²;
 - g) należy stosować jednakową bądź zbliżoną kolorystykę pokrycia dachów wszystkich budynków na jednej działce budowlanej;
 - h) nieprzekraczalne linie zabudowy – zgodnie z rysunkiem planu;
 - i) miejsca do parkowania realizować zgodnie z wymogami wynikającymi z §8 ust. 2 niniejszej uchwały;
- 4) ustala się następujące wskaźniki zagospodarowania terenów:
 - a) minimalny udział powierzchni biologicznie czynnej – 0,50,
 - b) maksymalny udział powierzchni zabudowy – 0,30,
 - c) minimalna nadziemna intensywność zabudowy – 0,05,
 - d) maksymalna nadziemna intensywność zabudowy – 0,60;
 - e) maksymalna intensywność zabudowy – 0,90.
- 5) ustala się następujące gabaryty, usytuowanie, kolorystykę i pokrycie dachu dla budynków mieszkalnych:
 - a) maksymalna wysokość zabudowy - do 2 kondygnacji nadziemnych (w tym poddasze użytkowe) – 10,0 m,
 - b) dopuszcza się wykonanie jednej kondygnacji podziemnej,
 - c) usytuowanie głównych kalenic budynków - równoległe do osi drogi obsługującej działkę budowlaną,
 - d) dachy dwuspadowe lub wielospadowe o kącie nachylenia połaci dachowych od 30° do 45°, kryte dachówką ceramiczną lub materiałem dachówkopodobnym w odcieniach koloru czerwonego, brązowego lub szarego,
 - e) w elewacjach stosować materiały takie jak: cegła, drewno, kamień naturalny, ceramika, tynki w kolorystyce barw pastelowych;

- 6) ustala się następujące gabaryty, usytuowanie, kolorystykę i pokrycie dachu dla budynków gospodarczych i garażowych:
- a) maksymalna wysokość zabudowy – 6,0 m,
 - b) usytuowanie głównych kalenic budynków – równolegle lub prostopadle do osi drogi obsługującej działkę budowlaną,
 - c) dachy dwuspadowe lub wielospadowe o kącie nachylenia połaci dachowych od 30° do 45°, kryte dachówką ceramiczną lub materiałem dachówkopodobnym w odcieniach koloru czerwonego brązowego lub szarego,
 - d) w elewacjach stosować materiały takie jak: cegła, drewno, kamień naturalny, ceramika, tynki w kolorystyce barw pastelowych;
- 7) ustala się następujące gabaryty, kolorystykę i pokrycie dachu dla wiaty, altany:
- a) maksymalna wysokość zabudowy – 6,0 m,
 - b) dachy dwuspadowe lub wielospadowe o kącie nachylenia połaci dachowych od 30° do 45°, kryte dachówką ceramiczną lub materiałem dachówkopodobnym lub gontem bitumicznym w odcieniach koloru czerwonego, brązowego lub szarego;
- 8) ustala się maksymalną wysokość zabudowy dla pozostałych obiektów budowlanych – 10,0 m, za wyjątkiem linii napowietrznych i słupowych stacji elektroenergetycznych, dla których ustala się maksymalną wysokość – 12,0 m;
- 9) ustala się minimalną powierzchnię działki budowlanej – 1000 m².

§ 13. Ustalenia dotyczące zasad zagospodarowania terenu oznaczonego w planie symbolem literowym KD

1. Ustala się zasady zagospodarowania terenu oznaczonego w planie symbolem 1KD:

- 1) przeznaczenie terenu – teren komunikacji drogowej publicznej;
- 2) w ramach przeznaczenia terenu dopuszcza się dodatkowo lokalizację:
 - a) sieci i urządzeń infrastruktury technicznej,
 - b) obiektów małej architektury,
 - c) chodników;
- 3) ustala się, że teren stanowi pole widoczności gminnej drogi publicznej, przyległej do granicy planu od strony południowej;
- 4) ustala się parametry pola widoczności zgodnie z rysunkiem planu;
- 5) ustala się maksymalną wysokość zabudowy dla obiektów budowlanych – 3,0 m.

§ 14. Ustalenia dotyczące zasad zagospodarowania terenu oznaczonego w planie symbolem literowym KR

1. Ustala się zasady zagospodarowania terenu oznaczonego w planie symbolem 1KR:

- 1) przeznaczenie terenu – teren komunikacji drogowej wewnętrznej;
- 2) w ramach przeznaczenia terenu dopuszcza się dodatkowo lokalizację:
 - a) sieci i urządzeń infrastruktury technicznej,
 - b) obiektów małej architektury;
- 3) ustala się szerokość w liniach rozgraniczających terenu oznaczonego w planie symbolem 1KR – szerokość min. 8,0 m, zgodnie z rysunkiem planu;
- 4) ustala się maksymalną wysokość zabudowy dla obiektów budowlanych – 10,0 m, za wyjątkiem linii napowietrznych i słupowych stacji elektroenergetycznych, dla których ustala się maksymalną wysokość – 12,0 m.


§ 15. 1. Wykonanie uchwały powierza się Wójtowi Gminy Ostróda.

2. Uchwała wchodzi w życie po upływie 14 dni od daty jej ogłoszenia w Dzienniku Urzędowym Województwa Warmińsko-Mazurskiego.

Przewodniczący Rady Gminy
Ostróda

Marek Husar

Załącznik Nr 1 do uchwały Nr XVI/108/2025
Rady Gminy Ostróda
z dnia 26 lutego 2025 r.

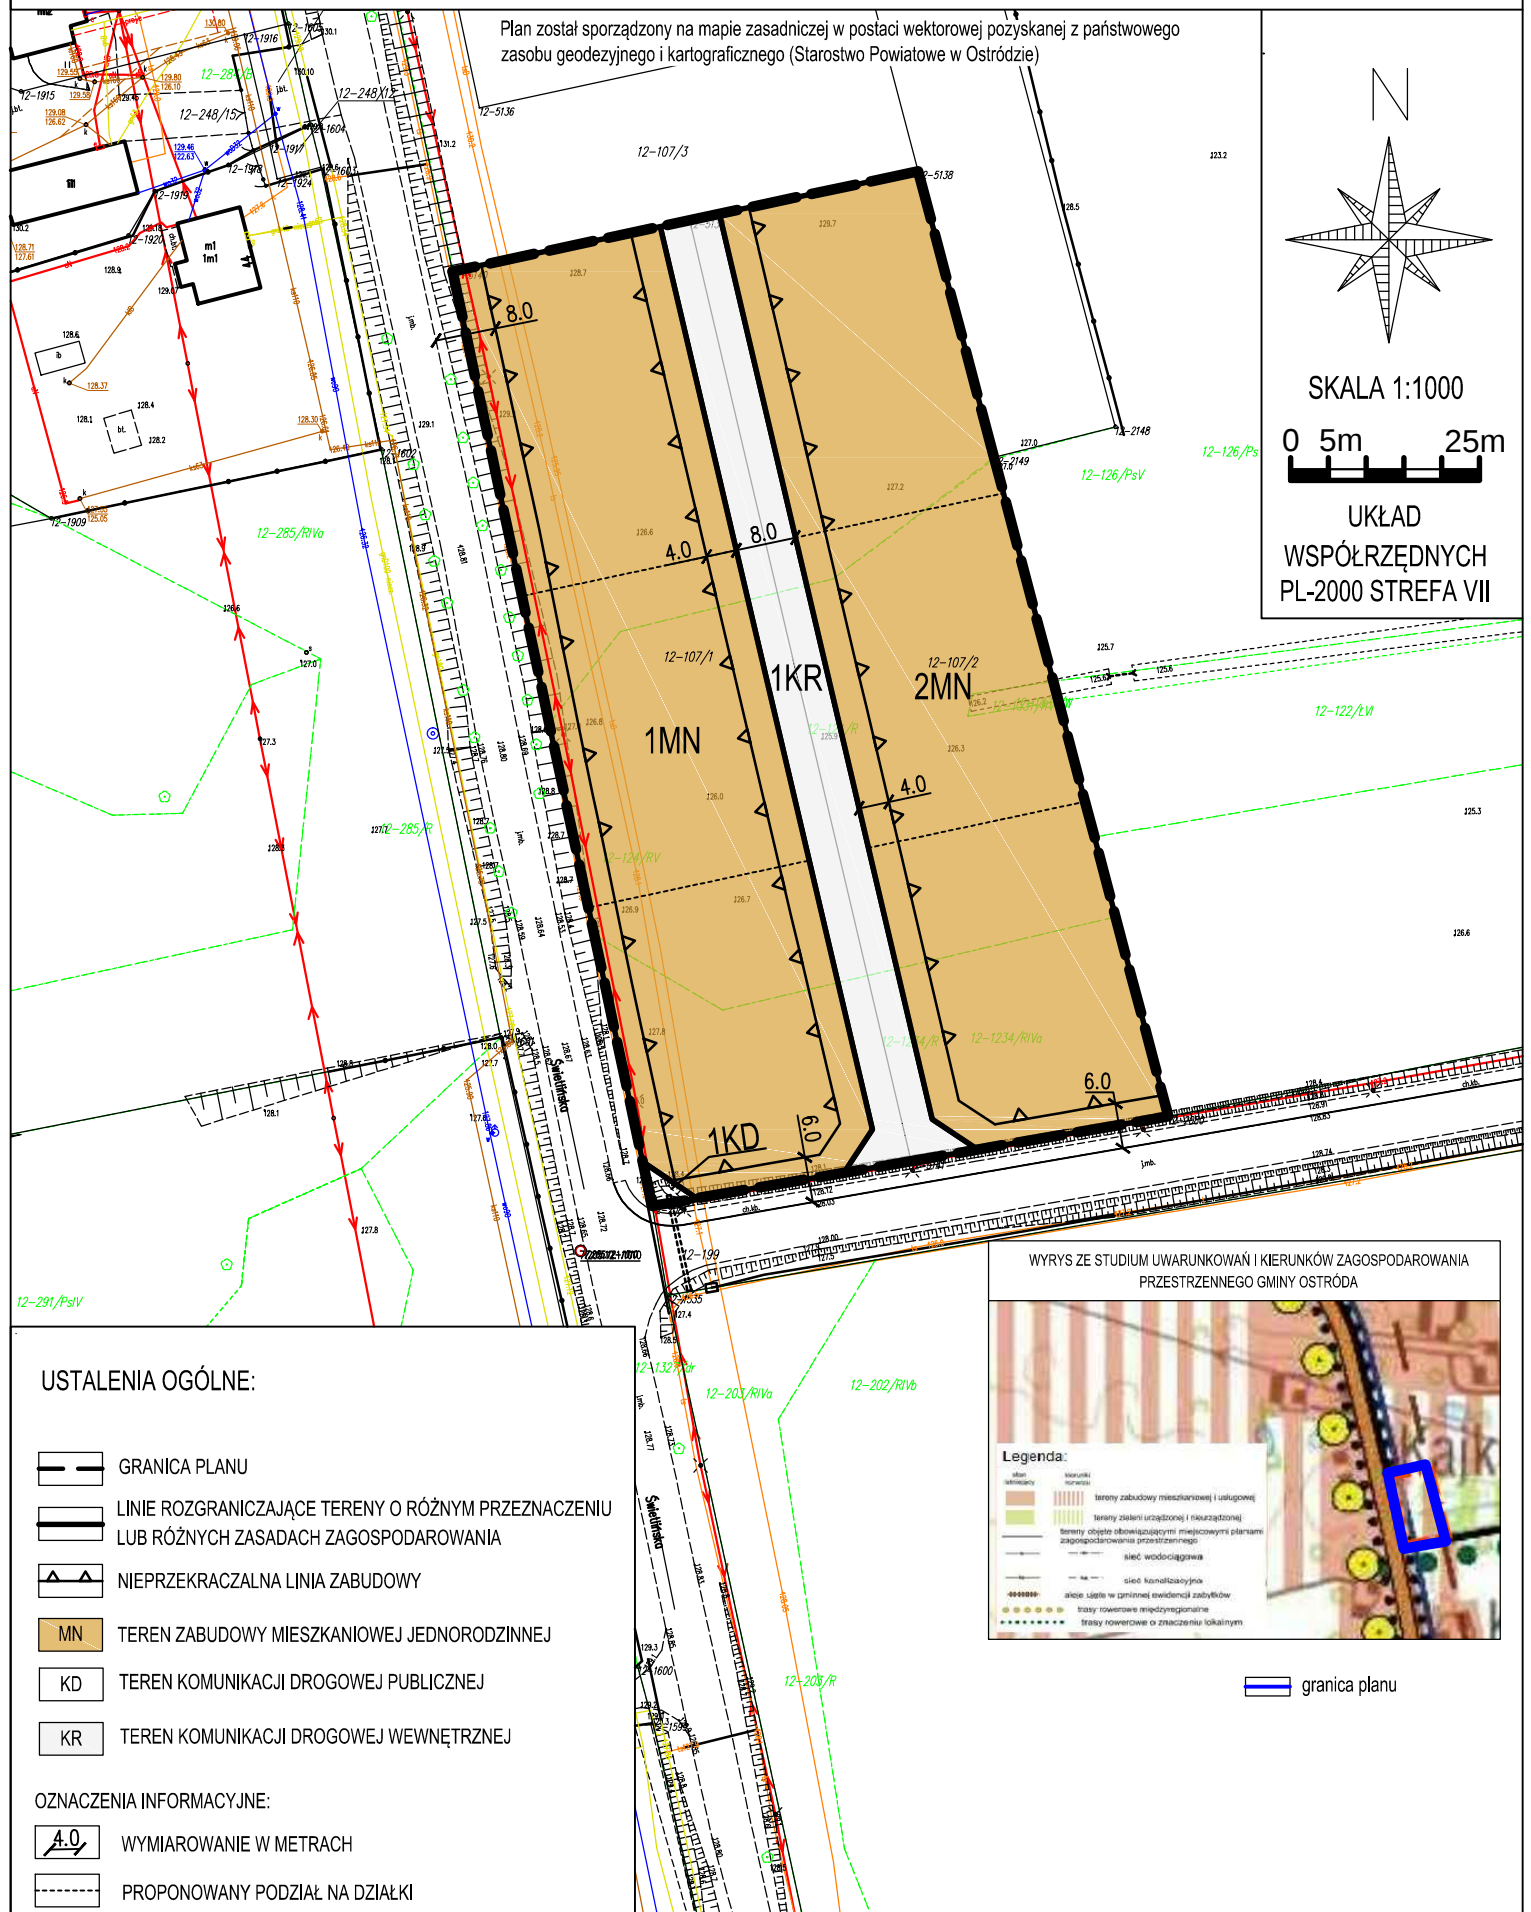

Załącznik Nr 2 do uchwały Nr XVI/108/2025

Rady Gminy Ostróda

z dnia 26 lutego 2025 r.

Rozstrzygnięcie o sposobie rozpatrzenia uwag zgłoszonych do projektu miejscowego planu zagospodarowania przestrzennego dla działek ew. Nr 107/1, 107/2, obręb Kajkowo, gmina Ostróda

Na podstawie art. 17 pkt 9 oraz art. 18 ustawy z dnia 27 marca 2003 roku o planowaniu i zagospodarowaniu przestrzennym (t.j. Dz. U. z 2024 r., poz. 1130 z późn. zm.) w brzmieniu sprzed 24.09.2023 r. zgodnie z art. 67 ust. 3 pkt 4) ustawy o zmianie ustawy o planowaniu i zagospodarowaniu przestrzennym oraz niektórych innych ustaw z dnia 7 lipca 2023 r. (Dz. U. z 2023 r., poz. 1688) - projekt planu został wyłożony do publicznego wglądu wraz z prognozą oddziaływania na środowisko, każdy kto kwestionuje ustalenia przyjęte w projekcie planu mógł wnieść uwagi w nieprzekraczalnym terminie do dnia 22.01.2025 r.

W ustawowym terminie nie zgłoszono żadnych uwag do projektu miejscowego planu zagospodarowania przestrzennego dla działek ew. Nr 107/1, 107/2, obręb Kajkowo, gmina Ostróda

Załącznik Nr 3 do uchwały Nr XVI/108/2025

Rady Gminy Ostróda

z dnia 26 lutego 2025 r.

Rozstrzygnięcie o sposobie realizacji oraz zasady finansowania inwestycji z zakresu infrastruktury technicznej należących do zadań własnych gminy związanych z uchwaleniem miejscowego planu zagospodarowania przestrzennego dla działek ew. Nr 107/1, 107/2, obręb Kajkowo, gmina Ostróda

W związku z art. 20 ust. 1 ustawy z dn. 27 marca 2003 r. o planowaniu i zagospodarowaniu przestrzennym (Dz. U. z 2024 r., poz. 1130 z późn. zm.) w brzmieniu sprzed 24.09.2023 r. zgodnie z art. 67 ust. 3 pkt 4) ustawy o zmianie ustawy o planowaniu i zagospodarowaniu przestrzennym oraz niektórych innych ustaw z dnia 7 lipca 2023 r. (Dz. U. z 2023 r., poz. 1688) stwierdza się, że w granicach planu nie przewiduje się realizacji zadań własnych Gminy Ostróda z zakresu infrastruktury technicznej.

Załącznik Nr 4 do uchwały Nr XVI/108/2025

Rady Gminy Ostróda

z dnia 26 lutego 2025 r.

Zalacznik4.gml

Dane przestrzenne, o których mowa w art. 67a ust. 3 i 5 ustawy z dnia 27 marca 2003 r. o planowaniu i zagospodarowaniu przestrzennym (j.t. Dz.U. z 2020 r. poz. 293 z późn. zm.) ujawnione zostaną po kliknięciu w ikonę