



DZIENNIK URZĘDOWY

WOJEWÓDZTWA WARMIŃSKO-MAZURSKIEGO

Olsztyn, dnia środa, 11 czerwca 2025 r.

Poz. 2452

ZARZĄDZENIE NR 11 DYREKTORA URZĘDU MORSKIEGO W GDYNI

z dnia 11 czerwca 2025 r.

w sprawie określenia granic pasa ochronnego na terenie Miasta i Gminy Frombork

Na podstawie art. 36 ust. 5 pkt 2 w związku z art. 47 ustawy z dnia 21 marca 1991 r. o obszarach morskich Rzeczypospolitej Polskiej i administracji morskiej (Dz. U. z 2024 r. poz. 1125 oraz z 2025 r. poz. 409) zarządzam, co następuje:

§ 1. 1. Wyznacza się granicę pasa ochronnego na terenie Miasta i Gminy Frombork.

2. Granicę pasa ochronnego na terenie Miasta i Gminy Frombork wyznaczają linie oznaczone kolorem czerwonym, przedstawione na 15 arkuszach map w skali 1:5000 stanowiących załącznik do niniejszego zarządzenia.

3. Położenie arkuszy map, o których mowa w ust. 2, wskazane jest na mapie przeglądowej w skali 1:50 000 stanowiącej załącznik do niniejszego zarządzenia.

§ 2. 1. Odcinek granicy pasa technicznego oznaczony na mapie pomiędzy punktami o numerach 1-2, 3-4, 5-6, 7-8, 9-10, 11-12, 13-14, 15-16, 17-18 stanowi linia łącząca istniejące punkty graniczne zgodnie z przepisami wydanymi na podstawie art. 32 ust. 6 ustawy z dnia 17 maja 1989 r. – Prawo geodezyjne i kartograficzne (Dz. U. z 2024 r. poz. 1151 i 1824).

2. Na pozostałych odcinkach granica pasa technicznego biegnie po granicy działek ewidencyjnych.

§ 3. Z obszaru pasa ochronnego określonego w § 1 zostają wyłączone tereny leżące w granicach portów i przystani morskich określone na podstawie art. 45 ustawy z dnia 21 marca 1991 r. o obszarach morskich Rzeczypospolitej Polskiej i administracji morskiej.

§ 4. Traci moc zarządzenie nr 10 Dyrektora Urzędu Morskiego w Gdyni z dnia 30 maja 2007 r. w sprawie określenia granic pasa ochronnego na terenie Gminy Frombork (Dz. Urz. Woj. Warm.-Maz. z 2007 r. nr 85 poz. 1300).

§ 5. Zarządzenie wchodzi w życie po upływie 14 dni od dnia ogłoszenia w Dzienniku Urzędowym Województwa Warmińsko-Mazurskiego.

Dyrektor Urzędu Morskiego
w Gdyni


**Anna Stelmaszyk-
Świerczyńska**

Załącznik
do zarządzenia Nr 11
Dyrektora Urzędu Morskiego w Gdyni
z dnia 11 czerwca 2025 r.

Granica pasa ochronnego na terenie Miasta i Gminy Frombork

Skala 1:50 000

Mapa przeglądowa arkuszy

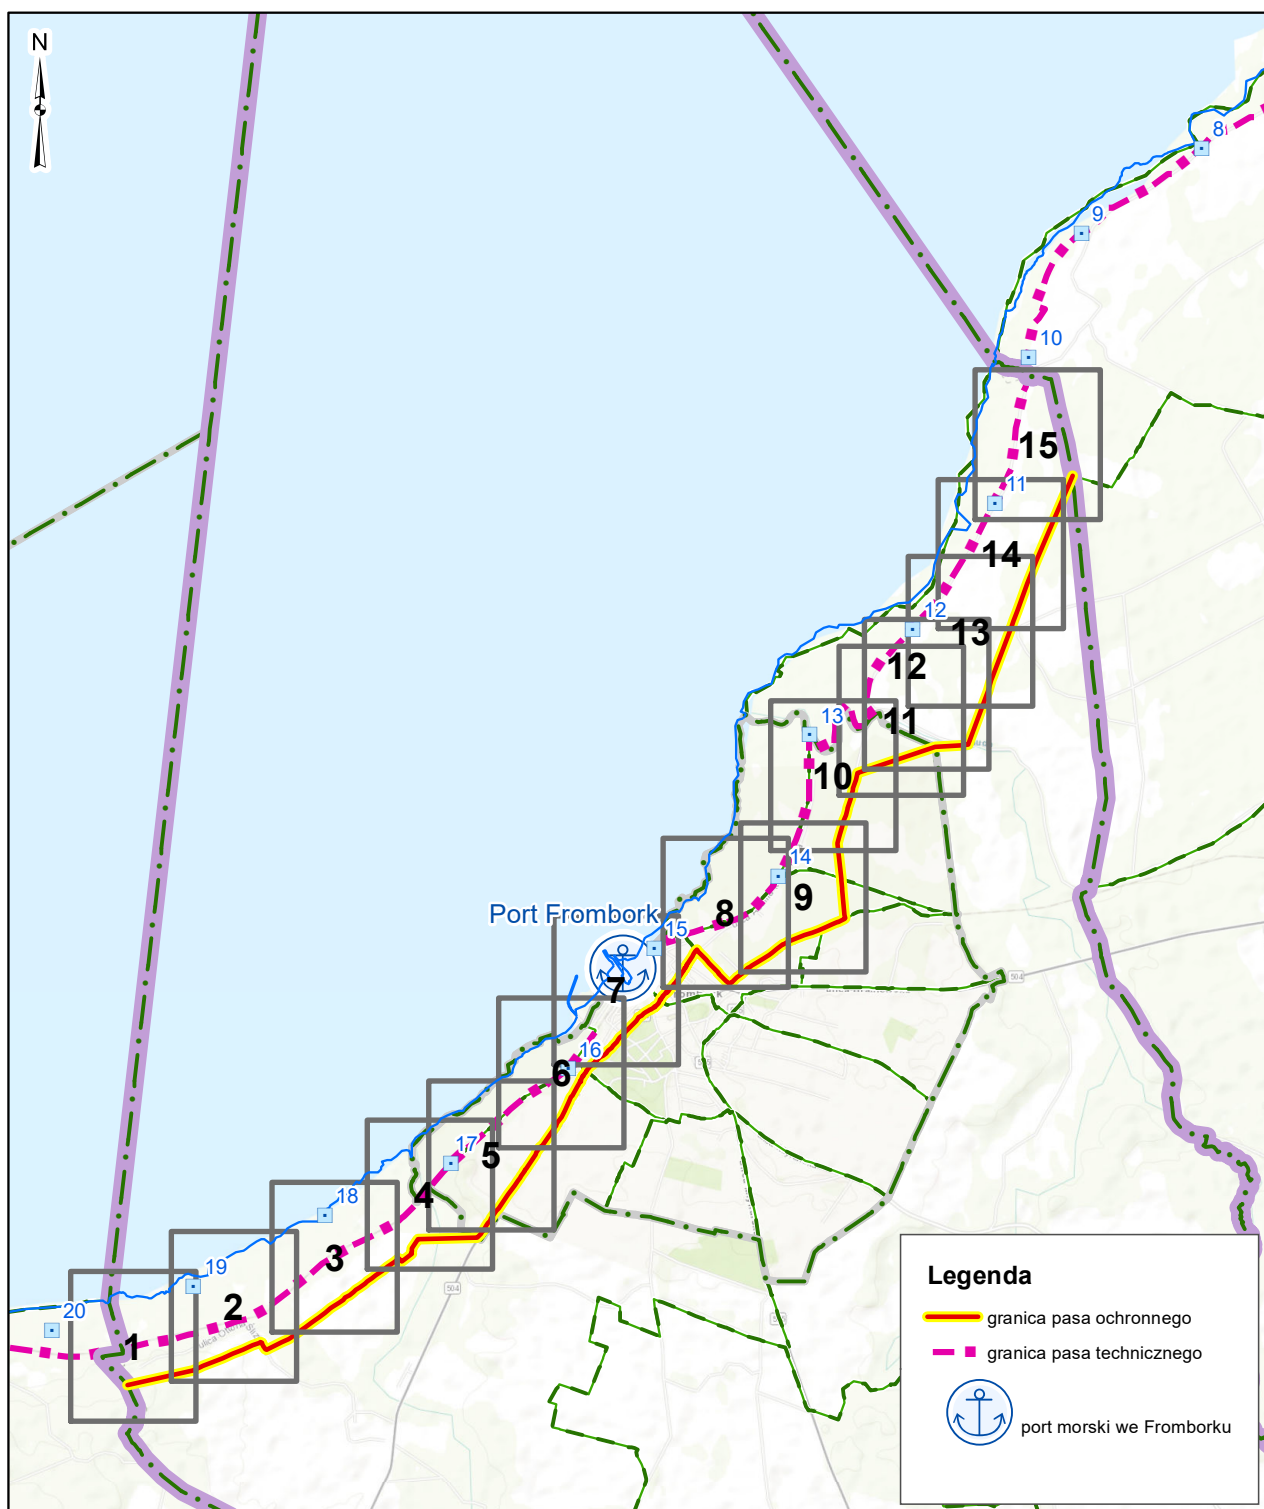


Granice pasa technicznego ustalono na mapach pozyskanych z państwowego zasobu geodezyjnego i kartograficznego. Dane z ewidencji gruntów i budynków są aktualne na listopad 2024 r.

Granica pasa ochronnego na terenie Miasta i Gminy Frombork


Skala 1:5 000

Arkusz nr 1

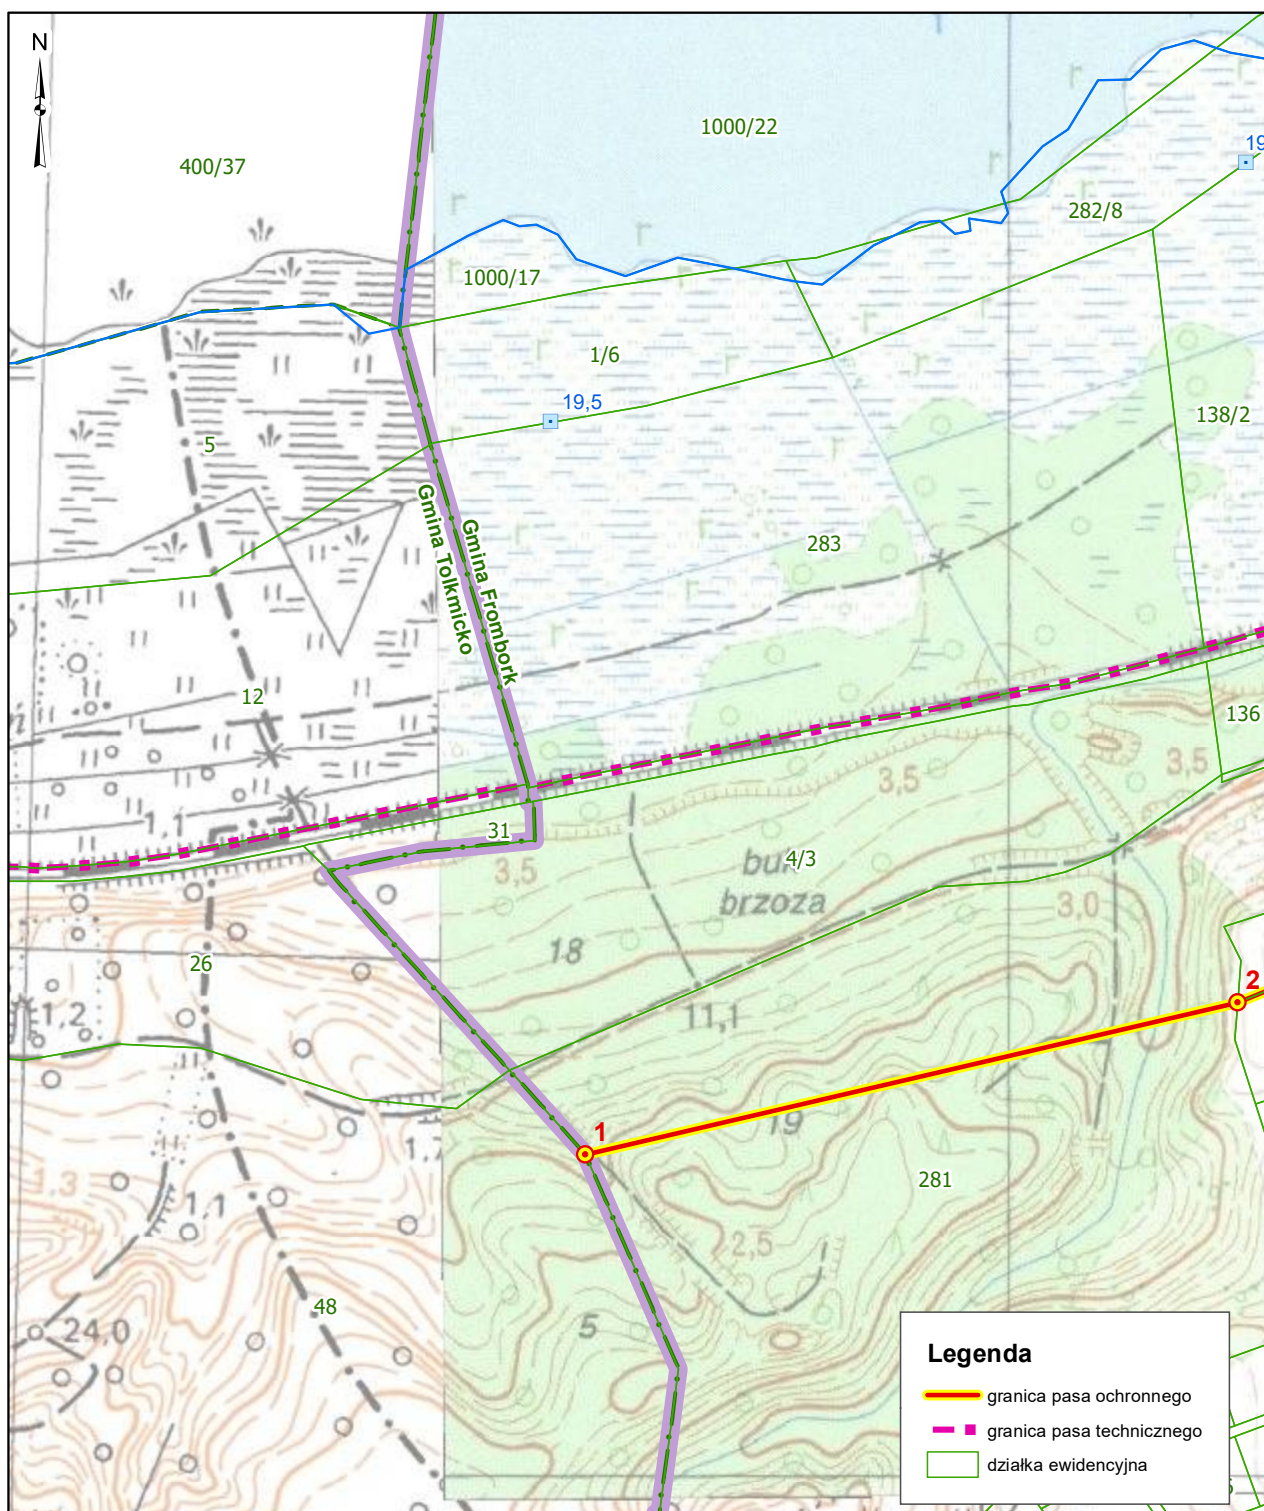

Granice pasa technicznego ustalono na mapach pozyskanych z państwowego zasobu geodezyjnego i kartograficznego. Dane z ewidencji gruntów i budynków są aktualne na listopad 2024 r.

Arkusz nr 2

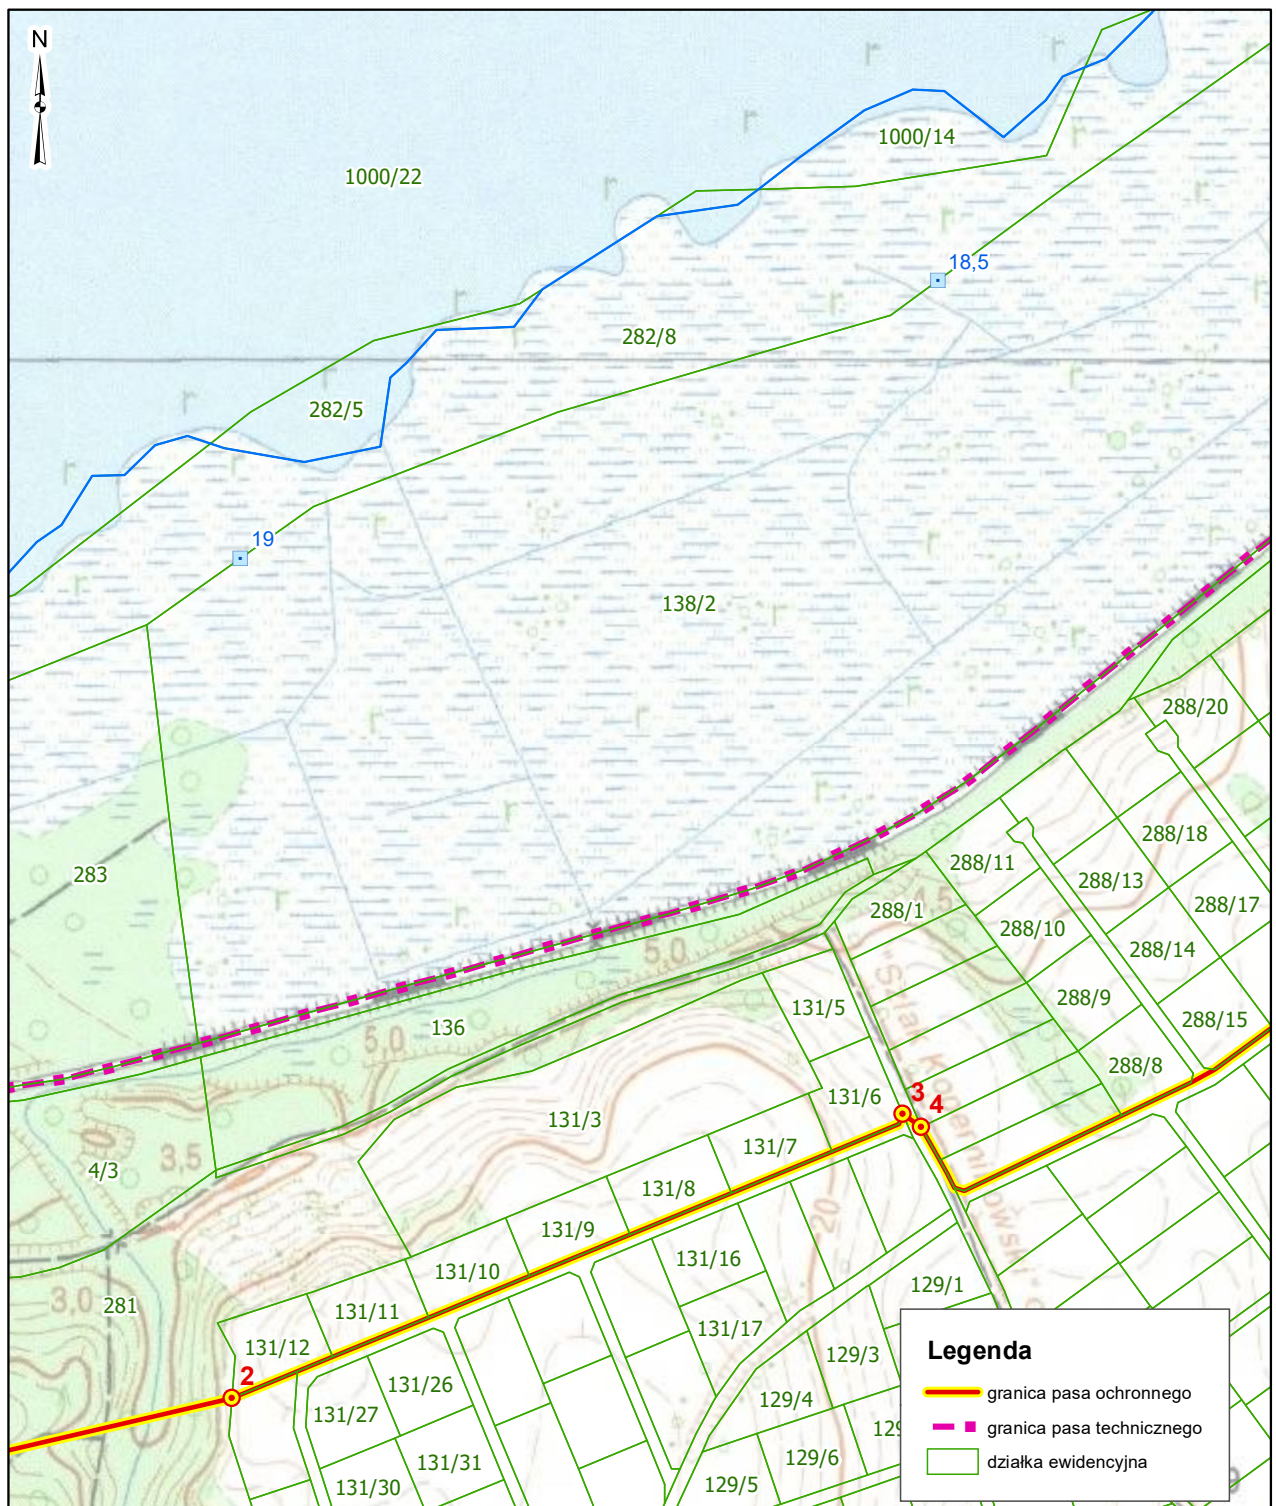


Granice pasa technicznego ustalono na mapach pozyskanych z państwowego zasobu geodezyjnego i kartograficznego. Dane z ewidencji gruntów i budynków są aktualne na listopad 2024 r.

Granica pasa ochronnego na terenie Miasta i Gminy Frombork

Skala 1:5 000

Arkusz nr 3

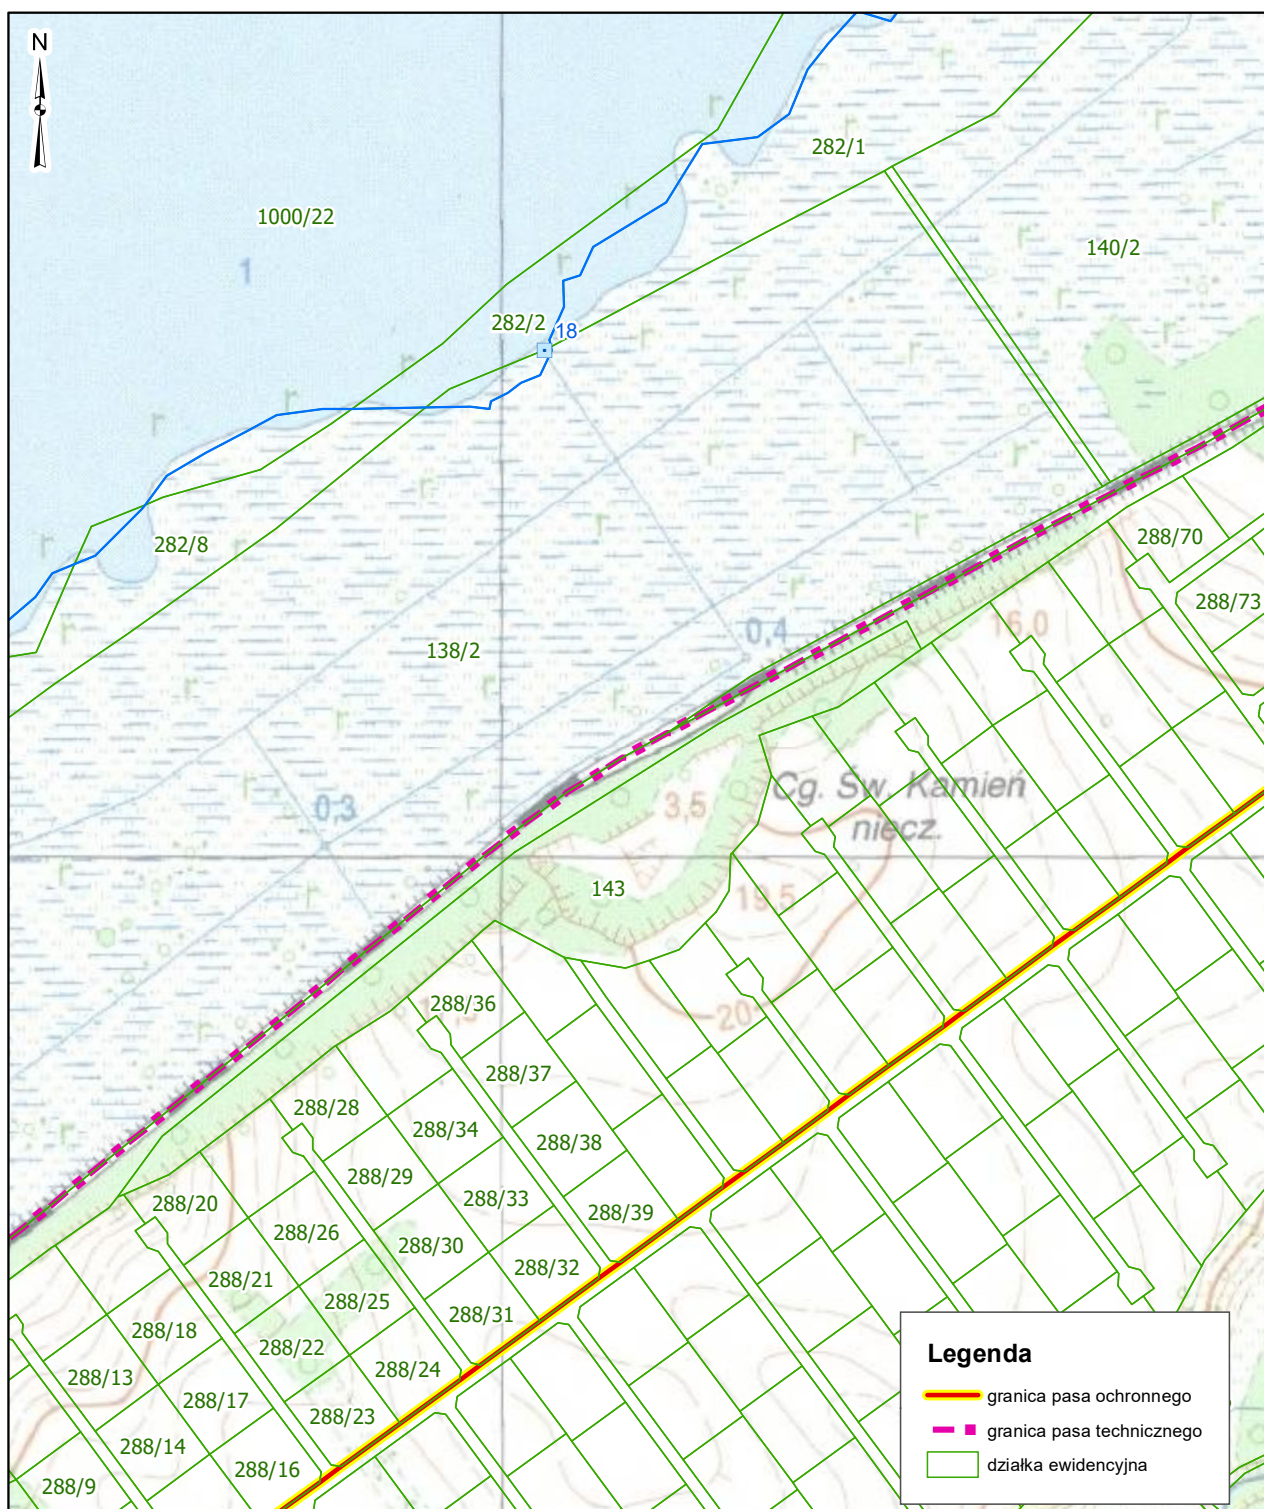


Granice pasa technicznego ustalono na mapach pozyskanych z państwowego zasobu geodezyjnego i kartograficznego. Dane z ewidencji gruntów i budynków są aktualne na listopad 2024 r.

Granica pasa ochronnego na terenie Miasta i Gminy Frombork

Skala 1:5 000

Arkusz nr 4

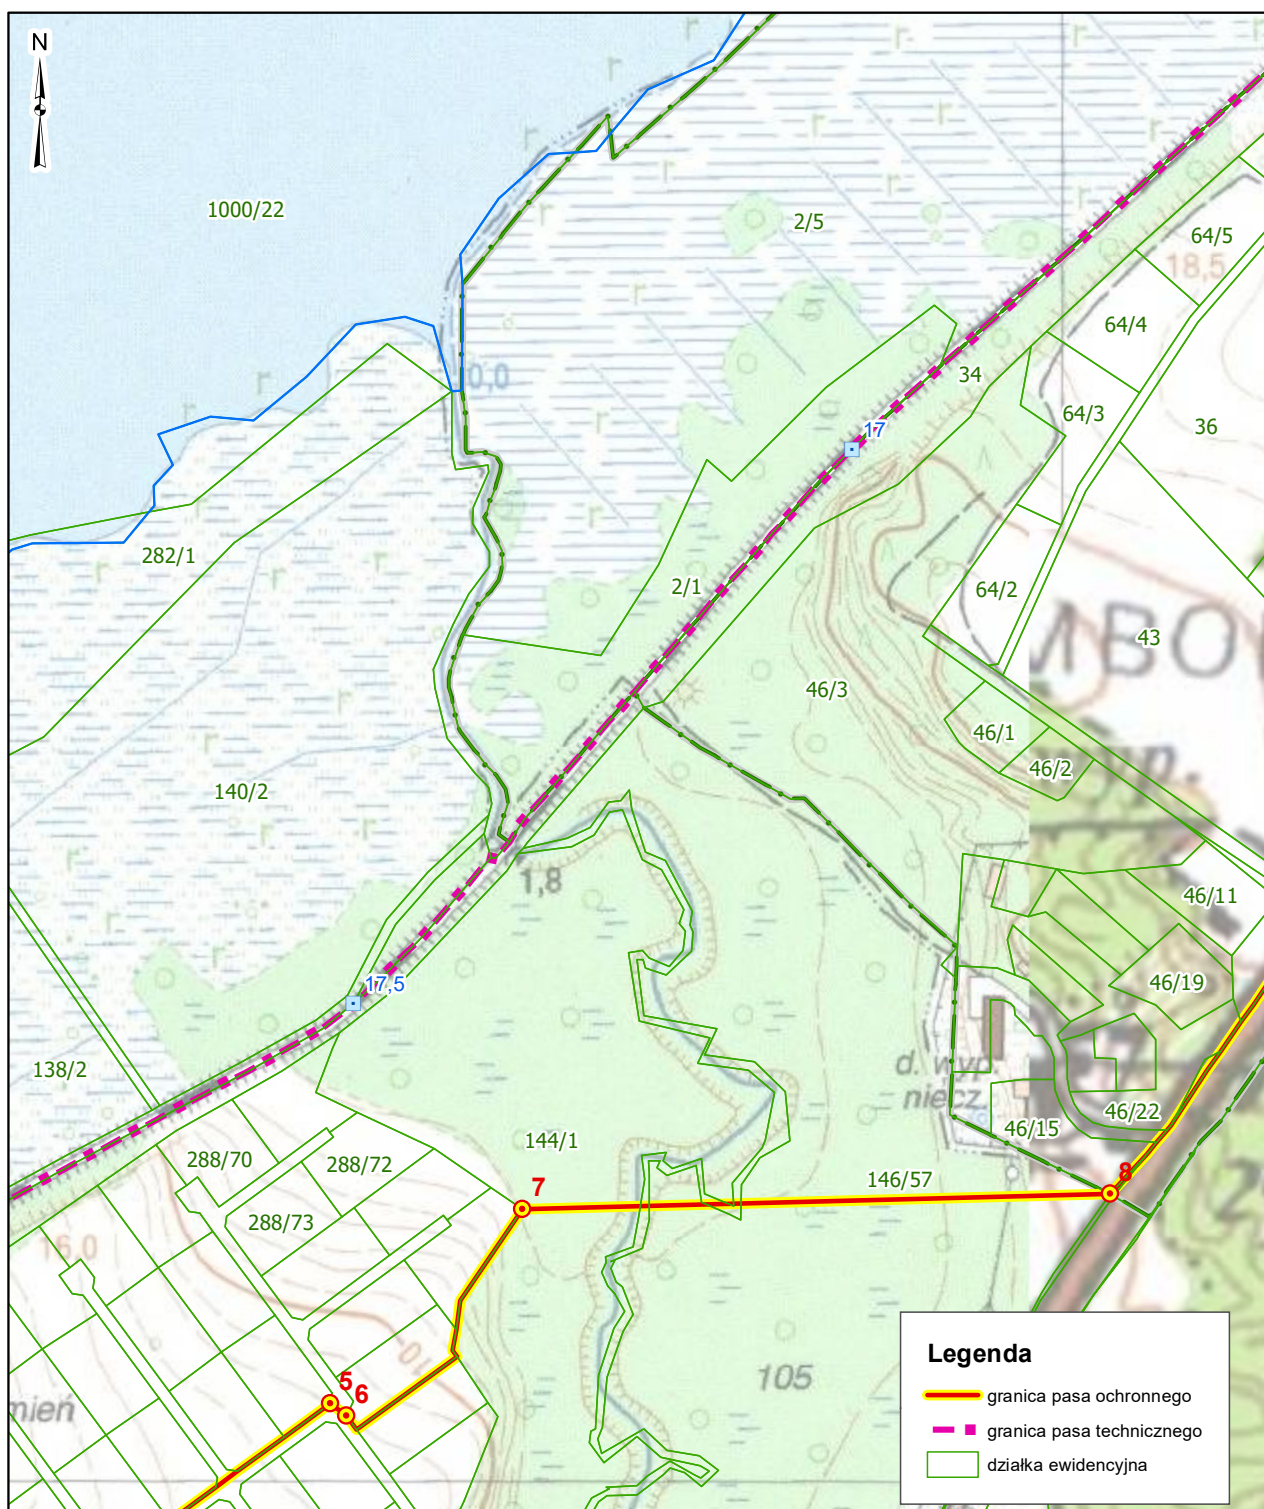


Granice pasa technicznego ustalono na mapach pozyskanych z państwowego zasobu geodezyjnego i kartograficznego. Dane z ewidencji gruntów i budynków są aktualne na listopad 2024 r.

Granica pasa ochronnego na terenie Miasta i Gminy Frombork

Skala 1:5 000

Arkusz nr 5

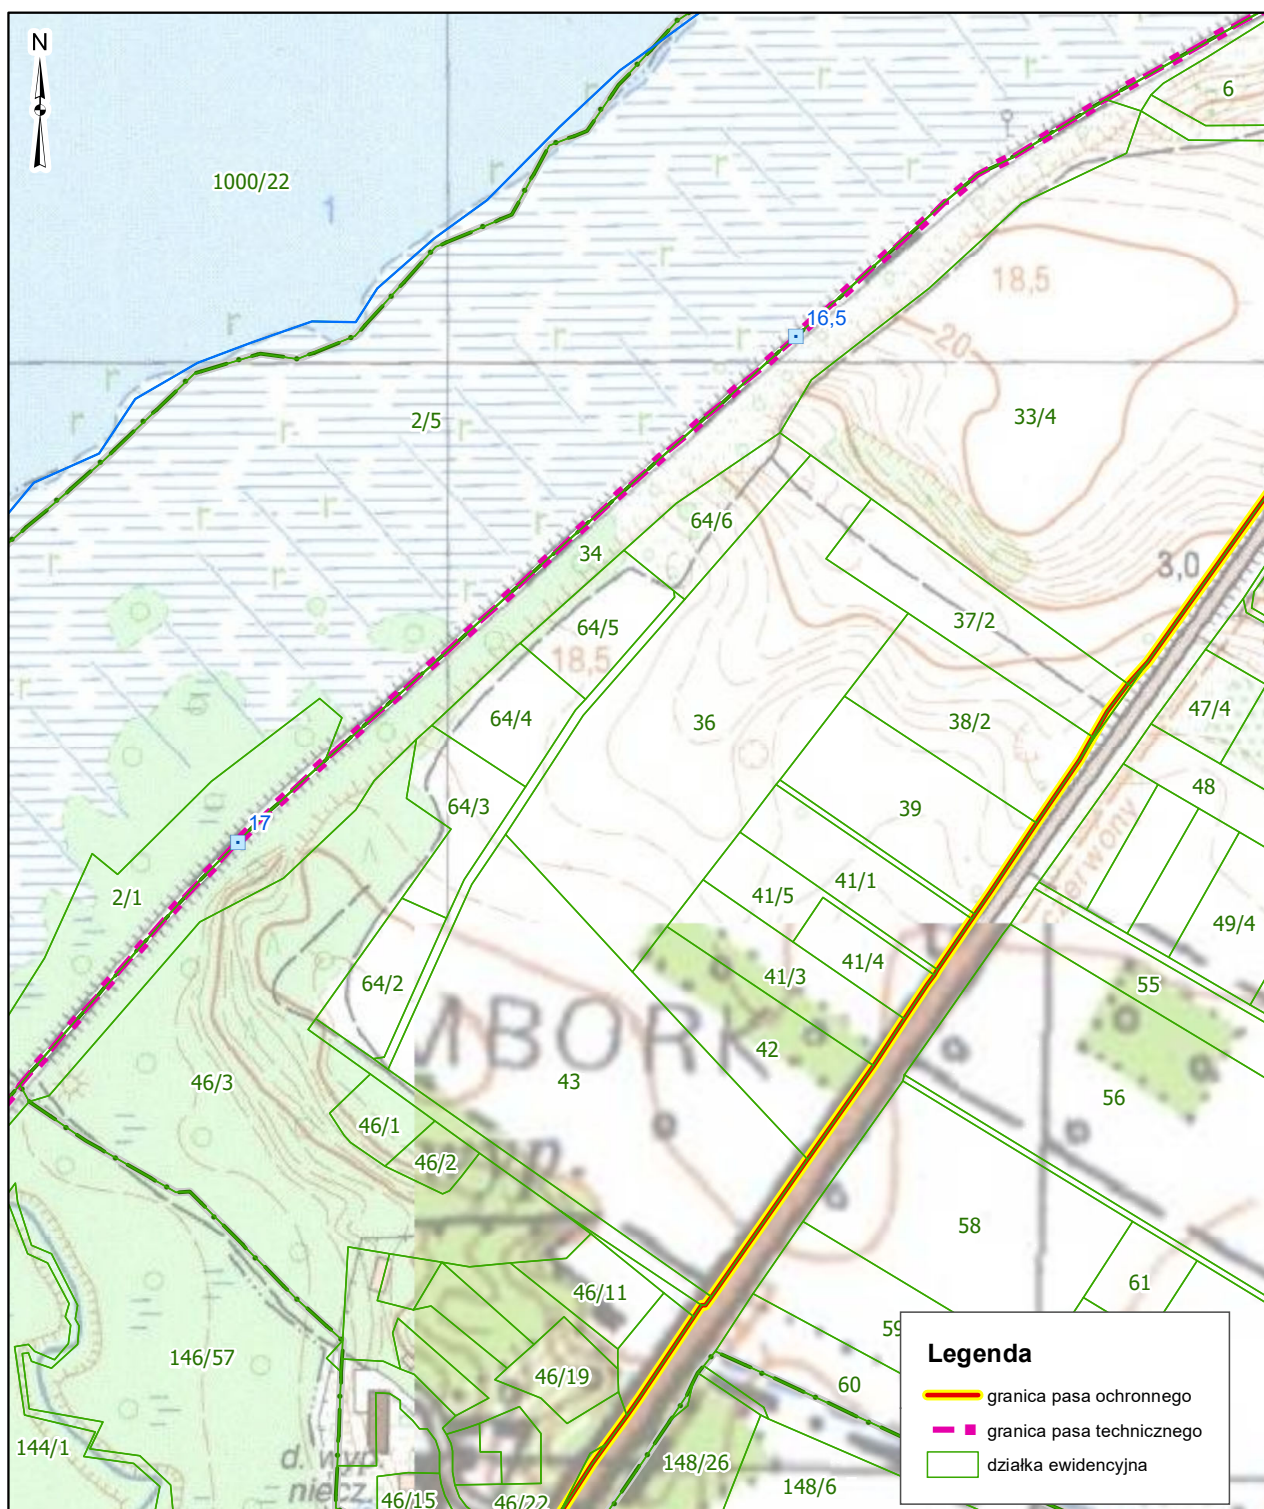


Granice pasa technicznego ustalono na mapach pozyskanych z państwowego zasobu geodezyjnego i kartograficznego. Dane z ewidencji gruntów i budynków są aktualne na listopad 2024 r.

Granica pasa ochronnego na terenie Miasta i Gminy Frombork

Skala 1:5 000

Arkusz nr 6

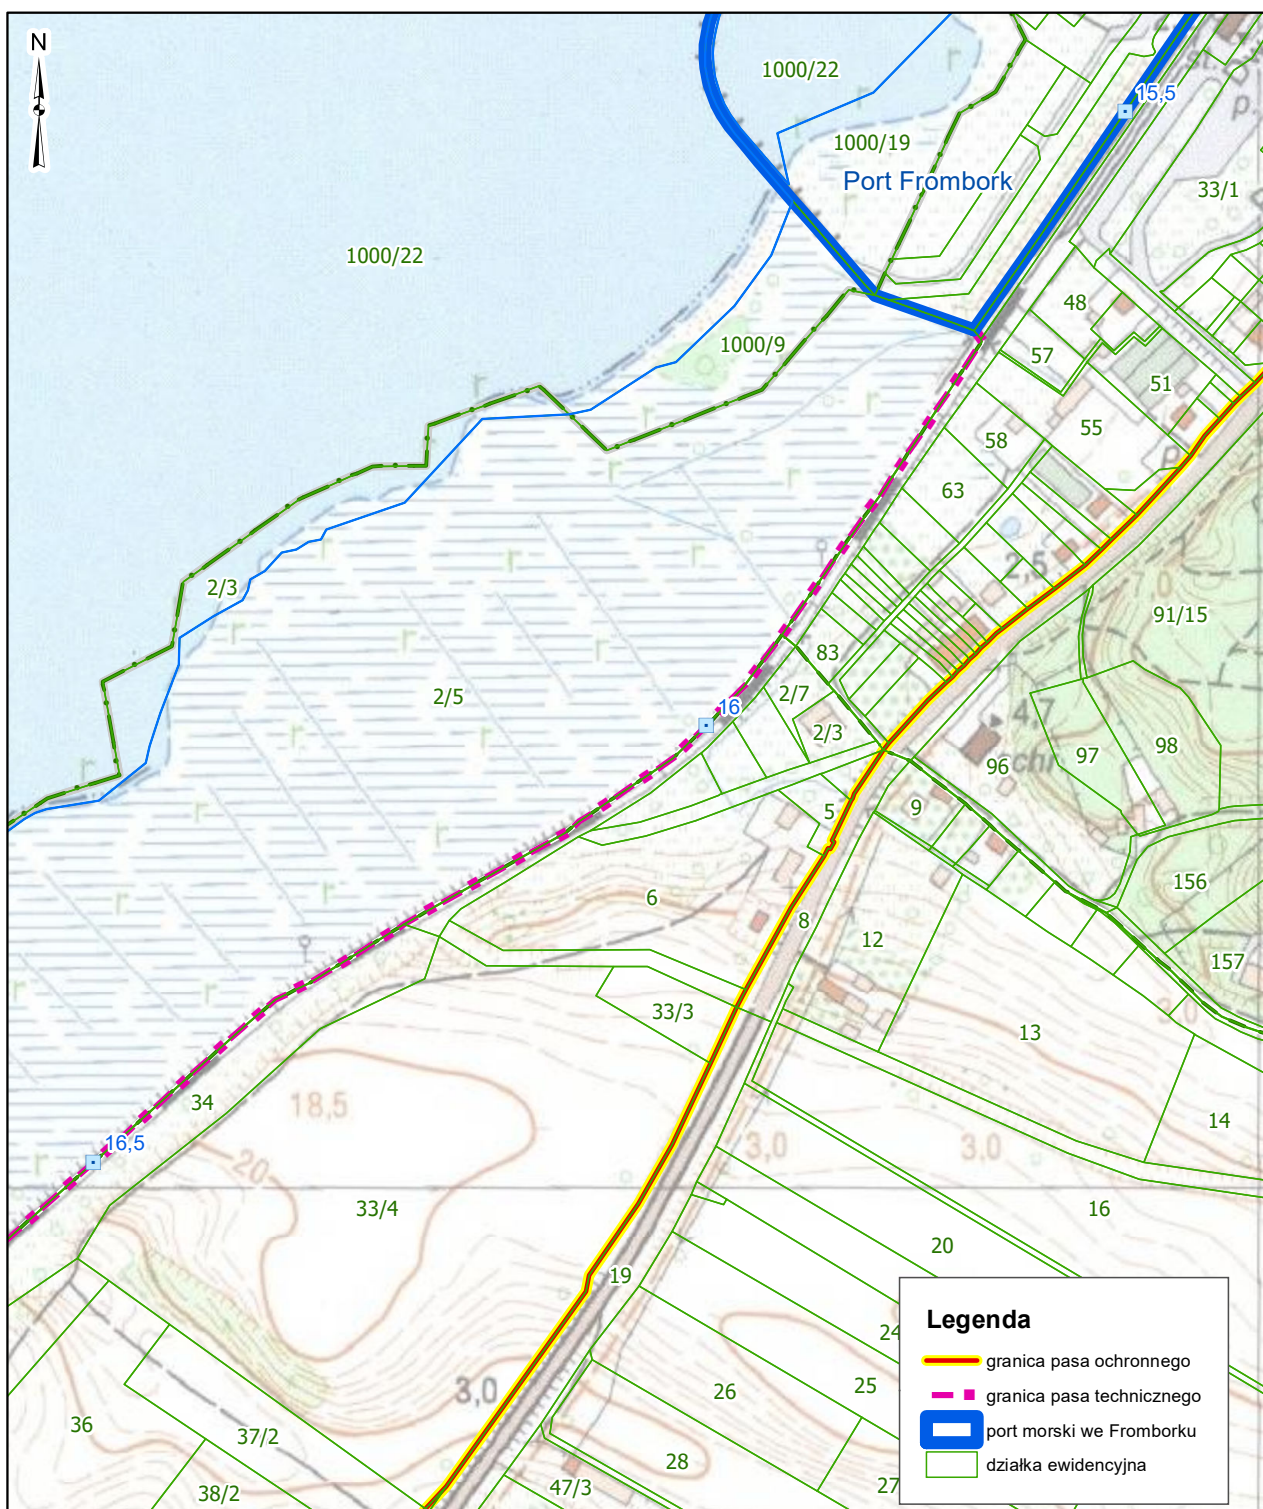


Granice pasa technicznego ustalono na mapach pozyskanych z państwowego zasobu geodezyjnego i kartograficznego. Dane z ewidencji gruntów i budynków są aktualne na listopad 2024 r.

Granica pasa ochronnego na terenie Miasta i Gminy Frombork

Skala 1:5 000

Arkusz nr 8

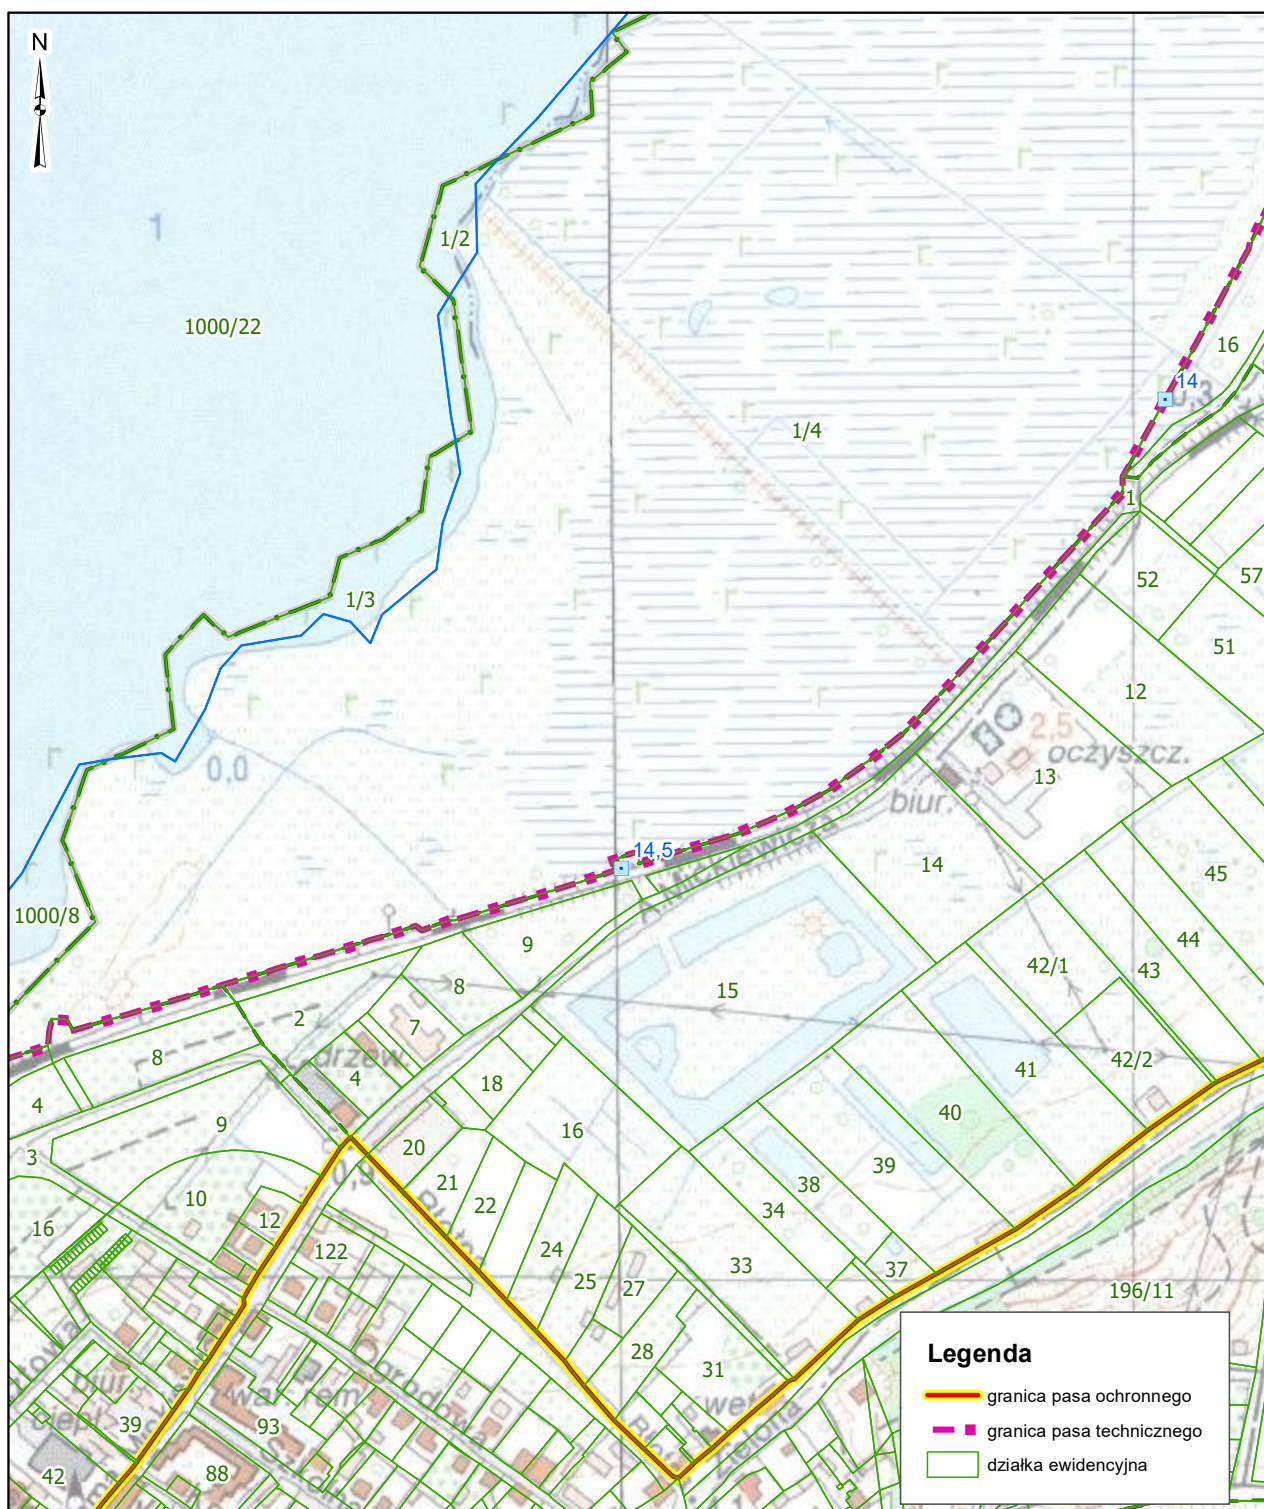


Granice pasa technicznego ustalono na mapach pozyskanych z państwowego zasobu geodezyjnego i kartograficznego. Dane z ewidencji gruntów i budynków są aktualne na listopad 2024 r.

Granica pasa ochronnego na terenie Miasta i Gminy Frombork

Skala 1:5 000

Arkusz nr 9

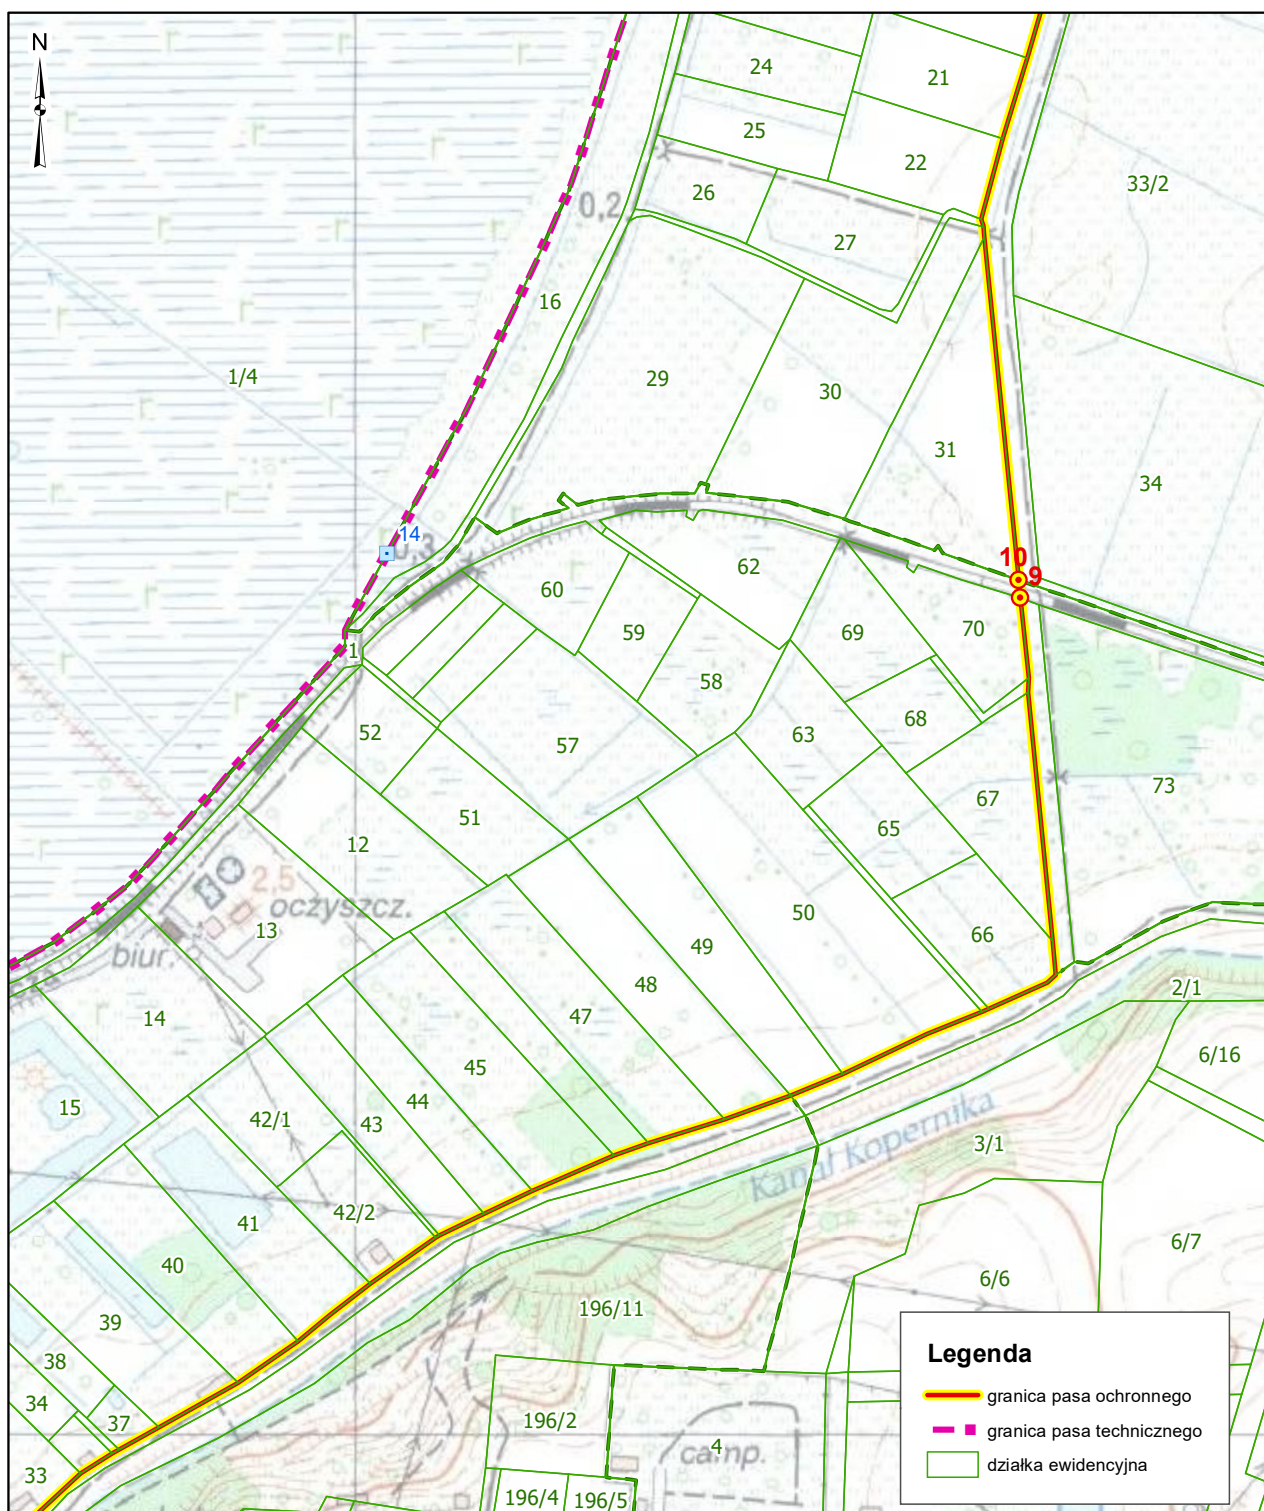


Granicę pasa technicznego ustalono na mapach pozyskanych z państwowego zasobu geodezyjnego i kartograficznego. Dane z ewidencji gruntów i budynków są aktualne na listopad 2024 r.

Granica pasa ochronnego na terenie Miasta i Gminy Frombork

Skala 1:5 000

Arkusz nr 10

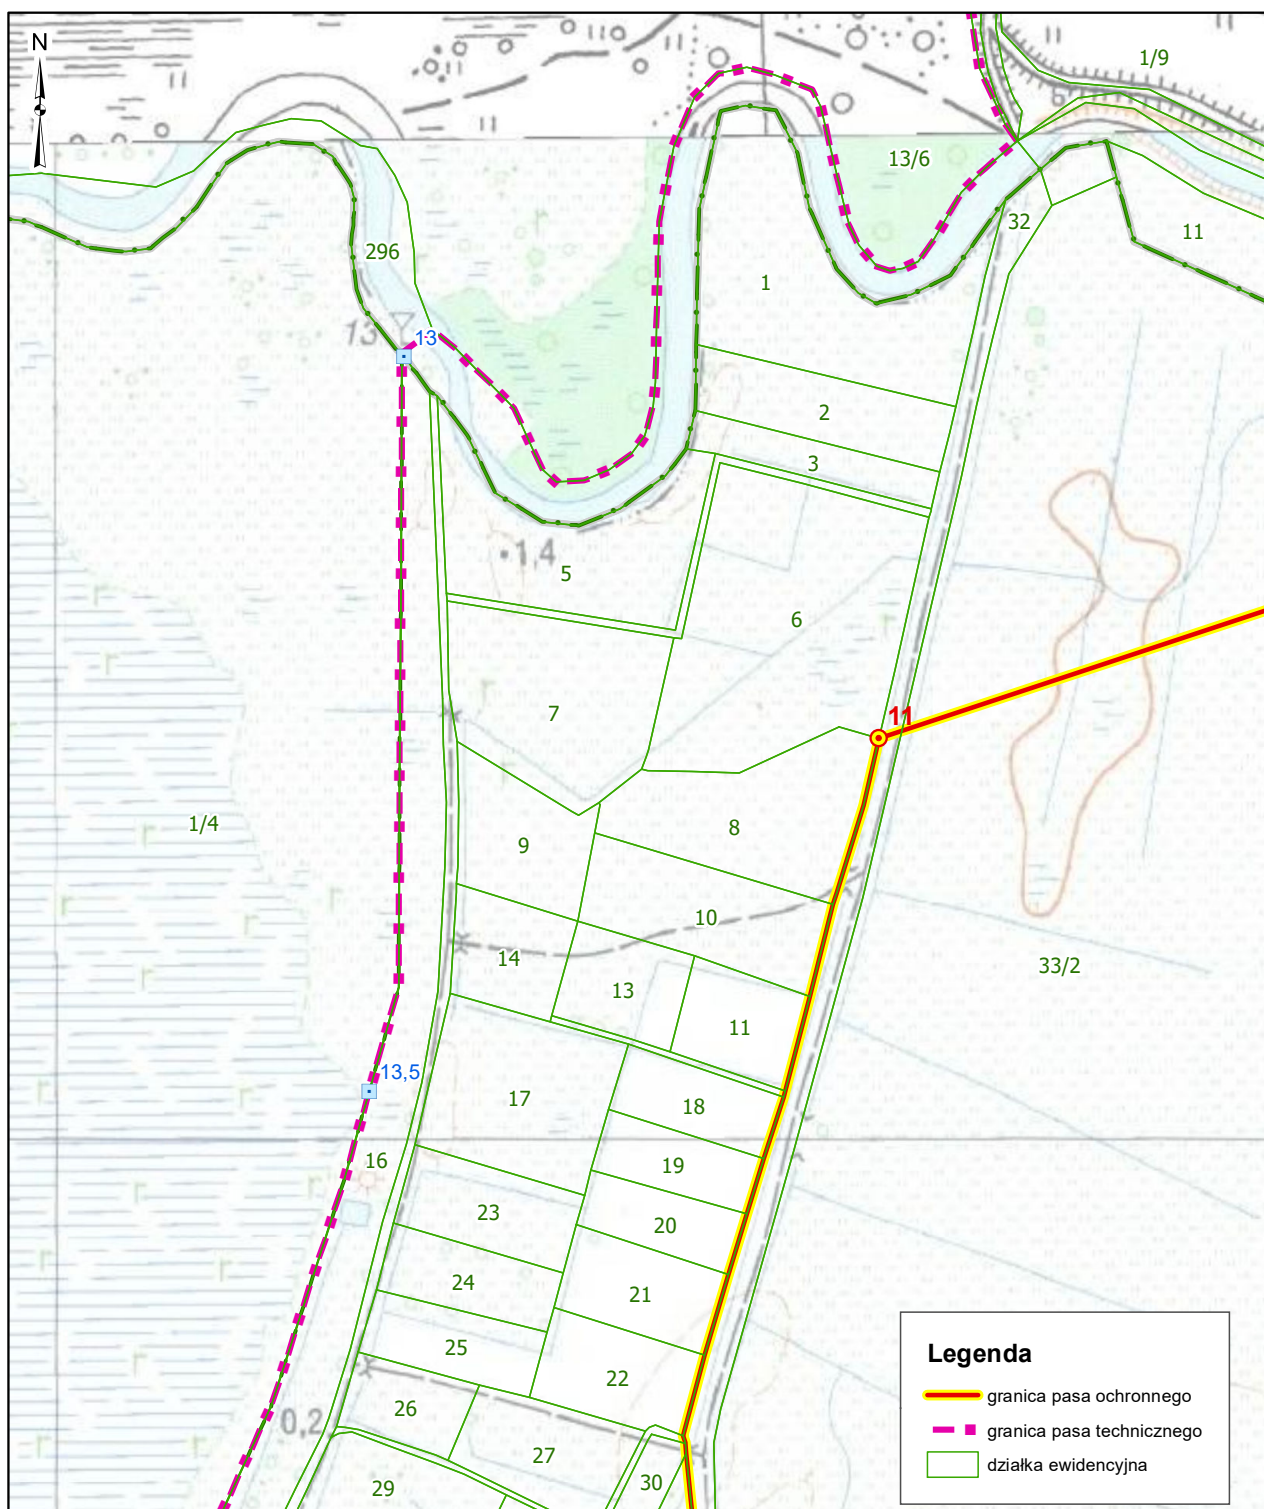


Granicę pasa technicznego ustalono na mapach pozyskanych z państwowego zasobu geodezyjnego i kartograficznego. Dane z ewidencji gruntów i budynków są aktualne na listopad 2024 r.

Granica pasa ochronnego na terenie Miasta i Gminy Frombork

Skala 1:5 000

Arkusz nr 11

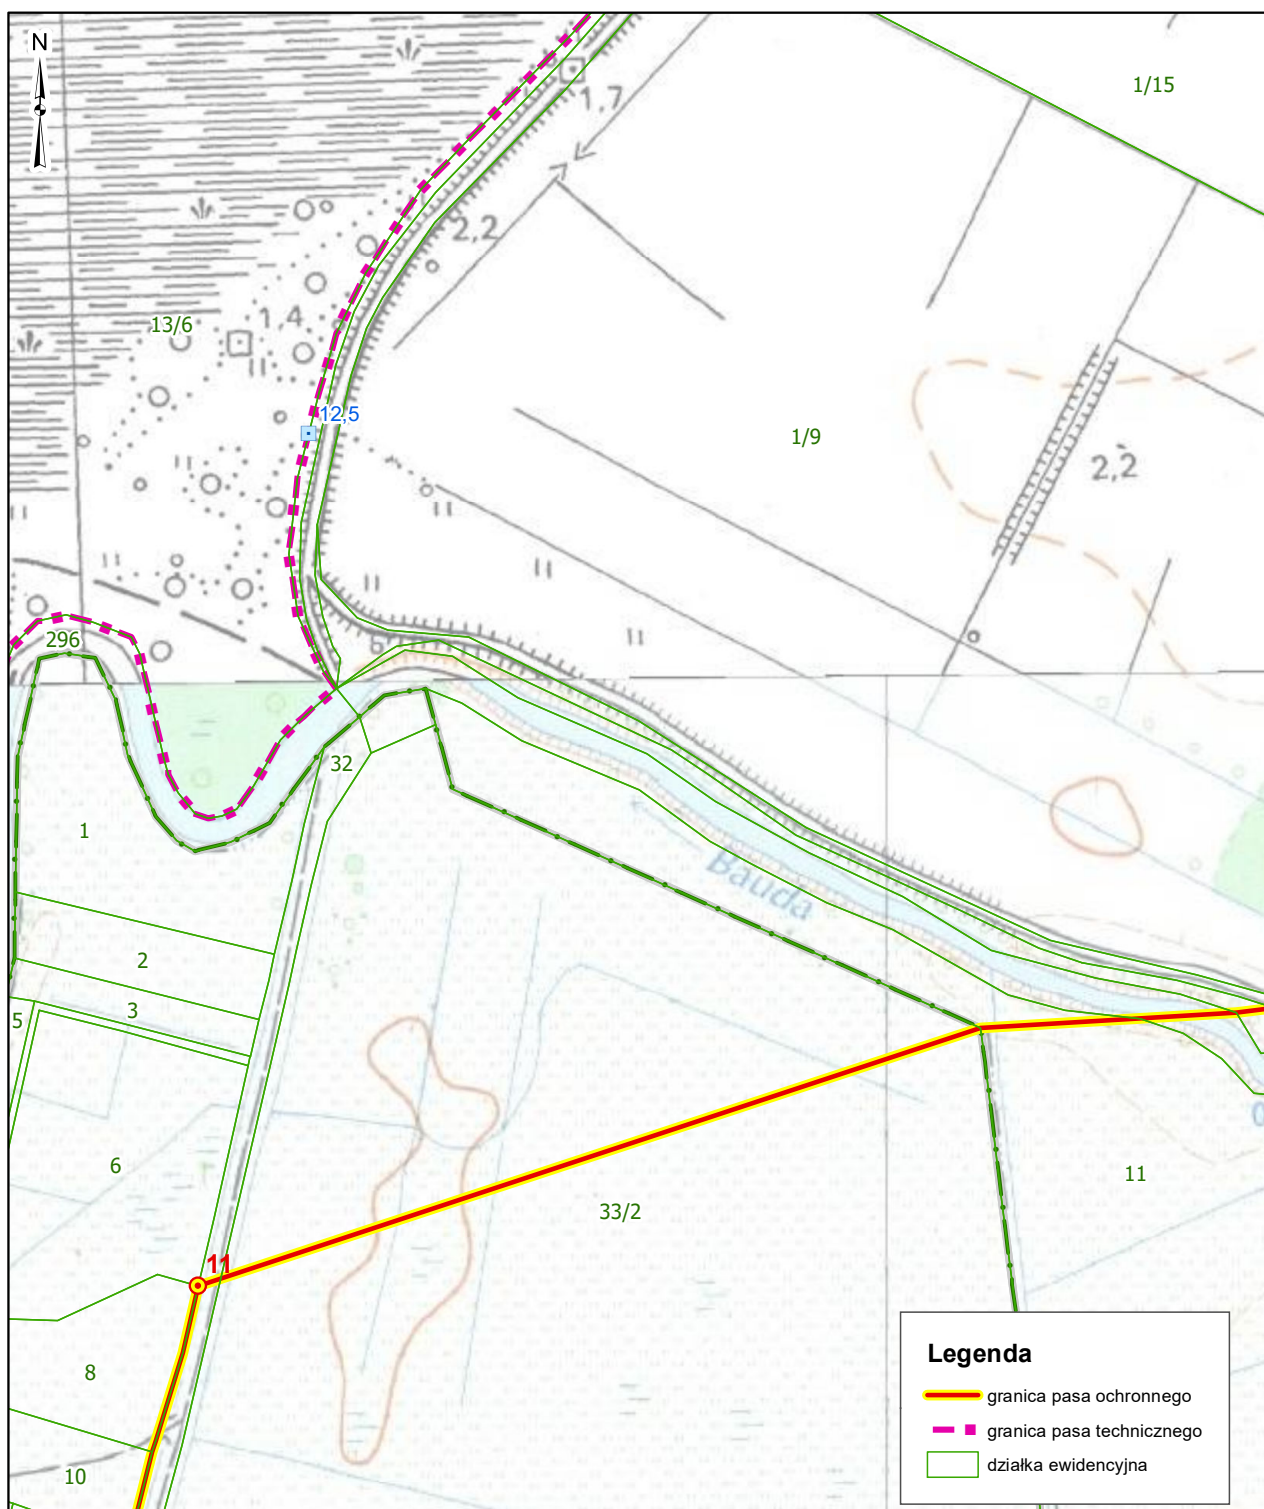


Granice pasa technicznego ustalono na mapach pozyskanych z państwowego zasobu geodezyjnego i kartograficznego. Dane z ewidencji gruntów i budynków są aktualne na listopad 2024 r.

Granica pasa ochronnego na terenie Miasta i Gminy Frombork

Skala 1:5 000

Arkusz nr 12

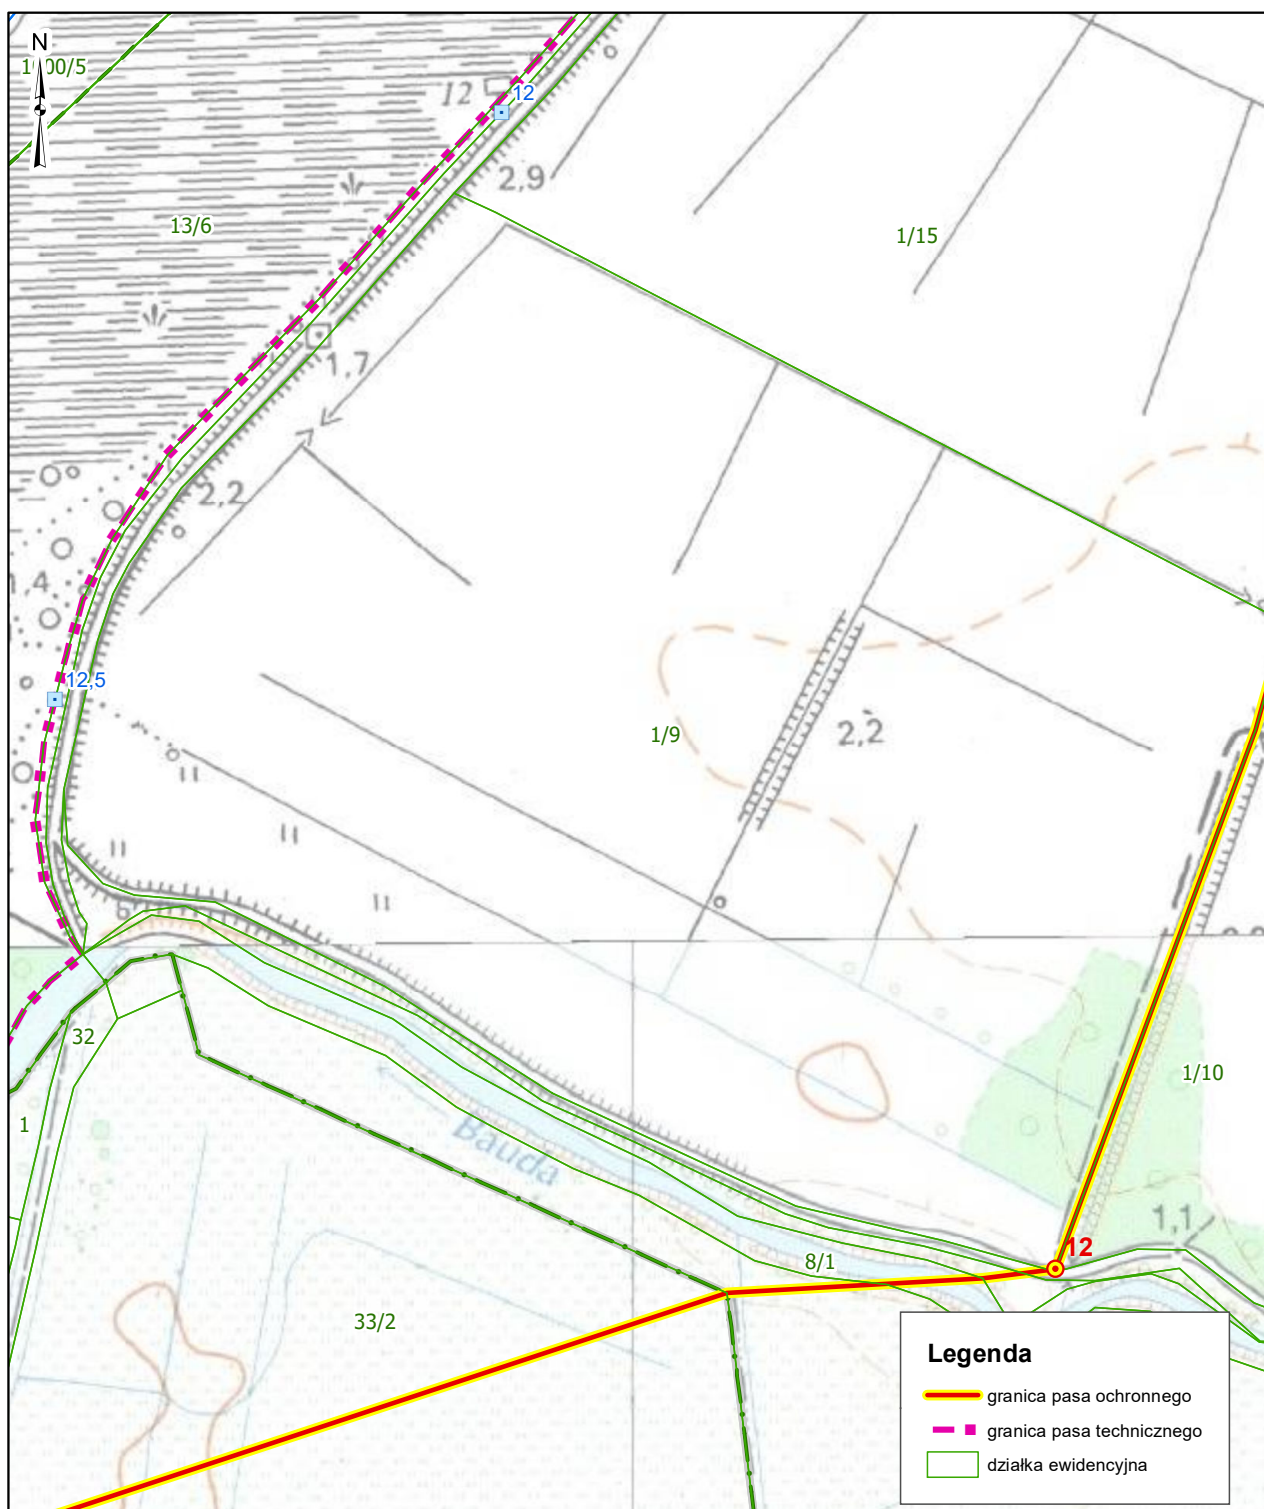


Granicę pasa technicznego ustalono na mapach pozyskanych z państwowego zasobu geodezyjnego i kartograficznego. Dane z ewidencji gruntów i budynków są aktualne na listopad 2024 r.

Granica pasa ochronnego na terenie Miasta i Gminy Frombork

Skala 1:5 000

Arkusz nr 13

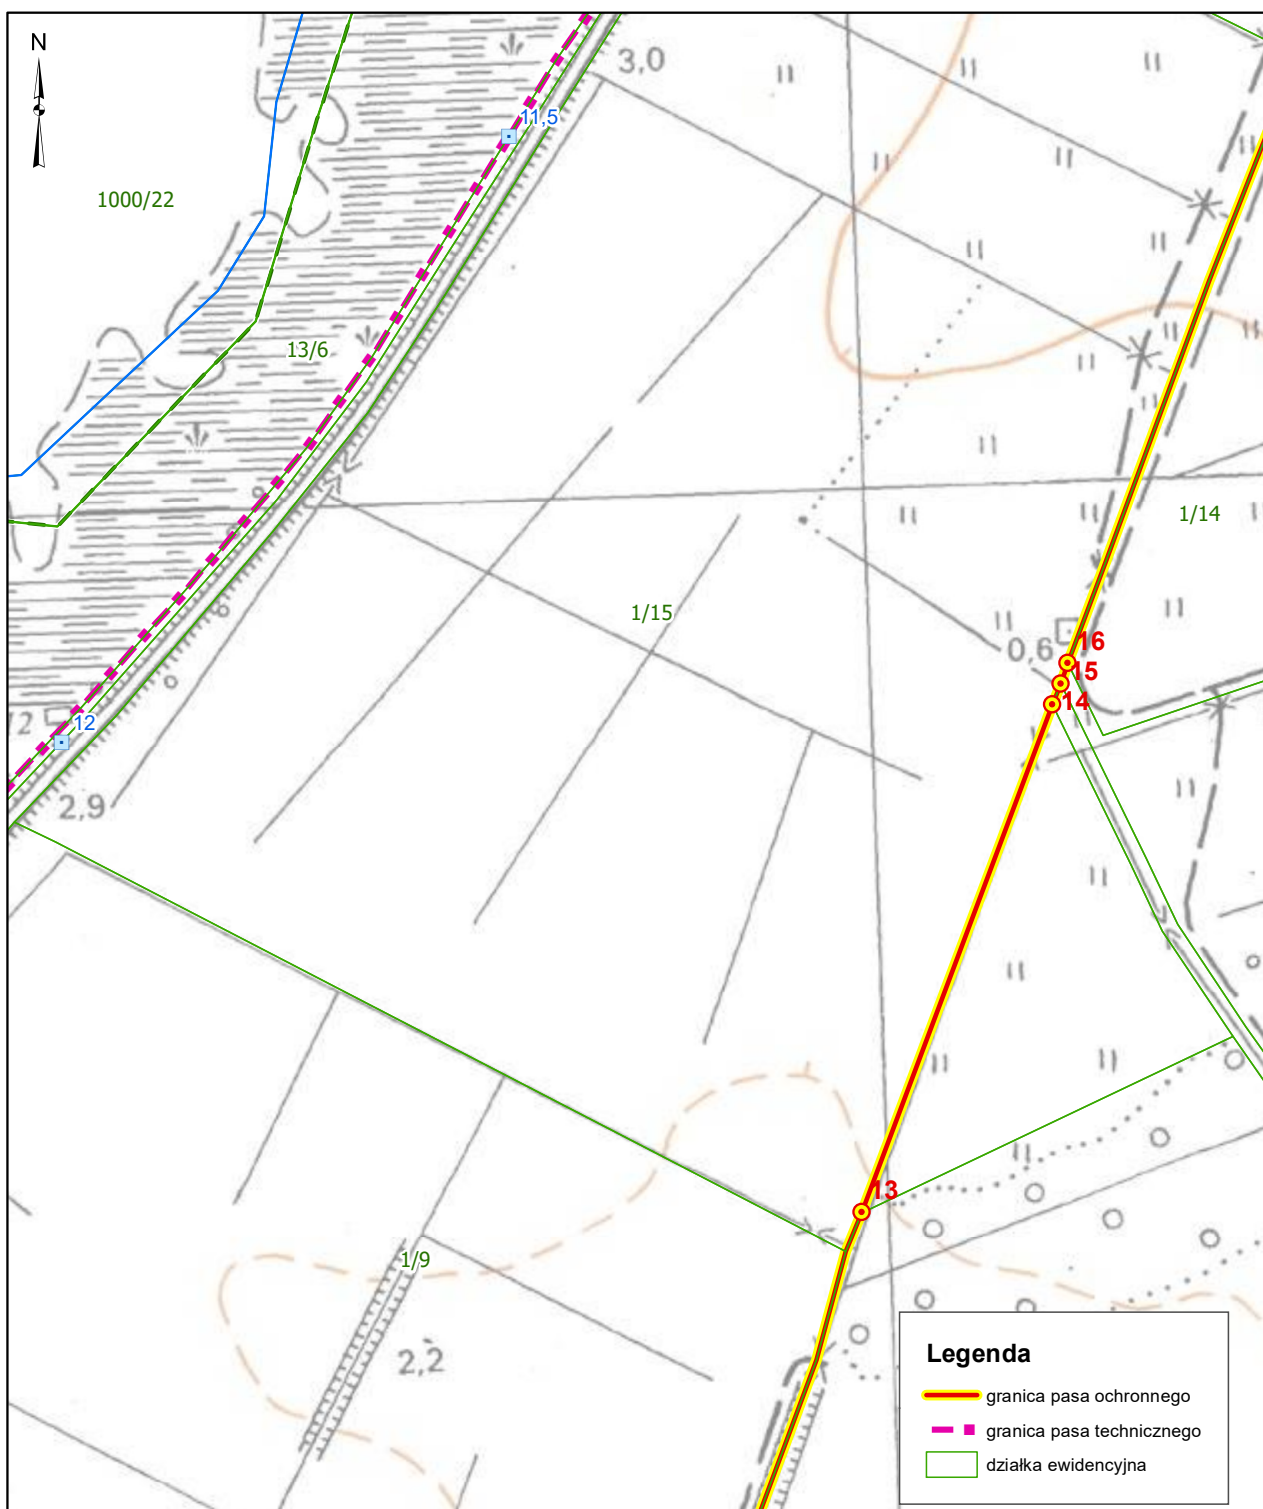


Granice pasa technicznego ustalono na mapach pozyskanych z państwowego zasobu geodezyjnego i kartograficznego. Dane z ewidencji gruntów i budynków są aktualne na listopad 2024 r.

Granica pasa ochronnego na terenie Miasta i Gminy Frombork

Skala 1:5 000

Arkusz nr 14

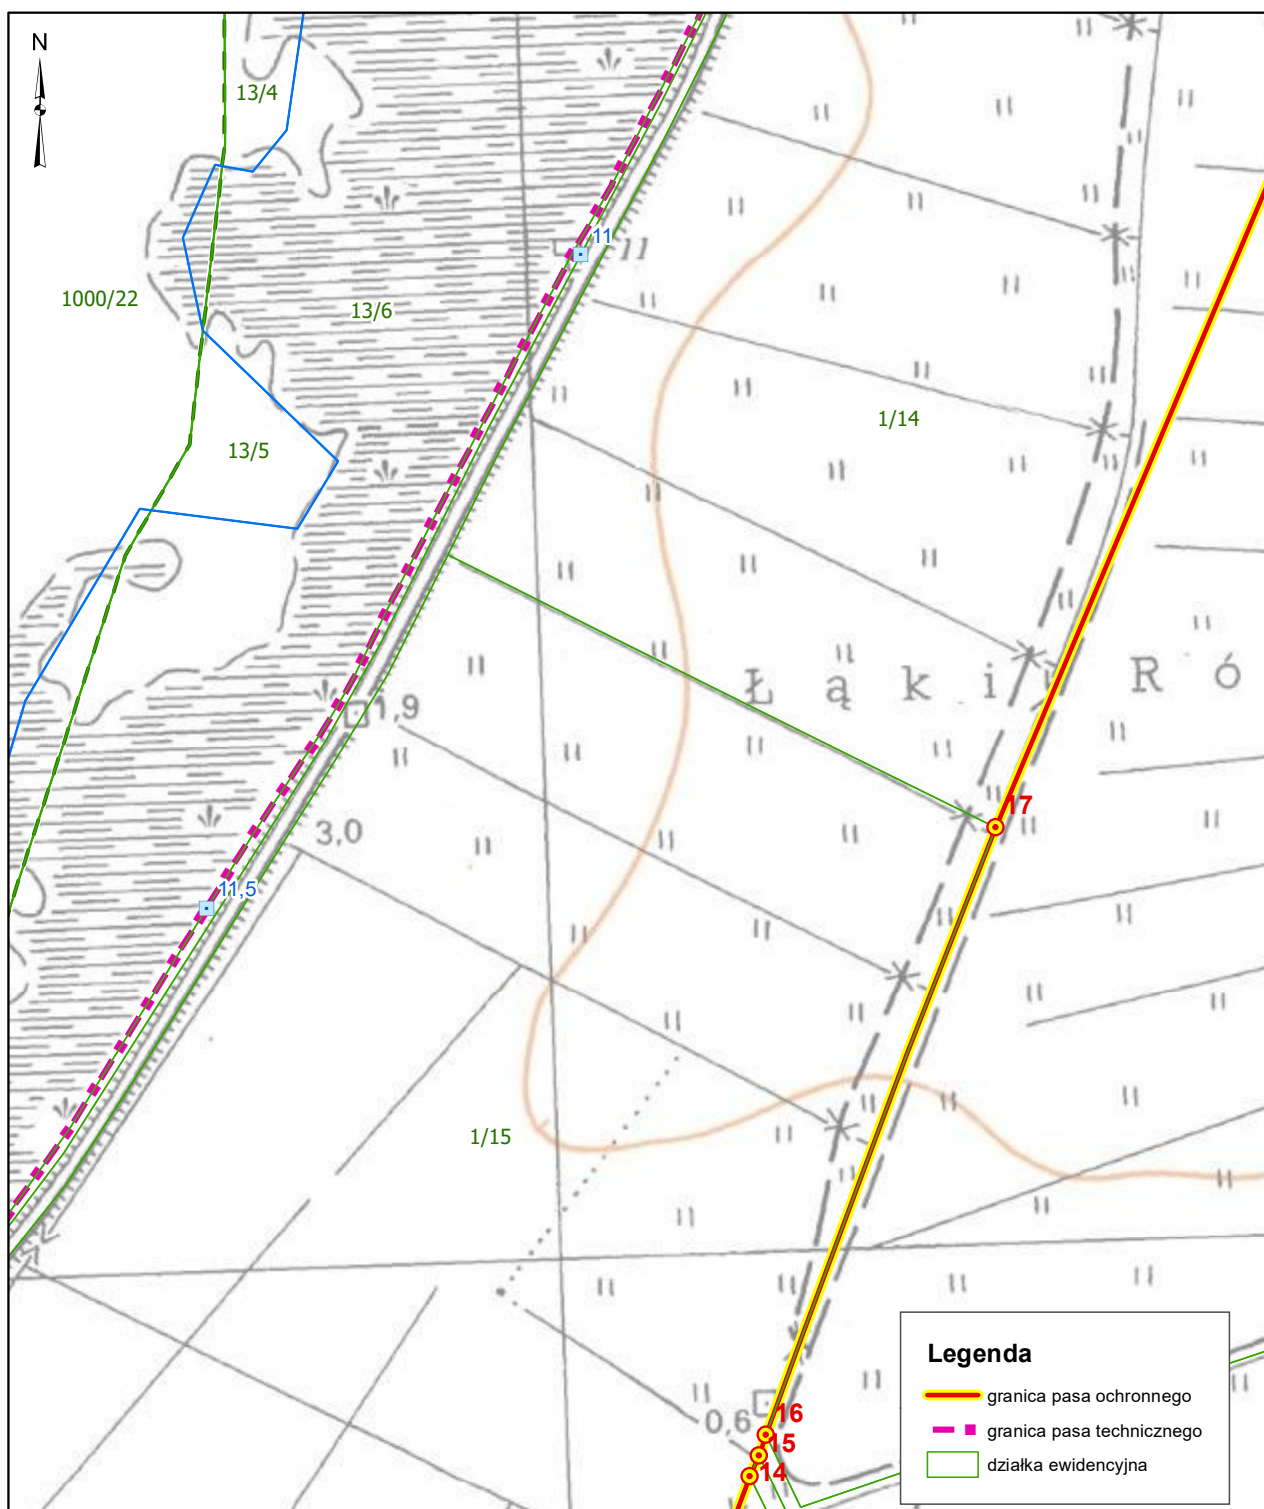


Granice pasa technicznego ustalono na mapach pozyskanych z państwowego zasobu geodezyjnego i kartograficznego. Dane z ewidencji gruntów i budynków są aktualne na listopad 2024 r.

Granica pasa ochronnego na terenie Miasta i Gminy Frombork

Skala 1:5 000

Arkusz nr 15

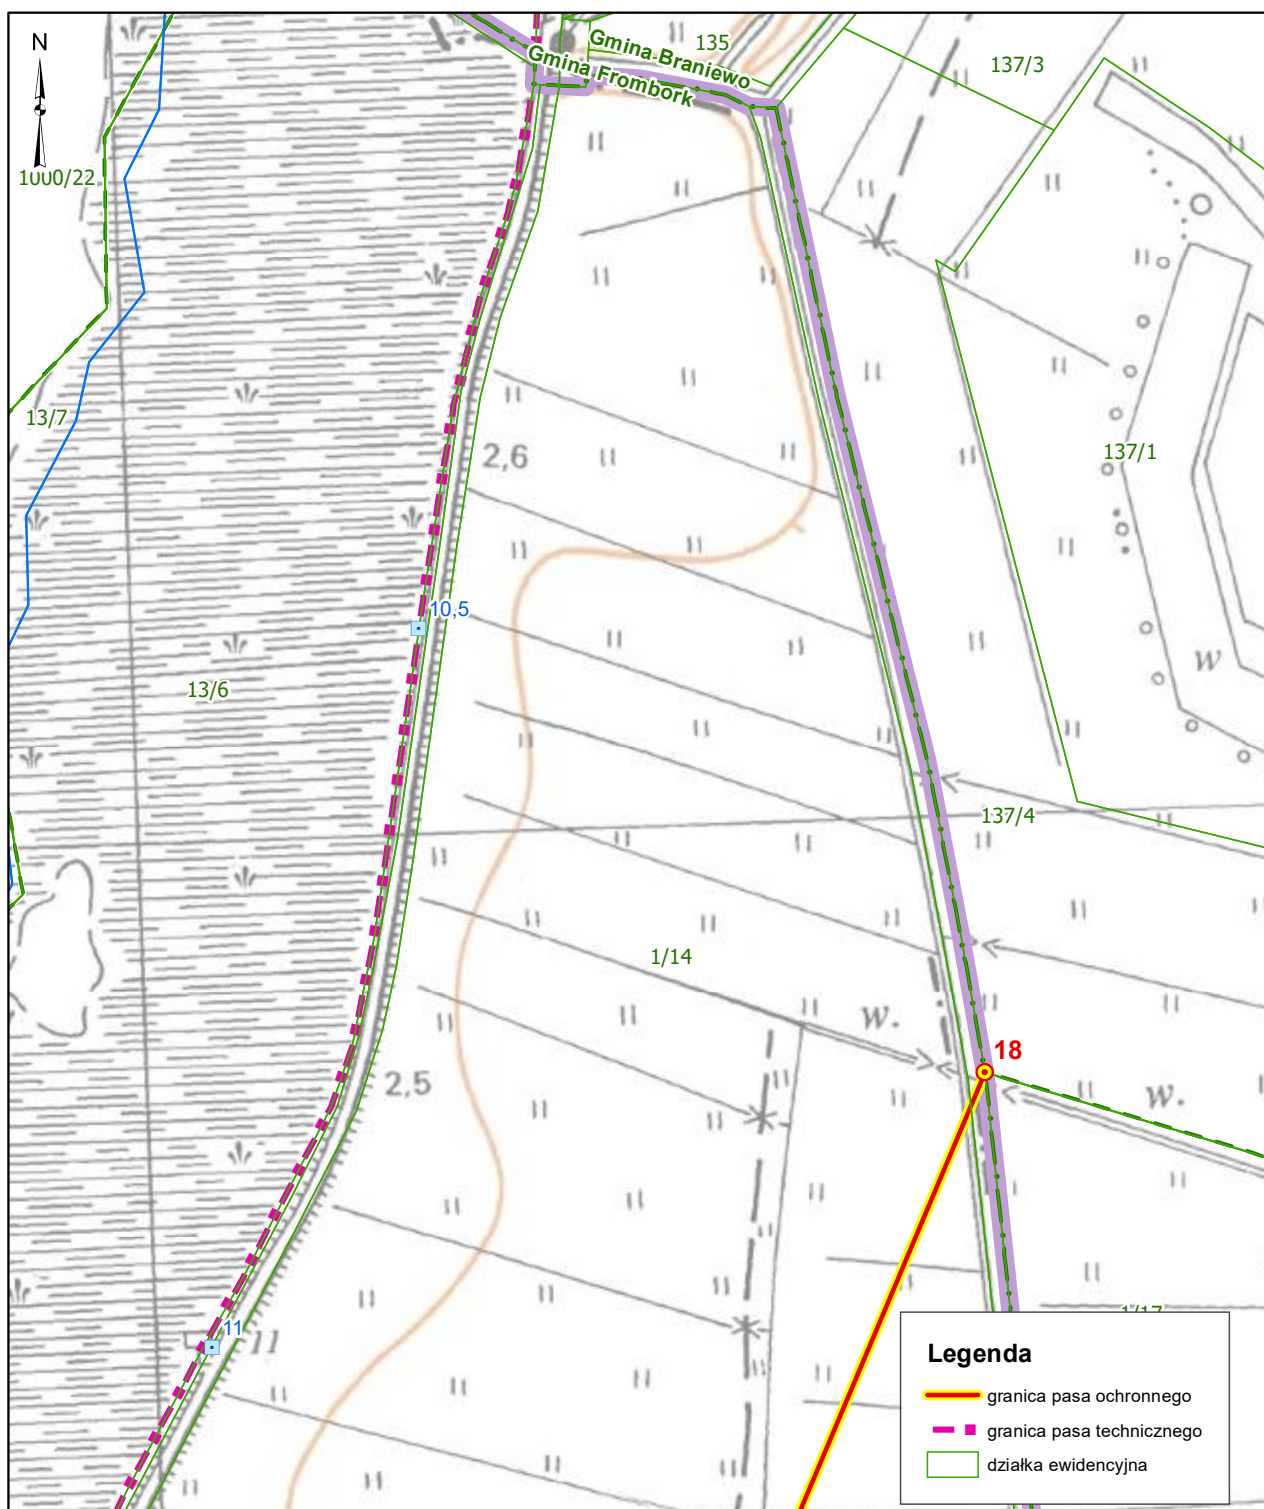

Granice pasa technicznego ustalono na mapach pozyskanych z państwowego zasobu geodezyjnego i kartograficznego. Dane z ewidencji gruntów i budynków są aktualne na listopad 2024 r.