



DZIENNIK URZĘDOWY

WOJEWÓDZTWA WARMIŃSKO-MAZURSKIEGO

Olsztyn, dnia środa, 16 lipca 2025 r.

Poz. 2859

UCHWAŁA NR XXI-156/2025 RADY MIEJSKIEJ W OLSZTYNKU

z dnia 5 czerwca 2025 r.

w sprawie uchwalenia miejscowego planu zagospodarowania przestrzennego miasta Olsztynka dla terenów przy ul. Jagielly

Na podstawie art. 20 ust. 1 ustawy z dnia 27 marca 2003 roku o planowaniu i zagospodarowaniu przestrzennym (Dz. U. z 2024 r. poz. 1130 z późn. zm.¹⁾), w związku z art. 64 ust. 2 ustawy z dnia 7 lipca 2023 r. o zmianie ustawy o planowaniu i zagospodarowaniu przestrzennym oraz niektórych innych ustaw (Dz. U. z 2023 r. poz. 1688) oraz art. 18 ust. 2 pkt 5 i art. 40 ust. 1 ustawy z dnia 8 marca 1990 r. o samorządzie gminnym (Dz. U. z 2024 r. poz. 1465 z późn. zm.²⁾) oraz uchwałą Nr LXVII-643/2024 Rady Miejskiej w Olsztynku z dnia 28 marca 2024 r. w sprawie przystąpienia do sporządzenia miejscowego planu zagospodarowania przestrzennego miasta Olsztynka dla terenów przy ul. Jagielly oraz po stwierdzeniu, że plan miejscowy nie narusza ustaleń Studium uwarunkowań i kierunków zagospodarowania przestrzennego gminy Olsztynka przyjętego uchwałą Nr XXXIX-348/2017 Rady Miejskiej w Olsztynku z dnia 30 listopada 2017 r. w sprawie uchwalenia zmiany studium uwarunkowań i kierunków zagospodarowania przestrzennego gminy Olsztynka z późn. zm.³⁾- **Rada Miejska uchwala**, co następuje:

§ 1. 1. Uchwala się miejscowy plan zagospodarowania przestrzennego miasta Olsztynka dla terenów przy ul. Jagielly, zwany dalej „planem miejscowym”.

2. Plan miejscowy składa się z następujących elementów podlegających uchwaleniu i opublikowaniu:

- 1) części tekstowej planu miejscowego, stanowiącej treść niniejszej uchwały;
- 2) części graficznej planu miejscowego w skali 1:1000, stanowiącego załącznik nr 1 do niniejszej uchwały, będący jej integralną częścią;
- 3) rozstrzygnięcia w sprawie rozpatrzenia uwag do projektu planu miejscowego, stanowiącego załącznik nr 2 do uchwały;
- 4) rozstrzygnięcia o sposobie realizacji oraz zasadach finansowania inwestycji z zakresu infrastruktury technicznej, które należą do zadań własnych gminy, stanowiącego załącznik nr 3 do uchwały;
- 5) danych przestrzennych w rozumieniu art. 3 pkt 1 ustawy z dnia 4 marca 2010 r. o infrastrukturze informacji przestrzennej (t.j. Dz. U. z 2021 r. poz. 214), stanowiących załącznik nr 4 do uchwały.

§ 2. 1. Ustala się następującą interpretację użytych symboli i pojęć:

- 1) dach płaski – dach o dowolnej liczbie połączeń dachowych o kącie nachylenia mniejszym niż 12°;

¹⁾ Zmiana tekstu jednolitego ustawy została ogłoszona w Dz. U. z 2024 r. poz. 1907 i poz. 1940.

²⁾ Zmiana tekstu jednolitego ustawy została ogłoszona w Dz. U. z 2024 r. poz. 1572, poz. 1907 oraz poz. 1940.

³⁾ zmienionego Uchwałą Nr XXII-209/2020 Rady Miejskiej w Olsztynku z dnia 3 września 2020 r., Uchwałą Nr XXXII-291/2021 Rady Miejskiej w Olsztynku z dnia 17 sierpnia 2021 r., Uchwałą Nr XLVI-415/2022 Rady Miejskiej w Olsztynku z dnia 11 sierpnia 2022 r., Uchwałą Nr LIII-481/2023 Rady Miejskiej w Olsztynku z dnia 2 lutego 2023 r.

- 2) nieprzekraczalna linia zabudowy – linia wyznaczona w części graficznej planu miejscowego, poza którą wykraczać żaden element budynku;
- 3) usługi nieuciążliwe – działalność służąca zaspokajaniu podstawowych potrzeb ludności, nie stanowiąca inwestycji mogących znacząco oddziaływać na środowisko w rozumieniu przepisów odrębnych dotyczących przedsięwzięć mogących znacząco oddziaływać na środowisko (z wyłączeniem inwestycji celu publicznego związanych z infrastrukturą techniczną).

2. Pojęcia i określenia użyte w planie miejscowym, a niezdefiniowane w ust. 1, należy rozumieć zgodnie z obowiązującymi przepisami prawa, w szczególności ustawy z dnia 27 marca 2003 roku o planowaniu i zagospodarowaniu przestrzennym, a w przypadku ich braku zgodnie z ich ogólnym rozumieniem słownikowym.

§ 3. Część graficzna planu miejscowego zawiera następujące elementy będące ustaleniami planu miejscowego:

- 1) granica obszaru objętego planem miejscowym;
- 2) linie rozgraniczające tereny o różnym przeznaczeniu lub różnych zasadach zagospodarowania;
- 3) nieprzekraczalna linia zabudowy;
- 4) oznaczenie przeznaczenia terenu, zgodnie z §4;
- 5) wymiar podany w metrach.

§ 4. Ustala się przeznaczenia: teren zabudowy mieszkaniowej wielorodzinnej, oznaczony symbolem **MW**.

§ 5. Ustalenia dotyczące zasad ochrony i kształtowania ładu przestrzennego: zasady kształtowania ładu przestrzennego określone są ustaleniami zasad kształtowania zabudowy zawartymi w §16.

§ 6. Ustalenia dotyczące zasad ochrony środowiska, przyrody i krajobrazu:

- 1) dopuszcza się wyłącznie usługi nieuciążliwe;
- 2) dopuszczalny poziom hałasu w środowisku jak dla terenów przeznaczonych pod zabudowę mieszkaniową wielorodzinną i zamieszkania zbiorowego;
- 3) w granicach obszaru objętego planem miejscowym występuje urządzenie melioracji wodnych, w związku z tym:
 - a) ustala się zapewnienie spójnego system gospodarki wodno-gruntowej,
 - b) ustala się zabezpieczenie istniejących systemów melioracyjnych przed dewastacją,
 - c) w przypadku wystąpienia kolizji z planowanym zagospodarowaniem należy system melioracyjny przebudować w sposób zapewniający jego prawidłowe działanie z zachowaniem wymogów przewidzianych w przepisach odrębnych;
- 4) obszar objęty planem miejscowym zlokalizowany jest poza formami ochrony przyrody;
- 5) przy realizacji ustaleń planu miejscowego należy uwzględnić wymogi dotyczące ochrony gatunkowej roślin, zwierząt i grzybów, zgodnie z przepisami odrębnymi;
- 6) należy zastosować takie rozwiązania techniczne, technologiczne i organizacyjne, aby przeciwdziałać zagrożeniom środowiskowym;
- 7) w granicach obszaru objętego planem miejscowym nie występują elementy zagospodarowania przestrzennego wymagające ochrony lub rewaloryzacji w rozumieniu przepisów o planowaniu i zagospodarowaniu przestrzennym.

§ 7. Ustalenia dotyczące zasad kształtowania krajobrazu zawarto w ustaleniach szczegółowych.

§ 8. Ustalenia dotyczące zasad ochrony dziedzictwa kulturowego i zabytków, w tym krajobrazów kulturowych, oraz dóbr kultury współczesnej:

- 1) na obszarze objętym planem miejscowym nie zidentyfikowano występowania obiektów ani obszarów objętych formami ochrony zabytków;

- 2) w zakresie ochrony krajobrazu kulturowego ustala się nakaz kształtowania nowej zabudowy lub prowadzenia robót budowlanych w istniejących budynkach, zgodnie ze wskaźnikami kształtowania zabudowy określonymi w ustaleniach szczegółowych.

§ 9. Nie ustala się wymagań wynikających z potrzeb kształtowania przestrzeni publicznych.

§ 10. Ustalenia dotyczące zasad kształtowania zabudowy oraz parametrów i wskaźników zagospodarowania terenu zawarto w ustaleniach szczegółowych.

§ 11. Ustalenia dotyczące granic i sposobów zagospodarowania terenów lub obiektów podlegających ochronie, na podstawie odrębnych przepisów, terenów górniczych, a także obszarów szczególnego zagrożenia powodzią, obszarów osuwania się mas ziemnych, krajobrazów priorytetowych określonych w audycie krajobrazowym oraz w planie zagospodarowania przestrzennego województwa:

- 1) obszar objęty planem miejscowym zlokalizowany jest poza granicami prawnych form ochrony przyrody;
- 2) na obszarze objętym planem miejscowym nie występują:
 - a) tereny górnicze,
 - b) obszary szczególnego zagrożenia powodzią,
 - c) obszary osuwania się mas ziemnych;
- 3) w audycie krajobrazowym oraz w planie zagospodarowania przestrzennego województwa w stosunku do obszaru objętego planem miejscowym nie wskazano krajobrazów priorytetowych.

§ 12. Ustalenia dotyczące szczegółowych zasad i warunków scalania i podziału nieruchomości:

- 1) na obszarze objętym planem miejscowym nie wyznacza się obszarów do objęcia scalaniem i podziałem nieruchomości;
- 2) w przypadku wszczęcia procedury scalania i podziału nieruchomości, ustala się następujące zasady:
 - a) minimalne powierzchnie nowo wydzielanych działek: 10 000 m²,
 - b) kąt położenia granic działek w stosunku do pasa drogowego: 90° z dopuszczeniem tolerancji $\pm 20^\circ$,
 - c) minimalna szerokość frontu działki 50,0 m;
- 3) ustalone parametry pkt 2 nie dotyczą parametrów działek przeznaczonych pod urządzenia infrastruktury technicznej.

§ 13. Ustalenia dotyczące zasad modernizacji, rozbudowy i budowy systemów komunikacji i infrastruktury technicznej:

- 1) na całym obszarze objętym planem miejscowym dopuszcza się budowę, przebudowę i remont sieci infrastruktury technicznej i lokalizację związanych z nimi obiektów budowlanych i urządzeń, obsługujących tereny objęte planem miejscowym w zakresie ustalonego w nim przeznaczeń terenów w sposób niekolidujący z tymi przeznaczeniami oraz nie generującym nowego przeznaczenia terenu w związku z realizacją tejże infrastruktury, z zachowaniem przepisów odrębnych, *w szczególności dotyczących ochrony gruntów rolnych i leśnych*, z zastrzeżeniem pkt 2;
- 2) zasady obsługi w zakresie infrastruktury technicznej:
 - a) w zakresie zaopatrzenia w wodę: ustala się z sieci wodociągowej,
 - b) w zakresie gospodarki ściekami: ustala się odprowadzanie siecią kanalizacyjną do oczyszczalni ścieków, zgodnie z przepisami odrębnymi,
 - c) obszar objęty planem miejscowym położony jest w całości w granicach obszaru aglomeracji Olsztynek wyznaczonej na podstawie przepisów odrębnych,
 - d) w zakresie wód opadowych i roztopowych:
 - ustala się odprowadzenie wód opadowych i roztopowych do istniejącego i rozbudowywanego układu odwadniającego, zgodnie z przepisami odrębnymi,
 - dopuszcza się odprowadzenie wód opadowych i roztopowych z terenów nieutwardzonych powierzchniowo do gruntu zgodnie z przepisami odrębnymi,

- dopuszcza się instalacje do retencji wód opadowych i roztopowych, zgodnie z przepisami odrębnymi,
- e) w zakresie zasilenia w energię elektryczną ustala się: z sieci elektroenergetycznej zgodnie z przepisami odrębnymi,
- f) w zakresie zaopatrzenia w gaz ustala się: z sieci gazowej zgodnie z przepisami odrębnymi,
- g) w zakresie telekomunikacji ustala się: poprzez kablową sieć telekomunikacyjną oraz rozwój łączności bezprzewodowej, zgodnie z przepisami odrębnymi,
- h) w zakresie ogrzewania ustala się zaopatrzenie w ciepło ze źródeł indywidualnych zgodnie z określonymi normami i obowiązującymi przepisami lub zasilanych energią elektryczną,
- i) w zakresie gospodarowania odpadami obowiązują przepisy odrębne oraz zasady zawarte w regulaminie utrzymania czystości i porządku na terenie gminy Olsztynek;
- 3) dopuszcza się realizację i zasilanie, w tym w zakresie ogrzewania, z urządzeń wytwarzających energię z odnawialnych źródeł energii o mocy dopuszczanej przepisami ustawy z dnia 27 marca 2003 roku o planowaniu i zagospodarowaniu przestrzennym, z zakazem wykorzystania energii wiatru;
- 4) w zakresie ochrony przeciwpożarowej: obowiązują przepisy odrębnie;
- 5) dostępność komunikacyjna: zgodnie z ustaleniami szczegółowymi;
- 6) minimalna liczba i sposób realizacji miejsc do parkowania:
 - a) minimum 1,3 miejsca na jeden lokal mieszkalny,
 - b) dla lokali usługowych: minimum 2 miejsca na 100 m² powierzchni użytkowej,
 - c) dopuszcza się realizację miejsc do parkowania w garażach podziemnych,
 - d) wynikające z obliczeń ułamki miejsc do parkowania zaokrągla się w górę do liczby całkowitej,
 - e) w zakresie miejsc do parkowania przeznaczonych dla pojazdów zaopatrzonych w kartę parkingową:
 - 1 miejsce – jeżeli ogólna liczba miejsc wynosi 6-15,
 - 2 miejsca – jeżeli ogólna liczba miejsc wynosi 16-40,
 - 3 miejsca – jeżeli ogólna liczba miejsc wynosi 41 i więcej.

§ 14. Nie ustala się sposobów i terminów tymczasowego zagospodarowania, urządzania i użytkowania terenów.

§ 15. Stawkę procentową, na podstawie której ustala się opłatę, o której mowa w art. 36 ust. 4 ustawy z dnia 27 marca 2003 roku o planowaniu i zagospodarowaniu przestrzennym, określa się w wysokości 30% dla całego obszaru objętego planem miejscowym.

§ 16. Ustalenia szczegółowe dla terenu oznaczonego symbolem **1MW**:

- 1) przeznaczenie: teren zabudowy mieszkaniowej wielorodzinnej;
- 2) przeznaczenie uzupełniające: teren usług;
- 3) przeznaczenie wykluczane: teren usług handlu wielkopowierzchniowego;
- 4) usługi realizować wyłącznie w parterach budynków wielorodzinnych z dostępem spoza klatki schodowej zapewniającej dostęp lokalom mieszkalnym;
- 5) dopuszcza się sytuowanie garaży w bryle budynku oraz w kondygnacji podziemnej budynku;
- 6) zasady kształtowania zabudowy:
 - a) maksymalna wysokość zabudowy: 15,0 m,
 - b) dachy płaskie;
- 7) zasady zagospodarowania terenu:
 - a) nieprzekraczalne linie zabudowy: zgodnie z częścią graficzną planu miejscowego,
 - b) nadziemna intensywność zabudowy: od 0,01 do 1,2,

- c) maksymalny udział powierzchni zabudowy: 30%,
 - d) minimalny udział powierzchni biologicznie czynnej: 40%,
 - e) minimalna powierzchnia nowo wydzielanej działki budowlanej: 10 000 m²,
 - f) minimalna liczba i sposób realizacji miejsc do parkowania zgodnie z §13 pkt 6;
- 8) dostępność komunikacyjna: z drogi powiatowej położonej poza granicami obszaru objętego planem, na zasadach określonych w przepisach odrębnych.

§ 17. W granicach obszaru objętego planem miejscowym traci moc: Uchwała nr XII-101/2019 Rady Miejskiej w Olsztynku z dnia 18 lipca 2019 r. w sprawie uchwalenia miejscowego planu zagospodarowania przestrzennego miasta Olsztynka dla terenów między ulicami Jeziorną i Jagiełły (Dz. Urz. Woj. Warmińsko-Mazurskiego z dnia 1 sierpnia 2019 r., poz. 3916).


§ 18. Wykonanie uchwały powierza się Burmistrzowi Olsztynka.

§ 19. Uchwała wchodzi w życie po upływie 14 dni od dnia ogłoszenia w Dzienniku Urzędowym Województwa Warmińsko-Mazurskiego.

Przewodniczący Rady
Miejskiej

Jerzy Głowacz

ZAŁĄCZNIK NR 1 DO UCHWAŁY NR XXI-156/2025
RADY MIEJSKIEJ W OLSZTYNKU
Z DNIA 5 CZERWCA 2025 R.

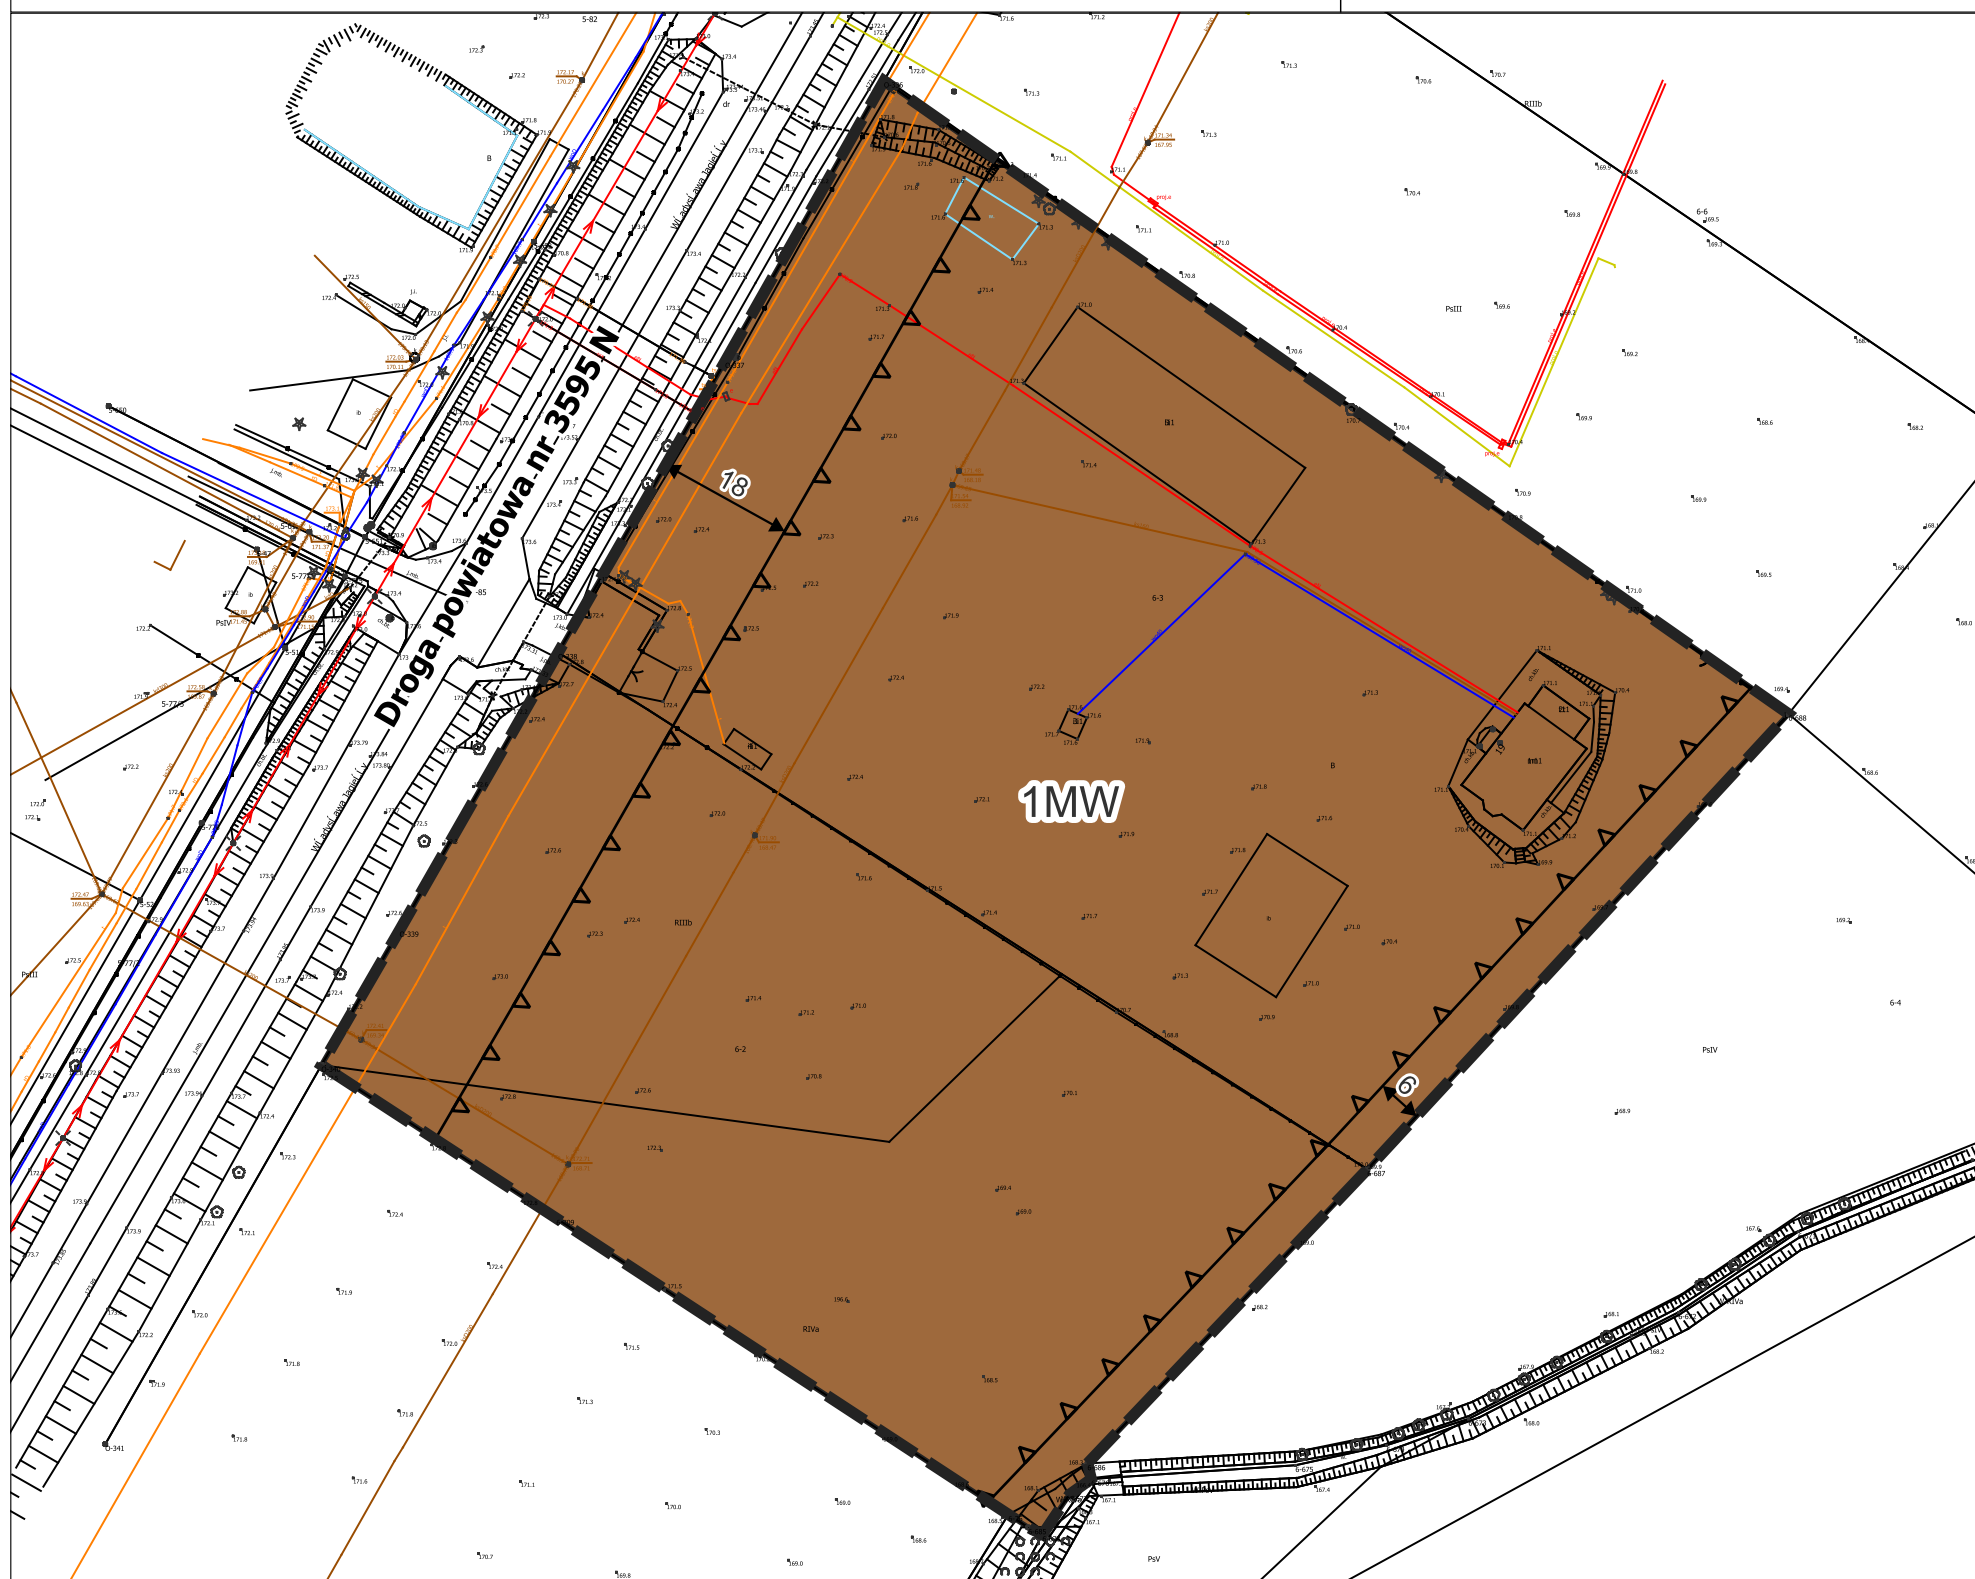


Układ współrzędnych
płaskich
prostokątnych:
PL-2000 Strefa 7

Lokalizacja obszaru objętego planem miejscowym na podkładzie ortofotomapy



Wyrys ze Studium uwarunkowań i kierunków zagospodarowania
przestrzennego Gminy Olsztynek

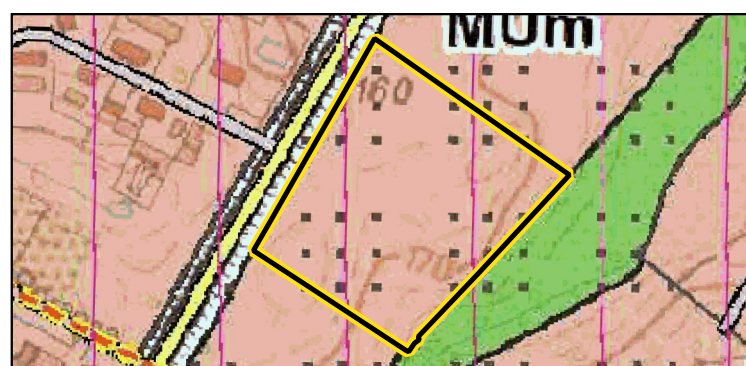

 Granica obszaru objętego planem miejscowym

 MUm - TERENY ZABUDOWY MIESZKALNO-USŁUGOWEJ
NA TERENACH MIASTA I PRZYLEGŁYCH

 OBSZARY POSTULOWANE DO OBJĘCIA PLANEM MIEJSCEM

ELEMENTY BĘDĄCE USTALENIAMI PLANU MIEJSCOWEGO:

-  Granica obszaru objętego planem miejscowym
-  Linie rozgraniczające tereny o różnym przeznaczeniu lub różnych zasadach zagospodarowania terenu
-  Nieprzekraczalna linia zabudowy
-  Wymiar podany w metrach
-  Teren zabudowy mieszkaniowej wielorodzinnej

Źródło pochodzenia użytego materiału państwowego zasobu geodezyjnego i kartograficznego:
Starostwo Powiatowe w Olsztynie
Wydział Geodezji
Powiatowy Ośrodek Dokumentacji Geodezyjnej i Kartograficznej
ul. Plac Generała Józefa Bema 5, 10-516 Olsztyn

Załącznik Nr 2 do uchwały Nr XXI-156/2025

Rady Miejskiej w Olsztynku

z dnia 5 czerwca 2025 r.

Rozstrzygnięcie o sposobie rozpatrzenia uwag do projektu miejscowego planu zagospodarowania przestrzennego miasta Olsztynka dla terenów przy ul. Jagiełły

Na podstawie art. 20 ust. 1 ustawy z dnia 27 marca 2003 r. o planowaniu i zagospodarowaniu przestrzennym (t.j. Dz. U. z 2024 r. poz. 1130 z późn. zm.) Rada Miejska w Olsztynku postanawia, co następuje:

Zgodnie z art. 17 pkt 13 ustawy o planowaniu i zagospodarowaniu przestrzennym przeprowadzono konsultacje społeczne projektu miejscowego planu zagospodarowania przestrzennego miasta Olsztynka dla terenów przy ul. Jagiełły, w dniach od 5 marca 2025 r. do 3 kwietnia 2025 r.

W terminie konsultacji nie wniesiono uwag do projektu planu miejscowego. W związku z tym uwag nie rozstrzyga się.

Załącznik Nr 3 do uchwały Nr XXI-156/2025

Rady Miejskiej w Olsztynku

z dnia 5 czerwca 2025 r.

Rozstrzygnięcie o sposobie realizacji oraz zasadach finansowania inwestycji z zakresu infrastruktury technicznej, które należą do zadań własnych gminy oraz o zasadach ich finansowania zgodnie z przepisami o finansach publicznych

Na podstawie art. 20 ust. 1 ustawy z dnia 27 marca 2003 r. o planowaniu i zagospodarowaniu przestrzennym (t.j. Dz. U. z 2024 r. poz. 1130 z późn. zm.) w związku z art. 67 ust. 3 pkt 4 ustawy z dnia 7 lipca 2023 r. o zmianie ustawy o planowaniu i zagospodarowaniu przestrzennym oraz niektórych innych ustaw (Dz. U. z 2023 r. poz. 1688) Rada Miejska w Olsztynku rozstrzyga, co następuje:

Zgodnie z art. 7 ust. 1 ustawy z dnia 8 marca 1990 r. o samorządzie gminnym (t.j. Dz. U. z 2024 r. poz. 609 z późn. zm.) zadania własne gminy, będą realizowane i finansowane, w całości lub części, ze środków budżetu gminy oraz źródeł zewnętrznych w oparciu o obowiązujące przepisy i zawarte umowy.

Załącznik Nr 4 do uchwały Nr XXI-156/2025

Rady Miejskiej w Olsztynku

z dnia 5 czerwca 2025 r.

Zalacznik4.gml

Dane przestrzenne w rozumieniu art. 3 pkt 1 ustawy z dnia 4 marca 2010 r. o infrastrukturze informacji przestrzennej (t.j. Dz. U. z 2021 r. poz. 214)

Burmistrz Olsztynka na podstawie art. 67a ust. 3 i 5 ustawy z dnia 27 marca 2003 r. o planowaniu i zagospodarowaniu przestrzennym (t.j. Dz. U. z 2024 r. poz. 1130 z późn. zm.) w związku z art. 67 ust. 3 pkt 4 ustawy z dnia 7 lipca 2023 r. o zmianie ustawy o planowaniu i zagospodarowaniu przestrzennym oraz niektórych innych ustaw (Dz. U. z 2023 r. poz. 1688) przygotował dane przestrzenne dla miejscowego planu zagospodarowania przestrzennego miasta Olsztynka dla terenów przy ul. Jagielly, które stanowią załącznik w postaci cyfrowej do uchwały.