



DZIENNIK URZĘDOWY

WOJEWÓDZTWA WARMIŃSKO-MAZURSKIEGO

Olsztyn, dnia wtorek, 29 lipca 2025 r.

Poz. 2982

UCHWAŁA NR XVIII.94.2025 RADY GMINY STARE JUCHY

z dnia 30 maja 2025 r.

w sprawie uchwalenia miejscowego planu zagospodarowania przestrzennego terenu położonego w obrębie Gorło, gmina Stare Juchy, obejmującego działki o nr ewid. 126/18, 126/19, 126/21, 126/22, 126/23, 126/24, 126/25, 126/26, 126/27, 126/28.

Na podstawie art. 18 ust. 2 pkt 5 ustawy z dnia 8 marca 1990 r. o samorządzie gminnym (t.j. Dz. U. z 2024 r. poz. 1465), art. 15 ust. 2, art. 20 ust. 1 i art. 29 ustawy z dnia 27 marca 2003 r. o planowaniu i zagospodarowaniu przestrzennym (t.j. Dz. U. z 2024 r. poz. 1130 z późn. zm.), w związku z art. 67 ust. 3 pkt 1, 2 i 3 ustawy z dnia 7 lipca 2023 r. o zmianie ustawy o planowaniu i zagospodarowaniu przestrzennym oraz niektórych innych ustaw (Dz. U. z 2023 r. poz. 1688), jak również Uchwały Nr VIII.28.2024 Rady Gminy Stare Juchy z dnia 30 października 2024 r. w sprawie przystąpienia do sporządzenia miejscowego planu zagospodarowania przestrzennego terenu położonego w obrębie Gorło, gmina Stare Juchy, obejmującego działki o nr ewid. 126/18, 126/19, 126/21, 126/22, 126/23, 126/24, 126/25, 126/26, 126/27, 126/28, po stwierdzeniu braku naruszeń ustaleń Studium uwarunkowań i kierunków zagospodarowania przestrzennego Gminy Stare Juchy uchwalonego uchwałą Nr XXV/84/2000 Rady Gminy Stare Juchy z dnia 30 października 2000r. z późniejszymi zmianami, Rada Gminy Stare Juchy uchwala co następuje:

Rozdział 1. PRZEPISY OGÓLNE

§ 1. 1. Uchwala się miejscowy plan zagospodarowania przestrzennego terenu położonego w obrębie Gorło, gmina Stare Juchy, na obszarze obejmującym działki o nr ewid.: 126/18, 126/19, 126/21, 126/22, 126/23, 126/24, 126/25, 126/26, 126/27, 126/28, o łącznej powierzchni ok. 2,6 ha, zwanym dalej planem.

2. Przedmiot i granice planu określono na podstawie uchwały Rady Gminy Stare Juchy

Nr VIII.28.2024 z dnia 30 października 2024 r. w sprawie przystąpienia do sporządzenia miejscowego planu zagospodarowania przestrzennego terenu położonego w obrębie Gorło, gmina Stare Juchy, obejmującego działki o nr ewid. 126/18, 126/19, 126/21, 126/22, 126/23, 126/24, 126/25, 126/26, 126/27, 126/28.

3. Plan składa się z następujących elementów:

- 1) tekstu planu, stanowiącego treść niniejszej uchwały;
- 2) rysunku planu, sporządzonego w skali 1:1000, stanowiącego Załącznik nr 1 do niniejszej uchwały;
- 3) rozstrzygnięcia o sposobie rozpatrzenia uwag do projektu planu, stanowiącego Załącznik nr 2 do niniejszej uchwały;
- 4) rozstrzygnięcia o sposobie realizacji oraz finansowania inwestycji z zakresu infrastruktury technicznej, które należą do zadań własnych Gminy Stare Juchy, stanowiącego Załącznik nr 3 do niniejszej uchwały;
- 5) dane przestrzenne miejscowego planu zagospodarowania przestrzennego, zapisane w postaci elektronicznej, stanowiące Załącznik nr 4 do niniejszej uchwały.

§ 2. 1. Teren objęty planem stanowi grunty o następującej strukturze: RIVa – pow. około 1,9ha, RIVb – pow. około 0,2ha, PsIV – pow. około 0,5ha.

2. Przeznaczone w planie grunty rolne na cele nierolnicze i nieleśne nie wymagają zgody, o której mowa w art. 7 ust. 2 ustawy z dnia 3 lutego 1995 r. o ochronie gruntów rolnych i leśnych

(t. j. Dz.U. z 2024 r. poz. 82 z późn. zm.).

3. Następujące oznaczenia graficzne na rysunku planu, wymienionym w § 1, są ustaleniami obowiązującymi:

- 1) granica terenu objętego planem;
- 2) linie rozgraniczające tereny o różnym przeznaczeniu lub różnych zasadach zagospodarowania;
- 3) nieprzekraczalne linie zabudowy;
- 4) przeznaczenie terenów, określone odpowiednim symbolem cyfrowo-literowym;
- 5) strefa ochronna od linii elektroenergetycznej.

4. Oznaczenie granicy opracowania planu biegnące wzdłuż linii rozgraniczających należy traktować jako biegnące po tych liniach.

5. Elementy rysunku planu nie zawarte w ust. 3 mają charakter informacyjny.

§ 3. 1. Ilekroć w uchwale jest mowa o:

- 1) **terenie** - należy przez to rozumieć obszar o określonym przeznaczeniu, wyznaczony na rysunku planu liniami rozgraniczającymi, oznaczony danym symbolem cyfrowo - literowym;
- 2) **przeznaczeniu podstawowym** - należy przez to rozumieć przeznaczenie (funkcję) terenu, które obowiązuje na terenie wyznaczonym liniami rozgraniczającymi. W przypadku funkcji mieszanych, mogą one być realizowane łącznie lub zamiennie;
- 3) **przeznaczeniu uzupełniającym** – należy przez to rozumieć przeznaczenie inne niż podstawowe, które uzupełnia lub wzbogaca przeznaczenie podstawowe;
- 4) **infrastrukturze towarzyszącej** - należy przez to rozumieć infrastrukturę ściśle związaną z prawidłowym funkcjonowaniem obiektu lub obiektów na terenie określonym liniami rozgraniczającymi, w szczególności: przewody lub urządzenia wodociągowe, kanalizacyjne, ciepłownicze, elektroenergetyczne, gazowe i telekomunikacyjne, dojazdy, dojścia, miejsca postojowe, obiekty związane z utrzymaniem porządku;
- 5) **nieprzekraczalnej linii zabudowy**- należy przez to rozumieć linię wyznaczającą maksymalne zbliżenie ściany budynku do drogi, z pominięciem galerii, balkonów, tarasów, wykuszy wysuniętych poza obrys budynku mniej niż 1,0 m oraz elementów wejść do budynku (schody, podest, daszek, pochylnia dla osób niepełnosprawnych itp.) jak też ich części podziemnych;
- 6) **kącie nachylenia połaci** - należy przez to rozumieć kąt nachylenia płaszczyzny głównej połaci dachowej względem płaszczyzny poziomej, kąt nachylenia połaci nie odnosi się do elementów takich jak: lukarny, naczółki, zadaszenia wejść;
- 7) **przepisach odrębnych** - należy przez to rozumieć obowiązujące przepisy ustaw wraz z aktami wykonawczymi;
- 8) **wysokości zabudowy**- należy przez to rozumieć wysokość, o której mowa w art. 2 pkt 30 ustawy z dnia 27 marca 2003 r. o planowaniu i zagospodarowaniu przestrzennym.

2. W odniesieniu do innych pojęć i określeń użytych w niniejszej uchwale, a nie wymienionych w ust. 1, należy stosować definicje zawarte w ustawie o planowaniu i zagospodarowaniu przestrzennym oraz obowiązujących przepisach odrębnych.

Rozdział 2.

USTALENIA OGÓLNE DLA CAŁEGO OBSZARU OBJĘTEGO PLANEM

§ 4. Ustalenia dotyczące przeznaczenia terenu.

1. Ustala się następujące przeznaczenia terenów oznaczonych na rysunku planu według symboli cyfrowo - literowych:

- 1) tereny zabudowy lotniskowej lub rekreacji indywidualnej, oznaczone symbolami: **1ML, 2ML, 3ML**,
- 2) teren komunikacji drogowej wewnętrznej, oznaczony symbolem: **1KR**,
- 3) teren zieleni, oznaczony symbolem: **1Z**.

§ 5. Ustalenia dotyczące zasad ochrony i kształtowania ładu przestrzennego.

1. W granicach objętych planem zasady ochrony ładu przestrzennego kształtują ustalenia dotyczące:

- 1) parametrów i wskaźników zagospodarowania terenu oraz zasad kształtowania zabudowy;
- 2) nieprzekraczalnych linii zabudowy.

2. Ustala się lokalizację nowej zabudowy zgodnie z nieprzekraczalnymi liniami zabudowy oznaczonymi na rysunku planu oraz zgodnie z ustaleniami szczegółowymi dotyczącymi terenów.

3. Linie, o których mowa w ust. 1 pkt 2, nie dotyczą sieci infrastruktury technicznej i urządzeń z nimi związanych oraz miejsc do parkowania, dojść i dojazdów.

4. Nie zezwala się na lokalizowanie tymczasowych obiektów budowlanych, w rozumieniu przepisów dotyczących prawa budowlanego, za wyjątkiem zaplecza dla robót budowlanych.

5. Przy zagospodarowaniu terenów należy uwzględnić istniejące w chwili sporządzania planu sieci infrastruktury technicznej.

§ 6. Ustalenia dotyczące zasad ochrony środowiska, przyrody i krajobrazu oraz kształtowania krajobrazu.

1. Teren objęty planem położony jest w Obszarze Chronionego Krajobrazu Pojezierza Ełckiego, na którym obowiązują ograniczenia w zagospodarowaniu terenu określone

w przepisach odrębnych.

2. Przy realizacji ustaleń planu należy uwzględnić wymogi dotyczące ochrony gatunkowej roślin, zwierząt i grzybów, zgodnie z przepisami odrębnymi.

3. Przyjmuje się następującą kwalifikację terenów w zakresie ochrony przed hałasem w rozumieniu przepisów ustawy Prawo ochrony środowiska i przepisów wykonawczych do tej ustawy:

- 1) wskazane w planie tereny oznaczone symbolem ML z odpowiednią numeracją, należy traktować jako tereny rekreacyjno – wypoczynkowe.

4. Na terenie objętym planem obowiązuje stosowanie technologii bezpiecznych dla środowiska, a w szczególności zapobiegających zanieczyszczeniu gruntu, wód podziemnych i powierzchniowych oraz ograniczania szkodliwych emisji do powietrza atmosferycznego.

5. Ustala się, że poziom pól elektromagnetycznych w środowisku nie może przekraczać dopuszczalnych wartości określonych w przepisach odrębnych z zakresu ochrony środowiska.

6. Wprowadza się zakazy:

- 1) odprowadzania nieoczyszczonych ścieków do gruntu i wód,
- 2) gromadzenia i składowania odpadów nie związanych ze zwykłym użytkowaniem nieruchomości,
- 3) zmiany stanu wody na gruncie ze szkodą dla gruntów sąsiednich, zgodnie z przepisami odrębnymi.

7. Ustala się, że gospodarowanie odpadami należy realizować zgodnie z obowiązującymi przepisami odrębnymi oraz obowiązującymi w tym zakresie przepisami lokalnymi.

8. Ustala się nakaz kształtowania nowej zabudowy w sposób współgrający pod względem skali i formy z zabudową sąsiednią i otaczającym krajobrazem.

9. Obowiązuje zakaz lokalizacji przedsięwzięć mogących znacząco oddziaływać na środowisko, określonych w przepisach odrębnych, za wyjątkiem inwestycji celu publicznego; zakaz ten nie dotyczy również przedsięwzięć dopuszczonych ustaleniami planu z zachowaniem przepisów dotyczących funkcjonowania Obszaru Chronionego Krajobrazu Pojezierza Elckiego.

§ 7. Ustalenia dotyczące zasad ochrony dziedzictwa kulturowego i zabytków oraz dóbr kultury współczesnej.

1. Na terenie objętym planem nie występują udokumentowane obszary i obiekty objęte formami ochrony zabytków, o których mowa w art. 7 ustawy z dnia 23 lipca 2003 r. o ochronie zabytków i opiece nad zabytkami (t. j. Dz. U. z 2024 r. poz. 1292) oraz ujęte w gminnej ewidencji zabytków.

2. Wszelkie odkryte w trakcie robót budowlanych i prac ziemnych przedmioty zabytkowe oraz obiekty nieruchome i nawarstwienia kulturowe podlegają ochronie prawnej, zgodnie z przepisami odrębnymi.

§ 8. Ustalenia dotyczące wymagań wynikających z potrzeb kształtowania przestrzeni publicznych.

1. Na obszarze objętym planem nie wyznacza się obszarów przestrzeni publicznej.

§ 9. Ustalenia dotyczące granic i sposobów zagospodarowania terenów lub obiektów podlegających ochronie, na podstawie odrębnych przepisów, terenów górniczych, a także obszarów szczególnego zagrożenia powodzią, obszarów osuwania się mas ziemnych, krajobrazów priorytetowych określonych w audycie krajobrazowym oraz w planach zagospodarowania przestrzennego województwa.

1. Teren objęty planem podlega ochronie z tytułu położenia w granicach Obszaru Chronionego Krajobrazu Pojezierza Elckiego - obowiązują ograniczenia w zagospodarowaniu wynikające z przepisów odrębnych.

2. Teren objęty planem znajduje się poza granicami Głównych Zbiorników Wód Podziemnych oraz ich obszarów ochronnych.

3. W granicach planu nie występują tereny górnicze, obszary osuwania się mas ziemnych ani obszary szczególnego zagrożenia powodzią.

4. Na terenie objętym planem nie wyznaczono krajobrazów priorytetowych określonych w audycie krajobrazowym.

§ 10. Ustalenia dotyczące szczegółowych zasad i warunków scalania i podziału nieruchomości.

1. W granicach planu nie wyznacza się terenów wymagających przeprowadzenia scalenia i podziału nieruchomości, w rozumieniu przepisów odrębnych z zakresu gospodarki nieruchomościami.

2. W przypadku wszczęcia procedury scalenia i podziału nieruchomości, ustala się następujące zasady:

- 1) minimalna powierzchnia działki budowlanej: 1500 m²,
- 2) minimalna szerokość frontu działki: 20 m.
- 3) kąt położenia granic działek w stosunku do pasa drogowego przyległych dróg: 90° z tolerancją $\pm 15^\circ$.

3. Dopuszcza się wydzielanie działek o innych parametrach niż określone w pkt. 2 pod lokalizację obsługi komunikacji, sieci i urządzeń infrastruktury technicznej oraz w przypadku dokonywania wydzielen z przeznaczeniem pod powiększenie sąsiedniej działki budowlanej.

§ 11. Ustalenia dotyczące zasad modernizacji, rozbudowy i budowy systemów komunikacji i infrastruktury technicznej.

1. Ustala się zasady w zakresie systemów komunikacji:

1) Obsługę komunikacyjną terenu objętego planem projektuje się w oparciu o:

- a) drogę gminną wewnętrzną, przyległą do terenu objętego planem, posiadającą włączenie do drogi publicznej powiatowej,
- b) drogę wewnętrzną, w postaci ciągu pieszo – jezdni, wyznaczoną w planie i oznaczoną na rysunku planu symbolem 1KR.

2) Ustala się minimalne wskaźniki parkingowe:

a) na terenach oznaczonych symbolem ML z odpowiednią numeracją: 1 miejsce postojowe na jeden budynek rekreacji indywidualnej,

- 3) Miejsca postojowe przeznaczone na parkowanie pojazdów zaopatrzonych w kartę parkingową należy realizować zgodnie z przepisami odrębnymi.
- 4) Ustala się lokalizację miejsc postojowych w granicach własnej działki lub zgodnie z ustaleniami szczegółowymi.
- 5) Dopuszcza się realizację miejsc postojowych naziemnych o nawierzchni wykonanej z płyt ażurowych.

2. Ustala się zasady z zakresu infrastruktury technicznej:

- 1) Ustala się możliwość zachowania i użytkowania istniejących urządzeń infrastruktury technicznej oraz ich remont, przebudowę i rozbudowę, wynikające z bieżących potrzeb funkcjonowania oraz przyszłego zagospodarowania terenu, a także ich likwidację, na zasadach określonych w przepisach odrębnych.
- 2) Nowe sieci i urządzenia infrastruktury technicznej, obsługujących teren objęty planem należy lokalizować w granicach linii rozgraniczających teren oznaczony symbolem 1KR.
- 3) W przypadku kolizji projektowanych obiektów z istniejącymi sieciami i urządzeniami telekomunikacyjnymi, elektroenergetycznymi, kanalizacyjnymi i wodociągowymi, należy je przebudować i dostosować do projektowanego zagospodarowania, na warunkach określonych w przepisach odrębnych.

3. Ustala się zasady z zakresu zaopatrzenia w wodę:

- 1) Zaopatrzenie w wodę należy realizować z sieci wodociągowej.
- 2) Tymczasowo, to jest do czasu budowy sieci wodociągowej, z lokalnych ujęć wód podziemnych, realizowanych na warunkach określonych w przepisach odrębnych.
- 3) Zaopatrzenie w wodę dla potrzeb przeciwpożarowych należy realizować z gminnej sieci wodociągowej lub poprzez indywidualny system zaopatrzenia w wodę, na zasadach określonych w przepisach odrębnych.

4. Ustala się zasady z zakresu odprowadzania i oczyszczania ścieków sanitarnych, odprowadzania wód opadowych i roztopowych, gromadzenia odpadów:

- 1) Teren objęty planem znajduje się poza granicami aglomeracji Stare Juchy, wyznaczonej uchwałą nr XVIII.120.2020 Rady Gminy Stare Juchy z dnia 27 listopada 2020 r. w sprawie wyznaczenia obszaru i granic aglomeracji Stare Juchy (Dz. Urz. Woj. Warm. – Maz. z 17 grudnia 2020r. poz. 5197).
- 2) Obsługę w zakresie odprowadzania ścieków docelowo należy realizować siecią kanalizacji sanitarnej do oczyszczalni ścieków.
- 3) Dopuszcza się odprowadzenie ścieków do zbiorników bezodpływowych do czasu realizacji systemu kanalizacji sanitarnej oraz realizację przydomowych oczyszczalni ścieków jeżeli pozwolą na to warunki gruntowo-wodne.
- 4) Odprowadzanie wód opadowych i roztopowych z powierzchni szczelnych, nieprzepuszczalnych i utwardzonych należy zagospodarować indywidualnie, w sposób nie powodujący przenikania ponadnormatywnych zanieczyszczeń do wód i gruntów, nie powodujący naruszenia stosunków wodnych na działkach sąsiednich oraz zgodnie z przepisami odrębnymi; dopuszcza się retencjonowanie wód opadowych i roztopowych i ich wykorzystanie do celów własnych.
- 5) Gospodarkę odpadami należy realizować zgodnie z obowiązującymi przepisami odrębnymi oraz obowiązującymi w tym zakresie przepisami lokalnymi.

5. Ustala się zasady z zakresu zaopatrzenia w energię elektryczną:

- 1) Zaopatrzenie w energię elektryczną należy realizować z sieci elektroenergetycznych, zgodnie z przepisami odrębnymi.
- 2) Nowe sieci elektroenergetyczne należy wykonać jako doziemne na zasadach określonych w przepisach odrębnych.
- 3) Lokalizację obiektów budowlanych w sąsiedztwie sieci i urządzeń elektroenergetycznych należy realizować z uwzględnieniem odległości wynikających z przepisów odrębnych.

6. Ustala się zasady z zakresu infrastruktury telekomunikacyjnej:

- 1) Obsługa telekomunikacyjna poprzez istniejące, rozbudowywane oraz projektowane sieci telekomunikacyjne, na zasadach określonych w przepisach odrębnych.
- 2) Sieci telekomunikacyjne należy lokalizować jako kablowe, umieszczane doziemnie.

7. Ustala się zasady z zakresu zaopatrzenia w ciepło:

- 1) Zaopatrzenie w ciepło należy realizować ze źródeł indywidualnych i lokalnych zgodnie z przepisami odrębnymi.

8. Ustala się zasady z zakresu zaopatrzenia w gaz:

- 1) Zaopatrzenie w gaz do celów grzewczych i gospodarczych należy realizować z sieci gazowej, butli lub zbiorników lokalizowanych w granicach działek budowlanych.

9. Ustala się możliwość wykorzystania urządzeń wytwarzających energię elektryczną i energię ciepłą na potrzeby terenów objętych planem, z odnawialnych źródeł energii w formie indywidualnych rozwiązań technicznych o mocy zainstalowanej nieprzekraczającej 500 kW, z wyłączeniem urządzeń wykorzystujących energię wiatru o mocy większej niż moc mikroinstalacji, w rozumieniu art. 2 pkt 19 ustawy z dnia 20 lutego 2015 r. o odnawialnych źródłach energii (t. j. Dz. U. z 2024 r. poz. 1361).

§ 12. Ustalenia dotyczące sposobów i terminów tymczasowego zagospodarowania, urządzania i użytkowania terenów.

1. Nie ustala się innego, niż dotychczasowy, tymczasowego sposobu zagospodarowania, urządzania i użytkowania terenu. Teren objęty planem może być wykorzystywany w sposób dotychczasowy do czasu jego zagospodarowania zgodnie z planem.

§ 13. Ustalenia dotyczące szczególnych warunków zagospodarowania terenów oraz ograniczenia w ich użytkowaniu, w tym zakaz zabudowy.

1. Na obszarze objętym planem przebiega napowietrzna linia elektroenergetyczna nN. W wyznaczonej na rysunku planu strefie ochronnej od ww. linii elektroenergetycznej obowiązują ograniczenia w zagospodarowaniu terenu wynikające z norm i przepisów odrębnych.

2. Zgodnie z informacją przekazaną przez Państwowe Gospodarstwo Wodne Wody Polskie Zarząd Zlewni w Augustowie (pismo znak: BA.ZPU.524.1.2025.LC z dnia 13.01.2025 r.), według danych zawartych w ewidencji urządzeń melioracji wodnych oraz zmeliorowanych gruntów, w granicach terenu objętego planem występują urządzenia melioracji wodnych podlegające ochronie zgodnie z przepisami ustawy Prawo wodne:

- 1) na działkach nr: 126/18, 126/23, 126/19, 126/21, 126/22, 126/24, 126/25, 126/26 – sączki drenarskie;
- 2) na działkach nr: 126/19, 126/21, 126/24, 126/25, 126/26 – zbieracze drenarskie. Projektowaną zabudowę i zagospodarowanie terenów należy realizować w sposób zapewniający zachowanie sprawności użytkowej ww. urządzeń. Przebudowa lub likwidacja wskazanych urządzeń jest możliwa na warunkach określonych w przepisach odrębnych. Lokalizację ww. urządzeń melioracji wodnych oznaczono na rysunku planu, na podstawie danych udostępnionych przez PGW Wody Polskie Zarząd Zlewni w Augustowie.

§ 14. Ustalenia w zakresie obrony cywilnej i ochrony przeciwpożarowej.

1. Zagospodarowanie terenów należy realizować zgodnie z wymogami ochrony ludności, przeciwpożarowej oraz obrony cywilnej, określonymi w przepisach odrębnych.

§ 15. Ustalenia dotyczące stawek procentowych stanowiących podstawę do określenia opłaty, o której mowa w art. 36 ust. 4 ustawy o planowaniu i zagospodarowaniu przestrzennym.

1. Dla terenów objętych planem ustala się stawkę procentową służącą naliczeniu jednorazowej opłaty z tytułu wzrostu wartości nieruchomości w związku z uchwaleniem planu w wysokości: 30%.

Rozdział 3. USTALENIA SZCZEGÓŁOWE

§ 16. Ustalenia dotyczące zasad kształtowania zabudowy, parametrów i wskaźników kształtowania zabudowy oraz zagospodarowania terenu.

1. Ustalenia dla terenów zabudowy letniskowej lub rekreacji indywidualnej, oznaczonych na rysunku planu symbolami: 1 ML, 2ML, 3ML (łącznie pow. 2,39 ha):

- 1) Dla przedmiotowych terenów ustala się następujące przeznaczenie:
 - a) podstawowe: teren zabudowy letniskowej lub rekreacji indywidualnej;
 - b) uzupełniające: nie ustala się.
- 2) W ramach ustalonego przeznaczenia dopuszcza się realizację:
 - a) budynków rekreacji indywidualnej,
 - b) budynków gospodarczych, garażowych,
 - c) infrastruktury towarzyszącej,
 - d) zieleni urządzonej, wiat i altan rekreacyjnych.
- 3) Ustala się następujące zasady kształtowania zabudowy:
 - a) na każdej działce budowlanej dopuszcza się możliwość realizacji po jednym budynku z każdego dopuszczonego rodzaju, wskazanego w punkcie 2.
 - b) budynki rekreacji indywidualnej należy realizować w formie wolnostojącej;
 - c) budynki gospodarcze i garażowe należy realizować w formie wolnostojącej lub jako dobudowane do innego budynku;
 - d) wiaty i altany realizować jako wolnostojące lub dobudowane do innych budynków;
 - e) lokalizacja zabudowy zgodnie z przepisami odrębnymi oraz przy zachowaniu nieprzekraczalnej linii zabudowy, oznaczonej na rysunku planu i ustalonej w odległości 5 m od linii rozgraniczających drogę oznaczoną symbolem 1KR oraz granicy działki drogowej gminnej, przyległej do obszaru objętego planem.
- 4) Ustala się następujące wskaźniki kształtowania zabudowy:
 - a) maksymalna wysokość zabudowy 10,0 m, w tym:
 - 10,0 m dla budynków rekreacji indywidualnej,
 - 6,0 m dla budynków garażowych, gospodarczych, wiat i altan;
 - 10,0 m dla pozostałych obiektów.
 - b) maksymalna liczba kondygnacji dla budynków rekreacji indywidualnej: do dwóch kondygnacji nadziemnych, łącznie z poddaszem użytkowym; dopuszcza się podpiwniczenie budynków;
 - c) maksymalna liczba kondygnacji dla budynków garażowych i gospodarczych: jedna kondygnacja nadziemna;
 - d) dachy budynków należy kształtować jako dwuspadowe lub wielospadowe, o kątach nachylenia głównych połaci dachowych w przedziale 25° - 45°; w dachach budynków dopuszcza się realizację lukarn oraz okien połaciowych; w budynkach gospodarczych i garażowych dopuszcza się dachy jedno- i dwuspadowe, o kątach nachylenia połaci dachowych w przedziale 25° - 45°;
 - e) pokrycie dachów blachą lub dachówką w odcieniach czerwieni, brązu, czerni, szarości lub grafitu lub materiałem imitującym dachówkę, w tych samych kolorach; dopuszcza się także pokrycia z materiałów naturalnych tj. drewno, słoma, trzcina, łupek, a także tzw. dachy zielone
(tj. urządzone w sposób zapewniający naturalną vegetację roślin);
 - f) maksymalna szerokość elewacji budynków od strony frontu działki: 20m, przy konieczności zachowania wymaganych na podstawie przepisów odrębnych odległości od granic działek sąsiednich;
 - g) w elewacjach budynków stosować materiały takie jak: cegła, kamień, drewno, blacha corten, tynki w kolorystyce barw stonowanych.
- 5) Ustala się następujące zasady i wskaźniki zagospodarowania terenu:

- a) minimalny udział powierzchni biologicznie czynnej w stosunku do powierzchni działki budowlanej: 50%;
 - b) maksymalny udział powierzchni zabudowy w stosunku do powierzchni działki budowlanej: 0,30 (30%);
 - c) minimalna nadziemna intensywność zabudowy: nie ustala się;
 - d) maksymalna nadziemna intensywność zabudowy: 0,6;
 - e) minimalna powierzchnia nowo wydzielanych działek budowlanych: 1500 m²;
 - f) nowoprojektowane miejsca postojowe realizować zgodnie z wymogami wynikającymi z §11 ust. 1 pkt 2 - 5 niniejszej uchwały.
- 6) W granicach terenów 2ML i 3ML przebiega napowietrzna linia elektroenergetyczna. Obowiązują ograniczenia w zagospodarowaniu terenu związane istniejącą linią elektroenergetyczną, wskazane w §13 ust. 1.

2. Ustalenia dla terenu komunikacji drogowej wewnętrznej, oznaczonego na rysunku planu symbolem: 1KR (pow. 0,26 ha):

- 1) Dla przedmiotowego terenu ustala się następujące przeznaczenie:
 - a) podstawowe: teren komunikacji drogowej wewnętrznej; teren ciągu pieszo – jezdni, przeznaczony do obsługi komunikacyjnej terenów przyległych;
 - b) uzupełniające: nie ustala się.
- 2) W ramach ustalonego przeznaczenia terenu dopuszcza się realizację:
 - a) jezdni
 - b) chodników,
 - c) ścieżek rowerowych,
 - d) infrastruktury towarzyszącej.
- 3) Ustala się następujące wskaźniki kształtowania zabudowy:
 - a) maksymalna wysokość zabudowy 12,0 m.
- 4) Ustala się następujące zasady zagospodarowania terenu:
 - a) Szerokość ciągu pieszo – jezdni w liniach rozgraniczających, zgodnie z rysunkiem planu, nie mniej niż 5 metrów.

3. Ustalenia dla terenu zieleni, oznaczonego na rysunku planu symbolem: 1Z (pow. 0,01 ha):

- 1) Dla przedmiotowych terenów ustala się następujące przeznaczenie:
 - a) podstawowe: teren zieleni; zielen o funkcji rekreacyjnej i ochronnej;
 - b) uzupełniające: nie ustala się.
- 2) W ramach ustalonego przeznaczenia terenu dopuszcza się realizację urządzeń wodnych, a także sieci infrastruktury technicznej niezbędnych dla funkcjonowania terenów przyległych.
- 3) Ustala się następujące zasady i wskaźniki zagospodarowania terenu:
 - a) tereny znajdują się w granicach Obszaru Chronionego Krajobrazu Pojezierza Ełckiego, na którym obowiązują ograniczenia w zagospodarowaniu terenu wynikające z przepisów, o których mowa w §6 ust. 1, w szczególności ochrona zadrzewień śródpolnych i przydrożnych, z wyjątkami powołanymi w ww. przepisach.
 - b) dopuszcza się wprowadzenie nowych drzew i krzewów, zgodnie z lokalnymi warunkami siedliskowymi,
 - c) minimalny udział powierzchni biologicznie czynnej: 95%.

Rozdział 4.
POSTANOWIENIA KOŃCOWE

§ 17. Wykonanie uchwały powierza się Wójtowi Gminy Stare Juchy.

§ 18. Uchwała wchodzi w życie po upływie 14 dni od daty jej ogłoszenia w Dzienniku Urzędowym Województwa Warmińsko-Mazurskiego.

Przewodnicząca Rady Gminy
Stare Juchy


Iwona Bogusz-Karpińska




PROJEKT

MIEJSCOWY PLAN ZAGOSPODAROWANIA PRZESTRZENNEGO

TERENU POŁOŻONEGO W OBRĘBIE GORŁO, GMINA STARE JUCHY, OBEJMUJĄCEGO DZIAŁKI O NR EWID. 126/18, 126/19, 126/21, 126/22, 126/23, 126/24, 126/25, 126/26, 126/27, 126/28.

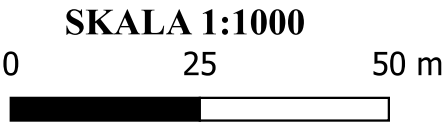

Załącznik Nr 1
do Uchwały Nr XVIII.94.2025
Rady Gminy Stare Juchy
z dnia 30 maja 2025 r.

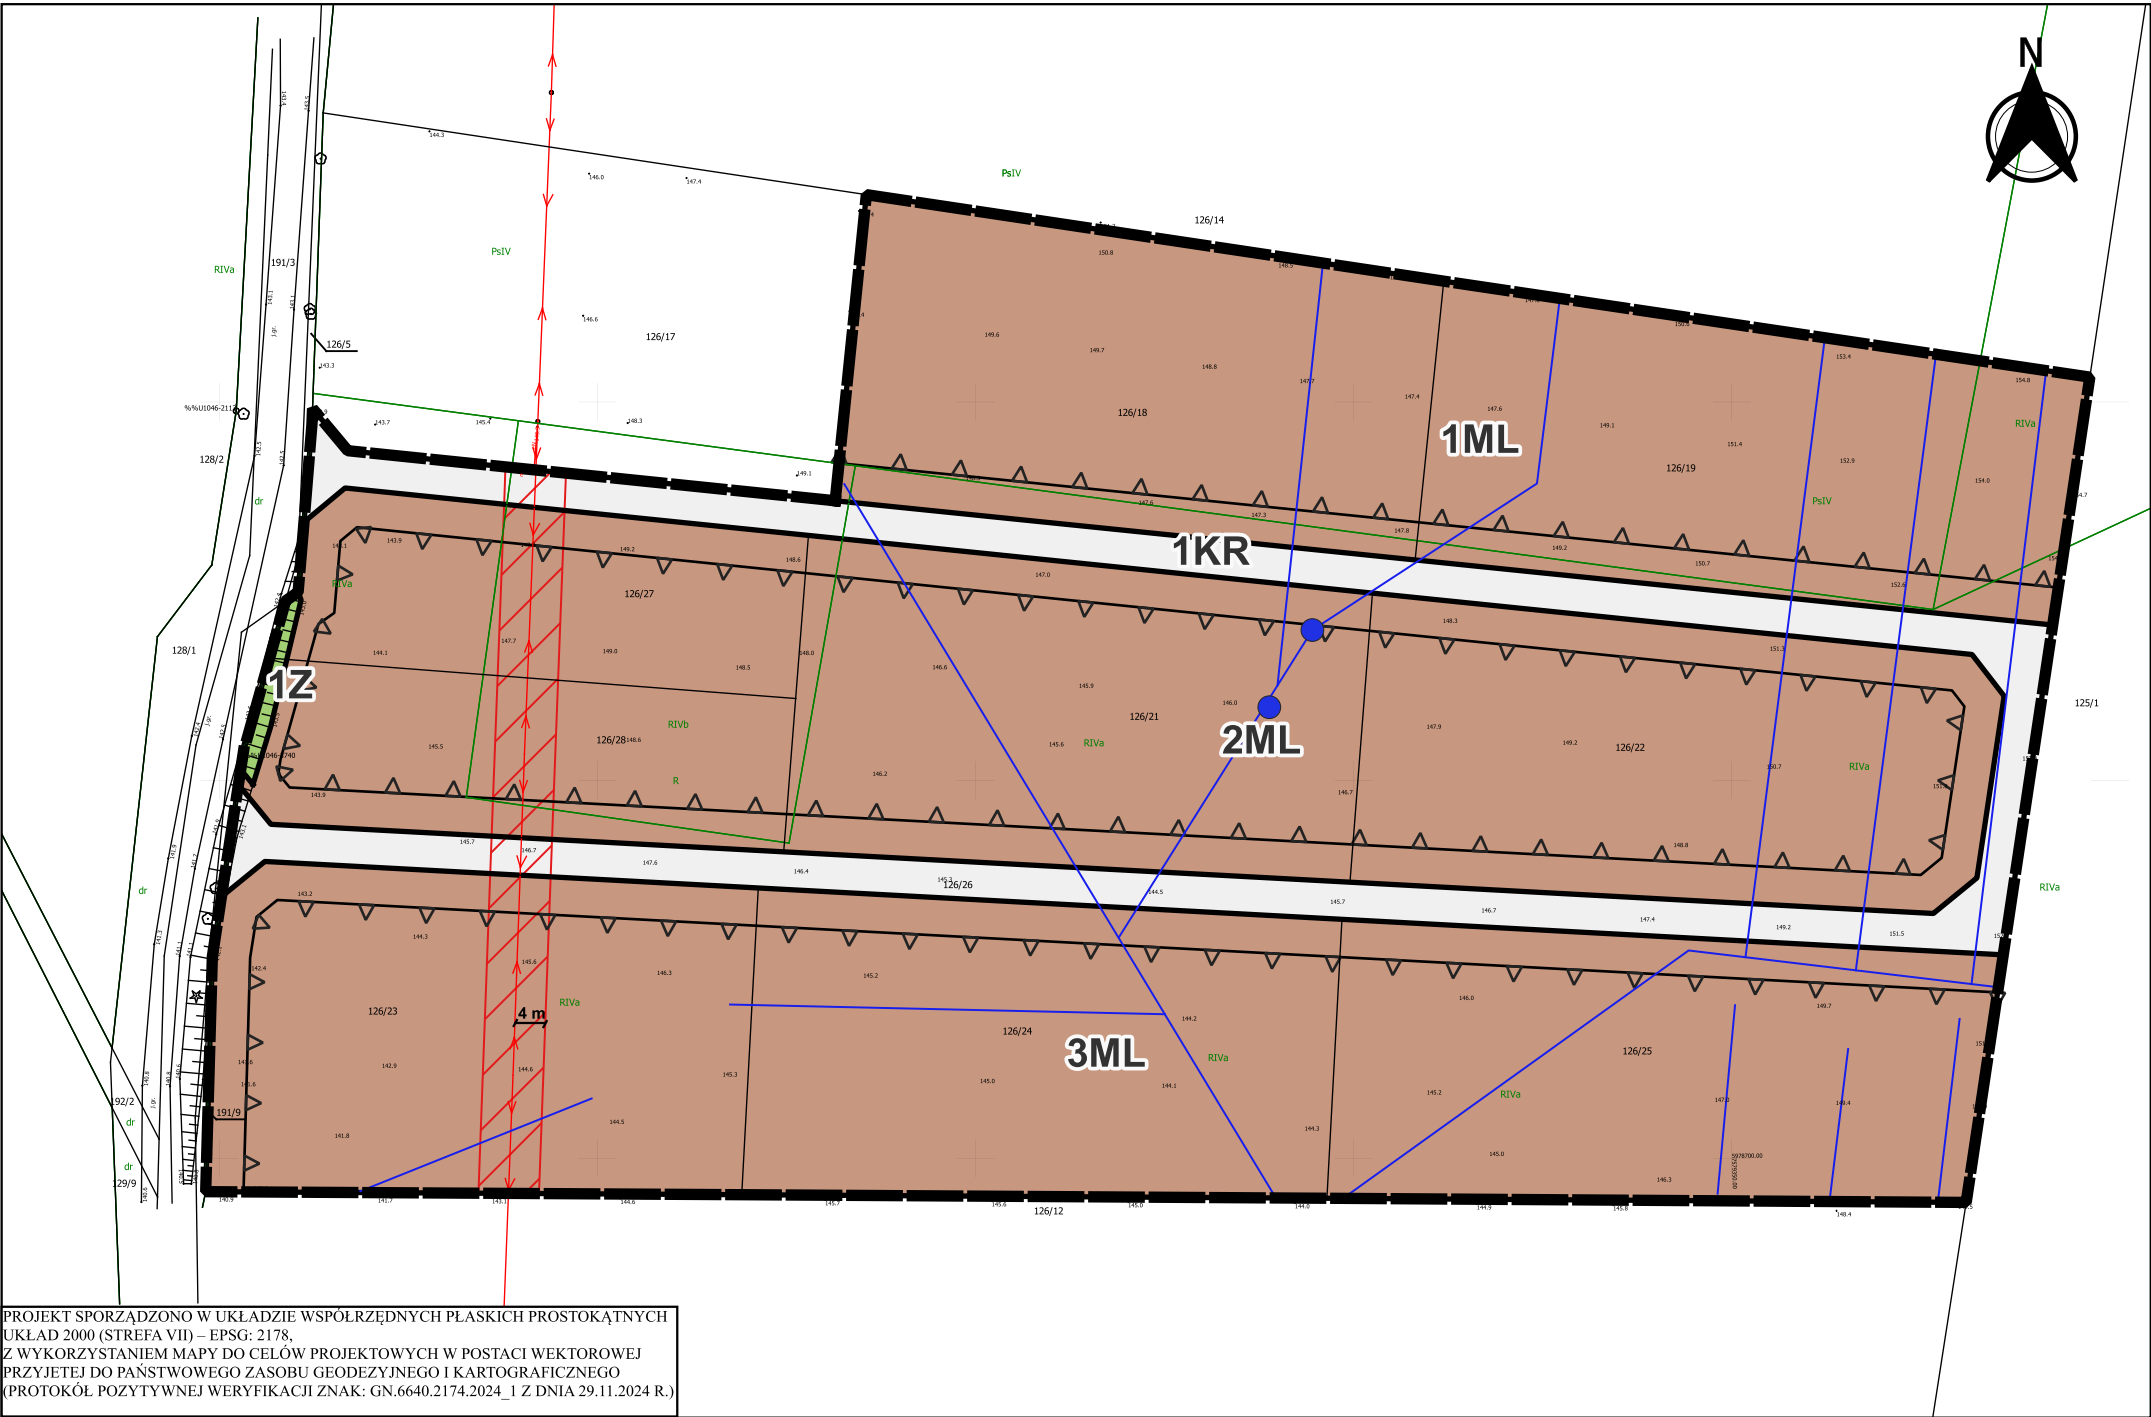

PROJEKT SPORZĄDZONO W UKŁADZIE WSPÓŁRZĘDNYCH PŁASKICH PROSTOKĄTNYCH
UKŁAD 2000 (STREFA VII) – EPSG: 2178,
Z WYKORZYSTANIEM MAPY DO CELÓW PROJEKTOWYCH W POSTACI WEKTOROWEJ
PRZYJĘTEJ DO PAŃSTWOWEGO ZASOBU GEODEZYJNEGO I KARTOGRAFICZNEGO
(PROTOKÓŁ POZYTYWNEJ WERYFIKACJI ZNAK: GN.6640.2174.2024_1 Z DNIA 29.11.2024 R.)

WYRYS ZE STUDIUM UWARUNKOWAŃ
I KIERUNKÓW ZAGOSPODAROWANIA
PRZESTRZENNEGO GMINY STARE JUCHY



LOKALIZACJA TERENU OBJĘTEGO PLANEM

- lasy
- lasy wodochronne
- ostroja zwierzyńcy
- tereny skupionej zabudowy wsi
- stanowisko archeologiczne
- grunty w zasobie AWRS (listopad 1999)
- granica strefy ochronnej jezior

LEGENDA RYSUNKU PLANU:

GRANICE I LINIE ROZGRANICZAJĄCE:

- GRANICE TERENU OBJĘTEGO PLANEM
- LINIE ROZGRANICZAJĄCE TERENY O RÓŻNYM PRZEZNACZENIU LUB RÓŻNYCH ZASADACH ZAGOSPODAROWANIA

LINIE ZABUDOWY:

- NIEPRZEKRACZALNE LINIE ZABUDOWY

PRZEZNACZENIE TERENÓW:

- ML TERENY ZABUDOWY LETNISKOWEJ LUB REKREACJI INDYWIDUALNEJ
- KR TEREN KOMUNIKACJI DROGOWEJ WENĘTRZNEJ
- Z TEREN ZIELENI

POZOSTAŁE OZNACZENIA:

- STREFA OCHRONNA OD ISTNIEJĄCEJ NAPIĘTNOŚCI LINII ELEKTROENERGETYCZNEJ
- LOKALIZACJA URZĄDZEŃ MELIORACYJNYCH - SIEĆ DRENARSKA
- LOKALIZACJA URZĄDZEŃ MELIORACYJNYCH - STUDNIE DRENARSKIE
- WYMAROWANIE

**Załącznik Nr 2
do uchwały Nr XVIII.94.2025
Rady Gminy Stare Juchy
z dnia 30 maja 2025r.**

W okresie trwania konsultacji społecznych dotyczących miejscowego planu zagospodarowania przestrzennego terenu położonego w obrębie Gorło, gmina Stare Juchy, obejmującego działki o nr ewid. 126/18, 126/19, 126/21, 126/22, 126/23, 126/24, 126/25, 126/26, 126/27, 126/28, tj. w okresie od 10.03.2025 r. do 07.04.2025r., nie wniesiono uwag do ww. projektu planu.

Przewodniczący Rady Gminy Stare Juchy

Iwona Bogusz-Karpińska

**Załącznik Nr 3
do uchwały Nr XVIII.94.2025
Rady Gminy Stare Juchy
z dnia 30 maja 2025r.**

Zadania inwestycyjne z zakresu infrastruktury technicznej, wynikające z ustaleń miejscowego planu zagospodarowania przestrzennego terenu położonego w obrębie Gorło, gmina Stare Juchy, obejmującego działki o nr ewid. 126/18, 126/19, 126/21, 126/22, 126/23, 126/24, 126/25, 126/26, 126/27, 126/28, służące zaspokajaniu potrzeb mieszkańców, stanowiące zgodnie z art. 7 ust. 1 ustawy z dnia 8 marca 1990 r. o samorządzie gminnym (t. j. Dz. U. z 2024 r. poz. 1465) zadania własne gminy, będą realizowane i finansowane, w całości lub części, ze środków budżetu gminy oraz źródeł zewnętrznych w oparciu o obowiązujące przepisy i zawarte umowy.

Przewodniczący Rady Gminy Stare Juchy

Iwona Bogusz-Karpińska

Załącznik Nr 4 do uchwały Nr XVIII.94.2025

Rady Gminy Stare Juchy

z dnia 30 maja 2025 r.

Zalacznik4.gml

Dane przestrzenne, o których mowa w art. 67a ust. 3 i 5 ustawy z dnia 27 marca 2003 r. o planowaniu i zagospodarowaniu przestrzennym (j.t. Dz.U. z 2022 r. poz. 503 z późn. zm.) ujawnione zostaną po kliknięciu w ikonę