



DZIENNIK URZĘDOWY

WOJEWÓDZTWA WARMIŃSKO-MAZURSKIEGO

Olsztyn, dnia piątek, 28 marca 2025 r.

Poz. 1384

UCHWAŁA NR XII/124/2025 RADY MIEJSKIEJ W OSTRÓDZIE

z dnia 26 lutego 2025 r.

w sprawie określenia sezonu kąpielowego i wykazu kąpielisk na terenie Gminy Miejskiej Ostróda na rok 2025.

Na podstawie art. 18 ust. 2 pkt 15 ustawy z dnia 8 marca 1990 r. o samorządzie gminnym (t.j. Dz. U. z 2024 r. poz. 1465 ze zm.), w związku z art. 37 ust. 1 i ust. 2 ustawy z dnia 20 lipca 2017 r. Prawo wodne (t.j. Dz. U. 2024 r., poz. 1087 ze zm.), Rada Miejska w Ostródzie uchwala, co następuje:

§ 1. Określa się sezon kąpielowy na terenie Gminy Miejskiej Ostróda w okresie:

1. Kąpielisko nr 1 przy ul. Turystycznej - od 21.06.2025 r. do 31.08.2025 r.
2. Kąpielisko nr 2 przy ul. Piaskowej - od 21.06.2025 r. do 31.08.2025 r.
3. Kąpielisko nr 3 przy ul. Plebiscytowej - od 20.06.2025 r. do 30.08.2025 r.

§ 2. Określa się wykaz kąpielisk na terenie Gminy Miejskiej Ostróda na rok 2025:

1. **Kąpielisko nr 1 przy ul. Turystycznej**, na Jeziorze Drwęckim, zlokalizowane na działce nr ew. 61/4, obręb 5, miasto Ostróda, o długości linii brzegowej 99 m, przy plaży miejskiej położonej na działce nr ew. 163/4, obręb 1 miasto Ostróda;

2. **Kąpielisko nr 2 przy ul. Piaskowej**, na Jeziorze Sajmino, zlokalizowane na działce nr ew. 185, obręb 9 miasto Ostróda, o długości linii brzegowej 99 m, przy plaży miejskiej położonej na działce nr ew. 181/1 obręb 9 miasto Ostróda;

3. **Kąpielisko nr 3 przy ul. Plebiscytowej**, na jeziorze Perskim, zlokalizowane na działce nr ew. 87/1, obręb 11, miasto Ostróda, o długości linii brzegowej 24 m, przy plaży położonej na działce nr ew. 31/19, obręb 11 miasto Ostróda.

§ 3. Szczegółowe granice kąpielisk, o których mowa w § 2 określają załączniki graficzne Nr 1, 2 oraz 3 do niniejszej uchwały.


§ 4. Wykonanie uchwały powierza się Burmistrzowi Miasta Ostróda.

§ 5. Uchwała wchodzi w życie po upływie 14 dni od dnia ogłoszenia w Dzienniku Urzędowym Województwa Warmińsko-Mazurskiego.


Przewodniczący Rady Miejskiej
Adrian Godlewski

Załącznik Nr 1
do uchwały Nr XII/124/2025
Rady Miejskiej w Ostródzie
z dnia 26 lutego 2025 r.

Wrys z mapy
Skala 1:1000

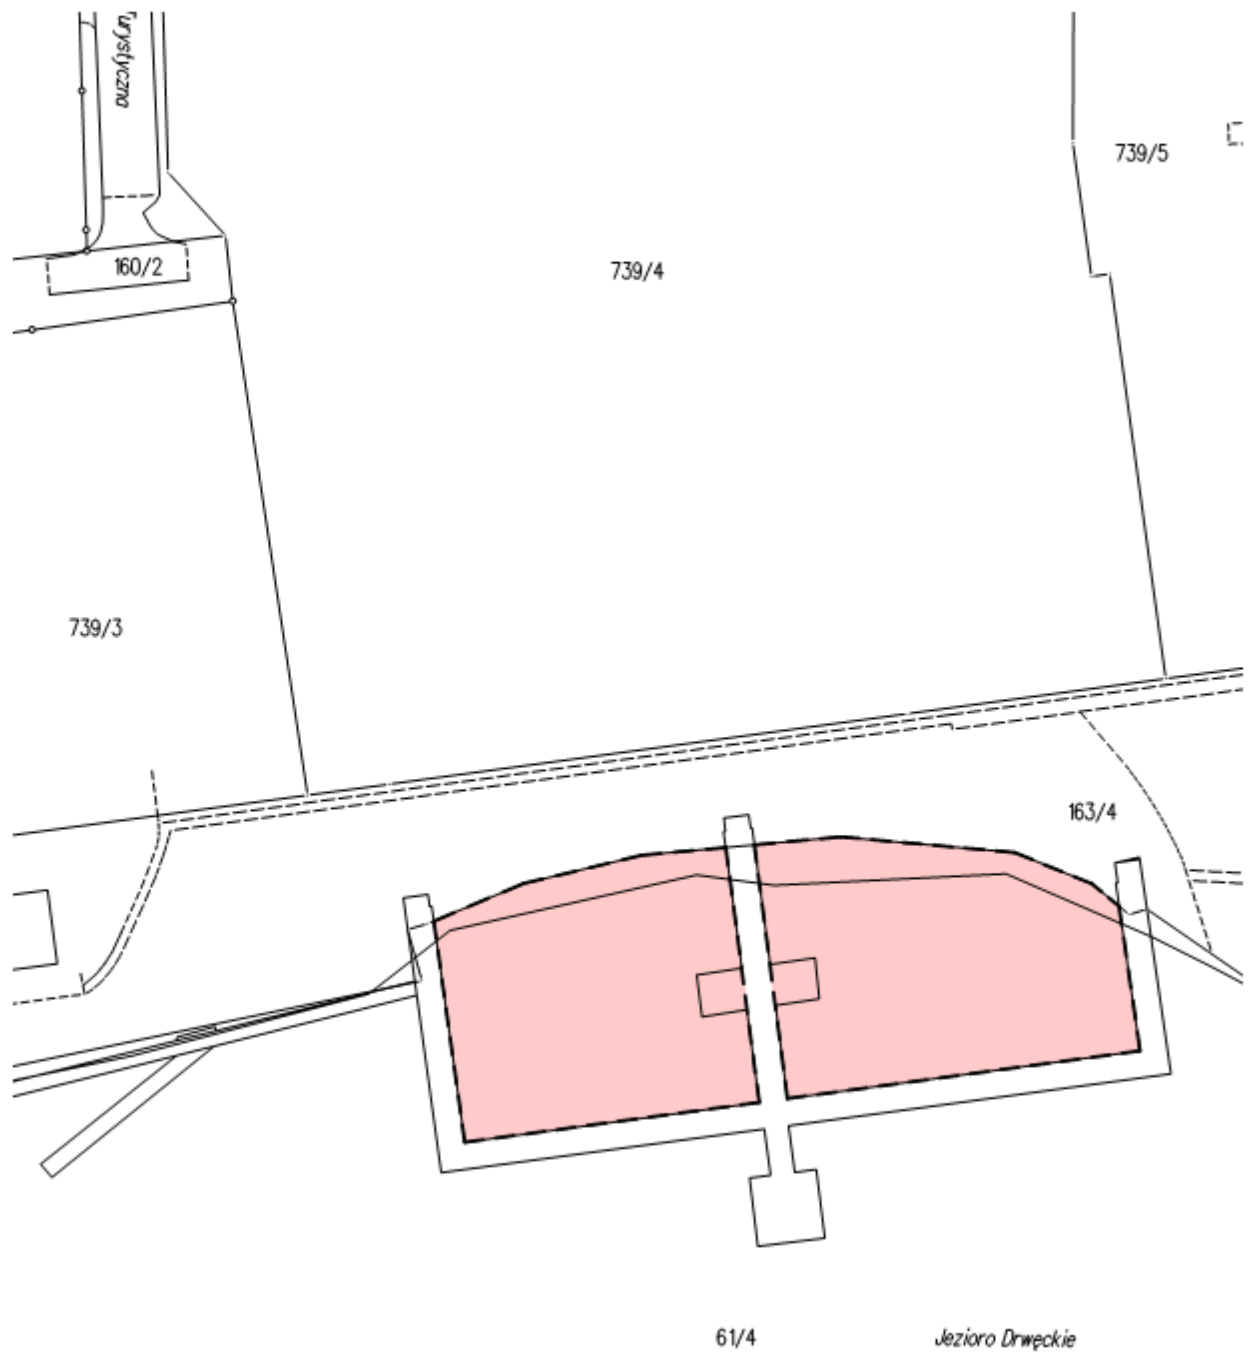

Załącznik Nr 2
do uchwały Nr XII/124/2025
Rady Miejskiej w Ostródzie
z dnia 26 lutego 2025 r.

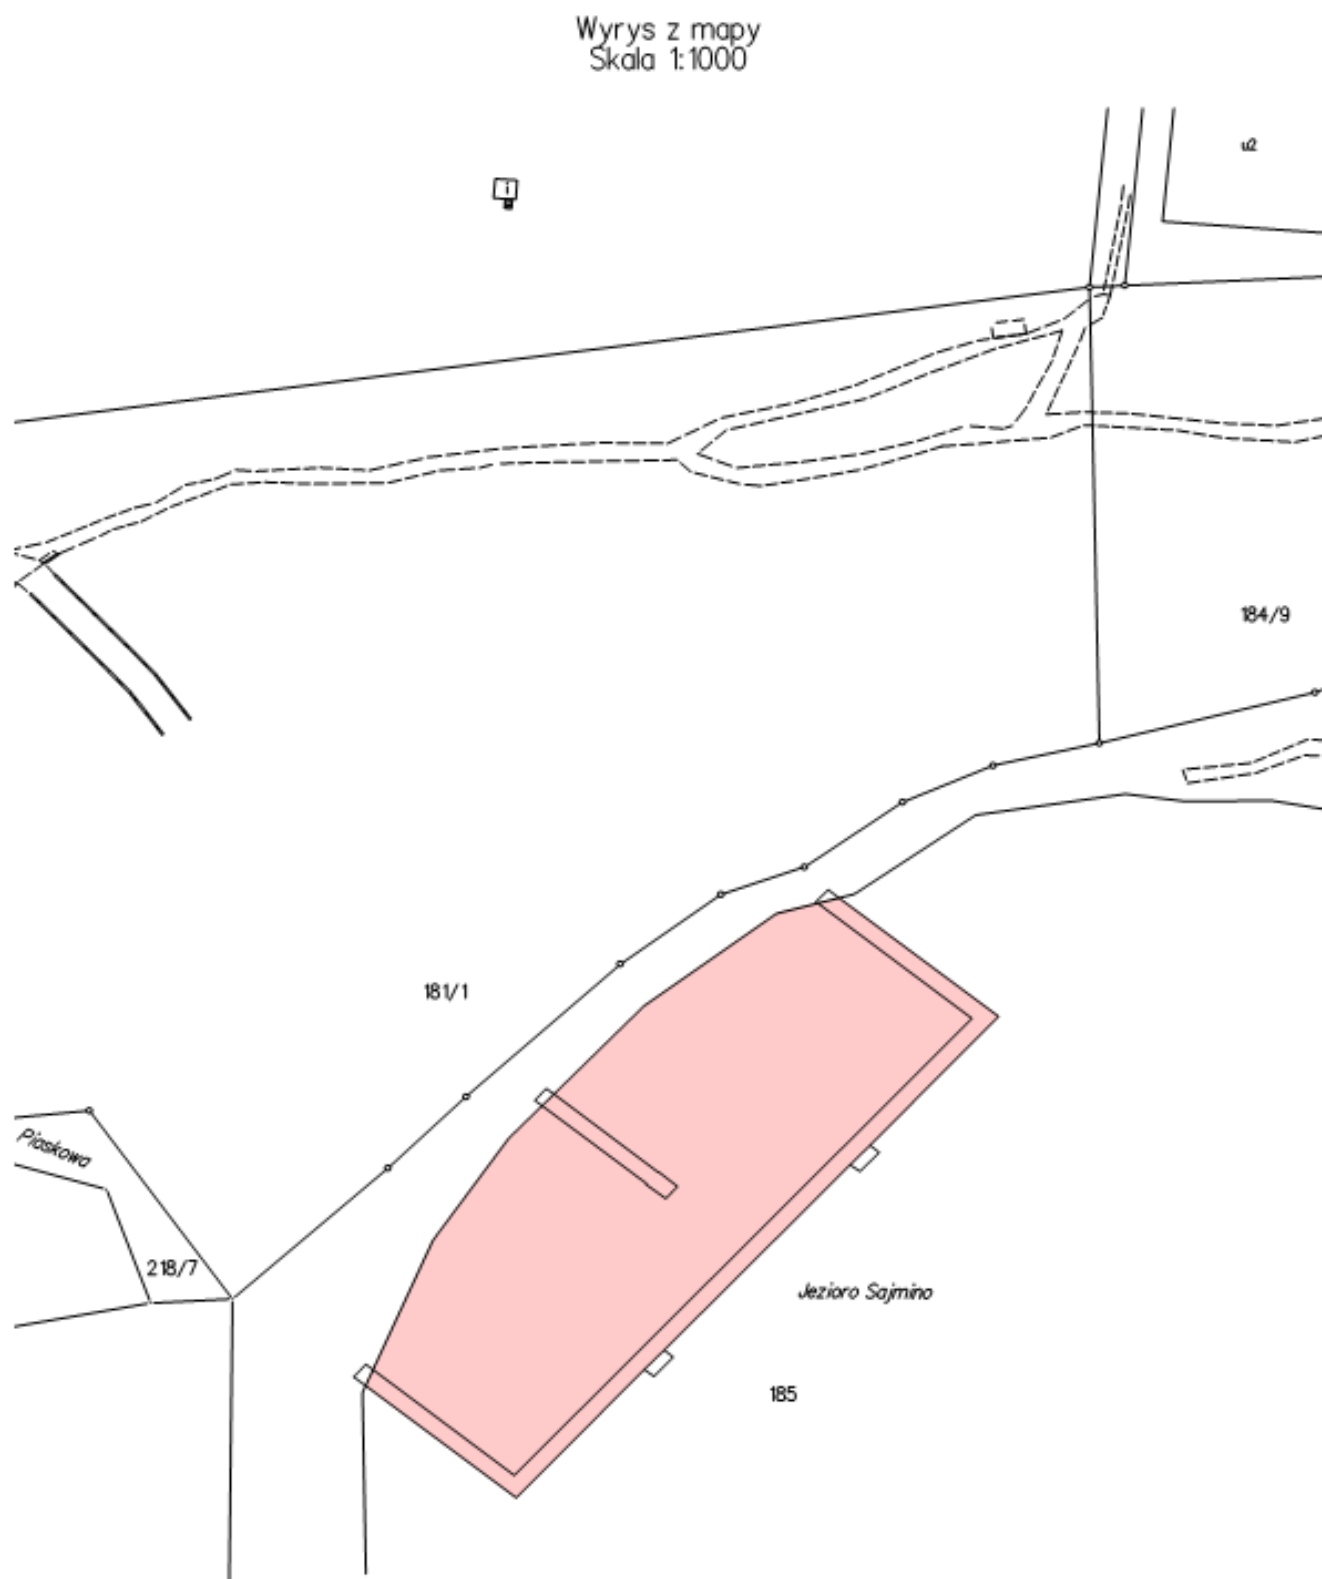

Załącznik Nr 3
do uchwały Nr XII/124/2025
Rady Miejskiej w Ostródzie
z dnia 26 lutego 2025 r.

