



# DZIENNIK URZĘDOWY

## WOJEWÓDZTWA WARMIŃSKO-MAZURSKIEGO

Olsztyn, dnia czwartek, 15 stycznia 2026 r.

Poz. 256

### UCHWAŁA NR XXI/204/2025 RADY MIEJSKIEJ W OSTRÓDZIE

z dnia 26 listopada 2025 r.

#### **w sprawie uchwalenia miejscowego planu zagospodarowania przestrzennego dla działki ewidencyjnej nr 155/9 położonej w obrębie 0009 miasta Ostróda przy ul. Władysława Jagiełły**

Na podstawie art. 18 ust. 2 pkt 5 ustawy z dnia 8 marca 1990 r. o samorządzie gminnym (Dz. U. z 2025 r. poz. 1153) i art. 20 ust. 1 ustawy z dnia 27 marca 2003 r. o planowaniu i zagospodarowaniu przestrzennym (Dz. U. z 2024 r. poz. 1130 z późn. zm.) Rada Miejska w Ostródzie uchwała, co następuje:

#### **Rozdział 1. Przepisy ogólne**

§ 1. 1. Uchwała się miejscowy plan zagospodarowania przestrzennego miasta Ostróda dla działki ewidencyjnej nr 155/9 położonej w obrębie 0009 miasta Ostróda przy ul. Władysława Jagiełły zwanego dalej „planem”, po stwierdzeniu, że nie narusza on ustaleń Studium Uwarunkowań i Kierunków Zagospodarowania Przestrzennego miasta Ostróda, przyjętego uchwałą Nr XV/99/2015 Rady Miejskiej w Ostródzie z dnia 30 listopada 2015 r.

2. Ustalenia planu stanowią treść niniejszej uchwały.

§ 2. 1. Granice planu określa uchwała Nr VII/68/2024 Rady Miejskiej w Ostródzie z dnia

29 października 2024 r. w sprawie przystąpienia do sporządzenia miejscowego planu zagospodarowania przestrzennego dla działki ewidencyjnej nr 155/9 położonej w obrębie 0009 miasta Ostróda przy ul. Władysława Jagiełły.

2. Plan stanowi zmianę miejscowego planu zagospodarowania przestrzennego miasta Ostródy w obszarze G75 UZ oraz miejscowych planów zagospodarowania przestrzennego południowej części miasta Ostródy w obszarze US 13 (Uchwała Nr XIV/93/2003 Rady Miejskiej w Ostródzie z dnia 17 września 2003 r.).

3. Rysunek planu stanowi załącznik Nr 1 do uchwały.

4. Załącznik Nr 1 do uchwały, sporządzony na kopii mapy w skali 1:1000, obowiązuje w następującym zakresie ustaleń planu:

- 1) granicy planu,
- 2) linii rozgraniczających tereny o różnym przeznaczeniu lub różnych zasadach zagospodarowania,
- 3) nieprzekraczalnych linii zabudowy,
- 4) wymiaru podanego w metrach
- 5) oznaczeń przeznaczenia terenu,

5. Pozostałe oznaczenia graficzne na rysunku planu, niewymienione w ust. 4 mają charakter informacyjny.

6. Rozstrzygnięcia wymagane przepisami art. 20 ust. 1 ustawy o planowaniu i zagospodarowaniu przestrzennym zawiera załącznik Nr 2 do uchwały.

7. Zbiór danych przestrzennych utworzony na podstawie art. 67a ustawy o planowaniu i zagospodarowaniu przestrzennym zawiera załącznik nr 3 do Uchwały.

8. Z powodu braku okoliczności faktycznie uzasadniających dokonania takich ustaleń, w planie nie ustala się:

- 1) granic i sposobów zagospodarowania terenów górniczych, obszarów szczególnego zagrożenia powodzią, obszarów osuwania się mas ziemnych, a także krajobrazów priorytetowych określonych w audycie krajobrazowym oraz w planach zagospodarowania przestrzennego województwa,
- 2) wymagań wynikających z potrzeb kształtowania przestrzeni publicznych,
- 3) szczegółowych zasad i warunków scalania i podziału nieruchomości objętych planem miejscowym.

9. Ilekroć w uchwale jest mowa o:

- 1) terenie – należy przez to rozumieć fragment obszaru planu o określonym przeznaczeniu i zasadach zagospodarowania, wydzielony na rysunku planu liniami rozgraniczającymi;
- 2) linii rozgraniczającej – wyznaczona na rysunku planu linia, której oś określa przebieg granicy pomiędzy terenami o różnym przeznaczeniu lub różnych zasadach zagospodarowania;
- 3) nieprzekraczalnej linii zabudowy – należy przez to rozumieć wyznaczoną na rysunku planu linię określającą najmniejszą dopuszczalną odległość budynku od linii rozgraniczającej drogę lub innego terenu.

## **Rozdział 2. Przeznaczenie terenów**

§ 3. Ustala się przeznaczenie terenu oznaczonego na rysunku planu symbolem 1UZ – teren usług zdrowia i pomocy społecznej.

## **Rozdział 3. Zasady ochrony i kształtowania ładu przestrzennego oraz zasady kształtowania krajobrazu oraz zasady kształtowania krajobrazu**

§ 4. 1. W granicach planu zasady ochrony i kształtowania ładu przestrzennego określone są ustaleniami:

- 1) dotyczącymi parametrów i wskaźników zagospodarowania terenu oraz zasad kształtowania zabudowy,
- 2) nieprzekraczalnych linii zabudowy.

2. Zagospodarowanie terenu należy realizować z uwzględnieniem uniwersalnego projektowania zgodnie z przepisami odrębnymi.

3. Dopuszcza się realizowanie zabudowy na granicy z działką sąsiednią lub w zbliżeniu do tej granicy.

## **Rozdział 4. Ustalenia dotyczące zasad ochrony środowiska, przyrody i krajobrazu oraz zasady kształtowania krajobrazu**

§ 5. 1. Obszar w granicach planu nie jest objęty prawnymi formami ochrony przyrody w rozumieniu przepisów o ochronie przyrody.

2. Na przedmiotowym obszarze zakazuje się lokalizowania inwestycji mogących zawsze znacząco oddziaływać na środowisko zgodnie z przepisami odrębnymi dotyczącymi ochrony środowiska.

3. Dla lokalizacji inwestycji mogących potencjalnie znacząco oddziaływać na środowisko mają zastosowanie właściwe przepisy dotyczące ochrony środowiska.

4. W granicach planu w odniesieniu do poziomu hałasu teren oznaczony symbolem 1UZ należy pod względem akustycznym do terenów pod szpitale i domy pomocy społecznej w rozumieniu przepisów odrębnych.

## **Rozdział 5.**

### **Ustalenia dotyczące zasad ochrony dziedzictwa kulturowego i zabytków, w tym krajobrazów kulturowych, oraz dóbr kultury współczesnej.**

§ 6. 1. W granicach planu nie występują budynki i tereny wpisane do rejestru zabytków lub ewidencji zabytków, a także stanowiska archeologiczne.

## **Rozdział 6.**

### **Szczególne warunki zagospodarowania terenów oraz ograniczenia w ich użytkowaniu, w tym zakaz zabudowy**

§ 7. 1. Należy uwzględnić konieczność zapewnienia właściwych warunków ochrony przeciwpożarowej, zwłaszcza w zakresie zaopatrzenia w wodę, dojazdu pożarowego, lokalizacji obiektów względem siebie oraz możliwości prowadzenia działań ratowniczych, zgodnie

z przepisami odrębnymi.

2. Zabudowę i zagospodarowanie w sąsiedztwie sieci i urządzeń infrastruktury technicznej, należy realizować w sposób niepowodujący utrudnień w prawidłowym funkcjonowaniu sieci oraz przy zachowaniu wymaganych odległości wynikających z norm branżowych lub przepisów odrębnych.

## **Rozdział 7.**

### **Zasady modernizacji, rozbudowy i budowy systemów komunikacji i infrastruktury technicznej**

§ 8. 1. Dla terenu IUZ ustala się obsługę komunikacyjną z ul. Władysława Jagiełły, stanowiącej miejską drogę publiczną, zlokalizowaną poza granicami planu oraz innych terenów komunikacyjnych zlokalizowanych poza granicami planu.

2. W granicach planu:

- 1) ustala się możliwość budowy nowych oraz utrzymanie, przebudowę i rozbudowę istniejących obiektów, urządzeń i sieci infrastruktury technicznej, z zachowaniem przepisów odrębnych;
- 2) zaopatrzenie w wodę na cele bytowe, gospodarcze i przeciwpożarowe należy realizować poprzez przyłączenie do istniejącej lub nowo projektowanej sieci wodociągowej o średnicy nie mniejszej niż 32 mm;
- 3) ustala się obowiązek projektowania i wykonania sieci wodociągowej w sposób uwzględniający potrzeby ochrony przeciwpożarowej zgodnie z zasadami określonymi w przepisach odrębnych dotyczących ochrony przeciwpożarowej;
- 4) ustala się odprowadzanie ścieków przez przyłącza do miejskiej sieci kanalizacji sanitarnej, z odprowadzeniem do miejskiej oczyszczalni ścieków znajdującej się poza granicami planu;
- 5) ustala się budowę sieci kanalizacji sanitarnej o średnicy nie mniejszej niż 90 mm;
- 6) wody opadowe i roztopowe należy odprowadzać na teren nieutwardzony i zagospodarować w granicach nieruchomości bez szkody dla gruntów sąsiednich lub do sieci kanalizacji deszczowej lub do zbiorników retencyjnych zgodnie z przepisami odrębnymi;
- 7) w zakresie zaopatrzenia w energię elektryczną ustala się zasilanie obiektów budowlanych z sieci kablowych niskiego napięcia 0,4kV, wyprowadzonych z istniejących i projektowanych stacji transformatorowych oraz z istniejących i projektowanych sieci średniego napięcia;
- 8) dopuszcza się uzupełnienie zasilania energią elektryczną oraz ciepło wytwarzane ze źródeł odnawialnych, przez mikroinstalacje w rozumieniu przepisów odrębnych. Wyklucza się lokalizację urządzeń pozyskujących energię z wiatru;
- 9) zaopatrzenie w gaz ziemny dopuszcza się z funkcjonującego systemu gazowniczego, zgodnie z wymogami określonymi w przepisach odrębnych;
- 10) wskazuje się, że urządzenia i obiekty liniowe gazownictwa powinny być realizowane zgodnie z warunkami określonymi w przepisach odrębnych;
- 11) w zakresie zaopatrzenia w ciepło ustala się zaopatrzenie z miejskiej sieci ciepłowniczej lub z indywidualnych źródeł ciepła z zastosowaniem gazu lub energii elektrycznej;

- 12) w zakresie telekomunikacji ustala się obsługę z istniejących i rozbudowywanych sieci telekomunikacyjnych, zgodnie z przepisami odrębnymi;
- 13) ustala się prowadzenie gospodarki odpadami zgodnie z przepisami odrębnymi w zakresie odpadów.

### **Rozdział 8.**

#### **Sposób i termin tymczasowego zagospodarowania, urządzania i użytkowania terenów**

§ 9. Ustala się zagospodarowanie tylko zgodnie z docelowym przeznaczeniem.

Ww. ograniczenie nie dotyczy tymczasowego zagospodarowania placu budowy.

### **Rozdział 9.**

#### **Stawka procentowa jednorazowej opłaty pobieranej w razie zbycia nieruchomości**

§ 10. Ustala się stawkę procentową jednorazowej opłaty pobieranej w razie zbycia nieruchomości, której wartość wzrosła w związku z uchwaleniem niniejszego planu na poziomie 0%.

### **Rozdział 10.**

#### **Ustalenia szczegółowe**

§ 11. 1. Ustala się teren usług zdrowia i pomocy społecznej oznaczony symbolem **1UZ**.

2. W ramach przeznaczenia terenu dopuszcza się m.in. realizację obiektów budowlanych i urządzeń towarzyszących funkcji terenu określonej w ust 1, w tym w szczególności: budynków gospodarczych, wiat, altan, obiektów małej architektury, sieci i urządzeń infrastruktury technicznej, obsługi komunikacyjnej, zieleni, urządzeń sportowych i rekreacyjnych.

3. Adaptuje się istniejącą zabudowę z możliwością rozbiórki, przebudowy, rozbudowy, nadbudowy lub zmiany sposobu użytkowania przy zachowaniu parametrów określonych w planie.

4. Ustala się szczegółowe warunki, zasady i standardy kształtowania zabudowy oraz zagospodarowania terenu:

- 1) zabudowę należy lokalizować z zachowaniem wyznaczonych na rysunku planu nieprzekraczalnych linii zabudowy;
- 2) minimalny udział powierzchni biologicznie czynnej – 0,25;
- 3) maksymalny udział powierzchni zabudowy – 0,6;
- 4) minimalna nadziemna intensywność zabudowy – 0,05;
- 5) maksymalna nadziemna intensywność zabudowy – 2,4;
- 6) maksymalna intensywność zabudowy – 3,2.

5. Ustala się szczegółowe parametry zabudowy:

- 1) maksymalna wysokość zabudowy – 18 m;
- 2) maksymalna liczba kondygnacji nadziemnych – 4;
- 3) dopuszcza się dowolną formę zadaszenia.

6. Minimalna powierzchnia nowowydzielanych działek budowlanych – 500 m<sup>2</sup>.7

7. Ustala się minimalną liczbę miejsc przeznaczonych do parkowania:

- 1) minimum 3 na każde rozpoczęte 10 łóżek szpitalnych lub 1 na każde rozpoczęte 100m<sup>2</sup> powierzchni użytkowej w zależności która wartość jest większa;
- 2) minimalna liczba miejsc przeznaczonych do parkowania dla pojazdów zaopatrzonych w kartę parkingową zgodnie z przepisami odrębnymi.

### **Rozdział 11.**

#### **Ustalenia końcowe**

§ 12. Wykonanie uchwały powierza się Burmistrzowi Miasta Ostróda.

§ 13. Uchwała wchodzi w życie po 14 dniach od daty jej ogłoszenia w Dzienniku Urzędowym Województwa Warmińsko-Mazurskiego.


Przewodniczący Rady  
Miejskiej

**Adrian Godlewski**

Załącznik nr 1 do uchwały nr XXI/204/2025  
Rady Miejskiej w Ostródzie  
z dnia 26 listopada 2025 r.

MIEJSCOWY PLAN ZAGOSPODAROWANIA PRZESTRZENNEGO DLA DZIAŁKI EWIDENCYJNEJ NR 155/9 POŁOŻONEJ W OBRĘBIE 0009 MIASTA OSTRÓDA PRZY UL. WŁADYSŁAWA JAGIEŁŁY

Skala 1:1000

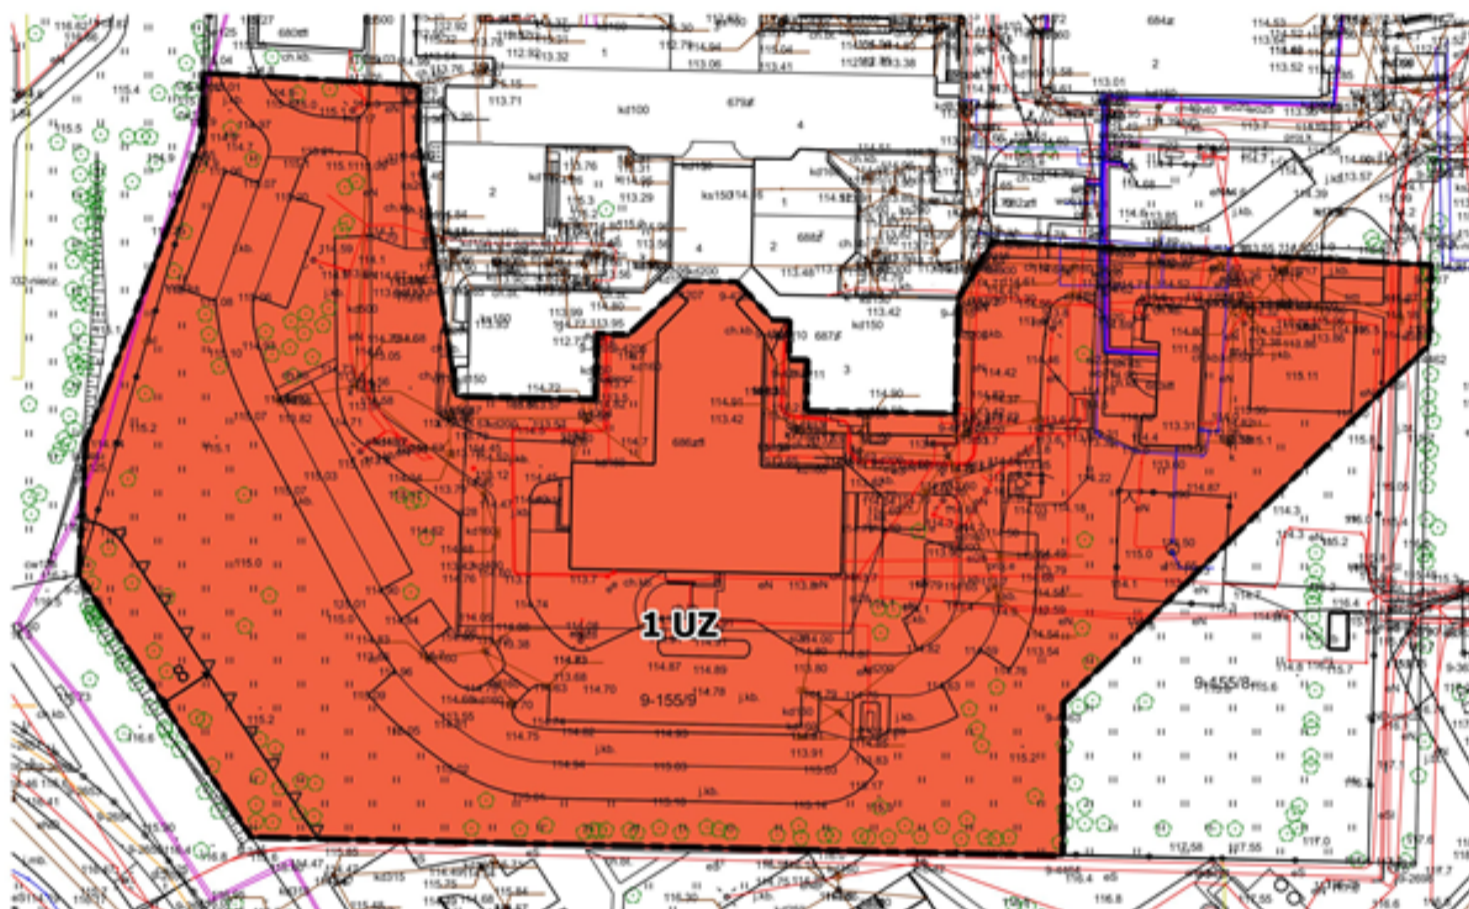


Układ współrzędnych PL-2000 Strefa VII  
 Źródło map zasadniczych: Powiatowy Ośrodek Dokumentacji Geodezyjnej i Kartograficznej w Ostródzie

OZNACZENIA

- Granice planu
- Linie rozgraniczające tereny o różnym przeznaczeniu lub różnych zasadach zagospodarowania
- Nieprzekraczalna linia zabudowy
- Wymiar podany w metrach
- Przeznaczenie:  
 Teren usług zdrowia i pomocy społecznej

WYRYS ZE STUDIUM UWARUNKOWAŃ I KIERUNKÓW ZAGOSPODAROWANIA PRZESTRZENNEGO MIASTA OSTRÓDY

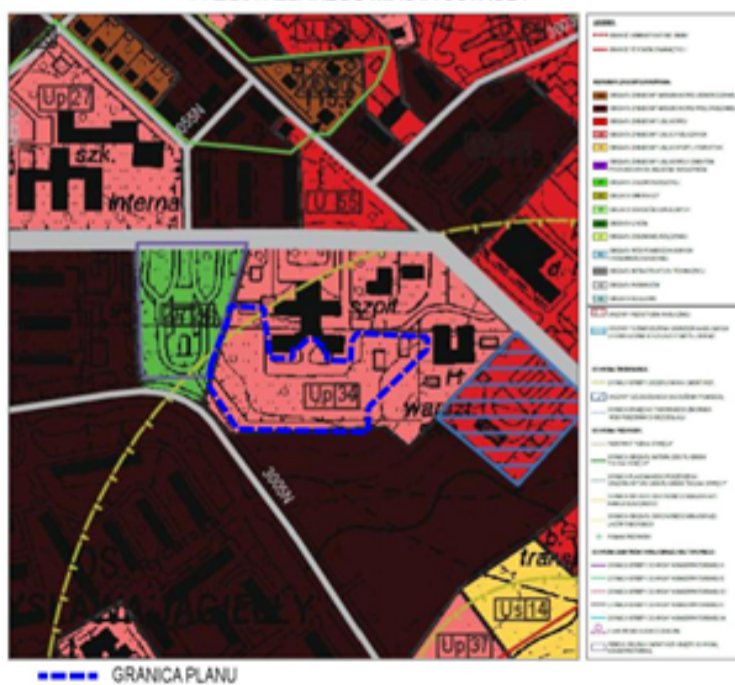

--- GRANICA PLANU

Załącznik nr 2 do uchwały nr XXI/204/2025  
Rady Miejskiej w Ostródzie  
z dnia 26 listopada 2025 r.

**Rozstrzygnięcie dotyczące sposobu realizacji inwestycji z zakresu infrastruktury technicznej, które należą do zadań własnych gminy oraz zasad ich finansowania.**

Na podstawie art. 20 ust. 1 ustawy z dnia 27 marca 2003 r. o planowaniu i zagospodarowaniu przestrzennym (Dz.U. z 2024 r. poz. 1130 z późn. zm.) Rada Miejska w Ostródzie stwierdza, iż ustalenia przedmiotowego planu miejscowego określają tereny zabudowy wymagające dostępu do sieci infrastruktury technicznej, przy czym z uwagi na bezpośrednie sąsiedztwo obszarów zagospodarowanych i uzbrojonych, realizacja ustaleń planu nie wywołuje skutków w postaci ciężącego na samorządzie obowiązku realizacji nowych sieci infrastruktury technicznej. W przypadku zaistnienia konieczności budowy nowych lub modernizacji i rozbudowy istniejących sieci infrastruktury technicznej finansowanie przedmiotowych inwestycji odbywać się będzie w trybie przepisów o finansach publicznych w oparciu o budżet gminy lub środki zewnętrzne z uwzględnieniem środków pomocowych i z założeniem możliwości finansowania przez inne podmioty gospodarcze na podstawie przepisów odrębnych, w tym wynikających z ustawy o partnerstwie publiczno-privatnym.

Załącznik Nr 3 do uchwały Nr XXI/204/2025

Rady Miejskiej w Ostródzie

z dnia 26 listopada 2025 r.

Zalacznik3.gml

**Zbiór danych przestrzennych do miejscowego planu zagospodarowania przestrzennego dla działki  
ewidencyjnej nr 155/9 położonej w obrębie 0009 miasta Ostróda przy ul. Władysława Jagielly**