



# DZIENNIK URZĘDOWY

## WOJEWÓDZTWA ZACHODNIOPOMORSKIEGO

---

Szczecin, dnia 29 października 2015 r.

Poz. 4080

### UCHWAŁA NR XIII/156/2015 RADY MIEJSKIEJ W KOSZALINIE

z dnia 24 września 2015 r.

#### **w sprawie zaliczenia dróg do kategorii dróg powiatowych oraz ustalenia ich przebiegu**

Na podstawie art. 6a ust. 2 i 3 oraz art. 10 ust. 4 ustawy z dnia 21 marca 1985 r. o drogach publicznych (Dz. U. z 2015 r. poz. 460, poz. 870), art. 18 ust. 2, pkt 15 i art. 40 ust. 1 ustawy z dnia 8 marca 1990 r. o samorządzie gminnym (Dz. U. z 2013 r. poz. 594, poz. 645, poz. 1318; z 2014 r. poz. 379, poz. 1072) oraz art. 12 pkt 1 i art. 40 ust. 1 ustawy z dnia 5 czerwca 1998 r. o samorządzie powiatowym (Dz. U. z 2013 r. poz. 595, poz. 645; z 2014 r. poz. 379, poz. 1072; z 2015 r. poz. 871), po zasięgnięciu opinii Prezydenta Miasta Koszalina i Starosty Powiatu Koszalińskiego oraz w porozumieniu z Zarządem Województwa Zachodniopomorskiego, Rada Miejska w Koszalinie uchwala, co następuje:

**§ 1.** Zalicza się do kategorii dróg powiatowych następujące drogi położone na terenie Gminy Miasta Koszalin oraz ustala ich przebieg:

- 1) ul. Bojowników o Wolność i Demokrację - od Ronda gen. Augusta Emila Fieldorfa „Nila” do Ronda gen. Stanisława Sosabowskiego, zgodnie z załącznikiem graficznym Nr 1;
- 2) ul. Kresowian - od Ronda gen. Stanisława Sosabowskiego do Ronda Marii i Lecha Kaczyńskich, zgodnie z załącznikiem graficznym Nr 2;
- 3) ul. Tadeusza Mazowieckiego - od Ronda Marii i Lecha Kaczyńskich do Ronda gen. Stanisława Maczka, zgodnie z załącznikiem graficznym Nr 3.

**§ 2.** Wykonanie uchwały powierza się Prezydentowi Miasta Koszalina.

**§ 3. 1.** Uchwała podlega ogłoszeniu w Dzienniku Urzędowym Województwa Zachodniopomorskiego.

2. Uchwała wchodzi w życie z dniem 1 stycznia 2016 r.

Przewodnicząca Rady Miejskiej

**Krystyna Kościńska**


Załącznik Nr 1 do Uchwały  
Nr XIII/156/2015  
Rady Miejskiej w Koszalinie  
z dnia 24 września 2015r.

przedłużenie ul. Bojowników o Wolność i Demokrację


ul. Bojowników o Wolność i Demokrację

Załącznik do Uchwały Nr XIII/156/2015  
Rady Miejskiej w Koszalinie  
z dnia 24 września 2015 r.

gm. Stalowa Wola

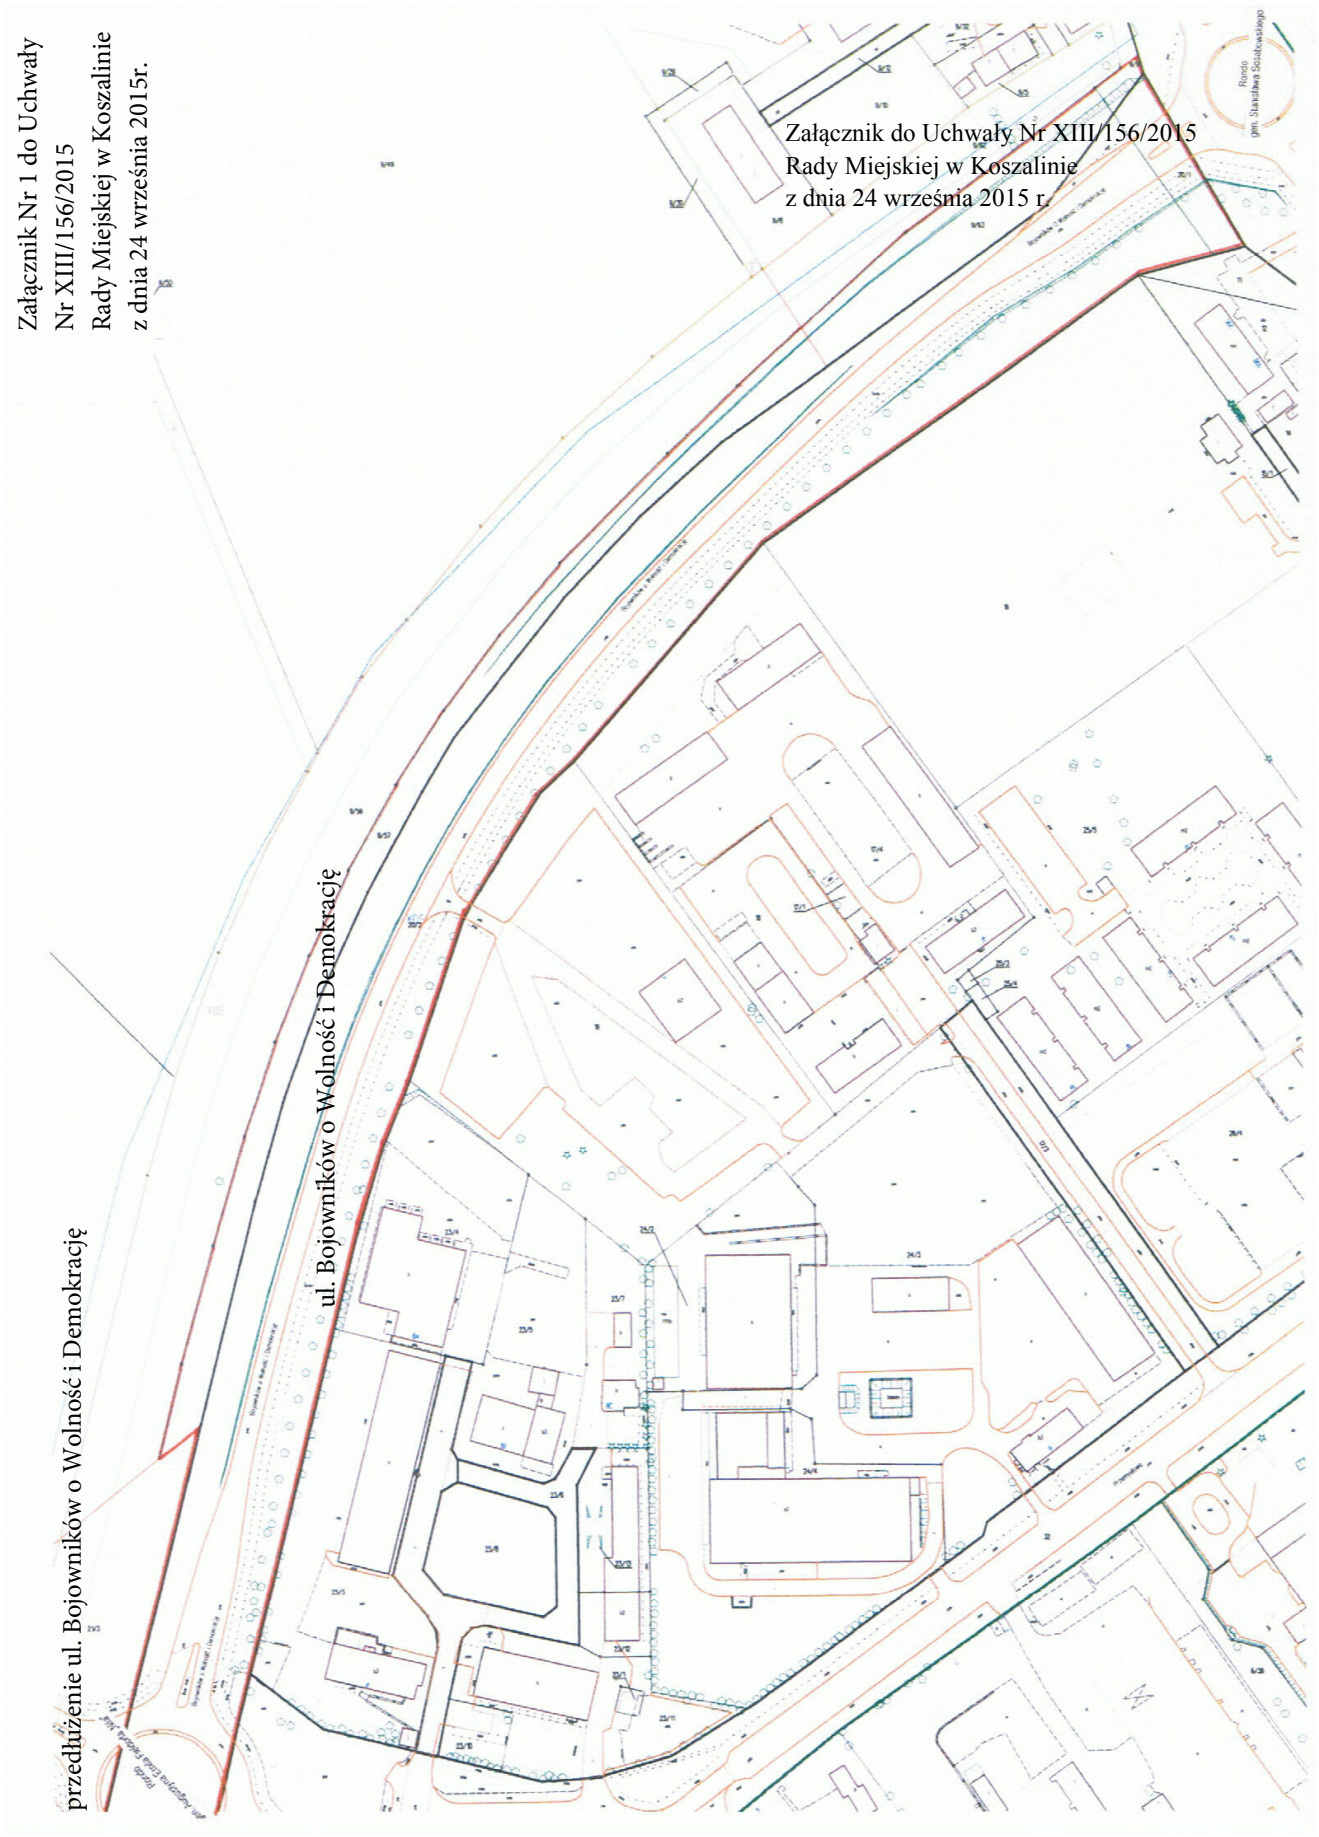

Załącznik Nr 2 do Uchwały  
Nr XIII/156/2015  
Rady Miejskiej w Koszalinie  
z dnia 24 września 2015r.

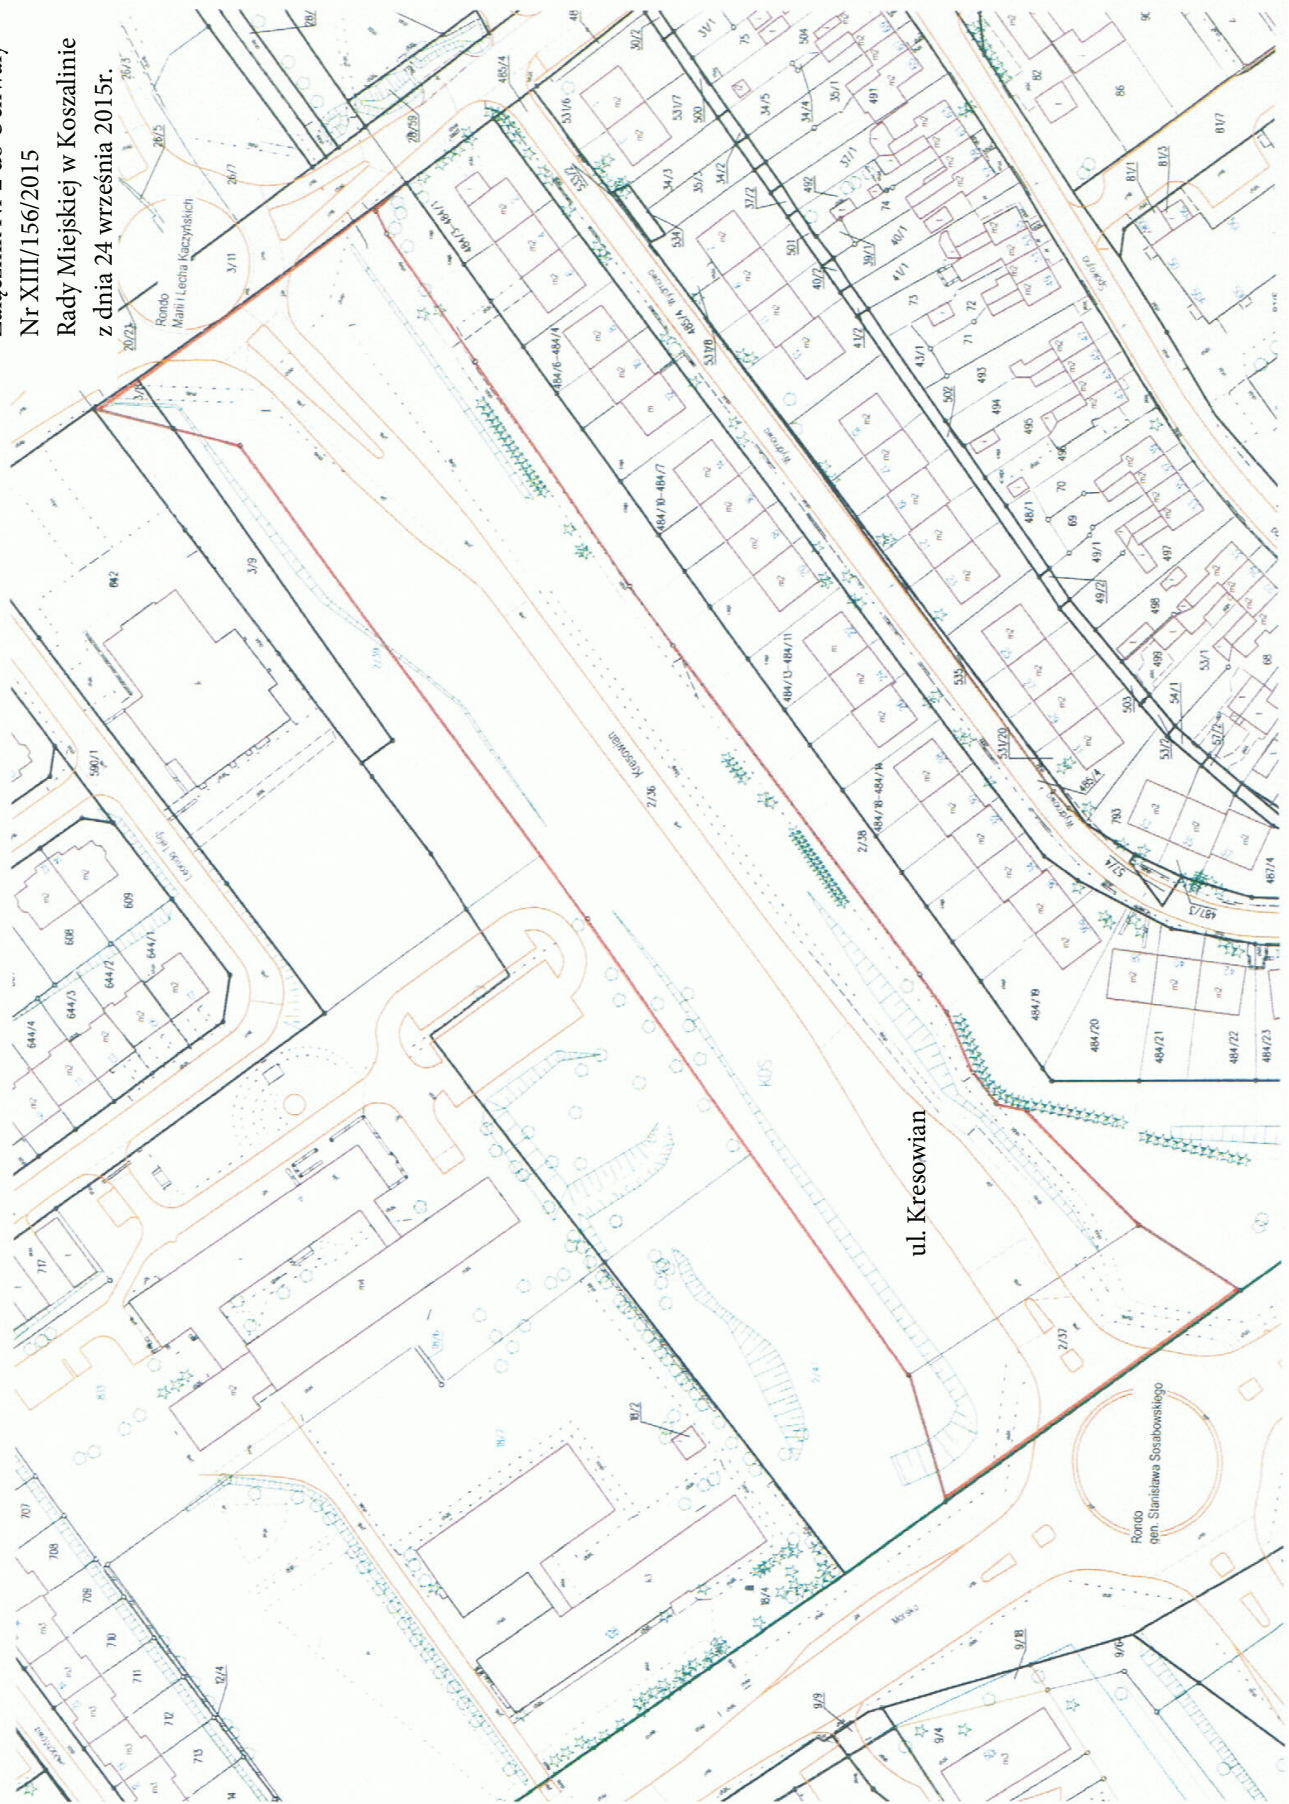

Załącznik Nr 3 do Uchwały  
Nr XIII/156/2015  
Rady Miejskiej w Koszalinie  
z dnia 24 września 2015 r.

