



DZIENNIK URZĘDOWY

WOJEWÓDZTWA ZACHODNIOPOMORSKIEGO

Szczecin, dnia 8 grudnia 2016 r.

Poz. 4905

UCHWAŁA NR XV/288/16 SEJMIKU WOJEWÓDZTWA ZACHODNIOPOMORSKIEGO

z dnia 26 października 2016 r.

w sprawie zmiany uchwały Nr V/97/15 Sejmiku Województwa Zachodniopomorskiego z dnia 28 kwietnia 2015 r. w sprawie wyznaczenia aglomeracji Mirosławiec oraz likwidacji aglomeracji Mirosławiec wyznaczonej rozporządzeniem Nr 19/2007 Wojewody Zachodniopomorskiego z dnia 1 lutego 2007 r.

Na podstawie art. 43 ust. 2a ustawy z dnia 18 lipca 2001 r. Prawo wodne (Dz. U. z 2015 r. poz. 469, poz. 1590, poz. 1642, poz. 2295; z 2016 r. poz. 352, poz. 1250), art. 22 ust. 2 ustawy z dnia 5 stycznia 2011 r. o zmianie ustawy - Prawo wodne oraz niektórych innych ustaw (Dz. U. Nr 32, poz. 159, zmiana: Dz. U. z 2014 r. poz. 850) oraz § 3 i 4 rozporządzenia Ministra Środowiska z dnia 22 lipca 2014 r. w sprawie sposobu wyznaczania obszaru i granic aglomeracji (Dz. U. z 2014 r. poz. 995) Sejmik Województwa Zachodniopomorskiego uchwala, co następuje:


§ 1. W uchwale Nr V/97/15 Sejmiku Województwa Zachodniopomorskiego z dnia 28 kwietnia 2015 r. w sprawie wyznaczenia aglomeracji Mirosławiec oraz likwidacji aglomeracji Mirosławiec wyznaczonej rozporządzeniem Nr 19/2007 Wojewody Zachodniopomorskiego z dnia 1 lutego 2007 r. zmianie ulega załącznik, który otrzymuje brzmienie jak w załączniku do niniejszej uchwały.

§ 2. Wykonanie uchwały powierza się Zarządowi Województwa Zachodniopomorskiego.


§ 3. Uchwała wchodzi w życie po upływie 14 dni od dnia ogłoszenia w Dzienniku Urzędowym Województwa Zachodniopomorskiego.

Przewodnicząca Sejmiku
Województwa Zachodniopomorskiego

Teresa Kalina

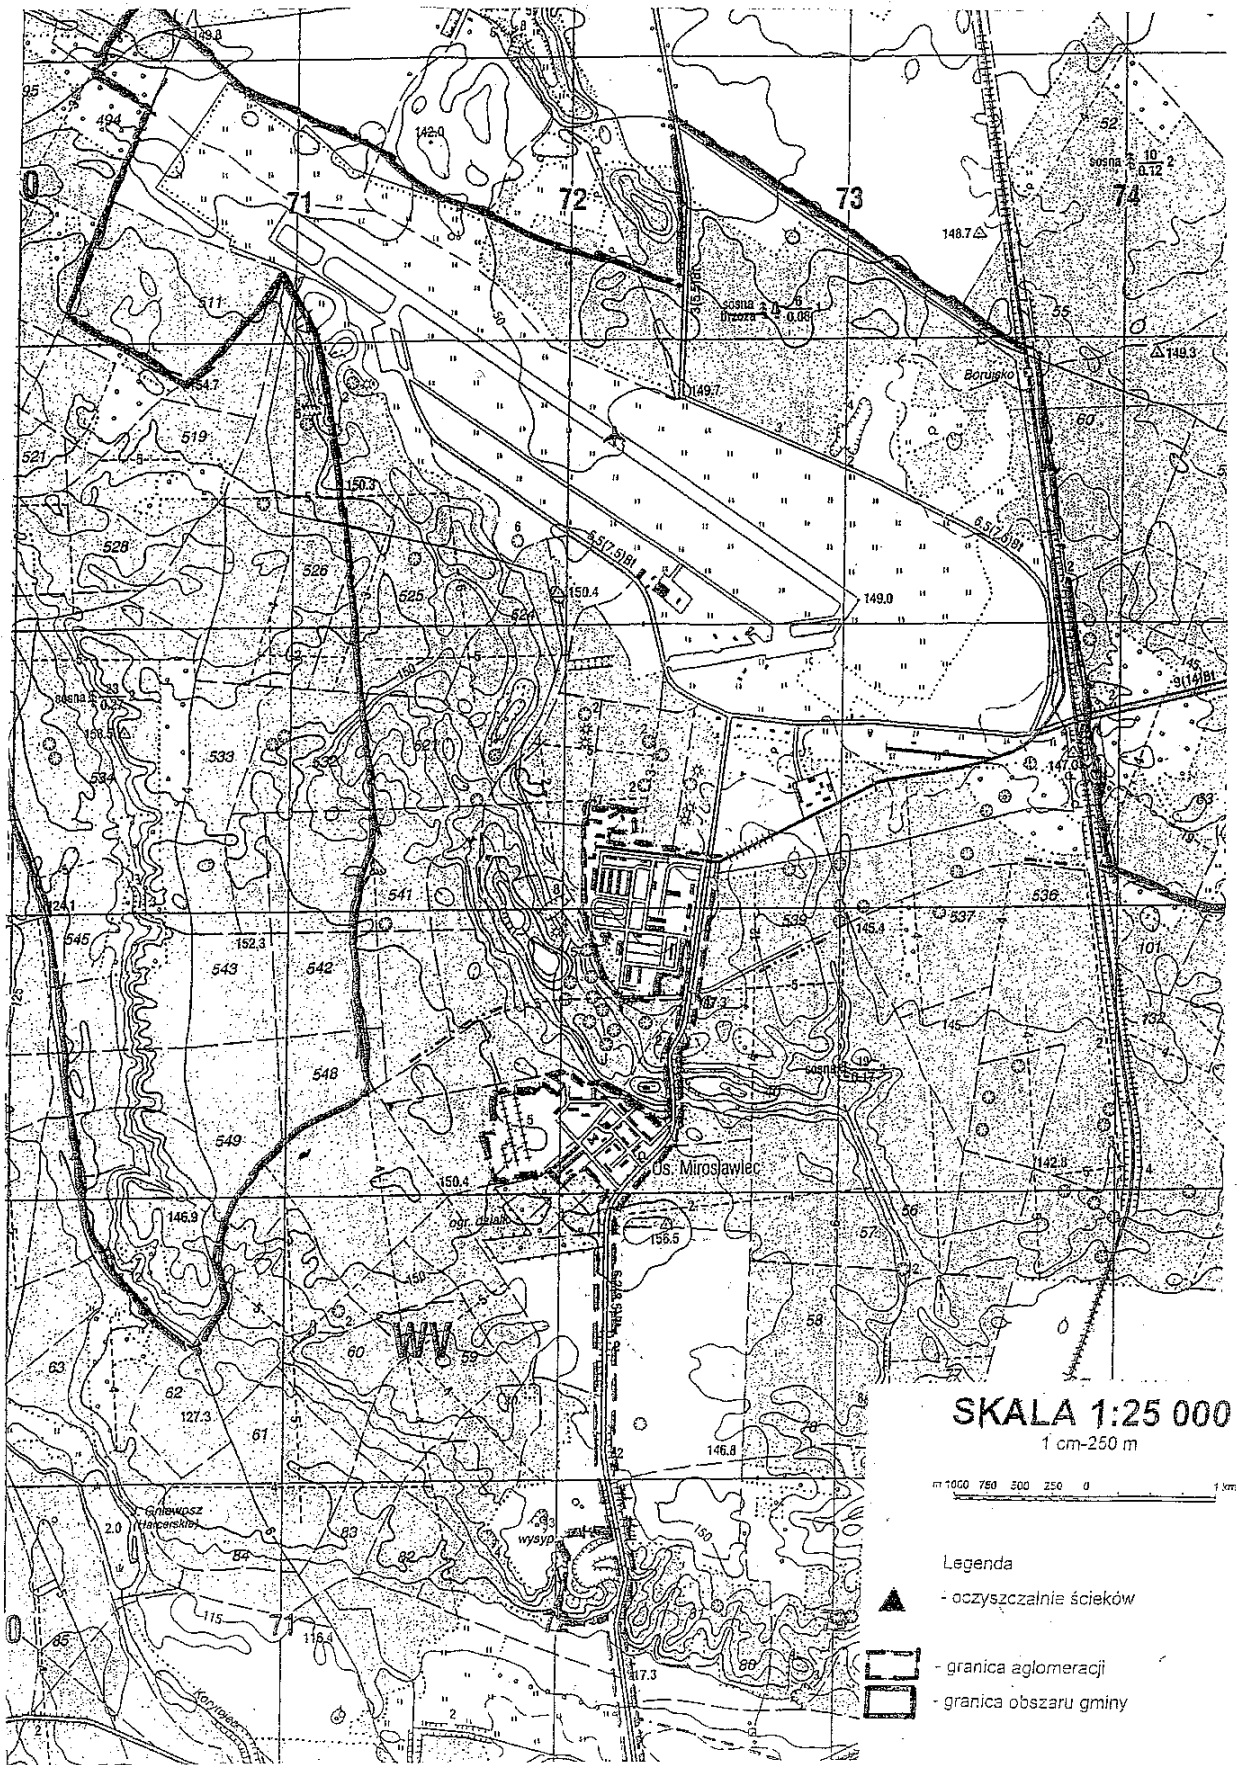



SKALA 1:25 000
1 cm=250 m

 

- Legenda
- ▲ - oczyszczalnię ścieków
 - ▭ - granica aglomeracji
 - ▭ - granica obszaru gminy

Podział arkuszy

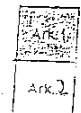

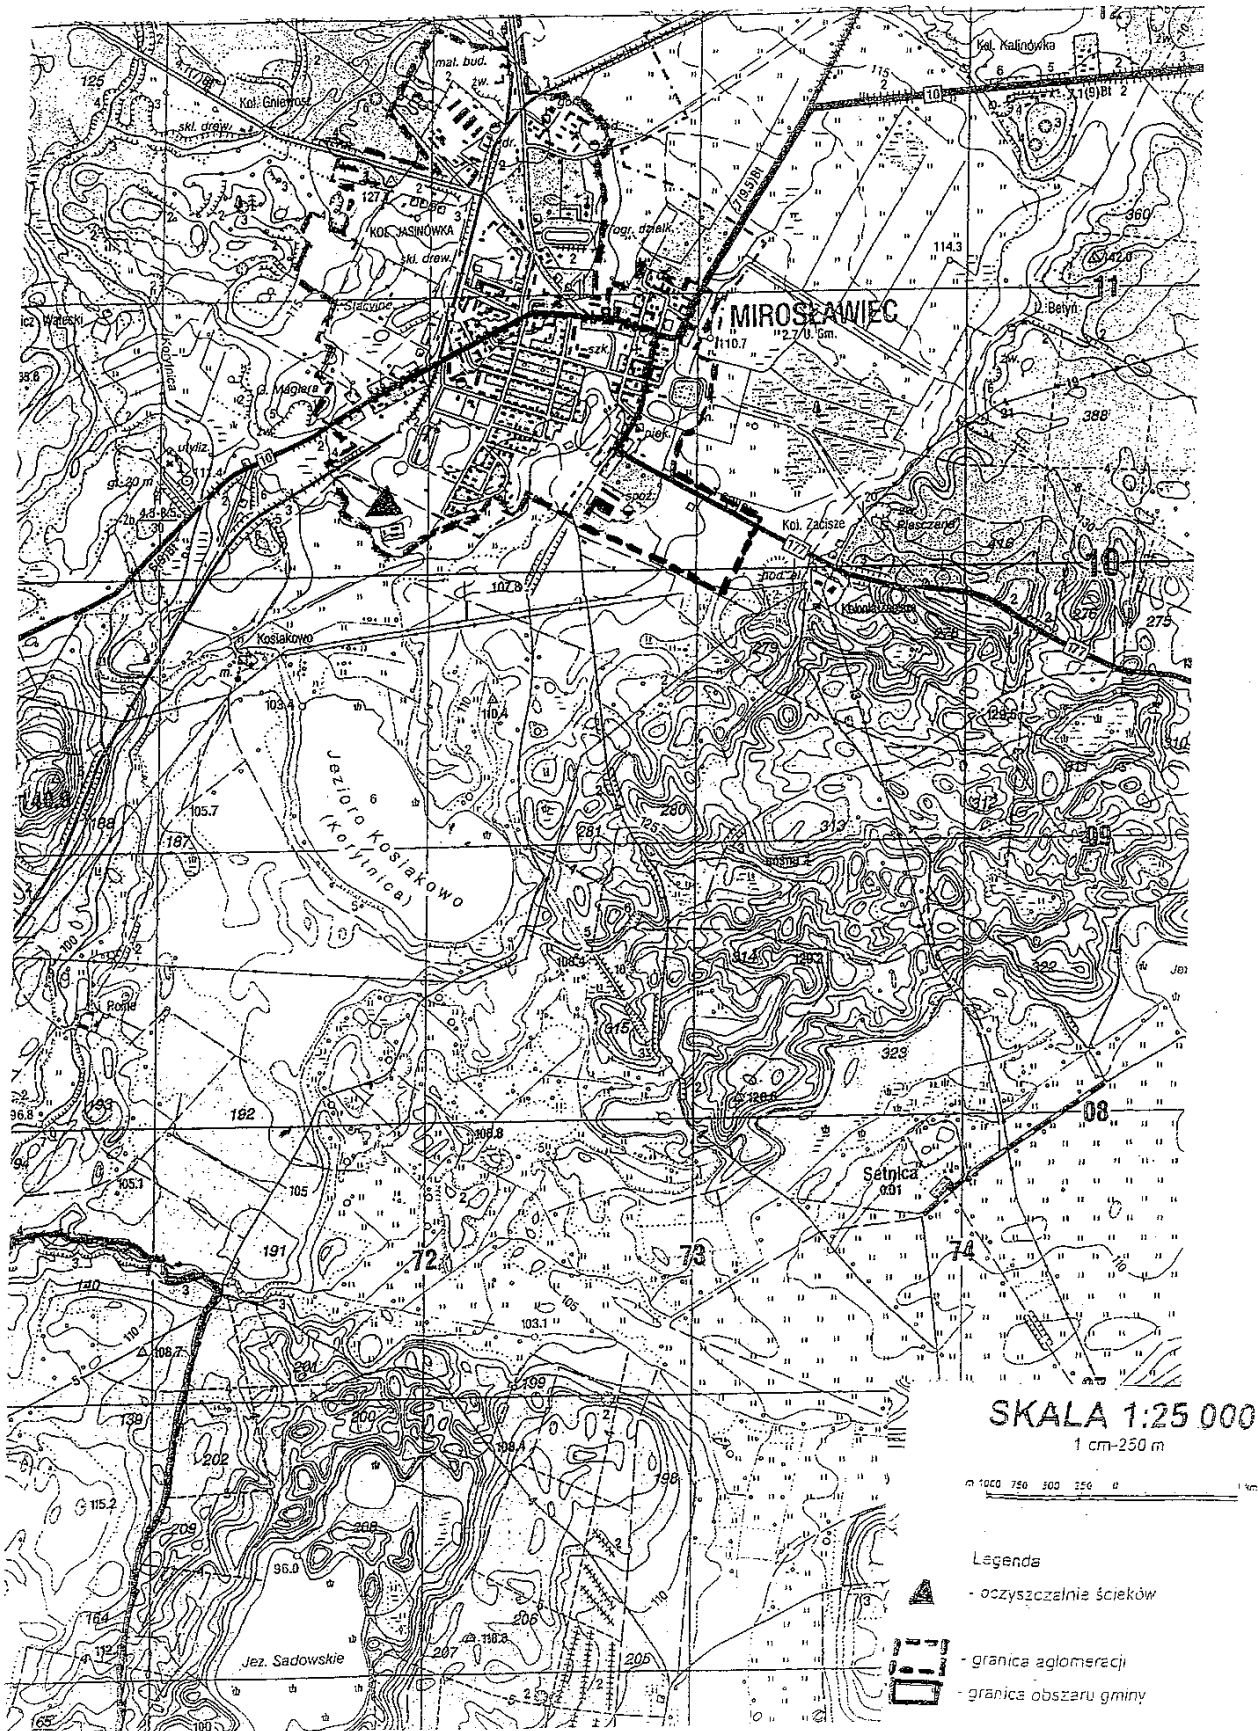

Podział arkuszy

