



# DZIENNIK URZĘDOWY

## WOJEWÓDZTWA ZACHODNIOPOMORSKIEGO

---

Szczecin, dnia 23 października 2017 r.

Poz. 4234

### UCHWAŁA NR XXVII/217/2017 RADY GMINY STARA DĄBROWA

z dnia 8 września 2017 r.

#### w sprawie nadania nazw urzędowych ulic w miejscowości Parlino

Na podstawie art. 18 ust. 2 pkt 13 ustawy z dnia 8 marca 1990 r. o samorządzie gminnym (Dz. U. 2016 r., poz. 446 ze zm.) Rada Gminy Stara Dąbrowa uchwala, co następuje:

**§ 1.** Nadaje się nazwę urzędową ulicy w miejscowości Parlino zgodnie z mapą sytuacyjną stanowiącą załącznik do uchwały:

- 1) ulica **LIPOWA** - dla terenu obejmującego drogę o numerze geodezyjnym: 252/14, 252/17, 252/20, obręb Parlino, do którego przylegają działki o numerach geodezyjnych: 252/19, 252/21, 252/16, 252/18, 252/13, 252/15, 252/4;
- 2) ulica **KWIATOWA** - dla terenu obejmującego drogę o numerze geodezyjnym: 363, 252/12, do której przylegają działki o numerach geodezyjnych: 252/9, 252/11, 252/8, 252/10, 357, 362, 356, 361, 355, 360, 354, 359, 371, 358;
- 3) ulica **SOSNOWA** - dla terenu obejmującego drogę o numerze geodezyjnym: 326, do której przylegają działki o numerach geodezyjnych: 325, 311, 324, 312, 323, 318, 322, 367, 321, 365, 320, 364, 351, 350, 349, 348 (oraz pozostałe działki przyległe do drogi głównej);
- 4) ulica **BRZozowa** - dla terenu obejmującego w części drogę o numerze geodezyjnym 326, do której przylegają działki o numerach geodezyjnych: 314, 310, 315, 309, 316, 308, 317, 307, 306, 305.

**§ 2.** Wykonanie uchwały powierza się Wójtowi Gminy.

**§ 3.** Uchwała wchodzi w życie po upływie 14 dni od ogłoszenia w Dzienniku Urzędowym Województwa Zachodniopomorskiego.

Przewodnicząca Rady Gminy

**Sylwia Kalmus-Samsel**

Województwo: Województwo zachodniopomorskie  
 Powiat: Powiat stargardzki  
 Jednostka ewidencyjna: Stara Dąbrowa  
 Obręb ewidencyjny: Parfino


Oznaczenie organu

Znak:

Wyrys z mapy ewidencyjnej

Skala 1:1000

*Zatwierdził*  
*do Uchwały Nr*  
*Rady Gminy Stara Dąbrowa*  
*z dnia*

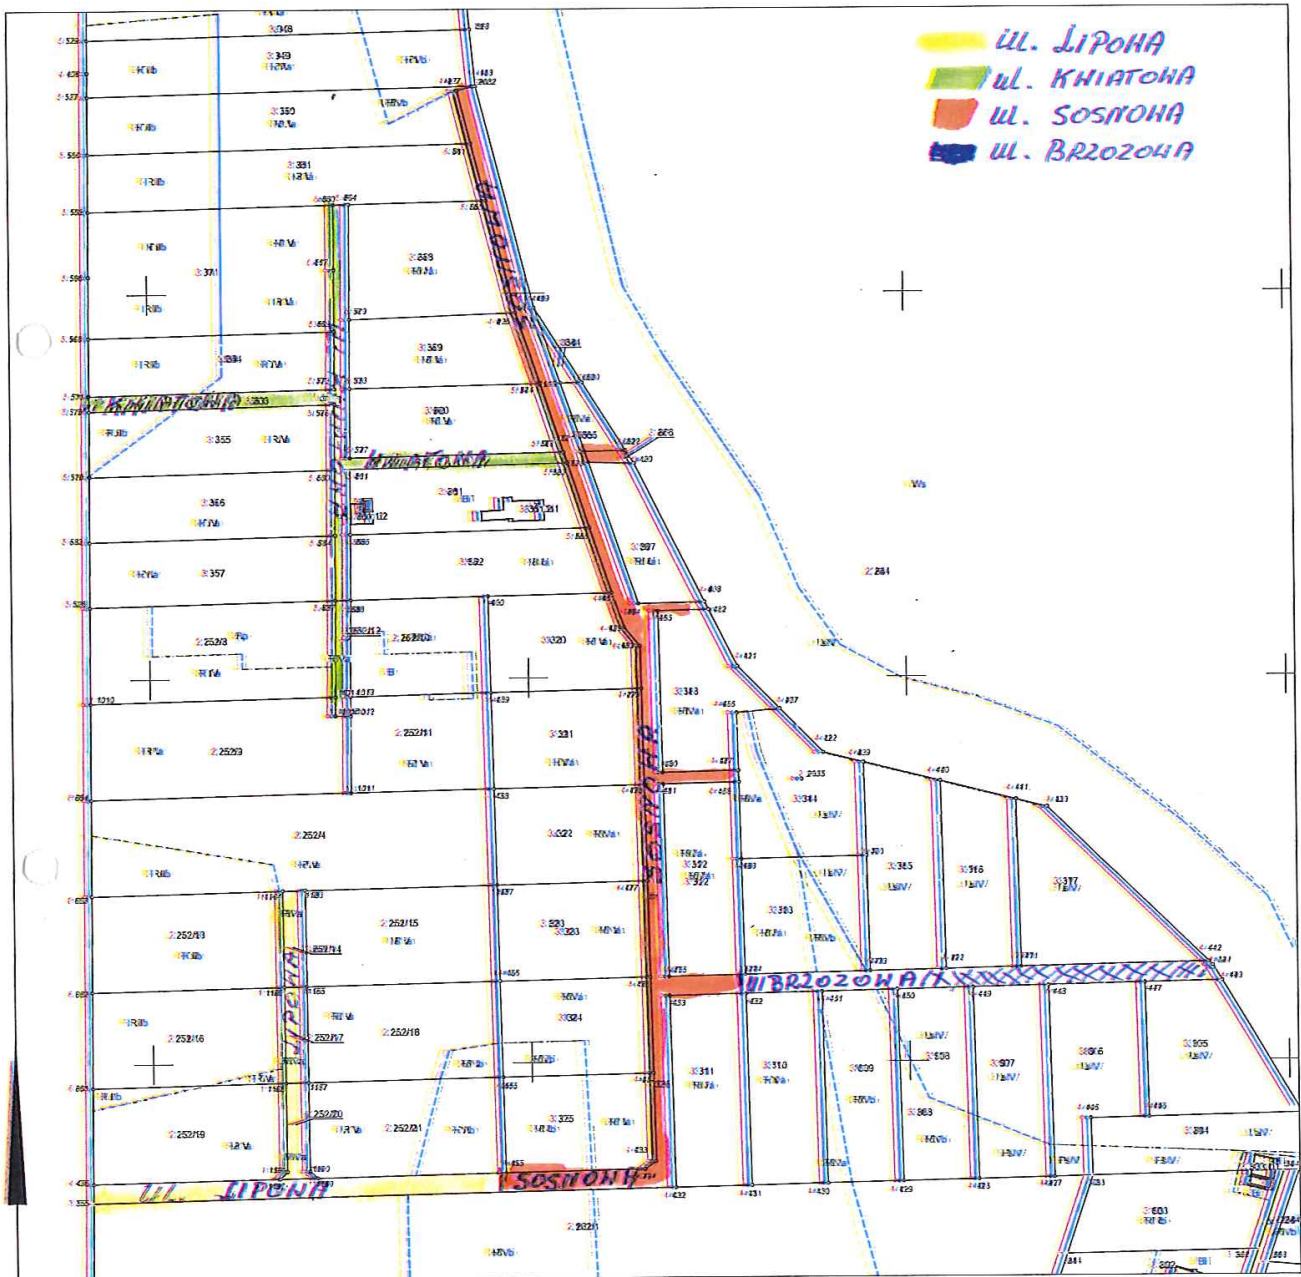

Adnotacje

Wykonał Lasocki

podpis wykonawcy

m.p.

DOKUMENT NINIEJSZY JEST PRZEZNACZONY DO  
 UŻYTKU WYŁĄCZNIE SŁUŻBOWEGO

dn. 08-08-2017 r.

podpis

dn. 08-08-2017 r.