



DZIENNIK URZĘDOWY

WOJEWÓDZTWA ZACHODNIOPOMORSKIEGO

Szczecin, dnia 2 lutego 2017 r.

Poz. 565

UCHWAŁA NR XXVIII/141/2016 RADY MIEJSKIEJ W DRAWNIE

z dnia 29 grudnia 2016 r.

w sprawie zaliczenia dróg do kategorii dróg gminnych

Na podstawie art. 7 ust. 1 pkt 2 ustawy z dnia 8 marca 1990 roku o samorządzie gminnym (Dz. U. z 2016 r., poz. 446 ze zmianami) oraz art. 7 ust. 2 ustawy z dnia 21 marca 1985 r. o drogach publicznych (Dz. U. z 2016 r. poz. 1440 ze zm.) po zasięgnięciu opinii Zarządu Powiatu w Choszcznie, Rada Miejska w Drawnie uchwala, co następuje:

§ 1. Zalicza się do kategorii dróg gminnych drogę usytuowaną na działkach o numerach ewidencyjnych 150 obręb m. Drawno i 572/1 obręb Krasnowa gm. Drawno, stanowiących własność gminy Drawno. Przebieg przedmiotowej drogi został określony na mapie stanowiącej załącznik nr 1 do niniejszej uchwały.

§ 2. Zalicza się do kategorii dróg gminnych drogę usytuowaną na działkach o numerach ewidencyjnych 331/33, 331/39, 331/37, 331/38, 331/51 i 331/52 obręb m. Drawno, stanowiących własność gminy Drawno. Przebieg przedmiotowej drogi został określony na mapie stanowiącej załącznik nr 2 do niniejszej uchwały.

§ 3. Wykonanie uchwały powierza się Burmistrzowi Drawna.

§ 4. Uchwała wchodzi w życie po upływie 14 dni od dnia opublikowania w Dzienniku Urzędowym Województwa Zachodniopomorskiego.


Przewodniczący Rady Miejskiej

Czesław Paszkiewicz

Przebieg drogi gminnej

Jed. ewd. 320203_5 Drawno
Obręb: 0006 Drawno
Obręb: 0004 Krasnowa
Działki nr 150, 572/1
Skala 1:2000

Załącznik nr 1 do uchwały
Rady Miejskiej w Drawnie
nr XXVIII/141/16 z 29.12.2016r.
w sprawie zaliczenia dróg
do kategorii dróg gminnych

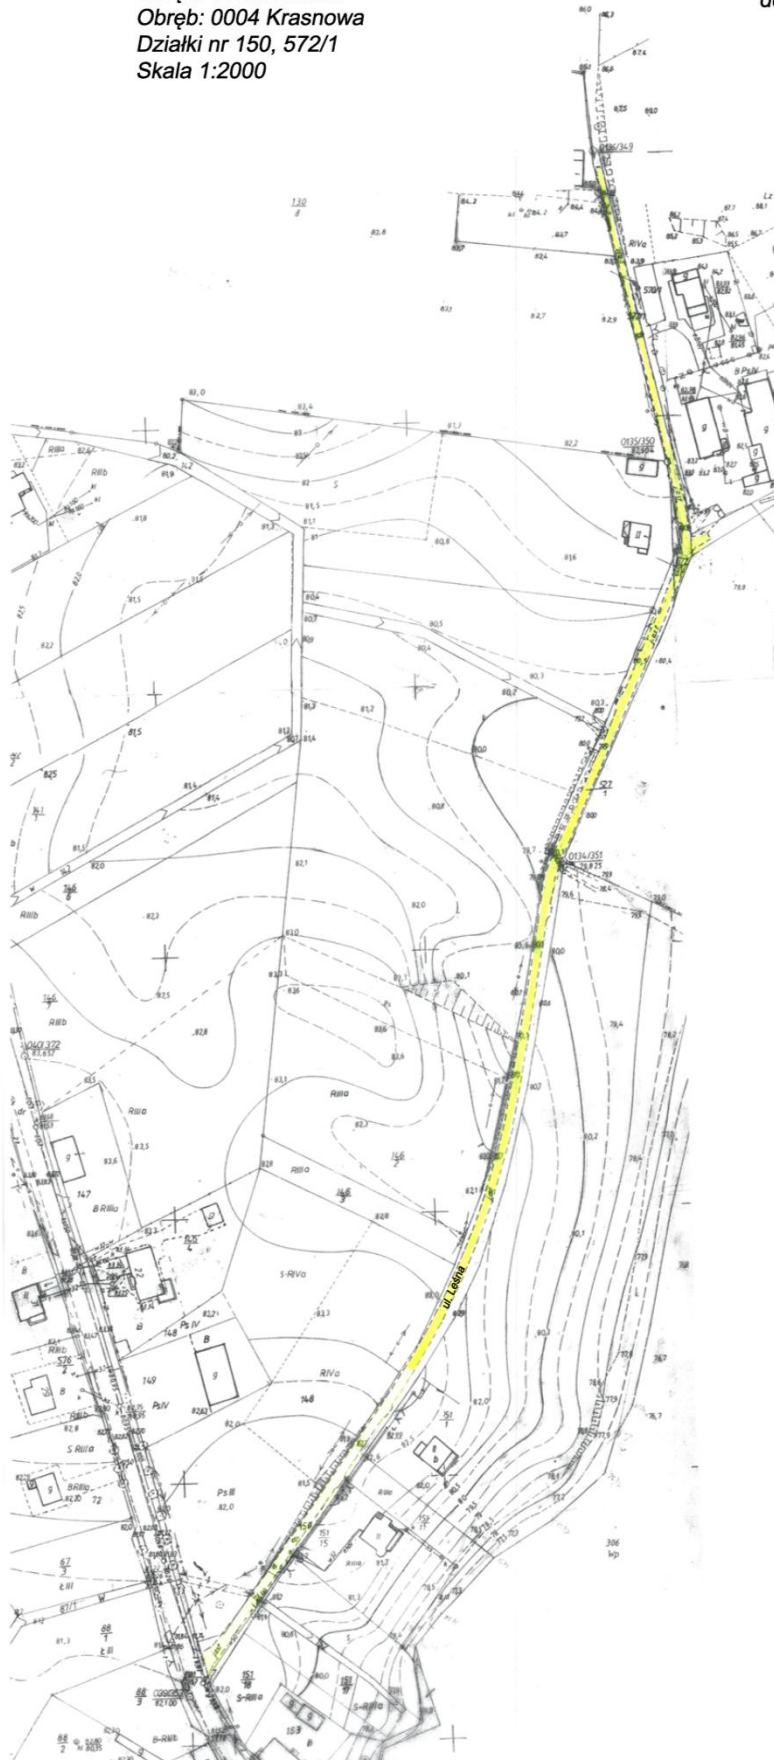

Przebieg drogi gminnej

Jed. ewd. 320203_5 Drawno
Obręb: 0006 Drawno
Działki nr 331/33, 331/39, 331/37,
331/38, 331/51, 331/52
Skala 1:1000

Załącznik nr 2 do uchwały
Rady Miejskiej w Drawnie
nr XXVIII/141/16 z 29.12.2016r.
w sprawie zaliczenia dróg
do kategorii dróg gminnych

