



DZIENNIK URZĘDOWY

WOJEWÓDZTWA ZACHODNIOPOMORSKIEGO

Szczecin, dnia 13 października 2022 r.

Poz. 4430

UCHWAŁA NR LIII/650/2022 RADY GMINY SZCZECINEK

z dnia 23 września 2022 r.

w sprawie miejscowego planu zagospodarowania przestrzennego gminy Szczecinek dla części obrębu Wilcze Laski

Na podstawie art. 20 ust. 1 ustawy z dnia 27 marca 2003 r. o planowaniu i zagospodarowaniu przestrzennym (Dz. U. z 2022 r. poz. 503) Rada Gminy Szczecinek uchwala, co następuje:

§ 1. 1. Zgodnie z Uchwałą Nr XIV/219/2019 z dnia 07 listopada 2019 r. w sprawie przystąpienia do sporządzenia miejscowego planu zagospodarowania przestrzennego Gminy Szczecinek dla obszarów, na których rozmieszczone będą urządzenia wytwarzające energię z odnawialnych źródeł energii, po stwierdzeniu, że ustalenia planu nie naruszają ustaleń Studium uwarunkowań i kierunków zagospodarowania przestrzennego Gminy Szczecinek, przyjętego Uchwałą Nr XVII/263/2020 Rady Gminy Szczecinek z dnia 06 lutego 2020 r., uchwala się miejscowy plan zagospodarowania przestrzennego gminy Szczecinek dla części obrębu Wilcze Laski, obejmujący obszar oznaczony na rysunku planu.

2. Integralną częścią uchwały są następujące załączniki:

- 1) nr 1 złożony z arkuszy od A1 do A3 oraz nr 2 - rysunki miejscowego planu zagospodarowania przestrzennego gminy Szczecinek dla części obrębu Wilcze Laski, opracowane w skali 1:2000;
- 2) nr 3 – wyrys ze studium uwarunkowań i kierunków zagospodarowania przestrzennego gminy Szczecinek dla terenu objętego planem;
- 3) nr 4 – rozstrzygnięcie o sposobie rozpatrzenia uwag do projektu planu;
- 4) nr 5 – rozstrzygnięcie o sposobie realizacji, zapisanych w planie, inwestycji z zakresu infrastruktury technicznej, które należą do zadań własnych gminy oraz zasadach ich finansowania, zgodnie z przepisami o finansach publicznych;
- 5) nr 6 – dokument elektroniczny zawierający dane przestrzenne.

3. Na rysunku planu określono następujące oznaczenia graficzne stanowiące ustalenia planu:

- 1) granicę obszaru objętego planem;
- 2) linie rozgraniczające tereny o różnym przeznaczeniu lub różnych zasadach zagospodarowania;
- 3) oznaczenia cyfrowo - literowe terenów.

§ 2. Ustalenia dotyczące przeznaczenia terenów - na rysunku planu oznaczono symbolami następujące przeznaczenie terenów:

- 1) R - teren rolniczy;
- 2) Re – teren rolniczy z dopuszczeniem lokalizacji urządzeń elektroenergetycznych (fotowoltaicznych);
- 3) P,U – teren obiektów produkcyjnych, składów i magazynów, teren zabudowy usługowej;

4) KDW – teren drogi wewnętrznej.

§ 3. Ustalenia dotyczące zasad ochrony i kształtowania ładu przestrzennego:

- 1) parametry kształtowania zabudowy i wskaźniki dotyczące zagospodarowania terenów elementarnych określono w ustaleniach szczegółowych;
- 2) nową zabudowę należy lokalizować stosownie do nieprzekraczalnych linii zabudowy określonych na rysunku planu;
- 3) nie dopuszcza się wysunięcia przed linię zabudowy, żadnych elementów budynków;
- 4) na terenie 3P,U dopuszcza się, wydzielenie działek zapewniających dostęp do drogi publicznej działkom budowlanym nieposiadającym dostępu bezpośredniego (działek drogowych) , o szerokości nie mniejszej niż 10,0 m;
- 5) dla działek budowlanych położonych przy działkach zapewniających dostęp do drogi publicznej (działkach drogowych), zabudowę realizować w odległości min. 5 m od granicy z działką drogową, z uwzględnieniem ustaleń pkt 3 i 4;
- 6) ustala się minimalną powierzchnię działki budowlanej wydzielonej na potrzeby infrastruktury technicznej, wynoszącą min. 25 m².

§ 4. Ustalenia dotyczące ochrony środowiska, przyrody i krajobrazu kulturowego - granice stref ochronnych związanych z ograniczeniami w zabudowie oraz zagospodarowaniu i użytkowaniu terenów, na których rozmieszczone będą obiekty i urządzenia wytwarzające energię ze źródeł odnawialnych, pokrywają się z ich liniami rozgraniczającymi.

§ 5. Ustalenia dotyczące ochrony dziedzictwa kulturowego i zabytków - nie występują.

§ 6. Ustalenia dotyczące wymagań wynikających z potrzeb kształtowania przestrzeni publicznych – nie występują.

§ 7. Ustalenia dotyczące parametrów i wskaźników kształtowania zabudowy oraz zagospodarowania terenu określono w ustaleniach szczegółowych.

§ 8. Ustalenia dotyczące granic i sposobów zagospodarowania terenów lub obiektów podlegających ochronie, ustalonych na podstawie przepisów odrębnych, w tym terenów górniczych, a także obszarów szczególnego zagrożenia powodzią oraz obszarów osuwania się mas ziemnych – nie występują.

§ 9. Ustalenia dotyczące szczegółowych zasad i warunków scalania i podziału nieruchomości:

- 1) nie wyznacza się granic obszarów scalania i podziału nieruchomości;
- 2) w ustaleniach szczegółowych dla terenu 3P,U ustala się zasady i warunki scalania i podziału nieruchomości dla procedury scalania i podziału wynikającej z uprawnień właścicieli lub użytkowników wieczystych gruntów, określonych w przepisach odrębnych.

§ 10. Ustalenia dotyczące szczególnych warunków zagospodarowania terenów oraz ograniczenia w ich użytkowaniu - na terenie 3P,U zakazuje się realizacji biogazowni oraz zabudowy i zagospodarowania terenu, związanego z przedsięwzięciami mogącymi zawsze znacząco oddziaływać na środowisko, określonymi w przepisach odrębnych, z wyjątkiem inwestycji celu publicznego.

§ 11. Ustalenia dotyczące zasad modernizacji, rozbudowy i budowy systemów komunikacji i infrastruktury technicznej:

- 1) ustala się obsługę komunikacyjną obszaru poprzez drogi położone poza granicami planu oraz drogę wewnętrzną oznaczoną symbolem KDW;
- 2) ustala się następujące wskaźniki miejsc postojowych dla działek budowlanych:
 - a) dla obiektów handlowych – min. 1 stanowisko na każde rozpoczęte 50 m² powierzchni użytkowej i min. 1 stanowisko dla pojazdów zaopatrzonych w kartę parkingową,
 - b) dla obiektów produkcyjnych – 1 stanowisko na 5-ciu zatrudnionych i minimum 1 stanowisko dla pojazdów zaopatrzonych w kartę parkingową,

- c) dla obiektów gastronomicznych – 1 stanowisko na 4 miejsca konsumpcyjne i min.1 stanowisko dla pojazdów zaopatrzonych w kartę parkingową,
 - d) dla pozostałych obiektów usługowych innych niż wymienione powyżej – min. 1 stanowisko na każde rozpoczęte 100 m² powierzchni użytkowej i min.1 stanowisko dla pojazdów zaopatrzonych w kartę parkingową;
- 3) dopuszcza się lokalizację sieci oraz obiektów i urządzeń infrastruktury technicznej w szczególności stacji transformatorowych, przepompowni ścieków, na terenach elementarnych, o ile określone w ustaleniach szczegółowych przeznaczenie terenu oraz możliwości jego zabudowy zostaną zachowane;
- 4) w zakresie sieci wodociągowej:
- a) ustala się rozbudowę i przebudowę sieci wodociągowej o minimalnej średnicy dn 90 mm z uwzględnieniem zaopatrzenia w wodę do zewnętrznego gaszenia pożaru zgodnie z przepisami odrębnymi,
 - b) do czasu realizacji sieci, dopuszcza się zaopatrzenie w wodę z ujęć indywidualnych,
 - c) alternatywne zaopatrzenie w wodę, nastąpi ze studni publicznych zlokalizowanych poza granicami planu, zgodnie z przepisami odrębnymi;
- 5) w zakresie sieci kanalizacji sanitarnej:
- a) ustala się budowę i rozbudowę sieci o średnicy min. $\text{Æ}200$ mm dla odprowadzenia grawitacyjnego i nie mniejszej niż $\text{Æ}32$ mm dla odprowadzenia ciśnieniowego,
 - b) do czasu realizacji sieci dopuszcza się stosowanie zbiorników bezodpływowych,
 - c) dopuszcza się odprowadzenie ścieków do lokalnej oczyszczalni;
- 6) w zakresie sieci kanalizacji deszczowej ustala się odprowadzenie powierzchniowe lub rozsączanie wód opadowych do gruntu, w ramach działek budowlanych lub terenów;
- 7) w zakresie zaopatrzenia w energię elektryczną - ustala się obsługę poprzez linie kablowe podziemne niskiego lub średniego napięcia, przyłączone do sieci, poprzez stacje transformatorowe;
- 8) w zakresie sieci telekomunikacyjnej - ustala się budowę sieci kablowej podziemnej;
- 9) w zakresie sieci gazowej - ustala się rozbudowę sieci średnicy min. $\text{Æ}32$ mm;
- 10) w zakresie zaopatrzenia w ciepło ustala się:
- a) ogrzewanie budynków z indywidualnych lub lokalnych kotłowni opalanych paliwami stałymi, gazowymi, olejem opałowym lub biomasą,
 - b) dopuszcza się stosowanie systemów wykorzystujących alternatywne źródła energii, w szczególności pompy ciepła i kolektory słoneczne,
 - c) jako ogrzewanie wspomagające dopuszcza się stosowanie kominków i pieców kominkowych, zgodnie z wymogami przepisów odrębnych;
- 11) odpady należy gromadzić na terenie nieruchomości i odprowadzać zgodnie z przepisami odrębnymi;
- 12) ustala się zachowanie istniejącego systemu melioracyjnego, w przypadku konieczności jego naruszenia, należy zastosować rozwiązanie zastępcze zgodnie z wymogami przepisów odrębnych, z zachowaniem jego funkcji.

§ 12. Ustalenia dotyczące sposobów i terminów tymczasowego zagospodarowania i użytkowania terenów – nie występują.

§ 13. Ustalenia szczegółowe dla terenów oznaczonych na rysunku planu symbolem **1R,5R, 7R, 8R, 9R, 10R, 11R i 12R**:

- 1) przeznaczenie terenów – tereny rolnicze;
- 2) zagospodarowanie terenów i kształtowanie zabudowy - zakazuje się realizacji zabudowy;
- 3) stawka procentowa od wzrostu wartości nieruchomości – nie określa się z uwagi na brak wzrostu wartości nieruchomości.

§ 14. Ustalenia szczegółowe dla terenów oznaczonych na rysunku planu symbolem 2Re,4Re, 6Re:

- 1) przeznaczenie terenów - tereny rolnicze z dopuszczeniem lokalizacji urządzeń elektroenergetycznych (fotowoltaicznych) wraz z niezbędną infrastrukturą techniczną, w tym lokalizacji, stacji transformatorowych kontenerowych lub słupowych;
- 2) zagospodarowanie terenów i kształtowanie zabudowy - wysokość obiektów budowlanych na terenie 2Re i 4Re – nie wyżej niż 5 m;
- 3) stawka procentowa jednorazowej opłaty za wzrost wartości nieruchomości – 30 %.

§ 15. Ustalenia szczegółowe dla terenu oznaczonego na rysunku planu symbolem 3P,U:

- 1) przeznaczenie terenów:
 - a) tereny obiektów produkcyjnych, składów i magazynów, teren zabudowy usługowej, z wyłączeniem zabudowy usługowej związanej ze stałym lub czasowym pobytem dzieci i młodzieży oraz związanej ochroną zdrowia i opieką społeczną,
 - b) dopuszcza się realizację obiektów i urządzeń wytwarzających energię ze źródeł odnawialnych (z wyłączeniem elektrowni wiatrowych), wraz z niezbędną infrastrukturą techniczną i magazynami energii,
 - c) dopuszcza się zachowanie pasa startowego lądowiska;
- 2) zagospodarowanie terenu i kształtowanie zabudowy:
 - a) wysokość budynków – do 3 kondygnacji nadziemnych, nie wyżej niż 12 m,
 - b) geometria dachów – pochyłe, płaskie, inne,
 - c) nachylenie połaci dachowych pochyłych – do 35o,
 - d) powierzchnia zabudowy – nie więcej niż 50 % powierzchni działki budowlanej,
 - e) powierzchnia biologicznie czynna – min. 10% powierzchni działki budowlanej,
 - f) wskaźnik intensywności zabudowy – do 2,0,
 - g) minimalna powierzchnia działki budowlanej – 1000 m²;
- 3) zasady i warunki scalania i podziału nieruchomości:
 - a) minimalna powierzchnia działki – 1000 m²,
 - b) minimalna szerokość frontu działki – 25 m,
 - c) kierunek linii podziału geodezyjnego działek – prostopadły, z dopuszczalnym odchyleniem $\pm 20^{\circ}$;
- 4) ustalenia komunikacyjne, ustalenia w zakresie infrastruktury technicznej:
 - a) obsługa komunikacyjna – z drogi 01KDW;
 - b) obsługa w zakresie infrastruktury technicznej – zgodnie z § 11,
 - c) liczba miejsc parkingowych – zgodnie z § 11;
- 5) stawka procentowa od wzrostu wartości nieruchomości – 30 %.

§ 16. Ustalenia szczegółowe dla terenu komunikacji, oznaczonego na rysunku planu symbolem 01KDW:

- 1) przeznaczenie terenu: teren drogi wewnętrznej;
- 2) w liniach rozgraniczających drogi dopuszcza się prowadzenie podziemnych sieci infrastruktury technicznej;
- 3) stawka procentowa od wzrostu wartości nieruchomości – nie określa się z uwagi na brak wzrostu wartości nieruchomości

§ 17. Wykonanie uchwały powierza się Wójtowi Gminy Szczecinek.


§ 18. Uchwała wchodzi w życie po upływie 14 dni od dnia ogłoszenia w Dzienniku Urzędowym Województwa Zachodniopomorskiego.

Przewodniczący Rady Gminy



Andrzej Usik

**MIEJSCOWY PLAN ZAGOSPODAROWANIA PRZESTRZENNEGO
 GMINY SZCZECINEK
 część obrębu Wilcze Laski**



Załącznik nr 2
 do uchwały Nr LIII/650/2022
 Rady Gminy Szczecinek
 z dnia 23 września 2022 r.

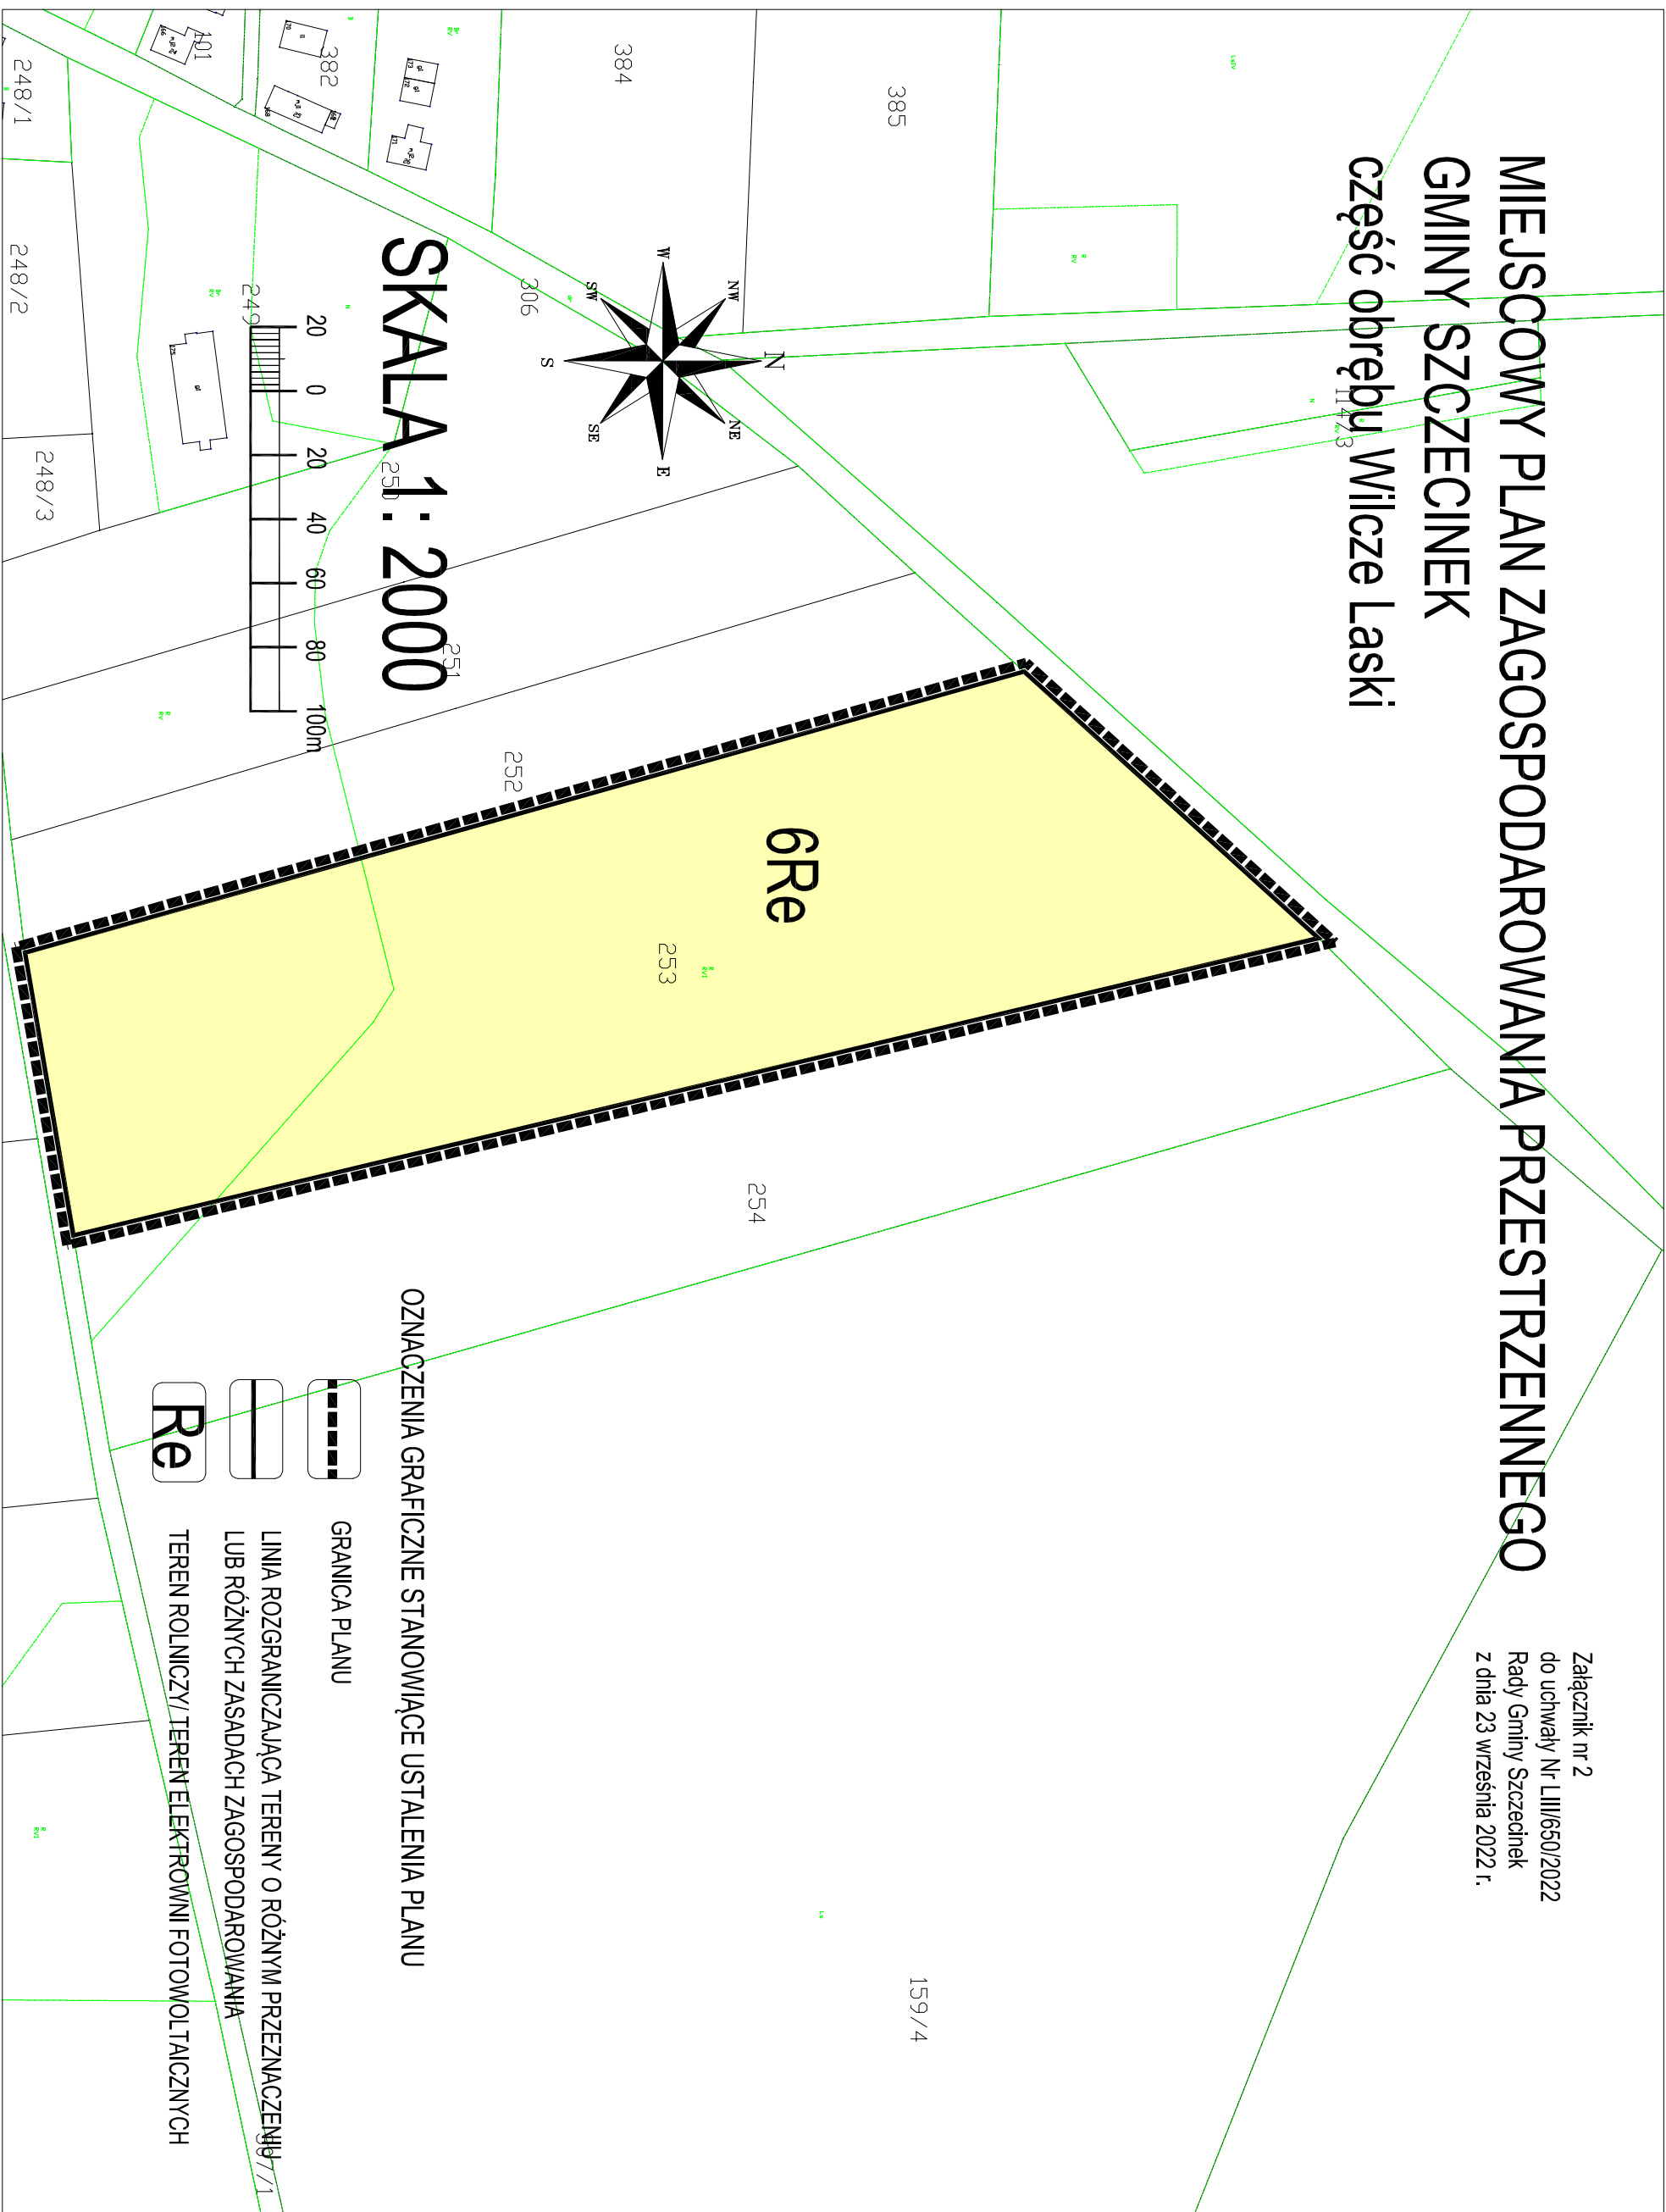

SKALA 1:2000

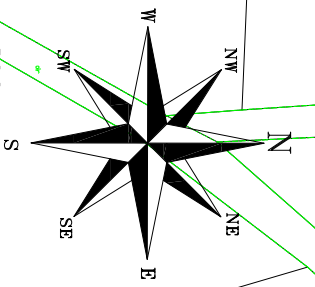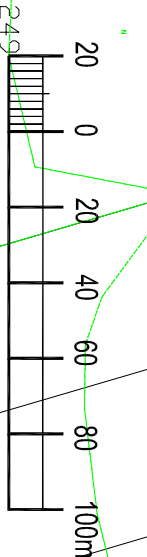


OZNACZENIA GRAFICZNE STANOWIĄCE USTALENIA PLANU

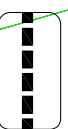-  GRANICA PLANU
-  LINIA ROZGRANICZAJĄCA TERENY O RÓŻNYM PRZEZNACZENIU LUB RÓŻNYCH ZASADACH ZAGOSPODAROWANIA
-  TEREN ROLNICZY/TEREN ELEKTROWNI FOTOWOLTAYCZNYCH

WYRYS

ZE STUDIUM UWARUNKOWAŃ I KIERUNKÓW ZAGOSPODAROWANIA PRZESTRZENNEGO GMINY SZCZECINEK

ZAŁĄCZNIK NR 3
do uchwały nr LIII/650/2022
Rady Gminy Szczecinek
z dnia 23 września 2022 r.

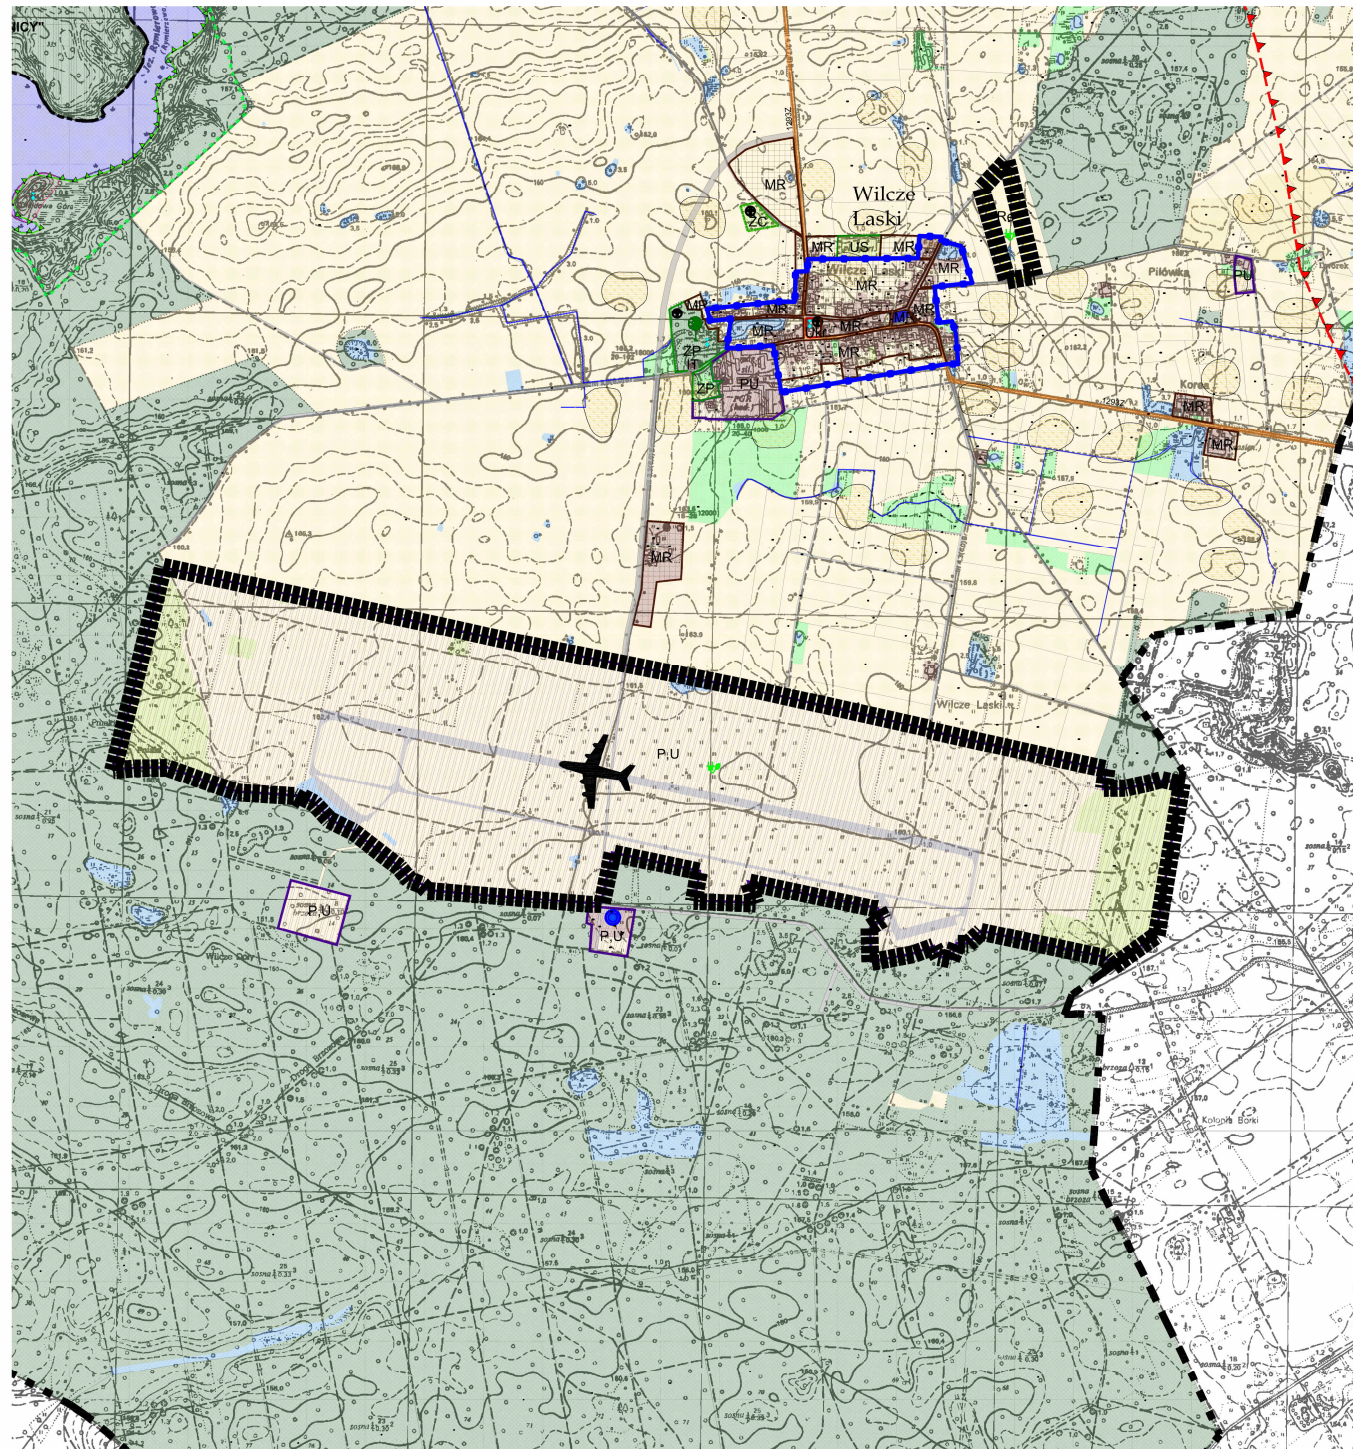

LEGENDA

Granica obszaru objętego planem

Oznaczenia ogólne

- Granica gminy
- Granice obrębów geodezyjnych
- Drogi krajowe
- Drogi wojewódzkie
- Drogi powiatowe
- Drogi gminne i inne
- Linia kolejowa o znaczeniu ponadlokalnym (teren zamknięty)

Infrastruktura techniczna

- Sieci gazowe wysokiego ciśnienia
- Stacja bazowa telefonii komórkowej
- Linie energetyczne wysokiego napięcia 110kV
- Linia energetyczna wysokiego napięcia 220kV
- Linia energetyczna wysokiego napięcia 400kV (przebieg orientacyjny)
- Radar lotniczy
- Ujęcia wód
- Lądowisko samolotów

Użytkowanie terenu (funkcje dominujące, istniejące)

- Wody powierzchniowe, rowy melioracyjne, nieużytki
- Nieużytki
- Ciekły wodne, rzeki
- Lasy
- Lasy ochronne
- Zadrzewienia
- Łąki
- Grunty rolne
- Tereny zabudowane i zurbanizowane
- Tereny infrastruktury technicznej

Uwarunkowania kulturowe

- strefa ochrony konserwatorskiej "A"
- strefa ochrony konserwatorskiej "B"
- strefa ochrony konserwatorskiej "K"
- strefa ochrony konserwatorskiej "W"
- strefa ochrony konserwatorskiej "WII"
- strefa ochrony konserwatorskiej "WIII"
- Zabytkowe parki podworskie
- Chronione cmentarze historyczne
- Obiekty i obszary wpisane do rejestru zabytków (granice obszarów wpisanych do rejestru zabytków określają załączniki do decyzji administracyjnych)

Uwarunkowania przyrodnicze

- Granica obszaru Natura 2000 "Jeziora Szczecineckie" PLH320009
- Granica obszaru Natura 2000 "OSTOJA DRAWSKA" PLB320019
- Granica obszaru Natura 2000 "BOBOLICKIE JEZIORA LOBELIOWE" PLH320001
- Granica obszaru Natura 2000 "DORZECZE PARSETY" PLH320007
- GRANICE OBSZARÓW CHRONIONEGO KRAJOBRAZU
- GRANICE ZESPOŁÓW PRZYRODNICZO KRAJOBRAZOWYCH (PROJEKTOWANE)
- GRANICE REZERWATÓW
- GRANICE UŻYTKÓW EKOLOGICZNYCH
- POMNIKI PRZYRODY
- GRANICA OBSZARU NARAŻONEGO NA NIEBEZPIECZYSTWO POWODZI RZEKI PARSETY I PERZNYCY
- Granica obszaru głównego zbiornika wód podziemnych - GZWP nr 126 Zbiornik Szczecinek
- OBSZARY SZCZEGÓLNEGO ZAGROŻENIA POWODZIĄ - 10%
- OBSZARY SZCZEGÓLNEGO ZAGROŻENIA POWODZIĄ - 1%
- OBSZARY NARAŻONE NA NIEBEZPIECZYSTWO POWODZI RZEKI GWDY - 0,2%

Kierunki rozwoju (kierunki zmian w przeznaczeniu terenów)

- Teren wielofunkcyjnej zabudowy wiejskiej o różnej intensywności
- Teren zabudowy mieszkaniowej jednorodzinnej
- Teren zabudowy rekreacji indywidualnej
- Teren zabudowy usługowej
- Teren zabudowy usług turystyki
- Teren zabudowy usług kultury religijnej
- Teren sportu i rekreacji
- Teren cmentarza
- Teren zieleni urządzonej
- Tereny do zalesienia
- Teren eksploatacji powierzchniowej
- Teren produkcji i składowania, teren zabudowy usługowej
- Teren infrastruktury technicznej
- Teren rolniczy z dopuszczeniem realizacji elektrowni fotowoltaicznych
- Tereny ogródków działkowych
- Rezerwa terenu dla przebiegu drogi publicznej S11 w klasie technicznej S i łącznicy obwodnicy drogi publicznej nr 20 w klasie technicznej GP
- Tereny lokalizacji obiektów handlowych o powierzchni sprzedaży powyżej 2000 m²
- OBSZARY ROZMIESZCZENIA URZĄDZEŃ WYTWARZAJĄCYCH ENERGIĘ Z ODNAWIALNYCH ŹRÓDEŁ ENERGII O MOCY PRZEKRACZAJĄCEJ 100 kW

Załącznik Nr 4 do uchwały Nr LIII/650/2022

Rady Gminy Szczecinek

z dnia 23 września 2022 r.

Rozstrzygnięcie
o sposobie rozpatrzenia uwag do projektu miejscowego planu zagospodarowania
przestrzennego gminy Szczecinek dla części obrębu Wilcze Laski

Na podstawie art. 20 ust. 1 ustawy z dnia 27 marca 2003 r. o planowaniu i zagospodarowaniu przestrzennym (Dz. U. z 2022r. poz. 503) Rada Gminy Szczecinek rozstrzyga, co następuje:

Zgodnie z art. 17 pkt 11 i 12 ustawy o planowaniu i zagospodarowaniu przestrzennym, do wyłożonego do publicznego wglądu, projektu miejscowego planu zagospodarowania przestrzennego gminy Szczecinek dla części obrębu Wilcze Laski, uwagi nie wpłynęły.

Załącznik Nr 5 do uchwały Nr LIII/650/2022

Rady Gminy Szczecinek

z dnia 23 września 2022 r.

Rozstrzygnięcie
o sposobie realizacji zapisanych w projekcie miejscowego planu zagospodarowania
przestrzennego gminy Szczecinek dla części obrębu Wilcze Laski, inwestycji z zakresu
infrastruktury technicznej, które należą do zadań własnych gminy oraz zasadach ich
finansowania

Na podstawie art. 20 ust. 1 ustawy z dnia 27 marca 2003 r. o planowaniu i zagospodarowaniu przestrzennym (Dz. U. z 2022r. poz. 503) Rada Gminy Szczecinek uchwala co następuje:

Realizacja inwestycji z zakresu infrastruktury technicznej, które należą do zadań własnych gminy, nie wynika z ustaleń planu.

Załącznik Nr 6 do uchwały Nr LIII/650/2022

Rady Gminy Szczecinek

z dnia 23 września 2022 r.

Zalacznik6.xml

Dane przestrzenne, o których mowa w art. 67a ust. 3 i 5 ustawy z dnia 27 marca 2003 r. o planowaniu i zagospodarowaniu przestrzennym (j.t. Dz.U. z 2020 r. poz. 293 z późn. zm.) ujawnione zostaną po kliknięciu w ikonę