



DZIENNIK URZĘDOWY

WOJEWÓDZTWA ZACHODNIOPOMORSKIEGO

Szczecin, dnia 08 listopada 2022 r.

Poz. 4781

UCHWAŁA NR LIV/542/2022 RADY MIEJSKIEJ W GRYFICACH

z dnia 26 października 2022 r.

**w sprawie zmiany Uchwały nr XXXV/363/97 Rady Miejskiej w Gryficach z dnia 25 marca 1997 r.
w sprawie nadania nazwy nowo projektowanej ulicy w Gryficach**

Na podstawie art. 18 ust. 2 pkt 13 ustawy z dnia 8 marca 1990 r. o samorządzie gminnym (t.j. Dz. U. z 2022 r. poz. 559, 583, 1005 i 1079) uchwala się, co następuje:

§ 1. 1. W uchwale nr XXXV/363/97 Rady Miejskiej w Gryficach z dnia 25 marca 1997 r. w sprawie nadania nazwy nowo projektowanej ulicy w Gryficach zmianie ulega **§1.**, który otrzymuje brzmienie: „§ 1. Nadaje się nazwę ulica Wincentego Witosa, drodze wewnętrznej oznaczonej w ewidencji gruntów jako część działki nr 244/21 będąca własnością Gminy Gryfice oraz działka nr 256/13 stanowiąca współwłasność osób prywatnych, położona w obręb ewidencyjny nr 4 miasta Gryfice.”

2. Szczegółowe położenie działek, o których mowa w ust. 1. określa załącznik graficzny stanowiący integralną część uchwały.

§ 2. Wykonanie uchwały powierza się Burmistrzowi Gryfic.


§ 3. Uchwała wchodzi w życie po upływie 14 dni od dnia ogłoszenia w Dzienniku Urzędowym Województwa Zachodniopomorskiego.

Przewodniczący Rady

Tomasz Kaszlej

Załącznik do uchwały Nr LIV/542/2022
Rady Miejskiej w Gryficach z dnia 26 października 2022 r.

Powiatowy Ośrodek Dokumentacji Geodezyjnej i Kartograficznej w ...
Województwo: zachodniopomorskie, Powiat: gryficki, Jednostka ewidencyjna: 320502_4 - Gryfice - miasto, Obręb: 0004 - Gryfice - 4
Mapa ewidencyjna w skali: 1:1 000

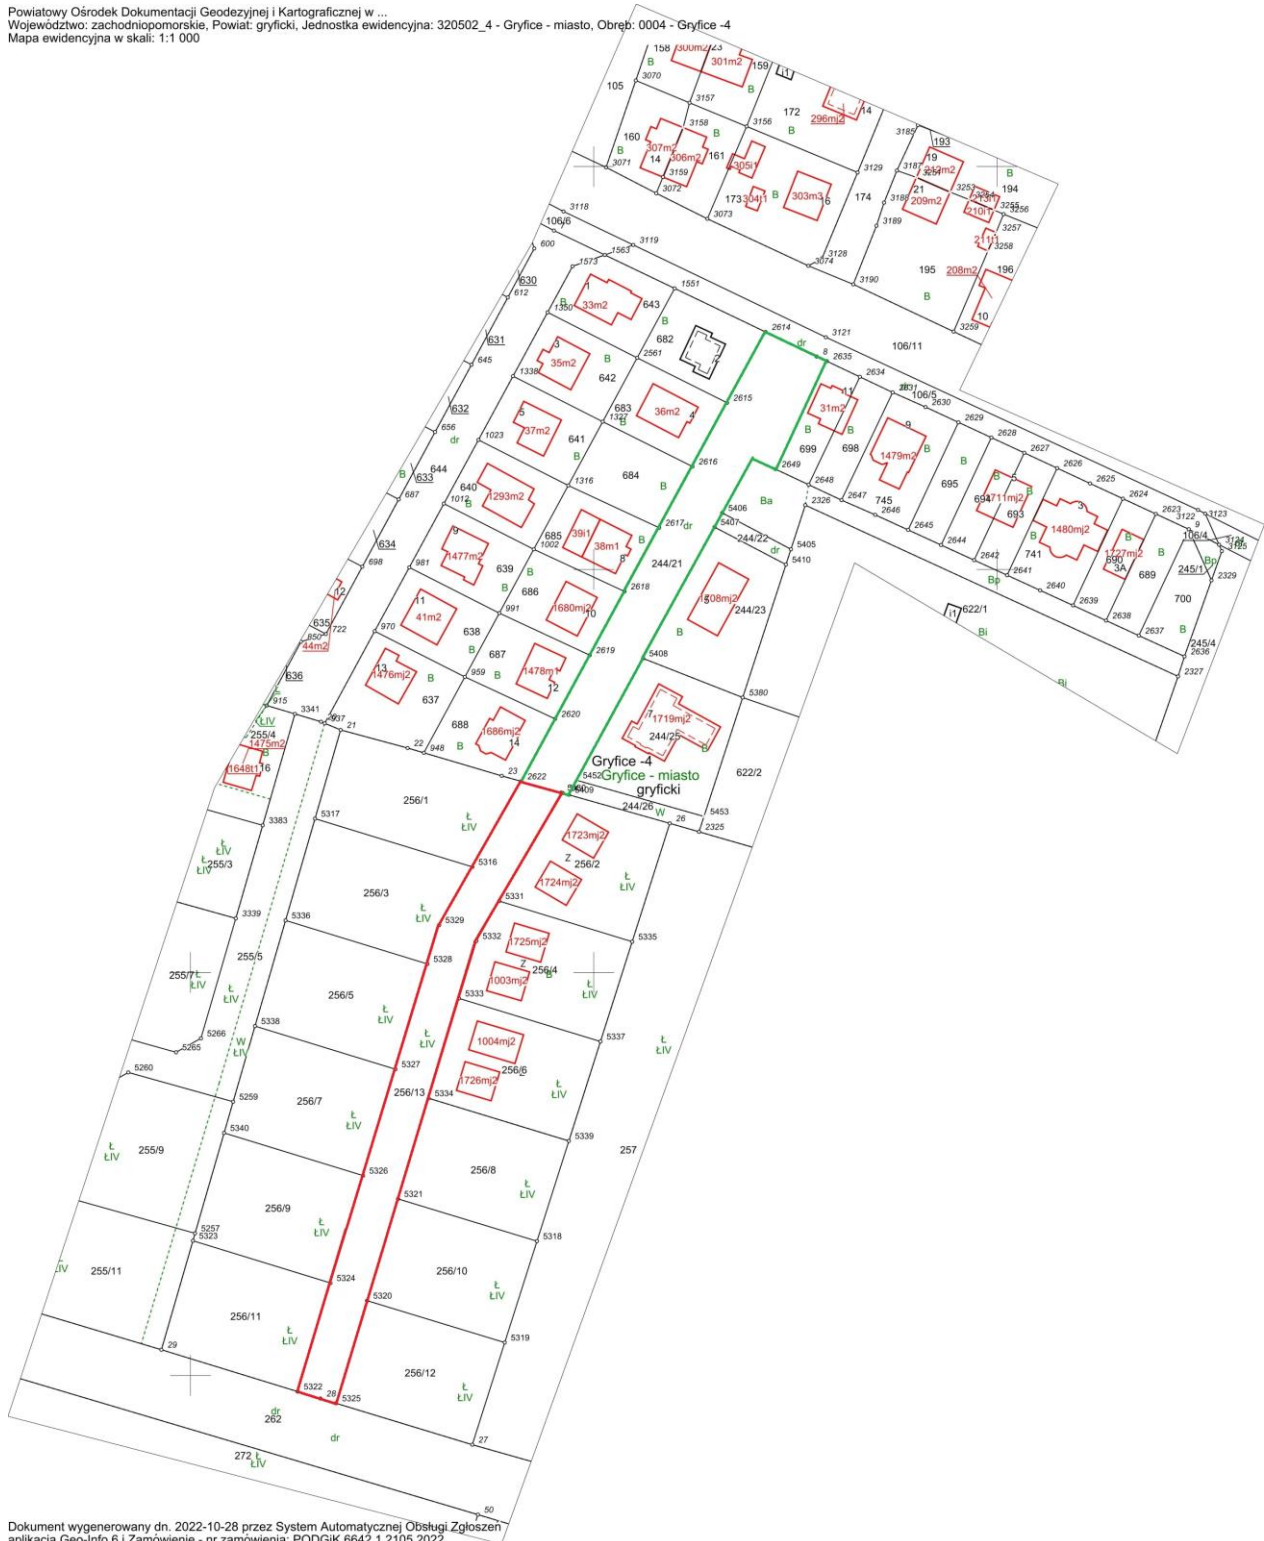

Dokument wygenerowany dn. 2022-10-28 przez System Automatycznej Obsługi Zgłoszeń
aplikacją Geo-Info 6 i Zamówienie - nr zamówienia: PODGIK.6642.1.2105.2022