



DZIENNIK URZĘDOWY

WOJEWÓDZTWA ZACHODNIOPOMORSKIEGO

Szczecin, dnia 17 czerwca 2025 r.

Poz. 2811

UCHWAŁA NR IX/XVII/157/25 RADY MIASTA WAŁCZ

z dnia 12 czerwca 2025 r.

w sprawie nadania nazwy ulicy Juliusza Słowackiego oraz zaliczenia do kategorii dróg gminnych i ustalenia jej przebiegu

Na podstawie art. 18 ust. 2 pkt 13 ustawy z dnia 8 marca 1990 r. o samorządzie gminnym (Dz. U. z 2024 r. poz. 1465, poz. 1572, poz. 1907 i poz. 1940) oraz art. 7 ust. 2 i 3 ustawy z dnia 21 marca 1985 r. o drogach publicznych (Dz. U. z 2024 r. poz. 320 i poz. 1222) uchwala się, co następuje:

§ 1. 1. Nadaje się ulicy zlokalizowanej na działkach oznaczonych numerami ewidencyjnymi 5661/108, 5661/112, 5661/115, 5661/117, 5661/120, 5661/121 i 5661/123 nazwę „ulica Juliusza Słowackiego” oraz zalicza się ją do kategorii dróg gminnych - od granicy z działką o numerze ewidencyjnym 181/3, do granicy z działką o numerze ewidencyjnym 5661/109.


2. Przebieg drogi, o której mowa w ust. 1, przedstawia załącznik graficzny do niniejszej uchwały.

§ 2. Uchwała wchodzi w życie po upływie 14 dni od dnia ogłoszenia w Dzienniku Urzędowym Województwa Zachodniopomorskiego.

Przewodniczący Rady Miasta Wałcz

Dariusz Szalla

Załącznik do uchwały Nr IX/XVII/157/25
Rady Miasta Wałcz
z dnia 12 czerwca 2025 r.

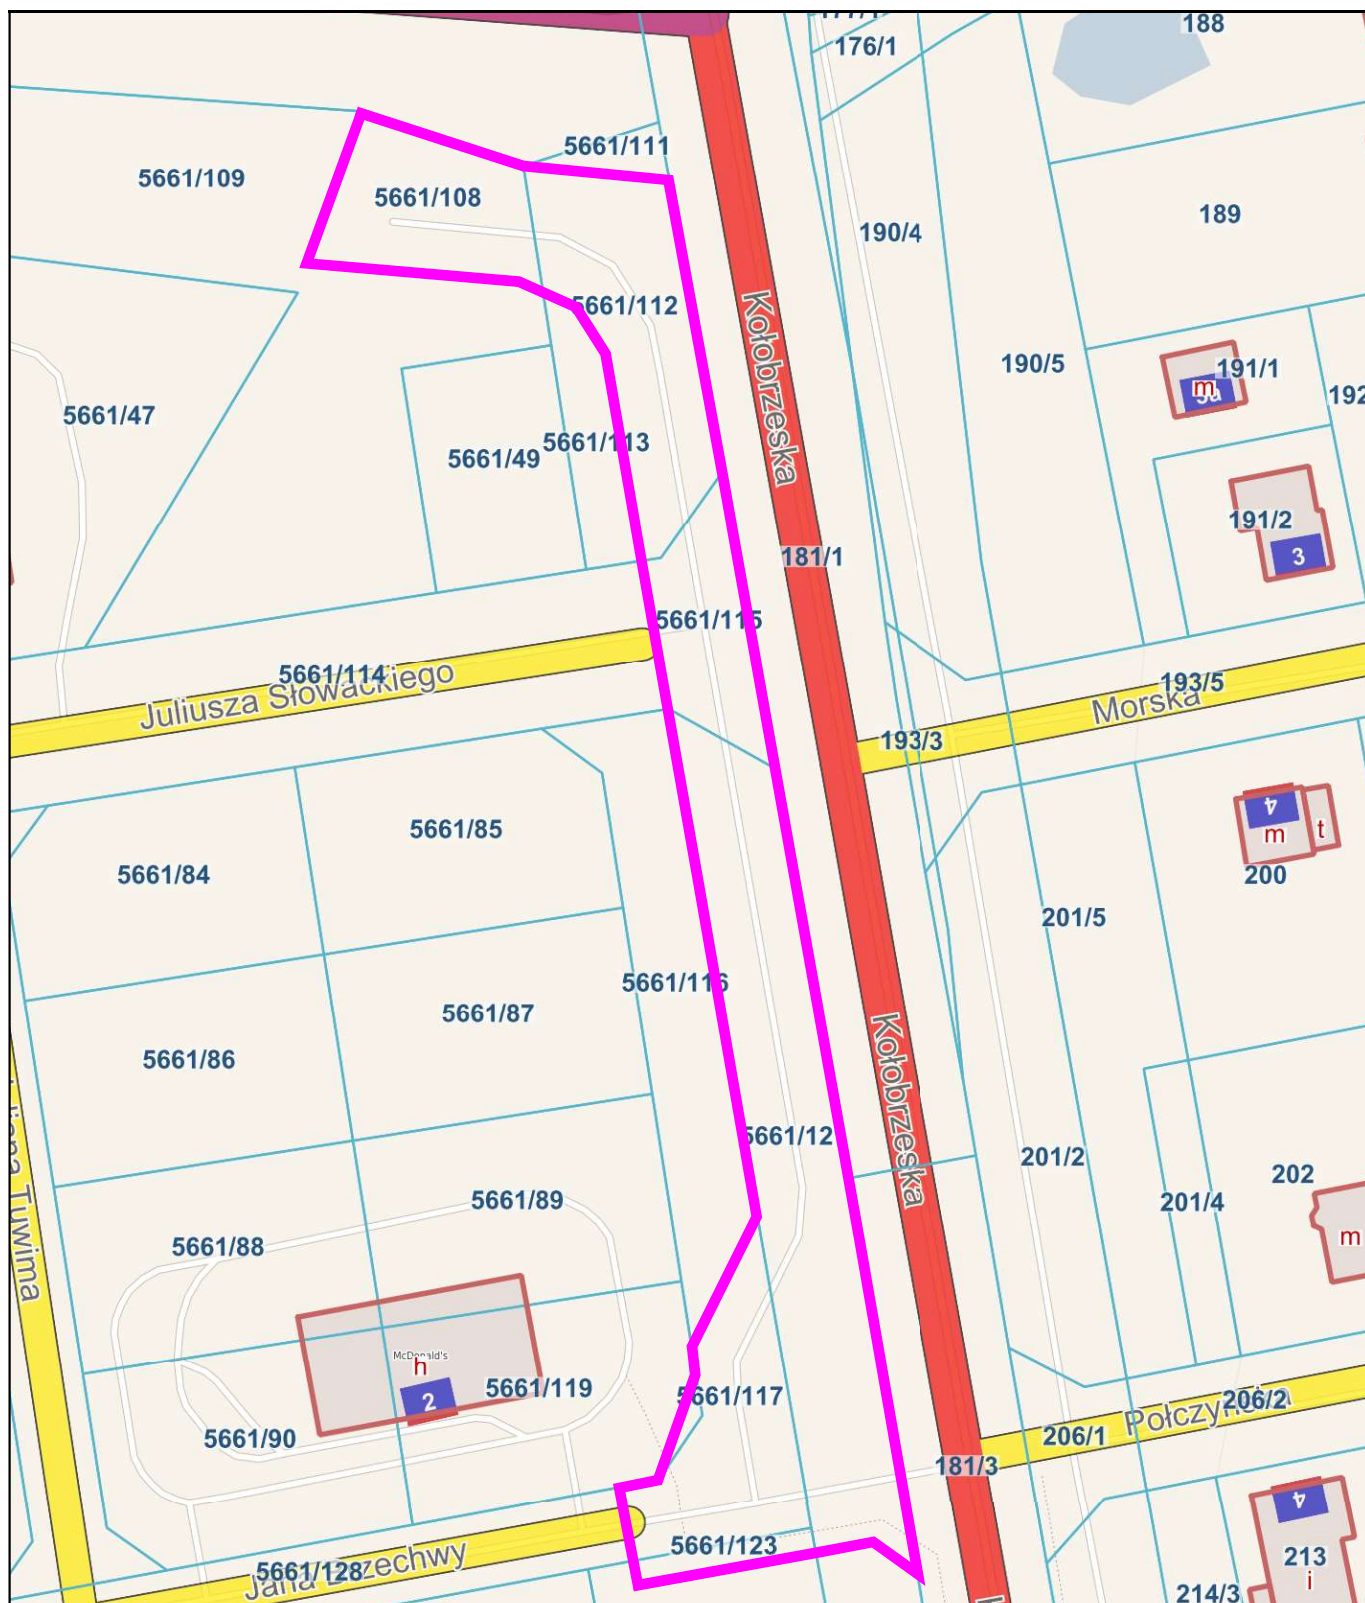

Legenda:

— - linie graniczne
ul. Juliusza Słowackiego