



DZIENNIK URZĘDOWY

WOJEWÓDZTWA ZACHODNIOPOMORSKIEGO

Szczecin, dnia 14 listopada 2025 r.

Poz. 5005

UCHWAŁA NR XVII/97/2025 RADY MIEJSKIEJ W CHOJNIE

z dnia 20 października 2025 r.

w sprawie zaliczenia drogi ul. Hangarowej zlokalizowanej na działkach o numerach ewidencyjnych 36/87, 36/300 oraz 36/209 położonych w obrębie 8 m. Chojna do kategorii dróg gminnych

Na podstawie art. 18 ust. 2 pkt 15 ustawy z dnia 8 marca 1990 r. o samorządzie gminnym (t.j. Dz. U. z 2025 r. poz. 1153) oraz art. 7 ust. 1, ust. 2 i art. 7a ust. 2 ustawy z dnia 21 marca 1985 r. o drogach publicznych (t.j. Dz. U. z 2025 r. poz. 889) uchwala się, co następuje:

§ 1. Zalicza się do kategorii dróg gminnych ul. Hangarową zlokalizowaną na działkach o numerach ewidencyjnych 36/87, 36/300 oraz 36/209 położonych w obrębie 8 m. Chojna.

§ 2. Przebieg drogi wymienionej w § 1 przedstawiono na mapie stanowiącej załącznik graficzny.


§ 3. Wykonanie uchwały powierza się Burmistrzowi Gminy Chojna.

§ 4. Uchwała wchodzi w życie po upływie 14 dni od dnia ogłoszenia w Dzienniku Urzędowym Województwa Zachodniopomorskiego.

Przewodniczący Rady

Bartosz Michno

załącznik graficzny do uchwały Nr XVII/97/2025
Rady Miejskiej w Chojnie
z dnia 20 października 2025 r.

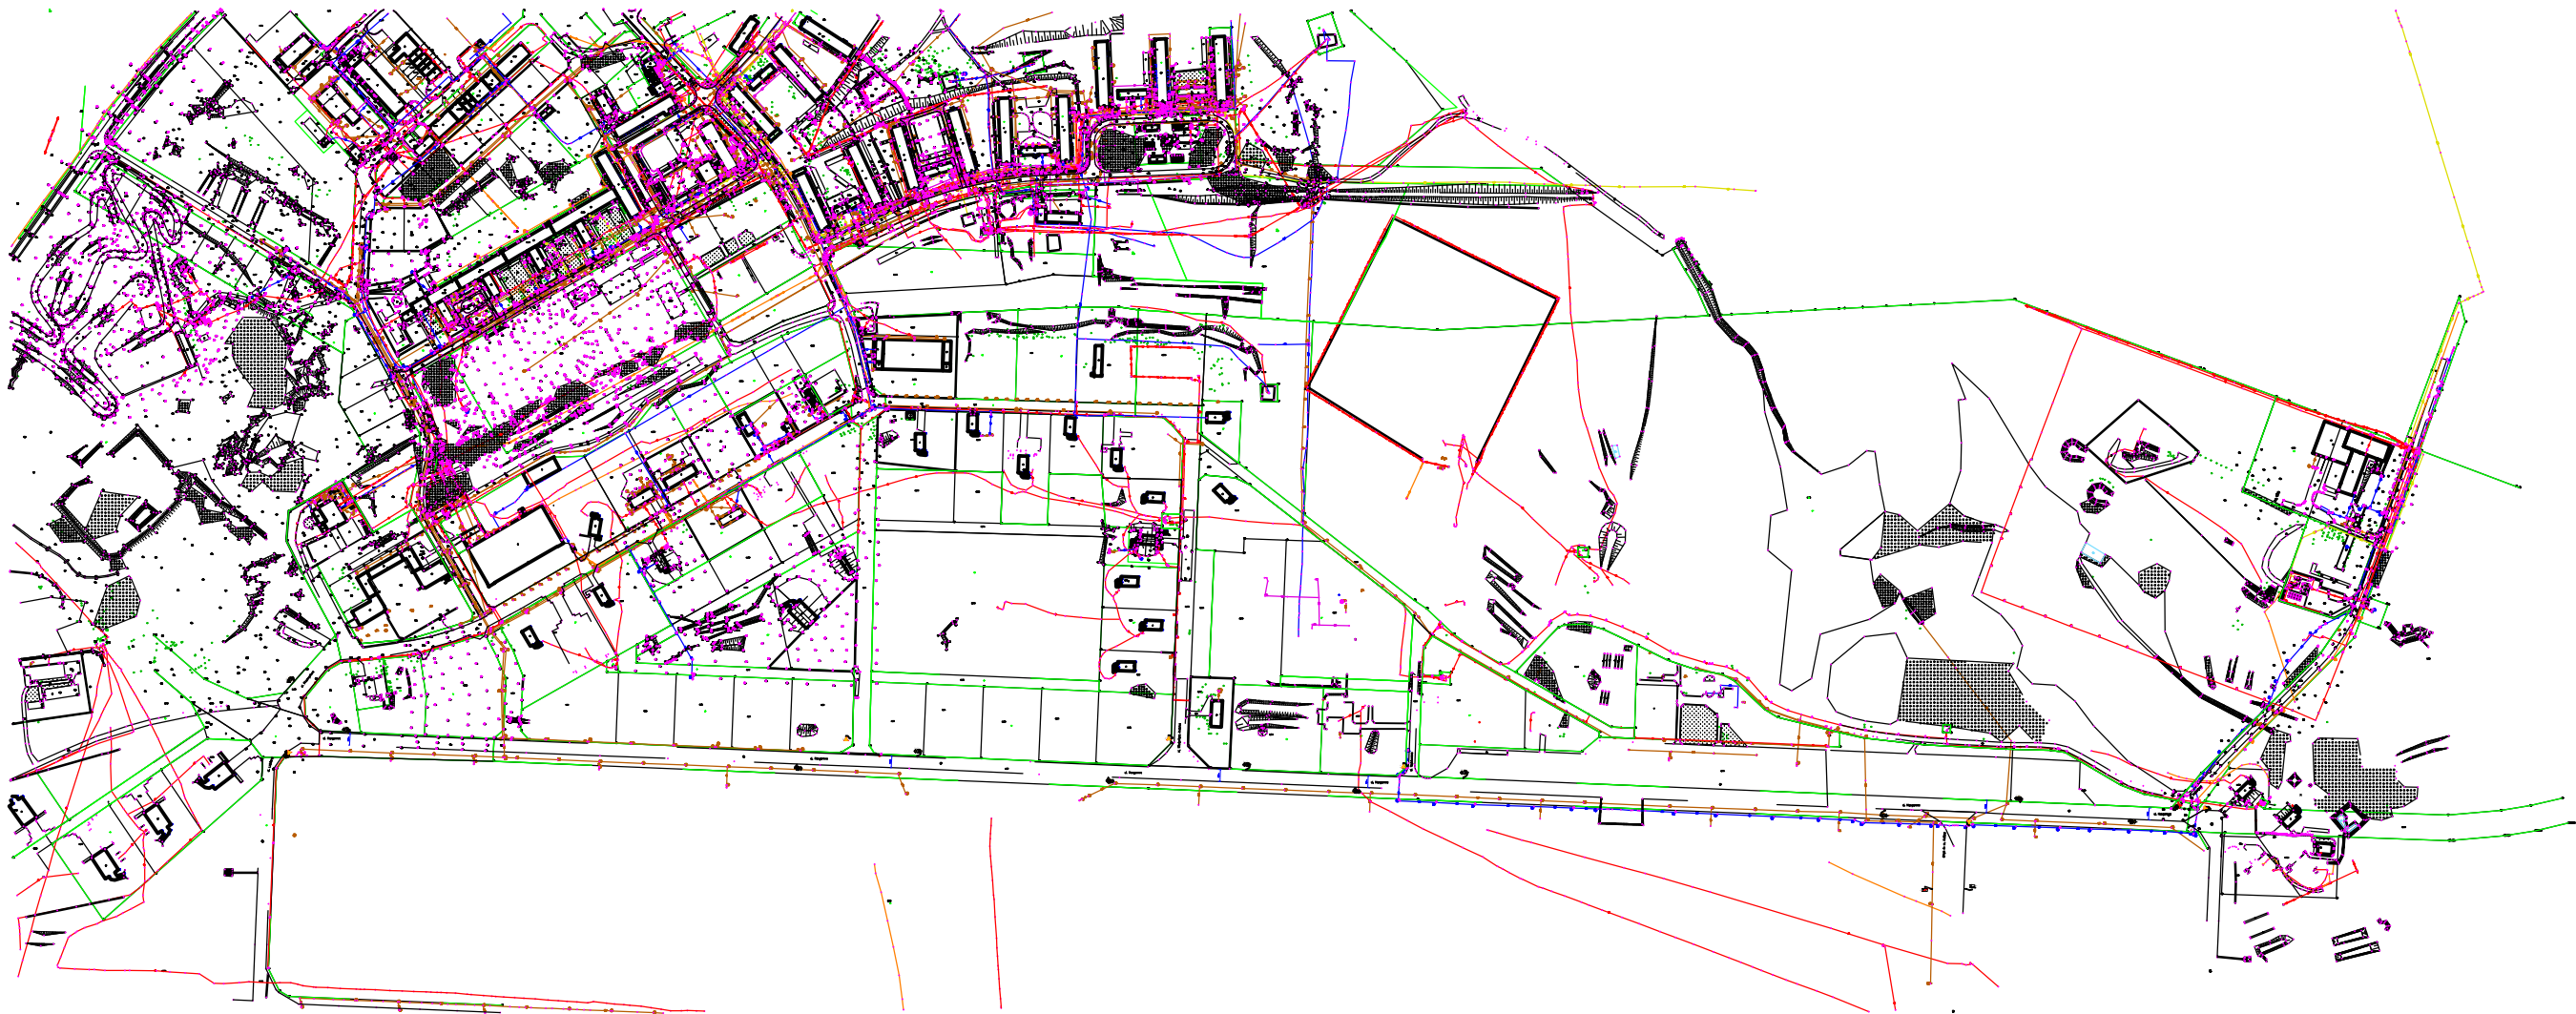

Projekt stałej organizacji ruchu		
Temat:	ul. Hangarowa w m. Chojna	
SKALA 1:500	Inwestor: Gmina Chojna, ul. Jagiellońska 4, 74-500 Chojna	
Rys. 7	Opracował: mgr inż. Paulina Kukurowska	