



DZIENNIK URZĘDOWY

WOJEWÓDZTWA ZACHODNIOPOMORSKIEGO

Szczecin, dnia 29 grudnia 2025 r.

Poz. 5944

UCHWAŁA NR IX/XXIII/218/25 RADY MIASTA WAŁCZ

z dnia 16 grudnia 2025 r.

w sprawie wyznaczenia obszaru zdegradowanego i obszaru rewitalizacji miasta Wałcz

Na podstawie art. 18 ust. 2 pkt 15 ustawy z dnia 8 marca 1990 r. o samorządzie gminnym (Dz. U. z 2025 r. poz. 1153) w związku z art. 8 ust. 1, art. 9 ust. 1, art. 10 ust. 2, art. 11 ust. 4 i art. 13 ustawy z dnia 9 października 2015 r. o rewitalizacji (Dz. U. z 2024 r. poz. 278) uchwała się, co następuje:

§ 1. 1. Wyznacza się obszar zdegradowany i obszar rewitalizacji na obszarze Gminy Miejskiej Wałcz.

2. Granice obszarów, o których mowa w ust. 1 określa załącznik numer 1 oraz 2 do niniejszej uchwały, przy czym załącznik numer 2 składa się z arkuszy ponumerowanych od 1 do 5 sporządzonych z wykorzystaniem treści mapy zasadniczej w skali 1:5000.


§ 2. Obszar zdegradowany i obszar rewitalizacji zostały wyznaczone w oparciu o diagnozę służącą wyznaczeniu obszaru zdegradowanego i obszaru rewitalizacji miasta Wałcz.

§ 3. Uchwała wchodzi w życie po upływie 14 dni od dnia ogłoszenia w Dzienniku Urzędowym Województwa Zachodniopomorskiego.

Przewodniczący Rady Miasta Wałcz

Dariusz Szalla

Załącznik Nr 1 do uchwały Nr IX/XXIII/218/25
Rady Miasta Wałcz
z dnia 16 grudnia 2025 r.

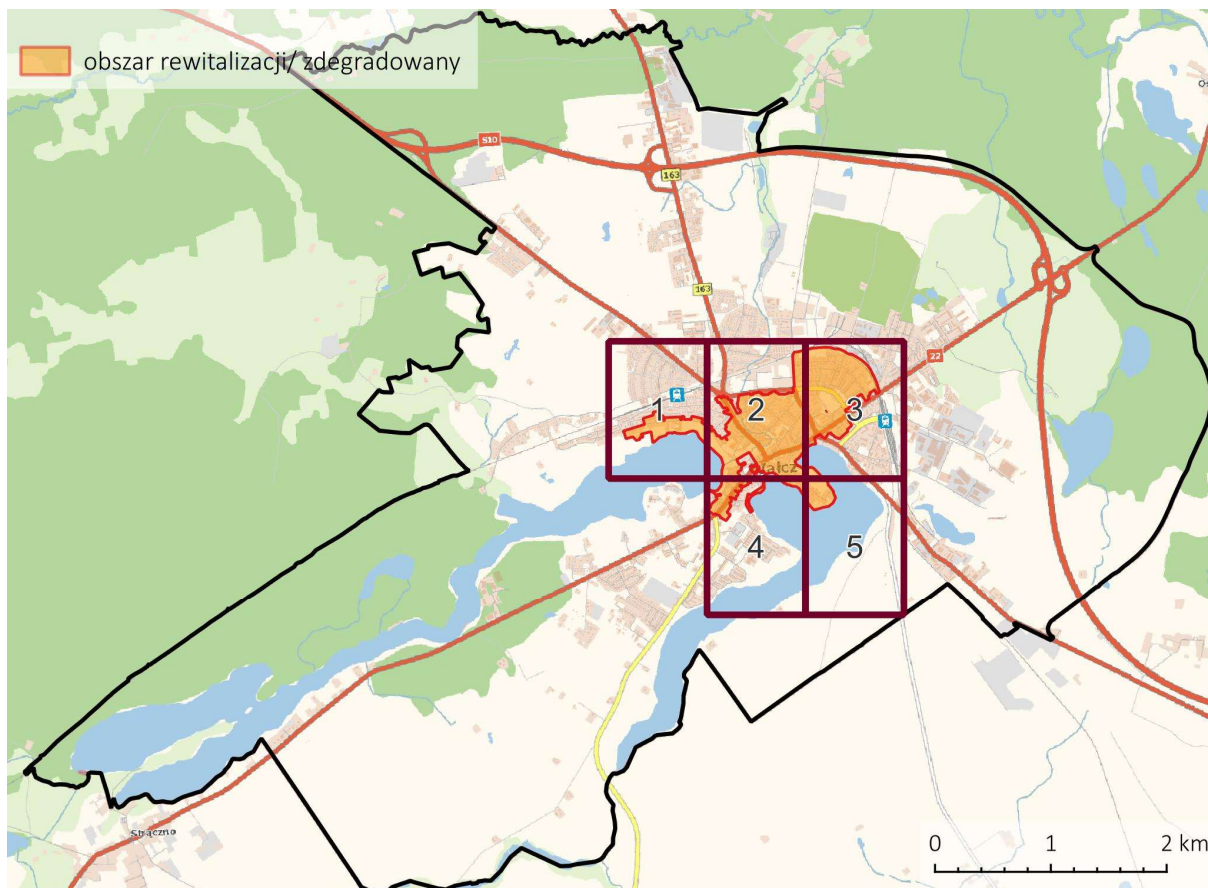


Załącznik Nr 2 do uchwały Nr IX/XXIII/218/25
Rady Miasta Wałcz
z dnia 16 grudnia 2025 r.

ARKUSZ 1

 obszar rewitalizacji/ zdegradowany

1:5000

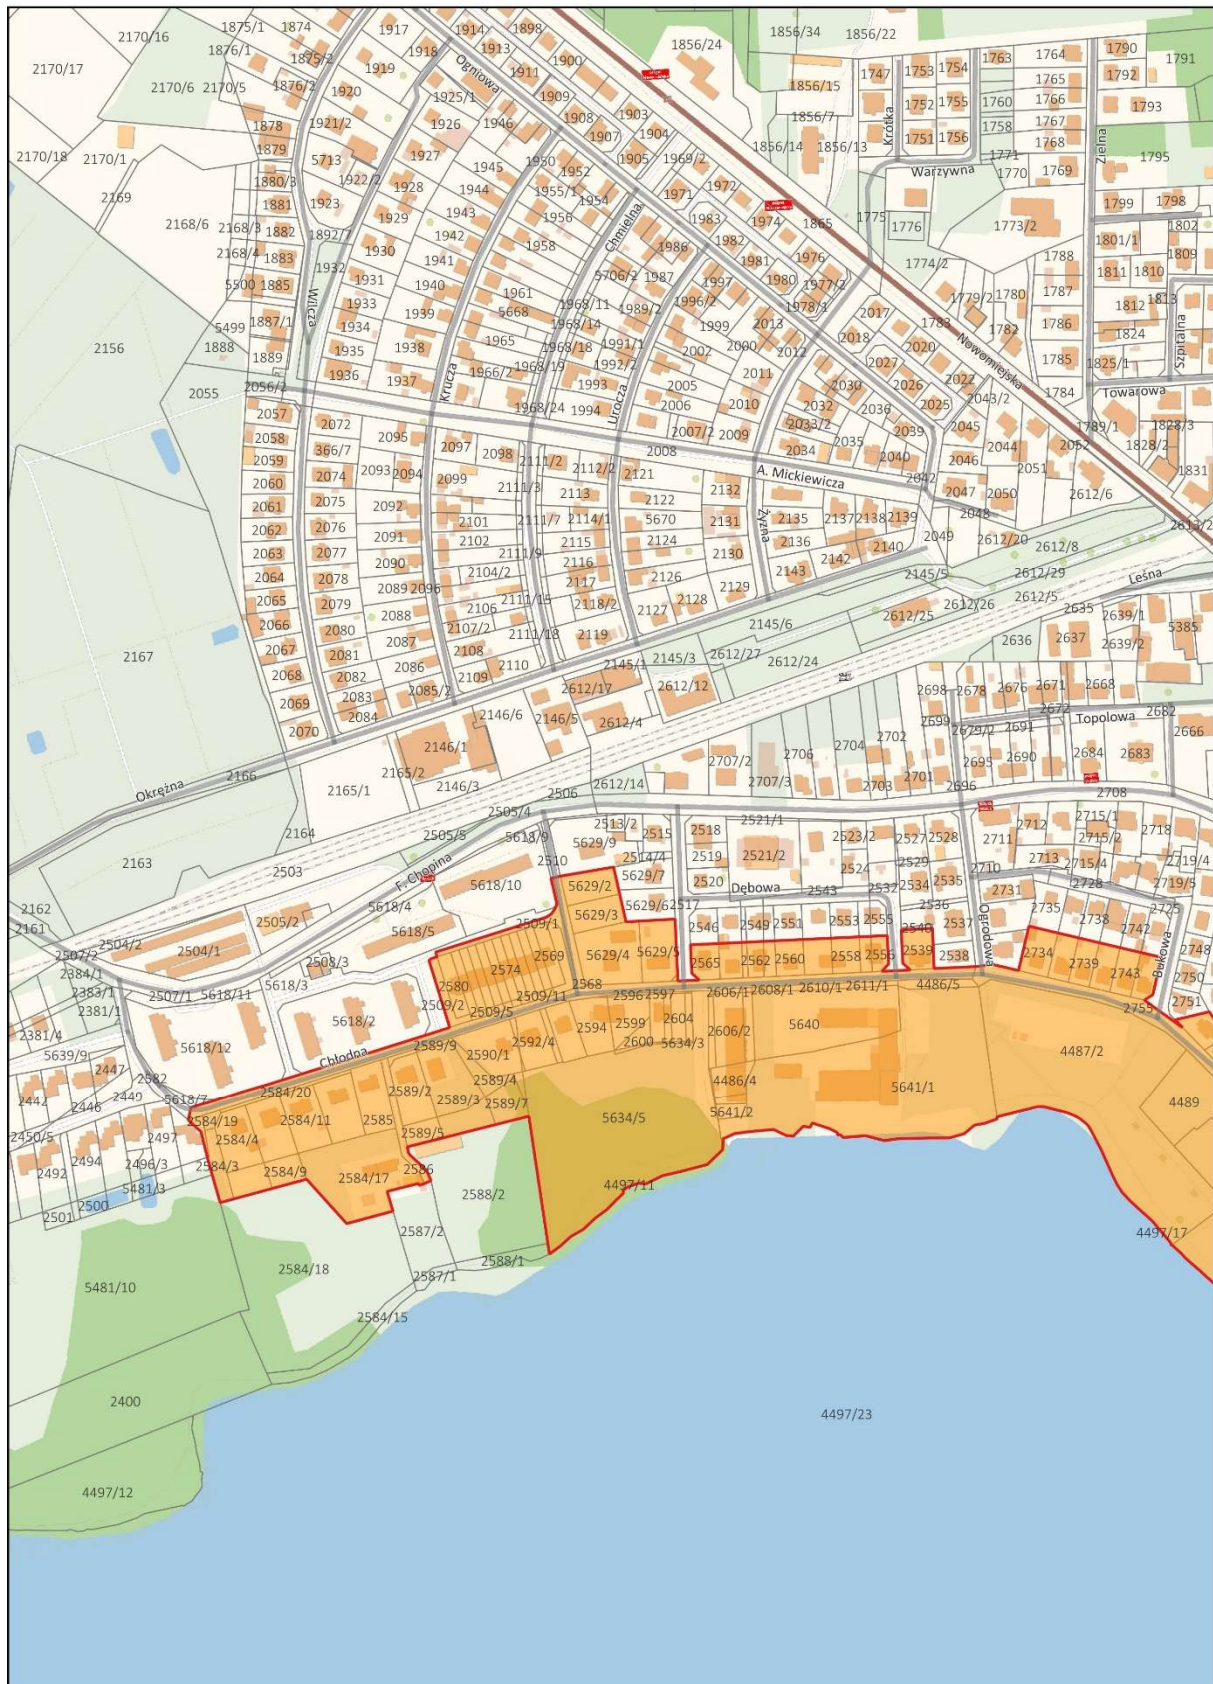


ARKUSZ 2

obszar rewitalizacji/ zdegradowany



0 100 m

1:5000

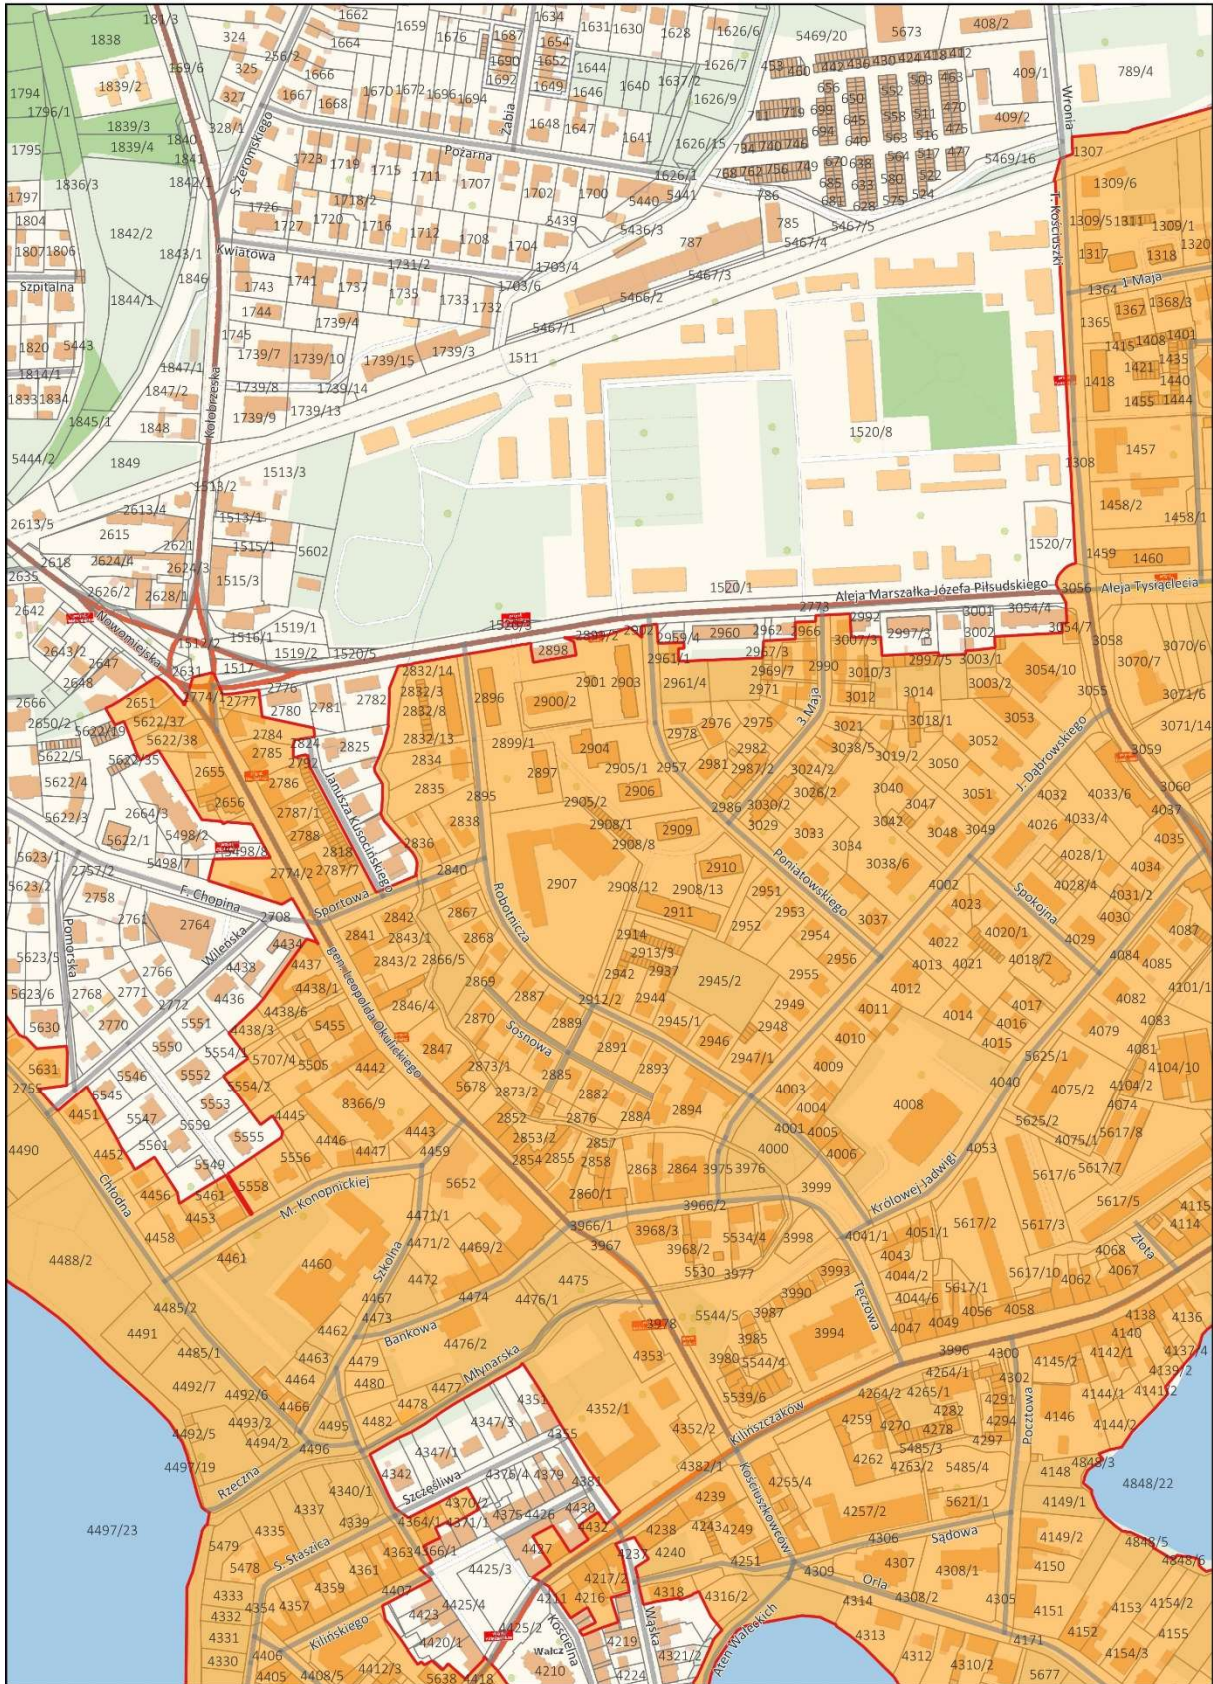

ARKUSZ 3

 obszar rewitalizacji/ zdegradowany

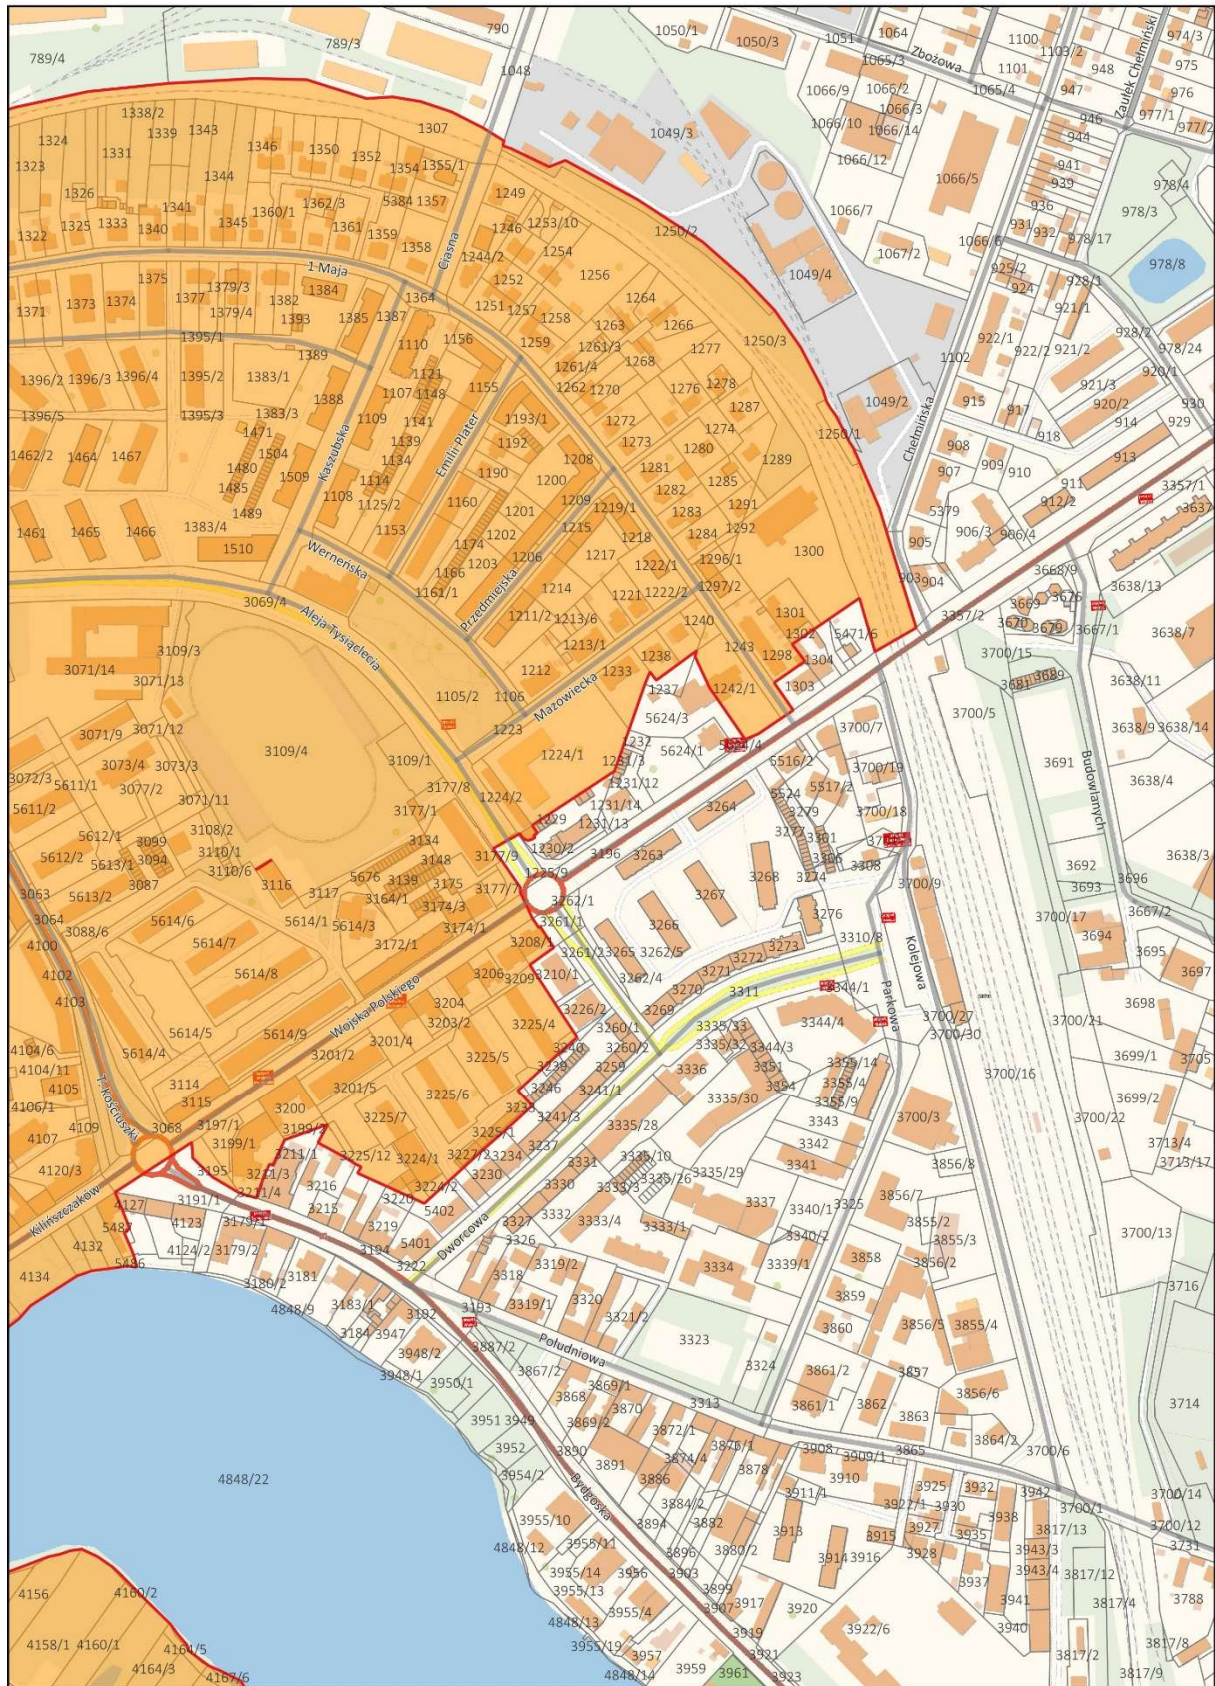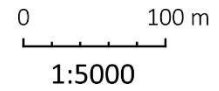

ARKUSZ 5

 obszar rewitalizacji/ zdegradowany

0 100 m

1:5000

