



DZIENNIK URZĘDOWY

WOJEWÓDZTWA ZACHODNIOPOMORSKIEGO

Szczecin, dnia 7 kwietnia 2025 r.

Poz. 1805

UCHWAŁA NR XIII/112/2025 RADY MIEJSKIEJ W DRAWSKU POMORSKIM

z dnia 27 marca 2025 r.

w sprawie zaliczenia dróg do kategorii drogi gminnej oraz ustalenia jej przebiegu

Na podstawie art. 7 ust. 2 ustawy z dnia 21 marca 1985 r. o drogach publicznych (Dz. U. z 2024 r. poz. 320 i poz. 1222), po uzyskaniu opinii Zarządu Powiatu Drawskiego, Rada Miejska w Drawsku Pomorskim uchwala, co następuje:

§ 1. 1. Zalicza się do kategorii dróg gminnych, drogi wewnętrzne położone w miejscowości Nętno, na działkach o numerach ewidencyjnych 169, 171 i 10/3 w obrębie geodezyjnym Nętno, na odcinkach o łącznej długości 596,60 m, jako kontynuację istniejącej drogi gminnej o nr 554512Z, których położenie i przebieg oznaczone zostały na załączniku graficznym nr 2 do niniejszej uchwały.

2. Przebieg drogi gminnej Nr 554512Z, po zaliczeniu dróg wewnętrznych określonych w ust. 1 do kategorii dróg gminnych, oznaczony został na załączniku graficznym nr 1 do niniejszej uchwały.

§ 2. Uchwała wchodzi w życie po upływie 14 dni od dnia jej ogłoszenia w Dzienniku Urzędowym Województwa Zachodniopomorskiego.


Przewodniczący Rady Miejskiej w Drawsku
Pomorskim

Ireneusz Gendek

Załącznik Nr 1 do uchwały Nr XIII/112/2025 Rady Miejskiej w Drawsku Pomorskim z dnia 27 marca 2025 r.

DROGA NĘTNO

skala 1:2000

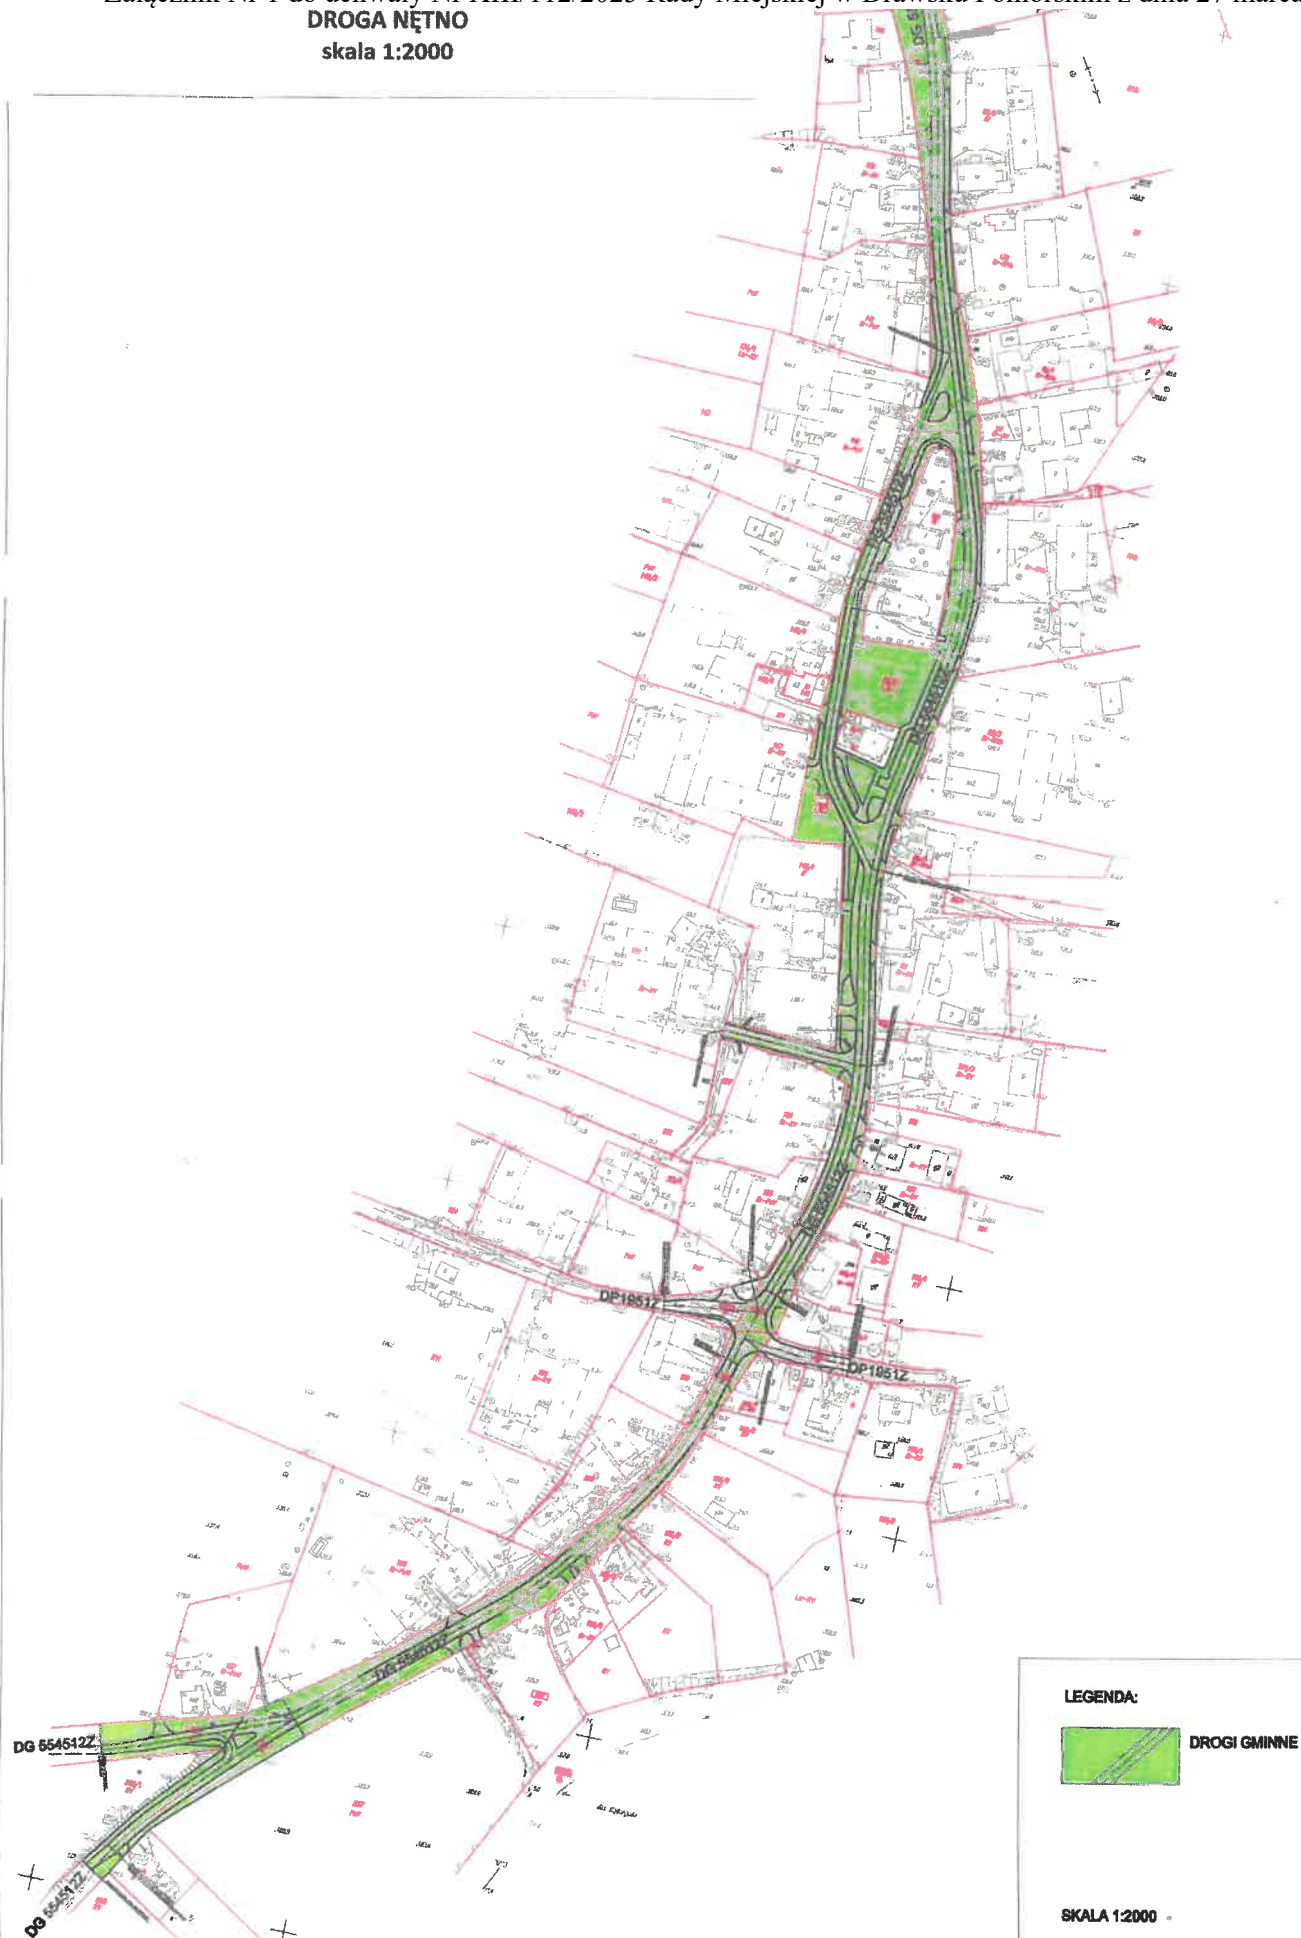

Załącznik Nr 2 do uchwały Nr XIII/112/2025 Rady Miejskiej w Drawsku Pomorskim z dnia 27 marca 2025 r.

DROGA NĘTNO
skala 1:2000

