



DZIENNIK URZĘDOWY

WOJEWÓDZTWA ZACHODNIOPOMORSKIEGO

Szczecin, dnia 2 czerwca 2026 r.

Poz. 2433

UCHWAŁA NR XXVI/158/2026 RADY MIEJSKIEJ W BIAŁYM BORZE

z dnia 13 maja 2026 r.

w sprawie miejscowego planu zagospodarowania przestrzennego dla terenu w sąsiedztwie Gminy Rzeczenica w obrębie Dyminek w Gminie Biały Bór.

Na podstawie art. 18 ust. 2 pkt 5 ustawy z dnia 8 marca 1990 r. o samorządzie gminnym (Dz. U. z 2024 r. poz. 1465 z późn. zm.) oraz art. 20 ust. 1 ustawy z dnia 27 marca 2003 r. o planowaniu i zagospodarowaniu przestrzennym (Dz. U. z 2024 r. poz. 1130 z późn. zm.), Uchwały Nr V/29/2024 Rady Miejskiej w Białym Borze z dnia 11 września 2024 r. w sprawie przystąpienia do sporządzenia miejscowego planu zagospodarowania przestrzennego dla terenu w sąsiedztwie Gminy Rzeczenica w obrębie Dyminek w Gminie Biały Bór, po stwierdzeniu, że plan nie narusza ustaleń Studium uwarunkowań i kierunków zagospodarowania przestrzennego Miasta i Gminy Biały Bór przyjętego Uchwałą Rady Miejskiej w Białym Borze Nr XXIII/176/2016 z dnia 29 grudnia 2016 r. zmienionym uchwałą Rady Miejskiej w Białym Borze nr XIII/84/2025 z dnia 28 kwietnia 2025 r., uchwala się, co następuje:

Rozdział 1.

Przepisy ogólne.

§ 1.1. Uchwala się miejscowy plan zagospodarowania przestrzennego dla terenu w sąsiedztwie Gminy Rzeczenica w obrębie Dyminek w Gminie Biały Bór.

2. Integralną częścią uchwały są:

- 1) rysunek planu miejscowego w skali 1:2000 – zwany dalej rysunkiem planu, stanowiący załącznik nr 1 do uchwały;
- 2) rozstrzygnięcie o sposobie rozpatrzenia uwag do projektu planu, stanowiące załącznik nr 2 do uchwały;
- 3) rozstrzygnięcie o sposobie realizacji zapisanych w planie inwestycji z zakresu infrastruktury technicznej, należących do zadań własnych gminy oraz zasadach ich finansowania, zgodnie z przepisami o finansach publicznych, stanowiące załącznik nr 3 do uchwały;
- 4) dane przestrzenne, o których mowa w art. 67a ust. 3 ustawy z dnia 27 marca 2003 r. o planowaniu i zagospodarowaniu przestrzennym, stanowiące załącznik nr 4 do uchwały.

3. Oznaczenia graficzne rysunku planu będące obowiązującymi ustaleniami planu:

- 1) granica obszaru objętego miejscowym planem zagospodarowania przestrzennego;
- 2) linia rozgraniczająca tereny o różnym przeznaczeniu lub różnych zasadach zagospodarowania;
- 3) strefa ograniczeń związanych z lokalizacją elektrowni wiatrowych;
- 4) strefa związana z ograniczeniami wynikającymi z sąsiedztwa linii kolejowej;

- 5) Obszar Chronionego Krajobrazu Okolice Żydowo – Biały Bór;
- 6) udokumentowane złoża kopalin – Jeziernik;
- 7) stanowisko archeologiczne ujęte w ewidencji zabytków.

4. Przeznaczenie terenów:

- 1) RN – teren rolnictwa z zakazem zabudowy;
- 2) L – teren lasu;
- 3) WS-ZN – teren wód powierzchniowych śródlądowych lub zieleni naturalnej;
- 4) WS – teren wód powierzchniowych śródlądowych.

5. Pozostałe oznaczenia nie wymienione w ust. 3, 4 stanowią treści mapy zasadniczej z państwowego zasobu geodezyjnego i kartograficznego.

§ 2. 1. Ilekroć w uchwale jest mowa o:

1. Liniach rozgraniczających – rozumie się przez to linie rozdzielające tereny o różnym przeznaczeniu.
2. Pozostałe pojęcia zgodnie z przepisami odrębnymi.

Rozdział 2.
Ustalenia ogólne.

§ 3. W planie miejscowym nie występuje potrzeba określania:

1. Zasad kształtowania krajobrazu.
2. Wymagań wynikających z potrzeb kształtowania przestrzeni publicznych.
3. Granic i sposobu zagospodarowania terenów górniczych, a także obszarów szczególnego zagrożenia powodzią, obszarów osuwania się mas ziemnych.
4. Krajobrazów priorytetowych określonych w audycie krajobrazowym, będącym w trakcie opracowania oraz w planie zagospodarowania przestrzennego województwa.
5. Sposobu i terminu tymczasowego zagospodarowania, urządzania i użytkowania terenów.

§ 4. Zasady ochrony środowiska, przyrody i krajobrazu:

1. Obszar objęty planem miejscowym znajduje się w granicach Obszaru Chronionego Krajobrazu Okolice Żydowo – Biały Bór, w zagospodarowaniu terenów należy uwzględnić ograniczenia i zakazy zgodnie z przepisami odrębnymi.
2. Ustala się obowiązek zachowania walorów środowiska przyrodniczego, w tym istniejącej zieleni, pojedynczych drzew i krzewów oraz ich skupisk, z dopuszczeniem ewentualnej wycinki zgodnie z przepisami odrębnymi pod warunkiem kompensacji przyrodniczej.
3. Nakaz zachowania i ochrony zbiorników wodnych stałych i okresowych oraz istniejących systemów i urządzeń melioracyjnych, z dopuszczeniem ich przebudowy.
4. Nakaz zachowania drożności istniejących systemów melioracyjnych z dopuszczeniem ich przebudowy.
5. Nakaz udostępnienia gruntu, na którym zlokalizowane są urządzenia wodne, w szczególności urządzenia melioracyjne oraz rowy, i gruntów przyległych w celu wykonywania robót związanych z utrzymaniem i funkcjonowaniem tych urządzeń, zgodnie z przepisami odrębnymi. Realizacja inwestycji w sąsiedztwie rowów melioracyjnych w minimalnej odległości 3,0 m od krawędzi skarpy rowu.
6. Obowiązują ustalenia szczegółowe dla terenów zawarte w rozdziale 3.

§ 5. Zasady ochrony dziedzictwa kulturowego i zabytków, w tym krajobrazów kulturowych oraz dóbr kultury współczesnej:

1. W terenach: 1RN, 1L znajdują się stanowiska archeologiczne ujęte w wojewódzkiej ewidencji zabytków objęte strefami ochrony konserwatorskiej WIII, dla których obowiązuje:

- 1) współdziałanie w zakresie zamierzeń inwestycyjnych i innych związanych z pracami ziemnymi z właściwym organem ds. ochrony zabytków;
- 2) przeprowadzenie archeologicznych badań ratunkowych na terenie objętym realizacją prac ziemnych, na zasadach określonych przepisami szczególnymi dot. ochrony zabytków.

§ 6. Szczegółowe zasady oraz warunki scalania i podziału nieruchomości:

1. Nie określa się granic terenów wymagających przeprowadzenia procedury scalania i podziału nieruchomości.

2. Parametry działek uzyskiwanych w wyniku procedury scalania i podziału nieruchomości: dostosowane do potrzeb przeznaczenia terenu z uwzględnieniem przepisów odrębnych.

§ 7. Szczególne warunki zagospodarowania terenów oraz ograniczenia w ich użytkowaniu, w tym zakaz zabudowy:

1. W sąsiedztwie linii kolejowej obowiązują ograniczenia w zagospodarowaniu terenu zgodnie z przepisami odrębnymi.

2. W granicach strefy ograniczeń wynikających z sąsiedztwa terenów elektrowni wiatrowych (wyznaczonej w odległości 700 m od terenów planowanej elektrowni wiatrowej) obowiązują zakazy lokalizacji zabudowy oraz zagospodarowania terenu zgodnie z ustawą o inwestycjach w zakresie elektrowni wiatrowych oraz przepisami odrębnymi.

§ 8. Zasady modernizacji, rozbudowy i budowy systemów komunikacji i infrastruktury technicznej:

1. Obsługę komunikacyjną obszarów objętych planem stanowią drogi publiczne i wewnętrzne zlokalizowane poza granicami obszaru objętego miejscowym planem zagospodarowania przestrzennego.

2. W liniach rozgraniczających tereny dopuszcza się sytuowanie sieci infrastruktury technicznej zgodnie z przepisami odrębnymi, a także przebudowy, zmiany lokalizacji istniejących sieci.

3. Zaopatrzenie w wodę: nie występuje potrzeba określenia.

4. Odprowadzenie ścieków: nie występuje potrzeba określenia.

5. Odprowadzenie wód opadowych i roztopowych: nie występuje potrzeba określenia.

6. Zaopatrzenie w energię elektryczną: nie występuje potrzeba określenia.

7. Zaopatrzenie w ciepło: nie występuje potrzeba określenia.

8. Zaopatrzenie w gaz: nie występuje potrzeba określenia.

9. W zakresie infrastruktury telekomunikacyjnej: nie występuje potrzeba określenia.

10. W zakresie gospodarki odpadami: nie występuje potrzeba określenia.

§ 9. Stawki procentowe, na podstawie których ustala się opłatę, o której mowa w art. 36 ust. 4 ustawy: dla wszystkich terenów w wysokości 0%.

Rozdział 3. Ustalenia szczegółowe.

§ 10. Dla terenu oznaczonego na rysunku planu symbolem: 1RN ustala się:

1. Przeznaczenie:

- 1) podstawowe – teren rolnictwa z zakazem zabudowy;
- 2) dopuszczalne – obiekty i urządzenia infrastruktury technicznej, drogi wewnętrzne.

2. Zasady ochrony i kształtowania ładu przestrzennego: zagospodarowanie i użytkowanie terenów rolnych zgodnie z przepisami odrębnymi.

3. Zasady ochrony środowiska, przyrody i krajobrazu:

- 1) dopuszczalny poziom hałasu – nie określa się;
- 2) dopuszcza się obiekty i urządzenia melioracji.

4. Zasady ochrony dziedzictwa kulturowego i zabytków, w tym krajobrazów kulturowych, oraz dóbr kultury współczesnej: w terenie znajduje się stanowisko archeologiczne ujęte w wojewódzkiej ewidencji zabytków dla którego obowiązują ustalenia § 6.

5. Zasady kształtowania zabudowy oraz wskaźniki zagospodarowania terenu: zakaz zabudowy.

6. Obsługa komunikacyjna terenu poprzez istniejące i projektowane drogi publiczne i wewnętrzne zgodnie z przepisami odrębnymi.

§ 11. Dla terenów oznaczonych na rysunku planu symbolami: **1L**, **2L** ustala się:

1. Przeznaczenie:

- 1) podstawowe – teren lasu;
- 2) dopuszczalne – obiekty i urządzenia infrastruktury technicznej niewymagające zgody na wyłączenie z produkcji leśnej zgodnie z przepisami odrębnymi.

2. Zasady ochrony i kształtowania ładu przestrzennego: zagospodarowanie terenu zgodnie z przepisami odrębnymi.

3. Zasady ochrony środowiska, przyrody i krajobrazu: dopuszczalny poziom hałasu – nie określa się.

4. Zasady ochrony dziedzictwa kulturowego i zabytków, w tym krajobrazów kulturowych, oraz dóbr kultury współczesnej: w terenie znajdują się stanowiska archeologiczne ujęte w wojewódzkiej ewidencji zabytków, dla których obowiązują ustalenia §6.

5. Zasady kształtowania zabudowy oraz wskaźniki zagospodarowania terenu: zakaz zabudowy.

6. Szczególne warunki zagospodarowania terenów oraz ograniczenia w ich użytkowaniu, w tym zakaz zabudowy:

- 1) w granicach terenu zlokalizowane jest udokumentowane złoże kopalin – Jeziernik (złoże kredy), w związku z czym obowiązują przepisy odrębne w tym zakresie;
- 2) zakaz lokalizacji obiektów przeznaczenia dopuszczalnego w granicach udokumentowanego złoża kopalin.

7. Obsługa komunikacyjna terenów poprzez istniejące i projektowane drogi publiczne i wewnętrzne zgodnie z przepisami odrębnymi.

§ 12. Dla terenu oznaczonego na rysunku planu symbolem: **1WS** ustala się:

1. Przeznaczenie:

- 1) podstawowe – teren wód powierzchniowych śródlądowych;
- 2) dopuszczalne – nie określa się.

2. Zasady ochrony i kształtowania ładu przestrzennego: nie określa się.

3. Zasady ochrony środowiska, przyrody i krajobrazu: dopuszczalny poziom hałasu – nie określa się.

4. Zasady ochrony dziedzictwa kulturowego i zabytków, w tym krajobrazów kulturowych, oraz dóbr kultury współczesnej: obowiązują ustalenia § 6.

5. Zasady kształtowania zabudowy oraz wskaźniki zagospodarowania terenu: zakaz zabudowy.

6. Szczególne warunki zagospodarowania terenów oraz ograniczenia w ich użytkowaniu, w tym zakaz zabudowy:

- 1) w granicach terenu zlokalizowane jest udokumentowane złoże kopalin – Jeziernik (złoże kredy), w związku z czym obowiązują przepisy odrębne w tym zakresie;
- 2) zakaz lokalizacji obiektów przeznaczenia dopuszczalnego w granicach udokumentowanego złoża kopalin.

7. Obsługa komunikacyjna terenów poprzez istniejące i projektowane drogi publiczne i wewnętrzne zgodnie z przepisami odrębnymi.

§ 13. Dla terenu oznaczonego na rysunku planu symbolem **1WS-ZN** ustala się:

1. Przeznaczenie:

1) podstawowe – teren wód powierzchniowych śródlądowych lub zieleni naturalnej;

2) dopuszczalne – nie określa się.

2. Zasady ochrony i kształtowania ładu przestrzennego – nie określa się.

3. Zasady ochrony środowiska, przyrody i krajobrazu: dopuszczalny poziom hałasu – nie określa się.

4. Zasady ochrony dziedzictwa kulturowego i zabytków, w tym krajobrazów kulturowych, oraz dóbr kultury współczesnej: nie ustala się.

5. Zasady kształtowania zabudowy oraz wskaźniki zagospodarowania terenu: zakaz zabudowy.

6. Szczególne warunki zagospodarowania terenów oraz ograniczenia w ich użytkowaniu, w tym zakaz zabudowy: w granicach terenu zlokalizowane jest udokumentowane złożo kopalin – Jeziernik (złożo kredy), w związku z czym obowiązują przepisy odrębne.

7. Obsługa komunikacyjna terenu poprzez istniejące i projektowane drogi publiczne i wewnętrzne zgodnie z przepisami odrębnymi.

Rozdział 4. Przepisy końcowe.


§ 14. Wykonanie niniejszej uchwały powierza się Burmistrzowi Białego Boru.

§ 15. Uchwała wchodzi w życie po upływie 14 dni od dnia jej ogłoszenia w Dzienniku Urzędowym Województwa Zachodniopomorskiego.

Przewodniczący Rady

Włodzimierz Szydywar

Załącznik Nr 1 do uchwały Nr XXVI/158/2026
Rady Miejskiej w Białym Borze
z dnia 13 maja 2026 r.

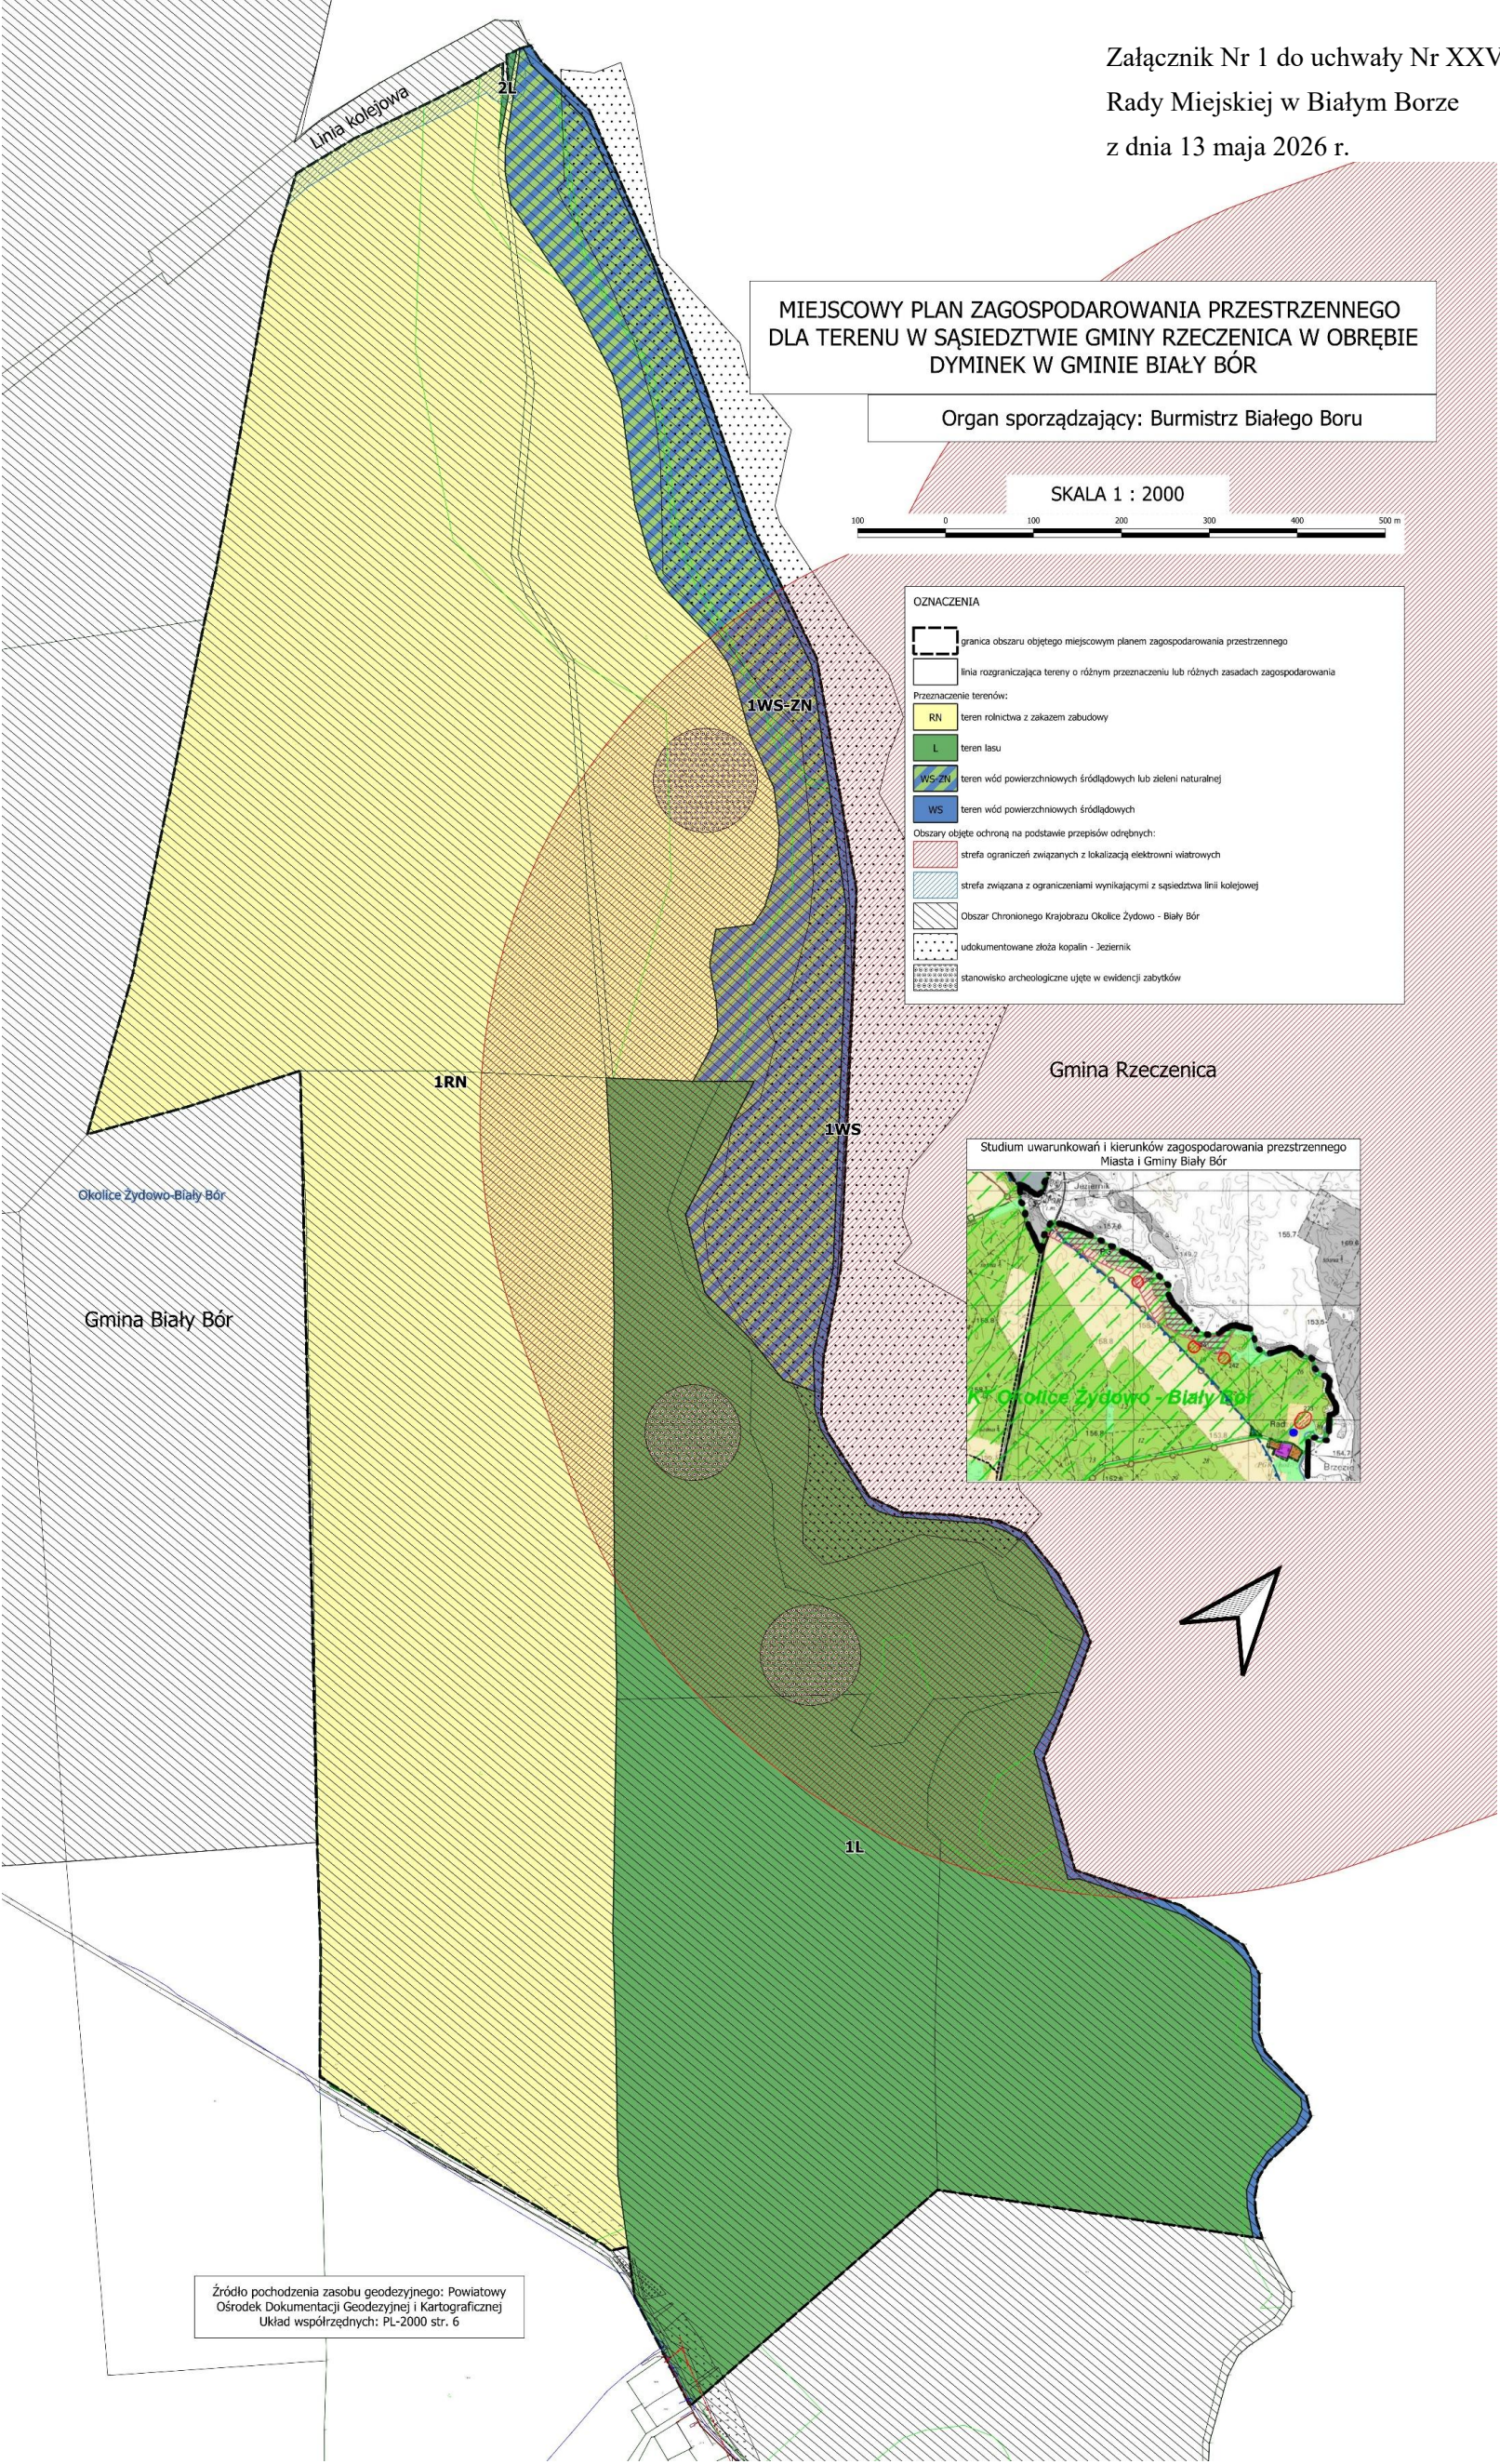

Załącznik Nr 2 do uchwały Nr XXVI/158/2026
Rady Miejskiej w Białym Borze
z dnia 13 maja 2026 r.

ROZSTRZYGNIĘCIE O SPOSOBIE ROZPATRZENIA UWAG DO PROJEKTU PLANU

W trakcie konsultacji społecznych prowadzonych w terminie od 12.11.2025 r. do 12.12.2025 r. do projektu miejscowego planu zagospodarowania przestrzennego dla terenu w sąsiedztwie Gminy Rzeczenica w obrębie Dyminek w Gminie Biały Bór wraz z prognozą oddziaływania na środowisko **nie wniesiono uwag dotyczących projektu planu.**

Załącznik Nr 3 do uchwały Nr XXVI/158/2026
Rady Miejskiej w Białym Borze
z dnia 13 maja 2026 r.

**ROZSTRZYGNIĘCIE O SPOSOBIE REALIZACJI, ZAPISANYCH W PLANIE,
INWESTYCJI
Z ZAKRESU INFRASTRUKTURY TECHNICZNEJ, KTÓRE NALEŻĄ DO ZADAŃ
WŁASNYCH GMINY ORAZ ZASADACH ICH FINANSOWANIA.**

Na podstawie art. 20 ust. 1 ustawy z dnia 27 marca 2003 r. o planowaniu i zagospodarowaniu przestrzennym (Dz. U. z 2024 r. poz. 1130 z późn. zm.) określa się następujący sposób realizacji i zasady finansowania inwestycji z zakresu infrastruktury technicznej, które należą do zadań własnych gminy.

Inwestycje z zakresu infrastruktury technicznej przewidziane na obszarze objętym niniejszą uchwałą:
infrastruktura wodociągowa, kanalizacyjna, drogi publiczne oraz infrastruktura związana z obsługą dróg – budowa, rozbudowa, przebudowa lub modernizacja istniejących.

Realizacja inwestycji będzie przebiegać zgodnie z obowiązującymi przepisami i normami, w tym m.in. z ustawą: Prawo budowlane, Prawo zamówień publicznych, Prawo ochrony środowiska, o drogach publicznych, o gospodarce nieruchomościami. Inwestycje w zakresie przesyłania i dystrybucji paliw gazowych i ciepła realizowane będą w sposób określony w ustawie Prawo energetyczne. Dopuszcza się etapową realizację inwestycji. Realizacja zapisanych w planie inwestycji z zakresu infrastruktury technicznej, które należą do zadań własnych gminy, będzie finansowana z budżetu gminy przy wykorzystaniu środków pozyskanych ze źródeł zewnętrznych.

Załącznik Nr 4 do uchwały Nr XXVI/158/2026

Rady Miejskiej w Białym Borze

z dnia 13 maja 2026 r.

Zalacznik4.gml

Dane przestrzenne, o których mowa w art. 67a ust. 3 i 5 ustawy z dnia 27 marca 2003 r. o planowaniu i zagospodarowaniu przestrzennym (j.t. Dz.U. z 2020 r. poz. 293 z późn. zm.) ujawnione zostaną po kliknięciu w ikonę