



DZIENNIK URZĘDOWY

WOJEWÓDZTWA ZACHODNIOPOMORSKIEGO

Szczecin, dnia 10 lipca 2026 r.

Poz. 3170

UCHWAŁA NR XXIV/170/26 RADY GMINY ŚWIESZYNO RADY GMINY ŚWIESZYNO

z dnia 30 czerwca 2026 r.

w sprawie wyznaczenia obszaru zdegradowanego i obszaru rewitalizacji Gminy Świeszyno

Na podstawie art. 18 ust. 2 pkt 15 ustawy z dnia 8 marca 1990 r. o samorządzie gminnym (Dz. U. z 2026 r. poz. 662) w związku z art. 8 ust. 1, art. 9 ust. 1, art. 10 ust. 2, art. 11 ust. 4 i art. 13 ustawy z dnia 9 października 2015 r. o rewitalizacji (Dz. U. z 2024 r. poz. 278) uchwala się, co następuje:

§ 1. 1. Wyznacza się obszar zdegradowany i obszar rewitalizacji Gminy Świeszyno, którego granice przedstawiają mapy sporządzone z wykorzystaniem treści mapy zasadniczej w skali 1:5000.

2. Mapy, o których mowa w ust. 1, stanowią:

- 1) **załącznik nr 1** do niniejszej uchwały – mapa obszaru zdegradowanego,
- 2) **załącznik nr 2** do niniejszej uchwały - mapa obszaru rewitalizacji, przy czym załącznik nr 2 składa się z arkuszy ponumerowanych od 1 do 11.

3. Obszar zdegradowany i obszar rewitalizacji zostały wyznaczone w oparciu o diagnozę służącą wyznaczeniu obszaru zdegradowanego i obszaru rewitalizacji w Gminie Świeszyno.


§ 2. Wykonanie uchwały powierza się Wójtowi Gminy Świeszyno.

§ 3. Uchwała wchodzi w życie po upływie 14 dni od dnia ogłoszenia w Dzienniku Urzędowym Województwa Zachodniopomorskiego.

Przewodniczący Rady Gminy


Bogdan Koryga

Załącznik Nr 1 do uchwały Nr XXIV/170/26 Rady Gminy Świeszyno
Rady Gminy Świeszyno
z dnia 30 czerwca 2026 r.

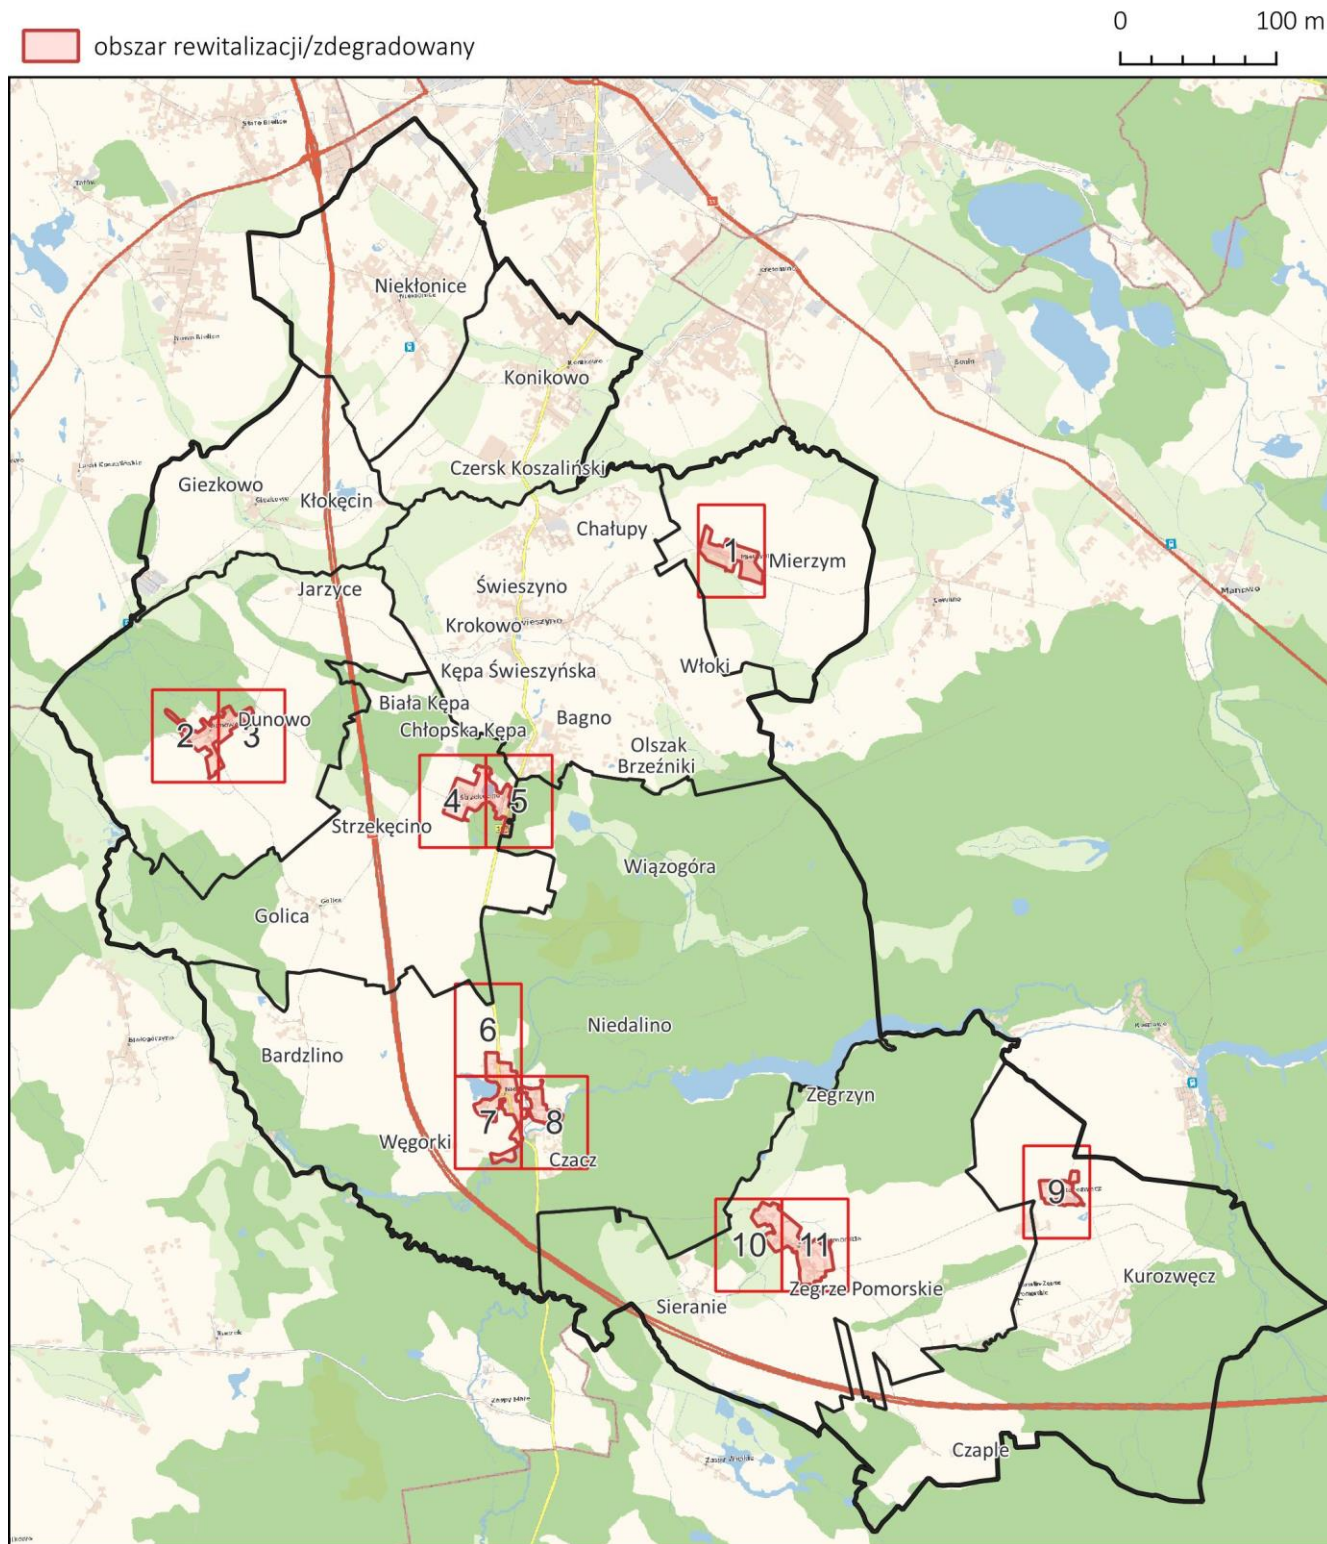

MIERZYM

0 100 m 1:5000

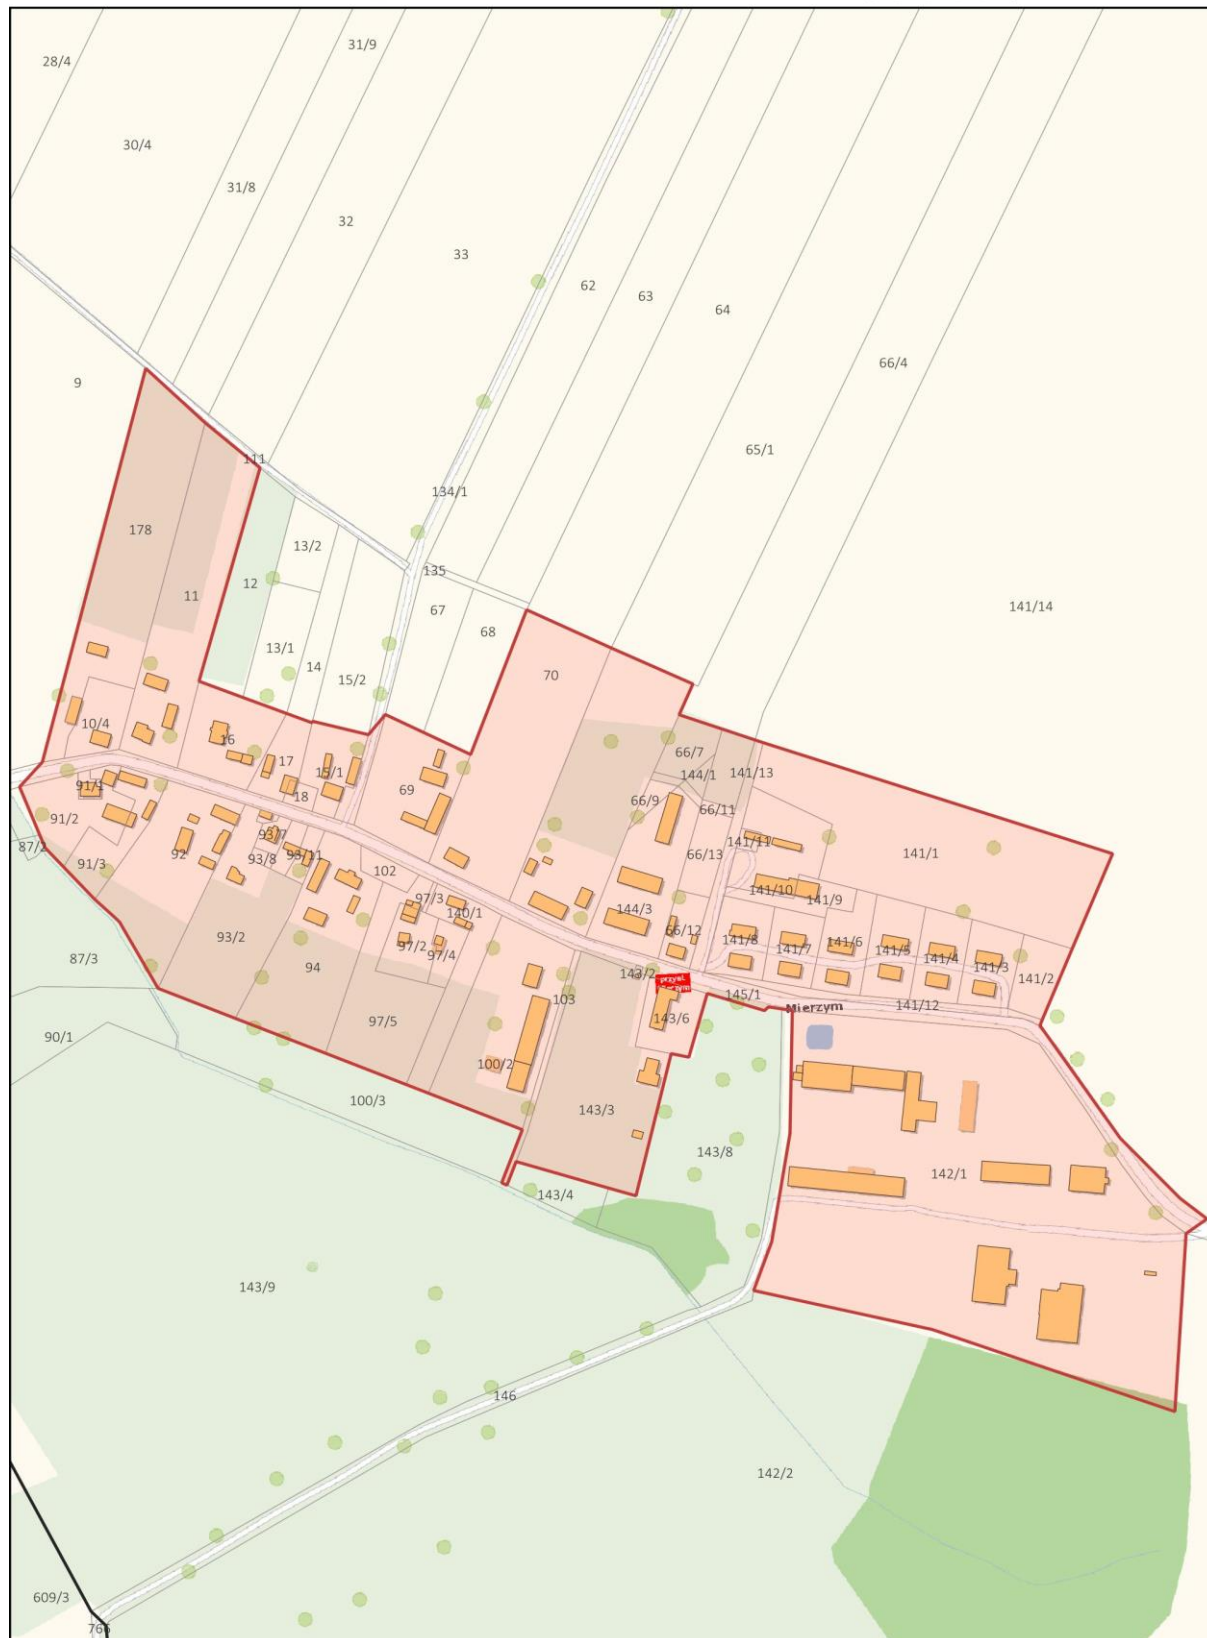


DUNOWO

ARKUSZ 2

 obszar rewitalizacji/zdegradowany

0 100 m

1:5000

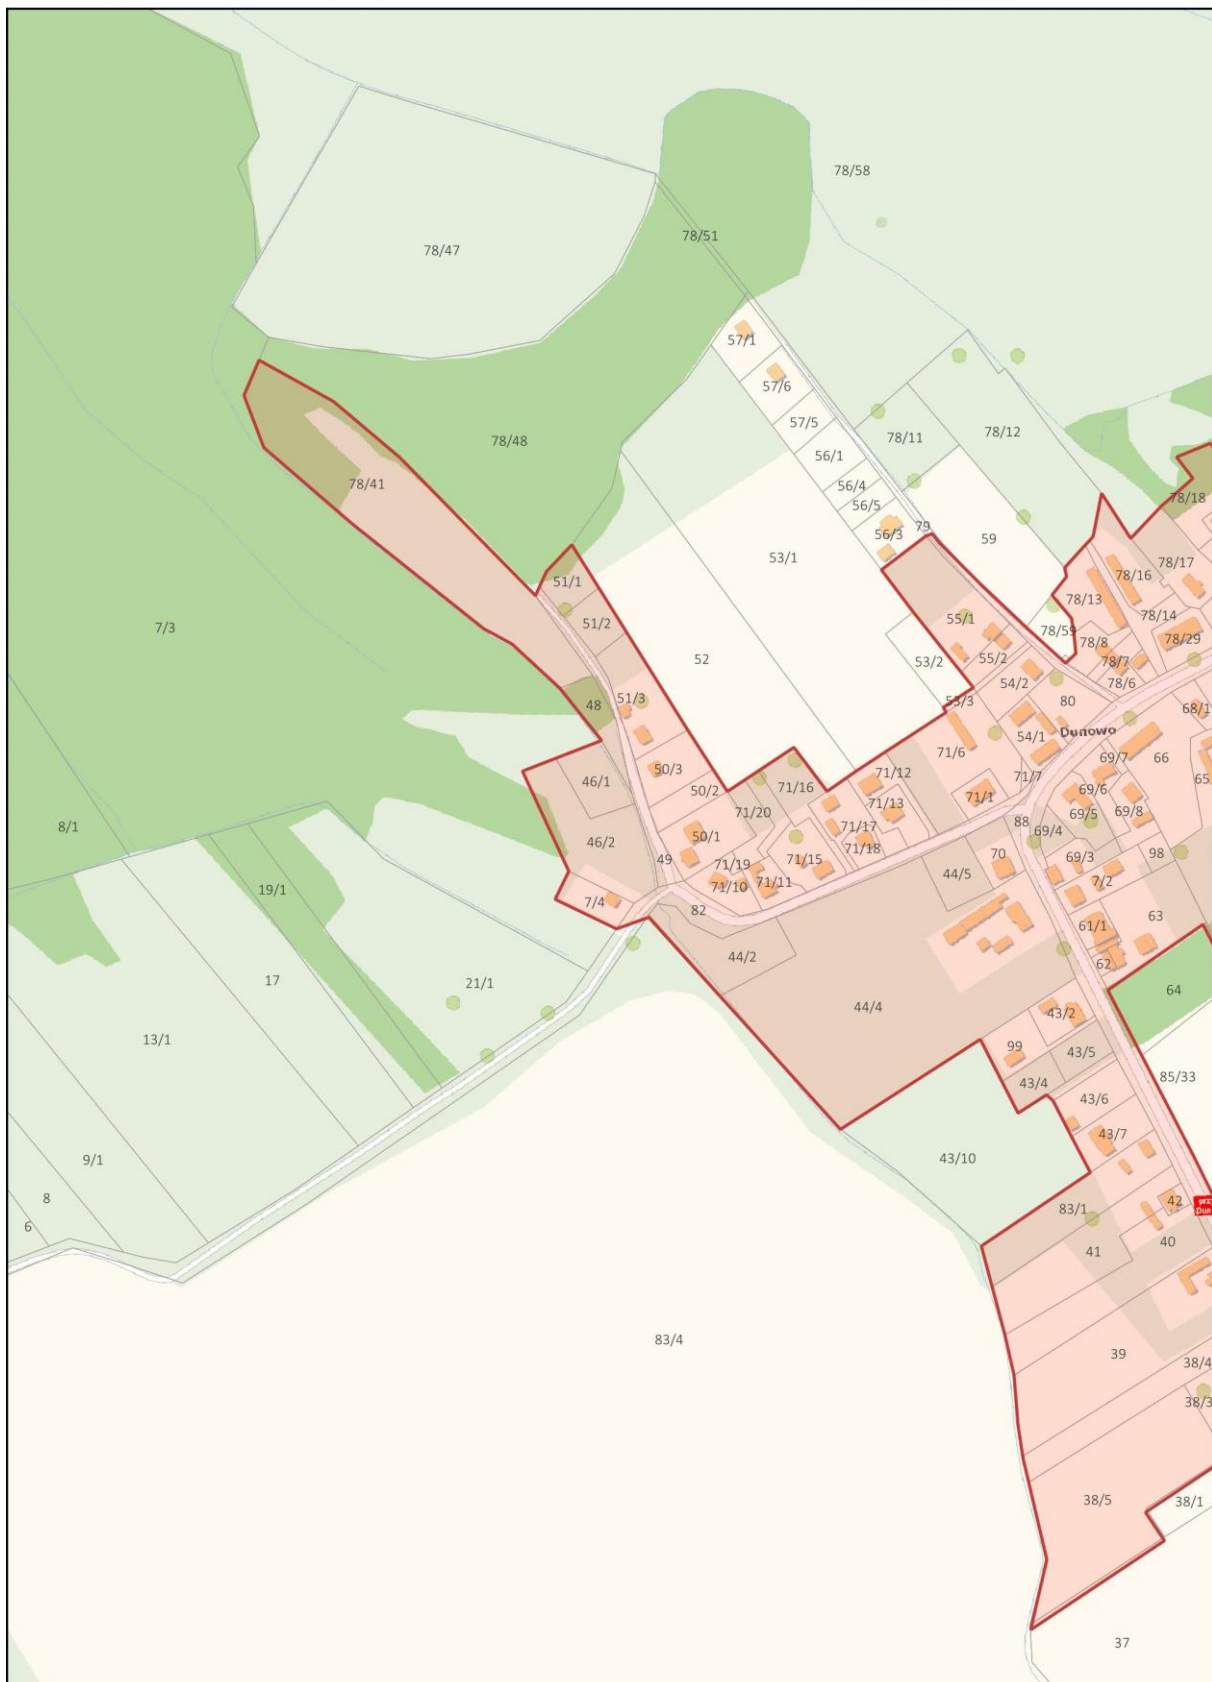

DUNOWO


ARKUSZ 3

 obszar rewitalizacji/zdegradowany

0 100 m



1:5000

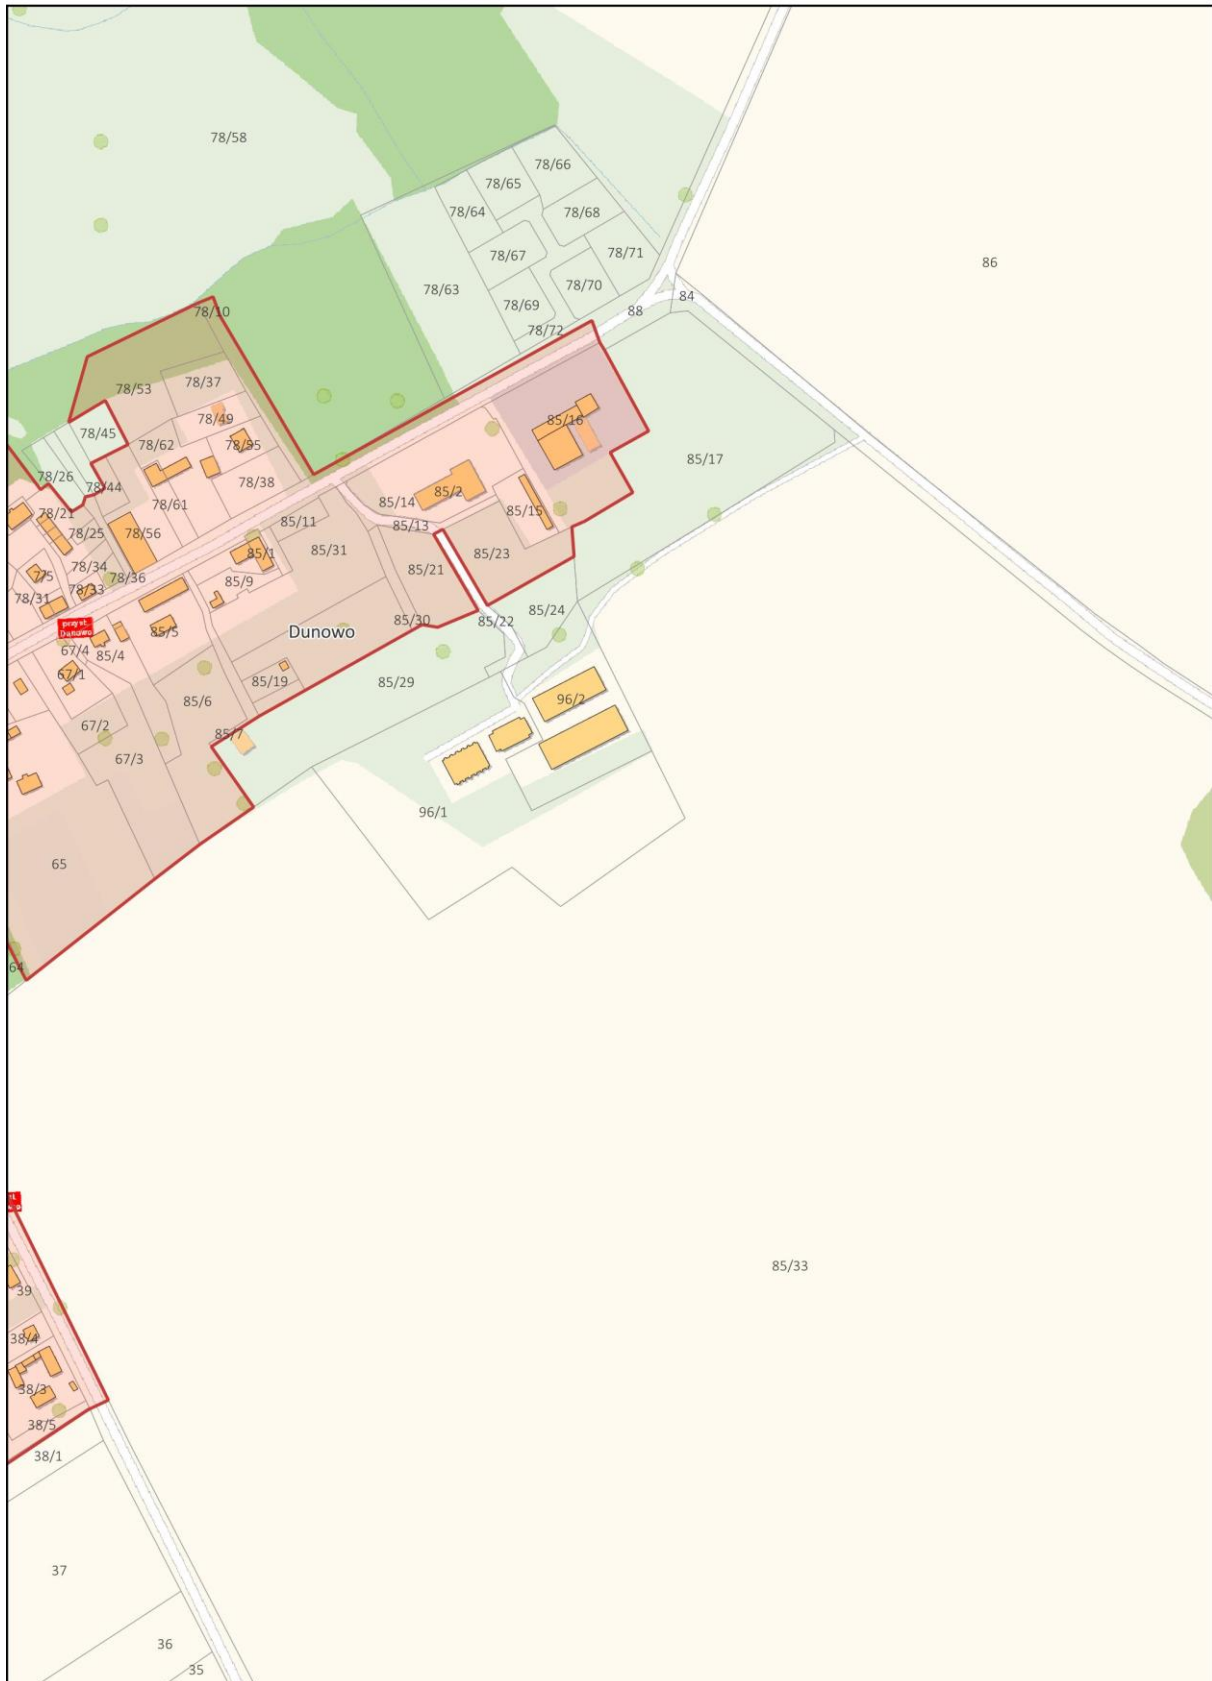

ARKUSZ 4

0 100 m

1:5000



STRZEKĘCINO

ARKUSZ 5

 obszar rewitalizacji/zdegradowany

0 100 m

1:5000



NIEDALINO


ARKUSZ 6

 obszar rewitalizacji/zdegradowany

0 100 m



1:5000

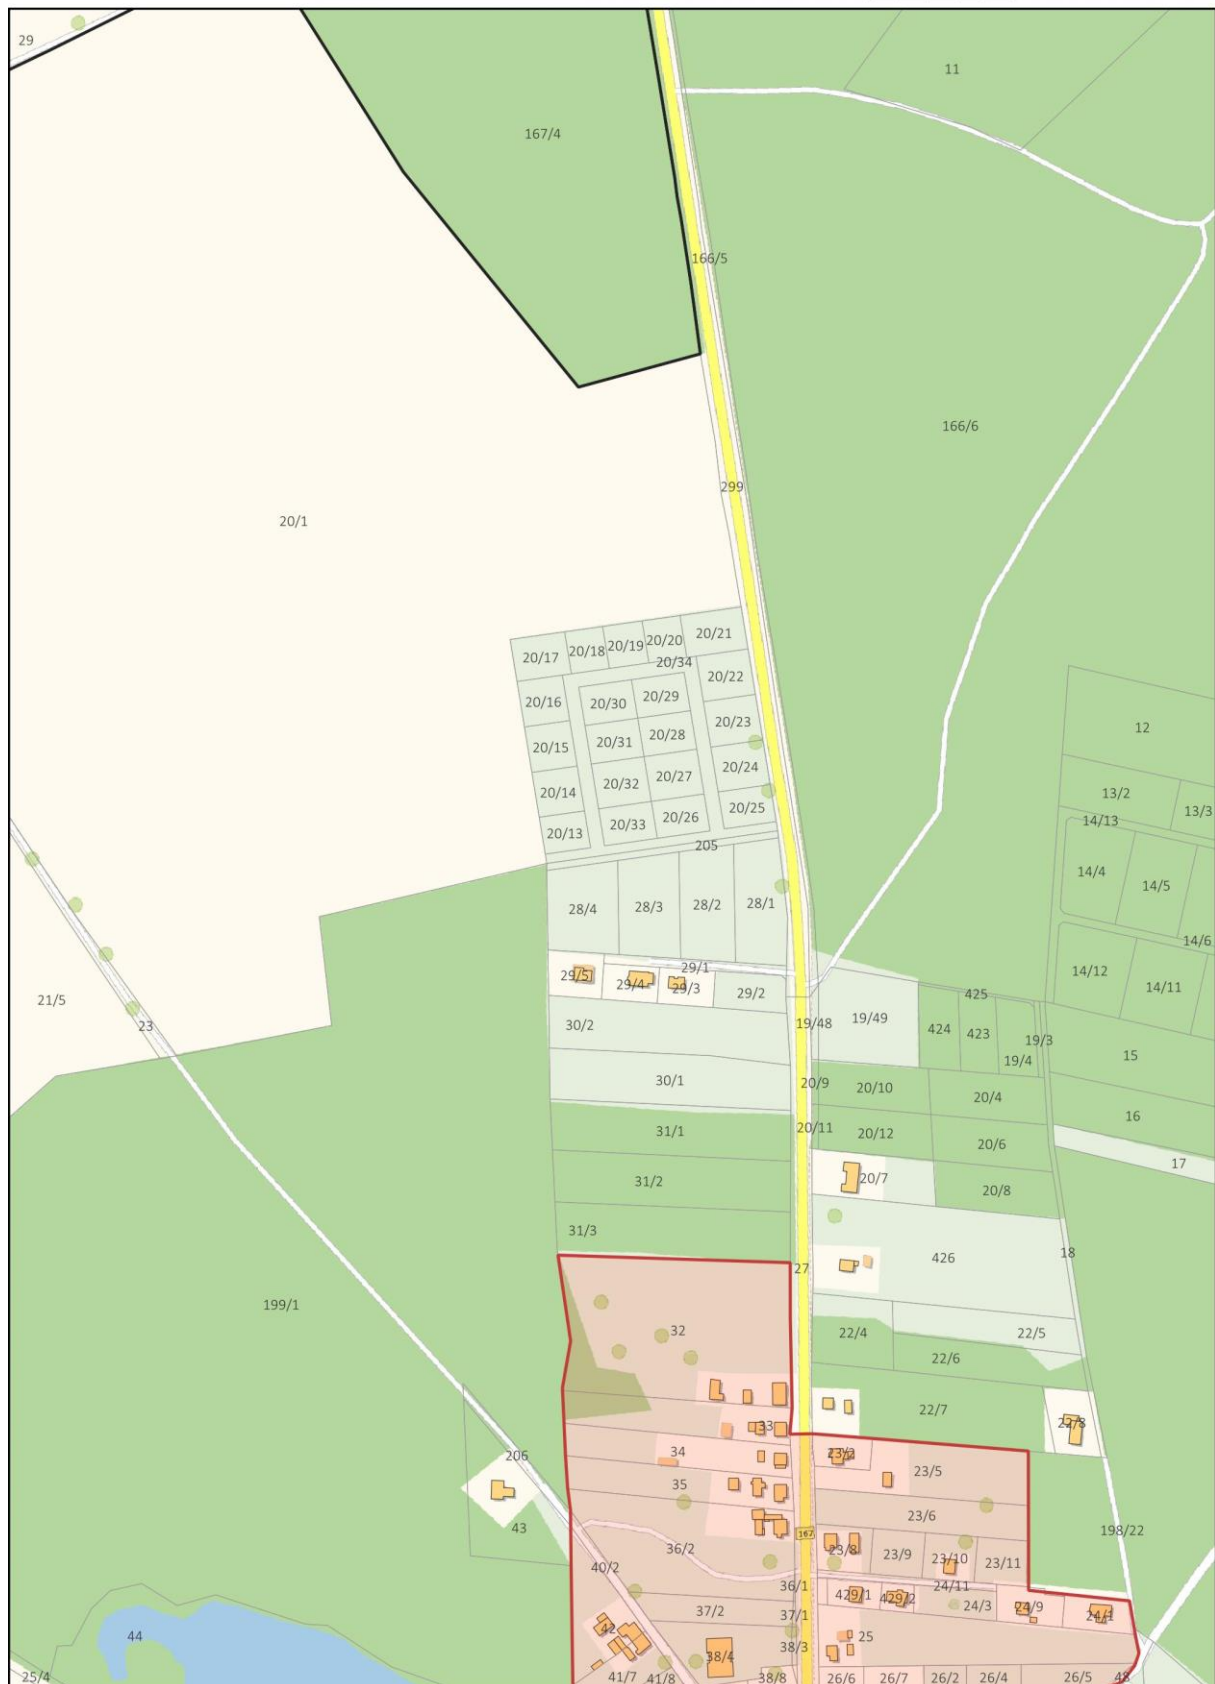


NIEDALINO

ARKUSZ 7

 obszar rewitalizacji/zdegradowany

0 100 m


1:5000

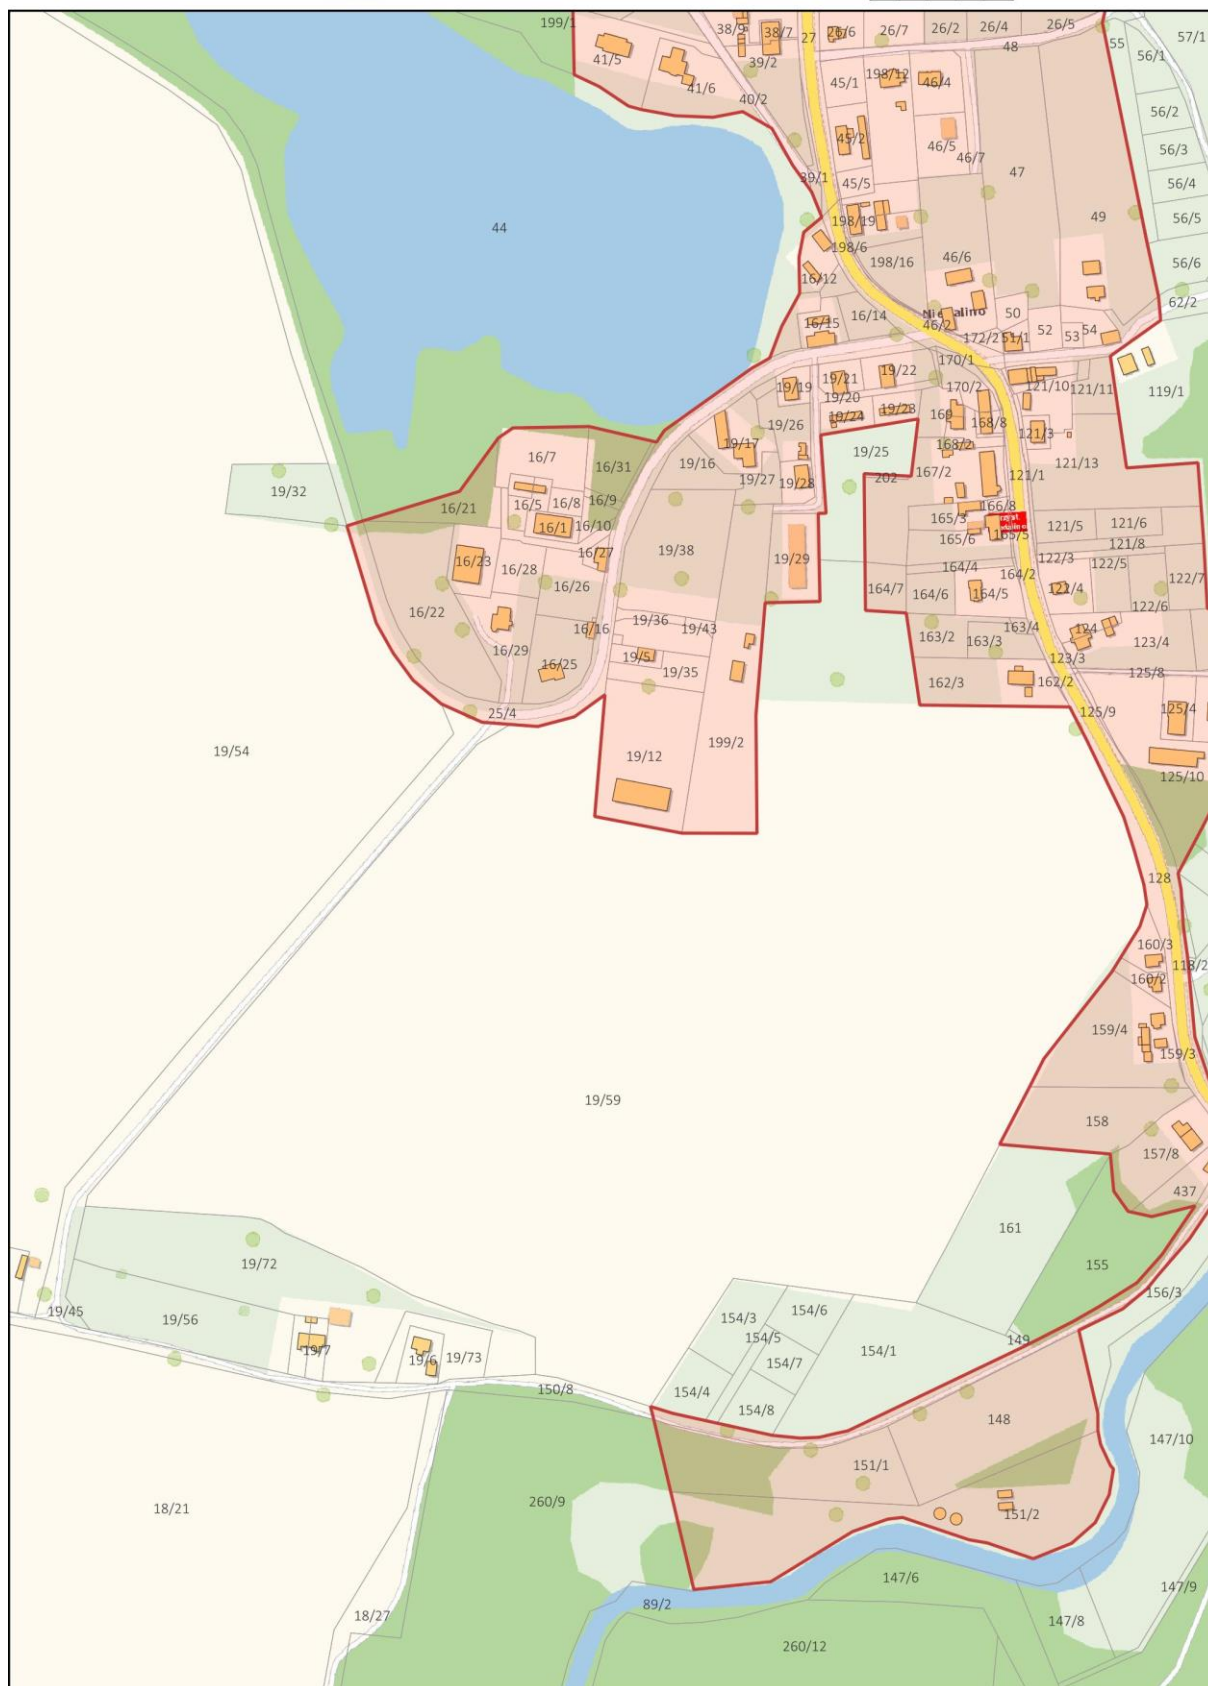

ARKUSZ 8

0 100 m

1:5000

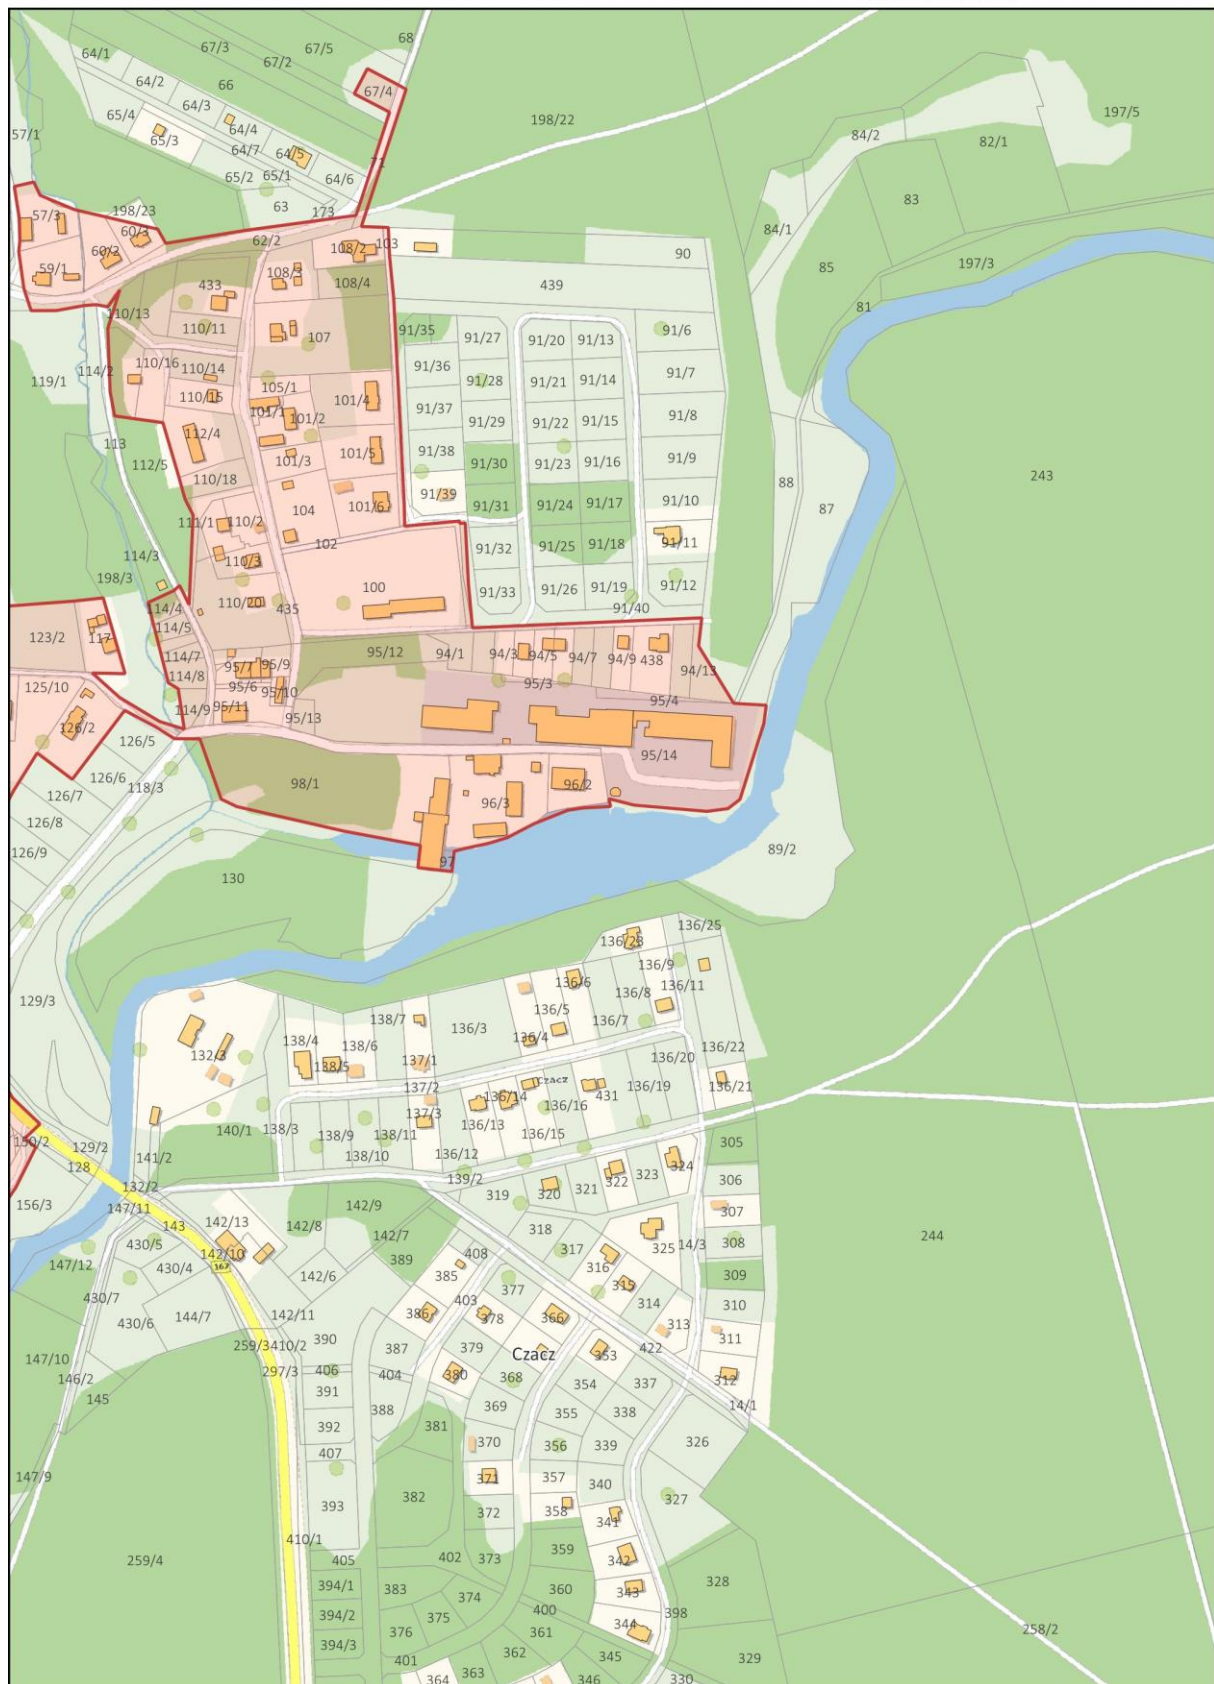


ARKUSZ 9

0 100 m



1:5000

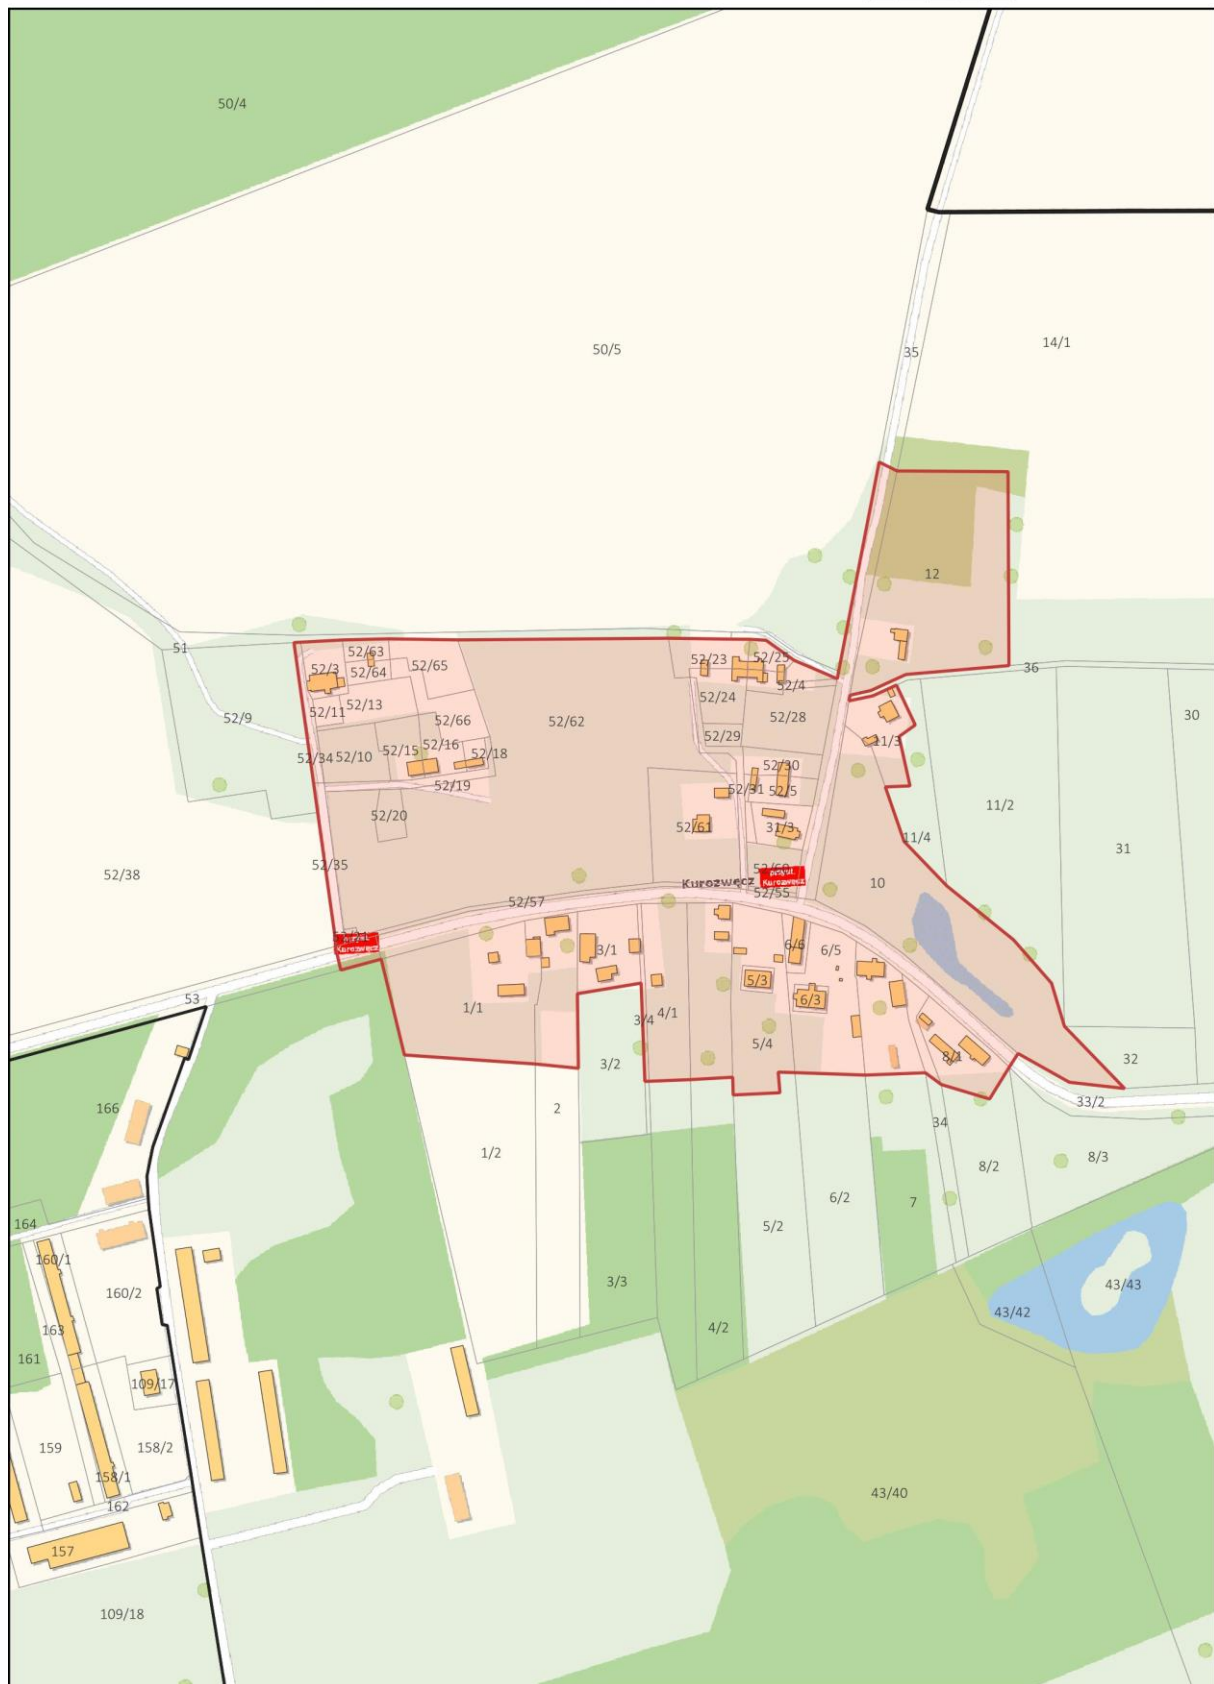


ARKUSZ 10

0 100 m



1:5000

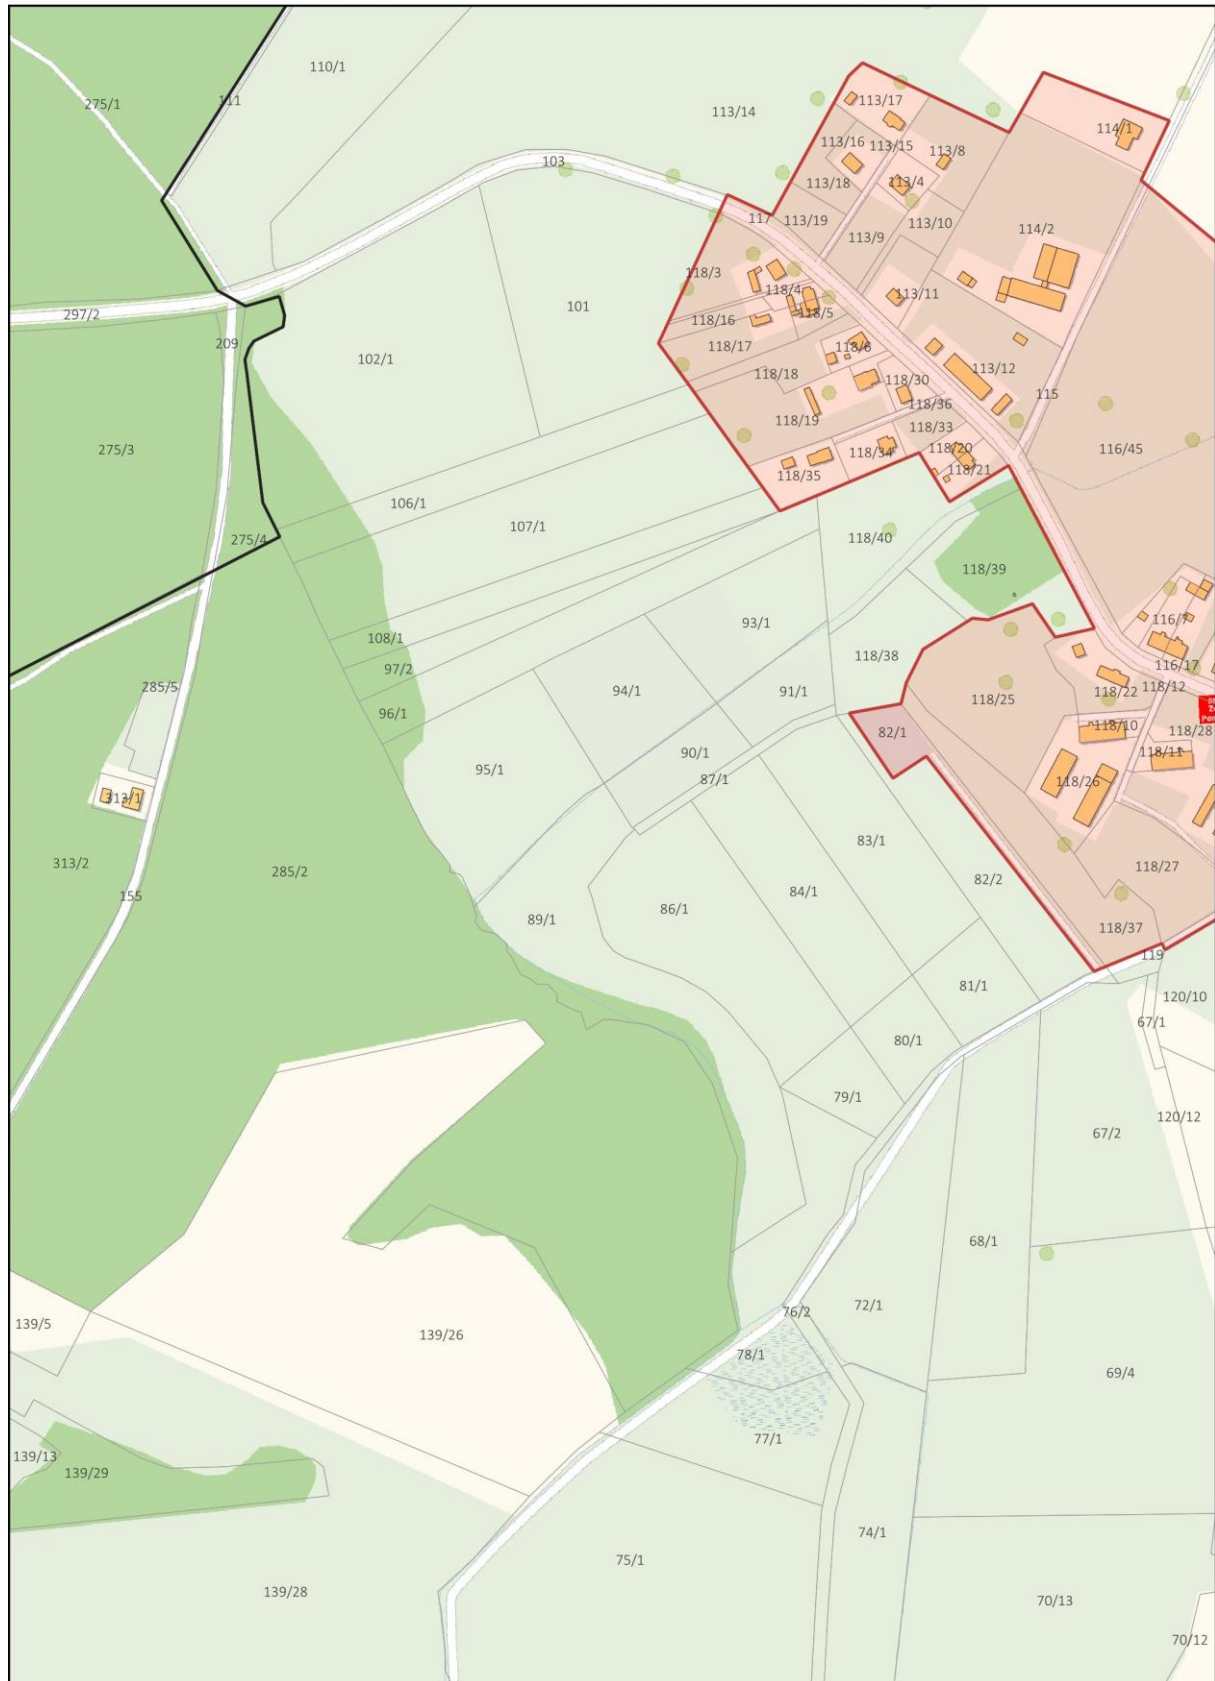

ARKUSZ 11

0 100 m



1:5000

