



DZIENNIK URZĘDOWY

WOJEWÓDZTWA WIELKOPOLSKIEGO

Poznań, dnia 2 lipca 2015 r.

Poz. 4141

UCHWAŁA NR VII/37/2015 RADY GMINY KAMIENIEC

z dnia 25 czerwca 2015 r.

w sprawie nadania nazwy ulicom w miejscowości Kamieniec

Na podstawie art. 18 ust. 2, pkt 13 ustawy z dnia 8 marca 1990 r. o samorządzie gminnym (Dz.U. z 2013r., poz. 594 ze zmianami) Rada Gminy Kamieniec uchwala co następuje:

§ 1. Postanawia się nadać nazwy następującym ulicom w miejscowości Kamieniec:

- 1) drodze stanowiącej działkę ewidencyjną nr 6/3; 7/7; 12/2 położoną w obrębie ewidencyjnym Kamieniec nadaje się nazwę ulica - **GEODEZYJNA**,
- 2) drodze stanowiącej działkę ewidencyjną nr 7/2 położoną w obrębie ewidencyjnym Kamieniec nadaje się nazwę ulica - **STOLARSKA**,

zgodnie z oznaczeniem na mapie ewidencyjnej stanowiącej załącznik do niniejszej uchwały.


§ 2. Wykonanie uchwały powierza się Wójtowi Gminy Kamieniec.

§ 3. Uchwała wchodzi w życie po upływie 14 dni od dnia ogłoszenia w Dzienniku Urzędowym Województwa Wielkopolskiego.

Przewodniczący Rady Gminy
(-) Roman Bosy

Mapa zasadnicza
skala 1:1000
PROJEKT PODZIAŁU

Załącznik
do uchwały nr VII/37/2015
Rady Gminy Kamieniec
z dnia 25.06.2015 r.

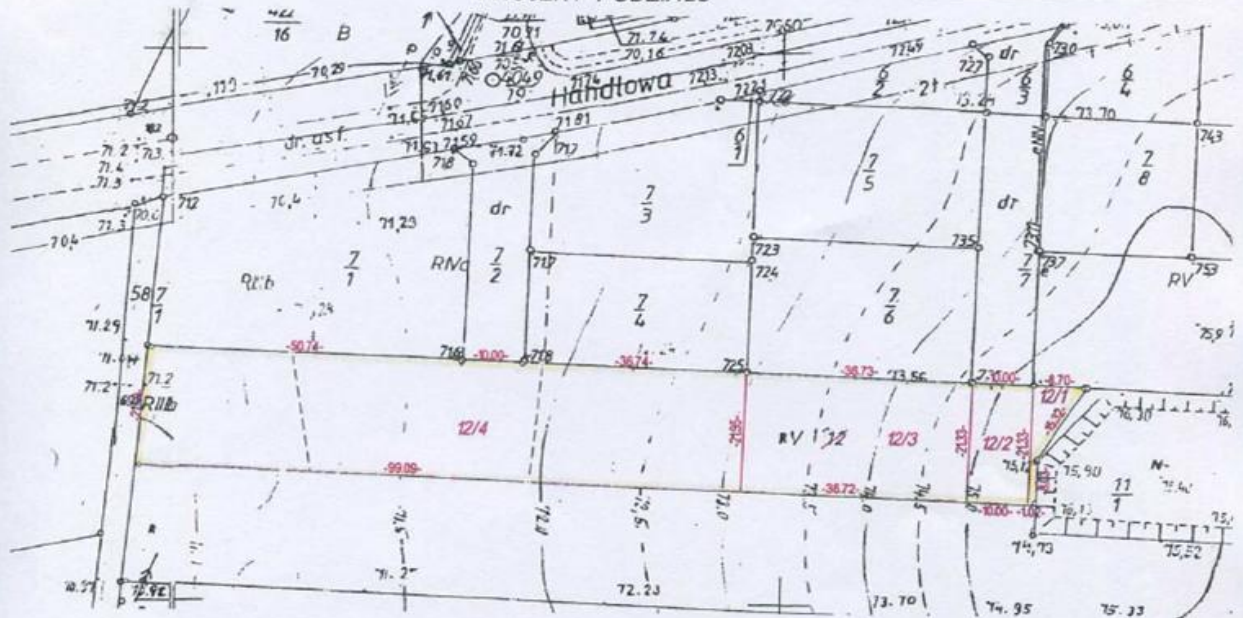

Zestawienie powierzchni

Nr Księgi Wieczystej	Stan dotychczasowy			Stan nowy		
	Nr działki	Powierzchnia	Właściciel	Nr działki	Powierzchnia	Przeznaczenie
PO1S/00011667/9	12	0,3700	Szymkowiak Jan i Wanda	12/1	0,0074	R
				12/2	0,0213	R
				12/3	0,0784	R
				12/4	0,2102	R
		Ubytek powierzchni				
		0,0527				
		0,3173			0,3173	

Woj: wielkopolskie
Powiat: grodzicki
Gmina, identyfikator: Kamieniec 300503_2
Obręb, identyfikator: Kamieniec 0007
Arkusz: 1
Działka: 12
Opracował na podstawie mapy zasadniczej
Seksja: 422.434.161, 422.433.202
Układ współrz. płaskich: 1965 strefa 4
Układ wysokościowy: Kronsztadt
Mapa aktualna na dzień 18.12.2013
DZ 4078/2013
KERG 608-41/2013
"NIERUCHOMOŚĆ RABIEGA"
KONRAD RABIEGA
ul. Hosiarska 12, 64-061 Kamieniec
NIP 955-011-98-03 REG. 300895039

URZĄD GMINY
64-061 Kamieniec, pow. grodzicki
tel./fax (061)442-33-88
REG. 000538544, NIP 788-10-20-465
Z up. WOOTA
Maria Napierała
SEKRETARZ GMINY
Niniejszy projekt podziału nieruchomości
został zatwierdzony Gminą
dn. 29.06.2014 r. z dnia 29.06.2014



STAROSTA GRODZICKI
Ośrodek Dokumentacji Geodezyjnej i Kartograficznej
w Grodzisku Wlkp.
Na podstawie art.40 ust. 2 i 3 ustawy z dnia 17 maja 1989r.
-Prawo geodezyjne i kartograficzne (t.j. Dz. U. z 2010 r.
Nr 193 poz. 1287 ze zm.) niniejszy dokument został przyjęty
do państwowego zasobu geodezyjnego i kartograficznego
i stanowi własność Skarbu Państwa.
Dokument wpisano do ewidencji zasobu powiatowego
w dniu 2014-01-23 w ewidencji nr 557 09-2/2014
Grodzisk Wlkp. 2014-01-23
(miejscowość i data) (imię i nazwisko osoby, której powierzone są obowiązki służbowe osoby upoważnionej)

inż. Konrad Rabiega
GEODETA
nr uprawnień: 21071
URZĄD GMINY
64-061 Kamieniec, pow. grodzicki
tel./fax (061)442-33-88
REG. 000538544, NIP 788-10-20-465

Aryston Gruch
Meczena Wydziału Geodezji,
Sektoru Inżynierii Nieruchomości