



DZIENNIK URZĘDOWY

WOJEWÓDZTWA WIELKOPOLSKIEGO

Poznań, dnia 1 grudnia 2016 r.

Poz. 7399

UCHWAŁA NR XXXVIII/616/2016 RADY MIEJSKIEJ W ŚRODZIE WIELKOPOLSKIEJ

z dnia 24 listopada 2016 r.

w sprawie nadania nazwy nowej ulicy w mieście Środa Wielkopolska.

Na podstawie art. 18 ust. 2 pkt 13 ustawy z dnia 8 marca 1990 r. o samorządzie gminnym (Dz. U. z 2016 r., poz. 446 ze zmianami), Rada Miejska w Środzie Wielkopolskiej uchwala, co następuje:

§ 1. Postanawia się nadać skrzyżowaniu ulic: Brodowska, Karola Marcinkowskiego i 27 Grudnia, znajdującemu się na działkach oznaczonych nr ewid.: 3020 i 3211 - nazwę Rondo Powstańców Wielkopolskich.


§ 2. Wykonanie uchwały powierza się Burmistrzowi Miasta Środa Wielkopolska.

§ 3. Uchwała wchodzi w życie po upływie 14 dni od daty publikacji w Dzienniku Urzędowym Województwa Wielkopolskiego.

Przewodniczący Rady Miejskiej
(-) Paweł Dopierała

Załącznik do Uchwały
Nr XXXVIII/616/2016
z dnia 24 listopada 2016 r.
Rady Miejskiej
w Środzie Wielkopolskiej

Kopia Mapy Ewidencyjnej
Skala 1:1000

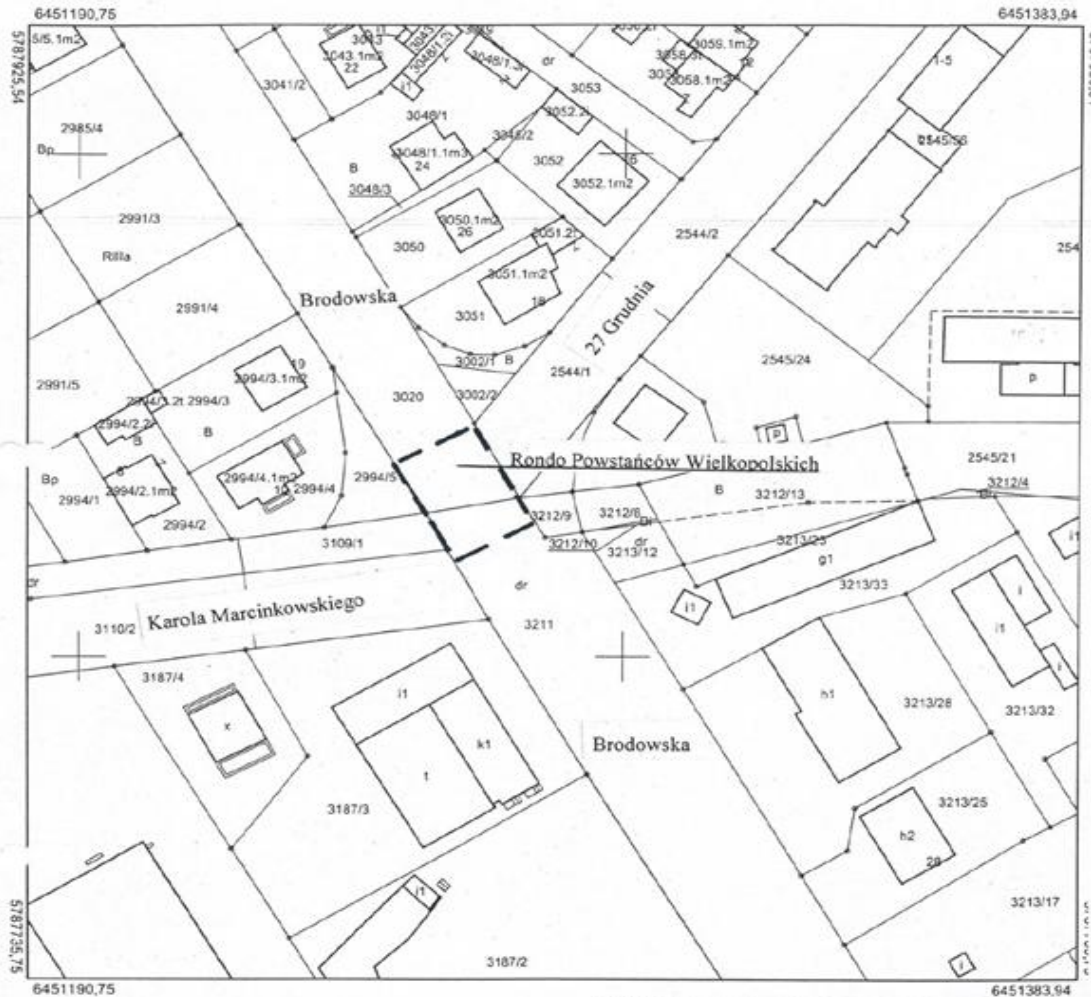

Województwo: Wielkopolskie
Powiat: Średzki
Jednostka ewidencyjna: Miasto Środa Wlkp.
Obręb ewidencyjny: ŚRODA WIELKOPOLSKA
Miejscowość:
Data sporządzenia: 06-10-2016

Poświadczam zgodność niniejszej kopii z treścią materiału państwowego zasobu geodezyjnego i kartograficznego

STAROSTA ŚREDZKI

MAPA EWIDENCYJNA
(Nazwa materiału zasobu)

P. 3025.2014.1
(Identyfikator ewidencyjny materiału zasobu)

02.01.2014
(Data wpisania do ewidencji materiałów zasobu)

[Signature]
(Imię, nazwisko i podpis osoby reprezentującej organ)