



# DZIENNIK URZĘDOWY

## WOJEWÓDZTWA WIELKOPOLSKIEGO

---

Poznań, dnia 29 marca 2017 r.

Poz. 2373

### UCHWAŁA NR XXIII/221/2017 RADY GMINY ŻELAZKÓW

z dnia 23 marca 2017 r.

#### **w sprawie nadania drodze kategorii drogi gminnej**

Na podstawie art. 18 ust 2 pkt 15 ustawy z dnia 08 marca 1990 r. o samorządzie gminnym (tekst jednolity: Dz. U. z 2016 r. poz. 23) i art. 7 ust 1 i ust 2 ustawy z dnia 21 marca 1985 r. o drogach publicznych (tekst jednolity Dz. U. z 2016 r. poz. 1440 ), po zasięgnięciu opinii Zarządu Powiatu Kaliskiego Rada Gminy Żelazków uchwala, co następuje:


**§ 1.** Zaliczyć do kategorii dróg gminnych odcinek drogi wewnętrznej o długości 330 mb zlokalizowanej na terenie obrębu geodezyjnego Russów (dz. nr 252/3) zgodnie z przebiegiem określonym na planie sytuacyjnym stanowiącym załącznik Nr 1 do niniejszej uchwały.

**§ 2.** Wykonanie uchwały powierza się Wójtowi Gminy Żelazków.

**§ 3.** Uchwała wchodzi w życie po upływie 14 dni od opublikowania jej w Dzienniku Urzędowym Województwa Wielkopolskiego.

Przewodniczący Rady  
(-) Józef Leśny

Załącznik nr 1 do Uchwały Nr XXIII/221/2017  
 Rady Gminy Żelazków  
 z dnia 23 marca 2017 r.

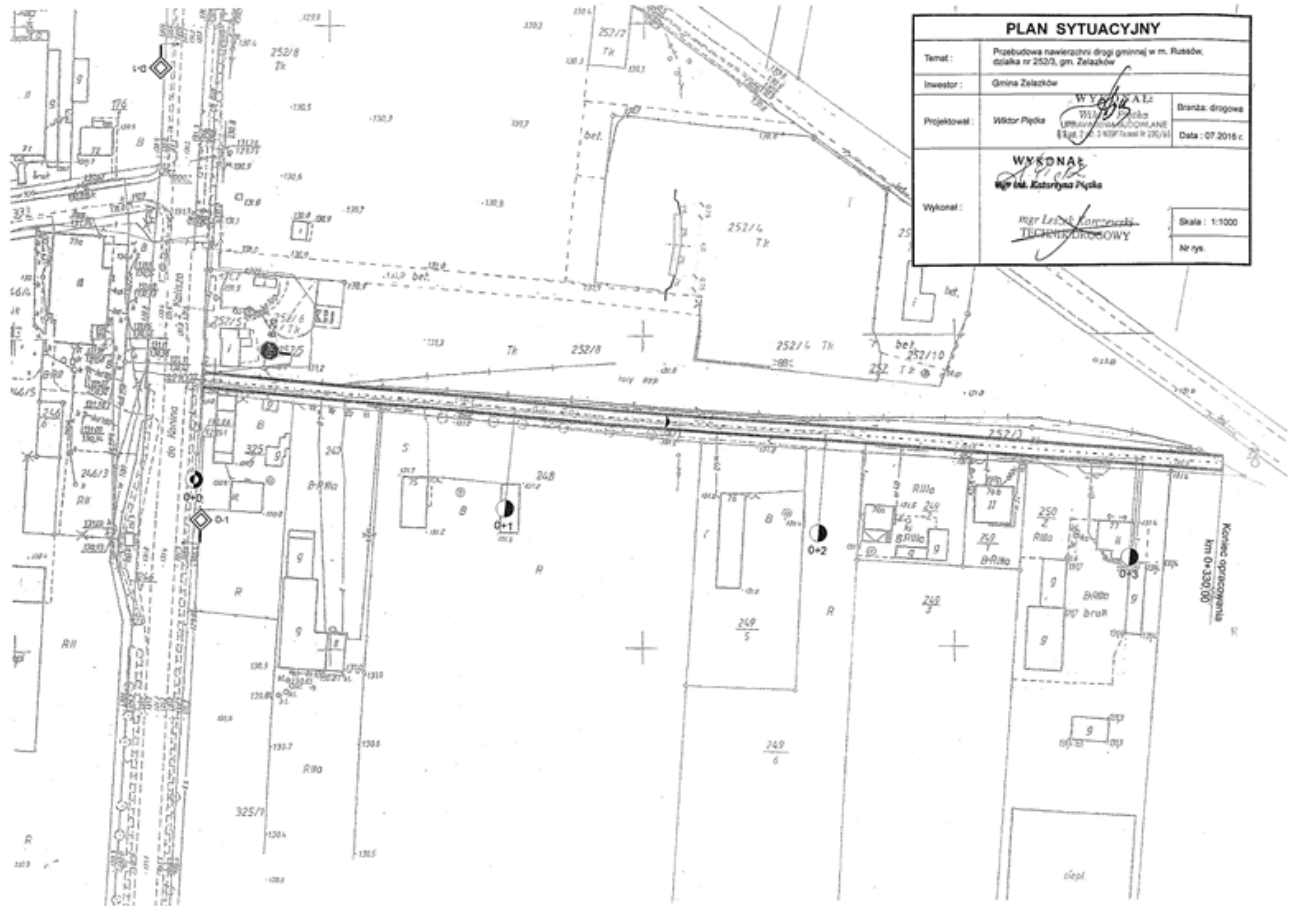

PLAN SYTUACYJNY			
Temat:	Przebudowa nawierzchni drogi gminnej w m. Ruszów, działka nr 252/3, gm. Żelazków		
Inwestor:	Gmina Żelazków	WYKONANIE WYKONANIE WYKONANIE	Brandz: drogowa
Projektował:	Wiktoria Pięka URZĄD GOSPODARSTWA KOMUNALNEGO ul. 11.3.1917/1000 R (20/11)		Data: 07.2016 r.
Wykonał:	mgr inż. Katarzyna Pięka mgr inż. Katarzyna Pięka TECHNODROGOWY		Skala: 1:1000 Ar. rys.