



# DZIENNIK URZĘDOWY

## WOJEWÓDZTWA WIELKOPOLSKIEGO

---

Poznań, dnia 14 stycznia 2022 r.

Poz. 463

### UCHWAŁA NR XXXIX/254/2021 RADY GMINY GRZEGORZEW

z dnia 28 grudnia 2021 r.

#### **w sprawie „Zmiany miejscowego planu zagospodarowania przestrzennego dla wybranych terenów Gminy Grzegorzew – Etap III A”**

Na podstawie art. 18 ust. 2 pkt. 5, art. 40 ust. 1, art. 41 ust. 1 ustawy z dnia 8 marca 1990 r. o samorządzie gminnym (t. j. Dz. U z 2021 r. poz. 1372 z późn. zm.), art. 14 ust. 8, art. 20 ust. 1, art. 27 ustawy z dnia 27 marca 2003 r. o planowaniu i zagospodarowaniu przestrzennym (t. j. Dz. U. z 2021 r. poz. 741 z późn. zm.), w związku uchwałą Nr XV/92/2019 Rady Gminy Grzegorzew z dnia 20 grudnia 2019 r. w sprawie przystąpienia do sporządzenia zmiany miejscowego planu zagospodarowania przestrzennego dla wybranych terenów Gminy Grzegorzew – Etap III, Rada Gminy Grzegorzew uchwala, co następuje:

#### **DZIAŁ I. USTALENIA OGÓLNE**

##### **Rozdział 1. Zakres obowiązywania planu**

§ 1. 1. Stwierdza się, że „Zmiana miejscowego planu zagospodarowania przestrzennego dla wybranych terenów Gminy Grzegorzew – Etap III A” nie narusza ustaleń „Zmiany studium uwarunkowań i kierunków zagospodarowania przestrzennego Gminy Grzegorzew” uchwalonej uchwałą Nr XXXIII/183/2002 Rady Gminy Grzegorzew z dnia 6 marca 2002 r. zmienionej uchwałą Nr XXVI/140/2013 Rady Gminy Grzegorzew z dnia 30 stycznia 2013 r., uchwałą Nr XXXI/255/2018 Rady Gminy Grzegorzew z dnia 17 października 2018 r. oraz uchwałą Nr XXXIII/214/2021 r. z dnia 28 lipca 2021 r.

2. Uchwala się miejscowy plan zagospodarowania przestrzennego gminy Grzegorzew, który otrzymuje nazwę: „Zmiana miejscowego planu zagospodarowania przestrzennego dla wybranych terenów Gminy Grzegorzew – Etap III A”, zwany dalej planem.

§ 2. Załącznikami do planu są:

- 1) rysunek planu stanowiący załączniki nr 1;
- 2) rozstrzygnięcie o sposobie rozpatrzenia uwag do projektu planu, stanowiące załącznik nr 2;
- 3) rozstrzygnięcie o sposobie realizacji zapisanych w planie inwestycji z zakresu infrastruktury technicznej, które należą do zadań własnych gminy, oraz zasadach ich finansowania, zgodnie z przepisami o finansach publicznych, stanowiące załącznik nr 3;
- 4) dane przestrzenne stanowiące załącznik nr 4.

§ 3. 1. Następujące oznaczenia graficzne na rysunku planu są ustaleniami planu:

- 1) granice obszaru objętego planem;
- 2) symbole terenów;

- 3) linie rozgraniczające tereny o różnym przeznaczeniu i różnych zasadach zagospodarowania;
- 4) nieprzekraczalne linie zabudowy;
- 5) cały teren znajduje się w strefie ochrony konserwatorskiej zewidencjonowanych stanowisk archeologicznych.

2. Następujące oznaczenia graficzne na rysunku planu wskazują stan prawny wynikający z innych przepisów, są oznaczeniami informacyjnymi:

- 1) oznaczenie drogi gminnej przylegającej do granic obszaru.

3. Liniowe oznaczenia graficzne wyznaczające granice obszarów objętych planem biegnące na rysunku planu wzdłuż linii rozgraniczających należy traktować, jako oznaczenia biegnące po tych liniach.

**§ 4.** Ilekroć w przepisach niniejszej uchwały jest mowa o:

- 1) nieprzekraczalnej linii zabudowy - należy przez to rozumieć linię wyznaczoną na rysunku planu oznaczającą iż nie należy sytuować obiektów budowlanych przed nieprzekraczalną linią zabudowy wyznaczoną od strony drogi publicznej; dopuszcza się przed wskazaną w planie linią zabudowy od strony drogi publicznej: remonty, przebudowy, rozbudowy i nadbudowy istniejących obiektów budowlanych o ile nie spowoduje to zbliżenia obiektu do drogi, lokalizację podziemnych obiektów budowlanych, napowietrznych linii i urządzeń elektroenergetycznych i teletechnicznych, stacji redukcyjnych gazu, dopuszcza się wysunięcie przed nieprzekraczalną linią zabudowy do 1,5 m wyłącznie takich elementów budynku jak okap dachu, balkon, daszek nad wejściem, schody zewnętrzne, pochylnia lub rampa;
- 2) obiekcie obsługi technicznej - należy przez to rozumieć infrastrukturę techniczną, która w szczególności służy odprowadzaniu ścieków, dostarczaniu wody, ciepła, energii elektrycznej, gazu, infrastrukturę teletechniczną a także stacje transformatorowe, obiekty przepompowni ścieków, stacje gazowe, urządzenia melioracji;
- 3) przeznaczeniu podstawowym - należy przez to rozumieć dominujący (główny) sposób zagospodarowania terenu;
- 4) przeznaczeniu dopuszczalnym, uzupełniającym - należy przez to rozumieć możliwy sposób zagospodarowania terenu stanowiący uzupełnienie lub wzbogacenie przeznaczenia podstawowego;
- 5) symbolu przeznaczenia - należy przez to rozumieć oznaczenia poszczególnych terenów, określające ich przeznaczenie podstawowe lub przeznaczenie podstawowe i dopuszczalne;
- 6) terenie – należy przez to rozumieć obszar, wyznaczony liniami rozgraniczającymi oraz określony symbolem przeznaczenia;
- 7) urządzeniu pomocniczym - ekrany akustyczne, urządzenia ochrony przeciwpożarowej i obrony cywilnej, ratownictwa i bezpieczeństwa państwa.

## **Rozdział 2.**

### **Ustalenia ogólne dotyczące przeznaczenia, zasad zagospodarowania i zasad kształtowania zabudowy**

**§ 5.** Dla obszaru objętego niniejszą uchwałą, ustala się następujące przeznaczenie terenu, przyporządkowując jemu symbol przeznaczenia:

P,U/MN – tereny obiektów produkcyjnych, składów, magazynów i zabudowy usługowej z dopuszczeniem zabudowy mieszkaniowej jednorodzinnej.

**§ 6.1.** Cele takie jak: obiekty obsługi technicznej, urządzenia pomocnicze, można realizować na wszystkich terenach, zachowując wyznaczone w ustaleniach szczegółowych gabaryty zabudowy oraz w sposób zgodny przepisami odrębnymi.

2. Plan nie wyznacza terenów przeznaczonych na cele publiczne.

3. Dopuszcza się na obszarze objętym planem lokalizację zadań dla realizacji celów publicznych w ramach funkcji i zasad zagospodarowania terenu, określonych niniejszym planem oraz zgodnie z punktem 1.

**§ 7.** Zagospodarowanie i zabudowę należy wykonywać w sposób zapewniający prawidłową eksploatację obiektów publicznych, w szczególności: obiektów obsługi technicznej oraz urządzeń pomocniczych.

§ 8. 1. Przy lokalizowaniu zabudowy należy przestrzegać zdefiniowanych oraz wyznaczonych na rysunku planu nieprzekraczalnych linii zabudowy.

2. Dopuszcza się możliwość lokalizacji zabudowy bezpośrednio przy granicy z działkami sąsiednimi lub w odległości 1,5 m od tych granic.

### **Rozdział 3.**

#### **Ustalenia ogólne w zakresie ochrony środowiska, przyrody i krajobrazu, ochrony przyrodniczej, ochrony przeciwpowodziowej, ochrony stref ujęć wody, ochrony zbiorników wód otwartych, ochrony zbiorników wód podziemnych, zagrożeń związanych z osuwaniem się mas ziemnych, terenów górniczych**

§ 9. 1. Tereny objęte planem położone są poza obszarami chronionymi na podstawie ustawy z dnia 16 kwietnia 2004 r. o ochronie przyrody (t. j. Dz. U. z 2021 r. poz. 1098 z późn. zm.), w szczególności: tereny objęte planem nie podlegają obszarowym formom ochrony przyrody. W przypadku odkrycia gatunków roślin, zwierząt i grzybów podlegających ochronie przyrodniczej należy postępować zgodnie z przepisami odrębnymi.

2. Ustala się następujące zasady kształtowania i ochrony zieleni oraz terenów biologicznie czynnych:

- a) należy dążyć do zachowania istniejącego drzewostanu,
- b) w celu odtworzenia wartości przyrodniczych i użytkowych na terenach wykazujących cechy degradacji spowodowanej nieprawidłowym użytkowaniem, należy prowadzić działania o charakterze rekultywacyjnym,
- c) nasadzeń zieleni nie można wykonywać na sieciach infrastruktury podziemnej oraz bezpośrednio w ich sąsiedztwie, nasadzeń zieleni wysokiej nie można wykonywać bezpośrednio pod liniami elektroenergetycznymi.

3. Tereny objęte planem, nie znajdują się w strefach ochronnych ujęć wody, nie znajdują się w strefach ochronnych wód otwartych, nie są ustanowione terenami górniczymi, nie znajdują się w granicach udokumentowanych złóż kopalin, nie znajdują się w obrębie zbiorników wód podziemnych, nie są zagrożone powodzią.

§ 10. 1. Posiadający do działki budowlanej tytuł prawny, powinien przy wykonywaniu swego prawa powstrzymać się od działań, które by zakłócały korzystanie z nieruchomości sąsiednich ponad przeciętną miarę, wynikającą ze społeczno-gospodarczego przeznaczenia nieruchomości i stosunków miejscowych.

2. Na obszarze planu nakazuje się zachowanie odpowiednich standardów jakości środowiska wymaganych przez przepisy odrębne, w szczególności działalność na obszarze planu nie może powodować przekroczenia dopuszczalnego poziomu hałasu na terenach objętych ochroną akustyczną. Tereny objęte ochroną akustyczną należy chronić przed hałasem poprzez stosowanie środków technicznych i organizacyjnych powodujących obniżenie negatywnego oddziaływania działalności.

3. Na terenach objętych planem zakazuje się realizacji przedsięwzięć mogących zawsze znacząco oddziaływać na środowisko, zakazuje się lokalizacji zakładów o zwiększonym ryzyku lub dużym ryzyku wystąpienia poważnych awarii oraz dystrybucji takich towarów jak: gaz, paliwa płynne i inne materiały niebezpieczne.

§ 11. Ustala się następujące warunki postępowania z odpadami:

- 1) odpady powinny być zagospodarowywane zgodnie z przepisami odrębnymi oraz z przepisami prawa miejscowego w szczególności z regulaminem utrzymania czystości i porządku na terenie gminy;
- 2) masy ziemne powstałe podczas realizacji inwestycji budowlanych należy zagospodarować w ramach własnej nieruchomości lub w innym miejscu określonym na etapie pozwolenia na budowę lub zgłoszenia robót budowlanych, w sposób nie powodujący przekroczeń wymaganych dopuszczalnych zawartości substancji powodujących ryzyko w glebie lub ziemi.

### **Rozdział 4.**

#### **Ustalenia ogólne dotyczące zasad ochrony dziedzictwa kulturowego i zabytków w tym krajobrazów kulturowych oraz dóbr kultury współczesnej oraz kształtowania przestrzeni publicznych**

§ 12. 1. Na całym terenie przedstawionym na załączniku nr 1 ustala się ochronę archeologicznego dziedzictwa kulturowego, jako strefę ochrony konserwatorskiej zewidencjonowanych stanowisk archeologicznych. Na terenie obowiązują wymogi przepisów ustawy z dnia 23 lipca 2003 r. o ochronie zabytków i opiece nad zabytkami (t. j. Dz. U. z 2021 r. poz. 710 z późn.zm.).

2. Na terenach objętych planem nie przewiduje się obszarów przestrzeni publicznych definiowanych w ustawie o planowaniu i zagospodarowaniu przestrzennym.

## **Rozdział 5. Ogólne zasady modernizacji, rozbudowy i budowy systemów komunikacji i infrastruktury technicznej**

§ 13. Dopuszcza się prowadzenie publicznych sieci infrastruktury technicznej przez tereny funkcjonalne przeznaczone pod zabudowę, w szczególności w pasach równoległych do dróg, przed liniami zabudowy.

§ 14. Na terenach objętych planem ustala się następujące zasady obsługi w zakresie infrastruktury:

- 1) Zasilanie w energię elektryczną odbywać się będzie z istniejącej sieci elektroenergetycznej;
- 2) Ustala się zaopatrzenie w wodę z sieci wodociągowej;
- 3) Na terenie planu należy zapewnić z sieci wodociągowej zaopatrzenie w wodę dla celów przeciwpożarowych z uwzględnieniem wymogów rozporządzenia Ministra Spraw Wewnętrznych i Administracji z dnia 24 lipca 2009 r. w sprawie przeciwpożarowego zaopatrzenia w wodę oraz dróg pożarowych (Dz. U. z 2009 r. Nr 124 poz. 1030);
- 4) Ustala się obowiązek odprowadzenia ścieków do sieci kanalizacyjnej; Do czasu realizacji sieci kanalizacji sanitarnej oraz gdy pozwalają na to przepisy odrębne dopuszcza się odprowadzanie ścieków w sposób dopuszczalny przez przepisy odrębne;
- 5) Odprowadzenie wód opadowych i roztopowych należy wykonać zgodnie z przepisami odrębnymi; Na terenie objętym planem dopuszcza się lokalizację dołów chłonnych oraz zbiorników wód opadowych i roztopowych;
- 6) W przypadku przeznaczania gruntów zmeliorowanych pod zabudowę należy przeprojektować i przebudować urządzenia drenarskie; Wszelkie inwestycje realizowane na terenach zmeliorowanych i zdrenowanych powinny być realizowane w sposób niezakłócający funkcjonowania urządzeń melioracyjnych; Realizacja inwestycji na terenach, na których występują urządzenia melioracji wodnych wymaga postępowania zgodnego z przepisami ustawy z dnia 20 lipca 2017 r. prawo wodne (t. j. Dz. U. z 2021 r. poz. 624 z późn. zm.);
- 7) Budynki powinny posiadać zbiorcze lub indywidualne źródła dostarczania ciepła w stopniu wystarczającym dla prawidłowego użytkowania zgodnego z funkcją; W zakresie ogrzewania należy stosować ograniczenia i zakazy wynikające z przepisów odrębnych dotyczących ograniczeń lub zakazów w zakresie eksploatacji instalacji, w których następuje spalanie paliw;
- 8) Dla sieci gazowych, przyłączy, stacji gazowych należy zachować strefy kontrolowane określone w przepisach odrębnych.

§ 15. Na terenach objętym planem, ustala się następujące warunki zaspokojenia potrzeb parkingowych:

- 1) Potrzeby parkingowe należy realizować na nieruchomości własnej inwestora;
- 2) Należy zapewnić minimum 1 miejsce postojowe na jeden lokal mieszkalny, 1 miejsca postojowe dla pracowników na każde rozpoczęte 5 osób zatrudnionych, oraz dodatkowo jedno miejsce postojowe na każde rozpoczęte 30 m<sup>2</sup> powierzchni sprzedaży w obiektach handlowych oraz jedno miejsce postojowe na każde rozpoczęte 60 m<sup>2</sup> powierzchni użytkowej w innych obiektach usługowych, oraz minimum jedno miejsce postojowe na 400 m<sup>2</sup> powierzchni użytkowej w obiektach produkcyjnych, składach i magazynach; miejsca postojowe na parkowanie pojazdów zaopatrzone w kartę parkingową należy wykonać w ilości zgodnej z ustawą z dnia 21 marca 1985 r. o drogach publicznych (t. j. Dz. U. z 2021 r. poz. 1376 z późn.zm.).

§ 16. Obsługę komunikacyjną należy zapewnić z przyległej do terenu drogi gminnej.

## **Rozdział 6.**

### **Ogólne zasady i warunki scalania i podziału nieruchomości**

§ 17. 1. Nie ustala się na obszarze planu obowiązku przeprowadzania scaleń.

2. Parametry działek uzyskiwanych w wyniku scalenia i podziału prowadzonych na podstawie przepisów odrębnych dla terenów P,U/MN:

- minimalna powierzchnia działki – 25 m<sup>2</sup>;
- maksymalna powierzchnia działki – 2000 m<sup>2</sup>;
- minimalna szerokość frontu działki – 5 m;
- maksymalna szerokość frontu działki – 40 m;
- kąt położenia granic działek w stosunku do pasa drogowego – od 60 stopni do 90 stopni.

## **- Rozdział 7.**

### **Ogólne zasady ochrony i kształtowania ładu przestrzennego, sposób i termin tymczasowego zagospodarowania, urządzania i użytkowania terenów**

§ 18. Należy zachować ustaloną planem kompozycję przestrzenną wyznaczoną liniami zabudowy oraz gabarytami obiektów. Na terenie planu nie projektuje się akcentów architektonicznych ani dominant urbanistycznych.

§ 19. Nie planuje się tymczasowego zagospodarowania, urządzania i użytkowania terenów, poza możliwością ich wykorzystywania w sposób dotychczasowy do czasu ich zagospodarowania zgodnie z planem.

## **DZIAŁ II.**

### **USTALENIA SZCZEGÓŁOWE**

## **Rozdział 8.**

### **Przeznaczenie, zagospodarowanie i zabudowa terenów obiektów produkcyjnych, składów, magazynów i zabudowy usługowej z dopuszczeniem zabudowy mieszkaniowej jednorodzinnej oznaczonych symbolem P,U/MN**

§ 20. Ustala się dla terenów oznaczonych symbolem P,U/MN przeznaczenie:

przeznaczenie podstawowe: zabudowa obiektów produkcyjnych, składów, magazynów i zabudowa usługowa,

przeznaczenie dopuszczalne: zabudowa mieszkaniowa jednorodzinna.

§ 21. Na terenach oznaczonym symbolem przeznaczenia P,U/MN ustala się następujące szczegółowe warunki, zasady kształtowania zabudowy oraz zagospodarowania terenu:

- 1) Dla każdej działki budowlanej obowiązuje:
  - maksymalna wysokość budynków – 9,5 m;
  - maksymalna wysokość budowli – 11 m;
  - minimalna powierzchnia biologicznie czynna – 20%;
  - wskaźnik intensywności zabudowy [od minimum do maksimum] – od 0,01 do 1,0;
- 2) Ustala się dla budynków produkcyjnych, magazynowych, garażowych, gospodarczych, usługowych dachy płaskie lub jednospadowe, lub dwuspadowe, lub czterospadowe, lub wielospadowe o kątach nachylenia połaci dachowych od 0 stopni do 45 stopni;
- 3) Ustala się dla budynków mieszkalnych jednorodzinnych dachy dwuspadowe lub czterospadowe, lub wielospadowe o kątach nachylenia połaci dachowych od 20 stopni do 45 stopni;
- 4) Na każdej działce budowlanej funkcję mieszkaniową można zrealizować jako jeden lokal mieszkalny wbudowany w budynek przeznaczony dla funkcji podstawowej lub jako towarzyszący zabudowie o przeznaczeniu podstawowym jeden wolnostojący budynek mieszkalny jednorodzinny; powierzchnia całkowita lokalu o funkcji mieszkalnej musi być mniejsza niż 40% powierzchni całkowitej budynku, powierzchnia całkowita wolnostojącego budynku mieszkalnego jednorodzinnego musi być mniejsza niż

40% powierzchni całkowitej zabudowy obiektów produkcyjnych, składów, magazynów i zabudowy usługowej; powierzchnia działki wykorzystywana wyłącznie na cele mieszkalne musi być mniejsza niż 40% powierzchni działki.

**DZIAŁ III.  
PRZEPISY PRZEJŚCIOWE I KOŃCOWE**

**Rozdział 9.  
Ustalenia końcowe**

§ 22. Uchwała się dla terenów objętych ustaleniami planu stawkę służącą naliczeniu jednorazowej opłaty z tytułu wzrostu wartości nieruchomości w wysokości 30%.


§ 23. Grunty rolne klasy III objęte są decyzją Ministra Rolnictwa i Rozwoju Wsi SZ.tr.70.2021SZ. tr.602.70.2021 z dnia 29 czerwca 2021 r. wyrażającą zgodę na przeznaczenie nierolnicze.

§ 24. Wykonanie uchwały powierza się Wójtowi Gminy Grzegorzew.

§ 25. Uchwała podlega opublikowaniu w Dzienniku Urzędowym Województwa Wielkopolskiego.

§ 26. Uchwała wchodzi w życie po upływie 14 dni od daty ogłoszenia w Dzienniku Urzędowym Województwa Wielkopolskiego.

Przewodniczący Rady Gminy  
(-) Tadeusz Sosnowski

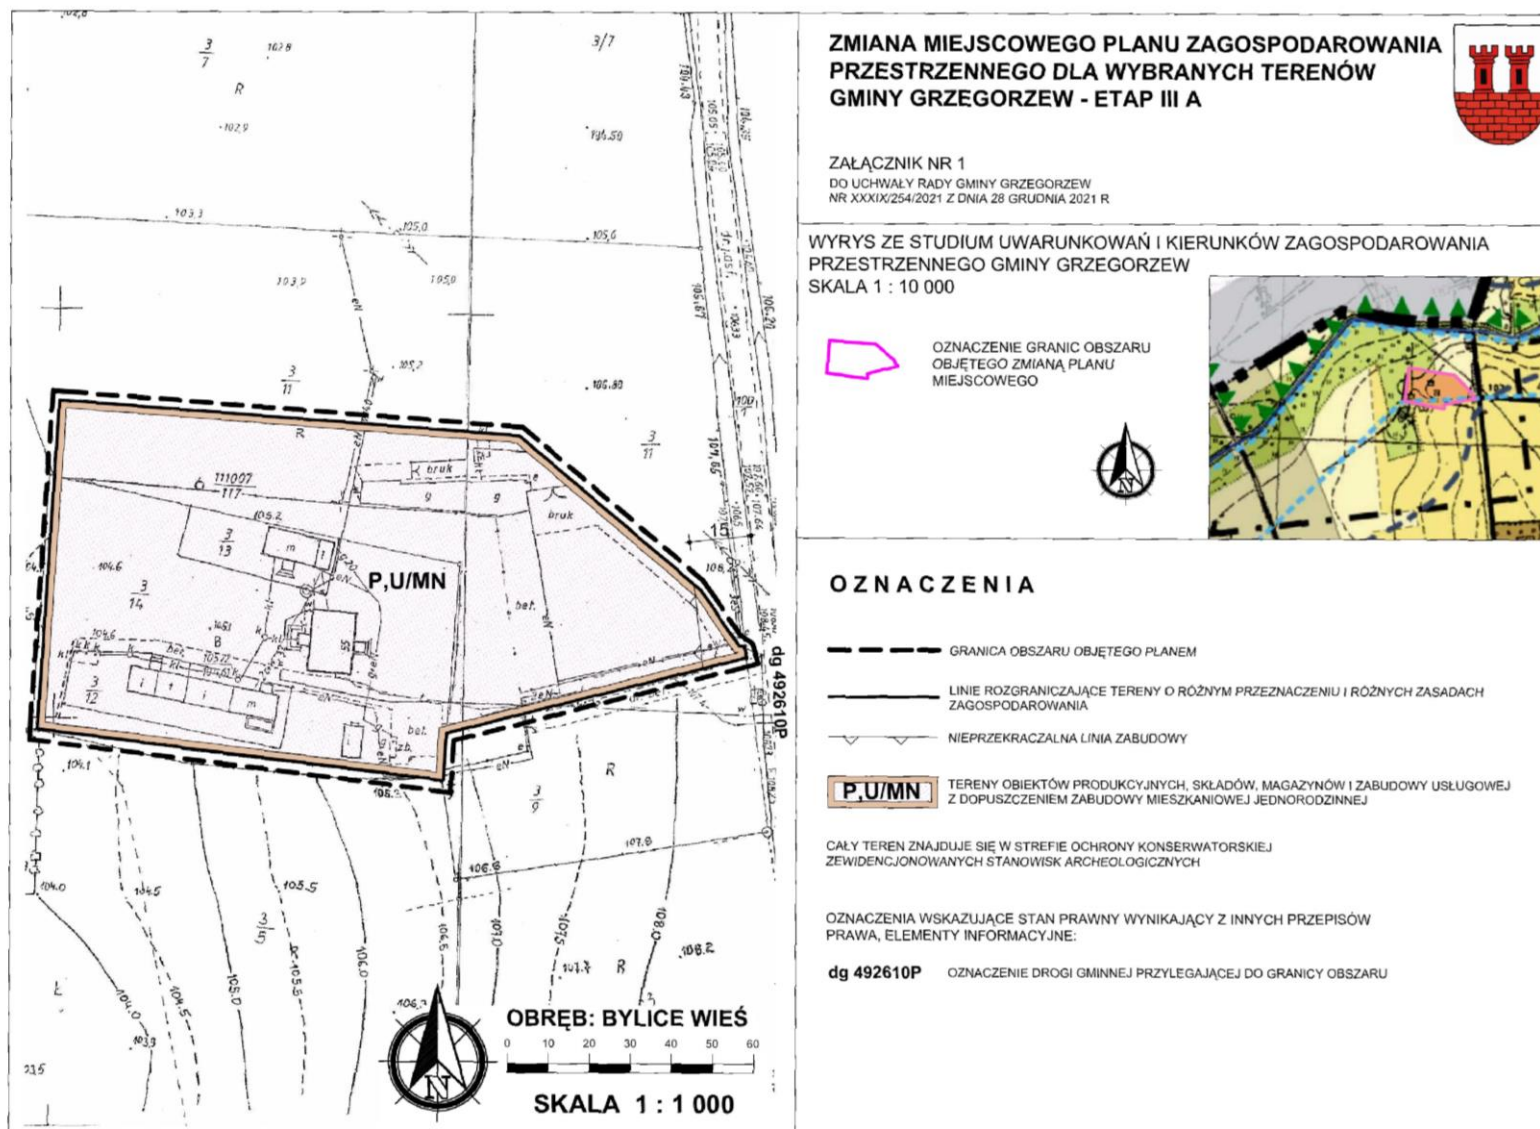


**ZMIANA MIEJSCOWEGO PLANU ZAGOSPODAROWANIA PRZESTRZENNEGO DLA WYBRANYCH TERENÓW GMINY GRZEGORZEW - ETAP III A**



ZALĄCZNIK NR 1  
DO UCHWAŁY RADY GMINY GRZEGORZEW  
NR XXXIX/254/2021 Z DNIA 28 GRUDNIA 2021 R.

WYRYS ZE STUDIUM UWARUNKOWAŃ I KIERUNKÓW ZAGOSPODAROWANIA PRZESTRZENNEGO GMINY GRZEGORZEW  
SKALA 1 : 10 000

 OZNACZENIE GRANIC OBSZARU OBJĘTEGO ZMIANĄ PLANU MIEJSCOWEGO

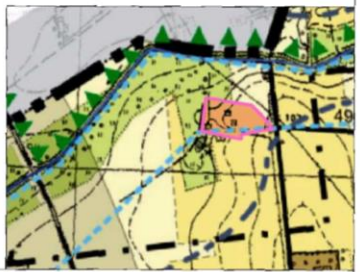

**OZNACZENIA**

-  GRANICA OBSZARU OBJĘTEGO PLANEM
-  LINIE ROZGRANICZAJĄCE TERENY O RÓŻNYM PRZEZNACZENIU I RÓŻNYCH ZASADACH ZAGOSPODAROWANIA
-  NIEPRZEKRACZALNA LINIA ZABUDOWY

 TERENY OBIEKTÓW PRODUKCYJNYCH, SKŁADÓW, MAGAZYNÓW I ZABUDOWY USŁUGOWEJ Z DOPUSZCZENIEM ZABUDOWY MIESZKANIOWEJ JEDNORODZINNEJ

CAŁY TEREN ZNAJDUJE SIĘ W STREFIE OCHRONY KONSERWATORSKIEJ ZE WIDENCJONOWANYCH STANOWISK ARCHEOLOGICZNYCH

OZNACZENIA WSKAZUJĄCE STAN PRAWNY WYNIKAJĄCY Z INNYCH PRZEPISÓW PRAWA, ELEMENTY INFORMACYJNE:

dg 492610P OZNACZENIE DROGI GMINNEJ PRZYLEGAJĄCEJ DO GRANICY OBSZARU

OBRĘB: BYLICE WIEŚ  
SKALA 1 : 1 000

Załącznik Nr 2 do uchwały Nr XXXIX/254/2021  
Rady Gminy Grzegorzew  
z dnia 28 grudnia 2021 r.

**Rozstrzygnięcie o sposobie rozpatrzenia uwag do projektu planu - lista nieuwzględnionych uwag.**

Na podstawie art. 20 ust. 1 ustawy z dnia 27 marca 2003 r. o planowaniu i zagospodarowaniu przestrzennym (t. j. Dz. U. z 2021 r. poz. 741 z późn.zm.) Rada Gminy Grzegorzew rozstrzyga, co następuje:

**§ 1.** Projekt „Zmiany miejscowego planu zagospodarowania przestrzennego dla wybranych terenów Gminy Grzegorzew – Etap III A” został wyłożony do publicznego wglądu w okresie od dnia 29.09.2021 r. do dnia 20.10.2021 r. Do dnia 04.11.2021 r. wyznaczono możliwość składania uwag.

**§ 2.** W terminie składania uwag nie wpłynęły uwagi, stąd Rada Gminy Grzegorzew nie rozpatrzyła uwag.

Przewodniczący Rady Gminy  
Tadeusz Sosnowski



Załącznik Nr 3 do uchwały Nr XXXIX/254/2021  
Rady Gminy Grzegorzew  
z dnia 28 grudnia 2021 r.

**Rozstrzygnięcie o sposobie realizacji zapisanych w planie inwestycji z zakresu infrastruktury technicznej, które należą do zadań własnych gminy oraz zasad ich finansowania.**

Na podstawie art. 20 ust.1 ustawy z dnia 27 marca 2003 r. o planowaniu i zagospodarowaniu przestrzennym (t. j. Dz. U. z 2021 r. poz. 741 z późn.zm.) Rady Gminy Grzegorzew rozstrzyga, co następuje:

Teren objęty planem znajduje się przy drodze gminnej, jest zaopatrzonej w wodę oraz indywidualne odprowadzanie ścieków socjalno-bytowych. W planie nie zapisuje się inwestycji z zakresu infrastruktury, które należą do zadań własnych gminy.

Przewodniczący Rady Gminy  
Tadeusz Sosnowski

Załącznik Nr 4 do uchwały Nr XXXIX/254/2021

Rady Gminy Grzegorzew

z dnia 28 grudnia 2021 r.

Zalacznik4.gml

**Dane przestrzenne, o których mowa w art. 67a ust. 3 i 5 ustawy z dnia 27 marca 2003 r. o planowaniu i zagospodarowaniu przestrzennym (j.t. Dz.U. z 2020 r. poz. 293 z późn. zm.) ujawnione zostaną po kliknięciu w ikonę**