



DZIENNIK URZĘDOWY

WOJEWÓDZTWA WIELKOPOLSKIEGO

Poznań, dnia 8 sierpnia 2022 r.

Poz. 5842

UCHWAŁA NR LXIII/426/2022 RADY MIEJSKIEJ TRZEMESZNA

z dnia 27 lipca 2022 r.

w sprawie uchwalenia miejscowego planu zagospodarowania przestrzennego terenu części wsi Wymysłowo gm. Trzemeszno.

Na podstawie art. 18 ust. 2 pkt 5 ustawy z dnia 8 marca 1990 r. o samorządzie gminnym (Dz. U. z 2022 r. poz. 559 tekst jednolity) i art. 20 ust. 1 ustawy z dnia 27 marca 2003 r. o planowaniu i zagospodarowaniu przestrzennym (Dz. U. z 2022 r. poz. 503 tekst jednolity) Rada Miejska Trzemeszna uchwala, co następuje:

§ 1. 1. Uchwala się miejscowy plan zagospodarowania przestrzennego terenu części wsi Wymysłowo gm. Trzemeszno, zwany dalej „planem”, po stwierdzeniu, że nie narusza on ustaleń Studium uwarunkowań i kierunków zagospodarowania przestrzennego gminy Trzemeszno.

2. Integralnymi częściami uchwały są:

- 1) rysunek planu opracowany w skali 1:1000, stanowiący załącznik nr 1 do niniejszej uchwały;
- 2) rozstrzygnięcie Rady Miejskiej Trzemeszna w sprawie rozpatrzenia uwag wniesionych do projektu planu, stanowiące załącznik nr 2 do niniejszej uchwały;
- 3) rozstrzygnięcie o sposobie realizacji zapisanych w planie inwestycji z zakresu infrastruktury technicznej, które należą do zadań własnych gminy oraz zasady ich finansowania, stanowiące załącznik nr 3 do niniejszej uchwały;
- 4) dokument elektroniczny zawierający dane przestrzenne, stanowiący załącznik nr 4 do niniejszej uchwały.

3. Granice obszaru objętego planem przedstawiono na rysunku planu, stanowiącym załącznik do niniejszej uchwały.

§ 2. Ilekroć w dalszych przepisach niniejszej uchwały mowa jest o:

- 1) **budynku pomocniczym** – należy przez to rozumieć budynek garażowy, budynek gospodarczy lub budynek garażowo-gospodarczy;
- 2) **działce** – należy przez to rozumieć działkę budowlaną w rozumieniu ustawy o planowaniu i zagospodarowaniu przestrzennym;
- 3) **nieprzekraczalnej linii zabudowy** – należy przez to rozumieć linię określającą dopuszczalną minimalną odległość budynku od linii rozgraniczającej terenu;
- 4) **powierzchni zabudowy** – należy przez to rozumieć sumę powierzchni rzutów wszystkich budynków na działce lub terenie, mierzoną po zewnętrznym obrysie ścian;
- 5) **tablicy informacyjnej** – należy przez to rozumieć element systemu informacji gminnej, informacji turystycznej, przyrodniczej lub edukacyjnej.

§ 3. Na obszarze objętym planem ustala się następujące przeznaczenie terenów:

- 1) tereny zabudowy mieszkaniowej jednorodzinnej, oznaczone na rysunku symbolami: **1MN, 2MN, 3MN**;
- 2) teren wód powierzchniowych śródlądowych, oznaczony na rysunku symbolem **WS**;
- 3) tereny dróg publicznych klasy dojazdowej, oznaczone na rysunku symbolami **1KD-D, 2KD-D**;
- 4) tereny dróg wewnętrznych, oznaczone na rysunku planu symbolami: **1KDW, 2KDW, 3KDW**.

§ 4. W zakresie zasad ochrony i kształtowania ładu przestrzennego ustala się:

- 1) sytuowanie budynków, charakter architektoniczny nowej zabudowy, linie zabudowy, intensywność zabudowy, powierzchnie zabudowy, maksymalne wysokości budynków, formy dachów – zgodnie z ustaleniami planu;
- 2) dopuszczenie wysunięcia przed linię zabudowy części budynku, takich jak: okapy, gzymsy, balkony, tarasy, wykusze, ganki wejściowe, wiatrołapy, schody, o nie więcej niż 1,5 m;
- 3) dla każdej nowo wydzielanej działki ustala się obowiązek zachowania parametrów zabudowy i zagospodarowania terenów określonych w planie;
- 4) zakaz sytuowania tablic informacyjnych w miejscach i w sposób utrudniający czytelność informacji drogowskiej i mogący rozpraszać uwagę uczestników ruchu drogowego;
- 5) zakaz oświetlania obiektów zrealizowanych na obszarze planu w sposób ujemnie wpływający na drogi położone w sąsiedztwie.

§ 5. W zakresie zasad ochrony środowiska, przyrody i krajobrazu ustala się:

- 1) zakaz lokalizacji przedsięwzięć mogących zawsze znacząco oddziaływać na środowisko oraz przedsięwzięć mogących potencjalnie znacząco oddziaływać na środowisko w rozumieniu przepisów odrębnych, z wyjątkiem lokalizacji przedsięwzięć inwestycji celu publicznego w zakresie infrastruktury technicznej i drogowej oraz łączności publicznej;
- 2) w przypadku odprowadzania wód opadowych i roztopowych do ziemi lub zbiorników chłonnych, uwzględnienie przepisów odrębnych w sprawie warunków, jakie należy spełnić przy wprowadzaniu do wód lub do ziemi ścieków, a także przy odprowadzaniu wód opadowych lub roztopowych do wód lub do urządzeń wodnych;
- 3) ochronę powierzchni ziemi, powietrza i wód, zgodnie z przepisami odrębnymi;
- 4) nakaz zagospodarowania odpadów zgodnie z regulaminem utrzymania czystości i porządku na terenie gminy oraz przepisami odrębnymi;
- 5) nakaz wykorzystywania nadmiaru mas ziemnych, pozyskanych podczas prac budowlanych, w obrębie terenu lub usuwanie ich zgodnie z przepisami odrębnymi;
- 6) zagospodarowanie zieleni wszystkich powierzchni wolnych od utwardzenia;
- 7) dla terenów oznaczonych na rysunku planu symbolami **MN** zachowanie dopuszczalnych poziomów hałasu w środowisku jak dla terenów zabudowy mieszkaniowej jednorodzinnej, zgodnie z przepisami w sprawie dopuszczalnych poziomów hałasu w środowisku.

§ 6. W zakresie zasad kształtowania krajobrazu nie podejmuje się ustaleń.

§ 7. W zakresie zasad ochrony dziedzictwa kulturowego i zabytków, w tym krajobrazów kulturowych oraz dóbr kultury współczesnej, nie podejmuje się ustaleń.

§ 8. W zakresie wymagań wynikających z potrzeb kształtowania przestrzeni publicznych nie podejmuje się ustaleń.

§ 9. W zakresie zasad kształtowania zabudowy oraz wskaźników zagospodarowania terenu, na terenach oznaczonych na rysunku planu symbolami **1MN, 2MN, 3MN** ustala się:

- 1) lokalizację zabudowy mieszkaniowej jednorodzinnej wolnostojącej, przy czym na jednej działce dopuszcza się usytuowanie nie więcej niż jednego budynku mieszkalnego;
- 2) dopuszczenie lokalizacji:
 - a) budynków pomocniczych i wiat,

- b) sieci i obiektów infrastruktury technicznej,
- c) dojeżdż i dojazdów;
- 3) maksymalną powierzchnię zabudowy – 25% powierzchni działki;
- 4) minimalną powierzchnię biologicznie czynną – 30% powierzchni działki;
- 5) intensywność zabudowy dla działki od 0,1 do 1,0;
- 6) wysokość zabudowy:
 - a) dla budynków mieszkalnych do 2 kondygnacji nadziemnych, przy czym nie więcej niż 10 m do najwyższego punktu dachu,
 - b) dla pozostałych budynków i wiat nie więcej niż 6 m do najwyższego punktu dachu;
- 7) stosowanie dowolnej geometrii dachów;
- 8) powierzchnię nowo wydzielonej działki nie mniejszą niż 700 m²;
- 9) minimalną szerokość frontu działki 18 m;
- 10) zapewnienie stanowisk postojowych dla samochodów osobowych, w tym dla pojazdów zaopatrzonych w kartę parkingową, w łącznej liczbie nie mniejszej niż 2 stanowiska postojowe dla każdego lokalu mieszkalnego;
- 11) obsługę komunikacyjną z przyległych terenów komunikacji, w tym poprzez drogi wewnętrzne.

§ 10. W zakresie zasad kształtowania zabudowy oraz wskaźników zagospodarowania terenu, na terenie oznaczonym na rysunku planu symbolem **WS** ustala się:

- 1) zachowanie istniejącego cieków wodnego;
- 2) zachowanie cieków jako otwartego;
- 3) zakaz lokalizacji budynków.

§ 11. W zakresie zasad kształtowania zabudowy oraz wskaźników zagospodarowania terenu, na terenach oznaczonych na rysunku planu symbolami **1KD-D**, **2KD-D** ustala się:

- 1) szerokość w liniach rozgraniczających wyrażona w metrach, zgodnie z rysunkiem planu;
- 2) sytuowanie jezdni, chodnika lub drogi pieszo-rowerowej;
- 3) dopuszczenie lokalizacji innych niż ustalone w pkt. 3, elementów infrastruktury drogowej, zgodnie z przepisami odrębnymi;
- 4) dopuszczenie lokalizacji sieci i urządzeń infrastruktury technicznej;
- 5) dopuszczenie zagospodarowania zielenią wszystkich nieutwardzonych powierzchni drogowych.

§ 12. W zakresie zasad kształtowania zabudowy oraz wskaźników zagospodarowania terenu, na terenach oznaczonych na rysunku planu symbolami **1KDW**, **2KDW**, **3KDW** ustala się:

- 1) szerokość w liniach rozgraniczających wyrażona w metrach, zgodnie z rysunkiem planu;
- 2) sytuowanie jezdni, co najmniej jednostronnego chodnika lub drogi pieszo-rowerowej;
- 3) dopuszczenie lokalizacji innych niż ustalone w pkt. 2, elementów infrastruktury drogowej, zgodnie z przepisami odrębnymi;
- 4) dopuszczenie lokalizacji sieci i urządzeń infrastruktury technicznej;
- 5) dopuszczenie zagospodarowania zielenią wszystkich nieutwardzonych powierzchni drogowych.

§ 13. W zakresie granic i sposobów zagospodarowania terenów lub obiektów podlegających ochronie, ustalonych na podstawie przepisów odrębnych, terenów górniczych, a także obszarów szczególnego zagrożenia powodzią, obszarów osuwania się mas ziemnych, krajobrazów priorytetowych określonych w audycie krajobrazowym oraz w planach zagospodarowania przestrzennego województwa, nie podejmuje się ustaleń.

§ 14. 1. W planie nie wyznacza się terenów wymagających wszczęcia postępowania scalania i podziału nieruchomości w rozumieniu przepisów odrębnych.

2. W zakresie szczegółowych zasad i warunków scalania i podziału nieruchomości ustala się:

- a) minimalną szerokość frontu działki 18 m;
- b) minimalną powierzchnię działki zgodnie z zapisami § 9 pkt 8;
- c) kąt położenia granic działek w stosunku do pasa drogowego od 70° do 110°.

§ 15. W zakresie szczególnych warunków zagospodarowania terenów oraz ograniczeń w ich użytkowaniu, w tym zakazu zabudowy nie podejmuje się ustaleń.

§ 16. W zakresie zasad modernizacji, rozbudowy i budowy systemów komunikacji ustala się:

- 1) zachowanie ciągłości powiązań przestrzennych i funkcjonalnych elementów infrastruktury drogowej;
- 2) parametry elementów infrastruktury drogowej zgodnie z ustaleniami planu oraz przepisami odrębnymi;
- 3) zakaz lokalizacji urządzeń i obiektów przesłaniających i utrudniających ruch pieszych, rowerzystów i pojazdów samochodowych;
- 4) uwzględnienie wymagań technicznych wynikających z oświetlenia terenów komunikacji oraz lokalizacji istniejących i planowanych urządzeń infrastruktury technicznej.

§ 17. W zakresie zasad modernizacji, rozbudowy i budowy systemów infrastruktury technicznej ustala się:

- 1) zachowanie ciągłości powiązań sieci infrastruktury technicznej z układem zewnętrznym oraz zapewnienie dostępu do sieci zgodnie z przepisami odrębnymi;
- 2) dopuszczenie robót budowlanych w zakresie sieci infrastruktury technicznej, w tym w szczególności sieci: wodociągowej, kanalizacyjnej, gazowej, ciepłowniczej, elektroenergetycznej i telekomunikacyjnej;
- 3) lokalizację przyłączy do sieci infrastruktury technicznej zgodnie z przepisami odrębnymi;
- 4) zaopatrzenie w wodę z sieci wodociągowej;
- 5) odprowadzenie ścieków bytowych i komunalnych do sieci kanalizacji sanitarnej;
- 6) do czasu wykonania kanalizacji sanitarnej, dopuszczenie szczelnych zbiorników na ścieki;
- 7) zakaz lokalizacji przydomowych oczyszczalni ścieków;
- 8) odprowadzenie wód opadowych i roztopowych na własny teren nieutwardzony, do dołów chłonnych lub zbiorników retencyjnych zgodnie z przepisami odrębnymi;
- 9) w przypadku zaistnienia możliwości technicznych dopuszcza się odprowadzenie wód opadowych i roztopowych do sieci kanalizacji deszczowej;
- 10) zaopatrzenie w energię elektryczną z sieci i urządzeń elektroenergetycznych;
- 11) zaopatrzenie w ciepło wytwarzane z paliw: płynnych, gazowych i stałych charakteryzujących się niskimi wskaźnikami emisji, zgodnie z przepisami odrębnymi lub energii elektrycznej;
- 12) dopuszczenie lokalizacji nowych linii elektroenergetycznych i telekomunikacyjnych wyłącznie jako kablowych;
- 13) dopuszczenie lokalizacji stacji transformatorowych;
- 14) dopuszczenie lokalizacji węzłów telekomunikacyjnych i szafek kablowych;
- 15) wyznacza się pasy technologiczne wydłuż istniejących linii elektroenergetycznych dystrybucyjnych w poziomie nie mniejsze niż:
 - dla linii napowietrznych SN – 14 m (po 7 m po każdej ze stron od osi linii);
- 16) utworzenie pasów technologicznych wzdłuż linii nie powoduje wyłączenia terenu z zagospodarowania, jedynie może wprowadzać ewentualne obostrzenia. W pasach technologicznych obowiązuje w szczególności zakaz sadzenia roślinności wysokiej i o rozbudowanym systemie korzeniowym, w tym obowiązuje szerokość pasa wycinki podstawowej drzew na trasie linii wg przepisów odrębnych.

W przypadku projektowania zmian zagospodarowania terenu w pasach technologicznych należy dokonywać uzgodnień branżowych z właścicielem tych linii;

- 17) dopuszcza się budowę nowej infrastruktury technicznej elektroenergetycznej oraz przebudowę, remont i utrzymanie istniejącej infrastruktury technicznej elektroenergetycznej, na podstawie przepisów odrębnych;
- 18) zapewnia się swobodny dostęp i dojazd do infrastruktury technicznej elektroenergetycznej, w tym stacji elektroenergetycznych, linii elektroenergetycznych oraz konstrukcji wsporczych (słupów) w celu przeprowadzania prac eksploatacyjnych lub usuwania awarii.


§ 18. Nie określa się innych niż dotychczasowych sposobów i terminów tymczasowego zagospodarowania, urządzenia i użytkowania terenów, do czasu ich zagospodarowania zgodnego z uchwałą.

§ 19. Dla obszarów **1MN**, **2MN**, **3MN** ustala się 30% stawkę, a dla obszaru **KDW** ustala się 0,1% stawkę, o której mowa w art. 36 ust. 4 ustawy z dnia 27 marca 2003 r. o planowaniu i zagospodarowaniu przestrzennym.

§ 20. Wykonanie uchwały powierza się Burmistrzowi Trzemeszna.

§ 21. Uchwała wchodzi w życie po upływie 14 dni od daty jej ogłoszenia w Dzienniku Urzędowym Województwa Wielkopolskiego.

Przewodniczący Rady
(-) Benedykt Nitka

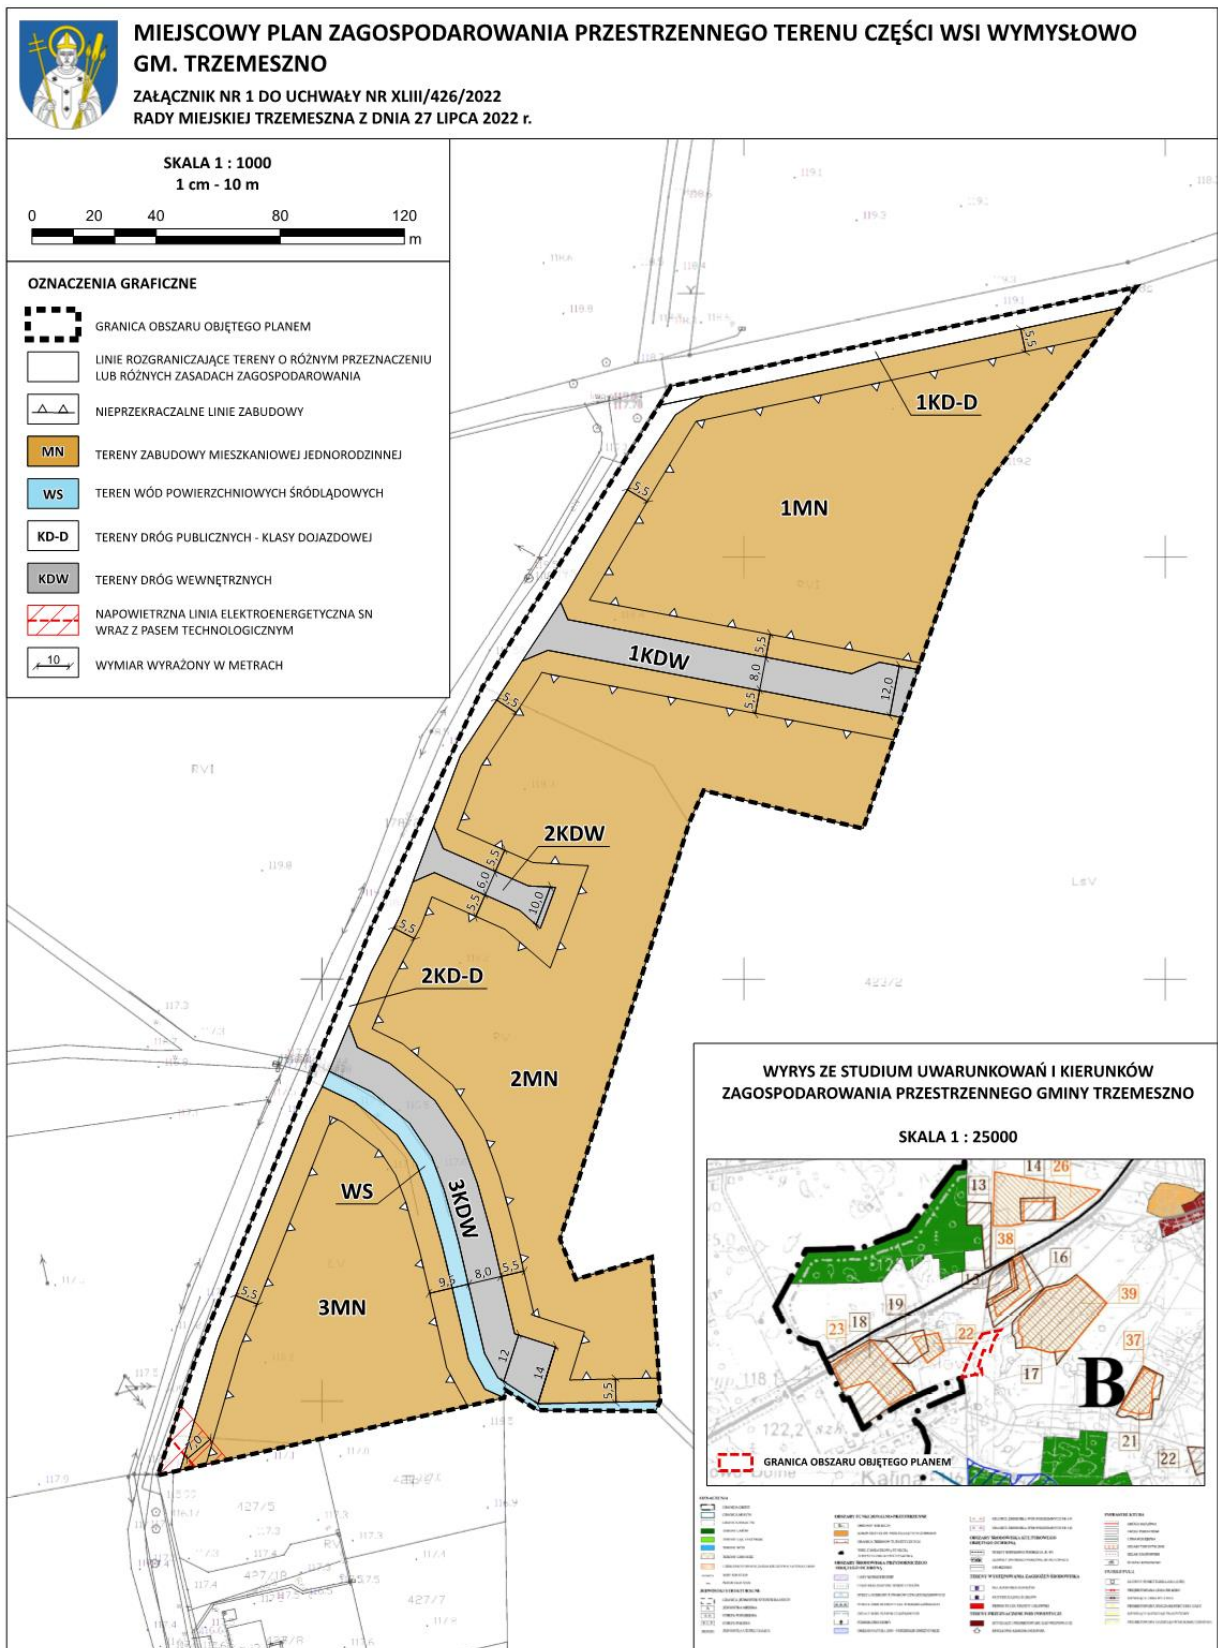

**Załącznik nr 2
do uchwały Nr LXIII/426/2022
RADY MIEJSKIEJ TRZEMESZNA
z dnia 27.07.2022 r.**

**ROZSTRZYGNIĘCIE RADY MIEJSKIEJ TRZEMESZNA
O SPOSOBIE ROZPATRZENIA UWAG DO PROJEKTU PLANU ZAGOSPODAROWANIA
PRZESTRZENNEGO TERENU CZĘŚĆ WSI WYMYSŁOWO GM. TRZEMESZNO**

Przedmiotowy projekt planu został wyłożony do publicznego wglądu w terminie od dnia 06 września 2021 r. do dnia 06 października 2021 r. W dniu 06 października 2021 r. odbyła się dyskusja publiczna. Zgodnie z ustawą z dnia 27 marca 2003 r. o planowaniu i zagospodarowaniu przestrzennym uwagi były przyjmowane, w nieprzekraczalnym terminie do dnia 16 marca 2022 r. W ustawowym terminie nie wniesiono żadnych uwag, w związku z czym Rada Miejska Trzemeszna nie podejmuje rozstrzygnięcia o sposobie rozpatrzenia wniesionych uwag, o których mowa w art. 20 ust. 1 ww. ustawy.

**Załącznik nr 3
do uchwały Nr LXIII/426/2022
RADY MIEJSKIEJ TRZEMESZNA
z dnia 27.07.2022 r.**

**Rozstrzygnięcie Rady Miejskiej Trzemeszna o sposobie realizacji zapisanych
w planie, inwestycji z zakresu infrastruktury technicznej, które należą do zadań własnych gminy, oraz
o zasadach ich finansowania**

Na podstawie art. 20 ust.1 ustawy z 27 marca 2003 r. o planowaniu i zagospodarowaniu przestrzennym (Dz. U. z 2022 r., poz. 503 tekst jednolity) Rada Miejska Trzemeszna rozstrzyga, co następuje:

§ 1

Sposób realizacji zapisanych w planie inwestycji z zakresu infrastruktury technicznej:

1. Zadania w zakresie infrastruktury technicznej prowadzić będą właściwe przedsiębiorstwa, w kompetencji których leży rozwój sieci: wodociągowej i kanalizacji sanitarnej, energetycznej, gazociągowej i ciepłej, zgodnie z miejscowym planem zagospodarowania przestrzennego oraz na podstawie przepisów odrębnych. Zadania w zakresie gospodarki odpadami realizowane będą zgodnie z miejscowym planem zagospodarowania przestrzennego, zgodnie z planem gospodarki odpadami oraz na podstawie przepisów odrębnych.
2. Podstawę przyjęcia do realizacji zadań określonych w miejscowym planie zagospodarowania przestrzennego, które należą do zadań własnych gminy, stanowić będą zapisy Wieloletniego Programu Inwestycyjnego.
3. Określenie terminów przystąpienia i zakończenia realizacji tych zadań ustalone będzie według kryteriów i zasad przyjętych przy konstruowaniu Wieloletniego Programu Inwestycyjnego.
4. Inwestycje realizowane mogą być etapowo w zależności od wielkości środków przeznaczonych na inwestycje

§ 2

Zgodnie z zasadami finansowania inwestycji z zakresu infrastruktury technicznej, określonymi w planie, finansowanie to odbywać się będzie poprzez:

- 1) Wydatki z budżetu gminy;
- 2) Współfinansowanie środkami zewnętrznymi, poprzez budżet gminy – w ramach m.in.:
 - a) dotacji unijnych,

- b) dotacji samorządu województwa,
 - c) dotacji i pożyczek z funduszy celowych,
 - d) kredytów i pożyczek bankowych,
 - e) innych środków zewnętrznych;
- 3) Udział inwestorów w finansowaniu w ramach porozumień o charakterze cywilno – prawnym lub w formie partnerstwa publiczno – prywatnego – „PPP”, a także właścicieli nieruchomości.

Załącznik Nr 4 do uchwały Nr LXIII/426/2022

Rady Miejskiej Trzemeszna

z dnia 27 lipca 2022 r.

Zalacznik4.gml

Dane przestrzenne, o których mowa w art. 67a ust. 3 i 5 ustawy z dnia 27 marca 2003 r. o planowaniu i zagospodarowaniu przestrzennym (j.t. Dz.U. z 2020 r. poz. 293 z późn. zm.) ujawnione zostaną po kliknięciu w ikonę