



DZIENNIK URZĘDOWY

WOJEWÓDZTWA WIELKOPOLSKIEGO

Poznań, dnia 12 września 2022 r.

Poz. 6377

UCHWAŁA NR XLVI/604/22 RADY GMINY DOPIEWO

z dnia 29 sierpnia 2022 r.

w sprawie zmiany miejscowego planu zagospodarowania przestrzennego terenu w miejscowości Zakrzewo, w rejonie ul. Granicznej, gmina Dopiewo.

Na podstawie art. 18 ust. 2 pkt 5 ustawy z dnia 8 marca 1990 r. o samorządzie gminnym (t.j. Dz. U. z 2022 r., poz. 559 z późn. zm.) i art. 20 ust. 1 ustawy z dnia 27 marca 2003 r. o planowaniu i zagospodarowaniu przestrzennym (t.j. Dz. U. z 2022 r. poz. 503) Rada Gminy Dopiewo uchwala, co następuje:

§ 1. 1. Uchwala się zmianę miejscowego planu zagospodarowania przestrzennego terenu w miejscowości Zakrzewo, w rejonie ul. Granicznej, gmina Dopiewo, zwaną dalej „planem”, stwierdzając iż nie narusza on ustaleń studium uwarunkowań i kierunków zagospodarowania przestrzennego gminy Dopiewo, uchwalonym uchwałą Nr XVI/226/16 Rady Gminy Dopiewo z dnia 29 lutego 2016 r. ze zm.

2. Załączniki do uchwały stanowią:

- 1) część graficzna planu w skali 1:1000, zwana dalej „rysunkiem planu” - *załącznik nr 1*;
- 2) rozstrzygnięcie Rady Gminy Dopiewo o sposobie rozpatrzenia uwag do projektu planu - *załącznik nr 2*;
- 3) rozstrzygnięcie Rady Gminy Dopiewo o sposobie realizacji, zapisanych w planie inwestycji z zakresu infrastruktury technicznej, które należą do zadań własnych gminy oraz zasadach ich finansowania, zgodnie z przepisami o finansach publicznych - *załącznik nr 3*;
- 4) zbiór danych przestrzennych dotyczących planu – *załącznik nr 4*.

3. Granice obszaru objętego planem określono na rysunku planu.

§ 2. Ilekroć w uchwale jest mowa o:

- 1) budynku gospodarczo-garażowym - należy przez to rozumieć budynek gospodarczy z wydzieloną przestrzenią do celów garażowania pojazdów samochodowych;
- 2) budynku mieszkaniowo-usługowym – należy przez to rozumieć budynek o maksymalnej liczbie dwóch lokali mieszkalnych albo o jednym lokalu mieszkalnym i jednym lokalu usługowym, przy czym powierzchnia usługowa budynku nie może być większa niż 50% powierzchni użytkowej całego budynku;
- 3) dachu pochyłym - należy przez to rozumieć dach o kącie nachylenia połaci dachowych powyżej 15°;
- 4) działce – należy przez to rozumieć działkę budowlaną w rozumieniu ustawy o planowaniu i zagospodarowaniu przestrzennym;
- 5) materiale dachówkopodobnym – należy przez to rozumieć materiał o podobnych walorach estetycznych jak dachówka ceramiczna;

- 6) nieprzekraczalnej linii zabudowy – należy przez to rozumieć linię ograniczającą teren, na którym ustala się usytuowanie budynku z dopuszczeniem wysunięcia poza tę linię na odległość nie większą niż 1,5 m okapów, gzymsów, balkonów, galerii, przedsiónek, tarasów i schodów zewnętrznych;
- 7) powierzchni całkowitej zabudowy – należy przez to rozumieć sumę powierzchni całkowitej kondygnacji nadziemnych wszystkich budynków na działce budowlanej;
- 8) pasie zieleni izolacyjnej – należy przez to rozumieć wielogatunkowe nasadzenia zieleni wysokiej oraz krzewów z wykorzystaniem gatunków zimozielonych oraz zieleni niskiej;
- 9) tablicy informacyjnej – należy przez to rozumieć element systemu informacji gminnej, oświatowej, turystycznej, przyrodniczej, edukacji ekologicznej i innej wymaganej przepisami odrębnymi;

§ 3. Ustala się następujące przeznaczenie terenów:

- 1) teren zabudowy mieszkaniowo-usługowej, oznaczony symbolem MN/U;
- 2) teren zabudowy usługowej, oznaczony symbolem U.

§ 4. Ustala się następujące zasady ochrony i kształtowania ładu przestrzennego:

- 1) zakaz budowy ogrodzeń pełnych i składających się z przeseł wykonanych z prefabrykatów betonowych od strony dróg publicznych poza granicami planu i dróg wewnętrznych;
- 2) zakaz lokalizacji urządzeń reklamowych, z zastrzeżeniem pkt. 4);
- 3) dopuszczenie lokalizacji na terenach MN/U i U szyldów wolnostojących o wysokości do 3m i o maksymalnej łącznej powierzchni na jednej działce nieprzekraczającej 4 m² lub umieszczanych na elewacji budynku lub na ogrodzeniu o maksymalnej łącznej powierzchni na jednej działce nieprzekraczającej 4 m²;
- 4) dopuszczenie lokalizacji na terenach U urządzeń reklamowych wolnostojących o wysokości do 3m i o maksymalnej łącznej powierzchni na jednej działce nieprzekraczającej 4 m² lub umieszczanych na elewacji budynku lub na ogrodzeniu o maksymalnej łącznej powierzchni na jednej działce nieprzekraczającej 4 m²;
- 5) dopuszczenie lokalizacji tablic informacyjnych wolnostojących o wysokości do 3m i o maksymalnej łącznej powierzchni na jednej działce nieprzekraczającej 4 m² lub umieszczanych na elewacji budynku lub na ogrodzeniu o maksymalnej łącznej powierzchni na jednej działce nieprzekraczającej 4 m².

§ 5. Ustala się następujące zasady ochrony środowiska, przyrody i krajobrazu kulturowego:

- 1) zakaz lokalizacji przedsięwzięć mogących zawsze znacząco oddziaływać na środowisko w rozumieniu przepisów odrębnych, z wyłączeniem inwestycji celu publicznego;
- 2) zakaz lokalizacji przedsięwzięć mogących potencjalnie znacząco oddziaływać na środowisko w rozumieniu przepisów odrębnych, z wyłączeniem inwestycji celu publicznego;
- 3) nakaz zachowania, na terenach MN/U, dopuszczalnych poziomów hałasu wymaganych dla terenów mieszkaniowo-usługowych, zgodnie z przepisami odrębnymi.

§ 6. Nie ustala się zasad ochrony dziedzictwa kulturowego i zabytków oraz dóbr kultury współczesnej.

§ 7. Nie ustala się wymagań wynikających z potrzeb kształtowania przestrzeni publicznych.

§ 8. Nie ustala się zasad kształtowania krajobrazu.

§ 9.1. Dla terenu MN/U ustala się następujące parametry i wskaźniki kształtowania zabudowy oraz zagospodarowania terenu:

- 1) rodzaj zabudowy: zabudowa mieszkaniowo-usługowa;
- 2) na jednej działce możliwość lokalizacji budynku mieszkalnego jednorodzinnego wolno stojącego lub jednego budynku mieszkalno-usługowego lub jednego budynku usługowego lub budynku mieszkalnego jednorodzinnego i budynku usługowego oraz jednego budynku garażowego lub gospodarczego lub gospodarczo-garażowego;
- 3) zakaz lokalizacji budynków handlowych o powierzchni sprzedaży powyżej 2000m²;

- 4) dopuszczenie lokalizacji garażu w budynku mieszkalnym, usługowym, mieszkalno-usługowym lub w formie wolno stojącej o powierzchni zabudowy nie większej niż 50 m²;
- 5) dopuszczenie lokalizacji budynku gospodarczego lub gospodarczo-garażowego w formie wolno stojącej o powierzchni zabudowy nie większej niż 50 m²;
- 6) zakaz lokalizacji blaszanych budynków garażowych, gospodarczych i gospodarczo-garażowych;
- 7) dopuszczenie lokalizacji obiektów małej architektury oraz sieci i urządzeń infrastruktury technicznej;
- 8) wskaźnik intensywności zabudowy od 0,01 do 0,8 liczony jako stosunek powierzchni całkowitej zabudowy do powierzchni działki budowlanej;
- 9) maksymalną powierzchnię zabudowy – 40% powierzchni działki;
- 10) minimalną powierzchnię terenu biologicznie czynnego – 20% powierzchni działki;
- 11) posadowienie posadzki parteru budynków nie wyżej niż 0,5 m nad projektowanym poziomem terenu;
- 12) dla budynków mieszkalnych dachy pochyłe dwuspadowe lub wielospadowe, symetryczne, o kącie nachylenia połaci dachowych od 25° do 45°;
- 13) dla pozostałych budynków dachy dowolne, przy czym przy zastosowaniu dachów pochyłych – kąt nachylenia połaci dachu od 15° do 45°;
- 14) dowolne usytuowanie kalenic budynków mieszkalnych, usługowych, mieszkalno-usługowych, garażowych, gospodarczych i gospodarczo-garażowych;
- 15) wysokość budynków mieszkalnych, usługowych, mieszkalno-usługowych:
 - a) do 2 kondygnacji nadziemnych;
 - b) nie więcej niż 9,0 m;
- 16) wysokość budynków garażowych, gospodarczych i gospodarczo-garażowych:
 - a) 1 kondygnacja nadziemna,
 - b) nie więcej niż 6,0 m
- 17) zakaz lokalizacji kondygnacji podziemnej budynków;
- 18) zastosowanie materiałów elewacyjnych w kolorach pastelowych lub w kolorze naturalnym materiału ceramicznego, szarym i białym;
- 19) zastosowanie dachówki ceramicznej, betonowej, bitumicznej lub materiału dachówkopodobnego w kolorze ceglasto-czerwonym, brązowym lub grafitowym;
- 20) lokalizację miejsc postojowych dla samochodów osobowych w ilości minimum:
 - a) 2 miejsca na każdy lokal mieszkalny na terenie działki,
 - b) 1 miejsce na każde rozpoczęte 100m² powierzchni usługowej budynku na terenie działki;
- 21) minimalną powierzchnię nowo wydzielanych działek - 1000m², przy czym dopuszcza się wydzielenie działek o powierzchni mniejszej niż 1000 m² wyłącznie dla obiektów infrastruktury technicznej.

2. Dla terenu U ustala się następujące parametry i wskaźniki kształtowania zabudowy oraz zagospodarowania terenu:

- 1) rodzaj zabudowy: zabudowa usługowa;
- 2) na jednej działce możliwość lokalizacji budynków usługowych oraz budynków garażowych lub gospodarczych lub gospodarczo-garażowych;
- 3) dopuszczenie lokalizacji budynku magazynowego w formie wolno stojącej lub w formie części składowej budynku usługowego;
- 4) dopuszczenie lokalizacji garażu w budynku usługowym lub w formie wolno stojącej o powierzchni zabudowy nie większej niż 50 m²;

- 5) dopuszczenie lokalizacji budynku gospodarczego lub gospodarczo-garażowego w formie wolno stojącej o powierzchni zabudowy nie większej niż 50 m²;
- 6) zakaz lokalizacji blaszanych budynków garażowych, gospodarczych i gospodarczo-garażowych;
- 7) dopuszczenie lokalizacji obiektów małej architektury oraz sieci i urządzeń infrastruktury technicznej;
- 8) wskaźnik intensywności zabudowy od 0,01 do 0,8 liczony jako stosunek powierzchni całkowitej zabudowy do powierzchni działki budowlanej;
- 9) maksymalną powierzchnię zabudowy – 40% powierzchni działki;
- 10) minimalną powierzchnię terenu biologicznie czynnego – 20% powierzchni działki;
- 11) posadowienie posadzki parteru budynków nie wyżej niż 0,5 m nad projektowanym poziomem terenu;
- 12) dla budynków usługowych dachy pochyłe dwuspadowe lub wielospadowe, symetryczne, o kącie nachylenia połaci dachowych od 25° do 45°;
- 13) dla pozostałych budynków dachy dowolne, przy czym przy zastosowaniu dachów pochyłych – kąt nachylenia połaci dachu od 15° do 45°;
- 14) dowolne usytuowanie kalenic budynków usługowych, magazynowych, garażowych, gospodarczych i gospodarczo-garażowych;
- 15) wysokość budynków usługowych, magazynowych:
 - a) do 2 kondygnacji nadziemnych;
 - b) nie więcej niż 9,0 m;
- 16) wysokość budynków garażowych, gospodarczych i gospodarczo-garażowych:
 - a) 1 kondygnacja nadziemna,
 - b) nie więcej niż 6,0 m
- 17) zakaz lokalizacji kondygnacji podziemnej budynków;
- 18) zastosowanie materiałów elewacyjnych w kolorach pastelowych lub w kolorze naturalnym materiału ceramicznego, szarym i białym;
- 19) zastosowanie dachówki ceramicznej, betonowej lub materiału dachówkopodobnego w kolorze ceglasto-czerwonym, brązowym lub grafitowym;
- 20) lokalizację miejsc postojowych dla samochodów osobowych w ilości minimum:
 - a) 1 miejsce na każde rozpoczęte 100m² powierzchni usługowej budynku na terenie działki,
 - b) 1 miejsce postojowe na 10 zatrudnionych w przedsiębiorstwie.
- 21) minimalną powierzchnię nowo wydzielanych działek - 1000m², przy czym dopuszcza się wydzielenie działek o powierzchni mniejszej niż 1000 m² wyłącznie dla obiektów infrastruktury technicznej.

§ 10. W zakresie granic i sposobów zagospodarowania terenów lub obiektów podlegających ochronie, na podstawie przepisów odrębnych, w tym terenów górniczych, a także narażonych na niebezpieczeństwo powodzi oraz zagrożonych osuwaniem się mas ziemnych ustala się nakaz uwzględnienia wszelkich ograniczeń w zagospodarowaniu terenu wynikających z położenia na obszarze zewidencjonowanego złoża wód termalnych Tarnowo Podgórne GT-1.

§ 11. 1. Ustala się następujące szczegółowe zasady i warunki scalania i podziału nieruchomości objętych planem:

- 1) minimalna szerokość frontu działki:
 - a) na terenach MN/U – 18,0m,
 - b) na terenach U – 20,0m,
- 2) minimalna powierzchnia działki:
 - a) na terenach MN/U, U – 1000m².

3) kąt położenia granic działek w stosunku do pasa drogowego dróg wewnętrznych i publicznych od 70° do 110°.

2. Nie wyznacza się granic obszarów wymagających przeprowadzenia scaleń i podziałów nieruchomości.

§ 12. W zakresie szczególnych warunków zagospodarowania terenów oraz ograniczeń w ich użytkowaniu, w tym zakazu zabudowy ustala się:

- 1) nakaz obsadzenia terenów zielenią izolacyjną o szerokości 4,0 m, zgodnie z rysunkiem planu;
- 2) nakaz zastosowania rozwiązań zamiennych w przypadku wystąpienia kolizji inwestycji z urządzeniami drenażu melioracyjnego;
- 3) nakaz zachowania ograniczeń wynikających z lokalizacji sieci i urządzeń elektroenergetycznych wg przepisów odrębnych dotyczących m.in.: zachowania odległości pionowych i poziomych, organizacji miejsc pracy oraz prac przy użyciu sprzętu mechanicznego;
- 4) dopuszczenie zastosowania środków ochrony w postaci np. barier akustycznych, zieleni izolacyjnej, rozwiązań konstrukcyjno-materiałowych i funkcjonalnych poszczególnych obiektów i terenów w celu zmniejszenia emisji hałasu z dróg.

§ 13. Ustala się następujące zasady modernizacji, rozbudowy i budowy systemów komunikacji i infrastruktury technicznej:

- 1) w zakresie systemów komunikacji usta się nakaz wyznaczenia miejsc postojowych dla pojazdów zaopatrzonych w kartę parkingową, zgodnie z przepisami odrębnymi,
- 2) obsługę komunikacyjną z dróg publicznych zlokalizowanych poza granicami planu;
- 3) nowoprojektowane sieci i urządzenia uzbrojenia technicznego należy lokalizować na terenach dróg, a w uzasadnionych przypadkach również na terenach o innym przeznaczeniu;
- 4) dopuszczenie remontu, budowy, przebudowy i rozbudowy sieci i urządzeń infrastruktury technicznej;
- 5) podłączenie do projektowanej i istniejącej sieci wodociągowej;
- 6) nakaz zapewnienia przeciwpożarowego zaopatrzenia w wodę do zewnętrznego gaszenia pożarów oraz dróg pożarowych, zgodnie z przepisami odrębnymi;
- 7) w zakresie sieci kanalizacyjnej:
 - a) odprowadzanie ścieków bytowych docelowo do sieci kanalizacji sanitarnej,
 - b) do czasu realizacji sieci, dopuszczenie stosowania indywidualnych szczelnych zbiorników bezodpływowych, z których ścieki będą systematycznie wywożone przez koncesjonowanego przewoźnika do oczyszczalni ścieków;
- 8) zagospodarowanie wód opadowych i roztopowych z terenów MN/U i U do sieci kanalizacji deszczowej, a w przypadku braku możliwości przyłączenia do sieci, na własny teren nieutwardzony, do dołów chłonnych lub do zbiorników retencyjnych, zgodnie z przepisami odrębnymi,
- 9) nakaz stosowania przy pozyskiwaniu ciepła dla celów grzewczych i technologicznych paliw charakteryzujących się najniższymi wskaźnikami emisyjnymi z dopuszczeniem wprowadzania odnawialnych źródeł energii o mocy nie przekraczającej 100 kW;
- 10) zasilanie w energię elektryczną z istniejącej i projektowanej sieci elektroenergetycznej;
- 11) zasilanie w energię gazową z istniejącej i projektowanej sieci gazowej;
- 12) postępowanie z odpadami zgodnie z przepisami odrębnymi.


§ 14. Nie ustala się sposobów i terminów tymczasowego zagospodarowania, urządzenia i użytkowania terenów.

§ 15. Ustala się stawkę służącą naliczeniu jednorazowych opłat, o jakich mowa w art. 36 ust. 4 ustawy o planowaniu i zagospodarowaniu przestrzennym, w wysokości 15% dla terenów objętych planem.

§ 16. Wykonanie uchwały powierza się Wójtowi Gminy Dopiewo.

§ 17. Uchwała wchodzi w życie po upływie 14 dni od dnia jej ogłoszenia w Dzienniku Urzędowym Województwa Wielkopolskiego.

Przewodniczący Rady
(-) Leszek Nowaczyk

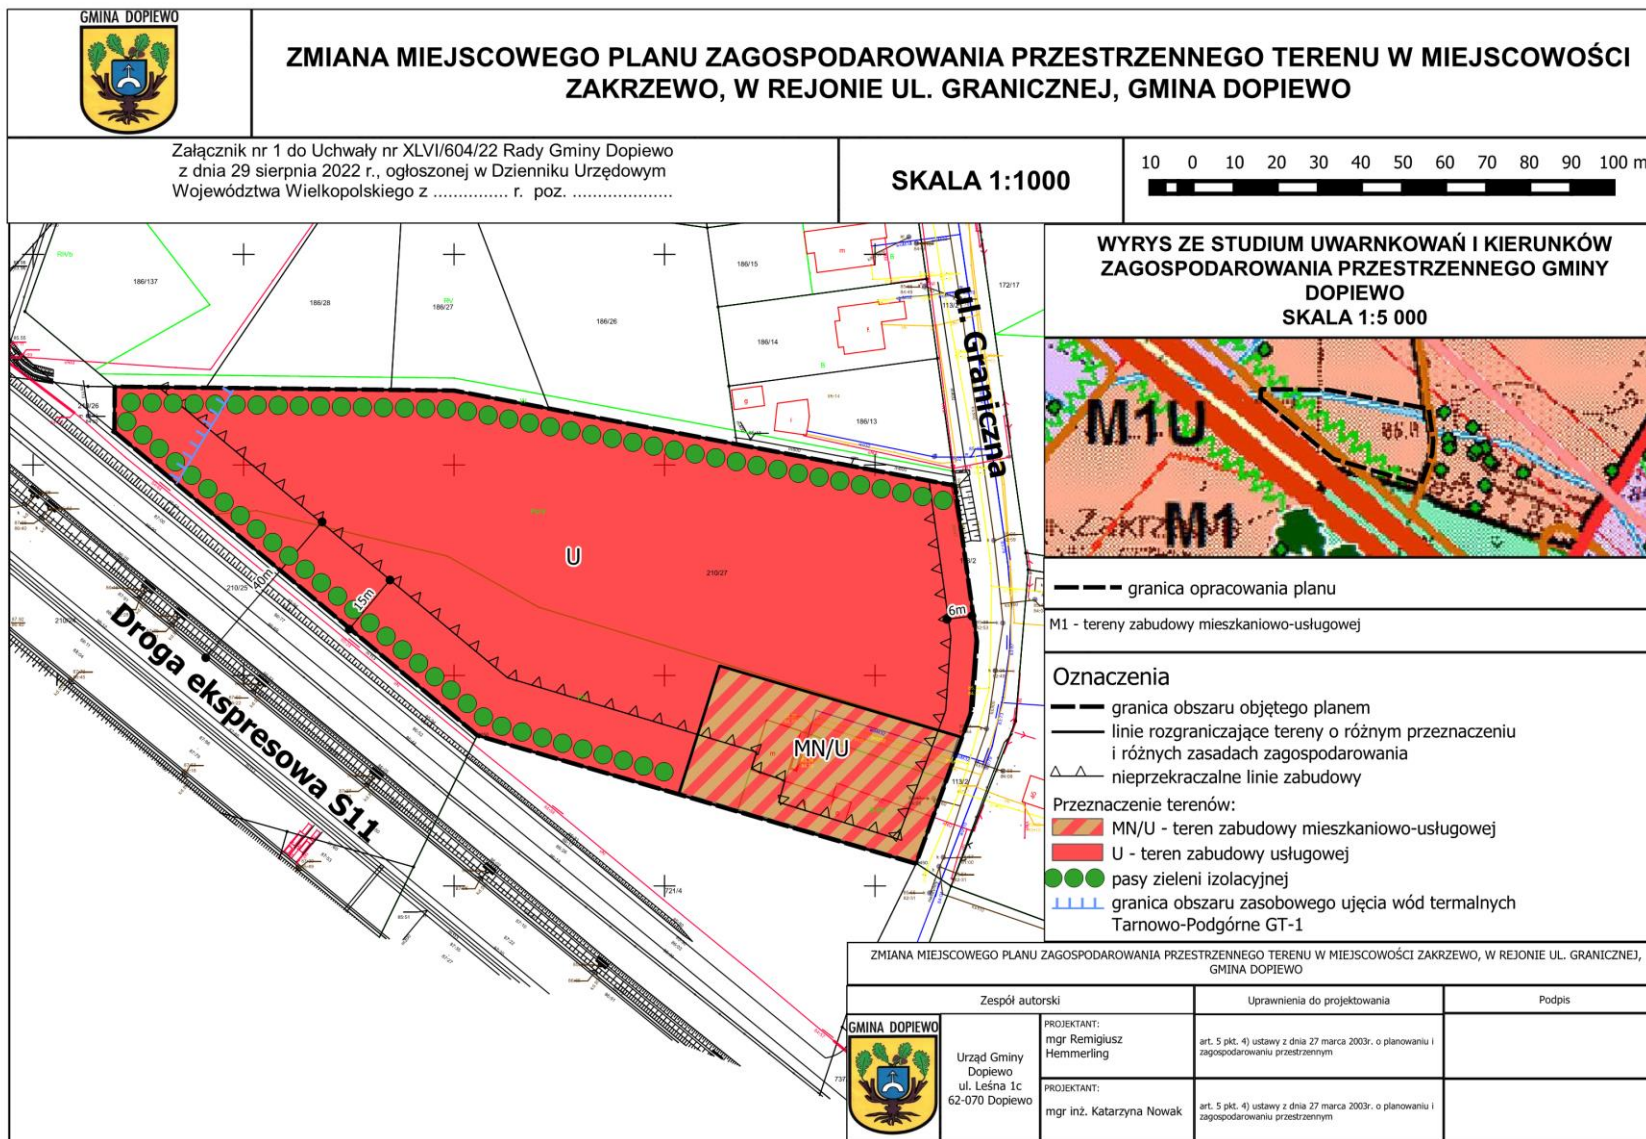

**Załącznik Nr 2 do Uchwały Nr XLVI/604/22
Rady Gminy Dopiewo
z dnia 29 sierpnia 2022 r.**

ROZSTRZYGNIĘCIE RADY GMINY DOPIEWO

Rozstrzygnięcie o sposobie rozpatrzenia uwag złożonych do projektu zmiany miejscowego planu zagospodarowania przestrzennego terenu w miejscowości Zakrzewo, w rejonie ul. Granicznej, gmina Dopiewo.

Na podstawie art. 20 ust 1 ustawy z dnia 27 marca 2003 r. o planowaniu i zagospodarowaniu przestrzennym (t.j. Dz. U. z 2022 r. poz. 503) Rada Gminy Dopiewo rozstrzyga, co następuje:

§1. Projekt zmiany miejscowego planu zagospodarowania przestrzennego terenu w miejscowości Zakrzewo, w rejonie ul. Granicznej, gmina Dopiewo wyłożono do publicznego wglądu w dniach od 12 maja 2022 r. do 02 czerwca 2022 r. Termin składania uwag został wyznaczony na dzień 17 czerwca 2022 r. W przedmiotowym terminie nie wniesiono uwag. Rozstrzygnięcie Rada Gminy Dopiewo o rozpatrzeniu nieuwzględnionych uwag jest bezprzedmiotowe.

**Załącznik Nr 3 do Uchwały Nr XLVI/604/22
Rady Gminy Dopiewo
z dnia 29 sierpnia 2022 r.**

ROZSTRZYGNIĘCIE RADY GMINY DOPIEWO

Rozstrzygnięcie o sposobie realizacji inwestycji z zakresu infrastruktury technicznej, zapisanych w projekcie zmiany miejscowego planu zagospodarowania przestrzennego terenu w miejscowości Zakrzewo, w rejonie ul. Granicznej, gmina Dopiewo, które należą do zadań własnych gminy oraz o zasadach ich finansowania.

Na podstawie art. 20 ust. 1 ustawy z dnia 27 marca 2003 r. o planowaniu i zagospodarowaniu przestrzennym (t.j. Dz. U. z 2022 r. poz. 503) Rada Gminy Dopiewo rozstrzyga co następuje:

§1. Sposób realizacji zapisanych w planie miejscowym inwestycji z zakresu infrastruktury technicznej i drogowej:

1. Na obszarze objętym opracowaniem planu nie projektuje się dróg publicznych.
2. Zadania w zakresie infrastruktury technicznej prowadzić będą właściwe przedsiębiorstwa, w kompetencji których leży rozwój sieci: wodociągowej, kanalizacji sanitarnej, energetycznej, gazociągowej, zgodnie z ustaleniami planu miejscowego oraz na podstawie przepisów odrębnych.
3. Zadania w zakresie gospodarki odpadami realizowane będą zgodnie z ustaleniami planu miejscowego, a także zgodnie z regulaminem utrzymania czystości i porządku na terenie gminy Dopiewo, regulaminem utrzymania czystości i porządku na terenie gmin – uczestników Związku Międzygminnego „Centrum Zagospodarowania Odpadów – SELEKT” oraz z przepisami odrębnymi.

§2. Finansowanie inwestycji z zakresu infrastruktury technicznej i drogowej, określonych w planie miejscowym, odbywać się będą poprzez:

1. Wydatki z budżetu gminy.
2. Współfinansowanie środkami zewnętrznymi, poprzez budżet gminy – w ramach m.in.
 - a) dotacji unijnych,
 - b) dotacji samorządu województwa,
 - c) dotacji i pożyczek z funduszy celowych,
 - d) kredytów i pożyczek bankowych,
 - e) innych środków zewnętrznych.
3. Udział inwestorów w finansowaniu w ramach porozumień o charakterze cywilnoprawnym lub w formie partnerstwa publiczno-prywatnego, a także właścicieli nieruchomości.

Załącznik Nr 4 do uchwały Nr XLVI/604/22
Rady Gminy Dopiewo
z dnia 29 sierpnia 2022 r.
Zalacznik4.xml

**Dane przestrzenne, o których mowa w art. 67a ust. 3 i 5 ustawy z dnia 27 marca 2003 r.
o planowaniu i zagospodarowaniu przestrzennym (j.t. Dz.U. z 2020 r. poz. 293 z późn. zm.)
ujawnione zostaną po kliknięciu w ikonę**