



# DZIENNIK URZĘDOWY

## WOJEWÓDZTWA WIELKOPOLSKIEGO

---

Poznań, dnia 12 października 2022 r.

Poz. 7221

### UCHWAŁA NR XLIX/424/22 RADY MIEJSKIEJ W MIŁOSŁAWIU

z dnia 28 września 2022 r.

#### **w sprawie: miejscowego planu zagospodarowania przestrzennego w Miłosławiu, w rejonie ulicy Wrzesińskiej, gmina Miłosław – część B**

Na podstawie art. 18 ust. 2 pkt 5 i art. 40 ust. 1 i 41 ust. 1 ustawy z dnia 8 marca 1990 r. o samorządzie gminnym (t.j. Dz. U. z 2022 r. poz. 559 ze zm.) oraz art. 3 ust. 1, art. 4 ust. 1 i art. 20 ust. 1 ustawy z dnia 27 marca 2003 r. o planowaniu i zagospodarowaniu przestrzennym (t.j. Dz. U. z 2022 r., poz. 503 ze zm.) – Rada Miejska w Miłosławiu uchwala, co następuje:

#### **Rozdział 1. Przepisy Ogólne**

§ 1. 1. Uchwala się miejscowy plan zagospodarowania przestrzennego w Miłosławiu, w rejonie ulicy Wrzesińskiej, gmina Miłosław – część B, zwany dalej „planem”, po stwierdzeniu, że nie narusza on ustaleń Studium uwarunkowań i kierunków zagospodarowania przestrzennego Gminy Miłosław, zatwierdzonego uchwałą nr XI/60/99 Rady Miejskiej w Miłosławiu z dnia 7 grudnia 1999 r. ze zm.

2. Integralną część uchwały stanowią:

- 1) rysunek planu, sporządzony w skali 1: 1000, stanowiący załącznik nr 1 do uchwały;
- 2) rozstrzygnięcie Rady Miejskiej w Miłosławiu o sposobie rozpatrzenia uwag wniesionych do projektu planu, stanowiące załącznik nr 2 do uchwały;
- 3) rozstrzygnięcie Rady Miejskiej w Miłosławiu o sposobie realizacji zapisanych w planie inwestycji z zakresu infrastruktury technicznej, które należą do zadań własnych gminy oraz zasadach ich finansowania, zgodnie z przepisami o finansach publicznych, stanowiące załącznik nr 3 do uchwały;
- 4) załącznik nr 4 – stanowiący dane przestrzenne utworzone dla planu.

3. Plan obowiązuje w granicach określonych na rysunku planu.

§ 2. Ilekroć w uchwale jest mowa o:

- 1) „dachu płaskim” – należy przez to rozumieć dach o kącie nachylenia połąci nie większym niż 12°;
- 2) „działce” - należy przez to rozumieć pojęcie „działki budowlanej” określone w ustawie z dnia 27 marca 2003 r. o planowaniu i zagospodarowaniu przestrzennym;
- 3) „nieprzekraczalnej linii zabudowy” – należy przez to rozumieć linię wyznaczającą minimalną odległość od linii rozgraniczającej, w jakiej można sytuować ścianę zewnętrzną budynku lub wiatę, przy uwzględnieniu pozostałych ustaleń planu;
- 4) „ogrodzeniu pełnym” – należy przez to rozumieć ogrodzenie, w którym część nieprzezierna stanowi nie mniej niż 50% powierzchni całkowitej ogrodzenia;

- 5) „powierzchni całkowitej zabudowy” - należy przez to rozumieć sumę powierzchni całkowitej wszystkich kondygnacji w budynkach zlokalizowanych na działce;
- 6) „powierzchni zabudowy” - należy przez to rozumieć sumę powierzchni wszystkich budynków zlokalizowanych na działce, wyznaczonych przez rzut pionowy zewnętrznych krawędzi ścian budynków na powierzchnię terenu;
- 7) „tablicy informacyjnej” – należy przez to rozumieć element systemu informacji lokalnej, turystycznej, przyrodniczej lub porządkowej;
- 8) „terenie” – należy przez to rozumieć powierzchnię o określonym przeznaczeniu i zasadach zagospodarowania, wyznaczoną na rysunku planu liniami rozgraniczającymi.

## **Rozdział 2.** **Ustalenia szczegółowe**

§ 3. Na rysunku planu przedstawiono graficznie następujące obowiązujące ustalenia planu:

- 1) granica obszaru objętego planem;
- 2) linie rozgraniczające tereny o różnym przeznaczeniu lub różnych zasadach zagospodarowania;
- 3) nieprzekraczalne linie zabudowy;
- 4) przeznaczenie terenu – oznaczone barwą i symbolem literowym;
- 5) strefa zieleni izolacyjnej.

§ 4. Ustala się następujące przeznaczenie terenów wyznaczonych liniami rozgraniczającymi na rysunku planu:

- 1) teren obiektów produkcyjnych, składów i magazynów lub zabudowy usługowej, oznaczony na rysunku planu symbolem **P/U**;
- 2) teren drogi publicznej - dojazdowej, oznaczony na rysunku planu symbolem **KDD**.

§ 5. W zakresie zasad ochrony i kształtowania ładu przestrzennego i krajobrazu:

- 1) ustala się sytuowanie budynków i wiat zgodnie z nieprzekraczalnymi liniami zabudowy określonymi na rysunku planu;
- 2) dopuszcza się:
  - a) lokalizację szyldów w następujących formach:
    - na elewacjach budynków,
    - wykonanych w formie liter przestrzennych lub neonów o wysokości nie większej niż 2,0 m, montowanych powyżej ścian budynków,
    - jednego szyldu wolnostojącego na terenie **P/U**, o powierzchni ekspozycji szyldu nie większej niż 10,0 m<sup>2</sup> i wysokości górnej krawędzi nie większej niż 10,0 m,
  - b) lokalizację obiektów małej architektury,
  - c) lokalizację tablic informacyjnych, o powierzchni ekspozycji tablicy nie większej niż 3,0 m<sup>2</sup> i wysokości nie większej niż 3,0 m;
- 3) zakazuje się:
  - a) lokalizacji tablic reklamowych i urządzeń reklamowych, z zastrzeżeniem pkt 2 lit. a),
  - b) lokalizacji szyldów w postaci ekranów LED lub ruchomych obrazów multimedialnych,
  - c) lokalizacji od strony dróg ogrodzeń pełnych oraz ogrodzeń z przęsłami lub panelami wykonanymi z betonowych elementów prefabrykowanych, z wyłączeniem podmurówek o wysokości do 0,5 m,
  - d) lokalizacji ogrodzeń na terenie **KDD**,
  - e) stosowania urządzeń zabezpieczających ruch pieszych i rowerzystów w kolorystyce innej niż odcienie szarości,

- f) lokalizacji tymczasowych obiektów budowlanych, z wyjątkiem obiektów niezbędnych przy realizacji inwestycji budowlanych,
- g) lokalizacji obiektów handlowych o powierzchni sprzedaży powyżej 2000 m<sup>2</sup>.

§ 6. W zakresie zasad ochrony środowiska, przyrody i krajobrazu:

1) ustala się:

- a) lokalizację strefy zieleni izolacyjnej o szerokości nie mniejszej niż 8,0 m, zgodnie z rysunkiem planu,
- b) ochronę powietrza, wód i powierzchni ziemi zgodnie z przepisami odrębnymi,
- c) zagospodarowanie odpadów zgodnie z przepisami odrębnymi,
- d) w zakresie instalacji, w których następuje spalanie paliw dla celów grzewczych, stosowanie ograniczeń lub zakazów zgodnie z przepisami odrębnymi;

2) dopuszcza się lokalizację obiektów budowlanych przeznaczonych na pobyt ludzi w zasięgu uciążliwości drogi krajowej nr 15, określonych w przepisach odrębnych, pod warunkiem zastosowania środków technicznych zmniejszających te uciążliwości do poziomu określonego w przepisach odrębnych z zakresu ochrony środowiska oraz warunków technicznych jakim powinny odpowiadać budynki i ich usytuowanie

3) zakazuje się:

- a) lokalizacji usług, dla których przepisy odrębne określają dopuszczalne poziomy hałasu w środowisku,
- b) lokalizacji nowych zakładów o zwiększonym lub dużym ryzyku wystąpienia poważnych awarii, w rozumieniu przepisów odrębnych.

§ 7. W zakresie zasad ochrony dziedzictwa kulturowego i zabytków, w tym krajobrazów kulturowych, oraz dóbr kultury współczesnej ustala się uwzględnienie uwarunkowań wynikających z występowania w ramach obszaru objętego planem strefy ochrony konserwatorskiej stanowiska archeologicznego, zgodnie z przepisami odrębnymi w zakresie ochrony zabytków i opieki nad zabytkami.

§ 8. W zakresie wymagań wynikających z potrzeb kształtowania przestrzeni publicznych nie podejmuje się ustaleń ze względu na brak określenia obszarów przestrzeni publicznej w studium uwarunkowań i kierunków zagospodarowania przestrzennego w odniesieniu do obszaru objętego planem.

§ 9. W zakresie zasad kształtowania zabudowy oraz wskaźników zagospodarowania terenu oznaczonego na rysunku planu symbolem P/U:

1) ustala się:

- a) lokalizację obiektów usługowych, produkcyjnych, składów i magazynów,
- b) intensywność zabudowy jako wskaźnik powierzchni całkowitej zabudowy w odniesieniu do powierzchni działki: nie mniej niż 0,001 i nie więcej niż 2,0,
- c) wielkość powierzchni zabudowy w odniesieniu do powierzchni działki: nie więcej niż 50%,
- d) udział powierzchni biologicznie czynnej: nie mniej niż 20% powierzchni działki,
- e) wysokość zabudowy nie większą niż 12,0 m,
- f) geometrię dachów: płaskie lub strome o kątach nachylenia połaci do 25°,
- g) nieprzekraczalne linie zabudowy, zgodnie z rysunkiem planu,
- h) obsługę komunikacyjną z drogi **KDD** lub z dróg przyległych do obszaru planu, w tym poprzez dojazdy w ramach terenu,
- i) zapewnienie, w granicach działki, co najmniej 1 miejsca postojowego na każde rozpoczęte 30 m<sup>2</sup> powierzchni użytkowej pomieszczeń o funkcjach usługowych oraz co najmniej 1 miejsca postojowego na 3 zatrudnionych w budynkach o funkcjach produkcyjnych lub magazynowych, przy czym w przypadku obiektów wielofunkcyjnych, wymagana jest sumaryczna liczba tych miejsc,
- j) powierzchnię nowo wydzielonej działki nie mniejszą niż 1000 m<sup>2</sup>, z wyłączeniem działek przeznaczonych na cele infrastruktury technicznej oraz działek wydzielanych dla dojazdów i dojazdów, dla których nie wyznacza się ograniczeń w zakresie parametrów;

2) dopuszcza się:

- a) lokalizację dojeżdż i dojazdów,
- b) lokalizację kondygnacji podziemnych, przy zastosowaniu odpowiednich rozwiązań technicznych w zakresie posadowienia budynków i izolacji wodnej,
- c) lokalizację obiektów infrastruktury technicznej.

**§ 10.** W zakresie granic i sposobów zagospodarowania terenów lub obiektów podlegających ochronie, na podstawie odrębnych przepisów, terenów górniczych, a także obszarów szczególnego zagrożenia powodzą, obszarów osuwania się mas ziemnych, krajobrazów priorytetowych określonych w audycie krajobrazowym oraz w planie zagospodarowania przestrzennego województwa ustala się:

- 1) uwzględnienie uwarunkowań wynikających z położenia obszaru objętego planem w granicach Głównego Zbiornika Wód Podziemnych nr 143 „Subzbiornik Inowrocław - Gniezno”, zgodnie z przepisami odrębnymi;
- 2) uwzględnienie uwarunkowań wynikających z położenia obszaru objętego planem w granicach udokumentowanego złoża kopalin „Miłosław E” (gaz ziemny) oraz obszaru i terenu górniczego „Miłosław E” (gaz ziemny), zgodnie z przepisami odrębnymi;
- 3) uwzględnienie uwarunkowań wynikających z objęcia obszaru planu koncesją nr 32/96/p z dnia 19.07.1996 r. na poszukiwanie i rozpoznawanie złóż ropy naftowej i gazu ziemnego ze złóż w rejonie „Kórnik - Środa”, ważnej do dnia 19.07.2024 r.

**§ 11.** W zakresie szczegółowych zasad i warunków scalania i podziału nieruchomości:

- 1) dopuszcza się scalenie i podział nieruchomości na działki o minimalnych powierzchniach 1000 m<sup>2</sup> każda, przebiegu granic prostopadłym lub zbliżonym do prostopadłego do dróg, z którymi te granice się łączą oraz o szerokościach frontów nie mniejszych niż 20 m, z wyłączeniem wydzielania działek przeznaczonych na cele infrastruktury technicznej oraz działek stanowiących dojścia i dojazdy, dla których nie wyznacza się ograniczeń w zakresie parametrów;
- 2) nie wyznacza się granic obszarów wymagających przeprowadzenia scaleń i podziałów nieruchomości.

**§ 12.** W zakresie szczególnych warunków zagospodarowania terenów oraz ograniczeń w ich użytkowaniu, w tym zakazu zabudowy, ustala się:

- 1) zakaz lokalizacji budynków i wiat na terenie **KDD**;
- 2) uwzględnienie w zagospodarowaniu terenów wymagań i ograniczeń technicznych wynikających z przebiegów sieci infrastruktury technicznej, zgodnie z przepisami odrębnymi;
- 3) w przypadku wystąpienia kolizji projektowanych obiektów budowlanych z istniejącymi sieciami infrastruktury technicznej – usunięcie tych kolizji dopuszcza się zgodnie z przepisami odrębnymi;
- 4) uwzględnienie przepisów odrębnych dotyczących sposobów zgłaszania oraz oznakowania przeszkód lotniczych.

**§ 13.** W zakresie zasad modernizacji, rozbudowy i budowy systemów komunikacji oraz infrastruktury technicznej:

- 1) ustala się:
  - a) zachowanie ciągłości powiązań elementów pasów drogowych w granicach obszaru objętego planem oraz z zewnętrznym układem komunikacyjnym,
  - b) szerokość dróg w liniach rozgraniczających, zgodnie z rysunkiem planu,
  - c) zapewnienie miejsc postojowych, zgodnie z ustaleniami § 9 pkt 1 lit. i),
  - d) zapewnienie miejsc na parkowanie pojazdów zaopatrzonych w kartę parkingową w przypadku jeżeli wystąpi taka konieczność, w ilości i na zasadach przewidzianych w przepisach odrębnych z zakresu dróg publicznych,
  - e) zapewnienie powiązania sieci infrastruktury technicznej z układem zewnętrznym oraz zapewnienie dostępu do tych sieci zgodnie z przepisami odrębnymi,

- f) zaopatrzenie w energię elektryczną z sieci elektroenergetycznej lub z odnawialnych źródeł energii, zgodnie z przepisami odrębnymi,
  - g) zaopatrzenie w wodę z sieci wodociągowej lub zgodnie z przepisami odrębnymi,
  - h) odprowadzanie ścieków przemysłowych do sieci kanalizacji sanitarnej lub zgodnie z przepisami odrębnymi,
  - i) zaopatrzenie w gaz z sieci gazowej,
  - j) odprowadzanie wód opadowych i roztopowych zgodnie z przepisami odrębnymi;
- 2) dopuszcza się:
- a) wykonywanie w granicach obszaru objętego planem robót budowlanych w zakresie obiektów i urządzeń infrastruktury technicznej, zgodnie z przepisami odrębnymi,
  - b) lokalizację obiektów infrastruktury technicznej na wszystkich terenach.

**§ 14.** W zakresie sposobów i terminów tymczasowego zagospodarowania, urządzenia i użytkowania terenów:

- 1) dopuszcza się dotychczasowy sposób zagospodarowania, urządzania i użytkowania terenów do czasu realizacji ustaleń planu;
- 2) ustalenia § 5 pkt 2 lit. a) i lit. b) oraz § 5 pkt 3 lit. a) - lit. d) zachowują moc do dnia wejścia w życie uchwały, o której mowa w art. 37a ust. 1 ustawy z dnia 27 marca 2003 r. o planowaniu i zagospodarowaniu przestrzennym.


### **Rozdział 3. Przepisy Końcowe**

**§ 15.** Ustala się stawkę, o której mowa w art. 36 ust. 4 ustawy z dnia 27 marca 2003 r. o planowaniu i zagospodarowaniu przestrzennym, w wysokości 30%.

**§ 16.** Wykonanie niniejszej uchwały powierza się Burmistrzowi Gminy Miłosław.

**§ 17.** Uchwała wchodzi w życie po upływie 14 dni od daty jej ogłoszenia w Dzienniku Urzędowym Województwa Wielkopolskiego.

Przewodniczący  
Rady Miejskiej  
(-) mgr Dawid Strzelczyk

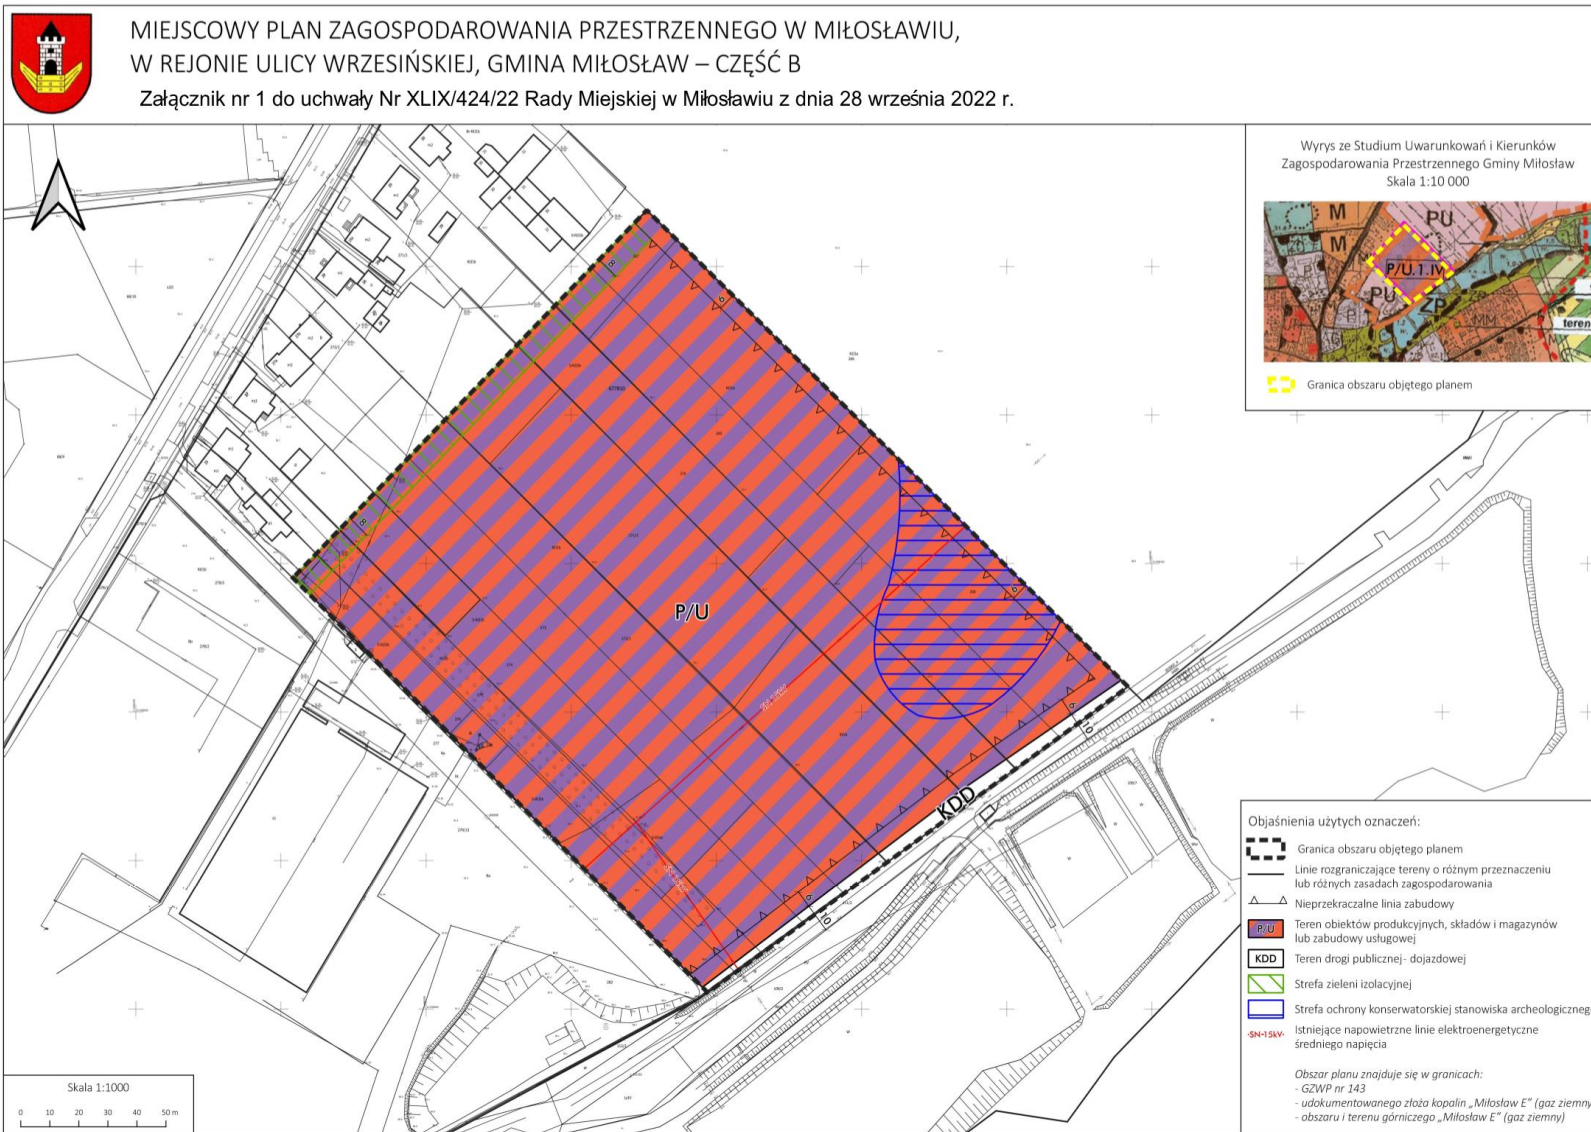

Załącznik nr 2  
do uchwały Nr XLIX/424/22  
Rady Miejskiej w Miłosławiu  
z dnia 28 września 2022 r.

**Rozstrzygnięcie Rady Miejskiej w Miłosławiu o sposobie rozpatrzenia uwag do projektu miejscowego planu zagospodarowania przestrzennego w Miłosławiu, w rejonie ulicy Wrzesińskiej, gmina Miłosław – część B**

Na podstawie art. 20 ust. 1 ustawy z dnia 27 marca 2003 r. o planowaniu i zagospodarowaniu przestrzennym (t.j. Dz. U. z 2022 r., poz. 503) Rada Miejska w Miłosławiu rozstrzyga, co następuje:

Uwagi złożone podczas wyłożenia do publicznego wglądu w dniach od 22 lipca 2022 r. do 16 sierpnia 2022 r. oraz w okresie ich składania wyznaczonym do dnia 26 sierpnia 2022 r. nieuwzględnione przez Burmistrza Gminy Miłosław:

1. **Uwaga złożona przez:** Browar Fortuna Sp. z o.o. Sp. K.
- 1) **nieruchomość, której dotyczy uwaga:** obszar planu;
- 2) **treść uwagi:** zmiana zapisów w projekcie mpzp w zakresie uwzględnienia w par. 9 możliwości budowy instalacji fotowoltaicznych. Dodanie możliwości instalacji na omawianym terenie małych (do 50 m wysokości) elektrowni wiatrowych;
- 3) **rozstrzygnięcie:** uwaga nieuwzględniona
- 4) **uzasadnienie:** Postulat dotyczący możliwości budowy urządzeń takich jak instalacje fotowoltaiczne, czy też elektrownie wiatrowe jest już częściowo uwzględniony w projekcie planu, gdzie w §13 pkt 1 lit. f) ustala się zaopatrzenie w energię elektryczną z sieci elektroenergetycznej lub z odnawialnych źródeł energii, zgodnie z przepisami odrębnymi (w ramach autokorekty skorygowano zwrot „alternatywnych” na „odnawialnych”, co odpowiada sformułowaniam zawartym w przepisach odrębnych z ww. dziedziny). Należy mieć jednak na względzie, że zgodnie z art. 10 ust. 2a ustawy z dnia 27 marca 2003r. o planowaniu i zagospodarowaniu przestrzennym (t.j. Dz. U. z 2022 r., poz. 503 - jeżeli na obszarze gminy przewiduje się wyznaczenie obszarów, na których rozmieszczone będą urządzenia wytwarzające energię z odnawialnych źródeł

energii o mocy zainstalowanej większej niż 500 kW, a także ich stref ochronnych związanych z ograniczeniami w zabudowie oraz zagospodarowaniu i użytkowaniu terenu, w studium [uwarunkowań i kierunków zagospodarowania przestrzennego] ustala się ich rozmieszczenie, z wyłączeniem: wolnostojących urządzeń fotowoltaicznych, o mocy zainstalowanej elektrycznej nie większej niż 1000 kW zlokalizowanych na gruntach rolnych stanowiących użytki rolne klas V, VI, VIz i nieużytki oraz z wyłączeniem urządzeń innych niż wolnostojące. Zgodnie z ustaleniami obowiązującego Studium uwarunkowań i kierunków zagospodarowania przestrzennego Gminy Miłosław, na przedmiotowym obszarze nie przewiduje się rozmieszczenia urządzeń wytwarzających energię z odnawialnych źródeł energii o mocy zainstalowanej większej niż 500 kW. Zgodnie zaś z przepisami art. 20 ust. 1 ww. ustawy o planowaniu i zagospodarowaniu przestrzennym plan miejscowy uchwała rada gminy, po stwierdzeniu, że nie narusza on ustaleń studium. Ponadto, na mocy art. 9 ust. 4 tejże ustawy - ustalenia studium są wiążące dla organów gminy przy sporządzaniu planów miejscowych. W przypadku potencjalnej możliwości realizacji elektrowni wiatrowych należy mieć także na względzie dodatkowe ograniczenia w tym zakresie, które ustanowione są w przepisach ustawy z dnia 20 maja 2016 r. o elektrowniach wiatrowych (t.j. Dz. U. z 2021 r., poz. 724). Zatem w omawianym przypadku realizacja urządzeń wytwarzających energię z odnawialnych źródeł energii (w tym instalacji fotowoltaicznych lub elektrowni wiatrowych) możliwa jest jedynie w takim zakresie, w jakim dopuszczają to cytowane przepisy art. 10 ust. 2a ww. ustawy – w sytuacji gdy w studium nie wyznaczono terenów obszarów, na których rozmieszczone będą urządzenia wytwarzające energię z odnawialnych źródeł energii o mocy zainstalowanej większej niż 500 kW oraz w takim zakresie jaki nie narusza przepisów odrębnych w tej materii.

Załącznik nr 3  
do uchwały Nr XLIX/424/22  
Rady Miejskiej w Miłosławiu  
z dnia 28 września 2022 r.

**Rozstrzygnięcie Rady Miejskiej w Miłosławiu o sposobie realizacji zapisanych w miejscowym planie zagospodarowania przestrzennego w Miłosławiu, w rejonie ulicy Wrzesińskiej, gmina Miłosław – część B, inwestycji z zakresu infrastruktury technicznej, które należą do zadań własnych gminy oraz zasadach ich finansowania, zgodnie z przepisami o finansach publicznych**

Na podstawie art. 20 ust. 1 ustawy z dnia 27 marca 2003 r. o planowaniu i zagospodarowaniu przestrzennym (t.j. Dz. U. z 2022 r., poz. 503) Rada Miejska w Miłosławiu rozstrzyga, co następuje:

§ 1

Sposób realizacji zapisanych w planie inwestycji z zakresu infrastruktury technicznej:

1. Zadania w zakresie infrastruktury technicznej prowadzić będą właściwe przedsiębiorstwa, w kompetencji których leży rozwój sieci: wodociągowej i kanalizacji sanitarnej, energetycznej, gazociągowej i ciepłej, zgodnie z miejscowym planem zagospodarowania przestrzennego oraz na podstawie przepisów odrębnych.
2. Zadania w zakresie gospodarki odpadami realizowane będą zgodnie z miejscowym planem zagospodarowania przestrzennego, zgodnie z regulaminem utrzymania czystości i porządku na terenie Gminy Miłosław oraz na podstawie przepisów odrębnych.
3. Za podstawę przyjęcia do realizacji zadań określonych w miejscowym planie zagospodarowania przestrzennego, które należą do zadań własnych gminy, stanowić będą zapisy Wieloletniego Programu Inwestycyjnego.
4. Określenie terminów przystąpienia i zakończenia realizacji tych zadań, ustalone będzie według kryteriów i zasad przyjętych przy konstruowaniu Wieloletniego Programu Inwestycyjnego.
5. Inwestycje realizowane mogą być etapowo, w zależności od wielkości przeznaczonych na nie środków.

## § 2

Zasady finansowania inwestycji z zakresu infrastruktury technicznej określonych w planie.

Finansowanie inwestycji będzie odbywać się poprzez:

- 1) wydatki z budżetu gminy,
- 2) udział inwestorów w finansowaniu w ramach porozumień o charakterze cywilno – prawnym lub w formie partnerstwa publiczno – prywatnego, a także właścicieli nieruchomości,
- 3) współfinansowanie środkami zewnętrznymi, poprzez budżet gminy lub budżet powiatu – w ramach m. in.: dotacji unijnych, dotacji samorządu województwa, dotacji i pożyczek z funduszy celowych, kredytów i pożyczek bankowych lub innych środków zewnętrznych.

Załącznik Nr 4 do uchwały Nr XLIX/424/22  
Rady Miejskiej w Miłosławiu  
z dnia 28 września 2022 r.  
Zalacznik4.gml

**Dane przestrzenne, o których mowa w art. 67a ust. 3 i 5 ustawy z dnia 27 marca 2003 r.  
o planowaniu i zagospodarowaniu przestrzennym (j.t. Dz.U. z 2020 r. poz. 293 z późn. zm.)  
ujawnione zostaną po kliknięciu w ikonę**