



# DZIENNIK URZĘDOWY

## WOJEWÓDZTWA WIELKOPOLSKIEGO

---

Poznań, dnia 11 kwietnia 2023 r.

Poz. 3503

### UCHWAŁA NR XLVI/373/2023 RADY GMINY KWILCZ

z dnia 28 marca 2023 r.

#### **w sprawie miejscowego planu zagospodarowania przestrzennego dla działki nr 225 obręb Prusim, gmina Kwilcz**

Na podstawie art. 18 ust. 2 pkt 5 ustawy z dnia 8 marca 1990 r. o samorządzie gminnym (tekst jednolity Dz. U. z 2023 r. poz. 40) oraz art. 20 ust. 1 ustawy z dnia 27 marca 2003 r. o planowaniu i zagospodarowaniu przestrzennym (tekst jednolity Dz. U. z 2022 r. poz. 503 ze zm.) w związku z uchwałą nr XXVIII/240/2021 Rady Gminy Kwilcz z dnia 29 czerwca 2021 roku, Rada Gminy Kwilcz uchwala, co następuje:

**§ 1. 1.** Uchwala się miejscowy plan zagospodarowania przestrzennego dla działki nr 225 obręb Prusim, gmina Kwilcz zwany dalej „planem”, po stwierdzeniu, że nie narusza on ustaleń Studium uwarunkowań i kierunków zagospodarowania przestrzennego gminy Kwilcz.

2. Granice obszaru objętego planem określa rysunek planu.

3. Integralnymi częściami uchwały są:

- 1) załącznik nr 1 – stanowiący część graficzną, zwaną dalej „rysunkiem planu”, opracowany w skali 1:1000;
- 2) załącznik nr 2 – stanowiący rozstrzygnięcie Rady Gminy Kwilcz o sposobie rozpatrzenia uwag wniesionych do projektu planu;
- 3) załącznik nr 3 – stanowiący rozstrzygnięcie Rady Gminy Kwilcz o sposobie realizacji zapisanych w planie, inwestycji z zakresu infrastruktury technicznej, które należą do zadań własnych gminy, oraz zasadach ich finansowania, zgodnie z przepisami o finansach publicznych;
- 4) załącznik nr 4 – zawierający zbiór danych przestrzennych.

**§ 2.** Ilekroć w dalszych przepisach niniejszej uchwały jest mowa o:

- 1) planie – należy przez to rozumieć plan, o którym mowa w § 1 niniejszej uchwały;
- 2) uchwale – należy przez to rozumieć niniejszą uchwałę Rady Gminy Kwilcz, o ile z treści przepisu nie wynika inaczej;
- 3) rysunku planu – należy przez to rozumieć załącznik nr 1 do niniejszej uchwały;
- 4) terenie – należy przez to rozumieć obszar o określonym rodzaju przeznaczenia podstawowego, wyznaczony na rysunku planu liniami rozgraniczającymi;
- 5) pasie ochronnym – należy przez to rozumieć pas terenu w granicach którego, ze względu na ochronę oznaczonych dóbr, wydobywanie kopalin nie może być prowadzone albo może być dozwolone tylko w sposób zapewniający ochronę tych dóbr, zgodnie z przepisami odrębnymi;
- 6) przepisach odrębnych – należy przez to rozumieć przepisy ustaw z aktami wykonawczymi oraz ograniczenia w dysponowaniu terenem, wynikające z prawomocnych decyzji administracyjnych;

7) przepisach szczególnych – należy przez to rozumieć obowiązujące normy.

**§ 3. 1.** W zakresie przeznaczenia terenów oraz linii rozgraniczających tereny o różnym przeznaczeniu lub różnych zasadach zagospodarowania ustala się:

- 1) teren eksploatacji złoża kruszywa naturalnego, oznaczony na rysunku planu symbolem PG,
- 2) tereny pasów ochronnych, oznaczone na rysunku planu symbolami 1PO, 2PO.

2. Następujące oznaczenia graficzne na rysunku planu są obowiązującymi ustaleniami planu:

- 1) granica obszaru objętego planem;
- 2) linie rozgraniczające tereny o różnym przeznaczeniu lub różnych zasadach zagospodarowania;
- 3) przeznaczenie terenów oznaczone symbolami graficznymi i liczbowo-literowymi.

**§ 4.** W zakresie zasad ochrony i kształtowania ładu przestrzennego ustala się zachowanie zasad określonych w niniejszej uchwale, w szczególności ustaleń § 10.

**§ 5.** W zakresie zasad ochrony środowiska, przyrody i krajobrazu kulturowego:

1) zakazuje się:

- a) zanieczyszczenia powierzchni ziemi oraz wód powierzchniowych, podziemnych i głównych zbiorników wód podziemnych, przez niewłaściwe gromadzenie odpadów i odprowadzanie ścieków, a także innych działań pogarszających stan środowiska;
- b) przekroczenia standardów jakości środowiska określonych przepisami odrębnymi, poza terenem do którego inwestor posiada tytuł prawny

2) nakazuje się:

- a) wyposażenie terenu w miejsca i pojemniki do tymczasowego, selektywnego gromadzenia odpadów i dalsze zagospodarowanie odpadów, zgodnie z przepisami odrębnymi obowiązującym w tym zakresie;
- b) zabezpieczenie wyrobiska przed niekorzystnym użytkowaniem, w szczególności przed zaśmiecaniem i wylewaniem nieczystości;
- c) gromadzenie zdejmowanego nadkładu w granicach obszaru górniczego oraz nakaz jego użycia do rekultywacji terenu;

3) dopuszcza się:

- a) wykorzystanie do celów rekultywacji mas ziemnych przywożonych spoza obszaru eksploatacji, zgodnie z przepisami odrębnymi.

**§ 6.** W zakresie zasad kształtowania krajobrazu nie podejmuje się ustaleń.

**§ 7.** W zakresie zasad ochrony dziedzictwa kulturowego i zabytków, w tym krajobrazów kulturowych oraz dóbr kultury współczesnej nie podejmuje się ustaleń.

**§ 8.** W zakresie wymagań wynikających z potrzeb kształtowania przestrzeni publicznych nie podejmuje się ustaleń.

**§ 9.** Nie podejmuje się ustaleń w zakresie zasad kształtowania zabudowy oraz wskaźników zagospodarowania terenu, maksymalnej i minimalnej intensywności zabudowy jako wskaźnika powierzchni całkowitej zabudowy w odniesieniu do powierzchni działki budowlanej, minimalnego udziału procentowego powierzchni biologicznie czynnej w odniesieniu do powierzchni działki budowlanej, maksymalnej wysokości zabudowy, minimalnej liczby miejsc do parkowania i sposób ich realizacji oraz linii zabudowy i gabarytów obiektów, z uwagi na przeznaczenie terenu na cele powierzchniowej eksploatacji kruszywa naturalnego.

**§ 10.** W zakresie granic i sposobów zagospodarowania terenów lub obiektów podlegających ochronie, ustalonych na podstawie odrębnych przepisów, w tym terenów górniczych, a także narażonych na niebezpieczeństwo powodzi oraz zagrożonych osuwaniem się mas ziemnych:

1) nakazuje się:

- a) ochronę granic terenów będących przedmiotem odrębnej własności, poprzez wyznaczenie pasów ochronnych 1PO, 2PO przy zachowaniu ustaleń §12;

- b) eksploatację złoża kruszywa naturalnego z terenu PG przy zachowaniu warunków koncesji, przepisów szczególnych i ustaleń niniejszej uchwały;
  - c) prowadzenie eksploatacji przy zachowaniu warunków bezpieczeństwa, szczególnie w odniesieniu do zboczy wyrobiska, które należy formować przy uwzględnianiu kąta stoku naturalnego;
  - d) zachowanie przepisów dotyczących bhp i ochrony pożarowej określonych w przepisach odrębnych, podczas eksploatacji kruszywa naturalnego ze złoża;
  - e) sukcesywne zdejmowanie nadkładu, podczas eksploatacji złoża, który należy gromadzić na tymczasowych zwałowiskach zlokalizowanych w granicach obszaru górniczego;
  - f) rolny kierunek rekultywacji po zakończeniu eksploatacji złoża;
  - g) prowadzenie sukcesywnej rekultywacji z wykorzystaniem do celów rekultywacji, w pierwszej kolejności, zwałowisk nadkładu zgromadzonego na obszarze górniczym, przy czym należy zachować bezpieczeństwo zboczy oraz uwzględnić kąt stoku naturalnego;
  - h) prowadzenie gospodarki bezodpadowej w odniesieniu do przemieszczanych mas ziemnych podczas eksploatacji złoża kruszywa naturalnego;
  - i) zagospodarowanie w całości nadkładu do rekultywacji terenu poeksploatacyjnego;
- 2) dopuszcza się:
- a) wykorzystanie do celów rekultywacji gruntów przywożonych spoza obszaru eksploatacji, przy zachowaniu obowiązujących w tym zakresie przepisów odrębnych;
  - b) zorganizowanie, w ramach terenu PG tymczasowych miejsc zaplecza socjalnego i technicznego, zakładu do przerobu kruszywa wraz z niezbędną infrastrukturą, komunikacji wewnętrznej i miejsc postojowych;
  - c) przemieszczanie wraz z postępem prac eksploatacyjnych, miejsc zaplecza socjalnego i technicznego wraz z niezbędną infrastrukturą, zgodnie z projektem zagospodarowania złoża kruszywa naturalnego.

**§ 11.** W zakresie szczegółowych zasad i warunków scalania i podziału nieruchomości objętych planem nie podejmuje się ustaleń.

**§ 12.** W zakresie szczególnych warunków zagospodarowania terenów oraz ograniczeń w ich użytkowaniu, w tym zakazu zabudowy:

- 1) nakazuje się:
- a) wyznaczenie pasa ochronnego 1PO o szerokości 10,0 m oraz pasa ochronnego 2PO o szerokości 6,0 m, o których mowa w §3 ust.1 pkt. 2, wokół terenu PG, przy granicach działek sąsiednich, będących przedmiotem odrębnej własności nie objętych opracowaniem planu oraz przy granicach dróg publicznych, zgodnie z rysunkiem planu;
  - b) oznakowanie terenu eksploatacji złoża kruszywa naturalnego PG, zgodnie z obowiązującymi przepisami odrębnymi;
- 2) zakazuje się:
- a) eksploatacji kruszywa naturalnego w granicach pasów ochronnych 1PO, 2PO wyznaczonych liniami rozgraniczającymi.

**§ 13.** W zakresie zasad modernizacji, rozbudowy i budowy systemów komunikacji:

- 1) nakazuje się obsługę komunikacyjną terenów poprzez wewnętrzny układ komunikacyjny połączony z drogami publicznymi, znajdującymi się poza granicami obszaru objętego planem;
- 2) dopuszcza się tymczasowe, częściowe lub całkowite utwardzenie wewnętrznego układu komunikacyjnego na terenie eksploatacji kruszywa naturalnego.

**§ 14.** W zakresie zasad modernizacji, rozbudowy i budowy systemów infrastruktury technicznej ustala się:

- 1) w zakresie urządzeń elektroenergetycznych oraz zasilania w energię elektryczną – z istniejących sieci i urządzeń elektroenergetycznych, znajdujących się poza granicami opracowania planu dopuszcza się usytuowanie konsumenckiej stacji transformatorowej, kontenerowej lub słupowej w granicach terenu eksploatacji złoża kruszywa naturalnego, zgodnie z przepisami odrębnymi;

2) realizację innych elementów uzbrojenia na warunkach określonych w przepisach odrębnych.

**§ 15.** Nie ustala się sposobu i terminu tymczasowego zagospodarowania, urządzania i użytkowania terenów.

**§ 16.** Ustala się stawkę procentową, służącą naliczeniu jednorazowej opłaty od wzrostu wartości nieruchomości, o której mowa w art. 36 ust. 4 ustawy o planowaniu i zagospodarowaniu przestrzennym, w wysokości:

- 1) teren PG – 30%,
- 2) tereny 1PO, 2PO – 30%,



**§ 17.** Wykonanie uchwały powierza się Wójtowi Gminy Kwilcz.

**§ 18.** Uchwała wchodzi w życie po upływie 14 dni od dnia ogłoszenia w Dzienniku Urzędowym Województwa Wielkopolskiego.

Przewodniczący Rady Gminy  
(-) Grzegorz Korpik



**MIEJSCOWY PLAN ZAGOSPODAROWANIA PRZESTRZENNEGO  
DLA DZIAŁKI NR 225 OBRĘB PRUSIM, GMINA KWILCZ**

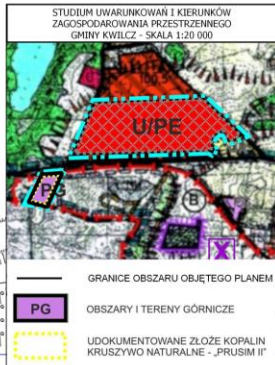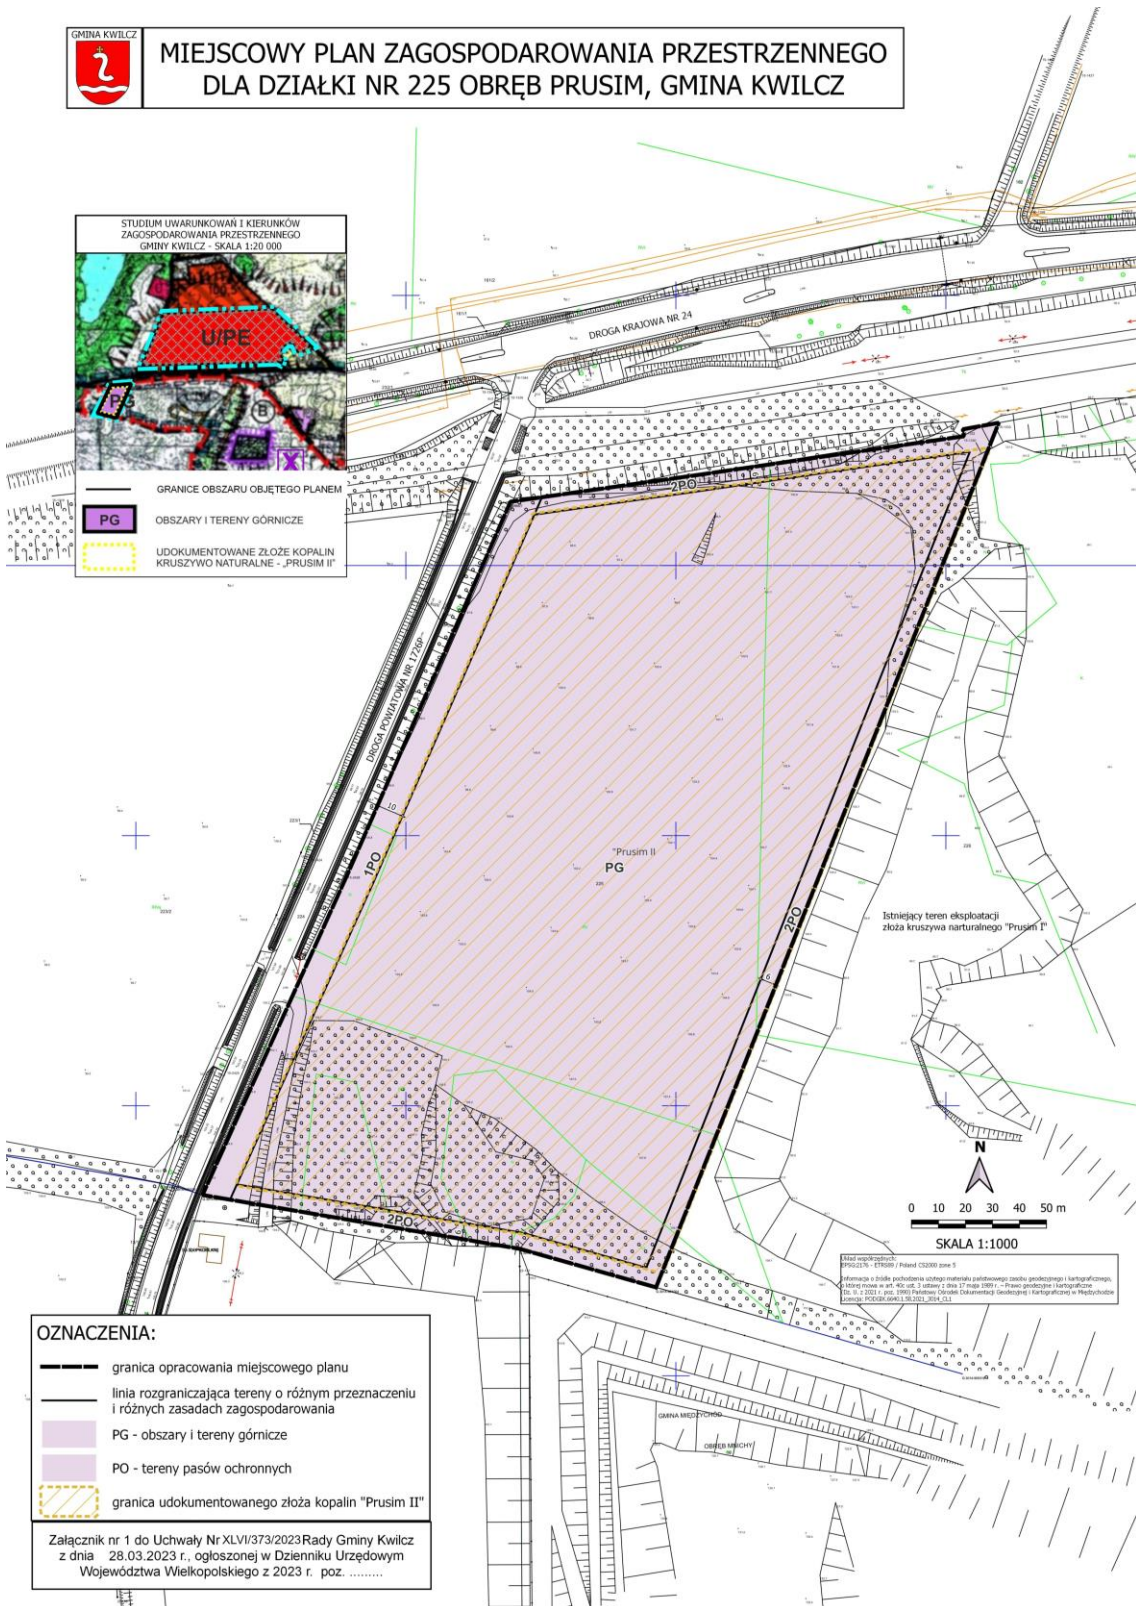

- OZNACZENIA:**
- granicą opracowania miejscowego planu
  - linią rozgraniczającą tereny o różnym przeznaczeniu i różnych zasadach zagospodarowania
  - PG - obszary i tereny górnicze
  - PO - tereny pasów ochronnych
  - granicą udokumentowanego złoża kopalin "Prusim II"
- Załącznik nr 1 do Uchwały Nr XLVI/373/2023 Rady Gminy Kwilcz z dnia 28.03.2023 r., ogłoszonej w Dzienniku Urzędowym Województwa Wielkopolskiego z 2023 r. poz. ....

MAK map/Projekt  
SP02276 - ET0309 / Poland 1:2000 zona 5  
Planowana 3D-Modeli powstanie wdrożony materiał planowanego złoże podziemny i kopalni kruszywa.  
© 2023 r. w. 1:2000 w. 1:2000 - 3. wydanie z dnia 17 maja 2023 r. - Prace geodetyzacji i kartograficzne  
Dokumentacja techniczna (dokumentacja techniczna) - Kartograficzne w Państwowym  
Biurze Geodezyjnym i Kartograficznym (GUGK) 16-0113-2014-013

Załącznik Nr 2 do uchwały Nr XLVI/373/2023  
Rady Gminy Kwilcz  
z dnia 28 marca 2023 r.

### **rozstrzygnięcie Rady Gminy Kwilcz o sposobie rozpatrzenia uwag wniesionych do projektu planu**

Na podstawie art. 20 ust. 1 ustawy z dnia 27 marca 2003 r. o planowaniu i zagospodarowaniu przestrzennym (j.t. Dz. U. z 2022 r. poz. 503 ze zm.), Rada Gminy Kwilcz, rozstrzyga co następuje:

Przedmiotowy projekt planu oraz prognoza oddziaływania na środowisko do niniejszego planu, zgodnie z art. 17 ust. 9 ustawy o planowaniu i zagospodarowaniu przestrzennym z dnia 27 marca 2003r. (j.t. Dz. U. z 2022 r. poz. 503 ze zm.) oraz art. 39 ust. 2 i art. 41 ustawy z dnia 3 października 2008r. o udostępnianiu informacji o środowisku i jego ochronie, udziale społeczeństwa w ochronie środowiska oraz o ocenach oddziaływania na środowisko (j.t. Dz.U z 2022 r. poz. 1029 z późn. zm.), został wyłożony do publicznego wglądu w terminie od 02 lutego 2023r. do 24 lutego 2023r. W dniu 17 lutego 2023r. odbyła się dyskusja publiczna nad rozwiązaniami przyjętymi w projekcie planu zagospodarowania.

Zgodnie z ustawą z dnia 27 marca 2003 r. o planowaniu i zagospodarowaniu przestrzennym oraz ustawą z dnia 3 października 2008 r. o udostępnianiu informacji o środowisku i jego ochronie, udziale społeczeństwa w ochronie środowiska oraz o ocenach oddziaływania na środowisko, uwagi były przyjmowane do dnia 10 marca 2023r.

W ustawowym terminie 14 dni, po zakończeniu wyłożenia planu i prognozy oddziaływania na środowisko do publicznego wglądu, nie wniesiono uwag do projektu planu oraz prognozy, w związku z czym Rada Gminy Kwilcz nie podejmuje rozstrzygnięcia o sposobie rozpatrzenia wniesionych uwag, o których mowa w art. 20 ust. 1 ww. ustawy.

Załącznik Nr 3 do uchwały Nr XLVI/373/2023  
Rady Gminy Kwilcz  
z dnia 28 marca 2023 r.

**Rozstrzygnięcie Rady Gminy Kwilcz o sposobie realizacji zapisanych w planie, inwestycji z zakresu infrastruktury technicznej, które należą do zadań własnych gminy, oraz zasadach ich finansowania, zgodnie z przepisami o finansach publicznych**

Na podstawie art. 20 ustawy z dnia 27 marca 2003 r. o planowaniu i zagospodarowaniu przestrzennym (Dz. U. z 2022 r. poz. 503 ze zm.) Rada Gminy Kwilcz rozstrzyga, co następuje: W związku z ustaleniami miejscowego planu zagospodarowania przestrzennego dla działki nr 225 obręb Prusim, gmina Kwilcz, inwestycje z zakresu infrastruktury technicznej nie zostały zaliczone do zadań własnych gminy, w związku z czym nie rozstrzyga się o sposobie ich realizacji oraz zasadach finansowania.

Załącznik Nr 4 do uchwały Nr XLVI/373/2023

Rady Gminy Kwilcz

z dnia 28 marca 2023 r.

Zalacznik4.xml

**Dane przestrzenne, o których mowa w art. 67a ust. 3 i 5 ustawy z dnia 27 marca 2003 r. o planowaniu i zagospodarowaniu przestrzennym (j.t. Dz.U. z 2020 r. poz. 293 z późn. zm.) ujawnione zostaną po kliknięciu w ikonę**