



DZIENNIK URZĘDOWY

WOJEWÓDZTWA WIELKOPOLSKIEGO

Poznań, dnia 12 kwietnia 2023 r.

Poz. 3570

UCHWAŁA NR XLIV/367/2023 RADY GMINY SIEROSZEWICE

z dnia 27 marca 2023 r.

w sprawie zaliczenia drogi do kategorii dróg gminnych oraz ustalenia jej przebiegu

Na podstawie art. 18 ust. 2 pkt 15 ustawy z dnia 8 marca 1990 r. o samorządzie gminnym (t.j. Dz. U. z 2023 r., poz. 40) oraz art. 7 ustawy z dnia 21 marca 1985 r. o drogach publicznych (t.j. Dz. U. z 2022 r., poz. 1693 ze zm.), po uzyskaniu opinii Zarządu Powiatu Ostrowskiego, Rada Gminy Sieroszewice uchwala, co następuje:

§ 1. Działkę oznaczoną w ewidencji gruntów nr 515/2, obręb nr 0011 Sieroszewice, gm. Sieroszewice, zalicza się do kategorii dróg gminnych.

§ 2. Szczegółowe położenie i przebieg drogi wymienionej w §1 jest oznaczone na mapie stanowiącej załącznik do niniejszej uchwały.

§ 3. Wykonanie uchwały powierza się Wójtowi Gminy Sieroszewice.


§ 4. Uchwała wchodzi w życie po upływie 14 dni od dnia ogłoszenia w Dzienniku Urzędowym Województwa Wielkopolskiego.

Przewodniczący
Rady Gminy Sieroszewice
(-) Rafał Bartnik



skala 1 : 1000

Załącznik do uchwały
nr XLIV/367/2023
Rady Gminy Sieroszewice
z dnia 27 marca 2023 roku

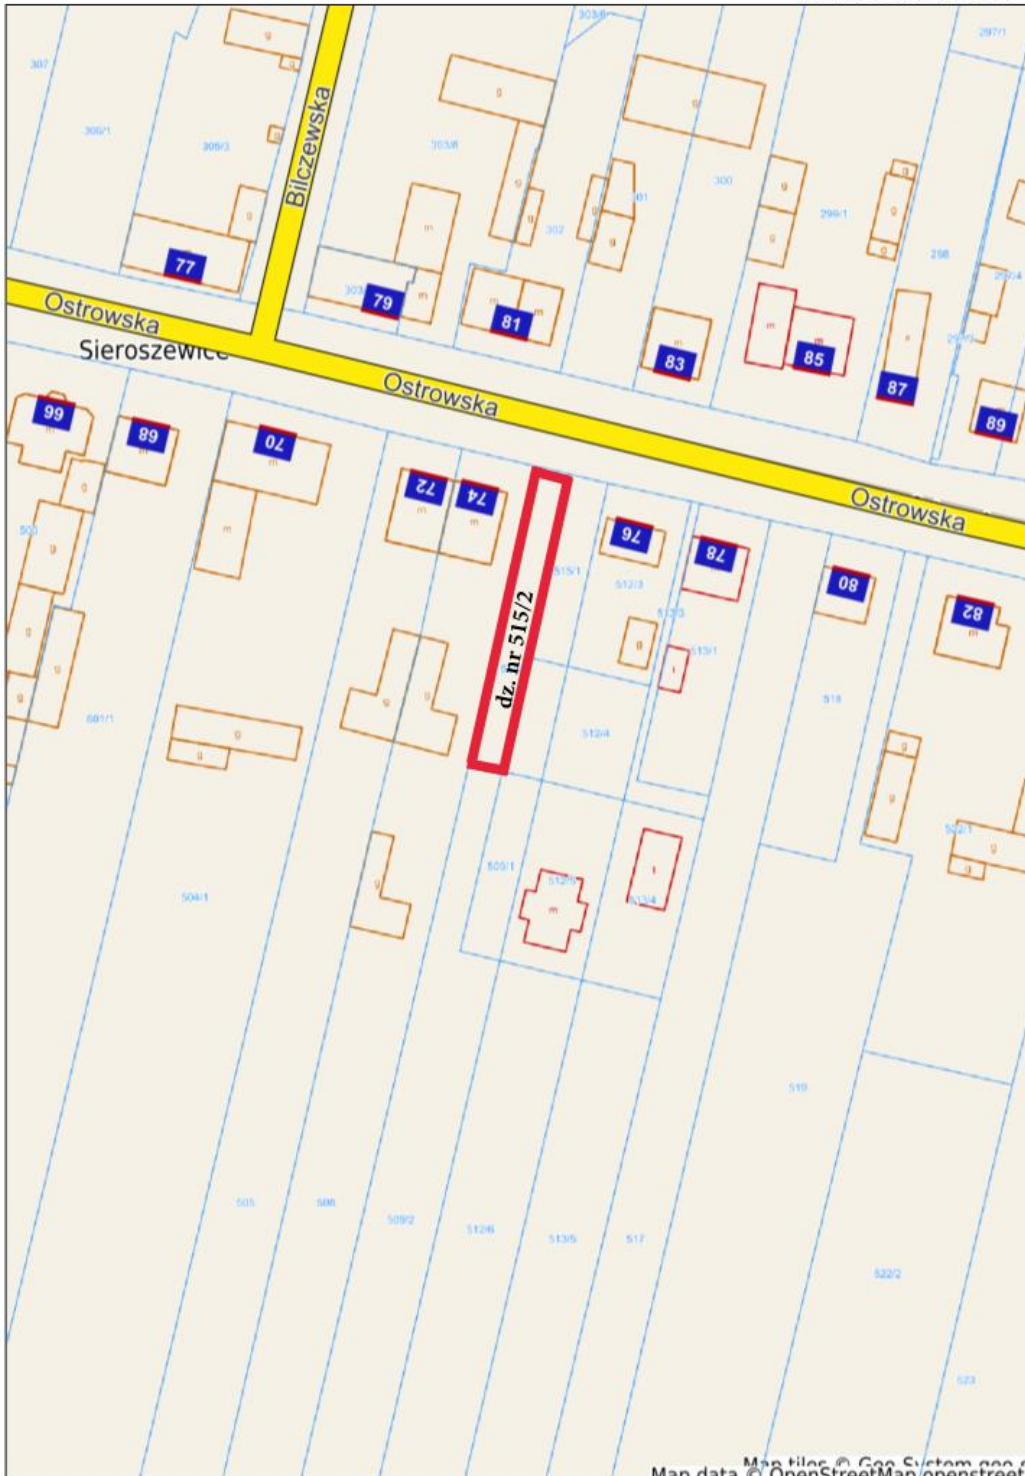

Map tiles © Geo System 2006
Map data © OpenStreetMap/openstreetmap