



DZIENNIK URZĘDOWY

WOJEWÓDZTWA WIELKOPOLSKIEGO

Poznań, dnia 15 czerwca 2023 r.

Poz. 6122

UCHWAŁA NR LXIV/378/2023 RADY GMINY CEKÓW-KOLONIA

z dnia 24 maja 2023 r.

w sprawie miejscowego planu zagospodarowania przestrzennego Gminy Ceków – Kolonia dla wybranych terenów w obrębie ewidencyjnym Kamień.

Na podstawie art. 20 ust. 1 ustawy z dnia 27 marca 2003 r. o planowaniu i zagospodarowaniu przestrzennym (t.j. Dz. U. z 2022 r. poz. 503 z późn. zm.) oraz art. 18 ust. 2 pkt 5 ustawy z dnia 8 marca 1990 r. o samorządzie gminnym (t.j. Dz. U. z 2023 r. poz. 40 z późn. zm.), Rada Gminy Ceków-Kolonia uchwala, co następuje:

Rozdział 1. Przepisy ogólne

§ 1. W związku z uchwałą Nr XLI/242/2021 Rady Gminy Ceków-Kolonia z dnia 10 listopada 2021 r. w sprawie przystąpienia do sporządzenia miejscowego planu zagospodarowania przestrzennego Gminy Ceków-Kolonia dla wybranych terenów w obrębie ewidencyjnym Kamień oraz po stwierdzeniu, że poniższe ustalenia nie naruszają ustaleń studium uwarunkowań i kierunków zagospodarowania przestrzennego gminy Ceków – Kolonia uchwalonego uchwałą nr LVII/278/2018 Rady Gminy Ceków - Kolonia z dnia 28 marca 2018 r., zmienionego uchwałą nr LII/311/2022 Rady Gminy Ceków-Kolonia z dnia 28 września 2022 r., uchwala się miejscowy plan zagospodarowania przestrzennego Gminy Ceków – Kolonia dla wybranych terenów w obrębie ewidencyjnym Kamień, zwany dalej planem.

2. Integralnymi częściami uchwały są:

- 1) rysunek planu zatytułowany „Miejscowy plan zagospodarowania przestrzennego Gminy Ceków – Kolonia dla wybranych terenów w obrębie ewidencyjnym Kamień” opracowany w skali 1:1000, stanowiący załącznik nr 1 do uchwały;
- 2) rozstrzygnięcie o sposobie rozpatrzenia uwag wniesionych do projektu planu, stanowiące załącznik nr 2 do uchwały;
- 3) rozstrzygnięcie o sposobie realizacji zapisanych w planie inwestycji z zakresu infrastruktury technicznej należących do zadań własnych gminy oraz zasadach ich finansowania, zgodnie z przepisami o finansach publicznych, stanowiące załącznik nr 3 do uchwały;
- 4) dokument elektroniczny zawierający dane przestrzenne, stanowiący załącznik nr 4 do uchwały.

3. Granice obszaru objętego planem określone zostały na rysunku planu.

§ 2. Ilekroć w uchwale występuje termin:

- 1) **linia rozgraniczająca** – należy przez to rozumieć linię rozgraniczającą tereny o różnym przeznaczeniu lub różnych zasadach zagospodarowania;
- 2) **powierzchnia zabudowy** – należy przez to rozumieć sumę powierzchni wyznaczonych przez rzuty pionowe zewnętrznych krawędzi budynków na działce, na powierzchnię tej działki;

- 3) **powierzchnia całkowitej zabudowy** – należy przez to rozumieć sumę powierzchni całkowitych wszystkich kondygnacji, w tym piwnic, poddaszy, mierzonych po obrysie zewnętrznym ścian wszystkich budynków zlokalizowanych na działce budowlanej, z uwzględnieniem tynków, okładzin i balustrad;
- 4) **nieprzekraczalna linia zabudowy** – należy przez to rozumieć linię, w której może być umieszczona ściana frontowa projektowanego budynku, za wyjątkiem takich elementów architektonicznych budynku jak: balkon, wykusz, schody, taras, gzyms, okap dachu, rynna, wiatrołap oraz innych detali wystroju architektonicznego budynku wysuniętych poza tę linię nie więcej niż 2,0 m;
- 5) **szerokość frontu działki** – należy przez to rozumieć szerokość frontową działki mierzoną od strony drogi publicznej lub wewnętrznej;
- 6) **dachu płaskim** – należy przez to rozumieć, dach o nachyleniu połaci dachowych nie przekraczających 12°;

§ 3. Ustaleniami planu na rysunku planu są:

- 1) granice obszaru objętego planem;
- 2) linie rozgraniczające tereny o różnym przeznaczeniu lub różnych zasadach zagospodarowania;
- 3) nieprzekraczalne linie zabudowy;
- 4) przeznaczenie terenu;

§ 4. Przeznaczenie terenów, o których mowa w §3 oznaczono na rysunku planu symbolami:

- 1) **MN** – tereny zabudowy mieszkaniowej jednorodzinnej;
- 2) **US** – teren usług sportu i rekreacji;
- 3) **ZK** – teren zieleni krajobrazowej;
- 4) **KDD** – teren drogi publicznej – dojazdowej;
- 5) **KDW** – tereny dróg wewnętrznych.

Rozdział 2.

Ustalenia dotyczące całego obszaru planu

§ 5. W zakresie zasad ochrony i kształtowania ład przestrzennego ustala się:

- 1) zabudowę należy lokalizować zgodnie z nieprzekraczalnymi liniami zabudowy określonymi na rysunku planu;
- 2) dopuszcza się lokalizację nowych obiektów infrastruktury technicznej, o wysokości nie wyższej niż 5,0 m, poza nieprzekraczalnymi liniami zabudowy;
- 3) dla istniejących budynków o dachach posiadających geometrię inną niż wskazana w ustaleniach planu – dopuszcza się jej zachowanie przy rozbudowie głównej bryły budynku;
- 4) wysokości ustalone w Rozdziale 3 dotyczą kondygnacji nadziemnych;
- 5) dopuszczenie lokalizacji garaży wbudowanych lub przybudowanych do głównej bryły budynku.
- 6) zakaz lokalizacji obiektów i budynków tymczasowych (z wyjątkiem obiektów zaplecza budów na czas ich realizacji) oraz garaży blaszanych.

§ 6. W zakresie zasad ochrony środowiska, przyrody i krajobrazu ustala się:

- 1) zakaz lokalizacji przedsięwzięć mogących zawsze znacząco oddziaływać na środowisko, za wyjątkiem lokalizacji inwestycji celu publicznego;
- 2) dopuszczalne poziomy hałasu w środowisku, stosownie do przepisów odrębnych:
 - a) dla terenów zabudowy mieszkaniowej jednorodzinnej (MN) objętych opracowaniem planu należy zachować dopuszczalne poziomy hałasu w środowisku wynikające z przepisów odrębnych jak dla terenów zabudowy mieszkaniowej jednorodzinnej
 - b) dla terenów usług sportu i rekreacji (US) jak dla terenów rekreacyjno-wypoczynkowych,

- c) w przypadku wystąpienia przekroczenia akustycznych standardów jakości środowiska na terenach wymagających ochrony akustycznej należy zastosować środki techniczne, technologiczne lub organizacyjne zmniejszające poziom hałasu, co najmniej do poziomów dopuszczalnych;
- 3) nakaz prowadzenia gospodarki odpadami zgodnie z obowiązującym w gminie Ceków-Kolonia systemem planowej gospodarki odpadami, z uwzględnieniem segregacji odpadów oraz zgodnie z obowiązującymi przepisami o odpadach;
- 4) nakaz zagospodarowania zbędnych mas ziemnych powstających w czasie realizacji inwestycji zgodnie z przepisami odrębnymi;
- 5) w zakresie zaopatrzenia w energię ciepłą:
 - a) energię ciepłą należy pozyskiwać przy zastosowaniu indywidualnych sposobów ogrzewania, z przyjaznych dla środowiska źródeł, w szczególności przy zastosowaniu paliw charakteryzujących się niskimi wskaźnikami emisji,
 - b) dopuszcza się wykorzystywanie instalacji odnawialnych źródeł energii, zgodnie z przepisami odrębnymi.
- 6) teren objęty planem w całości położony jest w granicach Obszaru Chronionego Krajobrazu „Dolina rzeki Swędrni w okolicach Kalisza” utworzonego Rozporządzeniem Nr 68 Wojewody Kaliskiego z dnia 20 grudnia 1991 r. w sprawie ustalenia obszaru krajobrazu chronionego "Dolina rzeki Swędrni w okolicach Kalisza" na terenie województwa kaliskiego i zasad korzystania z tego obszaru, który jako formy ochrony przyrody podlegają rygorom i ograniczeniom wynikającym z przepisów odrębnych oraz ustaleniom § 11.

§ 7. W zakresie zasad kształtowania krajobrazu ustala się:

- 1) zakaz lokalizacji miejsc postojowych, dojazdów i dojazdów na terenach przewidzianych pod powierzchnię biologicznie czynną w obrębie poszczególnych działek budowlanych;
- 2) zagospodarowanie zieleni powierzchni biologicznie czynnej dla poszczególnych terenów w taki sposób, aby zminimalizować negatywne oddziaływanie pochodzące z tych obszarów oraz poprawić walory krajobrazowe
- 3) zagospodarowanie zieleni wszystkich wolnych od utwardzenia fragmentów terenów.

§ 8. W zakresie zasad ochrony dziedzictwa kulturowego i zabytków w tym krajobrazów kulturowych, oraz dóbr kultury współczesnej: nie ustala się zasad ochrony dziedzictwa kulturowego i zabytków w tym krajobrazów kulturowych, oraz dóbr kultury współczesnej ustala się: na obszarze planu występuje zewidencjonowane stanowisko archeologiczne nr obszaru AZP 65-40 nr stanowiska 33, dla którego ustala się ochronę konserwatorską zgodnie z przepisami odrębnymi, w szczególności należy spełnić wymagania określone w art. 31 ust. 1a ustawy z dnia 23 lipca 2003 r. o ochronie zabytków i opiece nad zabytkami (t.j. Dz. U. z 2022 r. poz. 840);

§ 9. Nie podejmuje się ustaleń w zakresie wymagań wynikających z potrzeb kształtowania przestrzeni publicznych ze względu na fakt, że na terenie objętym planem nie występują przestrzenie publiczne w rozumieniu przepisów o planowaniu i zagospodarowaniu przestrzennym.

§ 10. W zakresie zasad kształtowania zabudowy oraz wskaźników zagospodarowania terenu ustala się:

- 1) szczegółowe parametry zabudowy, w tym linie zabudowy, gabaryty obiektów i wskaźniki intensywności zabudowy określa się odpowiednio w Rozdziale 3 oraz na rysunkach planu;
- 2) podane w niniejszej uchwale minimalne wielkości działek budowlanych oraz ich szerokości nie dotyczą działek gruntu wydzielanych na cele: lokalizowania obiektów budowlanych infrastruktury technicznej, dojazdów i dojazdów oraz działek wydzielanych w celu regulacji granic pomiędzy sąsiednimi nieruchomościami;
- 3) dopuszczenie łączenia działek gruntu, w szczególności, gdy istniejąca lub projektowana działka budowlana składa się z kilku działek gruntu, pod warunkiem spełnienia parametrów określonych w Rozdziale 3;
- 4) dopuszczenie wydzielenia działek pod lokalizację urządzeń i obiektów infrastruktury technicznej.

§ 11. W zakresie ustaleń dotyczących granic i sposobów zagospodarowania terenów lub obiektów podlegających ochronie, ustalonych na podstawie odrębnych przepisów, w tym terenów górniczych, a także obszarów szczególnego zagrożenia powodzią, obszarów osuwania się mas ziemnych, krajobrazów priorytetowych określonych w audycie krajobrazowym oraz w planach zagospodarowania przestrzennego: ze względu na położenie terenu objętego planem w granicach „Obszaru Chronionego Krajobrazu „Dolina rzeki Śwędry w okolicach Kalisza” obowiązują następujące ustalenia:

- a) zakaz wznoszenia obiektów, instalowania urządzeń powodujących negatywne oddziaływanie na środowisko i krajobraz,
- b) zakaz prowadzenia czynności powodujących wzmożenie procesów erozyjnych,
- c) nakaz ochrony wód powierzchniowych i podziemnych przed zanieczyszczeniami.

§ 12. W zakresie szczegółowych zasad i warunków scalania i podziału nieruchomości objętych planem miejscowym ustala się:

- 1) minimalne szerokości nowo wydzielanych działek:
 - a) dla terenów zabudowy mieszkaniowej jednorodzinnej (MN): 20,0 m,
 - b) dla terenów usług sportu i rekreacji (US): 20,0 m,
 - c) dla terenów dla których plan nie ustala szerokości frontów dopuszcza się dowolną szerokość frontów działek, w zależności od potrzeb;
- 2) ustala się kąt położenia granic działek budowlanych w stosunku do granicy pasa drogowego w przedziale 70° - 110°.

§ 13. W zakresie szczególnych warunków zagospodarowania terenów oraz ograniczenia w ich użytkowaniu, w tym zakazu zabudowy ustala się:

- 1) nakaz zapewnienia właściwych warunków ochrony przeciwpożarowej, zwłaszcza w zakresie zaopatrzenia w wodę, dojazdu pożarowego, lokalizacji obiektów względem siebie oraz możliwości prowadzenia działań ratowniczych, zgodnie z przepisami odrębnymi,
- 2) dla zlokalizowanych na terenie planu linii elektroenergetycznych SN – 15kV następujące ustalenia:
 - a) obowiązek zachowania pasa technologicznego o szerokości po 7,0 m z każdej strony od osi linii;
 - b) do czasu skablowania w pasach technologicznych obowiązuje zakaz lokalizacji zabudowy kubaturowej oraz sadzenia zieleni wysokiej

§ 14. W zakresie zasad modernizacji, rozbudowy i budowy systemów komunikacji i infrastruktury technicznej ustala się:

- 1) obsługę komunikacyjną wszystkich terenów w granicach planu z przyległych dróg publicznych, dróg wewnętrznych zlokalizowanych w granicach oraz poza obszarem planu oraz dojeżdż i dojazdów stosownie do przepisów odrębnych;
- 2) dla nieruchomości mających dostęp do dróg różnych kategorii, obsługa komunikacyjna powinna odbywać się z drogi posiadającej niższą kategorię;
- 3) w obrębie poszczególnych terenów należy zapewnić, odpowiednią liczbę miejsc postojowych oraz garażowych, zaspokajając potrzeby w zakresie parkowania i postoju samochodów z uwzględnieniem warunków technicznych określonych w przepisach odrębnych, jednak nie mniej niż:
 - a) 1 stanowisko dla każdego lokalu mieszkalnego, w granicach nieruchomości, do której inwestor posiada tytuł prawny,
 - b) dla obiektów i lokali usługowych – min. 2 stanowiska na każde rozpoczęte 50,0 m² powierzchni użytkowej,
 - c) należy zapewnić miejsca przeznaczone na parkowanie pojazdów zaopatrzonych w kartę parkingową stosownie do przepisów odrębnych;
- 4) dopuszczenie lokalizacji na obszarze planu urządzeń i obiektów budowlanych infrastruktury technicznej nie związanych z obsługą terenu objętego planem;

- 5) dopuszczenie przebudowy sieci uzbrojenia technicznego, kolidujących z projektowanym zainwestowaniem, na warunkach określonych w przepisach odrębnych;
- 6) w zakresie zaopatrzenia w wodę: powiązanie terenu objętego planem z istniejącym i projektowanym układem sieci wodociągowej, w tym przebudowę, rozbudowę, wymianę, sieci wodociągowej;
- 7) w zakresie odprowadzania i unieszkodliwiania ścieków komunalnych: odprowadzanie ścieków komunalnych docelowo do istniejącej i projektowanej sieci kanalizacji sanitarnej, na warunkach określonych z zarządcą sieci, a w razie braku warunków przyłączenia do sieci, dopuszcza się zastosowanie zbiorników bezodpływowych lub przydomowych oczyszczalni ścieków zgodnie z przepisami odrębnymi;
- 8) w zakresie odprowadzania wód opadowych i roztopowych: odprowadzanie wód opadowych i roztopowych do sieci kanalizacji deszczowej lub na własny teren nieutwardzony, do dołów chłonnych lub zbiorników retencyjnych, z możliwościami funkcji odparowującej i rozsączającej, z uwzględnieniem przepisów odrębnych;
- 9) w zakresie zaopatrzenia w energię elektryczną:
 - a) obsługę poprzez istniejące i projektowane linie kablowe podziemne nn przyłączone do sieci SN poprzez istniejące i projektowane elektroenergetyczne stacje transformatorowe,
 - b) dopuszczenie wykorzystania odnawialnych źródeł energii pozyskanej z urządzeń i obiektów do produkcji energii z odnawialnych źródeł energii, z uwzględnieniem obowiązujących w tym zakresie przepisów;
- 10) w zakresie sieci telekomunikacyjnej – obsługę poprzez istniejące i projektowane sieci telekomunikacyjne z uwzględnieniem przepisów odrębnych;
- 11) dla zaopatrzenia w energię ciepłą dopuszcza się wykorzystanie źródeł grzewczych na paliwo gazowe, płynne i stałe z zastrzeżeniem §6 pkt 5;
- 12) w zakresie sieci systemu melioracji wodnej:
 - a) zachowanie istniejącego systemu melioracji wodnej, a w przypadku konieczności jego naruszenia lub powstania kolizji z planowanymi inwestycjami, należy zastosować rozwiązania zastępcze z uwzględnieniem przepisów odrębnych,
 - b) dopuszczenie realizacji nowych elementów systemów melioracji wodnej, w zależności od potrzeb, zgodnie z przepisami odrębnymi.

§ 15. Nie podejmuje się ustaleń w zakresie ustaleń dotyczących sposobów i terminów tymczasowego zagospodarowania, urządzania i użytkowania terenów ze względu na fakt, że w granicach planu nie występują obszary tymczasowego zagospodarowania i użytkowania.

Rozdział 3.

Ustalenia szczegółowe dotyczące poszczególnych terenów

§ 16. Ustalenia dla terenów oznaczonych na rysunku planu symbolami: 1MN, 2MN, 3MN:

1. Przeznaczenie terenu – tereny zabudowy mieszkaniowej jednorodzinnej;
2. Minimalna powierzchnia nowo wydzielanych działek – 800,0 m²;
3. Warunki zabudowy i sposób zagospodarowania terenu:
 - 1) zabudowę mieszkaniową należy realizować jako wolnostojącą;
 - 2) na jednej działce budowlanej może być zlokalizowany jeden budynek mieszkalny jednorodzinny;
 - 3) dopuszczalne obiekty towarzyszące:
 - a) budynki gospodarczo – garażowe o łącznej powierzchni nie przekraczającej 60,0 m²,
 - b) urządzenia i obiekty budowlane infrastruktury technicznej, obiekty małej architektury, dojścia i dojazdy
 - 4) powierzchnia zabudowy – maksymalnie 25% powierzchni działki budowlanej,
 - 5) intensywność zabudowy jako wskaźnik powierzchni całkowitej zabudowy w odniesieniu do powierzchni działki budowlanej od 0,01 do 0,75,

- 6) minimalna powierzchnia biologicznie czynna – 50% powierzchni działki budowlanej,
 - 7) wysokość zabudowy:
 - a) budynku mieszkalnego: do 2 kondygnacji nadziemnych, jednak nie wyżej niż 9,5 m,
 - b) budynku gospodarczo – garażowego: 1 kondygnacja, jednak nie wyżej niż 6,0 m dla budynków o dachach dwuspadowych lub wielospadowych oraz 4,0 m dla budynków o dachach płaskich lub jednospadowych;
 - 8) geometria dachów:
 - a) dla budynku mieszkalnego: dachy dwuspadowe o połaciach symetrycznych, dachy wielospadowe o połaciach symetrycznych,
 - b) dla budynku gospodarczo – garażowego: dachy płaskie, jednospadowe, dwuspadowe lub wielospadowe;
 - 9) nachylenie połaci dachowych:
 - a) dla dachów dwuspadowych i wielospadowych: 20° – 45° ,
 - b) dla dachów jednospadowych: maks. 30° ;
4. Zasady obsługi w zakresie komunikacji i infrastruktury technicznej – zgodnie z §14.

§ 17. Ustalenia dla terenów oznaczonych na rysunku planu symbolami: 4MN, 5MN, 6MN, 7MN, 8MN, 9MN:

- 1. Przeznaczenie terenu – tereny zabudowy mieszkaniowej jednorodzinnej;
 - 2. Minimalna powierzchnia nowo wydzielanych działek – $750,0 \text{ m}^2$;
 - 3. Warunki zabudowy i sposób zagospodarowania terenu:
 - 1) zabudowę mieszkaniową należy realizować jako bliźniaczą;
 - 2) na jednej działce budowlanej może być zlokalizowany jeden budynek mieszkalny jednorodzinny;
 - 3) dopuszczalne obiekty towarzyszące:
 - a) budynki gospodarczo – garażowe o łącznej powierzchni nie przekraczającej $60,0 \text{ m}^2$,
 - b) urządzenia i obiekty budowlane infrastruktury technicznej, obiekty małej architektury, dojścia i dojazdy;
 - 4) powierzchnia zabudowy – maksymalnie 25% powierzchni działki budowlanej,
 - 5) intensywność zabudowy jako wskaźnik powierzchni całkowitej zabudowy w odniesieniu do powierzchni działki budowlanej od 0,01 do 0,75,
 - 6) minimalna powierzchnia biologicznie czynna – 50% powierzchni działki budowlanej,
 - 7) wysokość zabudowy:
 - a) budynku mieszkalnego: do 2 kondygnacji nadziemnych, jednak nie wyżej niż 8,0 m,
 - b) budynku gospodarczo – garażowego: 1 kondygnacja, jednak nie wyżej niż 4,0 m;
 - 8) geometria dachów:
 - a) dla budynku mieszkalnego: dachy płaskie,
 - b) dla budynku gospodarczo – garażowego: dachy płaskie lub jednospadowe;
 - 9) nachylenie połaci dachowych: dla dachów jednospadowych: maks. 30° ;
4. Zasady obsługi w zakresie komunikacji i infrastruktury technicznej – zgodnie z §14.

§ 18. Ustalenia dla terenów oznaczonych na rysunku planu symbolami: 10MN:

- 1. Przeznaczenie terenu – tereny zabudowy mieszkaniowej jednorodzinnej;
- 2. Minimalna powierzchnia nowo wydzielanych działek – $800,0 \text{ m}^2$;
- 3. Warunki zabudowy i sposób zagospodarowania terenu:

- 1) zabudowę mieszkaniową należy realizować jako wolnostojącą;
- 2) na jednej działce budowlanej może być zlokalizowany jeden budynek mieszkalny jednorodzinny;
- 3) dopuszczalne obiekty towarzyszące:
 - a) budynki gospodarczo – garażowe o łącznej powierzchni nie przekraczającej 60,0 m²,
 - b) urządzenia i obiekty budowlane infrastruktury technicznej, obiekty małej architektury, dojścia i dojazdy
- 4) powierzchnia zabudowy – maksymalnie 25% powierzchni działki budowlanej,
- 5) intensywność zabudowy jako wskaźnik powierzchni całkowitej zabudowy w odniesieniu do powierzchni działki budowlanej od 0,01 do 0,75,
- 6) minimalna powierzchnia biologicznie czynna – 50% powierzchni działki budowlanej,
- 7) wysokość zabudowy:
 - a) budynku mieszkalnego: do 2 kondygnacji nadziemnych, jednak nie wyżej niż 8,0 m,
 - b) budynku gospodarczo – garażowego: 1 kondygnacja, jednak nie wyżej 4,0 m;
- 8) geometria dachów:
 - a) dla budynku mieszkalnego: dachy płaskie,
 - b) dla budynku gospodarczo – garażowego: dachy płaskie lub jednospadowe;
- 9) nachylenie połaci dachowych: dla dachów jednospadowych: maks. 30°;

4. Zasady obsługi w zakresie komunikacji i infrastruktury technicznej – zgodnie z §14.

§ 19. Ustalenia dla terenów oznaczonych na rysunku planu symbolem: US:

1. Przeznaczenie terenu – teren usług sportu i rekreacji;
2. Minimalna powierzchnia nowo wydzielanych działek – 1000,0 m²;
3. Warunki zabudowy i sposób zagospodarowania terenu:
 - 1) dopuszczalne obiekty towarzyszące: urządzenia i obiekty budowlane infrastruktury technicznej, obiekty małej architektury, dojścia i dojazdy,
 - 2) powierzchnia zabudowy – maksymalnie 25% powierzchni działki budowlanej,
 - 3) intensywność zabudowy jako wskaźnik powierzchni całkowitej zabudowy w odniesieniu do powierzchni działki budowlanej od 0,01 do 0,5,
 - 4) minimalna powierzchnia biologicznie czynna – 50% powierzchni działki budowlanej,
 - 5) wysokość zabudowy nie większa niż 10,0 m,
 - 6) geometria dachów: dachy dwuspadowe lub wielospadowe, o nachyleniu połaci dachowych do 45° lub dachy płaskie;
4. Zasady obsługi w zakresie komunikacji i infrastruktury technicznej – zgodnie z §14.

§ 20. Ustalenia dla terenów oznaczonego na rysunku planu symbolem ZK:

1. Przeznaczenie terenu – teren zieleni krajobrazowej;
2. Warunki zabudowy i sposób zagospodarowania terenu:
 - 1) ustala się zakaz lokalizacji budynków,
 - 2) dopuszczalne obiekty towarzyszące – urządzenia i obiekty budowlane infrastruktury technicznej, obiekty małej architektury, ciągi piesze, ciągi rowerowe, dojścia i dojazdy,
 - 3) minimalna powierzchnia biologicznie czynna – 60% powierzchni działki gruntu;
3. zasady obsługi w zakresie komunikacji i infrastruktury technicznej – zgodnie z §14.

§ 21. Ustalenia dla terenu oznaczonego na rysunku planu symbolem KDD:

1. Przeznaczenie terenu – teren drogi publicznej – dojazdowej;
2. Szerokość drogi w liniach rozgraniczających zgodnie z rysunkiem planu;
3. Szerokość, o której mowa w §21 pkt 2 stanowi poszerzenie istniejącej drogi publicznej dojazdowej;
4. W liniach rozgraniczających dróg dopuszcza się lokalizację sieci uzbrojenia technicznego, obiektów i urządzeń infrastruktury technicznej oraz urządzenie zieleni, zgodnie z przepisami odrębnymi.

§ 22. Ustalenia dla terenu oznaczonego na rysunku planu symbolami **1KDW, 2KDW, 3KDW, 4KDW, 5KDW, 6KDW, 7KDW, 8KDW:**

1. Przeznaczenie terenu – tereny dróg wewnętrznych;
2. Szerokość dróg wewnętrznych w liniach rozgraniczających zgodnie z rysunkiem planu;
3. W liniach rozgraniczających dróg wewnętrznych dopuszcza się lokalizację sieci uzbrojenia technicznego, obiektów i urządzeń infrastruktury technicznej oraz urządzenie zieleni, zgodnie z przepisami odrębnymi.


Rozdział 3. **Ustalenia końcowe**

§ 23. Stawka procentowa dla ustalenia opłat z tytułu wzrostu wartości nieruchomości, o której mowa w art. 36 ust. 4 ustawy o planowaniu i zagospodarowaniu przestrzennym wynosi: 30%.

§ 24. Wykonanie uchwały powierza się Wójtowi Gminy Ceków – Kolonia.

§ 25. Uchwała wchodzi w życie po upływie 14 dni od dnia jej ogłoszenia w Dzienniku Urzędowym Województwa Wielkopolskiego.

Przewodniczący Rady Gminy Ceków-Kolonia
(-) Józef Majewski

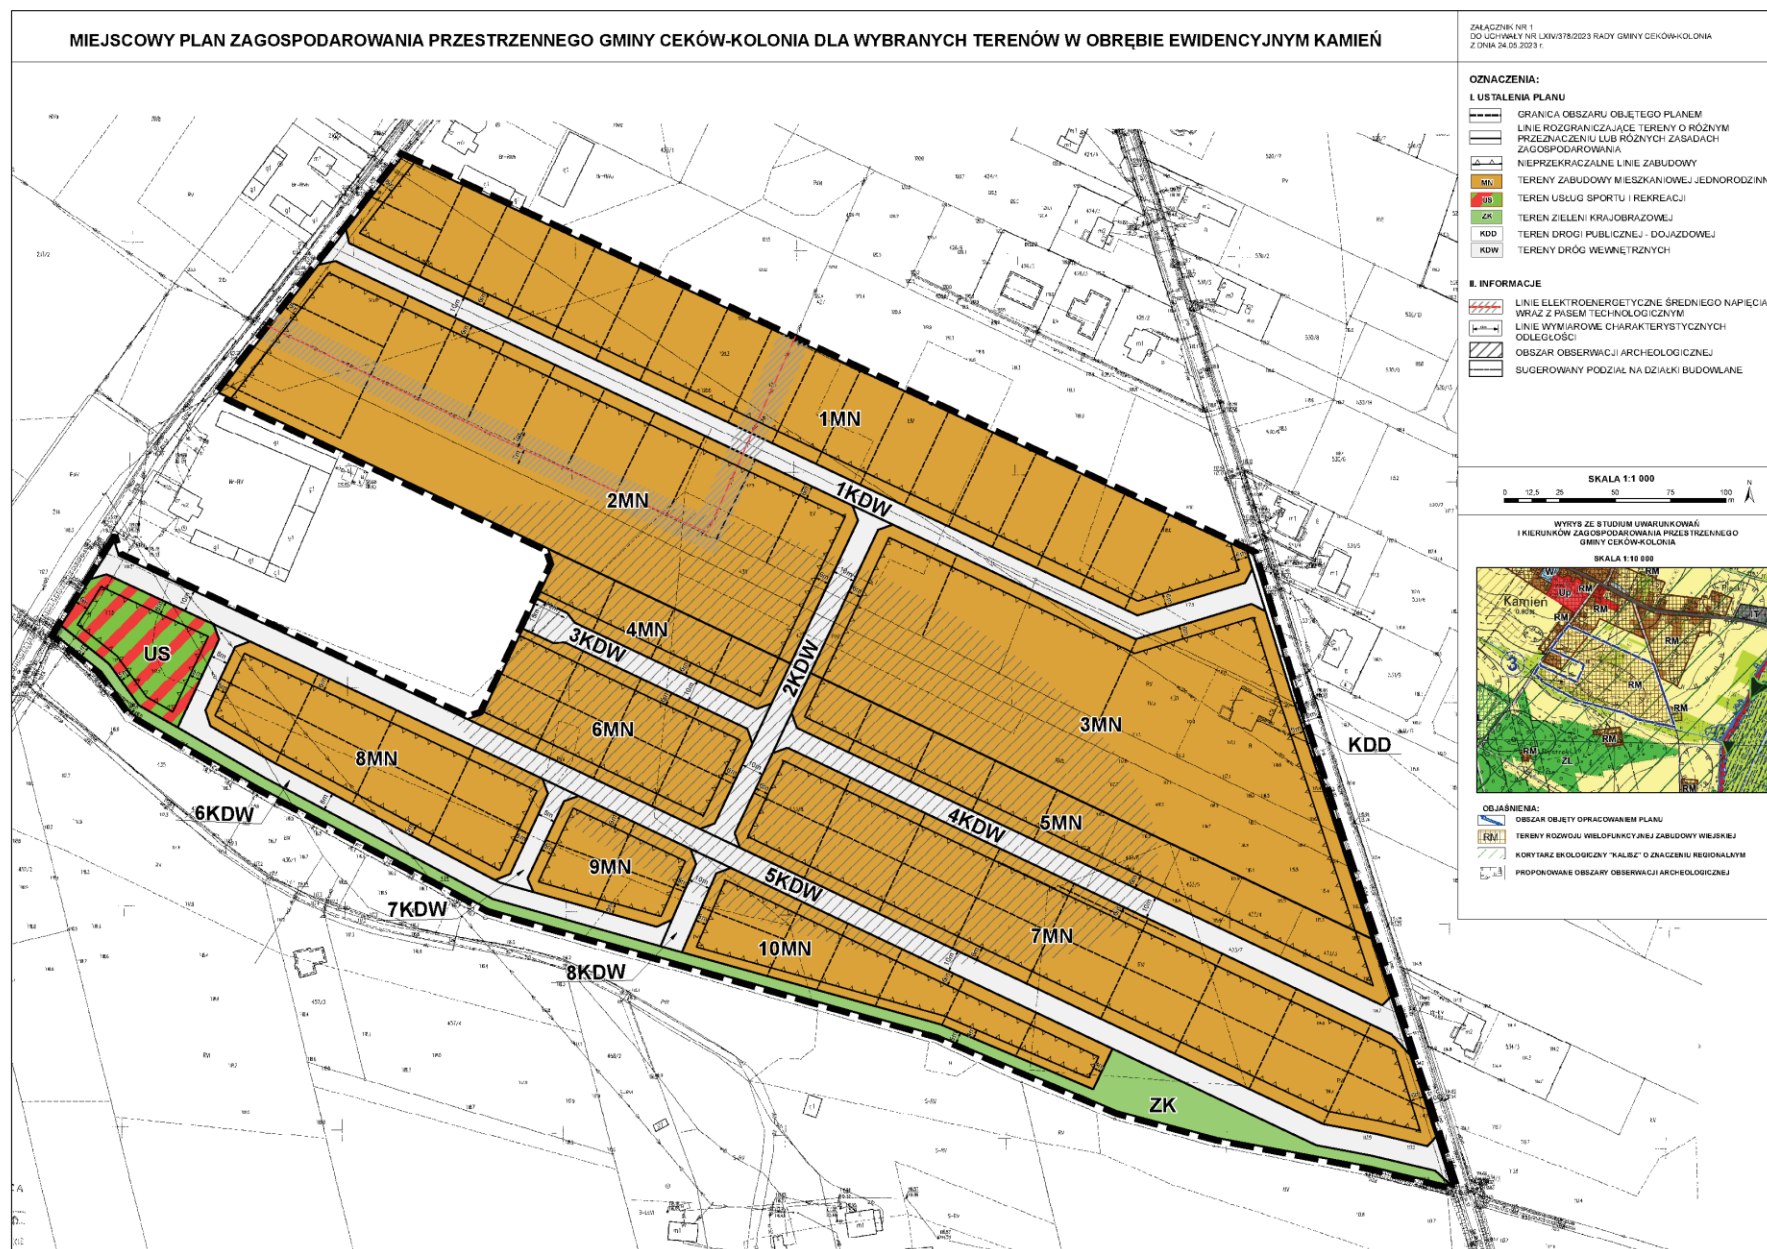

Załącznik Nr 2 do uchwały Nr LXIV/378/2023

Rady Gminy Ceków-Kolonia

z dnia 24 maja 2023 r.

Lista nieuwzględnionych uwag wniesionych do projektu miejscowego planu zagospodarowania przestrzennego Gminy Ceków – Kolonia dla wybranych terenów w obrębie ewidencyjnym Kamień.

Na podstawie art. 20 ust. 1 ustawy z dnia 27 marca 2003 r. o planowaniu i zagospodarowaniu przestrzennym (t.j. Dz. U. z 2022 r. poz. 503 z późn. zm.) Rada Gminy Ceków-Kolonia rozstrzyga, co następuje:

Uwagi nieuwzględnione wniesione do projektu planu wyłożonego do publicznego wglądu w terminie od 27 lutego 2023 r. do 20 marca 2023 r. Termin składania uwag zakończył się 4 kwietnia 2023 r.

Lp.	Data wpływu wniosku	Wnoszący uwagę	Treść uwagi	Oznaczenie nieruchomości, której dotyczy uwaga	Ustalenia projektu planu dla nieruchomości, której dotyczy uwaga	Rozstrzygnięcie Rady Gminy Ceków - Kolonia
- 1 -	- 2 -	- 3 -	- 4 -	- 5 -	- 6 -	- 8 -
1.	26.03.2023 r.	Osoba fizyczna G. P.	Wniosek o obniżenie stawki procentowej dla ustalenia opłat z tytułu wzrostu wartości nieruchomości z 30% do poziomu 1%.	Teren objęty planem	Ustalenia dla całego terenu objętego planem	Uwaga nie została uwzględniona. Stawka procentowa, o której mowa w art. 36 ust. 4 ustawy o planowaniu i zagospodarowaniu przestrzennym, będąca podstawą wyliczenia jednorazowej opłaty z tytułu wzrostu wartości nieruchomości, stanowi dochód własny gminy, a jej wysokość jest zgodna z przepisami ustawy o planowaniu i zagospodarowaniu przestrzennym. W związku z powyższym uwaga została rozpatrzona negatywnie.

Przewodniczący Rady Gminy
Ceków-Kolonia

Józef Majewski

Załącznik Nr 3 do uchwały Nr LXIV/378/2023

Rady Gminy Ceków-Kolonia

z dnia 24 maja 2023 r.

Rozstrzygnięcie o sposobie realizacji, zapisanych w planie, inwestycji z zakresu infrastruktury technicznej, które należą do zadań własnych gminy oraz zasadach ich finansowania, zgodnie z przepisami o finansach publicznych

Na podstawie art. 20 ust. 1 ustawy z dnia 27 marca 2003 r. o planowaniu i zagospodarowaniu przestrzennym (t.j. Dz. U. z 2022 r. poz. 503 z późn. zm.) Rada Gminy Ceków-Kolonia rozstrzyga o sposobie realizacji inwestycji z zakresu infrastruktury technicznej, które należą do zadań własnych gminy oraz zasadach ich finansowania, zgodnie z przepisami o finansach publicznych.

§ 1. 1. Inwestycje z zakresu infrastruktury technicznej, służące zaspokajaniu zbiorowych potrzeb mieszkańców stanowią, zgodnie z art. 7 ust. 1 ustawy z dnia 8 marca 1990 r. o samorządzie gminnym (t.j. Dz. U. z 2023 r. poz. 40 z późn. zm.), zadania własne gminy.

2. Wykaz terenów funkcjonalnych, w których zapisane zostały inwestycje z zakresu infrastruktury technicznej należące do zadań własnych gminy:

L.p.	Symbole terenów funkcjonalnych	Zapisane w planie przeznaczenie terenu (opis inwestycji)
- 1 -	- 2 -	- 3 -
1.	KDD	teren drogi publicznej – dojazdowej

§ 2. Opis sposobu realizacji inwestycji wskazanych w § 1:

1. Realizacja inwestycji przebiegać będzie zgodnie z obowiązującymi przepisami, w tym między innymi ustawą Prawo budowlane, ustawą Prawo zamówień publicznych, ustawą o samorządzie gminnym, ustawą o gospodarce komunalnej i Prawem ochrony środowiska.

2. Sposób realizacji inwestycji określonych w § 1 może ulegać modyfikacji wraz z dokonującym się postępem techniczno-technologicznym, zgodnie z zasadą stosowania najlepszej dostępnej techniki, o ile nie nastąpi naruszenie ustaleń planu.

3. Realizacja i finansowanie w zakresie infrastruktury technicznej inwestycji nie wyszczególnionych w § 1, jest przedmiotem umowy zainteresowanych stron.

§ 3. Finansowanie inwestycji w zakresie infrastruktury technicznej, ujętych w niniejszym planie, które należą do zadań własnych gminy, podlega przepisom ustawy z dnia 27 sierpnia 2009 r. o finansach publicznych (t.j. Dz. U. z 2022 r. poz. 1634 z późn. zm.), przy czym środki finansowe pochodzić będą z budżetu gminy Ceków-Kolonia oraz środków zewnętrznych, w tym z Unii Europejskiej.

§ 4. Inwestycje w zakresie przesyłania i dystrybucji paliw gazowych, energii elektrycznej lub ciepła realizowane będą w sposób określony w art. 7 ustawy z dnia 10 kwietnia 1997 r. Prawo energetyczne (t.j. Dz. U. z 2022 r. poz. 1385 z późn. zm.).

Przewodniczący Rady Gminy
Ceków-Kolonia

Józef Majewski

Załącznik Nr 4 do uchwały Nr LXIV/378/2023

Rady Gminy Ceków-Kolonia

z dnia 24 maja 2023 r.

Zalacznik4.gml

Dane przestrzenne, o których mowa w art. 67a ust. 3 i 5 ustawy z dnia 27 marca 2003 r. o planowaniu i zagospodarowaniu przestrzennym (j.t. Dz.U. z 2020 r. poz. 293 z późn. zm.) ujawnione zostaną po kliknięciu w ikonę