



DZIENNIK URZĘDOWY

WOJEWÓDZTWA WIELKOPOLSKIEGO

Poznań, dnia 2 stycznia 2023 r.

Poz. 15

UCHWAŁA NR 0007.68.2022 RADY MIEJSKIEJ W TULISZKOWIE

z dnia 19 grudnia 2022 r.

**w sprawie zmiany uchwały nr 0007.64.2019 Rady Miejskiej w Tuliszkowie z dnia 30 października 2019 r.
w sprawie wyznaczenia obszaru i granic aglomeracji Tuliszków**

Na podstawie art. 18 ust. 2 pkt 15 ustawy z dnia 8 marca 1990 r. o samorządzie gminnym (Dz. U. z 2022 r. poz. 559, 583, 1005, 1079 i 1561) oraz art. 87 ust. 1 i 4, art. 92 ustawy z dnia 17 grudnia 2021 r. o zmianie niektórych ustaw w związku z przedłużeniem realizacji innego z dnia 17 grudnia 2021 r. o zmianie niektórych ustaw w związku z przedłużeniem realizacji Programu Rozwoju Obszarów Wiejskich na lata 2014-2020 (Dz. U. z 2022 r. poz. 88) w związku z § 3 i 4 rozporządzenia Ministra Gospodarki Morskiej i Żeglugi Śródlądowej z dnia 27 lipca 2018 r. w sprawie sposobu wyznaczania obszarów i granic aglomeracji (Dz. U. z 2018 r. poz. 1586), Rada Miejska w Tuliszkowie uchwala co następuje:

§ 1. W uchwale nr 0007.64.2019 Rady Miejskiej w Tuliszkowie z dnia 30 października 2019 r. w sprawie wyznaczenia obszaru i granic aglomeracji Tuliszków (Dz. Urz. Woj. Wielkopolskiego z dnia 13 listopada 2019 r., poz. 9566) wprowadza się następujące zmiany:

1. §1 otrzymuje brzmienie: „Wyznacza się aglomerację Tuliszków o równoważnej liczbie mieszkańców (RLM) 5053 z oczyszczalnią ścieków zlokalizowaną w miejscowości Tuliszków.”

2. §2 otrzymuje brzmienie: „Aglomeracja obejmuje część miejscowości: Grzymiszew, Krępa, Ogorzelczyn, Tarnowa, Tuliszków i Zadworna.”

3. Załącznik nr 1 do uchwały zmieniającej stanowi część opisową do uchwały zmienianej.

4. Załącznik nr 2 do uchwały zmieniającej stanowi część graficzną do uchwały zmienianej.

§ 2. Wykonanie uchwały powierza się Burmistrzowi Gminy i Miasta Tuliszków.

§ 3. Uchwała wchodzi w życie po upływie 14 dni od dnia ogłoszenia w Dzienniku Urzędowym Województwa Wielkopolskiego.

Przewodniczący Rady
Miejskiej w Tuliszkowie
(-) Andrzej Janczewski

**Część opisowa do uchwały
nr 0007.68.2022 Rady Miejskiej w Tuliszkowie
z dnia 19 grudnia 2022 roku
w sprawie zmiany uchwały nr 0007.64.2019 Rady
Miejskiej w Tuliszkowie z dnia 30 października 2019 r.
w sprawie wyznaczenia obszaru i granic aglomeracji
Tuliszków**

**Część opisowa zgodnie z rozporządzeniem Ministra Gospodarki Morskiej
i Żeglugi Śródlądowej z dnia 27 lipca 2018 r. w sprawie sposobu
wyznaczania obszarów i granic aglomeracji.**

Zgodnie z § 2. 1. Równoważna liczba mieszkańców aglomeracji uwzględnia ścieki pochodzące od:

- 1) 4888 stałych mieszkańców aglomeracji,
- 2) 145 RLM przemysłu,
- 3) 20 osób czasowo przebywających w aglomeracji.

Zgodnie z § 3. 1. podstawę wyznaczenia aglomeracji Tuliszków stanowią:

- Studium Uwarunkowań i Kierunków Zagospodarowania Przestrzennego Gminy i Miasta Tuliszków – uchwała nr 0007.63.2015 Rady Miejskiej w Tuliszkowie z dnia 17 listopada 2015 r. w sprawie uchwalenia zmiany Studium uwarunkowań i kierunków zagospodarowania przestrzennego Gminy i Miasta Tuliszków,
- Miejscowe plany zagospodarowania przestrzennego:
 - a) uchwała nr 0007.6.2017 Rady Miejskiej w Tuliszkowie z dnia 24 lutego 2017 r. w sprawie miejscowego planu zagospodarowania przestrzennego dla miejscowości Grzymiszew I, gmina Tuliszków,
 - b) uchwała nr 0007.11.2014 Rady Miejskiej w Tuliszkowie z dnia 14 marca 2014r. w sprawie uchwalenia miejscowego planu zagospodarowania przestrzennego terenu w miejscowości Krępa w gminie Tuliszków,
 - c) uchwała nr 0007.7.2017 Rady Miejskiej w Tuliszkowie z dnia 24 lutego 2017 r. w sprawie miejscowego planu zagospodarowania przestrzennego dla miejscowości Krępa I gmina Tuliszków,
 - d) uchwała nr 0007.53.2016 Rady Miejskiej w Tuliszkowie z dnia 30 września 2016r. w sprawie uchwalenia miejscowego planu zagospodarowania przestrzennego Ogorzelczyn I gmina Tuliszków,
 - e) uchwała nr XXVIII/205/2009 Rady Miejskiej w Tuliszkowie z dnia 2 września 2009 r. w sprawie zmiany miejscowego planu zagospodarowania przestrzennego miasta Tuliszków,
 - f) uchwała nr XXVIII/206/2009 Rady Miejskiej w Tuliszkowie z dnia 2 września 2009 r. w sprawie zmiany miejscowego planu zagospodarowania przestrzennego miasta Tuliszków,
 - g) uchwała nr 0007.49.2012 Rady Miejskiej Tuliszków z dnia 21 września 2012r. w sprawie uchwalenia zmiany miejscowego planu zagospodarowania przestrzennego miasta Tuliszków dla części obszaru miasta, położonego w rejonie Placu Floriańskiego oraz ulicy OSP,
 - h) uchwała nr 0007/54.2016 Rady Miejskiej w Tuliszkowie z dnia 30 września 2016r. w sprawie uchwalenia miejscowego planu zagospodarowania przestrzennego dla miejscowości Zadworna III, gmina Tuliszków,

- i) uchwała nr 0007.74.2016 Rady Miejskiej w Tuliszkowie z dnia 9 grudnia 2016 r. w sprawie miejscowego planu zagospodarowania przestrzennego dla miejscowości Zadworna III, gmina Tuliszków,
- j) uchwała nr 0007.10.2017 Rady Miejskiej w Tuliszkowie z dnia 24 lutego 2017 r. w sprawie uchwalenia miejscowego planu zagospodarowania przestrzennego Zadworna IV.

Zgodnie z § 4. 1 pkt 1 część opisowa zawiera informacje o:

- 1) Długości i rodzaju sieci kanalizacyjnej lub planowanej do budowy sieci kanalizacyjnej, liczbie stałych mieszkańców aglomeracji, liczbie osób czasowo przebywających w aglomeracji oraz przemyśle obsługiwanym przez sieć kanalizacyjną lub planowaną do budowy sieć kanalizacyjną oraz oczyszczalnię ścieków, a także o wskaźnikach koncentracji.**

Obecnie w granicach aglomeracji Tuliszków długość sieci kanalizacji wynosi 30,4 km, w tym:

- 25,2 km sieci sanitarnej grawitacyjnej,
- 5,2 km sieci sanitarnej ciśnieniowej,

Gmina Tuliszków jest w trakcie budowy sieci o długości 20,744 km w miejscowościach: Ogorzelczyn, Tarnowa i Zadworna. Inwestycja ta w całości zlokalizowana jest na obszarze, o którym mowa w §3 ust. 5 rozporządzenia Ministra Gospodarki Morskiej i Żeglugi Śródlądowej z dnia 27 lipca 2018 r. tj. w granicach Złotogórskiego Obszaru Chronionego Krajobrazu. Wskaźnik koncentracji dla tej inwestycji wynosi 54,56 os./km. Jest to jednak inwestycja realizowana w całości ze środków własnych Gminy i Miasta Tuliszków.

Po zakończeniu inwestycji długość sieci kanalizacji wyniesie 51,144 km, w tym:

- 38,132 km sieci sanitarnej grawitacyjnej,
- 13,012 km sieci sanitarnej ciśnieniowej.

Ponadto w granicach aglomeracji występuje sieć kanalizacji deszczowej o długości 9,9 km.

Sieci te obecnie obsługują 3485 osób, w tym 3465 mieszkańców stałych i 20 osób czasowo przebywających. Gmina Tuliszków jest w trakcie budowy sieci w miejscowościach Ogorzelczyn, Tarnowa i Zadworna. Łącznie do sieci podłączone zostaną 1132 osoby odprowadzające ścieki do zbiorników bezodpływowych.

Gmina Tuliszków jest w trakcie podłączenia mieszkańców do sieci wybudowanej w 2019 r. w miejscowości Grzymiszew. Łącznie do tej sieci zostaną podłączone 203 osoby odprowadzające obecnie ścieki do zbiorników bezodpływowych.

Po zakończeniu inwestycji oraz podłączeniu mieszkańców do nowo wybudowanej sieci oraz istniejącej sieci w miejscowości Grzymiszew, liczba osób obsługiwanych siecią kanalizacyjną wyniesie 4820, w tym 4800 stałych mieszkańców aglomeracji oraz 20 osób czasowo przebywających w aglomeracji. RLM ścieków przemysłowych odprowadzanych siecią kanalizacyjną wyniesie 145.

Na terenie aglomeracji Tuliszków nie planuje się budowy nowej sieci kanalizacyjnej.

2) Istniejących i planowanych do budowy oczyszczalni ścieków, a w przypadku aglomeracji zakończonych końcowym punktem zrzutu ścieków komunalnych – informację, do której aglomeracji ścieki te będą odprowadzane, wraz z określeniem obciążenia oczyszczalni ścieków.

Nazwa oczyszczalni ścieków: Oczyszczalnia Ścieków Tuliszków (oczyszczalnia biologiczna, spełniająca standardy odprowadzanych ścieków).

Lokalizacja oczyszczalni ścieków: dz. ewid. nr 518, 519, 520, 521 obręb 0001, Tuliszków.

Pozwolenie wodnoprawne na odprowadzanie ścieków z oczyszczalni do środowiska (data, znak, oznaczenie organu): Pozwolenie wodnoprawne udzielone decyzją Starosty Tureckiego z dnia 08.02.2013 r. (znak sprawy: OŚ.6341.2.2013). Pozwolenie obowiązuje do dnia 07.02.2023 r.

Odbiornik ścieków oczyszczonych: rowu melioracyjnego typu A w km 0+210, współrzędne geograficzne wylotu: N: 52,0669; E: 18,2686,

Planowana jest modernizacja oczyszczalni ścieków w Tuliszkowie w latach 2024 – 2026.

3) Systemie gospodarki ściekowej:

a) Średnia dobową ilość ścieków komunalnych powstających na terenie aglomeracji oraz skład jakościowy tych ścieków.

Średnia dobową ilość ścieków komunalnych powstających na terenie aglomeracji wynosi: 434,53 m³/d (158 600 m³/rocznie), w tym:

- Ścieki dopływające siecią kanalizacyjną: 400,55 m³/d (146 200 m³/rok),
- Ścieki dowożone: 32,88 m³/d (12 000 m³/rok),
- Ścieki odprowadzane do przydomowych oczyszczalni ścieków: 1,1 m³/d (400 m³/rok)

Skład jakościowy tych ścieków:

Wskaźnik zanieczyszczeń	W ściekach dopływających do oczyszczalni	W ściekach odprowadzanych do odbiornika	Określone w pozwoleniu wodnoprawnym dla oczyszczalni
BZT ₅ [mgO ₂ /l]	860,0	8,5	25
ChZT [mgO ₂ /l]	1 412,5	56,5	125
Zawiesina ogólna [mg/l]	607,5	6,4	35

b) Przepustowość istniejącej oczyszczalni ścieków w m³/d.

Przepustowość oczyszczalni (zgodnie z pozwoleniem wodnoprawnym):

- $Q_{\max, \text{godz.}} = 254,0 \text{ m}^3/\text{h}$,
- $Q_{\text{śr.dob}} = 1000,0 \text{ m}^3/\text{d}$,

- $Q_{\max \text{ roczne}} = 365\,000 \text{ m}^3/\text{rok}$.

Wydajność oczyszczalni ścieków: 7083 RLM

Wielkość aglomeracji Tuliszków: 5053 RLM

Ilość ścieków dostarczanych do oczyszczalni ścieków – $444,38 \text{ m}^3/\text{d}$ ($162\,200 \text{ m}^3/\text{rok}$),
w tym:

- Ścieki dopływające siecią kanalizacyjną: $400,55 \text{ m}^3/\text{d}$ ($146\,200 \text{ m}^3/\text{rok}$),
- Ścieki dowożone: $43,84 \text{ m}^3/\text{d}$ ($16\,000 \text{ m}^3/\text{rok}$).

Średnie obciążenie oczyszczalni: $444,38 \text{ m}^3/\text{d}$.

Ilość ścieków oczyszczonych w roku poprzednim: $162\,200 \text{ m}^3/\text{rok}$.

c) Ilość i skład jakościowy ścieków przemysłowych odprowadzanych przez zakłady do systemu kanalizacji zbiorczej.

Na terenie aglomeracji Tuliszków występują następujące podmioty odprowadzające ścieki o charakterze przemysłowym:

Nazwa podmiotu	Rodzaj działalności
Janicki s.c. Zakład mięsny. Janiccy J.K.	Producent mięsa i wędlin
Tomczak Marek. Wypiek pieczywa	Piekarnia
Kasztelan. PPH. Pietrzak Z.	Piekarnia
Idalgo Polska Sp. z o.o.	Gastronomia
K-2 Tuliszków	Gastronomia
Restauracja Meteora - sala bankietowa i noclegi	Gastronomia
Myjnia Express	Myjnia samochodowa

Ilość ścieków odprowadzanych przez zakłady przemysłowe wynosi $21,77 \text{ m}^3/\text{d}$.

RLM przemysłu wynikający z ładunku zanieczyszczeń odprowadzanego w ciągu doby wynosi 145 RLM.

Wartości wskaźników zanieczyszczeń w ściekach surowych:

- $\text{BZT}_5 [\text{mgO}_2/\text{dm}^3]$: 397,42
- $\text{CHZT}_{\text{cr}} [\text{mgO}_2/\text{dm}^3]$: 1192,27
- Zawiesina ogólna $[\text{mg}/\text{dm}^3]$: 377,55

d) Nazwy zakładów, których podłączenie do systemu kanalizacji zbiorczej jest planowane.

Nie planuje się podłączenia do systemu kanalizacji zbiorczej nowych zakładów.

e) Uzasadnienie określonej RLM aglomeracji.

Na RLM aglomeracji Tuliszków w wysokości 5053 składają się następujące wartości:

- 3465 RLM – liczba stałych mieszkańców aglomeracji korzystających z istniejącej sieci kanalizacyjnej,
- 20 RLM – liczba osób czasowo przebywających w aglomeracji korzystających z istniejącej sieci kanalizacyjnej,
- 1415 RLM – liczba stałych mieszkańców aglomeracji korzystających ze zbiorników bezodpływowych, w tym:
 - 1132 RLM - liczba mieszkańców planowanych do podłączenia do sieci będącej w trakcie budowy w miejscowościach Ogorzelczyn, Tarnowa i Zadworna,
 - 203 RLM - liczba mieszkańców planowanych do podłączenia do istniejącej sieci w miejscowości Grzymiszew,
 - 80 RLM – liczba mieszkańców nieplanowanych do podłączenia do sieci kanalizacyjnej,
- 8 RLM - liczba mieszkańców odprowadzających ścieki do przydomowych oczyszczalni ścieków,
- 145 RLM – RLM wynikająca z dobowego ładunku ścieków odprowadzanych przez zakłady przemysłowe korzystające z istniejącej sieci kanalizacyjnej.

Obecnie RLM obsługiwany siecią kanalizacyjną wynosi 3630. Poziom skanalizowania aglomeracji Tuliszków wynosi 71,84%.

Po podłączeniu mieszkańców do sieci będącej w trakcie budowy w miejscowościach Ogorzelczyn, Tarnowa i Zadworna oraz istniejącej sieci w miejscowości Grzymiszew RLM obsługiwany siecią kanalizacyjną wyniesie 4965. Poziom skanalizowania aglomeracji Tuliszków wyniesie 98,26%.

f) Ilość ścieków powstających na terenie aglomeracji nieobjętych systemem kanalizacji zbiorczej, gdzie zastosowano systemy indywidualne albo planuje się zastosowanie systemów indywidualnych lub innych rozwiązań zapewniających taki sam poziom ochrony środowiska jak w przypadku systemów kanalizacji zbiorczej.

W granicach aglomeracji występują 2 przydomowe oczyszczalnie ścieków, do których ścieki odprowadza 8 osób, w ilości 1,1 m³/d. W przypadku zbiorników bezodpływowych jest to 368 szt. zbiorników bezodpływowych, do których ścieki odprowadza 1415 osób w ilości 32,88 m³/d.

Po wykonaniu inwestycji na terenie aglomeracji pozostanie 21 szt. zbiorników bezodpływowych, do których odprowadzać ścieki będzie 80 osób w ilości ok. 6,4 m³/d.

Nieruchomości obsługiwane zbiornikami bezodpływowymi, które zostały wyłączone z granic aglomeracji będą tak jak do tej pory odprowadzać ścieki do zbiorników bezodpływowych, z których będą wywożone taborem asenizacyjnym do oczyszczalni ścieków. Natomiast nieruchomości obsługiwane przydomowymi oczyszczalniami będą tak jak do tej pory odprowadzać ścieki do przydomowych oczyszczalni, z których osad nadmierny będzie wywożony do oczyszczalni ścieków.

4) Strefach ochronnych ujęć wody, zawierające oznaczenie aktów prawa miejscowego lub decyzji ustanawiających te strefy oraz zakazy, nakazy i ograniczenia obowiązujące na tych terenach.

W granicach aglomeracji Tuliszków znajdują się strefy ochrony bezpośredniej dwóch ujęć wód:

- W miejscowości Tuliszków (dz. ewid. nr 2738, 1273, obręb 0001 Tuliszków) – ustanowiona decyzją Dyrektora Zarządu Zlewni w Kole (znak sprawy PO.ZUZ.3.4100.150.2019.BR) z dnia 08.10.2019 r. W decyzji określono tereny ochrony bezpośredniej:
 - Dla studni nr 1 obszar o wymiarach 10 m x 10 m na działce ewid. nr 2738, obręb 0001 Tuliszków,
 - Dla studni nr 2 obszar o wymiarach 10 m x 10 m na działce ewid. nr 2738, obręb 0001 Tuliszków.

5) Obszarach ochronnych zbiorników wód śródlądowych zawierające oznaczenie aktów prawa miejscowego ustanawiających te obszary oraz zakazy, nakazy i ograniczenia obowiązujące na tych obszarach.

Na terenie aglomeracji nie znajdują się obszary ochronne zbiorników wód śródlądowych.

6) Formach ochrony przyrody, o których mowa w art. 6 ustawy z dnia 16 kwietnia 2004 r. o ochronie przyrody, zawierające nazwę formy ochrony przyrody oraz tytuł i miejsce ogłoszenia aktu prawa tworzącego, ustanawiającego albo wyznaczającego formę ochrony przyrody, oraz informacje o obszarach mających znaczenie dla Wspólnoty znajdujących się na liście, o której mowa w art. 27 ust. 1 tej ustawy.

Na terenie aglomeracji Tuliszków znajdują się następujące formy ochrony przyrody:

- Złotogórski Obszar Chronionego Krajobrazu wyznaczony uchwałą nr 53 Wojewódzkiej Rady Narodowej w Koninie z dnia 29 stycznia 1986 r. w sprawie ustalenia obszarów krajobrazu chronionego na terenie województwa konińskiego i zasad korzystania z tych obszarów (Dz. Urz. WRN w Koninie z 1986 r. nr 1, poz. 2), zmieniony rozporządzeniem nr 14 Wojewody Konińskiego z dnia 23 lipca 1998 r. zmieniającym uchwałę w sprawie ustalenia obszarów krajobrazu chronionego na terenie województwa konińskiego i zasad korzystania z tych terenów (Dz. Urz. Woj. Konińskiego z 1998 r. nr 28, poz. 144),
- Pomnik przyrody – Dąb szypułkowy „Dąb Wolności” - *Quercus robur* (dz. nr 2215/3, obręb 0001 Tuliszków) – uznany za pomnik przyrody decyzją nr SGW 7141/9/83 Wojewody Konińskiego z dnia 7 grudnia 1983 r. w sprawie uznania za pomnik przyrody,
- Pomnik przyrody – Sosna zwyczajna (Sosna pospolita) - *Pinus sylvestris* (dz. nr 1667/1, obręb 0001 Tuliszków) – uznany za pomnik przyrody rozporządzeniem nr 214/06 Wojewody Wielkopolskiego z dnia 29 listopada 2006 r. (Dz. Urz. Woj. Wielkopolskiego z 13 grudnia 2006 r. nr 198, poz. 4693).

Część graficzna

Legenda do arkuszy A4 w skali 1:10 000

Granice administracyjne

 Gmina Tuliszkow

System kanalizacji istniejącej

 Oczyszczalnia ścieków

 Obszar aglomeracji


Formy ochrony przyrody


 Pomniki Przyrody


 Obszary Chronionego Krajobrazu


Ochrona ujęć wód


 Strefy ochrony bezpośredniej

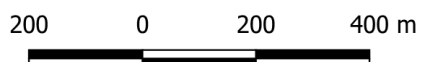


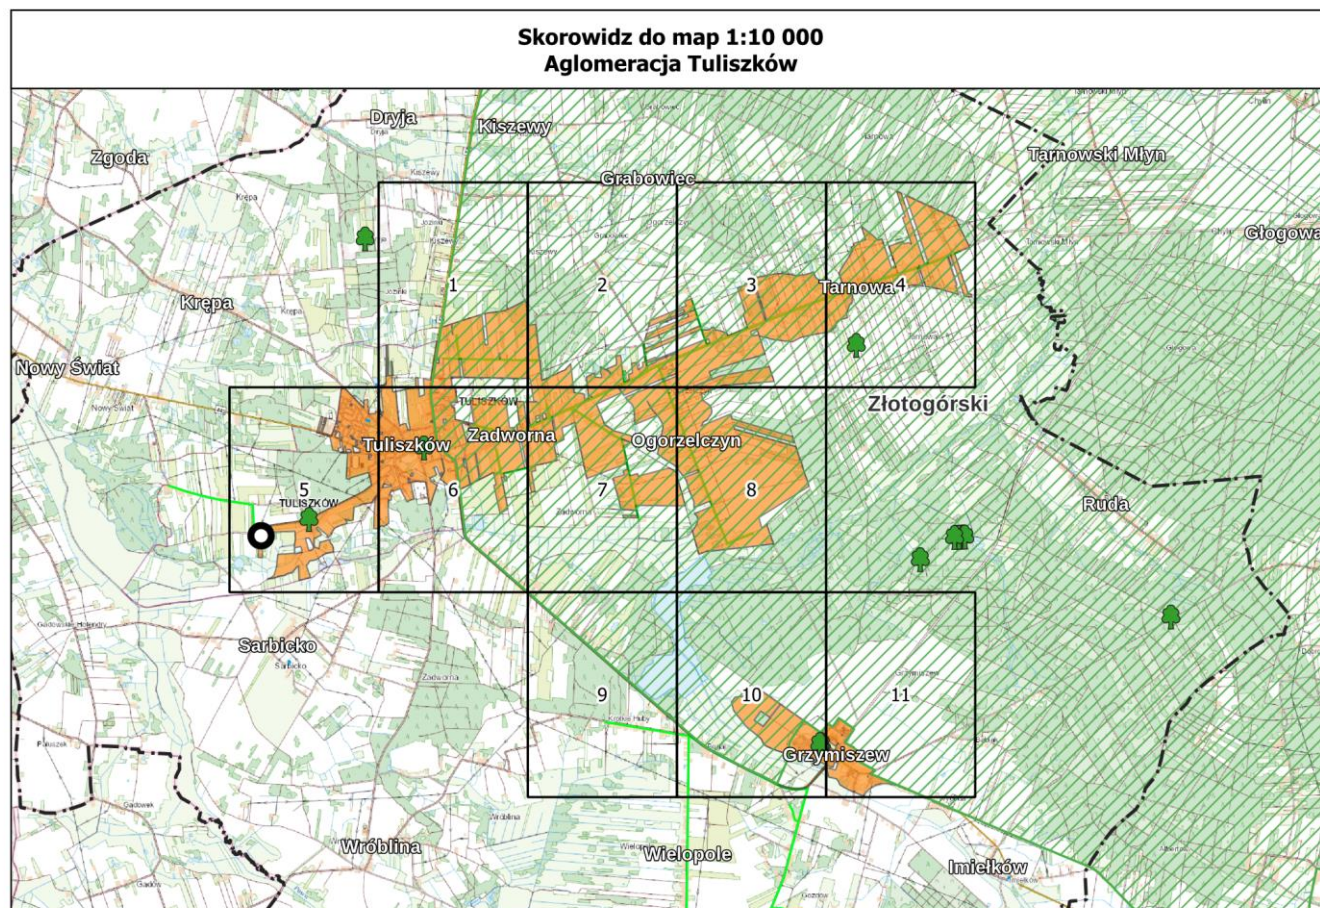


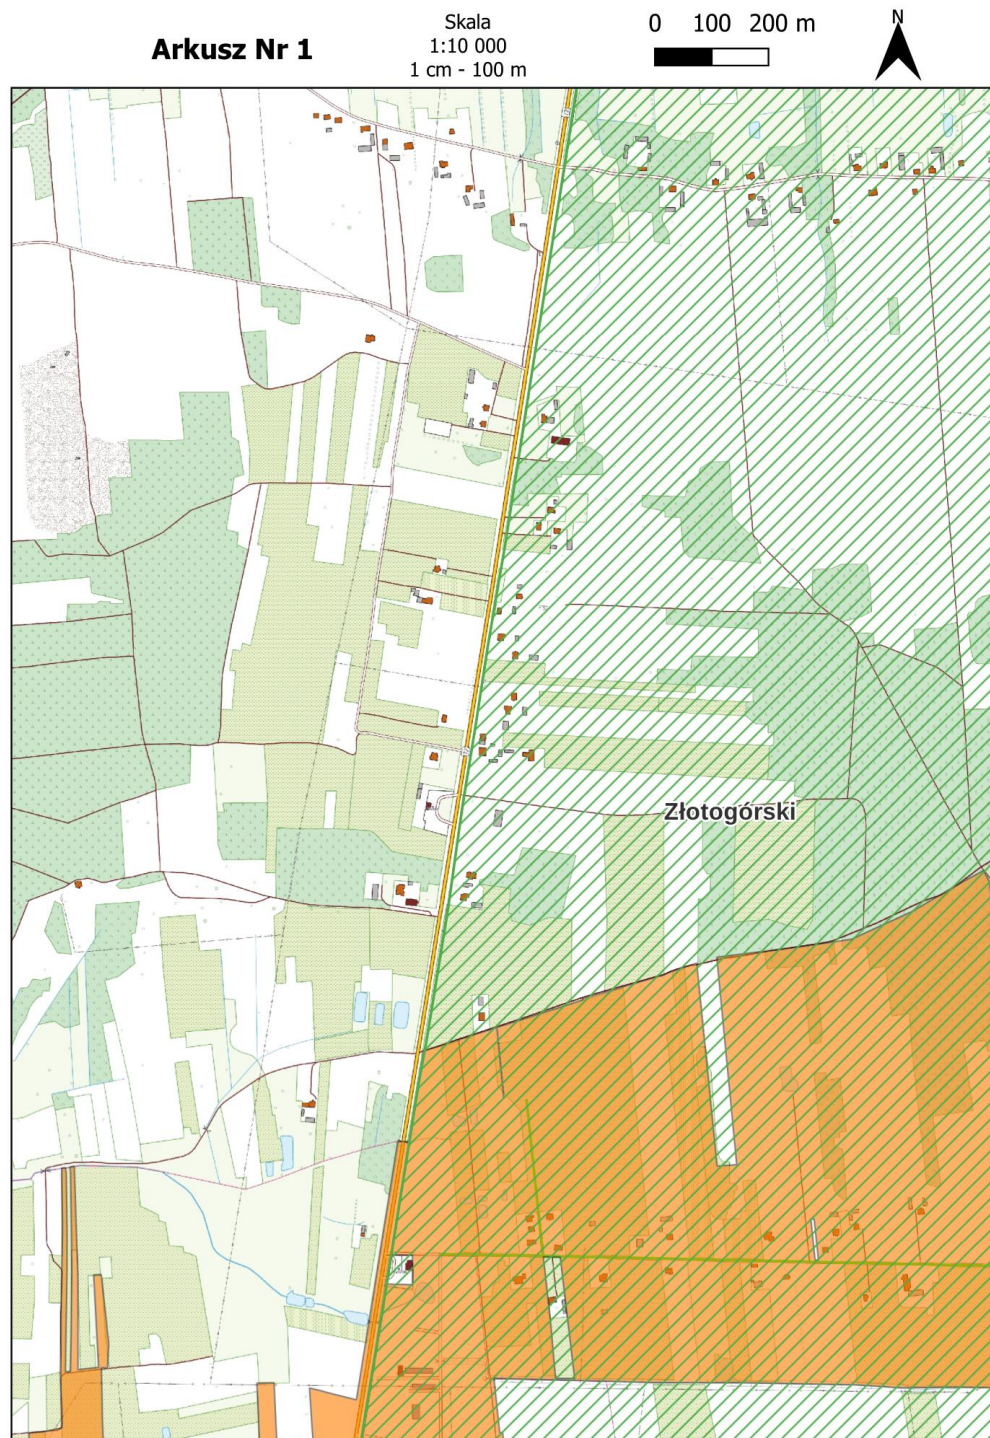


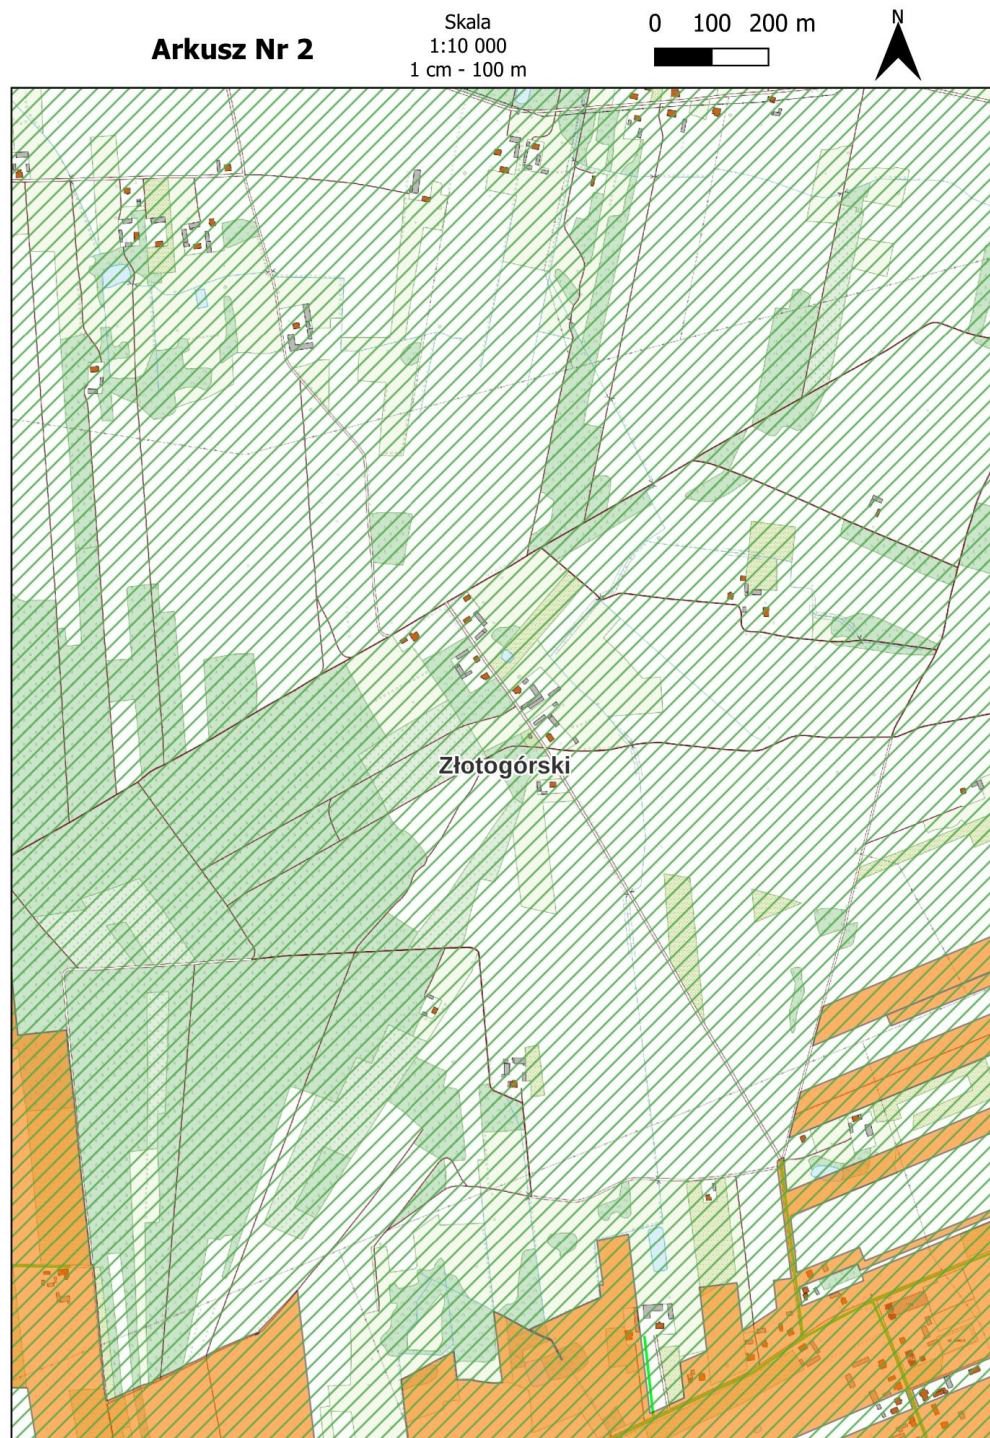


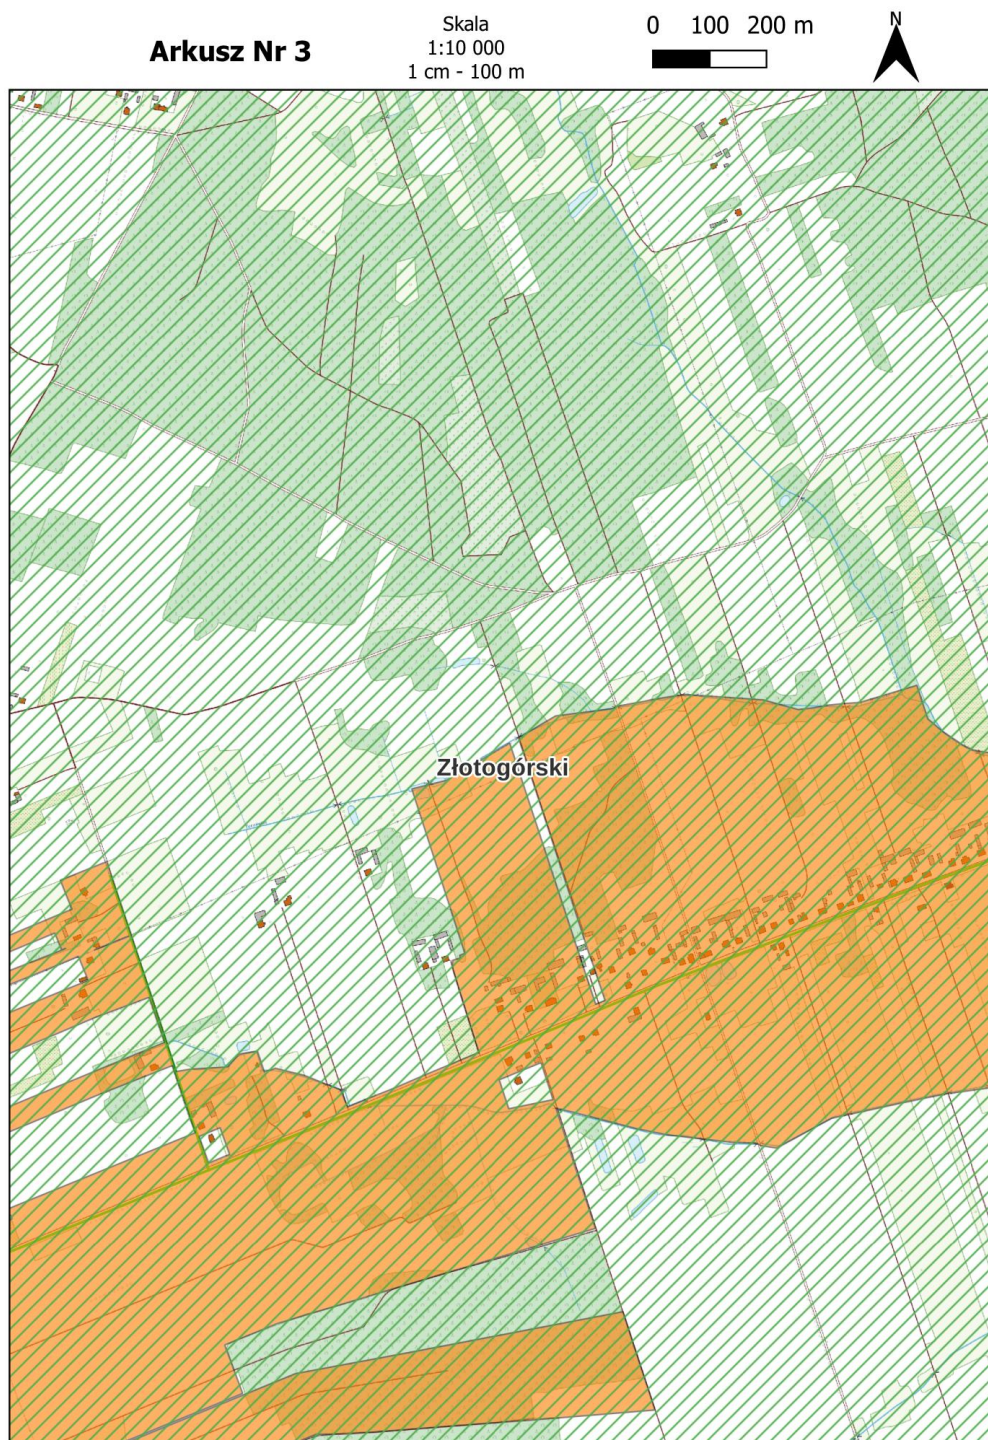


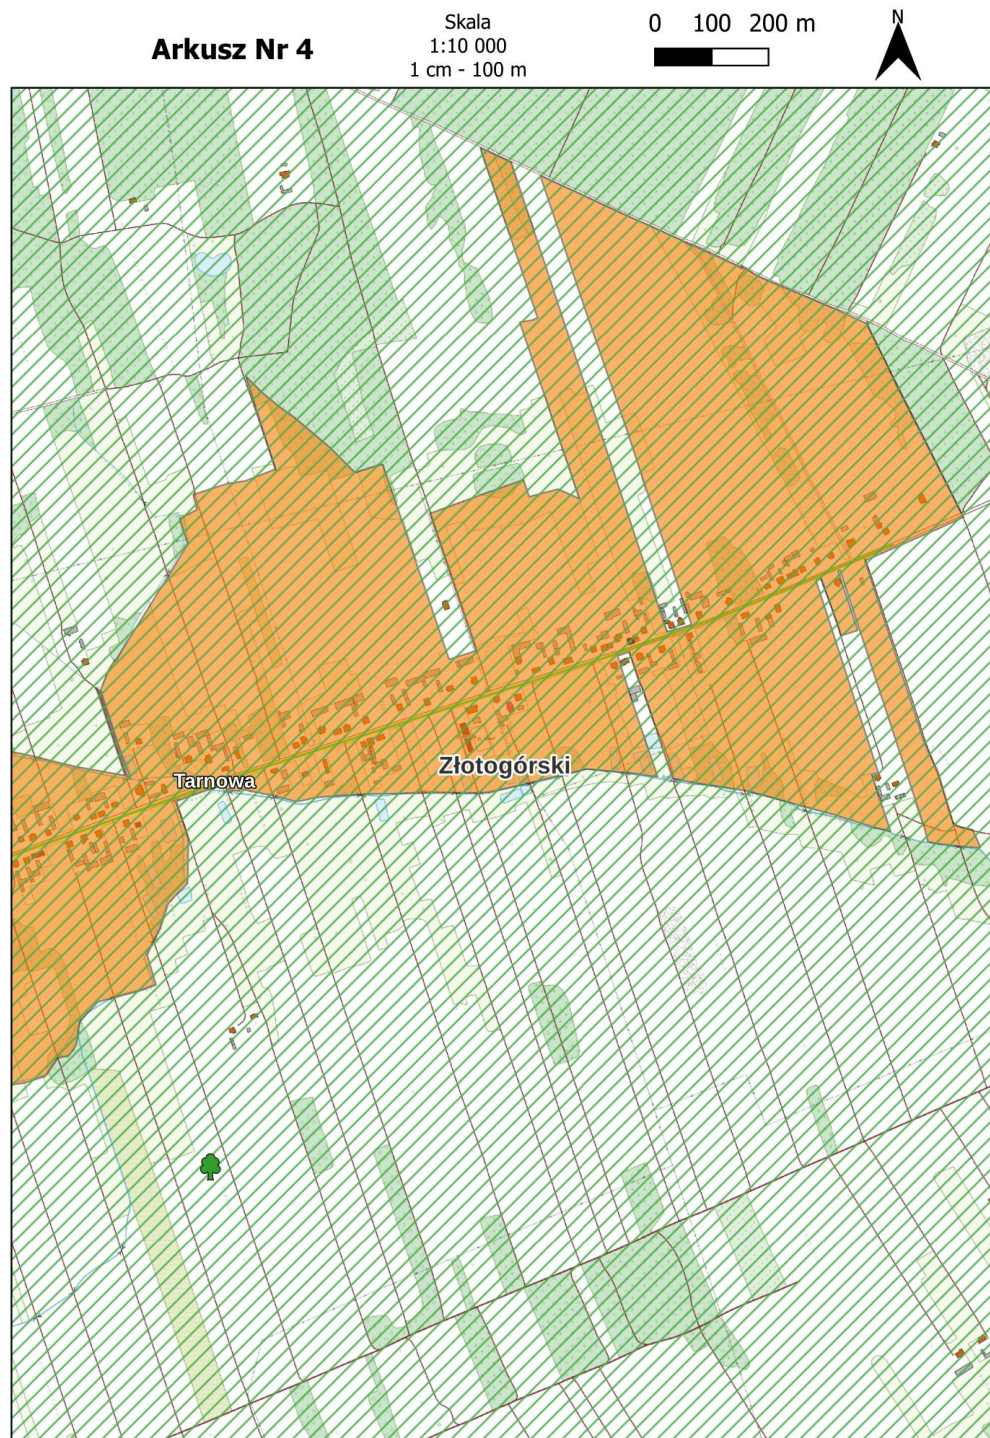

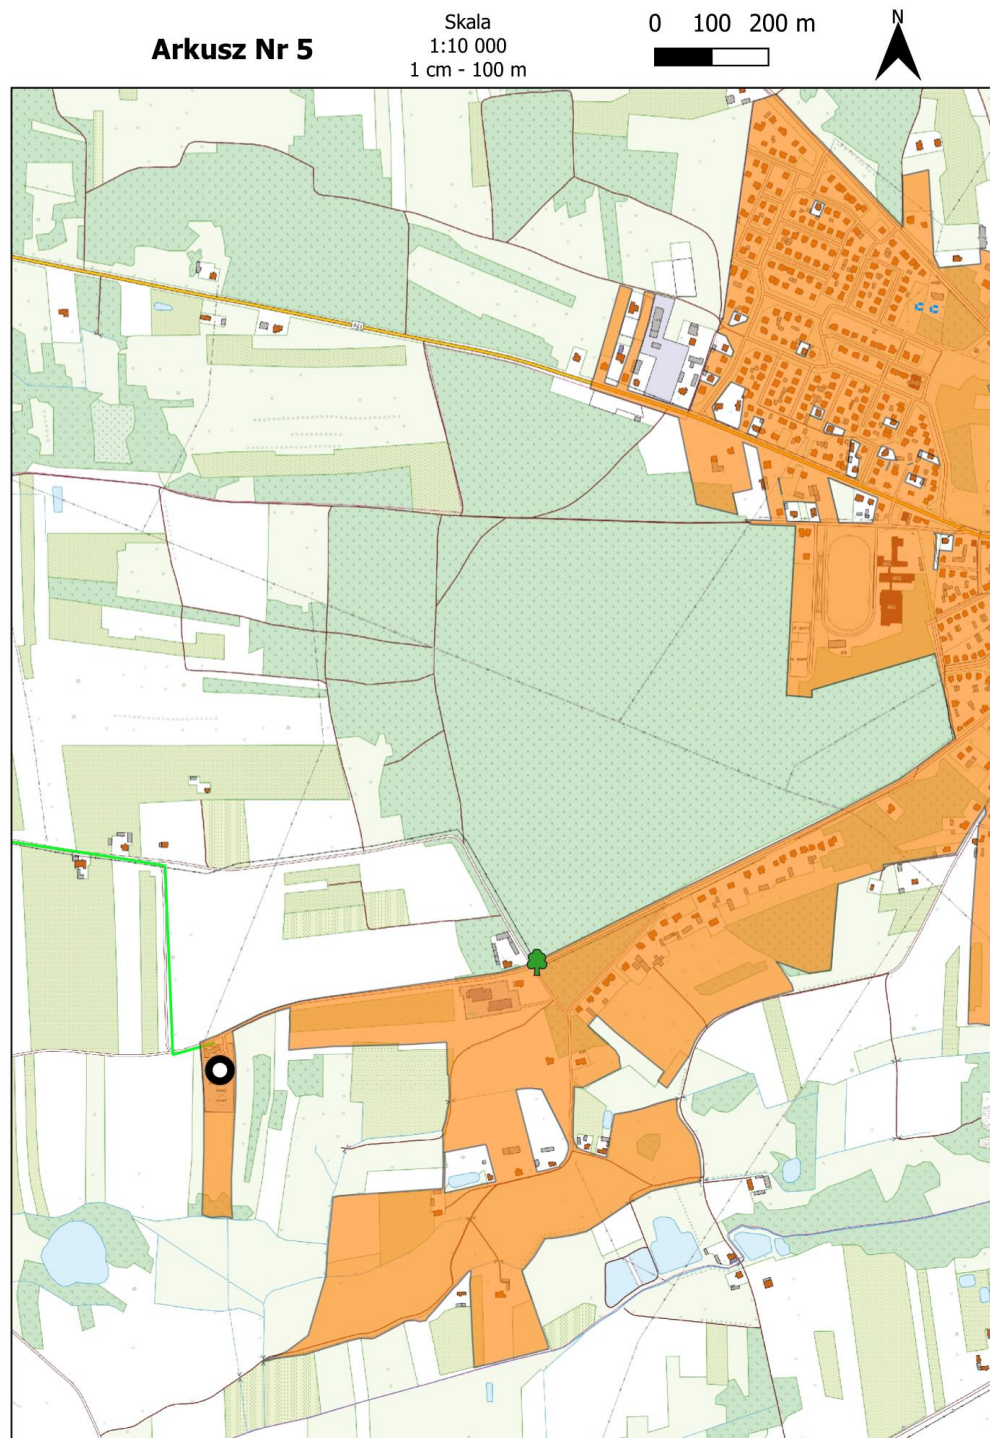

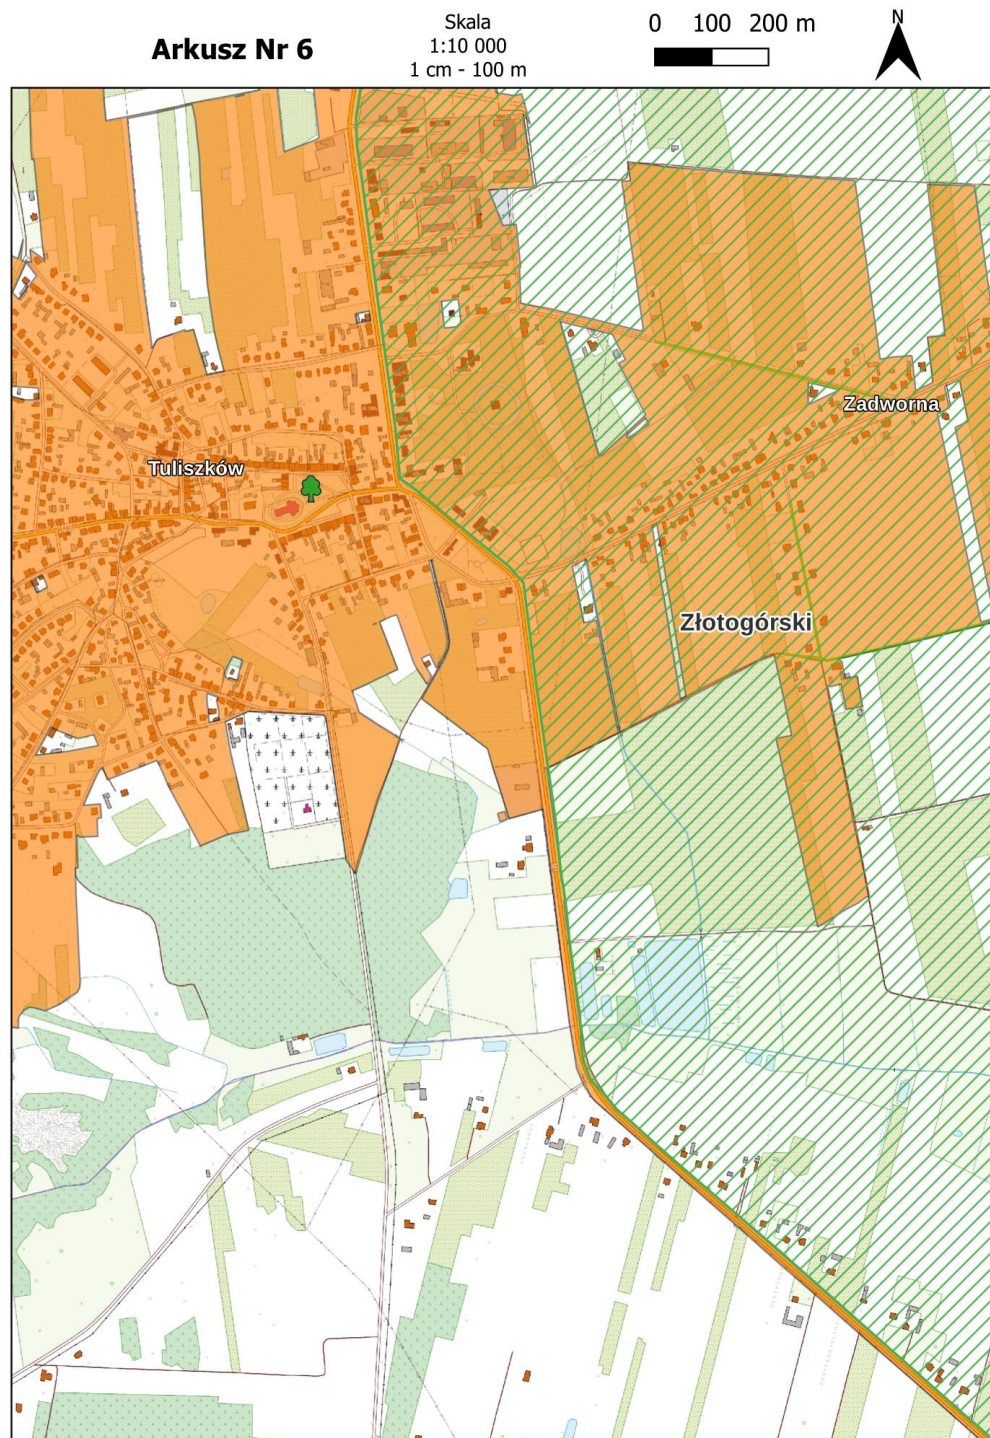

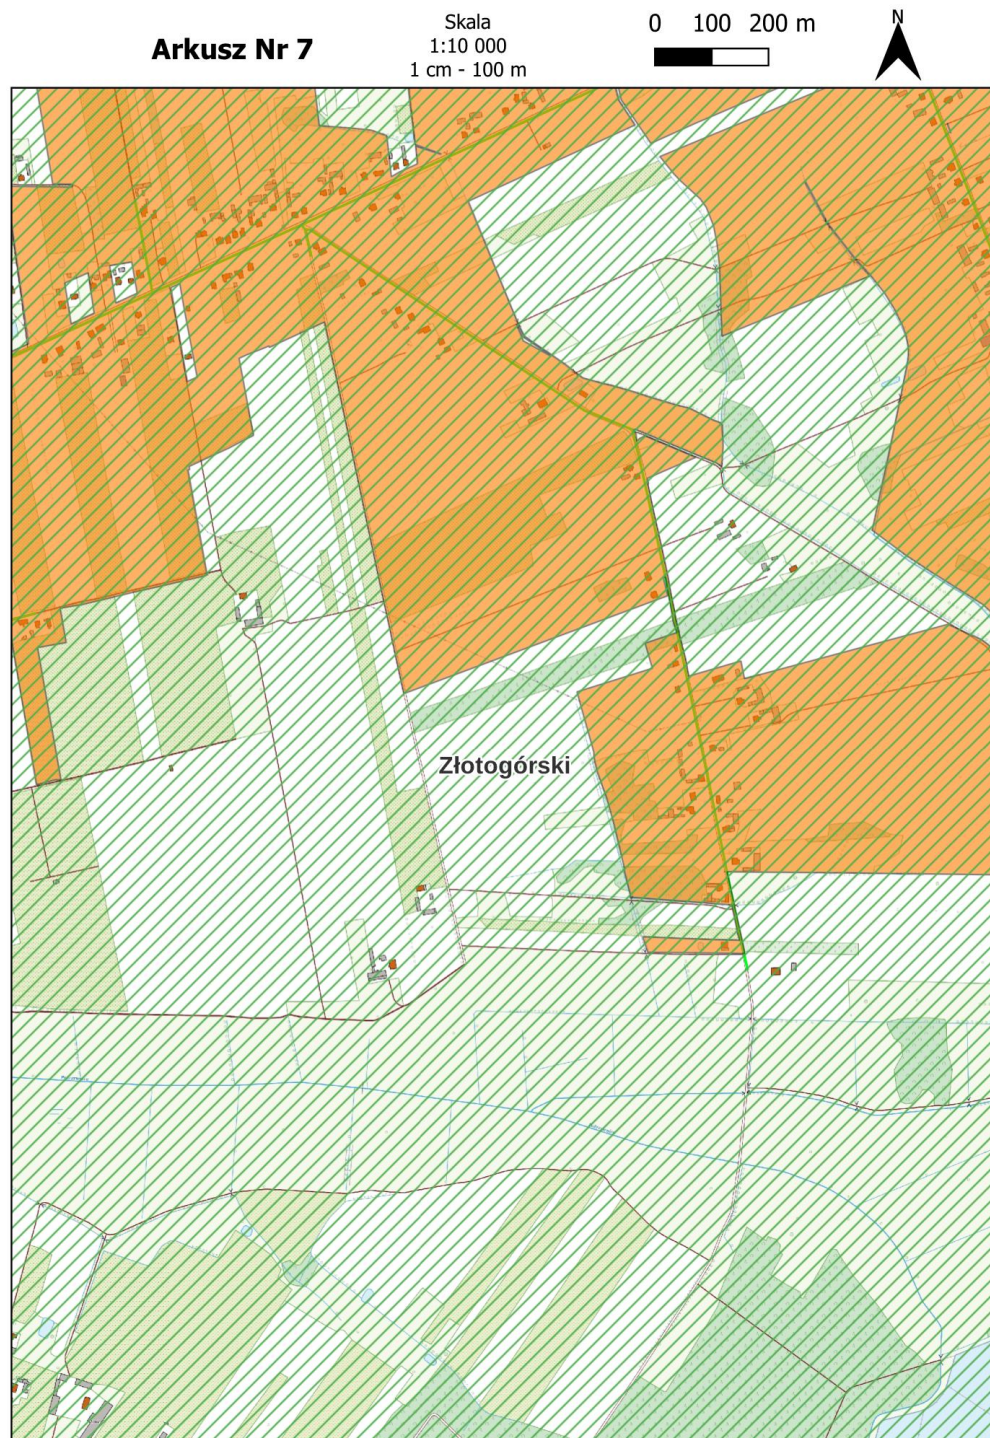

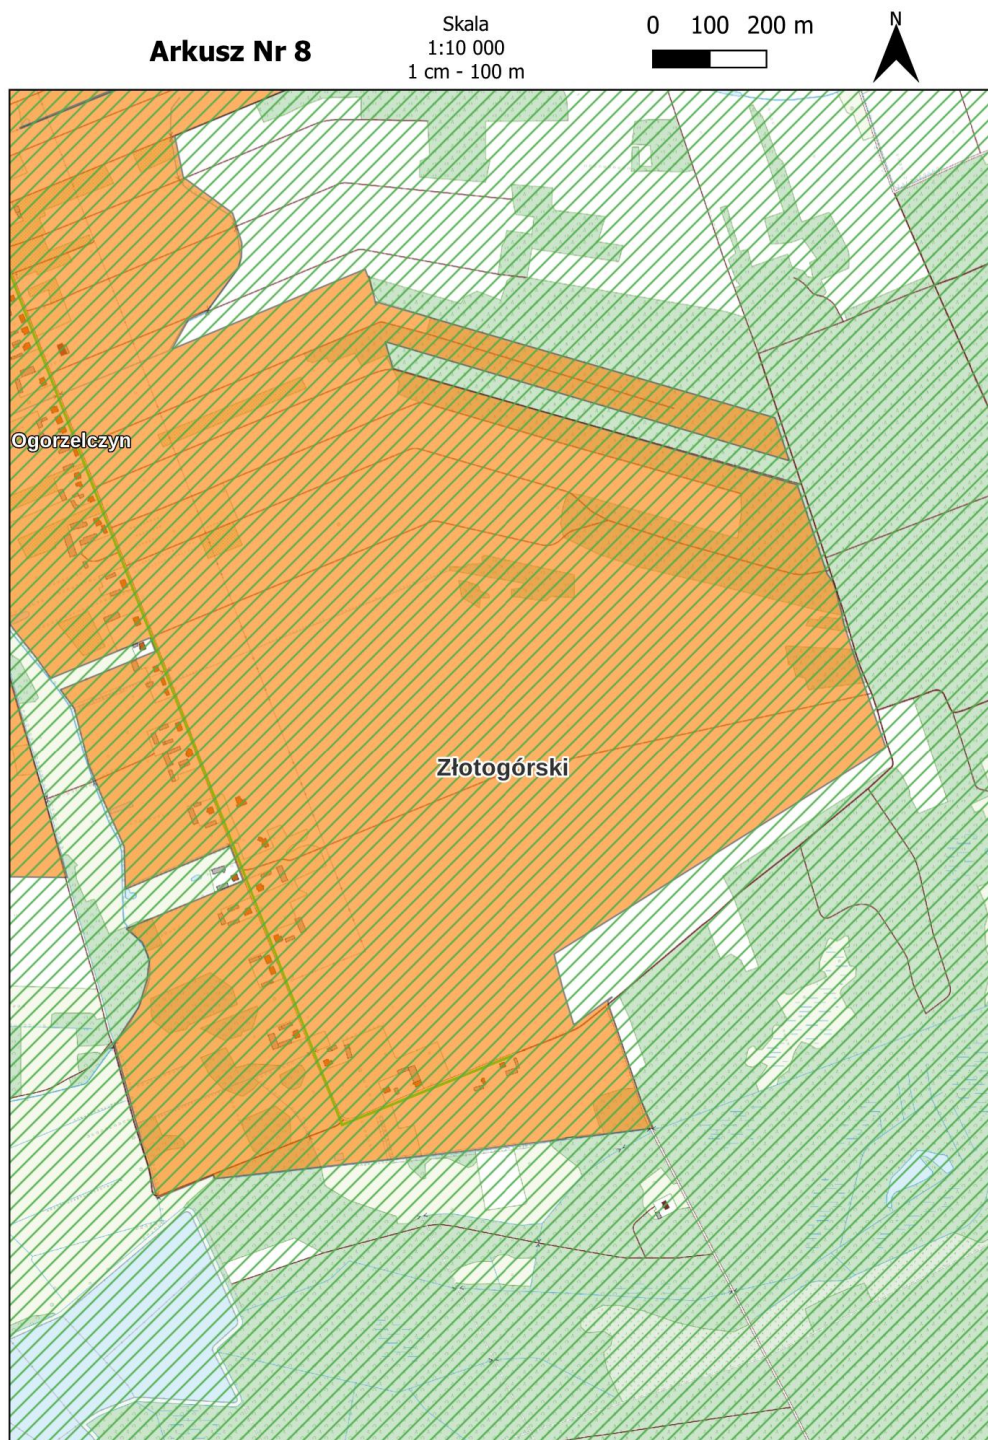



Arkusz Nr 10

Skala
1:10 000
1 cm - 100 m

0 100 200 m

