



DZIENNIK URZĘDOWY

WOJEWÓDZTWA WIELKOPOLSKIEGO

Poznań, dnia 19 września 2023 r.

Poz. 8405

UCHWAŁA NR LVII/349/2023 RADY MIEJSKIEJ W JUTROSINIE

z dnia 7 września 2023 r.

w sprawie zaliczenia dróg o znaczeniu lokalnym do kategorii dróg gminnych

Na podstawie art. 7 ust. 1, 2 i 3 ustawy z dnia 21 marca 1985 r. o drogach publicznych (t.j. Dz. U. z 2023 r. poz. 645 ze zm.) oraz art. 18 ust. 2 pkt 15 ustawy z dnia 8 marca 1990 r. o samorządzie gminnym (t.j. Dz. U. z 2023 r. poz. 40 ze zm.) uchwala się, co następuje:

§ 1. 1. Zalicza się do kategorii dróg gminnych drogi stanowiące własność Gminy Jutrosin, znajdujące się na działkach nr 325, 534/1, 324, 323/17, 323/14, opisane w załączniku nr 1 do niniejszej uchwały.

2. Przebieg dróg określa załącznik nr 2 i 3 do niniejszej uchwały.

§ 2. Wykonanie uchwały powierza się Burmistrzowi Miasta i Gminy Jutrosin.

§ 3. Uchwała wchodzi w życie po upływie 14 dni od daty ogłoszenia w Dzienniku Urzędowym Województwa Wielkopolskiego.

Przewodniczący
Rady Miejskiej
(-) Fabian Małecki

**Załącznik nr 1
do Uchwały Nr LVII/349/2023
Rady Miejskiej w Jutrosinie
z dnia 07.09.2023r.**


**Wykaz dróg na terenie gminy Jutrosin
zaliczonych do kategorii dróg gminnych**

Lp.	Nazwa ulicy	Przebieg dróg
1.	Akcyjowa	od drogi powiatowej nr 5494P obręb Nowy Sielec, ul. A. Mickiewicza w Jutrosinie do ul. Wrocławskiej w Jutrosinie, obręb Nowy Sielec, droga gminna nr G825058P
2.	Lawendowa	od dz. nr 323/14 w Jutrosinie, obręb Nowy Sielec do drogi gminnej nr G825015P



Przebieg drogi gminnej - ul. Akaciowa w Jutrosinie, obręb Nowy Sielec
skala 1 : 2000

Załącznik nr 2
do Uchwały Nr LVII/349/2023
Rady Miejskiej w Jutrosinie
z dnia 07.09.2023 r.

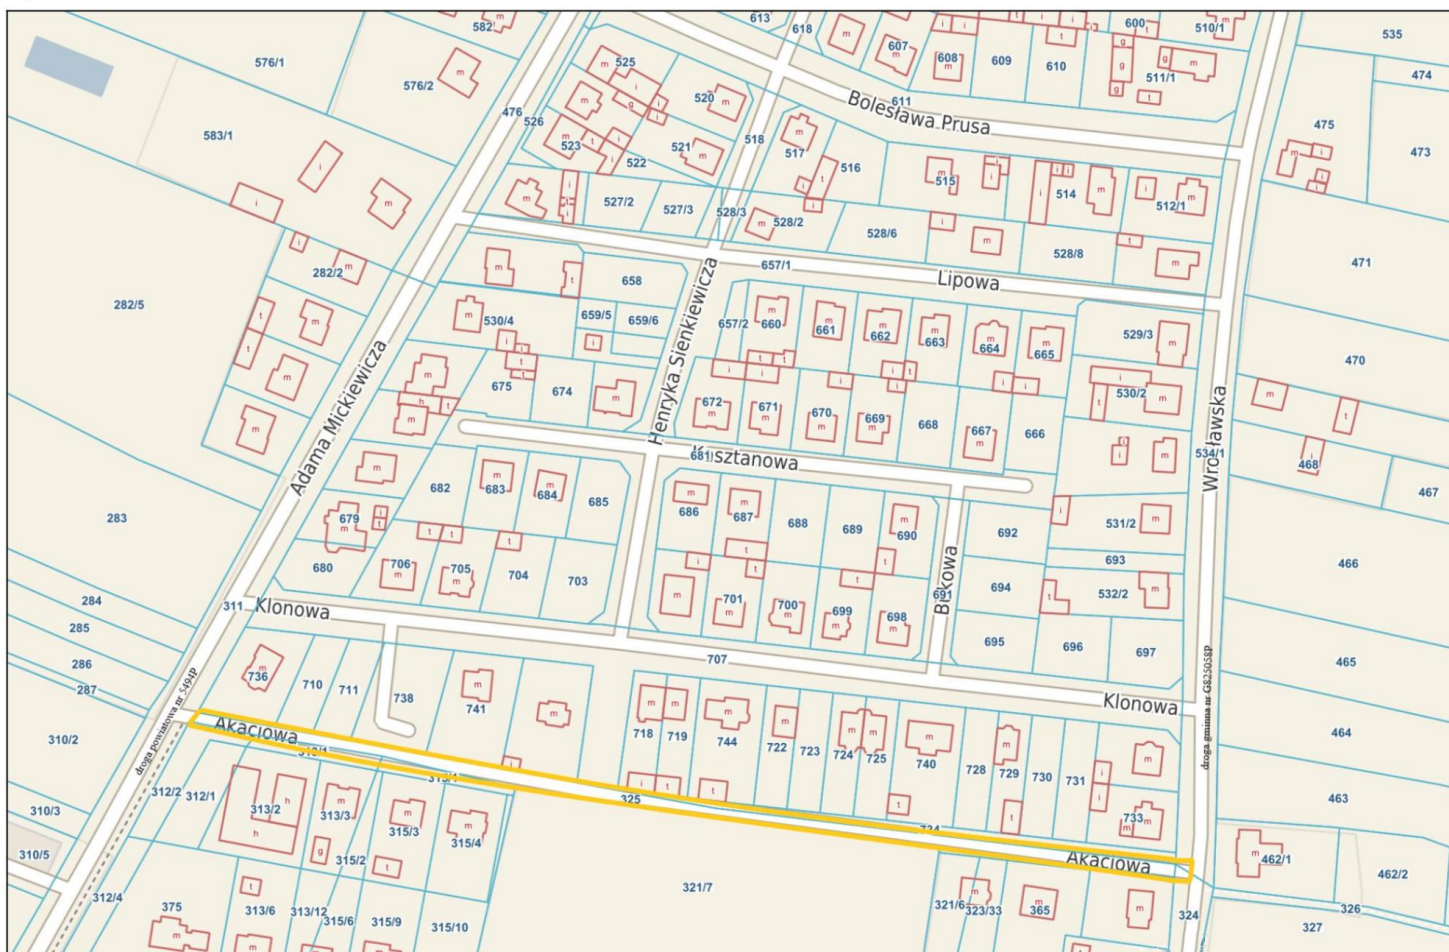



Przebieg drogi gminnej - ul. Lawendowa w Jutrosinie, obręb Nowy Sielec
skala 1 : 1000

Załącznik nr 3
do Uchwały Nr LVIII/349/2023
Rady Miejskiej w Jutrosinie
z dnia 07.09.2023 r.

