



DZIENNIK URZĘDOWY

WOJEWÓDZTWA WIELKOPOLSKIEGO

Poznań, dnia 8 listopada 2023 r.

Poz. 9754

UCHWAŁA NR LXXIV/1256/2023 RADY GMINY TARNOWO PODGÓRNE

z dnia 24 października 2023 r.

w sprawie zmiany miejscowego planu zagospodarowania przestrzennego dla terenu w Swadzimiu przy ul. Św. Mikołaja i Św. Antoniego

Na podstawie art. 18 ust. 2 pkt 5 i art. 40 ust. 1 i 41 ust. 1 ustawy z dnia 8 marca 1990 r. o samorządzie gminnym (t.j. Dz. U. z 2023 r. poz. 40 ze zm.) oraz art. 3 ust. 1, art. 4 ust. 1 i art. 20 ust. 1 ustawy z dnia 27 marca 2003 r. o planowaniu i zagospodarowaniu przestrzennym (t.j. Dz. U. z 2023 r., poz. 977 ze zm.) - Rada Gminy Tarnowo Podgórne uchwala, co następuje:

Rozdział I. Przepisy Ogólne

§ 1. 1. Uchwala się zmianę miejscowego planu zagospodarowania przestrzennego dla terenu w Swadzimiu przy ul. Św. Mikołaja i Św. Antoniego, zwanego dalej „planem”, po stwierdzeniu, że nie narusza on ustaleń Studium uwarunkowań i kierunków zagospodarowania przestrzennego gminy Tarnowo Podgórne, zatwierdzonego uchwałą Nr L/852/2022 Rady Gminy Tarnowo Podgórne z dnia 29 marca 2022 r. z późn. zm.

2. Integralną część uchwały stanowią:

- 1) rysunek planu, sporządzony w skali 1: 2000, stanowiący załącznik nr 1 do uchwały;
- 2) rozstrzygnięcie Rady Gminy Tarnowo Podgórne o sposobie rozpatrzenia uwag wniesionych do projektu planu, stanowiące załącznik nr 2 do uchwały;
- 3) rozstrzygnięcie Rady Gminy Tarnowo Podgórne o sposobie realizacji zapisanych w planie inwestycji z zakresu infrastruktury technicznej, które należą do zadań własnych gminy oraz zasadach ich finansowania, zgodnie z przepisami o finansach publicznych, stanowiące załącznik nr 3 do uchwały;
- 4) załącznik nr 4 – stanowiący dane przestrzenne utworzone dla planu.

3. Plan obowiązuje w granicach określonych na rysunku planu.

§ 2. Ileż w uchwale jest mowa o:

- 1) „działce” - należy przez to rozumieć pojęcie „działki budowlanej” określone w ustawie z dnia 27 marca 2003 r. o planowaniu i zagospodarowaniu przestrzennym;
- 2) „nieprzekraczalnej linii zabudowy” – należy przez to rozumieć linię wyznaczającą minimalną odległość od linii rozgraniczającej, w jakiej można sytuować ścianę zewnętrzną budynku, przy uwzględnieniu pozostałych ustaleń planu;
- 3) „ogrodzeniu pełnym” – należy przez to rozumieć ogrodzenie, w którym część nieprzezierna stanowi nie mniej niż 50% powierzchni całkowitej ogrodzenia;
- 4) „powierzchni całkowitej zabudowy” - należy przez to rozumieć sumę powierzchni całkowitej wszystkich kondygnacji w budynkach zlokalizowanych na działce;

- 5) „powierzchni zabudowy” - należy przez to rozumieć sumę powierzchni wszystkich budynków zlokalizowanych na działce, wyznaczonych przez rzut pionowy zewnętrznych krawędzi ścian budynków na powierzchnię terenu;
- 6) „strefie zieleni izolacyjnej” – należy przez to rozumieć uformowane w kształcie pasa skupiska roślinności zwartej, wielowarstwowej, w tym wysokiej, a także wał ziemny obsadzony roślinnością;
- 7) „tablicy informacyjnej” – należy przez to rozumieć element systemu informacji lokalnej, turystycznej, przyrodniczej lub porządkowej;
- 8) „teren” – należy przez to rozumieć powierzchnię o określonym przeznaczeniu i zasadach zagospodarowania, wyznaczoną na rysunku planu liniami rozgraniczającymi.

Rozdział II.

Ustalenia szczegółowe

§ 3. Na rysunku planu przedstawiono graficznie następujące obowiązujące ustalenia planu:

- 1) granica obszaru objętego planem;
- 2) linie rozgraniczające tereny o różnym przeznaczeniu lub różnych zasadach zagospodarowania;
- 3) nieprzekraczalne linie zabudowy;
- 4) przeznaczenie terenu – oznaczone barwą i symbolem literowym lub literowym i cyfrowym;
- 5) strefa zieleni izolacyjnej;
- 6) strefa ochrony konserwatorskiej stanowiska archeologicznego.

§ 4. Ustala się następujące przeznaczenie terenów wyznaczonych liniami rozgraniczającymi na rysunku planu:

- 1) teren usług lub usług handlu wielkopowierzchniowego lub usług sportu i rekreacji, oznaczony na rysunku planu symbolem **U-UW-US**;
- 2) tereny usług sportu i rekreacji lub zieleni urządzonej, oznaczone na rysunku planu symbolami **1US-ZP – 2US-ZP**;
- 3) teren kanalizacji, oznaczony na rysunku planu symbolem **IK**;
- 4) tereny wód powierzchniowych śródlądowych, oznaczone na rysunku planu symbolami **1WS – 3WS**;
- 5) teren drogi lokalnej, oznaczony na rysunku planu symbolem **KDL**;
- 6) tereny dróg dojazdowych, oznaczone na rysunku planu symbolami **1KDD – 2KDD**;
- 7) teren komunikacji pieszo - rowerowej, oznaczony na rysunku planu symbolem **KP**.

§ 5. W zakresie zasad ochrony i kształtowania ładu przestrzennego i krajobrazu:

- 1) ustala się sytuowanie budynków zgodnie z nieprzekraczalnymi liniami zabudowy określonymi na rysunku planu;
- 2) dopuszcza się:
 - a) lokalizację szyldów wyłącznie w następujących formach:
 - na elewacjach budynków,
 - wykonanych w formie liter przestrzennych lub neonów o wysokości nie większej niż 2,0 m, montowanych powyżej ścian budynków,
 - nie więcej niż jednego szyldu wolnostojącego w ramach jednej działalności na terenie **U-UW-US**, zlokalizowanych w pasie pomiędzy granicą terenu od strony ul. Św. Mikołaja lub ul. Św. Antoniego, a linią zabudowy, o powierzchni ekspozycji wpisanej w prostokąt w układzie pionowym, o wysokości nie większej niż 3,0 m i szerokości nie większej niż 1,0 m, z zastrzeżeniem zachowania zgodności z przepisami odrębnymi w zakresie dróg publicznych,
 - b) lokalizację reklam wyłącznie na elewacjach budynków,

- c) lokalizację obiektów małej architektury,
- d) lokalizację tablic informacyjnych, o powierzchni ekspozycji tablicy nie większej niż 3,0 m² i wysokości nie większej niż 3,0 m;

3) zakazuje się:

- a) lokalizacji tablic reklamowych i urządzeń reklamowych, z zastrzeżeniem pkt 2 lit. a) i lit. b),
- b) lokalizacji szyldów w postaci ekranów LED lub ruchomych obrazów multimedialnych,
- c) lokalizacji od strony dróg ogrodzeń pełnych oraz ogrodzeń z przesłami lub panelami wykonanymi z betonowych elementów prefabrykowanych, z wyłączeniem podmurówek o wysokości do 0,5 m,
- d) lokalizacji ogrodzeń wyższych niż 1,60 m, z wyłączeniem ogrodzeń formowanych z zieleni naturalnej,
- e) lokalizacji ogrodzeń na terenach **WS, KDL, KDD i KP**,
- f) stosowania urządzeń zabezpieczających ruch pieszych i rowerzystów w kolorystyce innej niż odcienie szarości,
- g) lokalizacji budynków wykonanych z betonowych prefabrykatów ogrodzeniowych lub z blachy.

§ 6. W zakresie zasad ochrony środowiska, przyrody i krajobrazu:

1) ustala się:

- a) lokalizację strefy zieleni izolacyjnej o szerokości nie mniejszej niż 15,0 m, zgodnie z rysunkiem planu,
- b) ochronę powietrza, wód i powierzchni ziemi zgodnie z przepisami odrębnymi,
- c) zagospodarowanie odpadów zgodnie z przepisami odrębnymi,
- d) w zakresie instalacji, w których następuje spalanie paliw dla celów grzewczych, stosowanie ograniczeń lub zakazów zgodnie z przepisami odrębnymi,
- e) w przypadku lokalizacji zabudowy związanej ze stałym lub czasowym pobytem dzieci i młodzieży, domów opieki społecznej, obiektów zamieszkania zbiorowego - zachowanie dopuszczalnych poziomów hałasu w środowisku odpowiednio jak dla terenów zabudowy związanej ze stałym lub czasowym pobytem dzieci i młodzieży, terenów domów opieki społecznej, terenów zabudowy mieszkaniowej wielorodzinnej i zamieszkania zbiorowego,

2) zakazuje się lokalizacji przedsięwzięć mogących zawsze znacząco oddziaływać na środowisko, w rozumieniu przepisów odrębnych, z wyjątkiem inwestycji celu publicznego.

§ 7. W zakresie zasad ochrony dziedzictwa kulturowego i zabytków, w tym krajobrazów kulturowych, oraz dóbr kultury współczesnej - wyznacza się strefę ochrony konserwatorskiej stanowiska archeologicznego, ujętego w gminnej ewidencji zabytków pod nr AZP 51-26/134, oznaczoną na rysunku planu, w granicach której określa się nakaz prowadzenia badań archeologicznych podczas prac ziemnych przy realizacji inwestycji związanych z zabudową i zagospodarowaniem terenu oraz nakaz uzyskania pozwolenia konserwatora zabytków na prowadzenie badań archeologicznych, zgodnie z przepisami odrębnymi w zakresie ochrony zabytków.

§ 8. W zakresie wymagań wynikających z potrzeb kształtowania przestrzeni publicznych nie podejmuje się ustaleń.

§ 9. W zakresie zasad kształtowania zabudowy oraz wskaźników zagospodarowania terenu oznaczonego na rysunku planu symbolem **U-UW-US**:

1) ustala się:

- a) lokalizację obiektów usługowych, w tym usług handlu wielkopowierzchniowego o powierzchni sprzedaży powyżej 2000 m² lub usług sportu i rekreacji, z zastrzeżeniem pkt 3),
- b) lokalizację wału ziemnego o wysokości minimum 5,0 m, szerokości minimum 5,0 m, długości równej długości strefy zieleni izolacyjnej oraz obsadzenie wału drzewami iglastymi w 70% i drzewami liściastymi w 30%,

- c) intensywność zabudowy jako wskaźnik powierzchni całkowitej zabudowy w odniesieniu do powierzchni działki: nie mniej niż 0,001 i nie więcej niż 3,0,
 - d) wielkość powierzchni zabudowy w odniesieniu do powierzchni działki: nie więcej niż 50%,
 - e) udział powierzchni biologicznie czynnej: nie mniej niż 30% powierzchni działki,
 - f) wysokość zabudowy nie większą niż 20,0 m,
 - g) dowolną geometrię dachów,
 - h) nieprzekraczalne linie zabudowy, zgodnie z rysunkiem planu,
 - i) obsługę komunikacyjną z dróg wyznaczonych w planie lub z dróg przyległych do obszaru planu, w tym poprzez dojścia i dojazdy w ramach terenu,
 - j) zapewnienie, w granicach działki, co najmniej 1 miejsca postojowego na każde rozpoczęte 50 m² powierzchni użytkowej pomieszczeń o funkcjach usługowych,
 - k) powierzchnię nowo wydzielonej działki nie mniejszą niż 3000 m², z wyłączeniem działek przeznaczonych na cele infrastruktury technicznej, działek wydzielanych dla dojazdów i dojazdów oraz działek wydzielanych w celu regulacji granic między sąsiadującymi nieruchomościami lub powiększenia sąsiednich nieruchomości, dla których nie wyznacza się ograniczeń w zakresie parametrów;
- 2) dopuszcza się:
- a) lokalizację dojazdów i dojazdów,
 - b) lokalizację parkingów wbudowanych w budynki,
 - c) lokalizację zbiorników retencyjnych,
 - d) przebudowę rowów melioracyjnych,
 - e) lokalizację obiektów infrastruktury technicznej;
- 3) zakazuje się lokalizacji usług w zakresie skupu i składowania surowców wtórnych, baz, składów i centrów logistycznych.

§ 10. W zakresie szczegółowych parametrów i wskaźników kształtowania zabudowy oraz zagospodarowania terenów oznaczonych na rysunku planu symbolami **1US-ZP – 2US-ZP**:

- 1) ustala się:
- a) lokalizację inwestycji infrastrukturalnych służących, w myśl przepisów odrębnych, wykonywaniu zadań realizowanych przez jednostki samorządu terytorialnego z zakresu sportu i rekreacji i zieleni urządzonej,
 - b) lokalizację obiektów sportu i rekreacji nie będących budynkami,
 - c) lokalizację zieleni urządzonej,
 - d) udział powierzchni biologicznie czynnej nie mniej niż 80% powierzchni działki,
 - e) dostęp do terenów z dróg wyznaczonych w planie,
 - f) zachowanie istniejącego w dniu uchwalenia planu drzewostanu, przy uwzględnieniu zgodności z przepisami odrębnymi,
- 2) dopuszcza się:
- a) lokalizację ścieżek pieszych lub rowerowych,
 - b) przebudowę rowów melioracyjnych,
 - c) lokalizację obiektów infrastruktury technicznej.

§ 11. W zakresie szczegółowych parametrów i wskaźników kształtowania zabudowy oraz zagospodarowania terenu oznaczonego na rysunku planu symbolem **IK**:

- 1) ustala się:
- a) lokalizację obiektów i urządzeń infrastruktury technicznej w zakresie kanalizacji,

b) obsługę komunikacyjną z drogi **1KDD** poprzez teren **KP**.

§ 12. W zakresie szczegółowych parametrów i wskaźników kształtowania zabudowy oraz zagospodarowania terenów oznaczonych na rysunku planu symbolami **1WS – 3WS**:

1) ustala się:

- a) zachowanie dotychczasowego sposobu zagospodarowania i użytkowania terenów,
- b) zachowanie istniejących cieków wodnych jako otwartych,
- c) dostęp do terenów z dróg wyznaczonych w planie, w tym poprzez sąsiednie tereny oraz zgodnie z przepisami odrębnymi;

2) dopuszcza się:

- a) umacnianie brzegów,
- b) lokalizację obiektów i urządzeń służących gospodarce wodnej,
- c) lokalizację kładek i przepustów.

§ 13. W zakresie granic i sposobów zagospodarowania terenów lub obiektów podlegających ochronie, na podstawie odrębnych przepisów, terenów górniczych, a także obszarów szczególnego zagrożenia powodzą, obszarów osuwania się mas ziemnych, krajobrazów priorytetowych określonych w audycie krajobrazowym oraz w planie zagospodarowania przestrzennego województwa ustala się: uwzględnienie uwarunkowań wynikających z położenia obszaru objętego planem w granicach udokumentowanego złoża wód termalnych „Tarnowo Podgórne GT-1”, zgodnie z przepisami odrębnymi.

§ 14. W zakresie szczegółowych zasad i warunków scalania i podziału nieruchomości:

- 1) dopuszcza się scalenie i podział nieruchomości na działki o minimalnych powierzchniach 3000 m² każda, przebiegu granic prostym lub zbliżonym do prostokątnego do dróg, z którymi te granice się łączą oraz o szerokościach frontów nie mniejszych niż 20 m, z wyłączeniem wydzielania działek przeznaczonych na cele infrastruktury technicznej oraz działek stanowiących dojścia i dojazdy, dla których nie wyznacza się ograniczeń w zakresie parametrów;
- 2) nie wyznacza się granic obszarów wymagających przeprowadzenia scaleń i podziałów nieruchomości.

§ 15. W zakresie szczególnych warunków zagospodarowania terenów oraz ograniczeń w ich użytkowaniu, w tym zakazu zabudowy, ustala się:

- 1) zakaz lokalizacji budynków na terenach **US-ZP, IK, KDL, KDD i KP**;
- 2) uwzględnienie w zagospodarowaniu terenów wymagań i ograniczeń technicznych wynikających z przebiegów sieci infrastruktury technicznej i urządzeń melioracji, zgodnie z przepisami odrębnymi;
- 3) w przypadku wystąpienia kolizji projektowanych obiektów budowlanych z istniejącymi sieciami infrastruktury technicznej – usunięcie tych kolizji dopuszcza się zgodnie z przepisami odrębnymi;
- 4) uwzględnienie w zagospodarowaniu terenów strefy kontrolowanej zmniejszonej od gazociągu wysokiego ciśnienia DN350 relacji Złotniki - Konarzewo oraz strefy ochronnej od napowietrznej linii elektroenergetycznej średniego napięcia, zgodnie z rysunkiem planu oraz zgodnie z przepisami odrębnymi;
- 5) wszelkie zamierzenia lokalizowania obiektów budowlanych względem gazociągu, o którym mowa w pkt 4 w odległościach mniejszych niż wskazane w obowiązujących przepisach odrębnych w sprawie warunków technicznych, jakim powinny odpowiadać sieci gazowe i ich usytuowanie oraz prowadzenie wszelkich prac ziemnych w strefach kontrolowanych – należy dokonywać wyłącznie w porozumieniu z właściwym zarządcą tego gazociągu;
- 6) w strefach kontrolowanych nie mogą rosnąć drzewa w odległości mniejszej niż 3,0 m licząc od osi gazociągu do pni drzew;
- 7) dopuszcza się skrzyżowanie gazociągu, o którym mowa w pkt 4 z drogami i innymi inwestycjami liniowymi, z zastrzeżeniem zachowania zgodności z przepisami odrębnymi w zakresie warunków technicznych, jakim powinny odpowiadać sieci gazowe i ich usytuowanie;

- 8) w przypadku prowadzenia robót budowlanych na skrzyżowaniu dróg **KDL** i **2KDD** oraz terenu **KP** z gazociągami, o którym mowa w pkt 4, wymagane jest jego dodatkowe zabezpieczenie lub przebudowa, zgodnie z przepisami odrębnymi w zakresie warunków technicznych, jakim powinny odpowiadać sieci gazowe i ich usytuowanie;
- 9) uwzględnienie, zgodnie z przepisami odrębnymi, warunków i ograniczeń wynikających z położenia obszaru objętego planem w strefie powierzchni ograniczających przeszkody dla lotniska Poznań Ławica;
- 10) uwzględnienie przepisów odrębnych dotyczących sposobów zgłaszania oraz oznakowania przeszkód lotniczych;
- 11) ograniczenie wysokości obiektów budowlanych do 124 m n.p.m., z wyłączeniem:
 - a) budynków, których wierzchołki nie znajdują się powyżej zabudowy istniejącej w ich bezpośrednim sąsiedztwie (n.p.m.),
 - b) nieruchomości, wysokich obiektów, których rzut poziomy głównej konstrukcji zawiera się w okręgu o promieniu 5,0 m.

§ 16. W zakresie zasad modernizacji, rozbudowy i budowy systemów komunikacji oraz infrastruktury technicznej:

- 1) ustala się:
 - a) klasę lokalną dla drogi **KDL**,
 - b) klasę dojazdową dla dróg **1KDD**, **2KDD**,
 - c) zachowanie ciągłości powiązań elementów pasów drogowych w granicach obszaru objętego planem oraz z zewnętrznym układem komunikacyjnym,
 - d) szerokość dróg w liniach rozgraniczających, zgodnie z rysunkiem planu,
 - e) zapewnienie miejsc postojowych, zgodnie z ustaleniami § 9 pkt 1 lit. j),
 - f) zapewnienie miejsc na parkowanie pojazdów zaopatrzonych w kartę parkingową w przypadku jeżeli wystąpi taka konieczność, w ilości i na zasadach przewidzianych w przepisach odrębnych z zakresu dróg publicznych,
 - g) zapewnienie powiązania sieci infrastruktury technicznej z układem zewnętrznym oraz zapewnienie dostępu do tych sieci zgodnie z przepisami odrębnymi,
 - h) zaopatrzenie w energię elektryczną z sieci elektroenergetycznej lub z odnawialnych źródeł energii, zgodnie z przepisami odrębnymi,
 - i) zaopatrzenie w wodę z sieci wodociągowej,
 - j) odprowadzanie ścieków przemysłowych do sieci kanalizacji sanitarnej,
 - k) odprowadzanie wód opadowych i roztopowych zgodnie z przepisami odrębnymi;
- 2) dopuszcza się:
 - a) wykonywanie w granicach obszaru objętego planem robót budowlanych w zakresie obiektów i urządzeń infrastruktury technicznej, zgodnie z przepisami odrębnymi,
 - b) lokalizację obiektów infrastruktury technicznej na wszystkich terenach.

§ 17. W zakresie sposobów i terminów tymczasowego zagospodarowania, urządzenia i użytkowania terenów:

- 1) dopuszcza się dotychczasowy sposób zagospodarowania, urządzania i użytkowania terenów do czasu realizacji ustaleń planu;
- 2) ustalenia § 5 pkt 2 lit. a) - lit. c) oraz § 5 pkt 3 lit. a) - lit. e) zachowują moc do dnia wejścia w życie uchwały, o której mowa w art. 37a ust. 1 ustawy z dnia 27 marca 2003 r. o planowaniu i zagospodarowaniu przestrzennym.


Rozdział III.
Przepisy Końcowe

§ 18. Ustala się stawkę, o której mowa w art. 36 ust. 4 ustawy z dnia 27 marca 2003 r. o planowaniu i zagospodarowaniu przestrzennym, w wysokości 30%.

§ 19. Wykonanie niniejszej uchwały powierza się Wójtowi Tarnowo Podgórne.

§ 20. Uchwała wchodzi w życie po upływie 14 dni od daty jej ogłoszenia w Dzienniku Urzędowym Województwa Wielkopolskiego.

Przewodnicząca Rady Gminy Tarnowo Podgórne
(-) Krystyna Semba

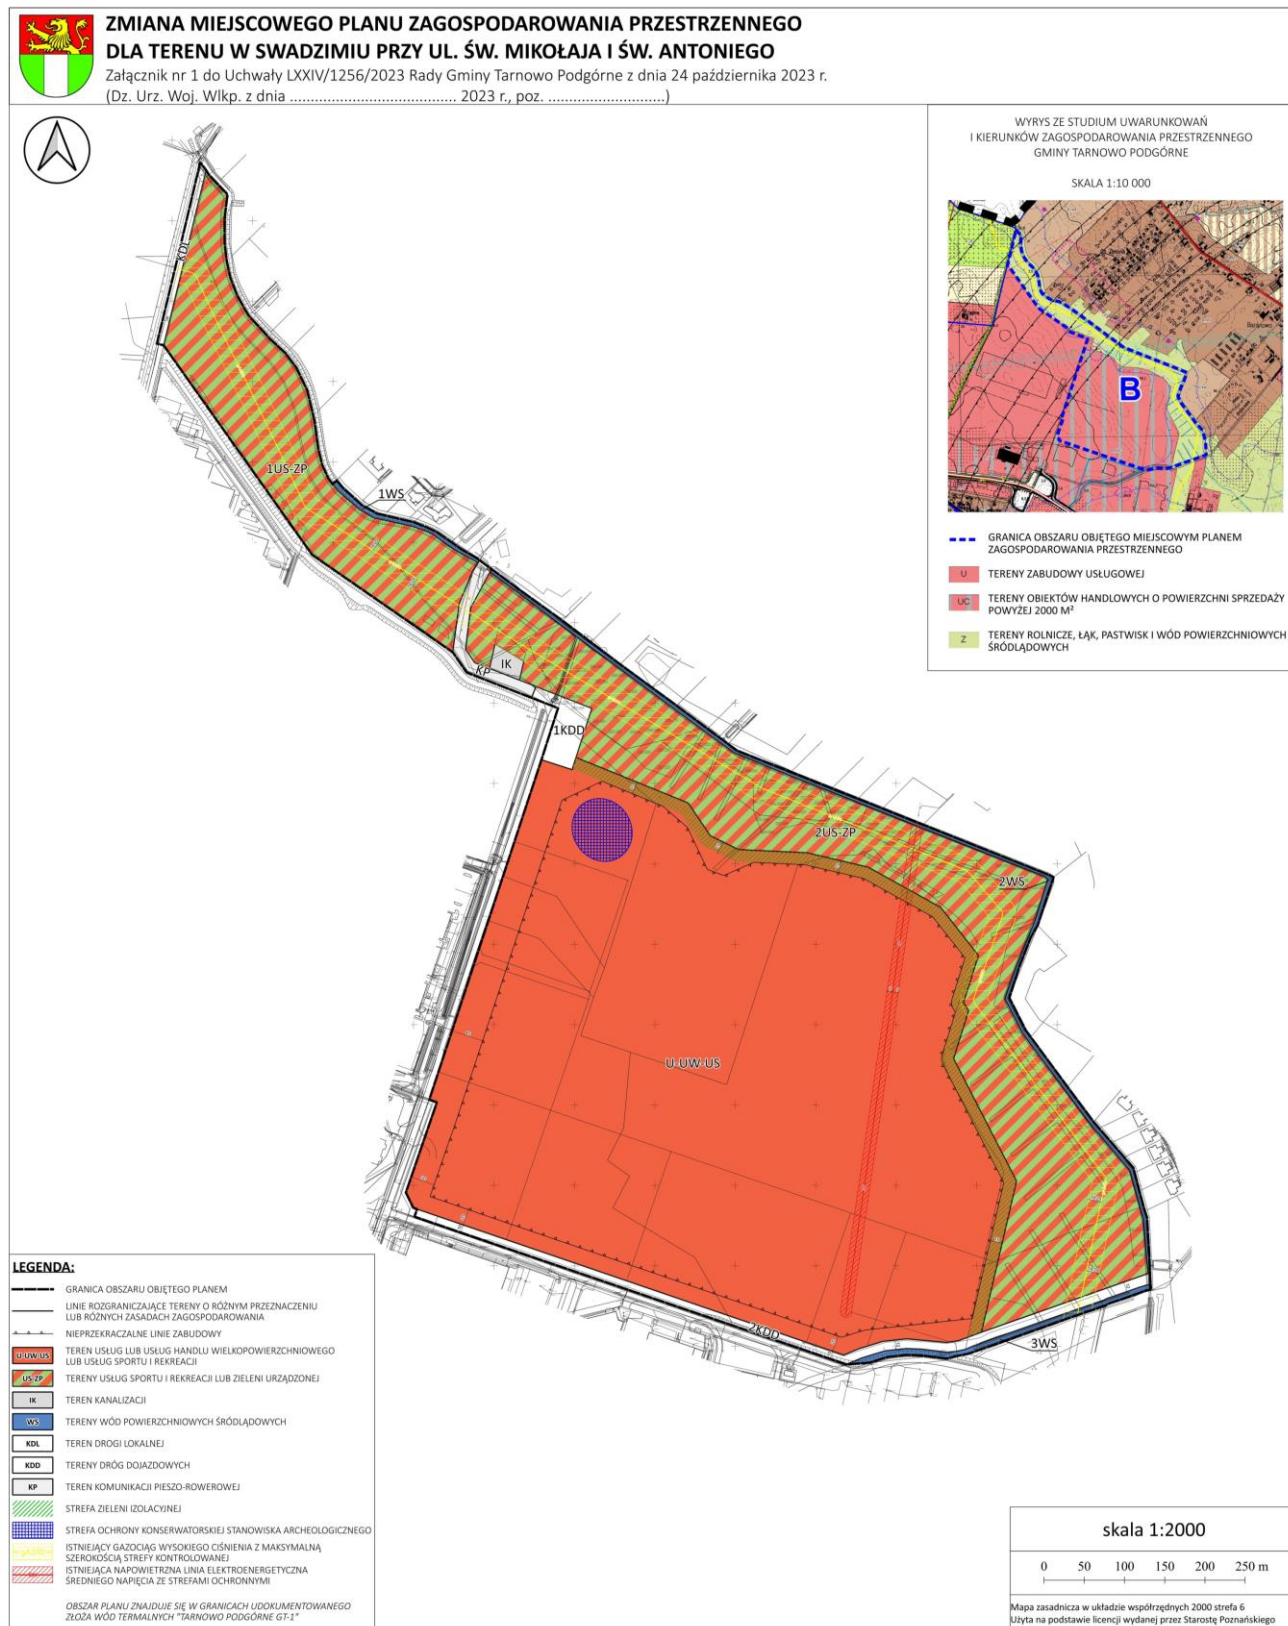

Załącznik Nr 2
do uchwały Nr LXXIV/1256/2023
Rady Gminy Tarnowo Podgórne
z dnia 24 października 2023 r.

**Rozstrzygnięcie w sprawie rozpatrzenia uwag
wniesionych do projektu miejscowego planu zagospodarowania przestrzennego wyłożonego do
publicznego wglądu**

Na podstawie art. 20 ust. 1 ustawy z 27 marca 2003r. o planowaniu i zagospodarowaniu przestrzennym (tekst jednolity: Dz. U. z 2023r. poz. 977 z późn. zm.) Rada Gminy Tarnowo Podgórne rozstrzyga, co następuje:

Lp.	Data wpływu uwagi	Treść uwagi	Oznaczenie nieruchomości, której dotyczy uwaga	Rozstrzygnięcie Rady Gminy Tarnowo Podgórne w sprawie rozpatrzenia uwag		Uwagi
				Uwaga uwzględniona	Uwaga nieuwzględniona	
1	2	4	5	6	7	8
1.	08.09.2023r.	1. zmiana treści §9 pkt 3) z brzmienia: „zakazuje się lokalizacji usług w zakresie skupu i składowania surowców wtórnych, baz, składów i centrów logistycznych” na brzmienie: „zakazuje się lokalizacji usług w zakresie skupu i składowania surowców wtórnych”	dz. nr 50/48, 50/49, 50/50, 50/51, 50/52, 50/46, 50/62 i 50/63 obręb Swadzim symbol: U-UW-US		X	

Załącznik Nr 3
do uchwały Nr LXXIV/1256/2023
Rady Gminy Tarnowo Podgórne
z dnia 24 października 2023 r.

Rozstrzygnięcie o sposobie realizacji, zapisanych w planie inwestycji z zakresu infrastruktury technicznej, które należą do zadań własnych gminy oraz zasadach ich finansowania, zgodnie z przepisami o finansach publicznych

Na podstawie art. 7 ust. 1 ustawy z dnia 8 marca 1990 r. o samorządzie gminnym (t. j. Dz. U. z 2023r. poz. 40 ze zm.) i art. 20 ust.1 ustawy z 27 marca 2003 r. o planowaniu i zagospodarowaniu przestrzennym (tekst jednolity: Dz. U. z 2023r. poz. 977 z późn. zm.) Rada Gminy Tarnowo Podgórne rozstrzyga, co następuje:

§ 1. Określa się sposób realizacji oraz zasady finansowania inwestycji z zakresu infrastruktury technicznej, służących zaspokajaniu zbiorowych potrzeb wspólnoty, które należą do zadań własnych gminy, w zakresie:

- 1) gminnych dróg oraz organizacji ruchu drogowego;
- 2) wodociągów i zaopatrzenia w wodę, kanalizacji, usuwania i oczyszczania ścieków komunalnych, utrzymania czystości i porządku oraz urządzeń sanitarnych, unieszkodliwiania odpadów komunalnych.

§ 2. Opis sposobu realizacji inwestycji:

- 1) realizacja inwestycji przebiegać będzie zgodnie z obowiązującymi przepisami, w tym m.in. ustawą prawo budowlane, ustawą o zamówieniach publicznych, samorządzie gminnym, gospodarce komunalnej i o ochronie środowiska;
- 2) inwestycje w zakresie przesyłania i dystrybucji paliw gazowych, energii elektrycznej realizowane będą w sposób określony w art. 7 ustawy Prawo energetyczne z dnia 10 kwietnia 1997 r.
- 3) realizacja i finansowanie inwestycji w zakresie infrastruktury technicznej nie wyszczególnionych w § 1 lub służących innym celom jest przedmiotem umowy zainteresowanych stron.

§ 3. Zasady finansowania inwestycji z zakresu infrastruktury technicznej określonych w planie:

Finansowanie inwestycji będzie odbywać się poprzez:

- 1) wydatki z budżetu gminy;
- 2) współfinansowanie środkami zewnętrznymi, poprzez budżet gminy – w ramach m.in.:
 - a) dotacji unijnych,
 - b) dotacji samorządu województwa,
 - c) dotacji i pożyczek z funduszy celowych,
 - d) kredytów i pożyczek bankowych,
 - e) innych środków zewnętrznych;
- 3) udział inwestorów a także właścicieli nieruchomości w finansowaniu w ramach porozumień o charakterze cywilno – prawnym lub w formie partnerstwa publiczno – prywatnego – „PPP”.

Załącznik Nr 4
do uchwały Nr LXXIV/1256/2023
Rady Gminy Tarnowo Podgórne
z dnia 24 października 2023 r.

Zalacznik4.gml

Dane przestrzenne, o których mowa w art. 67a ust. 3 i 5 ustawy z dnia 27 marca 2003 r. o planowaniu i zagospodarowaniu przestrzennym (j.t. Dz.U. z 2020 r. poz. 293 z późn. zm.) ujawnione zostaną po kliknięciu w ikonę