



DZIENNIK URZĘDOWY

WOJEWÓDZTWA WIELKOPOLSKIEGO

Poznań, dnia 12 grudnia 2023 r.

Poz. 11833

UCHWAŁA NR LVIII/469/2023 RADY GMINY KRZYKOSY

z dnia 23 listopada 2023 r.

w sprawie miejscowego planu zagospodarowania przestrzennego dla działek o numerach ewidencyjnych 559/1 i 560/1, położonych w obrębie geodezyjnym Sulęcinek

Na podstawie art. 18 ust. 2 pkt 5 ustawy z dnia 8 marca 1990 r. o samorządzie gminnym (t. j.: Dz. U. z 2023 r., poz. 40, ze zm.) oraz art. 20 ust. 1 ustawy z dnia 27 marca 2003 r. o planowaniu i zagospodarowaniu przestrzennym (t. j.: Dz. U. z 2023 r., 977, ze zm.), uchwala się, co następuje:

§ 1.1. Uchwala się miejscowy plan zagospodarowania przestrzennego dla działek o numerach ewidencyjnych 559/1 i 560/1, położonych w obrębie geodezyjnym Sulęcinek, zwany dalej miejscowym planem, po stwierdzeniu, że nie narusza on ustaleń Studium uwarunkowań i kierunków zagospodarowania przestrzennego gminy Krzykosy, uchwalonego Uchwałą Nr XVIII/104/2000 Rady Gminy Krzykosy z dnia 29 czerwca 2000 r., z późn. zm.

2. Granice obszaru objętego miejscowym planem określa część graficzna.

§ 2. Załączniki do niniejszej uchwały stanowią:

- 1) załącznik nr 1 – część graficzna, zatytułowana: „Miejscowy plan zagospodarowania przestrzennego dla działek o numerach ewidencyjnych 559/1 i 560/1, położonych w obrębie geodezyjnym Sulęcinek”, opracowana na mapie w skali 1:1000, zwana dalej rysunkiem miejscowego planu;
- 2) załącznik nr 2 – Rozstrzygnięcie Rady Gminy Krzykosy o sposobie rozpatrzenia uwag do projektu miejscowego planu;
- 3) załącznik nr 3 – Rozstrzygnięcie Rady Gminy Krzykosy o sposobie realizacji, zapisanych w miejscowym planie, inwestycji z zakresu infrastruktury technicznej, które należą do zadań własnych gminy, oraz zasadach ich finansowania, zgodnie z przepisami o finansach publicznych;
- 4) załącznik nr 4 – zbiór danych przestrzennych w formie określonej w art. 67a ust. 5 ustawy z dnia 27 marca 2003 r. o planowaniu i zagospodarowaniu przestrzennym (t. j.: Dz. U. z 2023 r. poz. 977, ze zm.).

§ 3. Ilekróć w uchwale jest mowa o:

- 1) „nieprzekraczalnej linii zabudowy” – należy przez to rozumieć linię wyznaczającą najmniejszą dopuszczalną odległość sytuowania zewnętrznych konturów budynków wraz z rampami, wiat oraz budowli od linii rozgraniczającej teren;
- 2) „wiacie” – należy przez to rozumieć obiekt budowlany składający się z zadaszenia opartego na słupach, trwale zamocowanych w gruncie, posiadający nie więcej niż trzy ściany, przy czym drzwi wiaty uznaje się za ścianę;
- 3) „powierzchni zabudowy” – należy przez to rozumieć, wyrażony w procentach udział w powierzchni działki budowlanej sumy powierzchni rzutów na płaszczyznę terenu wszystkich budynków na działce budowlanej,

mierzonych po obrysach zewnętrznych ścian budynków w stanie wykończonym wraz z rampami oraz powierzchni wiat, liczonych jako powierzchnie rzutów na płaszczyznę terenu ich zadaszenia;

- 4) „intensywności zabudowy” – zgodnie z art. 15 ust. 2 pkt 6 ustawy z dnia 27 marca 2003 r. o planowaniu i zagospodarowaniu przestrzennym (t. j.: Dz. U. z 2023 r. poz. 977, ze zm.), należy przez to rozumieć wskaźnik powierzchni całkowitej zabudowy w odniesieniu do powierzchni działki budowlanej, przy czym przez powierzchnię całkowitą zabudowy należy rozumieć sumę powierzchni całkowitych w rozumieniu Polskich Norm, wszystkich kondygnacji, wszystkich budynków na działce budowlanej oraz powierzchni wiat, liczonych, jak określono w pkt. 3;
- 5) „lokalizowaniu budynków i wiat” – należy przez to rozumieć lokalizowanie budynków i wiat o danym przeznaczeniu wraz z niezbędnymi, powiązanimi z przedsięwzięciem robotami budowlanymi: wykonaniem nawierzchni, budową zjazdu, stanowisk postojowych; należy przez to rozumieć również budowę, rozbudowę, nadbudowę i przebudowę istniejących na działce budowlanej obiektów o przeznaczeniu zgodnym z przeznaczeniem terenu, do parametrów określonych miejscowym planem, lub z zachowaniem parametrów budynków istniejących w dniu uchwalenia miejscowego planu, a także zmianę użytkowania obiektów na użytkowanie zgodne z określonym miejscowym planem przeznaczeniem oraz rozbiorke obiektów, chyba że dalsze ustalenia miejscowego planu stanowią inaczej.

§ 4. 1. W zakresie przeznaczenia terenów i linii rozgraniczających tereny o różnym przeznaczeniu lub różnych zasadach zagospodarowania ustala się:

1) przeznaczenie terenu:

- a) teren gruntów ornych oraz upraw lub łąk i pastwisk, oznaczony symbolem RNR-RNL,
- b) teren produkcji w gospodarstwach rolnych, hodowlanych, ogrodniczych, oznaczony symbolem RZP;

2) linie rozgraniczające tereny, o których mowa w pkt. 1.

2. Symbole graficzne przeznaczenia terenów oraz przebieg linii rozgraniczających tereny o różnym przeznaczeniu lub różnych zasadach zagospodarowania określa rysunek miejscowego planu.

§ 5. W zakresie zasad ochrony i kształtowania ładu przestrzennego ustala się:

- 1) nieprzekraczalną linię zabudowy usytuowaną zgodnie z rysunkiem miejscowego planu;
- 2) lokalizowanie budynków, wiat i budowli zgodnie z ustaloną nieprzekraczalną linią zabudowy, pozostałymi ograniczeniami wynikającymi z ustaleń miejscowego planu oraz z uwzględnieniem przepisów odrębnych.

§ 6. W zakresie zasad ochrony środowiska, przyrody i krajobrazu ustala się:

1) zakaz lokalizowania przedsięwzięć:

- a) stwarzających zagrożenie dla życia i zdrowia ludzi oraz stwarzających zagrożenie dla lokalnych ekosystemów;
- b) związanych z gospodarowaniem odpadami;

2) z zastrzeżeniem pkt. 3, dopuszczenie lokalizowania przedsięwzięć mogących zawsze znacząco oddziaływać na środowisko, wymienionych w przepisach odrębnych, w tym inwestycji celu publicznego oraz mogących potencjalnie znacząco oddziaływać na środowisko;

3) nakaz zachowania przy lokalizowaniu przedsięwzięć standardów jakości środowiska, określonych w przepisach odrębnych;

4) nakaz zapewnienia zgodnych z przepisami odrębnymi warunków do prowadzenia działań ratowniczych w zakresie wymaganego przepisami zaopatrzenia wodnego do celów gaśniczych oraz wyznaczenie dróg pożarowych umożliwiających swobodny dojazd do obiektów i budynków dla jednostek ratowniczych oraz wymaganej ilości wody do celów przeciwpożarowych;

5) zaopatrzenie budynków w wodę, w tym do celów gaśniczych – z sieci wodociągowej;

6) odprowadzenie wód opadowych lub roztopowych:

- a) na terenie gruntów ornych i upraw lub łąk i pastwisk RNR-RNL do wód lub do ziemi, w sposób nie zakłócający warunków gruntowo-wodnych na działkach sąsiednich,

- b) na terenie produkcji w gospodarstwach rolnych, hodowlanych, ogrodniczych RZP – jak w lit. a, z dopuszczeniem rozwiązań indywidualnych, w tym studni chłonnych lub zbiorników retencyjnych;
- 7) odprowadzenie ścieków do szczelnych zbiorników na ścieki z okresowym wywozem ścieków przez uprawnione firmy do gminnej oczyszczalni ścieków;
- 8) odprowadzenie płynnych i stałych odchodów zwierzęcych – zgodnie z przepisami odrębnymi;
- 9) zakazuje się budowy indywidualnych oczyszczalni ścieków;
- 10) ogrzewanie obiektów i pozyskiwanie ciepła technologicznego – z zastosowaniem technologii i paliw niskoemisyjnych oraz energii ze źródeł odnawialnych; w zakresie eksploatacji instalacji, w których następuje spalanie paliw dla celów grzewczych – uwzględnienie ograniczeń i zakazów zgodnie z przepisami odrębnymi;
- 11) gospodarka odpadami – zgodnie z przepisami odrębnymi;
- 12) na terenie produkcji w gospodarstwach rolnych, hodowlanych, ogrodniczych RZP, z zastrzeżeniem pkt. 13, dopuszczenie zagospodarowania nadmiaru mas ziemnych powstających w wyniku prac budowlanych na miejscu;
- 13) zakaz stosowania na działce budowlanej mas ziemnych w sposób:
 - a) wywołujący przekroczenie dopuszczalnej zawartości substancji powodujących ryzyko w glebie lub w ziemi,
 - b) utrudniający korzystanie z nieruchomości sąsiednich.

§ 7. W zakresie zasad kształtowania krajobrazu nie podejmuje się ustaleń.

§ 8. W zakresie zasad ochrony dziedzictwa kulturowego i zabytków, w tym krajobrazów kulturowych oraz dóbr kultury współczesnej nie podejmuje się ustaleń.

§ 9. W zakresie wymagań wynikających z potrzeb kształtowania przestrzeni publicznych nie podejmuje się ustaleń.

§ 10. W zakresie zasad kształtowania zabudowy oraz wskaźników zagospodarowania dla terenu gruntów ornych i upraw lub łąk i pastwisk RNR-RNL ustala się:

- 1) gospodarowanie na zasadach określonych w przepisach odrębnych, w tym o ochronie gruntów rolnych oraz o ochronie środowiska;
- 2) zakaz lokalizowania obiektów.

§ 11. W zakresie zasad kształtowania zabudowy oraz wskaźników zagospodarowania dla terenu produkcji w gospodarstwach rolnych, hodowlanych, ogrodniczych RZP ustala się:

- 1) dopuszczenie lokalizowania: budynków związanych z produkcją rolną, hodowlaną i ogrodniczą oraz wiat i innych budowli technologicznych związanych z prowadzoną działalnością rolniczą, zbiorników retencyjnych i przeciwpożarowych oraz sieci i urządzeń infrastruktury technicznej;
- 2) możliwość wydzielania działek pod lokalizację urządzeń infrastruktury technicznej o powierzchni niezbędnej do realizacji inwestycji;
- 3) zakaz lokalizowania obiektów tymczasowych w rozumieniu przepisów odrębnych;
- 4) rodzaj zabudowy: zabudowa wolnostojąca lub wzajemnie zintegrowana;
- 5) powierzchnię zabudowy – do 50% powierzchni działki budowlanej;
- 6) intensywność zabudowy:
 - a) minimalna – 0,0,
 - b) maksymalna – 0,5;
- 7) minimalny teren biologicznie czynny: 30% powierzchni działki budowlanej;
- 8) wysokość:
 - a) budynków i wiat – do 12,0 m,

- b) budowli – zgodnie z potrzebami technologicznymi;
- 9) liczbę kondygnacji nadziemnych:
 - a) w budynkach i wiatach – 1,
 - b) w budowlach – zgodnie z potrzebami technologicznymi;
- 10) geometrię dachów – dachy dowolne;
- 11) obsługę komunikacyjną – z przyległych dróg, położonych poza obszarem objętym miejscowym planem;
- 12) urządzenie zjazdów na drogi, położone poza granicami obszaru objętego miejscowym planem – na zasadach określonych w przepisach odrębnych.

§ 12. W zakresie granic i sposobów zagospodarowania terenów lub obiektów podlegających ochronie, na podstawie odrębnych przepisów, terenów górniczych, a także obszarów szczególnego zagrożenia powodzią, obszarów osuwania się mas ziemnych, krajobrazów priorytetowych określonych w audycie krajobrazowym oraz w planach zagospodarowania przestrzennego województwa nie podejmuje się ustaleń.

§ 13. W zakresie szczegółowych zasad i warunków scalania i podziału nieruchomości objętych planem miejscowym nie podejmuje się ustaleń.

§ 14. W zakresie szczególnych warunków zagospodarowania terenów oraz ograniczeń w ich użytkowaniu, w tym zakazu zabudowy, wskazuje się, że działki o numerach ewidencyjnych 559/1 i 560/1 w Sulęcinku położone są:

- 1) na obszarze objętym koncesją nr 32/96/p z dnia 19 lipca 1996 r. na poszukiwanie i rozpoznawanie złóż ropy naftowej i gazu ziemnego w rejonie „Kórnik – Środa”, ważną do dnia 19 lipca 2024 r.;
- 2) w granicach Głównego Zbiornika Wód Podziemnych nr 150 Pradolina Warszawa – Berlin;
- 3) w związku z pkt. 1 i pkt. 2 przy lokalizowaniu obiektów i zagospodarowaniu terenu obowiązują zasady określone w przepisach odrębnych.

§ 15. W zakresie zasad modernizacji, rozbudowy i budowy systemów komunikacji i infrastruktury technicznej ustala się :

- 1) dopuszczenie budowy, rozbudowy, przebudowy i rozbiórki sieci i urządzeń infrastruktury technicznej;
- 2) zakaz budowy nowych napowietrznych sieci infrastruktury technicznej,
- 3) minimalną liczbę stanowisk postojowych na terenie produkcji w gospodarstwach rolnych, hodowlanych, ogrodnich RZP – 1 stanowisko na 2 zatrudnionych, na terenie gruntów ornych i upraw lub łąk i pastwisk RNR-RNL – nie ustala się.


§ 16. W zakresie sposobu i terminu tymczasowego zagospodarowania, urządzania i użytkowania terenów nie podejmuje się ustaleń.

§ 17. Określa się stawkę procentową, na podstawie której ustala się opłatę, o której mowa w art. 36 ust. 4 ustawy z dnia 27 marca 2003 r. o planowaniu i zagospodarowaniu przestrzennym (t.j.: Dz. U. z 2023 r., poz. 977, ze zm.) w wysokości 30%.

§ 18. Wykonanie uchwały powierza się Wójtowi Gminy Krzykosy.

§ 19. Uchwała wchodzi w życie po upływie 14 dni od dnia ogłoszenia w Dzienniku Urzędowym Województwa Wielkopolskiego.

Wiceprzewodniczący
Rady Gminy
(-) Michał Grochowski

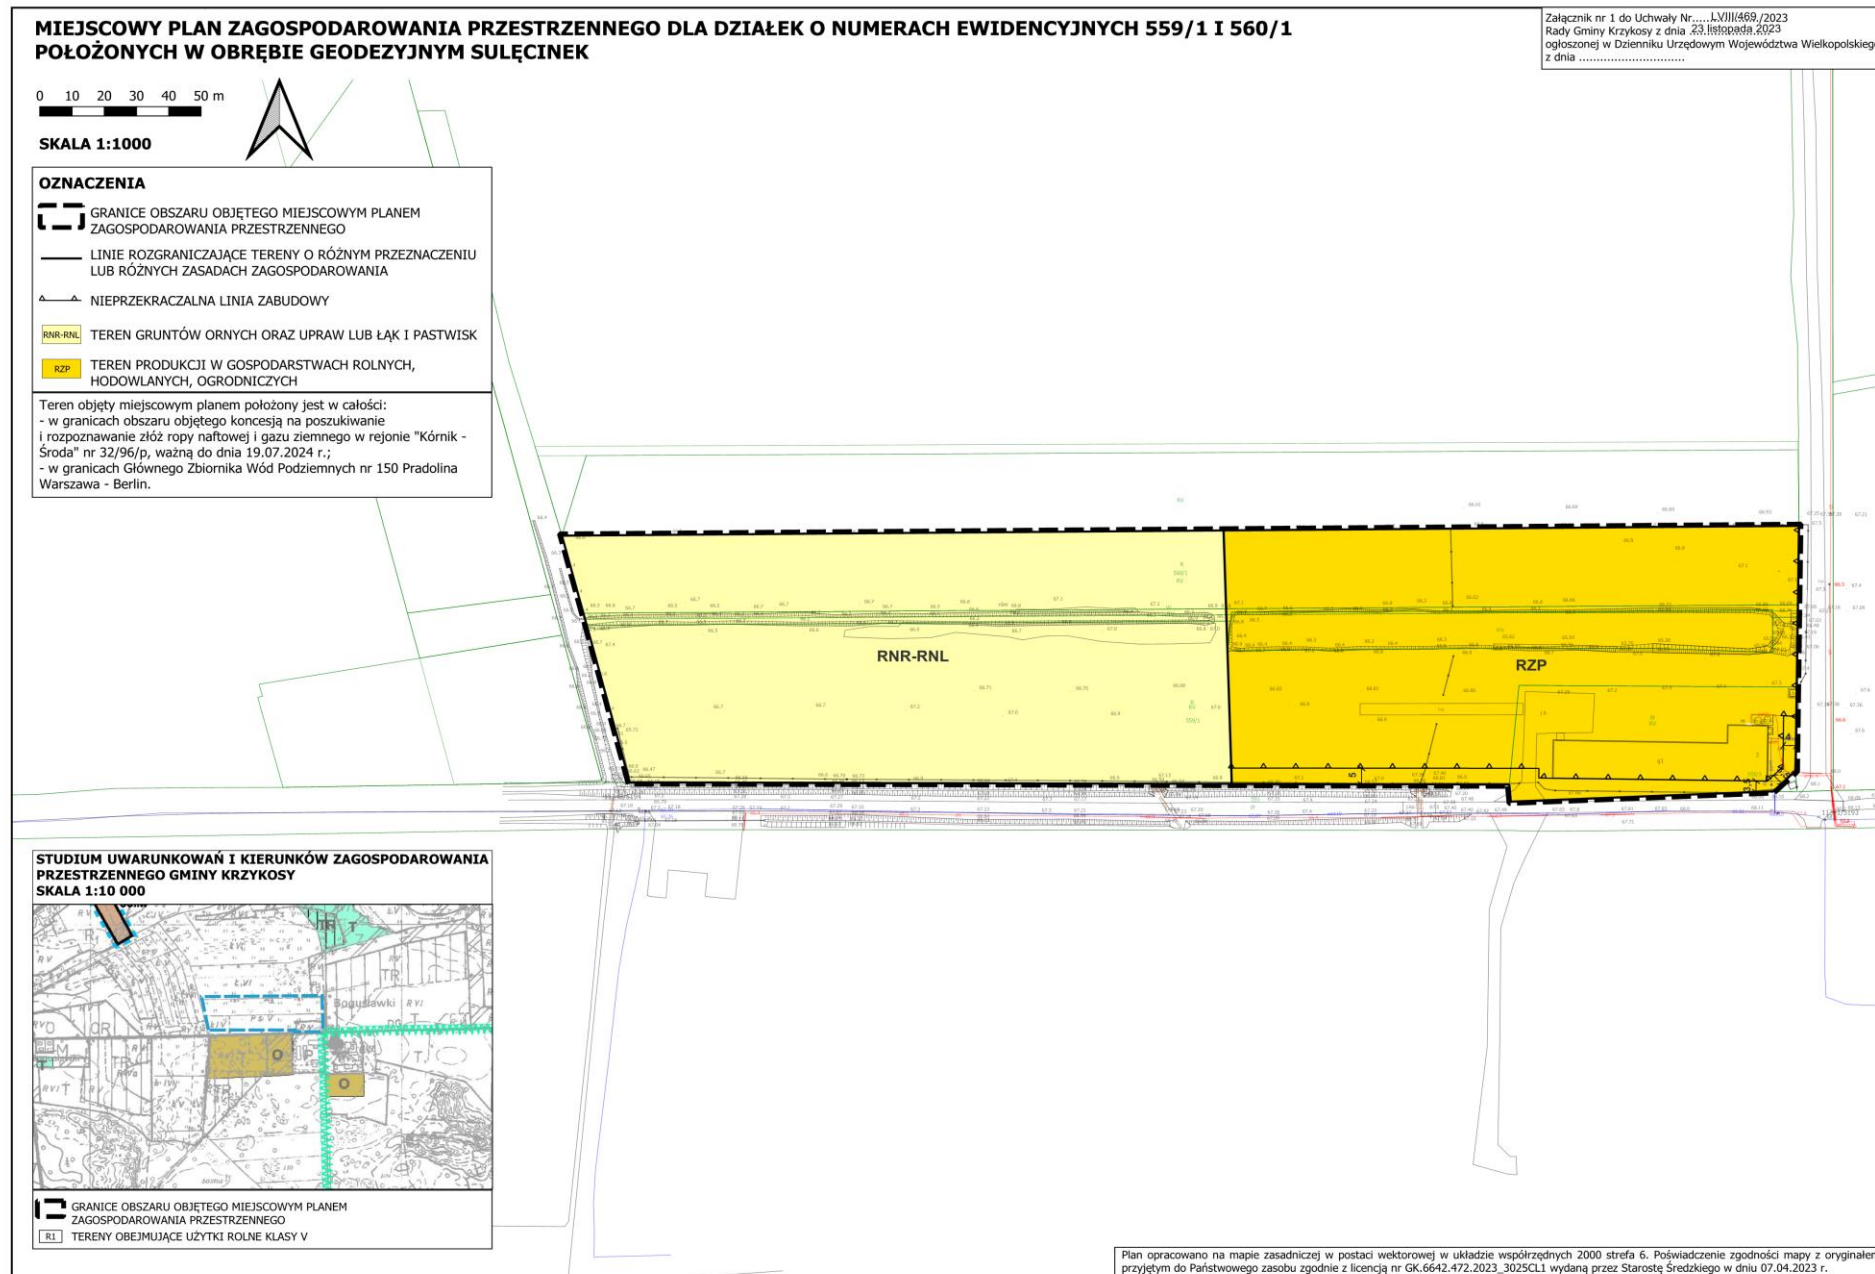

Załącznik Nr 2 do uchwały Nr LVIII/469/2023
Rady Gminy Krzykosy
z dnia 23 listopada 2023 r.

Rozstrzygnięcie o sposobie rozpatrzenia uwag do projektu miejscowego planu

Na podstawie art. 20 ust. 1 ustawy z 27 marca 2003 r. o planowaniu i zagospodarowaniu przestrzennym (t.j. Dz. U. z 2023 r., poz. 977, ze zm.), Rada Gminy Krzykosy, w oparciu o oświadczenie Wójta Gminy Krzykosy o niezgłoszeniu uwag do projektu miejscowego planu zagospodarowania przestrzennego dla działek o numerach ewidencyjnych 559/1 i 560/1, położonych w obrębie geodezyjnym Sulęcinek, wyłożonego do publicznego wglądu, nie rozstrzyga o sposobie ich rozpatrzenia.

Wiceprzewodniczący
Rady Gminy
Michał Grochowski

Załącznik Nr 3 do uchwały Nr LVIII/469/2023

Rady Gminy Krzykosy

z dnia 23 listopada 2023 r.

Rozstrzygnięcie o sposobie realizacji, zapisanych w miejscowym planie, inwestycji z zakresu infrastruktury technicznej, które należą do zadań własnych gminy, oraz zasadach ich finansowania, zgodnie z przepisami o finansach publicznych

Na podstawie art. 20 ust. 1 ustawy z 27 marca 2003 r. o planowaniu i zagospodarowaniu przestrzennym (t. j. Dz. U. z 2023 r., poz. 977, ze zm.), art. 7 ust. 1 pkt 2 i 3 ustawy z dnia 8 marca 1990 r. o samorządzie gminnym (t. j. Dz. U. z 2023 r., poz. 40, ze zm.) i art. 216 ust. 2 pkt 1 ustawy z dnia 27 sierpnia 2009 r. o finansach publicznych (t. j. Dz. U. z 2023 r., poz. 1270, ze zm.), Rada Gminy Krzykosy rozstrzyga, co następuje:

1. Sposób realizacji, zapisanych w miejscowym planie inwestycji z zakresu infrastruktury technicznej należących do zadań własnych gminy¹⁾.

Uchwalenie i realizacja miejscowego planu zagospodarowania przestrzennego dla działek o numerach ewidencyjnych 559/1 i 560/1, położonych w obrębie geodezyjnym Sulęcinek, nie spowoduje kosztów po stronie Gminy, z uwagi na to, że w granicach objętych miejscowym planem nie przewiduje się dróg publicznych oraz inwestycji infrastrukturalnych, należących do zadań własnych Gminy.

2. Finansowanie zapisanych w miejscowym planie inwestycji²⁾.

Ze względu na brak inwestycji stanowiących zadania własne Gminy, nie podejmuje się ustaleń w kwestii finansowania inwestycji.

Wiceprzewodniczący
Rady Gminy
Michał Grochowski

¹⁾ Do zadań własnych Gminy należy, zgodnie z ustawą o samorządzie gminnym, budowa dróg, sieci kanalizacyjnej, sieci wodociągowej i oświetlenia ulic. Uchwalenie miejscowego planu zagospodarowania przestrzennego, który wyznacza nowe tereny do zainwestowania, a także określa przebieg nowych dróg i infrastruktury technicznej, powoduje powstanie tego obowiązku na terenie objętym planem. Gmina jednakże, z uwagi na ograniczone środki budżetowe, obowiązki te może rozłożyć w czasie.

²⁾ Finansowanie zapisanych w miejscowym planie inwestycji z zakresu infrastruktury technicznej, które należą do zadań własnych gminy, podlega przepisom zawartym w art. 216 ust. 2 pkt 1 ustawy z dnia 27 sierpnia 2009 r. o finansach publicznych (t. j. Dz. U. z 2023 r., poz. 1270, ze zm.), przy czym limity wydatków budżetowych na wieloletnie programy inwestycyjne są ujęte każdorazowo w budżecie gminy na dany rok.

Załącznik Nr 4 do uchwały Nr LVIII/469/2023

Rady Gminy Krzykosy

z dnia 23 listopada 2023 r.

Zalacznik4.gml

Dane przestrzenne, o których mowa w art. 67a ust. 3 i 5 ustawy z dnia 27 marca 2003 r. o planowaniu i zagospodarowaniu przestrzennym (j.t. Dz.U. z 2020 r. poz. 293 z późn. zm.) ujawnione zostaną po kliknięciu w ikonę