



DZIENNIK URZĘDOWY

WOJEWÓDZTWA WIELKOPOLSKIEGO

Poznań, dnia 7 lutego 2023 r.

Poz. 1390

UCHWAŁA NR LIV/486/2023 RADY GMINY ŚWIĘCIECHOWA

z dnia 26 stycznia 2023 r.

w sprawie nadania nazwy drodze wewnętrznej w obrębie Świączechowa.

Na podstawie art. 18 ust. 2 pkt 13 ustawy z dnia 8 marca 1990 roku o samorządzie gminnym (Dz. U. z 2023 r. poz. 40), Rada Gminy Świączechowa uchwala, co następuje:

§ 1. Drodze wewnętrznej - dz. nr ewid.: 1201/6 (część); 1198/11; 1197/11 i 1196/27 (część) w obrębie Świączechowa, nadaje się nazwę:

„ul. Stanisława Lema”.

§ 2. Usytuowanie drogi w terenie określa załącznik nr 1 do niniejszej uchwały.

§ 3. Wykonanie uchwały powierza się Wójtowi Gminy Świączechowa.

§ 4. Uchwała wchodzi w życie po upływie 14 dni od jej ogłoszenia w Dzienniku Urzędowym Województwa Wielkopolskiego.

Przewodniczący Rady Gminy
(-) Jerzy Machowiak

Wydruk mapy z systemu WebEWID


Załącznik do Uchwały Nr LIV/486/2023

Rady Gminy Świąciechowa

z dnia 26 stycznia 2023 r.

LEGENDA

 ul. Stanisława Lema

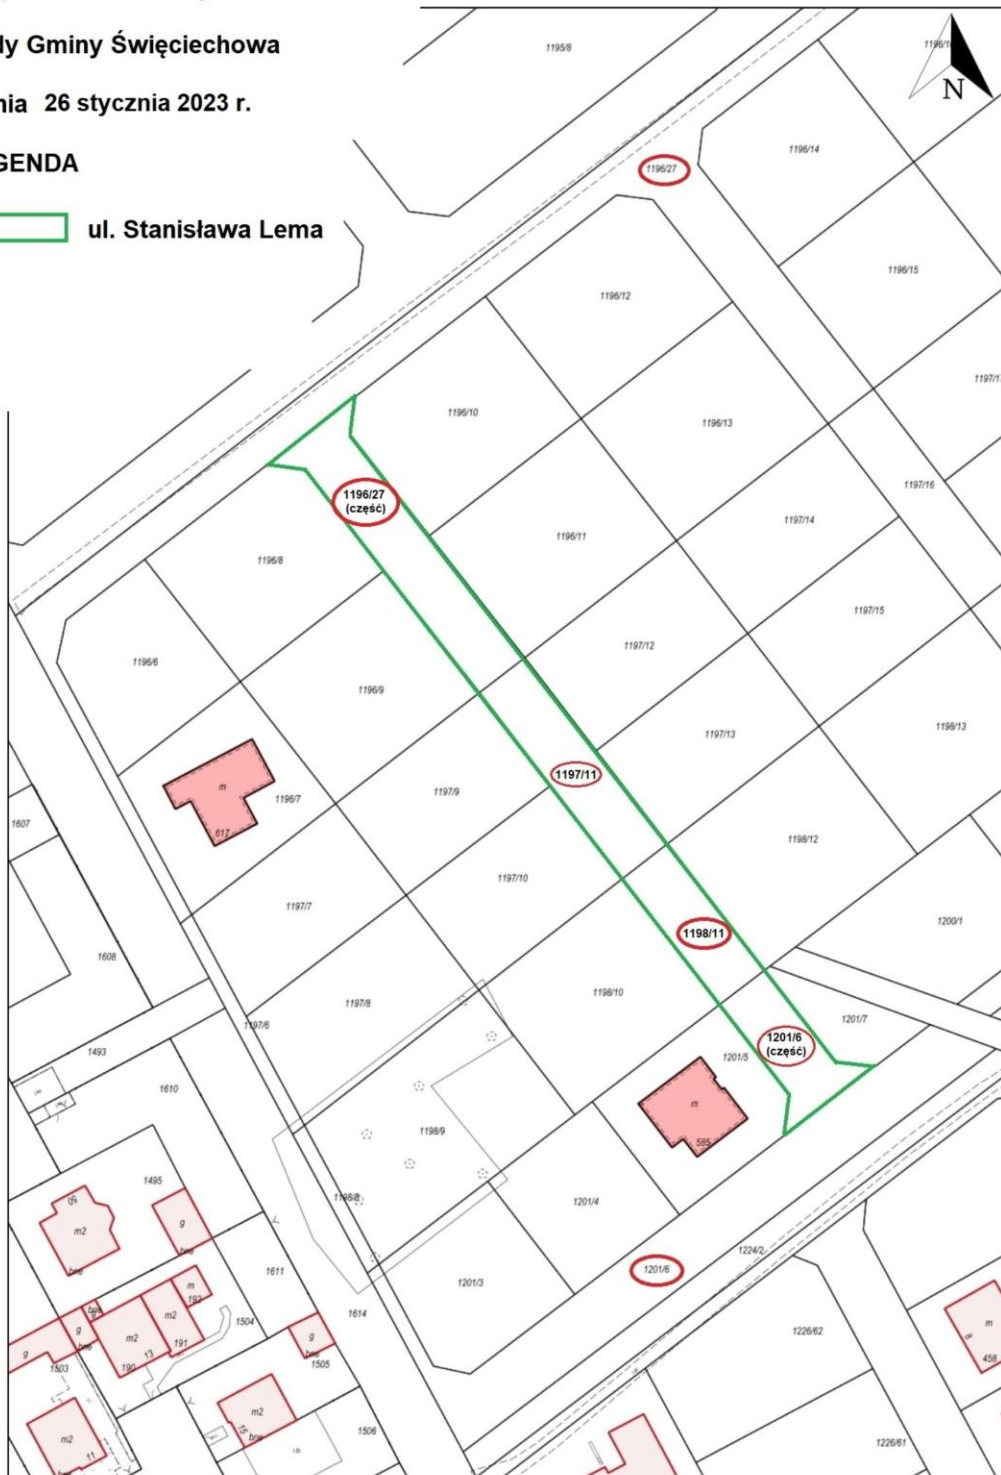

Wydruk w skali 1:1000

Wydruk z systemu WebEWID