



DZIENNIK URZĘDOWY

WOJEWÓDZTWA WIELKOPOLSKIEGO

Poznań, dnia 9 lutego 2023 r.

Poz. 1603

UCHWAŁA NR LXIV/1079/2023 RADY GMINY TARNOWO PODGÓRNE

z dnia 24 stycznia 2023 r.

w sprawie miejscowego planu zagospodarowania przestrzennego dla terenów pomiędzy ul. Szeroką i ul. Krótką w Kokoszczynie

Na podstawie art. 18 ust. 2 pkt 5 ustawy z dnia 8 marca 1990 r. o samorządzie gminnym (tekst jednolity. Dz.U. 2023 poz. 40) oraz art. 20 ust. 1 ustawy z dnia 27 marca 2003 r. o planowaniu i zagospodarowaniu przestrzennym (tekst jednolity Dz. U. z 2022 r. poz. 503 z późn. zm.) Rada Gminy Tarnowo Podgórne uchwala, co następuje:

Rozdział I. Przepisy ogólne

§ 1. 1. Uchwala się miejscowy plan zagospodarowania przestrzennego dla terenów pomiędzy ul. Szeroką i ul. Krótką w Kokoszczynie po stwierdzeniu, że nie narusza on ustaleń Studium uwarunkowań i kierunków zagospodarowania przestrzennego Gminy Tarnowo Podgórne Uchwała Nr L/852/2022 Rady Gminy Tarnowo Podgórne z dnia 29 marca 2022 r.), zwany dalej „planem”.

2. Granice obszaru objętego planem przedstawiono na rysunku planu, stanowiącym załącznik do niniejszej uchwały.

3. Integralną część uchwały stanowią:

- 1) rysunek planu zatytułowany "Miejscowy plan zagospodarowania przestrzennego dla terenów pomiędzy ul. Szkolną i ul. Szeroką w Kokoszczynie" w skali 1:1000, wraz z wrysem ze Studium uwarunkowań i kierunków zagospodarowania przestrzennego gminy Tarnowo Podgórne, stanowiący załącznik nr 1 do niniejszej uchwały;
- 2) rozstrzygnięcie Rady Gminy Tarnowo Podgórne o sposobie rozpatrzenia uwag wniesionych do projektu planu, stanowiące załącznik nr 2 do niniejszej uchwały;
- 3) rozstrzygnięcie Rady Gminy Tarnowo Podgórne o sposobie realizacji, zapisanych w planie, inwestycji z zakresu infrastruktury technicznej, które należą do zadań własnych gminy oraz zasadach ich finansowania, zgodnie z przepisami o finansach publicznych, stanowiące załącznik nr 3 do niniejszej uchwały;
- 4) dane przestrzenne – plik elektroniczny, stanowiący załącznik nr 4 do niniejszej uchwały.

§ 2. 1. Ilekroć w niniejszej uchwale jest mowa o:

- 1) dachu płaskim – należy przez to rozumieć dach o kącie nachylenia połaci dachowych od 0° do 16° ;
- 2) dachu stromym – należy przez to rozumieć dach o kącie nachylenia połaci dachowych powyżej 16°, co najmniej dwuspadowy, z symetrycznym kątem spadku głównych połaci dachowych;

- 3) dachu dwuspadowym – należy przez to rozumieć dach o dwóch połaciach (dwóch spadkach) w kształcie prostokątów stykających się w biegnącej równolegle do szerokości budynku kalenicy dachu;
- 4) nieprzekraczalnej linii zabudowy – należy przez to rozumieć linię określającą najmniejszą odległość od linii rozgraniczającej terenu, w jakiej mogą być sytuowane ściany budynków;
- 5) powierzchni zabudowy - rozumie się przez to powierzchnię zabudowy wszystkich budynków zlokalizowanych na działce, tj.: przez powierzchnię zabudowy rozumie się powierzchnię terenu zajęta przez budynek w stanie wykończonym. Powierzchnia zabudowy jest wyznaczona przez rzut pionowy zewnętrznych krawędzi budynku na powierzchnię terenu. Do powierzchni zabudowy nie wlicza się:
 - powierzchni obiektów budowlanych ani ich części nie wystających ponad powierzchnię terenu,
 - powierzchni schodów zewnętrznych, ramp zewnętrznych, daszków, markiz, występów dachowych,
 - tarasów i powierzchni utwardzonych;
- 6) terenie – rozumie się przez to powierzchnię o określonym przeznaczeniu i zasadach zagospodarowania, wyznaczoną na rysunku planu liniami rozgraniczającymi.

Rozdział II. Ustalenia szczegółowe

§ 3. W zakresie przeznaczenia terenów oraz linii rozgraniczających tereny o różnym przeznaczeniu lub różnych zasadach zagospodarowania ustala się:

- 1) tereny zabudowy:
 - a) mieszkaniowej jednorodzinnej, oznaczone symbolami: **1MN**, **2MN**,
 - b) mieszkaniowej jednorodzinnej lub usługowej, oznaczony symbolem: **MN/U**;
- 2) teren infrastruktury technicznej – elektroenergetyki, oznaczony symbolem: **E**;
- 3) teren komunikacji: teren drogi wewnętrznej, oznaczony symbolem: **KDW**

§ 4. 1. W zakresie określenia zasad ochrony środowiska, przyrody i krajobrazu ustala się:

- 1) zakaz lokalizacji przedsięwzięć mogących zawsze lub potencjalnie znacząco oddziaływać na środowisko, w rozumieniu przepisów odrębnych, z wyjątkiem sieci i urządzeń infrastruktury technicznej, inwestycji celu publicznego z zakresu łączności publicznej;
- 2) zagospodarowanie zielenią wszystkich wolnych od utwardzenia fragmentów działki budowlanej;
- 3) wykorzystywanie nadmiaru mas ziemnych pozyskanych podczas prac budowlanych, zgodnie z przepisami odrębnymi;
- 4) lokalizację i sytuowanie infrastruktury technicznej zgodnie z § 15.

2. W zakresie kształtowania komfortu akustycznego w środowisku ustala się nakaz dotrzymania dopuszczalnych poziomów hałasu na terenach podlegających ochronie akustycznej, zgodnie z przepisami odrębnymi, tj:

- 1) dla terenów oznaczonych symbolem MN, jak dla terenów zabudowy mieszkaniowej jednorodzinnej,
- 2) dla terenu oznaczonego symbolem MN/U, jak dla terenów zabudowy mieszkaniowo-usługowej.

§ 5. W zakresie zasad ochrony i kształtowania ładu przestrzennego oraz zasad kształtowania krajobrazu:

- 1) ustala się lokalizację zabudowy zgodnie z liniami zabudowy wyznaczonymi na rysunku planu, oraz z uwzględnieniem ograniczeń zapisanych w §14, przy czym dla istniejących budynków usytuowanych w części lub całości przed wyznaczoną w planie linią zabudowy dopuszcza się ich zachowanie z prawem nadbudowy i przebudowy z zachowaniem pozostałych ustaleń planu, a rozbudowę i odtworzenie jedynie w granicach obszaru wyznaczonego przez linię zabudowy;
- 2) dopuszcza się:
 - a) sytuowanie obiektów małej architektury, tablic reklamowych i urządzeń reklamowych oraz ogrodzeń, zgodnie z przepisami odrębnymi,

- b) dla budynków istniejących w dniu uchwalenia planu niespełniających ustaleń planu w zakresie parametrów zabudowy, zachowanie przy przebudowie ich dotychczasowych parametrów zabudowy w zakresie wysokości, geometrii dachu, powierzchni zabudowy i minimalnego udziału powierzchni biologicznie czynnej oraz intensywności zabudowy,
- c) dla budynków istniejących w dniu uchwalenia planu niespełniających ustaleń planu w zakresie parametrów zabudowy, w przypadku ich rozbudowy, dopuszczenie zachowania dotychczasowej geometrii dachu,
- d) zachowanie istniejących budynków o funkcji innej niż ustalona dla danego terenu z prawem ich przebudowy.

§ 6. W zakresie zasad ochrony dziedzictwa kulturowego i zabytków, w tym krajobrazów kulturowych oraz dóbr kultury współczesnej ustala się dla obiektu ujętego w gminnej ewidencji zabytków, tj. dom przy ul. Lipowej 2 i 2a, murowany, początek XX:

- 1) nakaz zachowania istniejącego rozmieszczenia otworów okiennych i drzwiowych,
- 2) nakaz zachowania bryły budynku i kształtu dachu,
- 3) zakaz stosowania blachy dachówkopodobnej lub gontu papowego jako pokrycia dachu,
- 4) zakaz stosowanie zewnętrznego ocieplenia ścian.

§ 7. W zakresie wymagań wynikających z potrzeb kształtowania przestrzeni publicznych nie podejmuje się ustaleń ze względu na brak występowania przestrzeni publicznych.

§ 8. W zakresie szczegółowych parametrów i wskaźników kształtowania zabudowy oraz zagospodarowania terenu dla terenów oznaczonych symbolami: **1MN**, **2MN**:

1) ustala się:

- a) lokalizację wolnostojących budynków,
- b) lokalizację jednego budynku mieszkalnego na jednej działce budowlanej,
- c) maksymalną powierzchnię zabudowy: 20% powierzchni działki budowlanej,
- d) intensywność zabudowy: minimalna – 0,01, maksymalna - 0,6,
- e) minimalny udział powierzchni biologicznie czynnej w powierzchni działki budowlanej 50%,

f) wysokość:

- budynku mieszkalnego – do dwóch kondygnacji nadziemnych, tj. nie wyżej niż 10,0 m,
- budynku gospodarczego, garażowego lub gospodarczo – jedna kondygnacja, nie wyżej niż 6,0 m,

g) geometria dachu:

- dach stromy, przy czym nie dotyczy detali architektonicznych takich jak: kaferki, naczółki, wykusze oraz zadaszenia wejść,
- w przypadku dachu dwuspadowego, lokalizacja głównej kalenicy równolegle względem granicy frontowej działki,

h) wykończenie zewnętrzne budynków:

- kolorystyka elewacji – kolory pastelowe w tym białe oraz cegła, kamień i drewno w barwach naturalnych,
- ograniczenie kolorów połaci dachowej do barw czerwonej, brązowej i antracytowej (i ich pochodnych),

i) minimalna powierzchnia nowo wydzielonych działek budowlanych 1000 m²,

j) zasady podziału działek budowlanych, o których mowa w lit i) nie dotyczą działek przeznaczonych pod lokalizację obiektów infrastruktury technicznej oraz dojazdów,

k) lokalizację stanowisk postojowych, zgodnie z §15 ust. 1 pkt 4 i 5,

1) dostęp do terenu zgodnie z §15 ust. 1 pkt 3;

2) dopuszcza się:

- a) lokalizację budynków garażowych lub gospodarczych lub gospodarczo – garażowych,
- b) lokalizację budynku gospodarczego, garażowego lub gospodarczo – garażowego w odległości nie mniejszej niż 1,5 m od granicy sąsiedniej działki,
- c) lokalizację dojazdów i dojazdów na terenach,
- d) lokalizację jednej kondygnacji podziemnej,
- e) lokalizację obiektów infrastruktury technicznej.

§ 9. W zakresie szczegółowych parametrów i wskaźników kształtowania zabudowy oraz zagospodarowania terenu dla terenu oznaczonego symbolem: **MN/U**:

1) ustala się:

- a) lokalizację zabudowy mieszkaniowej jednorodzinnej albo usługowej z zakresu usług publicznych, handlu,
- b) lokalizację jednego budynku mieszkalnego wolnostojącego albo jednego budynku usługowego na działce budowlanej,
- c) maksymalną powierzchnię zabudowy: 30% powierzchni działki budowlanej,
- d) intensywność zabudowy: minimalna – 0,01, maksymalna – 0,9,
- e) minimalny udział powierzchni biologicznie czynnej w powierzchni działki budowlanej 30%,
- f) wysokość: do dwóch kondygnacji nadziemnych, tj. nie wyżej niż 9,0m,

g) geometria dachu:

- dla budynku mieszkalnego: dach stromy,
- dla budynku usługowego: dach płaski,
- w przypadku dachu dwuspadowego, lokalizacja głównej kalenicy równoległe względem granicy frontowej działki,

h) wykończenie zewnętrzne budynków:

- kolorystyka elewacji – kolory pastelowe w tym białe oraz cegła, kamień i drewno w barwach naturalnych,
- w przypadku dachów stromych ograniczenie kolorów połaci dachowej do barw czerwonej, brązowej i antracytowej (i ich pochodnych),

i) minimalna powierzchnia nowo wydzielonych działek budowlanych: zgodnie z powierzchnią terenu MN/U,

j) zasady podziału działek budowlanych, o których mowa w lit. i) nie dotyczą działek przeznaczonych pod lokalizację obiektów infrastruktury technicznej,

k) lokalizację stanowisk postojowych, zgodnie z §15 ust. 1 pkt 4 i 5,

l) dostęp do terenu zgodnie z §15 ust. 1 pkt 3;

2) dopuszcza się:

- a) lokalizację parkingów naziemnych i podziemnych,
- b) lokalizację jednej kondygnacji podziemnej,
- c) lokalizację obiektów infrastruktury technicznej.

§ 10. W zakresie szczegółowych parametrów i wskaźników kształtowania zabudowy oraz zagospodarowania terenu dla terenu oznaczonego symbolem **E** ustala się:

1) lokalizację sieci, urządzeń i obiektów infrastruktury technicznej – elektroenergetyki;

- 2) maksymalną powierzchnię zabudowy: 60%;
- 3) intensywność zabudowy: minimalna – 0,01, maksymalna – 0,6;
- 4) minimalny udział powierzchni biologicznie czynnej w powierzchni działki budowlanej 20%;
- 5) wysokość zabudowy: nie wyżej niż 5,0 m;
- 6) geometria dachu: dach stromy lub dach płaski;
- 7) dostęp do terenu zgodnie z §15 ust. 1 pkt 3.

§ 11. W zakresie szczegółowych parametrów i wskaźników kształtowania zabudowy oraz zagospodarowania terenu dla terenu oznaczonego symbolem: **KDW**, ustala się:

- 1) teren drogi wewnętrznej;
- 2) szerokość w liniach rozgraniczających, zgodnie z rysunkiem planu,
- 3) sytuowanie elementów infrastruktury drogowej i technicznej zgodnie z przepisami odrębnymi;

§ 12. W zakresie granic i sposobów zagospodarowania terenów lub obiektów podlegających ochronie, na podstawie odrębnych przepisów, terenów górniczych, a także narażonych obszarów szczególnego zagrożenia powodzią, obszarów osuwania się mas ziemnych, krajobrazów priorytetowych określonych w audycie krajobrazowym oraz w planach zagospodarowania przestrzennego województwa, ustala się położenie całego obszaru objętego planem na terenie obszaru udokumentowanego złoża wód termalnych „Tarnowo Podgórne GT-1” (numer złoża 15707).

§ 13. 1. W zakresie szczegółowych zasad i warunków scalania i podziału nieruchomości objętych miejscowym planem ustala się:

- 1) minimalną powierzchnię działki: 1000 m²;
- 2) minimalną szerokość frontu działki: 22 m;
- 3) kąt położenia granic działek w stosunku do pasa drogowego od 70° do 110°.

2. Nie wyznacza się granic obszarów wymagających przeprowadzenia scaleń i podziałów nieruchomości.

§ 14. W zakresie szczególnych warunków zagospodarowania terenów oraz ograniczenia w ich użytkowaniu, w tym zakazu zabudowy ustala się:

- 1) uwzględnienie w zagospodarowaniu terenów wymagań i ograniczeń technicznych wynikających z przebiegu istniejących i projektowanych sieci infrastruktury technicznej;
- 2) strefę ochronną od napowietrznych linii elektroenergetycznych średniego napięcia SN 15kV jako pas wolny od zabudowy o szerokości 7,0 m od osi linii w obu kierunkach, zgodnie z rysunkiem planu;
- 3) do czasu skablowania istniejących napowietrznych linii elektroenergetycznych zakaz lokalizowania budynków z pomieszczeniami przeznaczonymi na pobyt ludzi w strefie ochronnej napowietrznych linii elektroenergetycznych średniego napięcia 15kV, zgodnie z rysunkiem planu
- 4) zakaz lokalizacji obiektów budowlanych, których wysokość przekraczałaby 130 m n.p.m.

§ 15. 1. W zakresie zasad modernizacji, rozbudowy i budowy systemów komunikacji ustala się:

- 1) drogi wewnętrzne KDW,
- 2) zachowanie ciągłości powiązań elementów pasa drogowego, w szczególności jezdni, ścieżek rowerowych, chodników w granicach obszaru planu oraz z zewnętrznym układem komunikacyjnym, zgodnie z przepisami odrębnymi;
- 3) obsługę komunikacyjną w zakresie ruchu samochodowego z dróg publicznych i wewnętrznych znajdujących się w granicach opracowania planu lub poza jego granicami,
- 4) lokalizację stanowisk postojowych dla pojazdów zaopatrzonych w kartę parkingową zgodnie z przepisami odrębnymi;
- 5) na działce zajmowanej przez budynek wymogi parkingowe dla samochodów osobowych w łącznej liczbie nie mniejszej niż:

- a) 2 miejsca postojowe na każdy lokal mieszkalny w zabudowie mieszkaniowej jednorodzinnej,
- b) 1 miejsce postojowe dla samochodów osobowych na każde rozpoczęte 100 m² powierzchni użytkowej w zabudowie usługowej.

2. W zakresie zasad modernizacji, rozbudowy i budowy systemów infrastruktury technicznej

1) ustala się:

- a) lokalizację i rozbudowę sieci i urządzeń infrastruktury technicznej, w tym w szczególności sieci: wodociągowej, kanalizacyjnej, gazowej, elektroenergetycznej, ciepłowniczej, telekomunikacyjnej zgodnie z przepisami odrębnymi,
- b) powiązanie sieci infrastruktury technicznej z układem zewnętrznym oraz zapewnienie dostępu do sieci zgodnie z przepisami odrębnymi,
- c) w przypadku lokalizacji wolno stojącej stacji transformatorowej minimalną powierzchnię działki budowlanej w wielkości do 35 m²,
- d) zaopatrzenie w wodę z sieci wodociągowej,
- e) zaopatrzenie w wodę dla celów przeciwpożarowych, zgodnie z przepisami odrębnymi,
- f) zaopatrzenie w energię elektryczną – siecią średniego lub niskiego napięcia lub z odnawialnych źródeł energii, odpowiednio do potrzeb, zgodnie z przepisami odrębnymi,
- g) zakaz lokalizacji elektrowni wiatrowych,
- h) zaopatrzenie w gaz z sieci gazowej, zgodnie z przepisami odrębnymi,
- i) stosowanie indywidualnych systemów grzewczych, zgodnie z przepisami odrębnymi,
- j) lokalizację sieci i urządzeń telekomunikacyjnych oraz stacji bazowych telefonii komórkowej po spełnieniu wymogów określonych w przepisach odrębnych,
- k) zagospodarowanie odpadów zgodnie z wojewódzkim planem gospodarki odpadami, obowiązującym regulaminem utrzymania porządku i czystości na terenie gminy oraz przepisami odrębnymi,
- l) odprowadzanie ścieków bytowych do kanalizacji sanitarnej,
- m) odprowadzenie wód opadowych i roztopowych zgodnie z przepisami odrębnymi,
- n) nakaz oczyszczania wód opadowych i roztopowych pochodzących z powierzchni parkingów i placów zgodnie z przepisami odrębnymi,
- o) zachowanie istniejącej sieci i urządzeń infrastruktury technicznej, ich ewentualną modernizację lub przebudowę w oparciu o warunki określone przez gestora sieci;

2) dopuszcza się możliwość realizowania elektroenergetycznych stacji transformatorowych jako wolno stojących małogabarytowych.

§ 16. W zakresie sposobów i terminów tymczasowego zagospodarowania, urządzenia i użytkowania terenów nie podejmuje się ustaleń.


Rozdział III. Ustalenia końcowe

§ 17. Ustala się wysokość stawki procentowej, służącej naliczaniu jednorazowej opłaty od wzrostu wartości nieruchomości związanej z uchwaleniem planu dla wszystkich terenów w wysokości 30%.

§ 18. Wykonanie niniejszej uchwały powierza się Wójtowi Gminy Tarnowo Podgórne.

§ 19. Uchwała wchodzi w życie po upływie 14 dni od daty jej ogłoszenia w Dzienniku Urzędowym Województwa Wielkopolskiego.

Przewodnicząca
Rady Gminy Tarnowo Podgórne
(-) Krystyna Semba

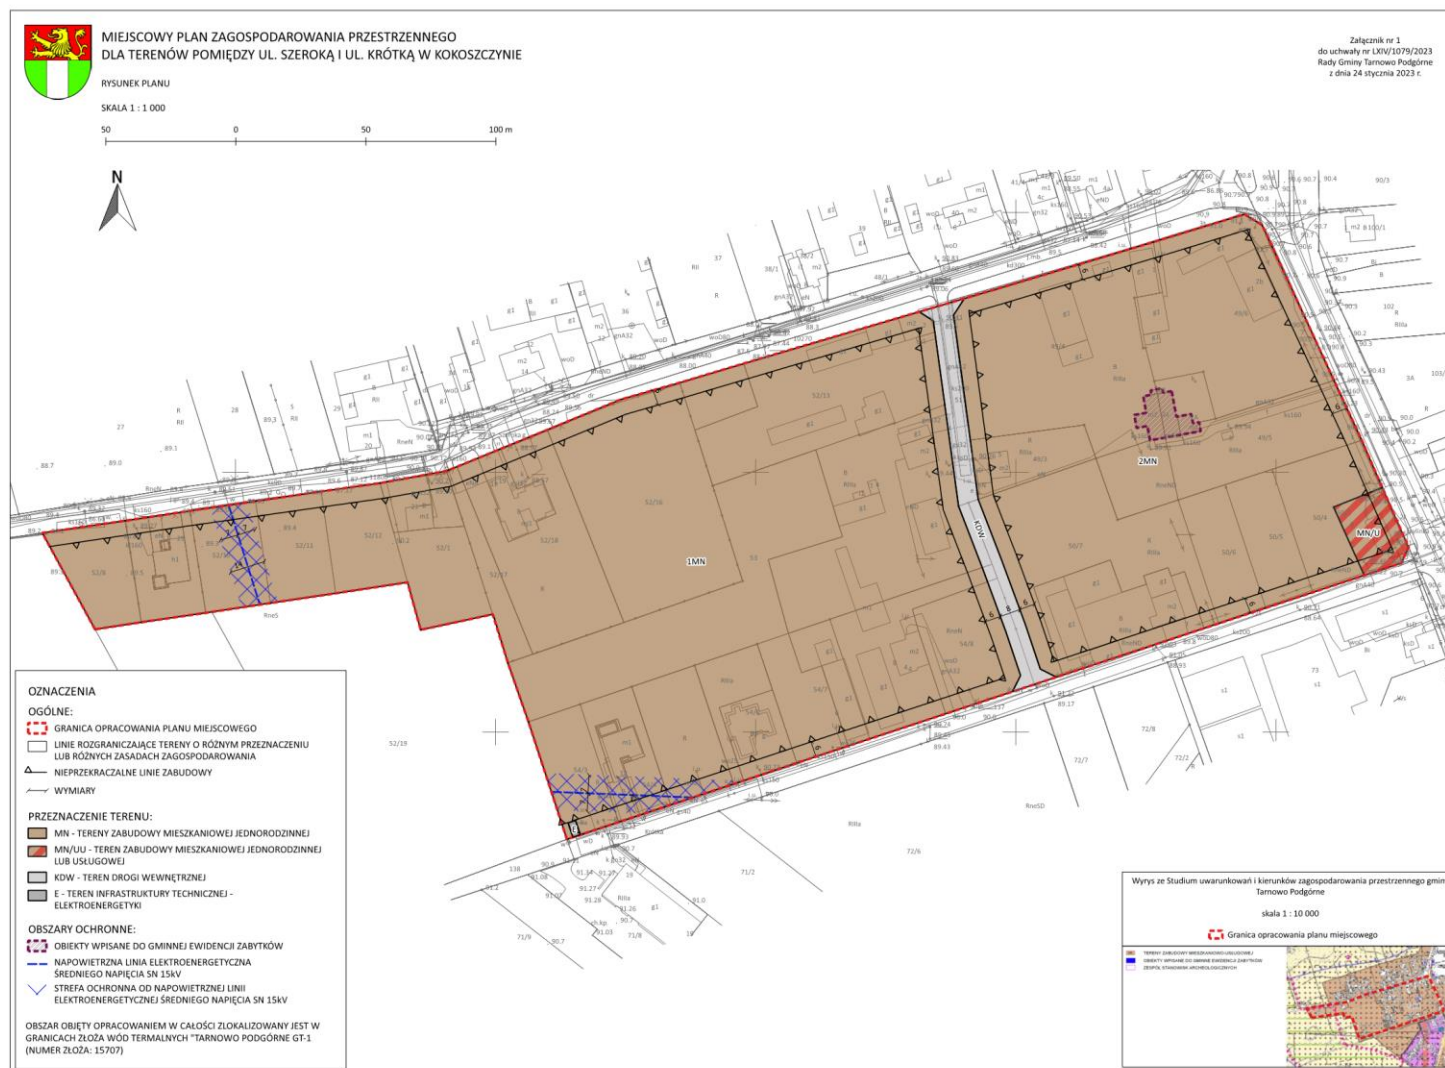

Załącznik Nr 2

**Rozstrzygnięcie w sprawie rozpatrzenia uwag
wniesionych do projektu miejscowego planu zagospodarowania przestrzennego wyłożonego do
publicznego wglądu**

Zgodnie z art. 17 pkt. 9 i 11 ustawy z dnia 27 marca 2003 r. o planowaniu i zagospodarowaniu przestrzennym (t.j. Dz. U. z 2022 r. poz. 503 z późn. zm.) projekt miejscowego planu zagospodarowania przestrzennego dla terenów pomiędzy ul. Szeroką i ul. Krótką w Kokoszczyńce został wyłożony do publicznego wglądu w terminie:

- od dnia 28 czerwca 2022 r. do dnia 19 lipca 2022 r.; uwagi należało składać w terminie nieprzekraczalnym do dnia 2 sierpnia 2022 r. W ustawowym terminie wniesiono dwie uwagi, które zostały uwzględnione przez Wójta,
- od dnia 28 października 2022 r. do dnia 18 listopada 2022 r.; uwagi należało składać w terminie nieprzekraczalnym do dnia 2 grudnia 2022 r. W ustawowym terminie nie wniesiono żadnych uwag.

Mając na uwadze powyższe, Rada Gminy Tarnowo Podgórne nie podejmuje rozstrzygnięcia o sposobie rozpatrzenia uwag, o którym mowa w art. 20 ust. 1 ustawy z dnia 27 marca 2003 r. o planowaniu i zagospodarowaniu przestrzennym.

Załącznik Nr 3

Rozstrzygnięcie o sposobie realizacji, zapisanych w planie inwestycji z zakresu infrastruktury technicznej, które należą do zadań własnych gminy oraz zasadach ich finansowania, zgodnie z przepisami o finansach publicznych

Na podstawie art. 7 ust. 1 ustawy z dnia 8 marca 1990 r. o samorządzie gminnym (t. j. Dz. U. z 2023 r. poz. 40) i art. 20 ust.1 ustawy z 27 marca 2003 r. o planowaniu i zagospodarowaniu przestrzennym (t. j. Dz. U. z 2022 r. poz. 503 z późn. zm.) Rada Gminy Tarnowo Podgórne rozstrzyga, co następuje:

§ 1. Określa się sposób realizacji oraz zasady finansowania inwestycji z zakresu infrastruktury technicznej, służących zaspokajaniu zbiorowych potrzeb wspólnoty, które należą do zadań własnych gminy, w zakresie:

- 1) gminnych dróg oraz organizacji ruchu drogowego;
- 2) wodociągów i zaopatrzenia w wodę, kanalizacji, usuwania i oczyszczania ścieków komunalnych, utrzymania czystości i porządku oraz urządzeń sanitarnych, unieszkodliwiania odpadów komunalnych.

§ 2. Opis sposobu realizacji inwestycji:

- 1) realizacja inwestycji przebiegać będzie zgodnie z obowiązującymi przepisami, w tym m.in. ustawą prawo budowlane, ustawą o zamówieniach publicznych, samorządzie gminnym, gospodarce komunalnej i o ochronie środowiska;
- 2) inwestycje w zakresie przesyłania i dystrybucji paliw gazowych, energii elektrycznej realizowane będą w sposób określony w art. 7 ustawy Prawo energetyczne z dnia 10 kwietnia 1997 r.
- 3) realizacja i finansowanie inwestycji w zakresie infrastruktury technicznej nie wyszczególnionych w § 1 lub służących innym celom jest przedmiotem umowy zainteresowanych stron.

§ 3. Zasady finansowania inwestycji z zakresu infrastruktury technicznej określonych w planie:

Finansowanie inwestycji będzie odbywać się poprzez:

- 1) wydatki z budżetu gminy;
- 2) współfinansowanie środkami zewnętrznymi, poprzez budżet gminy – w ramach m.in.:
 - a) dotacji unijnych,
 - b) dotacji samorządu województwa,
 - c) dotacji i pożyczek z funduszy celowych,
 - d) kredytów i pożyczek bankowych,
 - e) innych środków zewnętrznych;
- 3) udział inwestorów a także właścicieli nieruchomości w finansowaniu w ramach porozumień o charakterze cywilno – prawnym lub w formie partnerstwa publiczno – prywatnego – „PPP”.

Załącznik Nr 4
do uchwały Nr LXIV/1079/2023
Rady Gminy Tarnowo Podgórne
z dnia 24 stycznia 2023 r.

Zalacznik4.gml

Dane przestrzenne, o których mowa w art. 67a ust. 3 i 5 ustawy z dnia 27 marca 2003 r. o planowaniu i zagospodarowaniu przestrzennym (j.t. Dz.U. z 2020 r. poz. 293 z późn. zm.) ujawnione zostaną po kliknięciu w ikonę