



DZIENNIK URZĘDOWY

WOJEWÓDZTWA WIELKOPOLSKIEGO

Poznań, dnia 19 sierpnia 2024 r.

Poz. 7022

UCHWAŁA NR IV/36/24 RADY MIEJSKIEJ W MIŁOSŁAWIU

z dnia 14 sierpnia 2024 r.

w sprawie miejscowego planu zagospodarowania przestrzennego w Czeszewie przy ulicy Leśnej, gmina Miłosław

Na podstawie art. 18 ust. 2 pkt 5 i art. 40 ust. 1 i 41 ust. 1 ustawy z dnia 8 marca 1990 r. o samorządzie gminnym (t.j. Dz. U. z 2024 r. poz. 609 ze zm.) oraz art. 3 ust. 1, art. 4 ust. 1 i art. 20 ust. 1 ustawy z dnia 27 marca 2003 r. o planowaniu i zagospodarowaniu przestrzennym (t.j. Dz. U. z 2024 r., poz. 1130) – Rada Miejska w Miłosławiu uchwala, co następuje:

Rozdział 1. **Przepisy Ogólne**

§ 1. 1. Uchwala się miejscowy plan zagospodarowania przestrzennego w Czeszewie przy ulicy Leśnej, gmina Miłosław, zwany dalej „planem”, po stwierdzeniu, że nie narusza on ustaleń Studium uwarunkowań i kierunków zagospodarowania przestrzennego Gminy Miłosław, zatwierdzonego uchwałą nr XI/60/99 Rady Miejskiej w Miłosławiu z dnia 7 grudnia 1999 r. ze zm.

2. Integralną część uchwały stanowią:

- 1) rysunek planu, sporządzony w skali 1: 2000, stanowiący załącznik nr 1 do uchwały;
- 2) rozstrzygnięcie Rady Miejskiej w Miłosławiu o sposobie rozpatrzenia uwag wniesionych do projektu planu, stanowiące załącznik nr 2 do uchwały;
- 3) rozstrzygnięcie Rady Miejskiej w Miłosławiu o sposobie realizacji zapisanych w planie inwestycji z zakresu infrastruktury technicznej, które należą do zadań własnych gminy oraz zasadach ich finansowania, zgodnie z przepisami o finansach publicznych, stanowiące załącznik nr 3 do uchwały;
- 4) załącznik nr 4 – dokument elektroniczny, zawierające dane przestrzenne utworzone dla planu.

3. Plan obowiązuje w granicach określonych na rysunku planu.

§ 2. Ilekroć w uchwale jest mowa o:

- 1) „budynku gospodarczo – garażowym” – należy przez to rozumieć budynek gospodarczy, garażowy lub łączący obie te funkcje;
- 2) „dachu płaskim” – należy przez to rozumieć dach o kącie nachylenia połaci nie większym niż 12°;
- 3) „działce” - należy przez to rozumieć pojęcie „działki budowlanej” określone w ustawie z dnia 27 marca 2003 r. o planowaniu i zagospodarowaniu przestrzennym;
- 4) „nieprzekraczalnej linii zabudowy” – należy przez to rozumieć linię wyznaczającą minimalną odległość od linii rozgraniczającej, w jakiej można sytuować ścianę zewnętrzną budynku lub zewnętrzną krawędź dachu wiaty, przy uwzględnieniu pozostałych ustaleń planu;

- 5) „obowiązującej linii zabudowy” - należy przez to rozumieć linię, oznaczoną na rysunku planu, przy której należy sytuować co najmniej 50% długości ściany zewnętrznej budynku. W pozostałej części dopuszcza się cofnięcie ściany zewnętrznej w stosunku do obowiązującej linii zabudowy na odległość nie większą niż 5,0 m lub wysunięcie takich elementów jak: wykusze, balkony, tarasy, galerie, loggie, schody zewnętrzne, pochylnie, rampy - na odległość nie większą niż 1,5 m oraz okapy, gzymsy - na odległość nie większą niż 0,8 m, przy uwzględnieniu pozostałych ustaleń planu;
- 6) „ogrodzeniu pełnym” – należy przez to rozumieć ogrodzenie, w którym część nieprzezierna stanowi nie mniej niż 50% powierzchni całkowitej ogrodzenia;
- 7) „powierzchni całkowitej zabudowy” - należy przez to rozumieć sumę powierzchni całkowitej wszystkich kondygnacji w budynkach zlokalizowanych na działce;
- 8) „powierzchni zabudowy” - należy przez to rozumieć sumę powierzchni wszystkich budynków zlokalizowanych na działce, wyznaczonych przez rzut pionowy zewnętrznych krawędzi ścian budynków na powierzchnię terenu;
- 9) „tablicy informacyjnej” – należy przez to rozumieć element systemu informacji lokalnej, turystycznej, przyrodniczej lub porządkowej;
- 10) „terenie” – należy przez to rozumieć powierzchnię o określonym przeznaczeniu i zasadach zagospodarowania, wyznaczoną na rysunku planu liniami rozgraniczającymi;
- 11) „usługach turystyki” – należy przez to rozumieć usługi noclegowe, kultury, sportu, rekreacji, gastronomii, handlu detalicznego o powierzchni sprzedaży do 100 m²;
- 12) „zabudowie” – należy przez to rozumieć zabudowę budynkami lub wiatami.

Rozdział 2. **Ustalenia szczegółowe**

§ 3. Na rysunku planu przedstawiono graficznie następujące obowiązujące ustalenia planu:

- 1) granica obszaru objętego planem;
- 2) linia rozgraniczająca tereny o różnym przeznaczeniu lub różnych zasadach zagospodarowania;
- 3) obowiązujące i nieprzekraczalne linie zabudowy;
- 4) przeznaczenie terenu – oznaczone barwą i symbolem literowym lub literowym i cyfrowym;
- 5) obiekty ujęte w gminnej ewidencji zabytków;
- 6) strefa ochrony konserwatorskiej stanowisk archeologicznych, ujętych w wojewódzkiej ewidencji zabytków.

§ 4. Ustala się następujące przeznaczenie terenów wyznaczonych liniami rozgraniczającymi na rysunku planu:

- 1) tereny zabudowy mieszkaniowej jednorodzinnej wolnostojącej, oznaczone na rysunku planu symbolami **1MNW - 6MNW**;
- 2) teren zabudowy mieszkaniowej jednorodzinnej wolnostojącej lub usług turystyki, oznaczony na rysunku planu symbolem **MNW-UT**;
- 3) teren usług turystyki, oznaczony na rysunku planu symbolem **UT**;
- 4) tereny zabudowy zagrodowej, oznaczone na rysunku planu symbolami **1RZM – 3RZM**;
- 5) tereny rolnictwa z zakazem zabudowy, oznaczone na rysunku planu symbolami **1RN - 3RN**;
- 6) tereny komunikacji drogowej wewnętrznej, oznaczone na rysunku planu symbolami **1KR - 3KR**.

§ 5. W zakresie zasad ochrony i kształtowania ładu przestrzennego i krajobrazu:

- 1) ustala się:
 - a) sytuowanie budynków i wiat zgodnie z nieprzekraczalnymi i obowiązującymi liniami zabudowy określonymi na rysunku planu, przy uwzględnieniu pozostałych ustaleń planu,

b) stosowanie do pokrycia dachów stromych budynków i wiat materiałów w odcieniach czerwieni, brązu lub szarości;

2) dopuszcza się:

a) lokalizację szyldów wyłącznie w następujących formach:

- na terenach **MNW** i **RZM** - na elewacjach budynków lub na ogrodzeniach, przy czym łączna powierzchnia szyldów nie może przekraczać 2 m² na elewacji oraz 1 m² na ogrodzeniu, z zastrzeżeniem pkt 3 lit. c),

- na terenach **MNW-UT** i **UT** - na elewacjach budynków lub na ogrodzeniach, przy czym łączna powierzchnia szyldów nie może przekraczać 2 m² na elewacji oraz 1 m² na ogrodzeniu lub jednego szyldu wolnostojącego na działce, o powierzchni ekspozycji szyldu nie większej niż 5,0 m² i wysokości górnej krawędzi nie większej niż 3,0 m, z zastrzeżeniem pkt 3 lit. c),

b) lokalizację obiektów małej architektury, o wysokości pojedynczego obiektu nie większej niż 4,0 m do najwyższego punktu tego obiektu,

c) lokalizację tablic informacyjnych, o powierzchni ekspozycji tablicy nie większej niż 1,0 m² i wysokości nie większej niż 3,0 m,

d) przebudowę obiektów o funkcjach innych niż wyznaczone w planie;

3) zakazuje się:

a) lokalizacji tablic reklamowych i urządzeń reklamowych, z zastrzeżeniem pkt 2 lit. a),

b) lokalizacji szyldów na terenach innych niż wymienione w pkt 2 lit. a),

c) lokalizacji szyldów w postaci ekranów LED lub ruchomych obrazów multimedialnych,

d) lokalizacji ogrodzeń z przęsłami lub panelami wykonanymi z betonowych elementów prefabrykowanych, z wyłączeniem podmurówek o wysokości do 0,5 m,

e) lokalizacji od strony dróg ogrodzeń pełnych oraz ogrodzeń wyższych niż 1,60 m, z wyłączeniem ogrodzeń formowanych z zieleni naturalnej oraz ogrodzeń służących boiskom sportowym,

f) lokalizacji ogrodzeń na terenach **RN**, **KR**,

g) lokalizacji nowych nadziemnych sieci infrastruktury technicznej, z wyłączeniem słupowych stacji transformatorowych,

h) lokalizacji budynków wykonanych z przęsłowych ogrodzeniowych prefabrykatów betonowych,

i) lokalizacji usług w zakresie handlu hurtowego, skupu i składowania surowców wtórnych, obsługi pojazdów,

j) lokalizacji obiektów lub lokali handlowych o powierzchni sprzedaży powyżej 100 m².

§ 6. W zakresie zasad ochrony środowiska, przyrody i krajobrazu:

1) ustala się:

a) ochronę powietrza, wód i powierzchni ziemi zgodnie z przepisami odrębnymi,

b) zagospodarowanie odpadów zgodnie z przepisami odrębnymi,

c) zachowanie dopuszczalnych poziomów hałasu w środowisku dla terenu **MNW**, jak dla terenów zabudowy mieszkaniowej jednorodzinnej, dla terenu **MNW-UT**, jak dla terenów mieszkaniowo – usługowych, dla terenu **UT**, jak dla terenów rekreacyjno – wypoczynkowych oraz dla terenów **RZM**, jak dla terenów zabudowy zagrodowej, zgodnie z przepisami odrębnymi,

d) w przypadku lokalizacji zabudowy związanej z obiektami zamieszkania zbiorowego, zachowanie dopuszczalnych poziomów hałasu w środowisku jak dla terenów zabudowy mieszkaniowej wielorodzinnej i zamieszkania zbiorowego, zgodnie z przepisami odrębnymi,

e) w zakresie instalacji, w których następuje spalanie paliw dla celów grzewczych, stosowanie ograniczeń lub zakazów zgodnie z przepisami odrębnymi;

2) zakazuje się:

- a) lokalizacji przedsięwzięć mogących zawsze lub potencjalnie znacząco oddziaływać na środowisko, w rozumieniu przepisów odrębnych, z wyjątkiem inwestycji celu publicznego,
- b) likwidowania i niszczenia zadrzewień śródpolnych, przydrożnych i nadwodnych, jeżeli nie wynikają z potrzeby ochrony przeciwpowodziowej lub zapewnienia bezpieczeństwa ruchu drogowego lub wodnego lub budowy, odbudowy, utrzymania, remontów lub naprawy urządzeń wodnych,
- c) dokonywania zmian stosunków wodnych, jeżeli zmiany te nie służą ochronie przyrody lub racjonalnej gospodarce rolnej, leśnej, wodnej lub rybackiej,
- d) likwidowania, zasypywania i przekształcania zbiorników wodnych.

§ 7. W zakresie zasad ochrony dziedzictwa kulturowego i zabytków, w tym krajobrazów kulturowych, oraz dóbr kultury współczesnej:

- 1) wyznacza się strefę ochrony konserwatorskiej stanowisk archeologicznych, ujętych w wojewódzkiej ewidencji zabytków pod nr AZP 58-33/32, oznaczoną na rysunku planu, w granicach której określa się nakaz prowadzenia badań archeologicznych podczas prac ziemnych, zgodnie z przepisami odrębnymi w zakresie ochrony zabytków;
- 2) dla budynków ujętych w gminnej ewidencji zabytków, oznaczonych na rysunku planu, nakazuje się zachowanie historycznej formy architektonicznej, gabarytów wysokościowych, formy i kształtu dachów, kompozycji i wystroju architektonicznego elewacji, formy stolarki okiennej i drzwiowej;
- 3) wszelkie prace budowlane oraz konserwatorskie prowadzone przy budynkach, o których mowa w pkt 2, winny być prowadzone zgodnie z przepisami odrębnymi w zakresie ochrony zabytków.

§ 8. W zakresie wymagań wynikających z potrzeb kształtowania przestrzeni publicznych nie podejmuje się ustaleń.

§ 9. W zakresie zasad kształtowania zabudowy oraz wskaźników zagospodarowania terenów oznaczonych na rysunku planu symbolami **1MNW - 6MNW**:

1) ustala się:

- a) lokalizację na działce maksymalnie jednego budynku mieszkalnego jednorodzinnego oraz maksymalnie jednego budynku gospodarczo - garażowego lub jednej wiaty,
- b) sytuowanie budynków mieszkalnych jako wolnostojących,
- c) intensywność zabudowy jako wskaźnik powierzchni całkowitej zabudowy w odniesieniu do powierzchni działki: nie mniej niż 0,01 i nie więcej niż 0,9,
- d) wielkość powierzchni zabudowy w odniesieniu do powierzchni działki: nie więcej niż 30%,
- e) powierzchnię zabudowy budynku gospodarczo - garażowego lub powierzchnię wiaty po obrysie: nie więcej niż 60 m²,
- f) udział powierzchni biologicznie czynnej: nie mniej niż 50% powierzchni działki,
- g) wysokość zabudowy nie większą niż:
 - dla budynków mieszkalnych: 8,0 m do kalenicy oraz 4,0 m do górnej krawędzi elewacji frontowej lub okapu przy dachach stromych lub 4,0 m do najwyższego punktu dachu przy dachach płaskich, i nie więcej niż dwie kondygnacje nadziemne,
 - dla budynków gospodarczo - garażowych i wiat: 4,0 m do najwyższego punktu dachu przy dachach płaskich lub 5,50 m do najwyższego punktu dachu przy dachach stromych,
- h) geometrię dachów:
 - dla budynków mieszkalnych: strome - dwuspadowe, o kątach nachylenia połaci 30° - 45°, z dopuszczeniem dachów płaskich nad jednokondygnacyjnymi częściami budynków, z zastrzeżeniem, że powierzchnia przekrycia dachami płaskimi nie może przekroczyć 25% całej powierzchni zadaszeń budynku,

- dla budynków gospodarczo – garażowych i wiat: płaskie lub strome o kątach nachylenia połaci 30° - 45° ,

- i) nieprzekraczalne i obowiązujące linie zabudowy, zgodnie z rysunkiem planu, z zastrzeżeniem pkt 2 lit. a),
 - j) obsługę komunikacyjną z dróg wyznaczonych w planie lub dróg przyległych do obszaru planu, w tym poprzez dojścia i dojazdy w ramach terenu,
 - k) zapewnienie, w granicach działki, co najmniej 2 miejsc postojowych na 1 lokal mieszkalny oraz dodatkowo 1 miejsca postojowego w przypadku lokalizacji w budynku mieszkalnym lokalu użytkowego przeznaczonego na usługi,
 - l) powierzchnię nowo wydzielonej działki nie mniejszą niż 1000 m^2 , z wyłączeniem działek przeznaczonych na cele infrastruktury technicznej, działek wydzielanych dla dojść i dojazdów oraz działek wydzielanych w celu regulacji granic między sąsiadującymi nieruchomościami lub powiększenia sąsiednich nieruchomości, dla których nie wyznacza się ograniczeń w zakresie parametrów;
- 2) dopuszcza się:
- a) traktowanie obowiązującej linii zabudowy jako nieprzekraczalnej linii zabudowy dla budynków mieszkalnych realizowanych na działkach nie posiadających bezpośredniego dostępu z ulicy Leśnej lub dostępnych wyłącznie poprzez dojścia i dojazdy w ramach terenu, dla rozbudowy istniejących budynków oraz dla wszystkich budynków gospodarczo – garażowych i wiat,
 - b) lokalizację budynków gospodarczo – garażowych bezpośrednio przy granicy działki lub w odległości $1,5 \text{ m}$ od granicy działki,
 - c) lokalizację zabudowy na działkach mniejszych niż określone w pkt 1 lit. l), wydzielonych przed wejściem w życie planu,
 - d) lokalizację dojść i dojazdów,
 - e) wydzielenie w budynku mieszkalnym lokalu użytkowego, zgodnie z przepisami odrębnymi, z możliwością przeznaczenia na usługi, z uwzględnieniem § 5 pkt 3 lit. i),
 - f) przebudowę, rozbudowę lub nadbudowę istniejących budynków, z zachowaniem zasad i parametrów jak dla nowej zabudowy w ramach terenu, przy czym geometria dachów rozbudowywanych lub nadbudowywanych części tych budynków może stanowić kontynuację geometrii dachów części istniejących,
 - g) lokalizację kondygnacji podziemnej, przy zastosowaniu odpowiednich rozwiązań technicznych w zakresie posadowienia budynków i izolacji wodnej,
 - h) lokalizację obiektów infrastruktury technicznej, niezbędnej do prawidłowego funkcjonowania terenu;
- 3) zakazuje się rozbudowy budynków w ich częściach zlokalizowanych przed wyznaczonymi na rysunku planu liniami zabudowy.

§ 10. W zakresie szczegółowych parametrów i wskaźników kształtowania zabudowy oraz zagospodarowania terenu oznaczonego na rysunku planu symbolem **MNW-UT**:

- 1) ustala się:
 - a) lokalizację na działce maksymalnie jednego budynku mieszkalnego jednorodzinnego,
 - b) lokalizację obiektów usługowych - usług turystyki,
 - c) sytuowanie budynków mieszkalnych jako wolnostojących,
 - d) intensywność zabudowy jako wskaźnik powierzchni całkowitej zabudowy w odniesieniu do powierzchni działki: nie mniej niż $0,01$ i nie więcej niż $0,9$,
 - e) wielkość powierzchni zabudowy w odniesieniu do powierzchni działki: nie więcej niż 30% ,
 - f) udział powierzchni biologicznie czynnej: nie mniej niż 50% powierzchni działki,
 - g) wysokość zabudowy nie większą niż:

- dla budynków mieszkalnych: 8,0 m do kalenicy oraz 4,0 m do górnej krawędzi elewacji frontowej lub okapu przy dachach stromych lub 4,0 m do najwyższego punktu dachu przy dachach płaskich, i nie więcej niż dwie kondygnacje nadziemne,
- dla obiektów usługowych – usług turystyki: 10,0 m do najwyższego punktu dachu,
- dla budynków gospodarczo - garażowych i wiat: 5,50 m do najwyższego punktu dachu,

h) geometrię dachów:

- dla budynków mieszkalnych i obiektów usługowych - usług turystyki: strome - dwuspadowe, o kątach nachylenia połaci 30° - 45° , z dopuszczeniem dachów płaskich nad jednokondygnacyjnymi częściami budynków, z zastrzeżeniem, że powierzchnia przekrycia dachami płaskimi nie może przekroczyć 25% całej powierzchni zadaszew budynku, oraz z zastrzeżeniem pkt 2 lit. a),
- dla budynków gospodarczo – garażowych i wiat: płaskie lub strome o kątach nachylenia połaci 30° - 45° ,

i) nieprzekraczalne linie zabudowy, zgodnie z rysunkiem planu,

j) obsługę komunikacyjną z ulicy Leśnej, przyległej do obszaru planu, w tym poprzez dojścia i dojazdy w ramach terenu,

k) zapewnienie, w granicach działki:

- co najmniej 2 miejsc postojowych na 1 lokal mieszkalny oraz dodatkowo 1 miejsca postojowego w przypadku lokalizacji w budynku mieszkalnym lokalu użytkowego przeznaczonego na usługi,
- co najmniej 1 miejsca postojowego na każde 4 miejsca noclegowe oraz co najmniej 1 miejsca postojowego na każde rozpoczęte 50 m^2 powierzchni użytkowej pomieszczeń o funkcjach usług turystyki innych niż noclegowe,

l) powierzchnię nowo wydzielonej działki nie mniejszą niż 2000 m^2 , z wyłączeniem działek przeznaczonych na cele infrastruktury technicznej, działek wydzielanych dla dojść i dojazdów oraz działek wydzielanych w celu regulacji granic między sąsiadującymi nieruchomościami lub powiększenia sąsiednich nieruchomości, dla których nie wyznacza się ograniczeń w zakresie parametrów;

2) dopuszcza się:

- a) zastosowanie dowolnej geometrii dachów dla przekryć pneumatycznych hal namiotowych,
- b) lokalizację budynków gospodarczo – garażowych i wiat,
- c) lokalizację budynków gospodarczo – garażowych bezpośrednio przy granicy działki lub w odległości 1,5 m od granicy działki,
- d) lokalizację zabudowy na działkach mniejszych niż określone w pkt 1 lit. l), wydzielonych przed wejściem w życie planu,
- e) lokalizację dojść i dojazdów,
- f) wydzielenie w budynku mieszkalnym lokalu użytkowego, zgodnie z przepisami odrębnymi, z możliwością przeznaczenia na usługi, z uwzględnieniem § 5 pkt 3 lit. i),
- g) przebudowę, rozbudowę lub nadbudowę istniejących budynków, z zachowaniem zasad i parametrów jak dla nowej zabudowy w ramach terenu, przy czym geometria dachów rozbudowywanych lub nadbudowywanych części tych budynków może stanowić kontynuację geometrii dachów części istniejących,
- h) lokalizację kondygnacji podziemnej, przy zastosowaniu odpowiednich rozwiązań technicznych w zakresie posadowienia budynków i izolacji wodnej,
- i) lokalizację obiektów infrastruktury technicznej, niezbędnej do prawidłowego funkcjonowania terenu;

3) zakazuje się:

- a) rozbudowy budynków w ich częściach zlokalizowanych przed wyznaczonymi na rysunku planu liniami zabudowy,

b) lokalizacji w obiektach usługowych usług innych niż usługi turystyki.

§ 11. W zakresie szczegółowych parametrów i wskaźników kształtowania zabudowy oraz zagospodarowania terenu oznaczonego na rysunku planu symbolem **UT**:

1) ustala się:

- a) lokalizację obiektów usługowych - usług turystyki,
- b) intensywność zabudowy jako wskaźnik powierzchni całkowitej zabudowy w odniesieniu do powierzchni działki: nie mniej niż 0,01 i nie więcej niż 0,9,
- c) wielkość powierzchni zabudowy w odniesieniu do powierzchni działki: nie więcej niż 30%,
- d) udział powierzchni biologicznie czynnej: nie mniej niż 50% powierzchni działki,
- e) wysokość zabudowy nie większą niż:
 - dla obiektów usługowych – usług turystyki: 10,0 m do najwyższego punktu dachu,
 - dla budynków gospodarczo - garażowych i wiat: 5,50 m do najwyższego punktu dachu,
- f) geometrię dachów:
 - dla obiektów usługowych – usług turystyki: strome - dwuspadowe, o kątach nachylenia połaci 30° - 45°, z dopuszczeniem dachów płaskich nad jednokondygnacyjnymi częściami budynków, z zastrzeżeniem, że powierzchnia przekrycia dachami płaskimi nie może przekroczyć 25% całej powierzchni zadaszeń budynku, oraz z zastrzeżeniem pkt 2 lit. a),
 - dla budynków gospodarczo – garażowych i wiat: płaskie lub strome o kątach nachylenia połaci 30° - 45°,
- g) obsługę komunikacyjną z ulicy Leśnej, przyległej do obszaru planu, poprzez teren **MNW-UT**,
- h) zapewnienie, w granicach działki, co najmniej 1 miejsca postojowego na każde 4 miejsca noclegowe oraz co najmniej 1 miejsca postojowego na każde rozpoczęte 50 m² powierzchni użytkowej pomieszczeń o funkcjach usług turystyki innych niż noclegowe,
- i) powierzchnię nowo wydzielonej działki nie mniejszą niż 2000 m², z wyłączeniem działek przeznaczonych na cele infrastruktury technicznej, działek wydzielanych dla dojazdów i dojazdów oraz działek wydzielanych w celu regulacji granic między sąsiadującymi nieruchomościami lub powiększenia sąsiednich nieruchomości, dla których nie wyznacza się ograniczeń w zakresie parametrów;

2) dopuszcza się:

- a) zastosowanie dowolnej geometrii dachów dla przekryć pneumatycznych hal namiotowych,
- b) lokalizację budynków gospodarczo – garażowych i wiat,
- c) lokalizację dojazdów i dojazdów,
- d) przebudowę, rozbudowę lub nadbudowę istniejących budynków, z zachowaniem zasad i parametrów jak dla nowej zabudowy w ramach terenu, przy czym geometria dachów rozbudowywanych lub nadbudowywanych części tych budynków może stanowić kontynuację geometrii dachów części istniejących,
- e) lokalizację kondygnacji podziemnej, przy zastosowaniu odpowiednich rozwiązań technicznych w zakresie posadowienia budynków i izolacji wodnej,
- f) lokalizację obiektów infrastruktury technicznej, niezbędnej do prawidłowego funkcjonowania terenu;

3) zakazuje się lokalizacji usług innych niż usługi turystyki.

§ 12. W zakresie szczegółowych parametrów i wskaźników kształtowania zabudowy oraz zagospodarowania terenów oznaczonych na rysunku planu symbolami **1RZM - 3RZM**:

1) ustala się:

- a) lokalizację budynków i budowli niezbędnych do prowadzenia gospodarstw rolnych, hodowlanych i ogrodniczych,

- b) lokalizację na działce maksymalnie jednego budynku mieszkalnego jednorodzinnego,
 - c) sytuowanie budynków mieszkalnych jako wolnostojących,
 - d) intensywność zabudowy jako wskaźnik powierzchni całkowitej zabudowy w odniesieniu do powierzchni działki: nie mniej niż 0,01 i nie więcej niż 1,05,
 - e) wielkość powierzchni zabudowy w odniesieniu do powierzchni działki: nie więcej niż 35%,
 - f) udział powierzchni biologicznie czynnej: nie mniej niż 45% powierzchni działki,
 - g) wysokość zabudowy nie większą niż:
 - dla budynków mieszkalnych: 8,0 m do kalenicy oraz 4,0 m do górnej krawędzi elewacji frontowej lub okapu przy dachach stromych lub 4,0 m do najwyższego punktu dachu przy dachach płaskich, i nie więcej niż dwie kondygnacje nadziemne,
 - dla budynków gospodarczo – garażowych i wiat oraz dla pozostałych budynków niezbędnych do prowadzenia gospodarstw rolnych, hodowlanych i ogrodniczych: 9,0 m przy dachu stromym o kącie nachylenia równym lub większym niż 25° albo 7,0 m przy dachu płaskim lub stromym o kącie nachylenia mniejszym niż 25°,
 - dla budowli rolniczych: 12,0 m,
 - h) geometrię dachów:
 - dla budynków mieszkalnych: strome - dwuspadowe, o kątach nachylenia połaci 30° - 45°, z dopuszczeniem dachów płaskich nad jednokondygnacyjnymi częściami budynków, z zastrzeżeniem, że powierzchnia przekrycia dachami płaskimi nie może przekroczyć 25% całej powierzchni zadaszeń budynku,
 - dla budynków gospodarczo – garażowych i wiat oraz dla pozostałych budynków niezbędnych do prowadzenia gospodarstw rolnych, hodowlanych i ogrodniczych: płaskie lub strome dwu- lub wielospadowe o kątach nachylenia połaci do 45°,
 - i) nieprzekraczalne linie zabudowy, zgodnie z rysunkiem planu,
 - j) obsługę komunikacyjną z ulicy Leśnej, przyległej do obszaru planu, w tym poprzez dojścia i dojazdy w ramach terenu,
 - k) zapewnienie, w granicach działki, co najmniej 2 miejsc postojowych na 1 lokal mieszkalny oraz dodatkowo 1 miejsca postojowego w przypadku lokalizacji w budynku mieszkalnym lokalu użytkowego przeznaczonego na usługi,
- 2) dopuszcza się:
- a) lokalizację budynków gospodarczo - garażowych i wiat,
 - b) lokalizację dojazdów i dojść,
 - c) wydzielenie w budynku mieszkalnym lokalu użytkowego, zgodnie z przepisami odrębnymi, z możliwością przeznaczenia na usługi, z uwzględnieniem § 5 pkt 3 lit. i),
 - d) przebudowę, rozbudowę lub nadbudowę istniejących budynków, z zachowaniem zasad i parametrów jak dla nowej zabudowy w ramach terenu, przy czym geometria dachów rozbudowywanych lub nadbudowywanych części tych budynków może stanowić kontynuację geometrii dachów części istniejących,
 - e) lokalizację kondygnacji podziemnej, przy zastosowaniu odpowiednich rozwiązań technicznych w zakresie posadowienia budynków i izolacji wodnej,
 - f) lokalizację obiektów infrastruktury technicznej, niezbędnej do prawidłowego funkcjonowania terenu,
- 3) zakazuje się rozbudowy budynków w ich częściach zlokalizowanych przed wyznaczonymi na rysunku planu liniami zabudowy.

§ 13. W zakresie szczegółowych parametrów i wskaźników kształtowania zabudowy oraz zagospodarowania terenów oznaczonych na rysunku planu symbolami **1RN - 3RN**:

1) ustala się:

- a) zachowanie dotychczasowego sposobu zagospodarowania i użytkowania terenów, z zastrzeżeniem pkt 2,
- b) dostęp do terenów z dróg wyznaczonych w planie lub dróg przyległych do obszaru planu, w tym poprzez sąsiednie tereny;

2) dopuszcza się:

- a) lokalizację zadrzewień i zakrzewień śródpolnych,
- b) lokalizację zbiorników wodnych, związanych z przeznaczeniem terenów.

§ 14. W zakresie granic i sposobów zagospodarowania terenów lub obiektów podlegających ochronie, na podstawie odrębnych przepisów, terenów górniczych, a także obszarów szczególnego zagrożenia powodzą, obszarów osuwania się mas ziemnych, krajobrazów priorytetowych określonych w audycie krajobrazowym oraz w planie zagospodarowania przestrzennego województwa ustala się:

- 1) uwzględnienie uwarunkowań wynikających z położenia obszaru objętego planem w granicach Żerkowsko – Czeszewskiego Parku Krajobrazowego oraz sieci Natura 2000 „Dolina Środkowej Warty” (PLB300002);
- 2) uwzględnienie uwarunkowań wynikających z położenia obszaru objętego planem w granicach Głównego Zbiornika Wód Podziemnych nr 150 „Pradolina Warszawa -Berlin”, zgodnie z przepisami odrębnymi;
- 3) uwzględnienie uwarunkowań wynikających z położenia części obszaru objętego planem na obszarze narażonym na zalanie w przypadku zniszczenia lub uszkodzenia wału przeciwpowodziowego, w tym zakazu wykonywania obiektów budowlanych w odległości mniejszej niż 50 m od stopy wału, bez zgody właściwego organu gospodarowania wodami;
- 4) uwzględnienie uwarunkowań wynikających z objęcia obszaru planu koncesją nr 18/99/p z dnia 07.07.1999 r. na poszukiwanie i rozpoznawanie złóż ropy naftowej i gazu ziemnego w rejonie „Pyzdry”, ważnej do dnia 07.07.2024 r.

§ 15. W zakresie szczegółowych zasad i warunków scalania i podziału nieruchomości:

- 1) dopuszcza się scalenie i podział nieruchomości na działki o minimalnych powierzchniach i na zasadach określonych dla poszczególnych terenów, kątach położenia granic działek w stosunku do pasa drogowego od 80° do 100° oraz o szerokościach frontów nie mniejszych niż 15,0 m, z wyłączeniem działek położonych na zakończeniach placów do zawracania, działek przeznaczonych na cele infrastruktury technicznej oraz działek wydzielanych dla dojazdów i dojazdów, dla których nie wyznacza się ograniczeń w zakresie parametrów;
- 2) nie wyznacza się granic obszarów wymagających przeprowadzenia scaleń i podziałów nieruchomości.

§ 16. W zakresie szczególnych warunków zagospodarowania terenów oraz ograniczeń w ich użytkowaniu, w tym zakazu zabudowy, ustala się:

- 1) zakaz lokalizacji zabudowy na terenach **RN** i **KR**;
- 2) uwzględnienie w zagospodarowaniu terenów wymagań i ograniczeń technicznych wynikających z przebiegów sieci infrastruktury technicznej, zgodnie z przepisami odrębnymi;
- 3) w przypadku wystąpienia kolizji projektowanych obiektów budowlanych z istniejącymi sieciami infrastruktury technicznej – usunięcie tych kolizji dopuszcza się zgodnie z przepisami odrębnymi;
- 4) uwzględnienie przepisów odrębnych dotyczących sposobów zgłaszania oraz oznakowania przeszkód lotniczych.

§ 17. W zakresie zasad modernizacji, rozbudowy i budowy systemów komunikacji oraz infrastruktury technicznej:

1) ustala się:

- a) zachowanie ciągłości powiązań elementów pasów drogowych w granicach obszaru objętego planem oraz z zewnętrznym układem komunikacyjnym,
- b) szerokość dróg w liniach rozgraniczających, zgodnie z rysunkiem planu,
- c) zapewnienie miejsc postojowych, zgodnie z ustaleniami dla poszczególnych terenów,

- d) zapewnienie miejsc na parkowanie pojazdów zaopatrzonych w kartę parkingową w przypadku jeżeli wystąpi taka konieczność, w ilości i na zasadach przewidzianych w przepisach odrębnych z zakresu dróg publicznych,
 - e) zapewnienie powiązania sieci infrastruktury technicznej z układem zewnętrznym oraz zapewnienie dostępu do tych sieci zgodnie z przepisami odrębnymi,
 - f) zaopatrzenie w energię elektryczną z sieci elektroenergetycznej lub z odnawialnych źródeł energii, zgodnie z przepisami odrębnymi, z zastrzeżeniem pkt 3,
 - g) zaopatrzenie w wodę z sieci wodociągowej lub zgodnie z przepisami odrębnymi,
 - h) odprowadzanie ścieków bytowych i przemysłowych do sieci kanalizacji sanitarnej lub zgodnie z przepisami odrębnymi;
 - i) odprowadzanie wód opadowych i roztopowych zgodnie z przepisami odrębnymi;
- 2) dopuszcza się:
- a) wykonywanie w granicach obszaru objętego planem robót budowlanych w zakresie obiektów i urządzeń infrastruktury technicznej, zgodnie z przepisami odrębnymi,
 - b) lokalizację obiektów infrastruktury technicznej, w tym stacji transformatorowych i przepompowni ścieków, z zastrzeżeniem zachowania zgodności z przepisami odrębnymi,
 - c) lokalizację urządzeń wodnych;
- 3) zakazuje się lokalizacji elektrowni wiatrowych.

§ 18. W zakresie sposobów i terminów tymczasowego zagospodarowania, urządzenia i użytkowania terenów:

- 1) dopuszcza się dotychczasowy sposób zagospodarowania, urządzania i użytkowania terenów do czasu realizacji ustaleń planu;
- 2) ustalenia § 5 pkt 2 lit. a) i lit. b) oraz § 5 pkt 3 lit. a) - lit. f) zachowują moc do dnia wejścia w życie uchwały, o której mowa w art. 37a ust. 1 ustawy z dnia 27 marca 2003 r. o planowaniu i zagospodarowaniu przestrzennym.

Rozdział 3. Przepisy Końcowe

§ 19. Ustala się stawkę, o której mowa w art. 36 ust. 4 ustawy z dnia 27 marca 2003 r. o planowaniu i zagospodarowaniu przestrzennym, w wysokości 30%.

§ 20. Wykonanie niniejszej uchwały powierza się Burmistrzowi Gminy Miłosław.


§ 21. Uchwała wchodzi w życie po upływie 14 dni od daty jej ogłoszenia w Dzienniku Urzędowym Województwa Wielkopolskiego.

Przewodniczący
Rady Miejskiej
(-) mgr Dawid Strzelczyk



MIEJSCOWY PLAN ZAGOSPODAROWANIA PRZESTRZENNEGO W CZESZEWIE PRZY ULICY LEŚNEJ, GMINA MIŁOSŁAW

Załącznik nr 1 do Uchwały Nr IV/36/24... Rady Miejskiej w Miłosławiu ... z dnia 14 sierpnia 2024r.

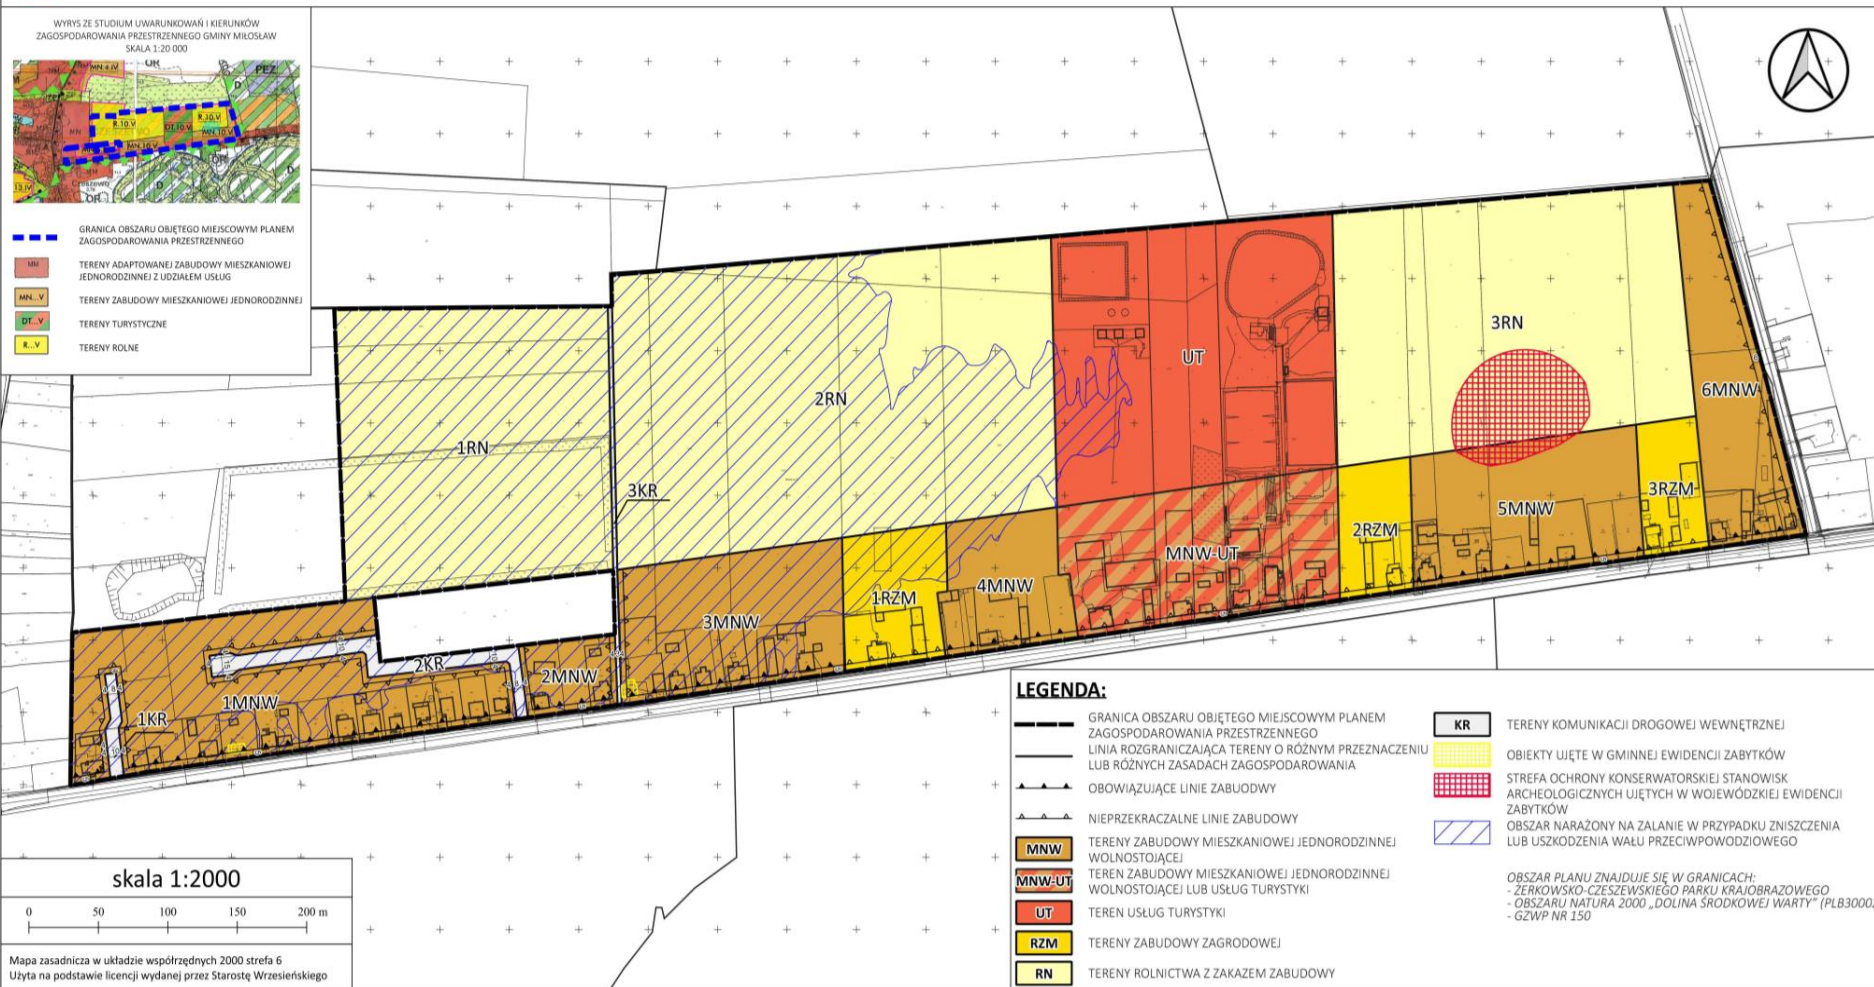

Załącznik nr 2
do uchwały nr IV/36/24
Rady Miejskiej w Miłosławiu
z dnia 14 sierpnia 2024r.

Rozstrzygnięcie Rady Miejskiej w Miłosławiu o sposobie rozpatrzenia uwag do projektu miejscowego planu zagospodarowania przestrzennego w Czeszewie przy ulicy Leśnej, gmina Miłosław.

Na podstawie art. 20 ust. 1 ustawy z dnia 27 marca 2003 r. o planowaniu i zagospodarowaniu przestrzennym (t.j. Dz. U. z 2023 r., poz. 977 ze zm.) Rada Miejska w Miłosławiu rozstrzyga, co następuje:

Uwagi złożone podczas wyłożenia do publicznego wglądu w dniach od 15.12.2023r. do 05.01.2024r. oraz w okresie ich składania wyznaczonym do dnia 25.01.2024r. nieuwzględnione przez Burmistrza Gminy Miłosław:

1. Uwaga złożona przez: osoby fizyczne

- 1) **nieruchomość, której dotyczy uwaga:** dz. nr geod. 331, obręb Czeszewo
- 2) **treść uwagi:** Na działce nr 331 przy ulicy Leśnej w Czeszewie prowadzimy gospodarstwo rolne gdzie utrzymywana jest trzoda chlewna około 150 sztuk. Projekt ogranicza rozbudowę gospodarstwa rolnego. Chcielibyśmy, aby na działce nr 331 była możliwość wybudowania budynku inwentarskiego o powierzchni 250 m² na około 200 szt. trzody chlewnej, rozbudowy budynku gospodarczego do garażowania maszyn rolniczych i przechowywania środków do produkcji rolnej o powierzchni 200 m² i wysokości do 6 metrów, oraz budowy magazynu do przechowywania płodów rolnych o powierzchni 500 m² i wysokości 7 metrów. Chcielibyśmy, aby zabudowa mieszkaniowa została zmieniona na zabudowę zagrodową.
- 3) **rozstrzygnięcie:** uwaga nieuwzględniona
- 4) **uzasadnienie:** Uwaga nieuwzględniona w zakresie wprowadzenia terenu zabudowy zagrodowej w miejsce dotychczasowego terenu rolnictwa z zakazem zabudowy. Zgodnie z art. 20 ust. 1 ustawy z dnia 27 marca 2003 r. o planowaniu i zagospodarowaniu

przestrzennym (t.j. Dz U. z 2023 r., poz. 977 ze zm.) - plan miejscowy uchwała rada gminy po stwierdzeniu, że nie narusza ustaleń studium. Zgodnie z ustaleniami Studium uwarunkowań i kierunków zagospodarowania przestrzennego Gminy Miłosław - na terenie oznaczonym symbolem R.10.V – *nie przewiduje się zabudowy budynkami.*

2. Uwaga złożona przez: osobę fizyczną

- 1) **nieruchomość, której dotyczy uwaga:** dz. nr geod. 325/2, obręb Czeszewo
- 2) **treść uwagi:** Dla działki 325/2 położonej przy ulicy Leśnej w Czeszewie wnoszę o zmianę przeznaczenia terenu z terenów zabudowy mieszkaniowej jednorodzinnej wolnostojącej na tereny zabudowy zagrodowej ze względu na prowadzoną działalność rolniczą oraz hodowlę bydła i trzody chlewnej w obrębie w/w działki. Dla działki 325/2 położonej przy ulicy Leśnej w Czeszewie wnoszę o przesunięcie linii terenów z możliwością zabudowy do 160 metrów od linii drogi, w związku z planowaną budową garażu na maszyny rolnicze oraz magazynu płodów rolnych o łącznej powierzchni zabudowy 1000 m².
- 3) **rozstrzygnięcie:** uwaga nieuwzględniona
- 4) **uzasadnienie:** jak przy uwadze nr 1

3. Uwaga złożona przez: osobę fizyczną

- 1) **nieruchomość, której dotyczy uwaga:** dz. nr geod. 335, obręb Czeszewo
- 2) **treść uwagi:** Zmiana planu zagospodarowania w Czeszewie na ulicy leśnej na działce 335 z zabudowy mieszkalnej na zabudowę zagrodową. Możliwość wybudowania budynków gospodarczych Wiat, Magazynów na płody rolne i Sprzęt rolniczy.
- 3) **rozstrzygnięcie:** uwaga nieuwzględniona
- 4) **uzasadnienie:** jak przy uwadze nr 1

Stwierdza się brak uwag do projektu planu nieuwzględnionych przez Burmistrza Gminy Miłosław podczas drugiego wyłożenia projektu planu do publicznego wglądu w dniach od 27 maja 2024 r. do 20 czerwca 2024 r. oraz w okresie ich składania wyznaczonym do dnia 30 lipca 2014 r.

Załącznik nr 3
do uchwały nr IV/36/24
Rady Miejskiej w Miłosławiu
z dnia 14 sierpnia 2024r.

Rozstrzygnięcie Rady Miejskiej w Miłosławiu o sposobie realizacji zapisanych w miejscowym planie zagospodarowania przestrzennego w Czeszewie przy ulicy Leśnej, gmina Miłosław, inwestycji z zakresu infrastruktury technicznej, które należą do zadań własnych gminy oraz zasadach ich finansowania, zgodnie z przepisami o finansach publicznych

Na podstawie art. 20 ust. 1 ustawy z dnia 27 marca 2003 r. o planowaniu i zagospodarowaniu przestrzennym (t.j. Dz. U. z 2023 r., poz. 977 ze zm.) Rada Miejska w Miłosławiu rozstrzyga, co następuje:

§ 1

Sposób realizacji zapisanych w planie inwestycji z zakresu infrastruktury technicznej:

1. Zadania w zakresie infrastruktury technicznej prowadzić będą właściwe przedsiębiorstwa, w kompetencji których leży rozwój sieci: wodociągowej i kanalizacji sanitarnej, energetycznej, gazociągowej i ciepłej, zgodnie z miejscowym planem zagospodarowania przestrzennego oraz na podstawie przepisów odrębnych.
2. Zadania w zakresie gospodarki odpadami realizowane będą zgodnie z miejscowym planem zagospodarowania przestrzennego, zgodnie z regulaminem utrzymania czystości i porządku na terenie Gminy Miłosław oraz na podstawie przepisów odrębnych.
3. Za podstawę przyjęcia do realizacji zadań określonych w miejscowym planie zagospodarowania przestrzennego, które należą do zadań własnych gminy, stanowić będą zapisy Wieloletniego Programu Inwestycyjnego.
4. Określenie terminów przystąpienia i zakończenia realizacji tych zadań, ustalone będzie według kryteriów i zasad przyjętych przy konstruowaniu Wieloletniego Programu Inwestycyjnego.
5. Inwestycje realizowane mogą być etapowo, w zależności od wielkości przeznaczonych na nie środków.

§ 2

Zasady finansowania inwestycji z zakresu infrastruktury technicznej określonych w planie.

Finansowanie inwestycji będzie odbywać się poprzez:

- 1) wydatki z budżetu gminy,
- 2) udział inwestorów w finansowaniu w ramach porozumień o charakterze cywilno – prawnym lub w formie partnerstwa publiczno – prywatnego, a także właścicieli nieruchomości,
- 3) współfinansowanie środkami zewnętrznymi, poprzez budżet gminy lub budżet powiatu – w ramach m. in.: dotacji unijnych, dotacji samorządu województwa, dotacji i pożyczek z funduszy celowych, kredytów i pożyczek bankowych lub innych środków zewnętrznych.

Załącznik Nr 4 do uchwały Nr IV/36/24
Rady Miejskiej w Miłosławiu
z dnia 14 sierpnia 2024 r.
Zalacznik4.gml

**Dane przestrzenne, o których mowa w art. 67a ust. 3 i 5 ustawy z dnia 27 marca 2003 r.
o planowaniu i zagospodarowaniu przestrzennym (j.t. Dz.U. z 2022 r. poz. 503 z późn. zm.)
ujawnione zostaną po kliknięciu w ikonę**