



# DZIENNIK URZĘDOWY

## WOJEWÓDZTWA WIELKOPOLSKIEGO

---

Poznań, dnia 5 września 2024 r.

Poz. 7316

### UCHWAŁA NR V/46/2024 RADY GMINY SZYDŁOWO

z dnia 28 sierpnia 2024 r.

#### w sprawie poszerzenia cmentarza komunalnego w Szydłowie

Na podstawie art. 7 ust. 1 pkt 13 i art. 18 ust. 2 pkt 15 ustawy z 8 marca 1990 r. o samorządzie gminnym (Dz.U. z 2024 r. poz. 609 i poz. 721) w związku z art. 1 ust. 1 i 2 ustawy z 31 stycznia 1959 r. o cmentarzach i chowaniu zmarłych (Dz.U. z 2024 r. poz. 576) po uzyskaniu zgody Państwowego Powiatowego Inspektora Sanitarnego w Pile, uchwala się co następuje:

§ 1. 1. Postanawia się rozszerzyć cmentarz komunalny w Szydłowie o działki ewidencyjne oznaczone nr: 162/1, 163/2, część działki 164 obr. Szydłowo jedn. ew. Szydłowo, o powierzchni 0,5788 ha, stanowiących własność Gminy Szydłowo, w zakresie oznaczonym w miejscowym planie zagospodarowania przestrzennego Gminy Szydłowo przyjętym uchwałą nr LXXI/680/2023 Rady Gminy Szydłowo z dnia 24 listopada 2023 r. w sprawie miejscowego planu zagospodarowania przestrzennego gminy Szydłowo, w obrębie Szydłowo (Dz. Urz. Woj. Z 2023 r., poz. 11972) jako teren 2CC.


2. Granice terenu przeznaczonego na rozszerzenie cmentarza komunalnego w Szydłowie oznaczone zostały na mapie stanowiącej załącznik do niniejszej uchwały.

§ 2. Wykonanie uchwały powierza się Wójtowi Gminy Szydłowo.

§ 3. Uchwała wchodzi w życie po upływie 14 dni od dnia ogłoszenia w Dzienniku Urzędowym Województwa Wielkopolskiego.

Przewodniczący Rady Gminy  
(-) Katarzyna Miernowska

Załącznik  
do uchwały Nr V/46/2024  
Rady Gminy Szydłowo  
z dnia 28 sierpnia 2024 r.

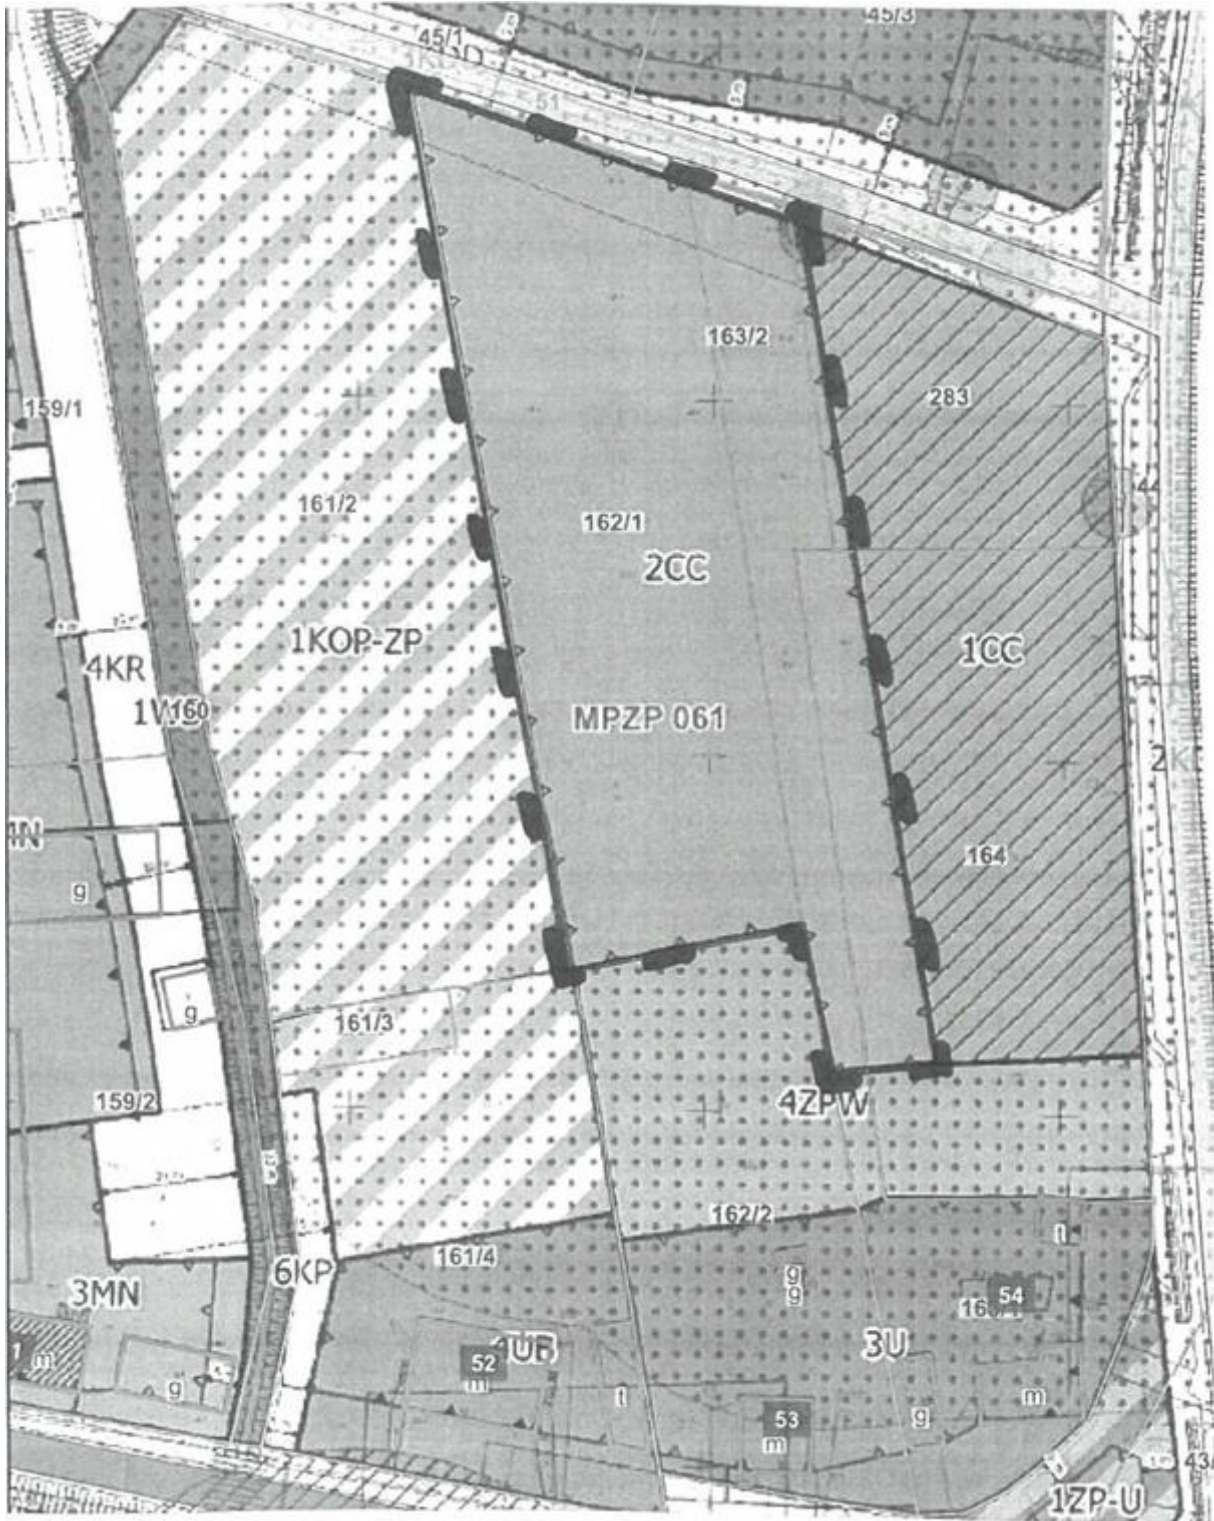

Skala 1:1000

Granice terenu przeznaczonego na rozszerzenie cmentarza komunalnego w Szydłowie oznaczone linią przerywaną: - - - - -