



DZIENNIK URZĘDOWY

WOJEWÓDZTWA WIELKOPOLSKIEGO

Poznań, dnia 9 września 2024 r.

Poz. 7375

UCHWAŁA NR IV/44/2024 RADY GMINY KLESZCZEWO

z dnia 28 sierpnia 2024 r.

w sprawie wyznaczenia obszaru zdegradowanego i obszaru rewitalizacji na terenie gminy Kleszczewo

Na podstawie art. 18 ust. 2 pkt 15 ustawy z dnia 8 marca 1990 r. o samorządzie gminnym (tj. Dz. U. z 2024 r. poz. 609 z późn. zm.) oraz art. 8 ust. 1 i art. 11 ust. 5 pkt. 1 ustawy z dnia 9 października 2015 r. o rewitalizacji (tj. Dz. U. z 2024 r. poz. 278) Rada Gminy Kleszczewo uchwala, co następuje:

§ 1. Wyznacza się obszar zdegradowany i obszar rewitalizacji na terenie gminy Kleszczewo, w granicach określonych w załączniku graficznym do niniejszej uchwały.

§ 2. Ustanawia się na rzecz Gminy Kleszczewo prawo pierwokupu wszystkich nieruchomości położonych na obszarze rewitalizacji.

§ 3. Wykonanie uchwały powierza się Wójtowi Gminy Kleszczewo.

§ 4. Uchwała wchodzi w życie po upływie 14 dni od dnia ogłoszenia w Dzienniku Urzędowym Województwa Wielkopolskiego.

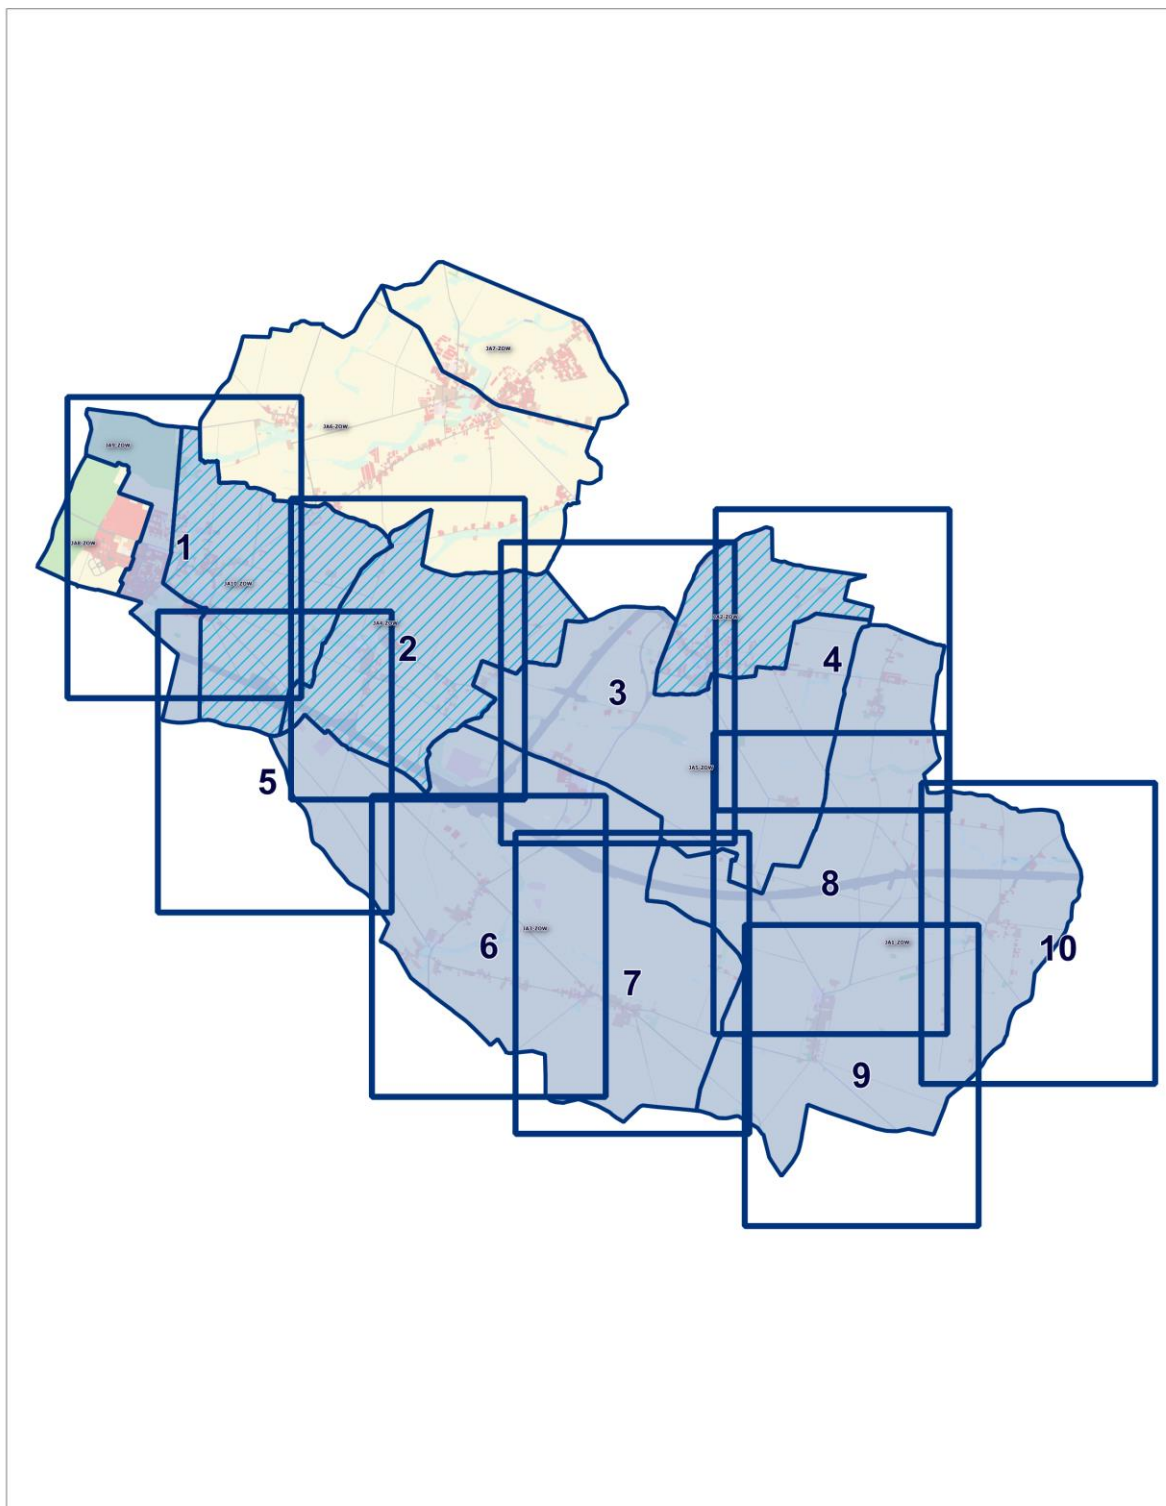
Przewodnicząca Rady Gminy
(-) Dorota Wysz

GRANICE OBSZARU ZDEGRADOWANEGO I OBSZARU REWITALIZACJI NA TERENIE GMINY KLESZCZEWO
PODZIAŁ NA ARKUSZE

Załącznik do Uchwały nr IV/44/2024
Rady Gminy Kleszczewo z dnia 28 sierpnia 2024 r.

- Granice jednostek analitycznych
-  Obszar Zdegradowany
- Obszar Rewitalizacji

Opracowanie:  **NATURA**
Zakład Geografii i Gospodarki Przestrzennej

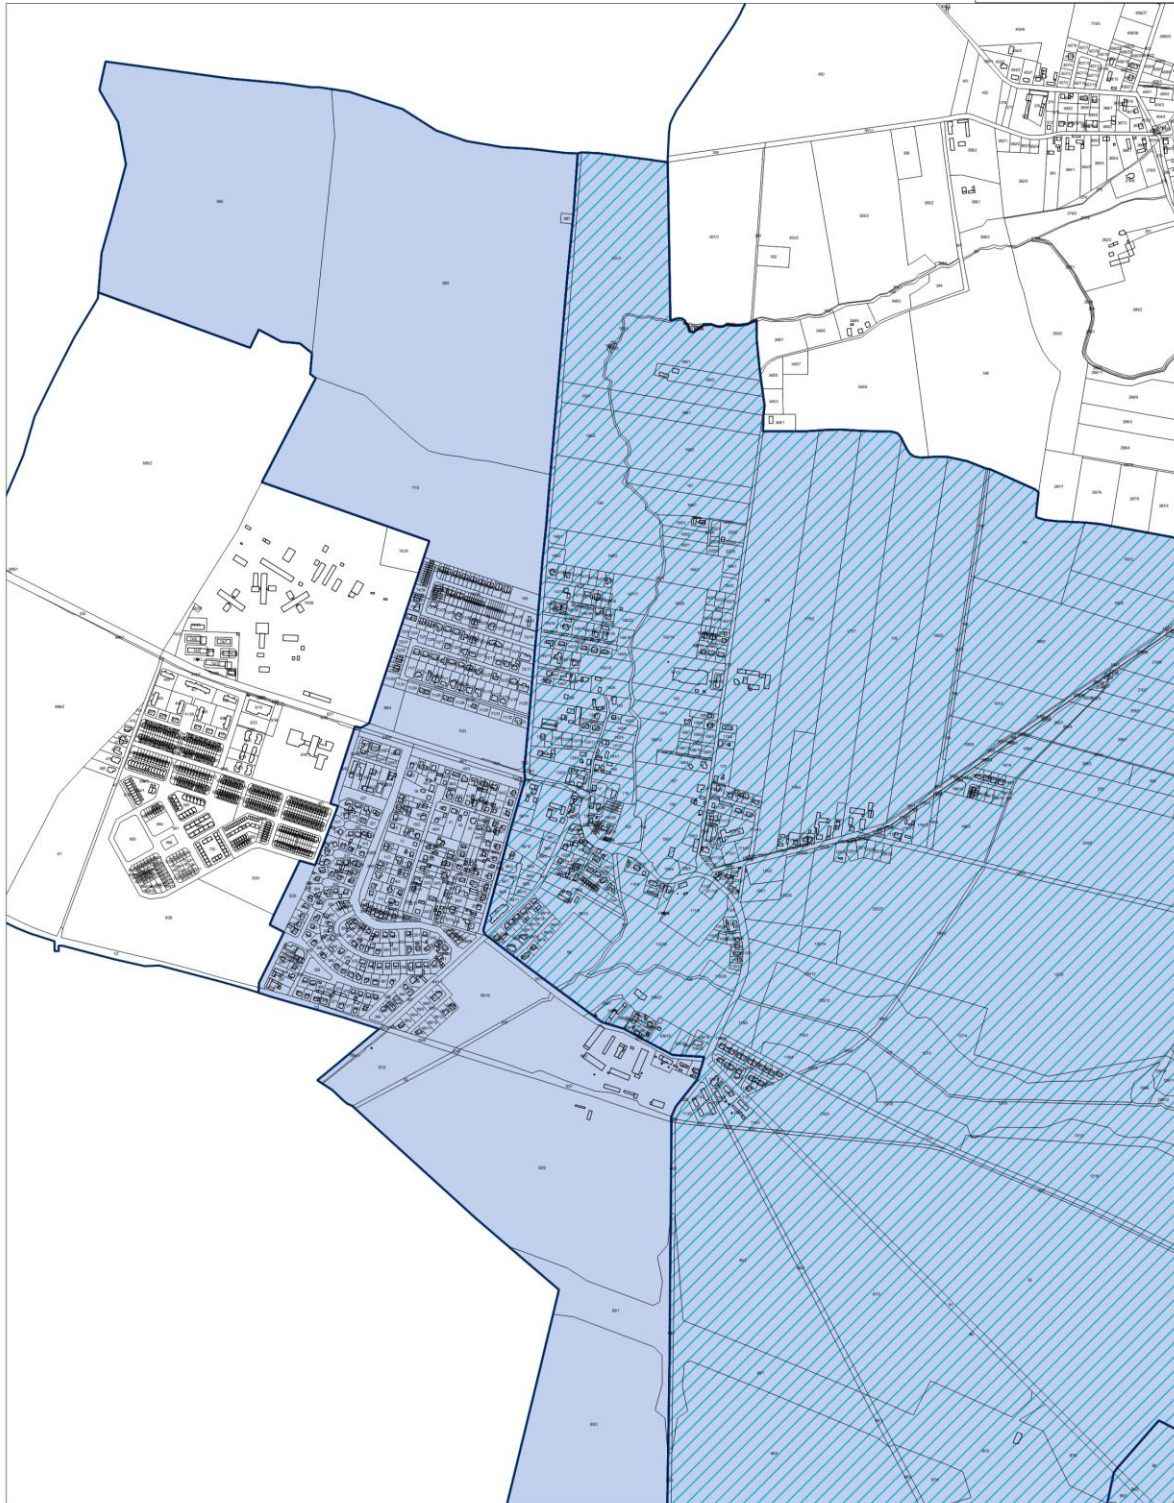
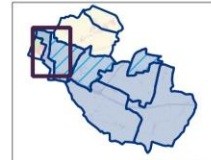


GRANICE OBSZARU ZDEGRADOWANEGO I OBSZARU REWITALIZACJI NA TERENIE GMINY KLESZCZEWO

Arkusz 1

-  Granice jednostek analitycznych
-  Obszar Zdegradowany
-  Obszar Rewitalizacji

100 0 100 200 m
Skala 1:5 000

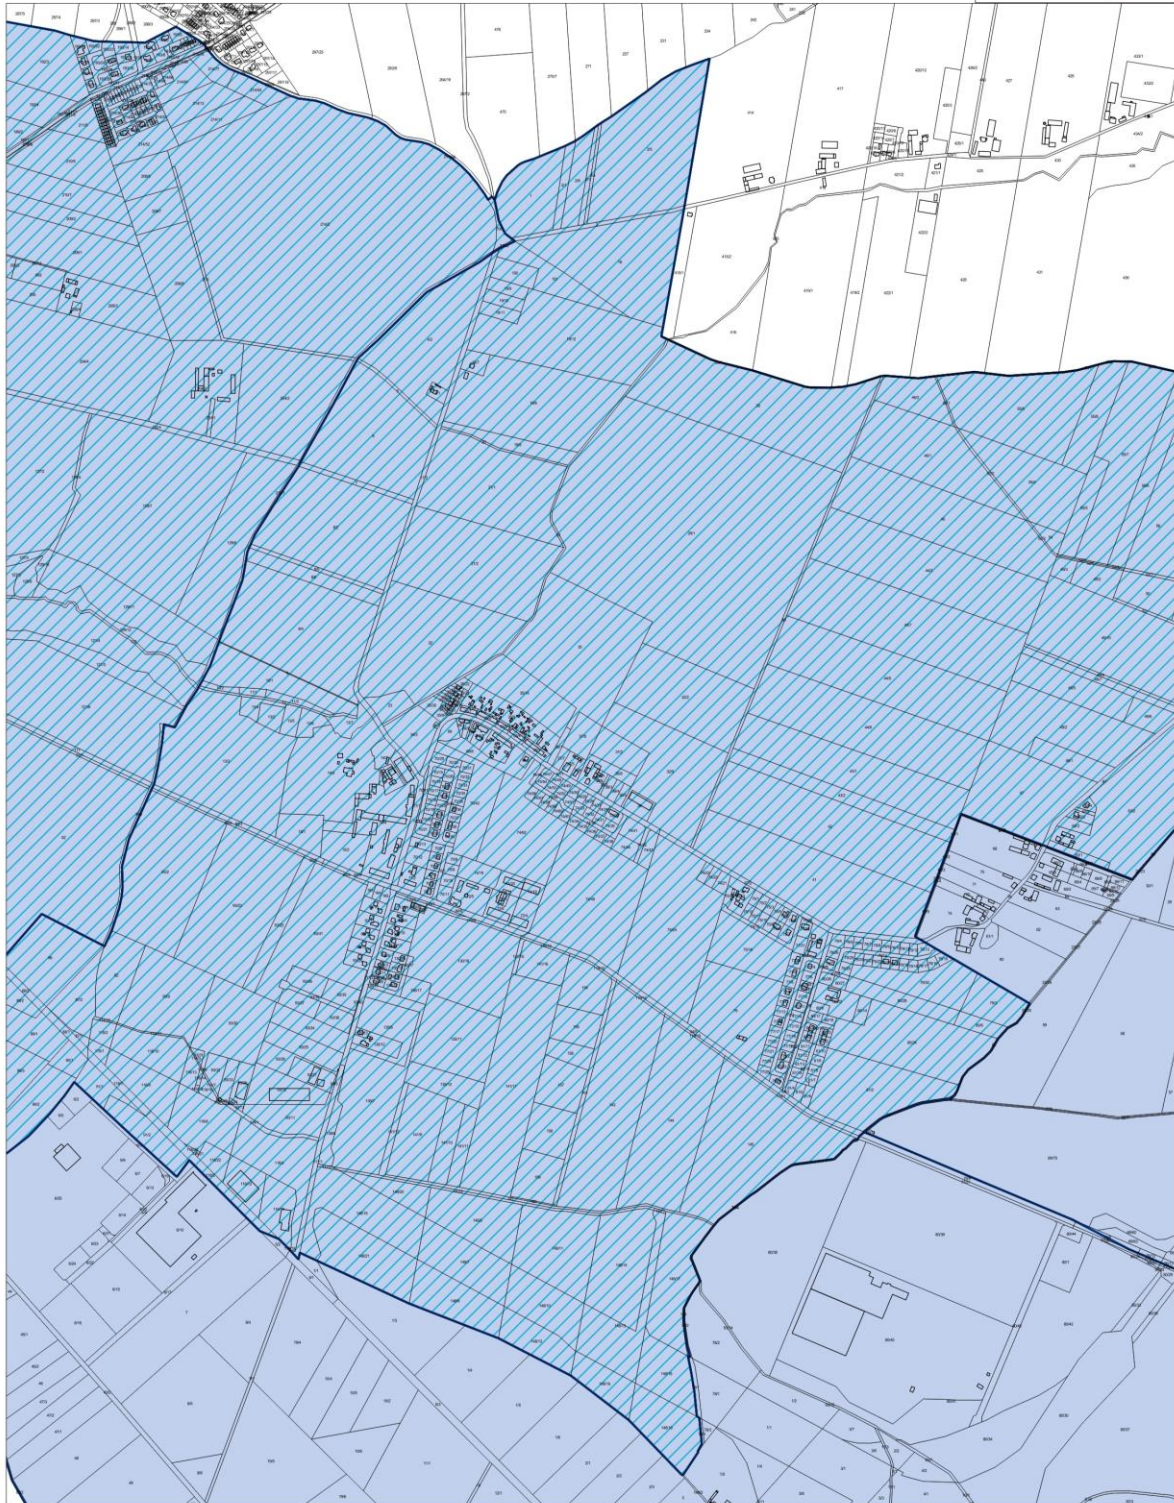
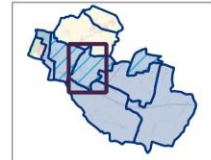
Opracowanie: 

GRANICE OBSZARU ZDEGRADOWANEGO I OBSZARU REWITALIZACJI NA TERENIE GMINY KLESZCZEWO

Arkusz 2

-  Granice jednostek analitycznych
-  Obszar Zdegradowany
-  Obszar Rewitalizacji

100 0 100 200 m
Skala 1:5 000

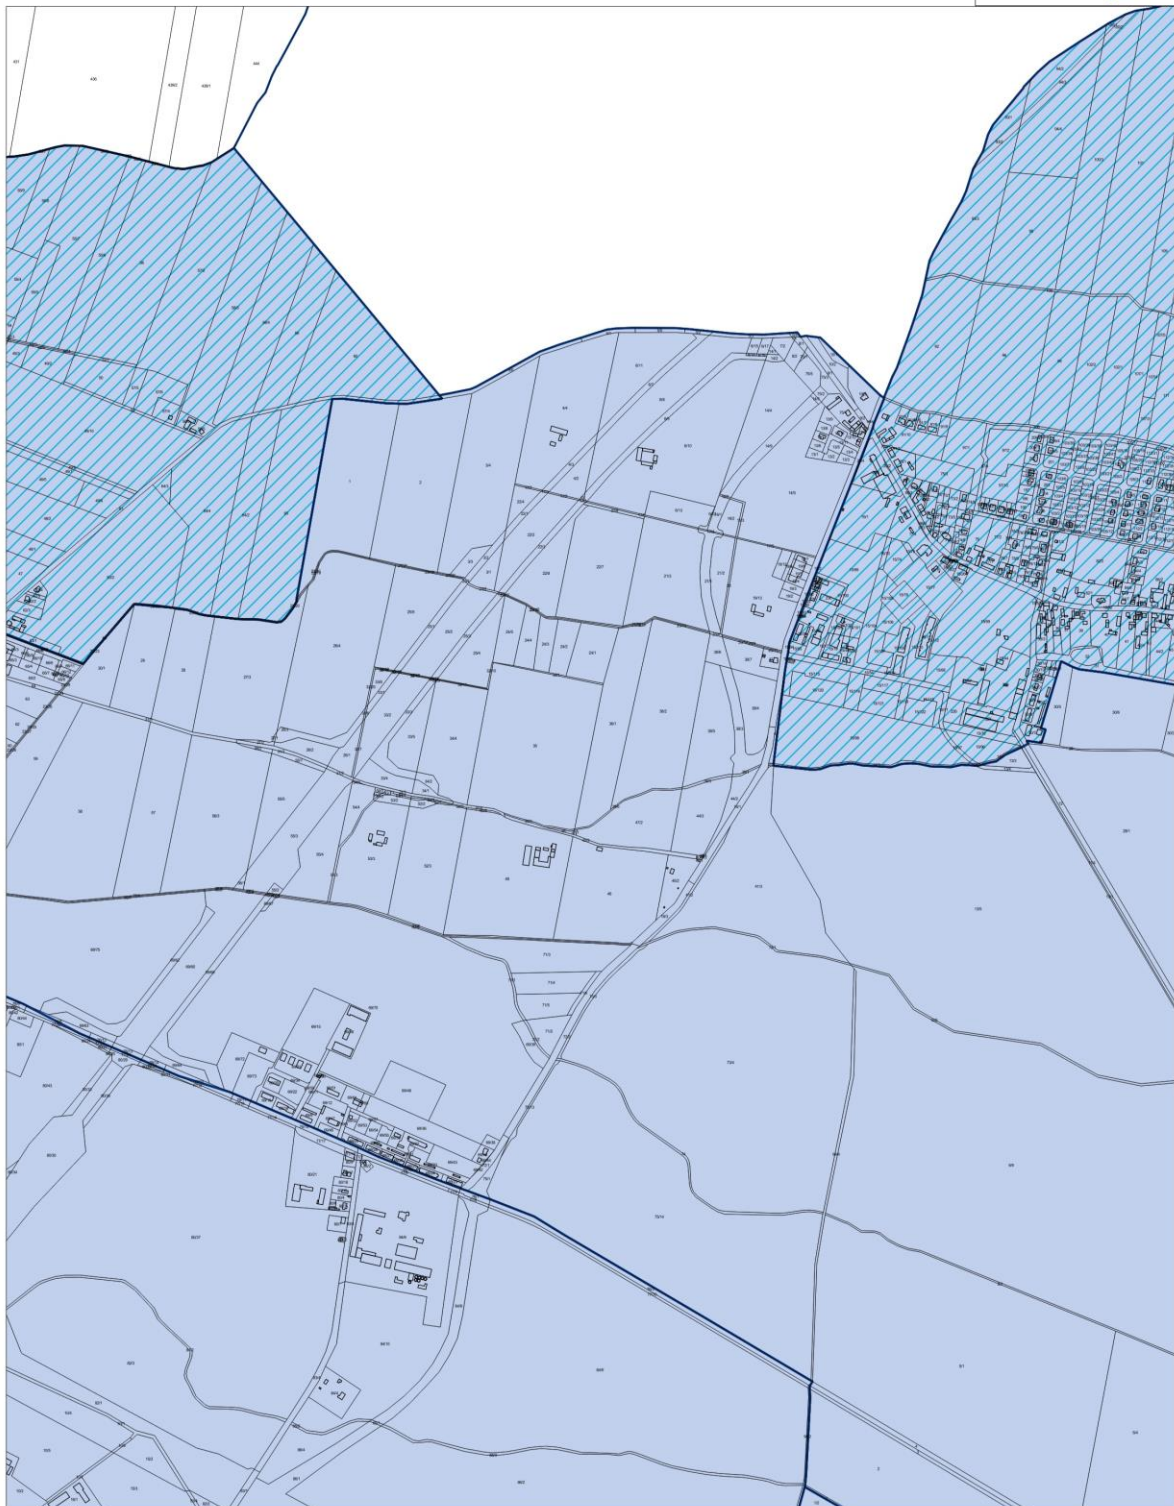
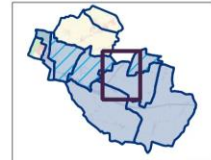
Opracowanie: 

GRANICE OBSZARU ZDEGRADOWANEGO I OBSZARU REWITALIZACJI NA TERENIE GMINY KLESZCZEWO

Arkusz 3

-  Granice jednostek analitycznych
-  Obszar Zdegradowany
-  Obszar Rewitalizacji

100 0 100 200 m
Skala 1:5 000

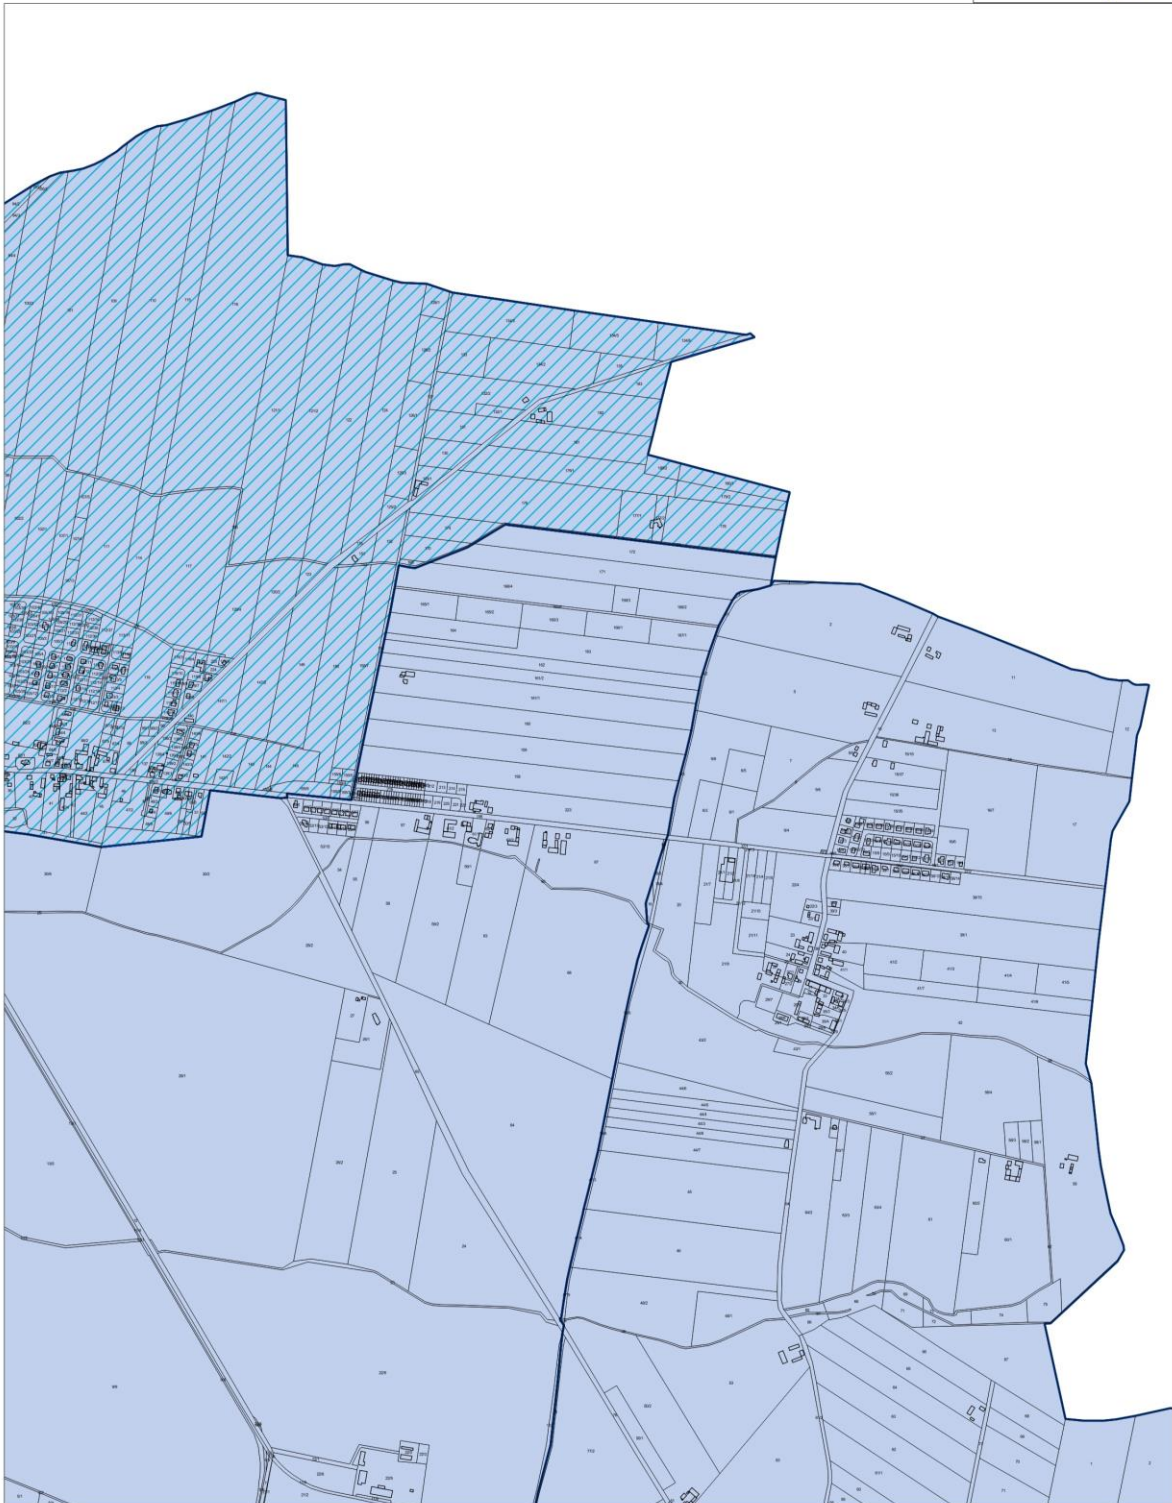
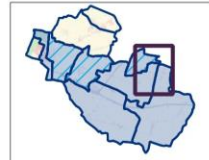
Opracowanie: 

GRANICE OBSZARU ZDEGRADOWANEGO I OBSZARU REWITALIZACJI NA TERENIE GMINY KLESZCZEWO

Arkusz 4

-  Granice jednostek analitycznych
-  Obszar Zdegradowany
-  Obszar Rewitalizacji

100 0 100 200 m
Skala 1:5 000

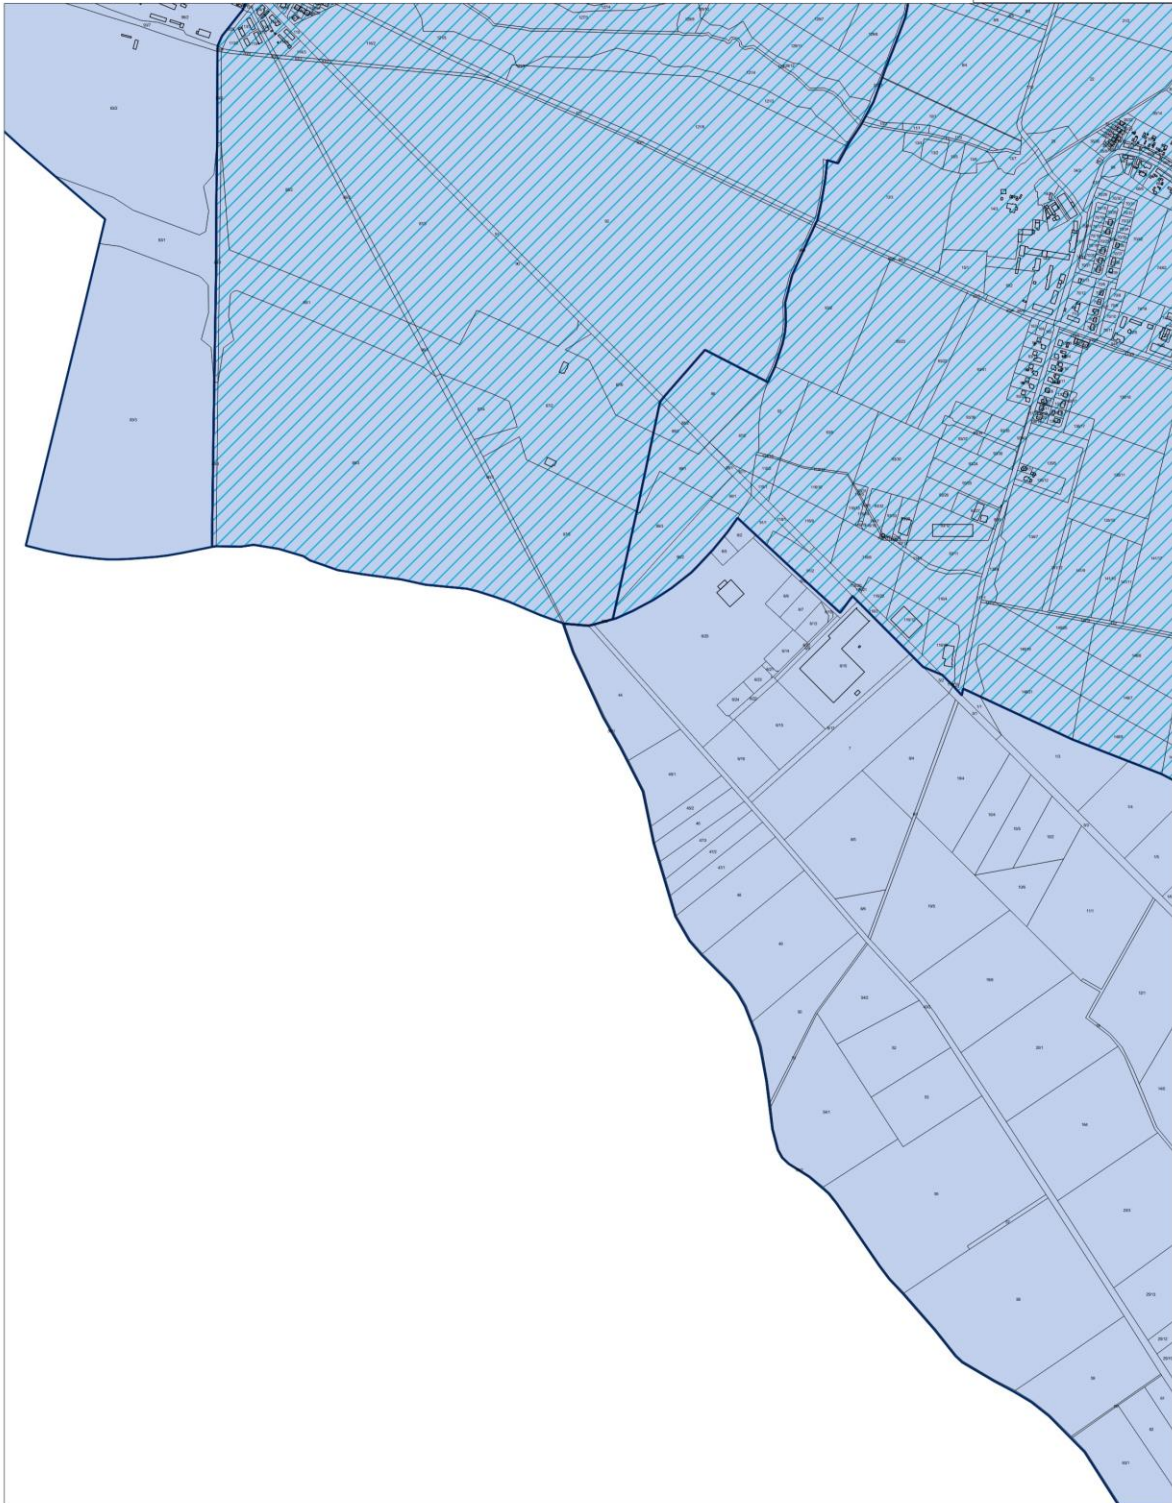
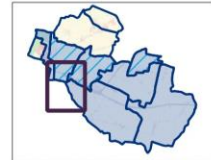
Opracowanie: 

GRANICE OBSZARU ZDEGRADOWANEGO I OBSZARU REWITALIZACJI NA TERENIE GMINY KLESZCZEWO

Arkusz 5

-  Granice jednostek analitycznych
-  Obszar Zdegradowany
-  Obszar Rewitalizacji

100 0 100 200 m
Skala 1:5 000

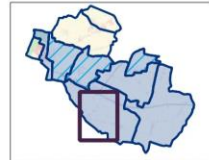
Opracowanie: **NATURA**

GRANICE OBSZARU ZDEGRADOWANEGO I OBSZARU REWITALIZACJI NA TERENIE GMINY KLESZCZEWO

Arkusz 6

-  Granice jednostek analitycznych
-  Obszar Zdegradowany
-  Obszar Rewitalizacji

100 0 100 200 m
Skala 1:5 000

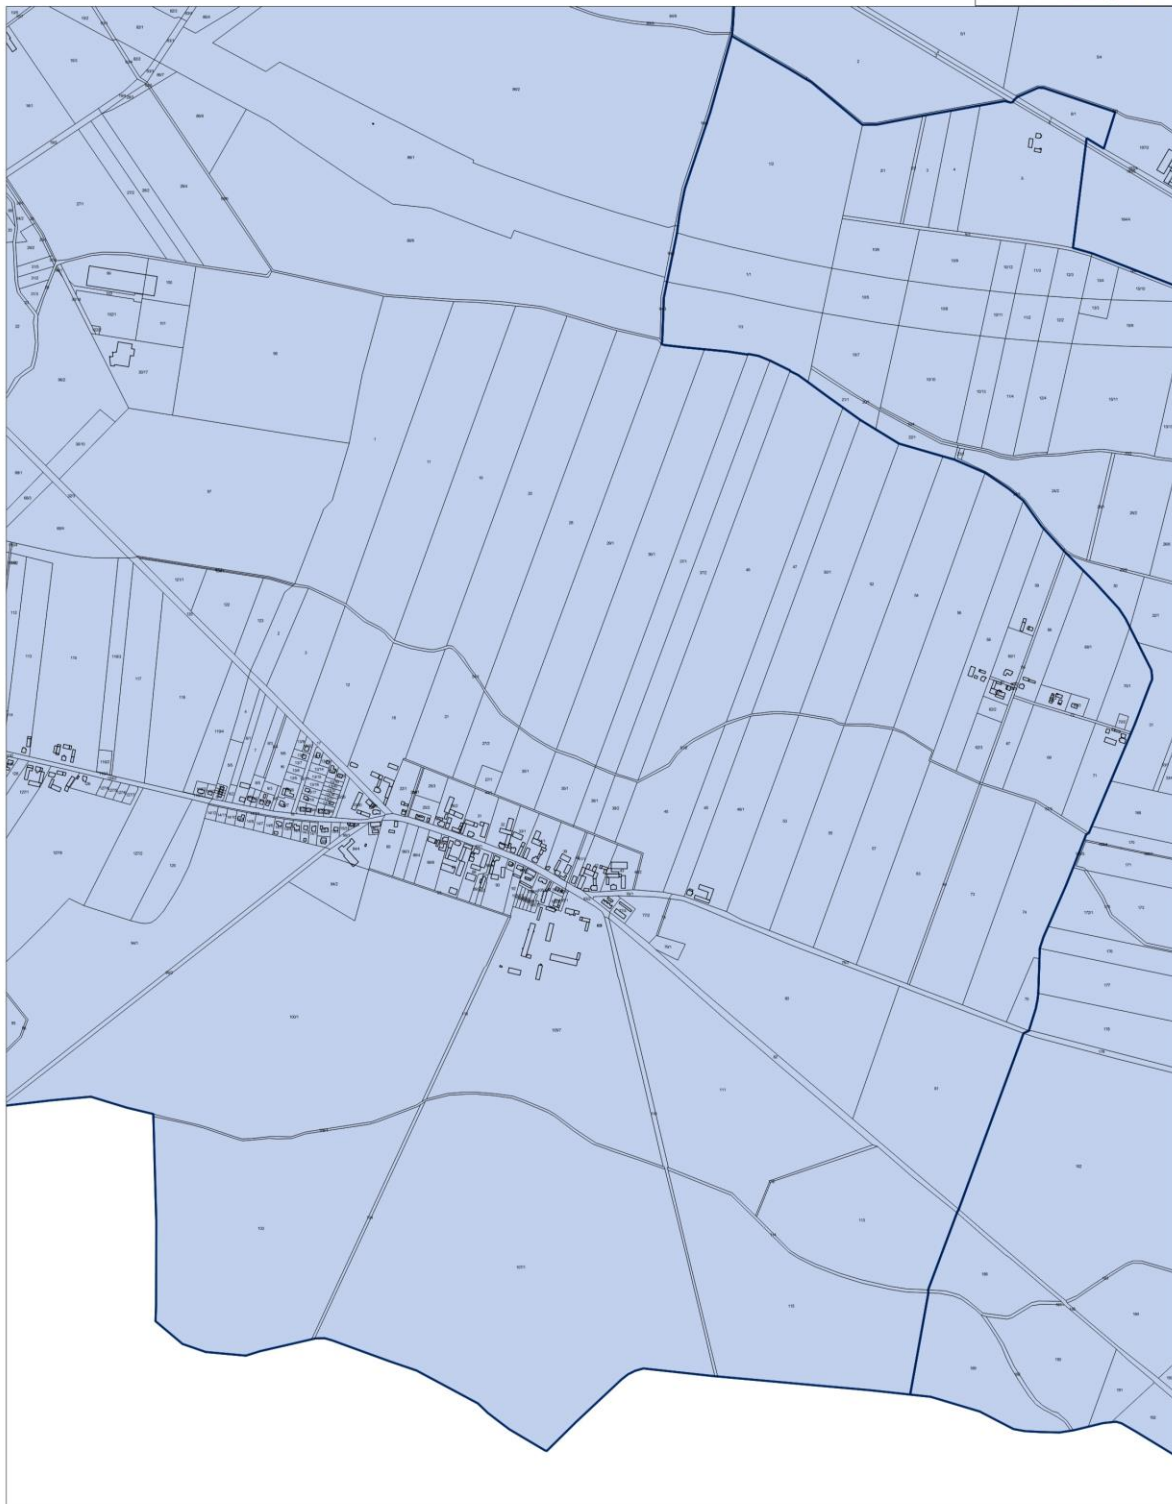
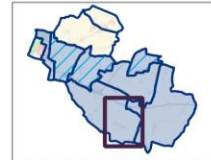
Opracowanie: 

GRANICE OBSZARU ZDEGRADOWANEGO I OBSZARU REWITALIZACJI NA TERENIE GMINY KLESZCZEWO

Arkusz 7

-  Granice jednostek analitycznych
-  Obszar Zdegradowany
-  Obszar Rewitalizacji

100 0 100 200 m
Skala 1:5 000

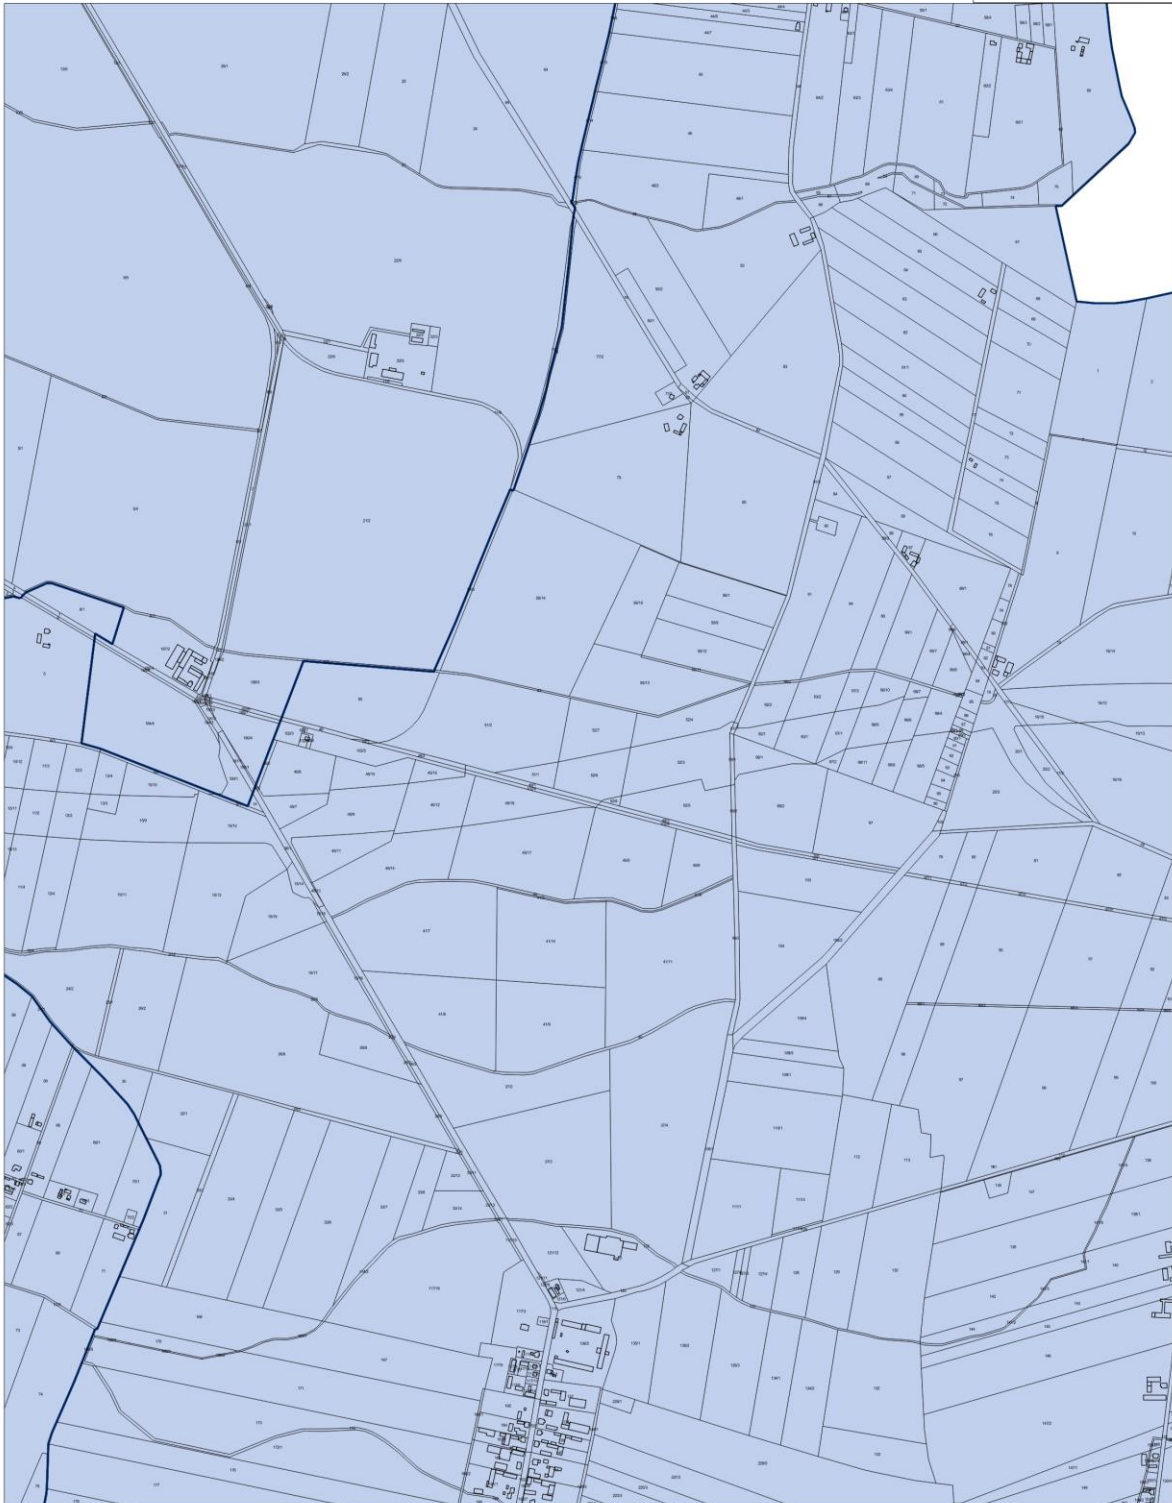
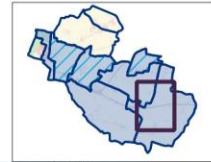
Opracowanie: 

GRANICE OBSZARU ZDEGRADOWANEGO I OBSZARU REWITALIZACJI NA TERENIE GMINY KLESZCZEWO

Arkusz 8

-  Granice jednostek analitycznych
-  Obszar Zdegradowany
-  Obszar Rewitalizacji

100 0 100 200 m
Skala 1:5 000

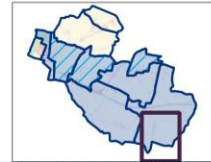
Opracowanie: 

GRANICE OBSZARU ZDEGRADOWANEGO I OBSZARU REWITALIZACJI NA TERENIE GMINY KLESZCZEWO

Arkusz 9

-  Granice jednostek analitycznych
-  Obszar Zdegradowany
-  Obszar Rewitalizacji

100 0 100 200 m
Skala 1:5 000

Opracowanie: 

GRANICE OBSZARU ZDEGRADOWANEGO I OBSZARU REWITALIZACJI NA TERENIE GMINY KLESZCZEWO

Arkusz 10

-  Granice jednostek analitycznych
-  Obszar Zdegradowany
-  Obszar Rewitalizacji

100 0 100 200 m
Skala 1:5 000

Opracowanie:  NATURA