



# DZIENNIK URZĘDOWY

## WOJEWÓDZTWA WIELKOPOLSKIEGO

---

Poznań, dnia 26 listopada 2024 r.

Poz. 9632

### UCHWAŁA NR V/42/2024 RADY GMINY BLIZANÓW

z dnia 14 listopada 2024 r.

#### **w sprawie wyznaczenia obszaru zdegradowanego i obszaru rewitalizacji na terenie Gminy Blizanów.**

Na podstawie art. 18 ust. 2 pkt 15 ustawy z dnia 8 marca 1990 r. o samorządzie gminnym (Dz. U. z 2024 r. poz. 1465 z późn. zm.) oraz art. 8 ust. 1 i art. 11 ust. 5 pkt. 1 ustawy z dnia 9 października 2015 r. o rewitalizacji (Dz. U. z 2024 r. poz. 278 z późn. zm.) uchwala się, co następuje:

§ 1. Wyznacza się obszar zdegradowany i obszar rewitalizacji Gminy Blizanów, w granicach określonych w załączniku graficznym do niniejszej uchwały.



§ 2. Wykonanie uchwały powierza się Wójtowi Gminy Blizanów.

§ 3. Uchwała wchodzi w życie po upływie 14 dni od dnia ogłoszenia w Dzienniku Urzędowym Województwa Wielkopolskiego.


Przewodniczący Rady Gminy Blizanów  
(-) Jan Wojtyła

GRANICE OBSZARU ZDEGRADOWANEGO I OBSZARU REWITALIZACJI NA TERENIE GMINY BLIZANÓW  
PODZIAŁ NA ARKUSZE

Załącznik do uchwały nr 16/42/2024  
Rady Gminy Blizanów z dnia 14 listopada 2024




-  Granice jednostek sąsiednich
-  Obszar zdegradowany
-  Obszar rewitalizacji

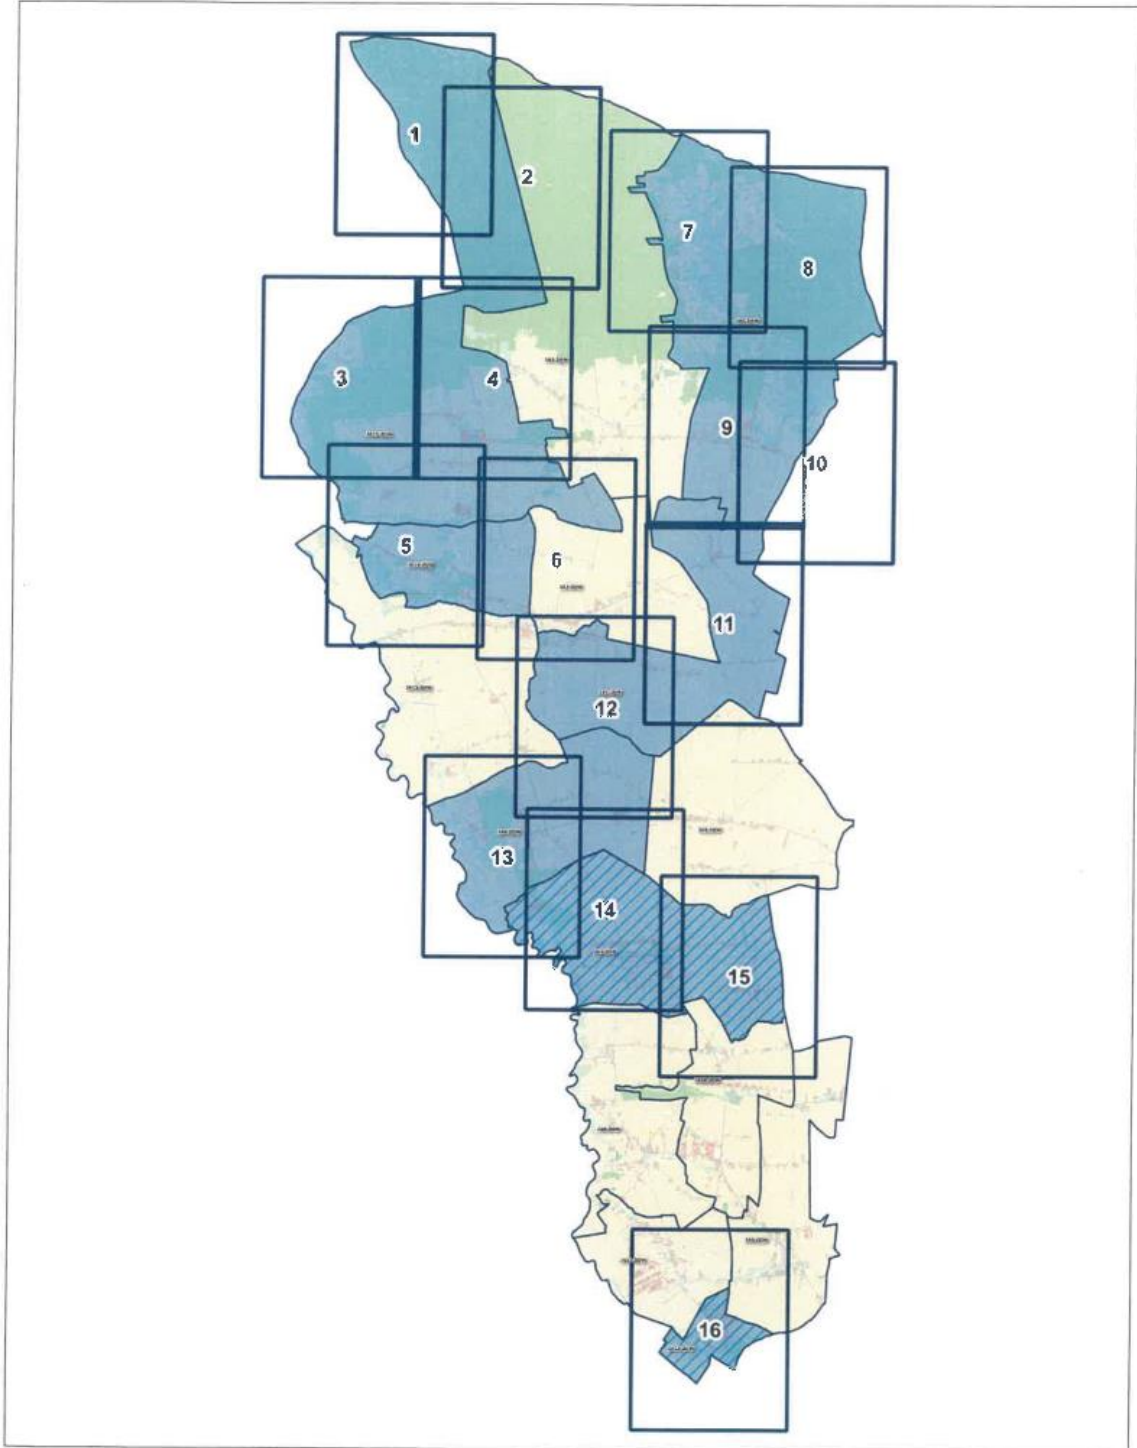OPRACOWANIE: NATURA





GRANICE OBSZARU ZDEGRADOWANEGO I OBSZARU REWITALIZACJI NA TERENIE GMINY BLIZANÓW

Arkusz 1

-  Granice Jednostek analitycznych
-  Obszar Zdegradowany
-  Obszar Rewitalizacji



Opracowanie: 

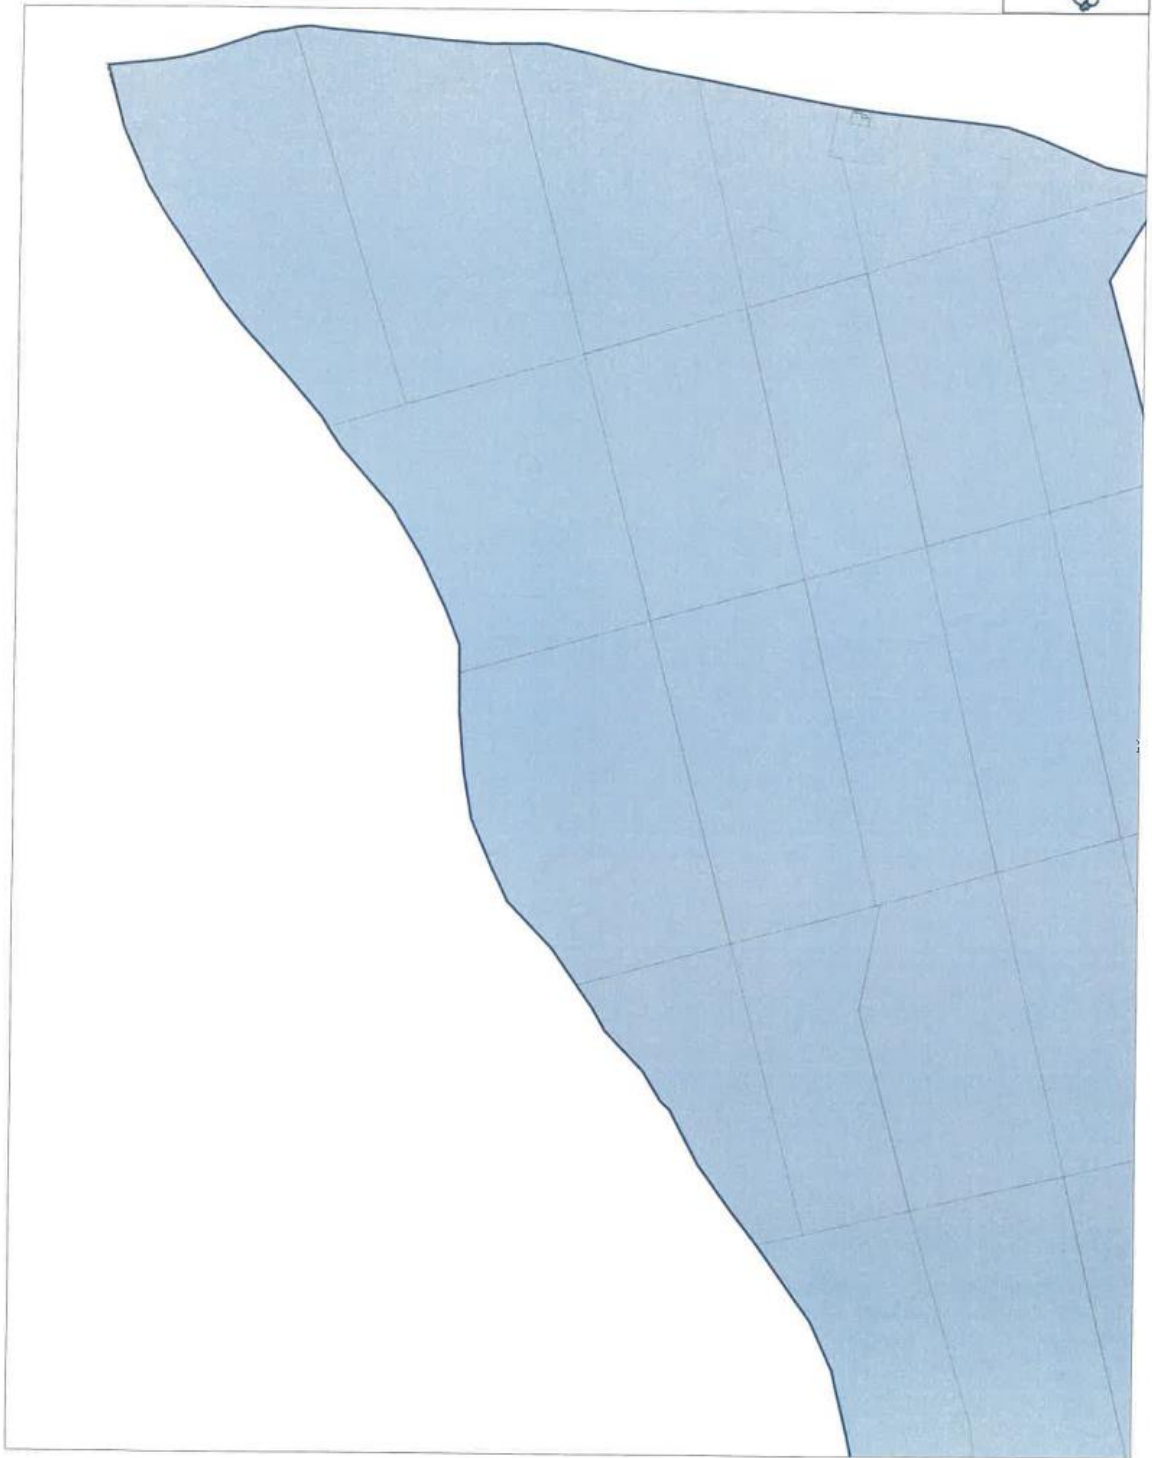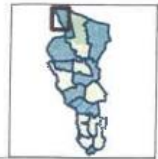



GRANICE OBSZARU ZDEGRADOWANEGO I OBSZARU REWITALIZACJI NA TERENIE GMINY BLIZANÓW

Arkusz 2

-  Granice jednostek analitycznych
-  Obszar zdegradowany
-  Obszar rewitalizacji




1:00 0 100 200 m  
Skala 1:5000

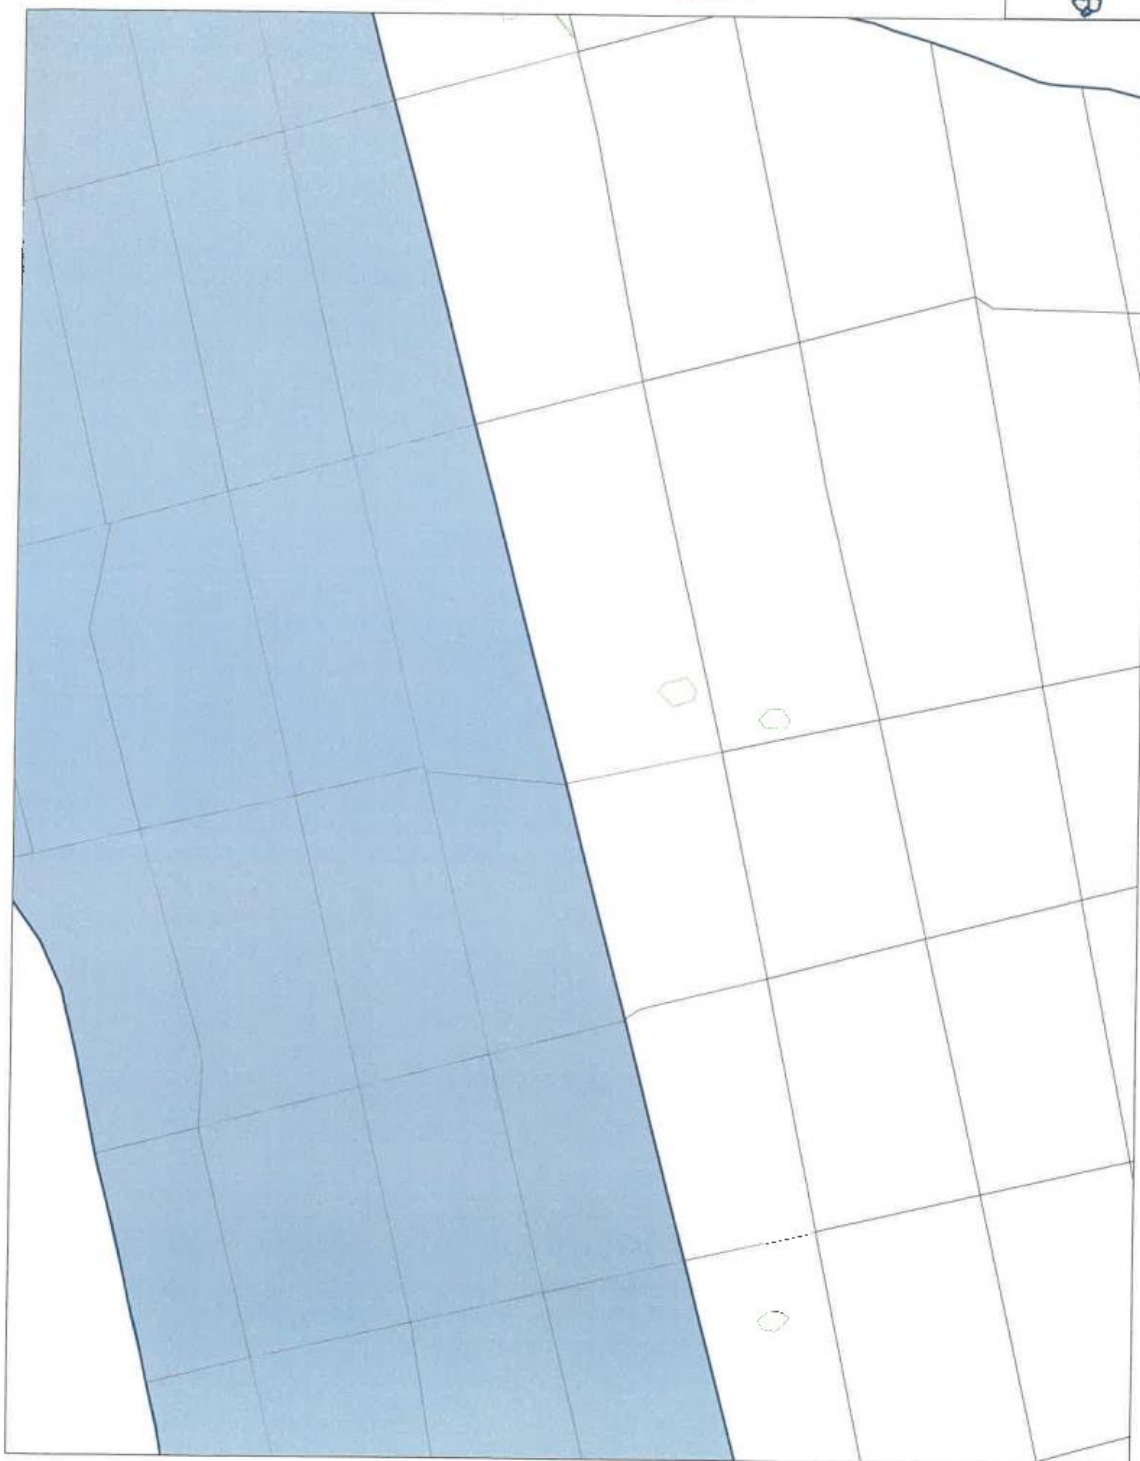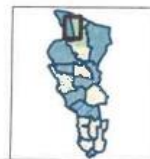
opracował: **NATURA**




GRANICE OBSZARU ZDEGRADOWANEGO I OBSZARU REWITALIZACJI NA TERENIE GMINY BLIZANÓW

Arkusz 3

-  Granice jednostek analitycznych
-  Obszar Zdegradowany
-  Obszar Rewitalizacji

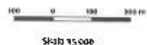

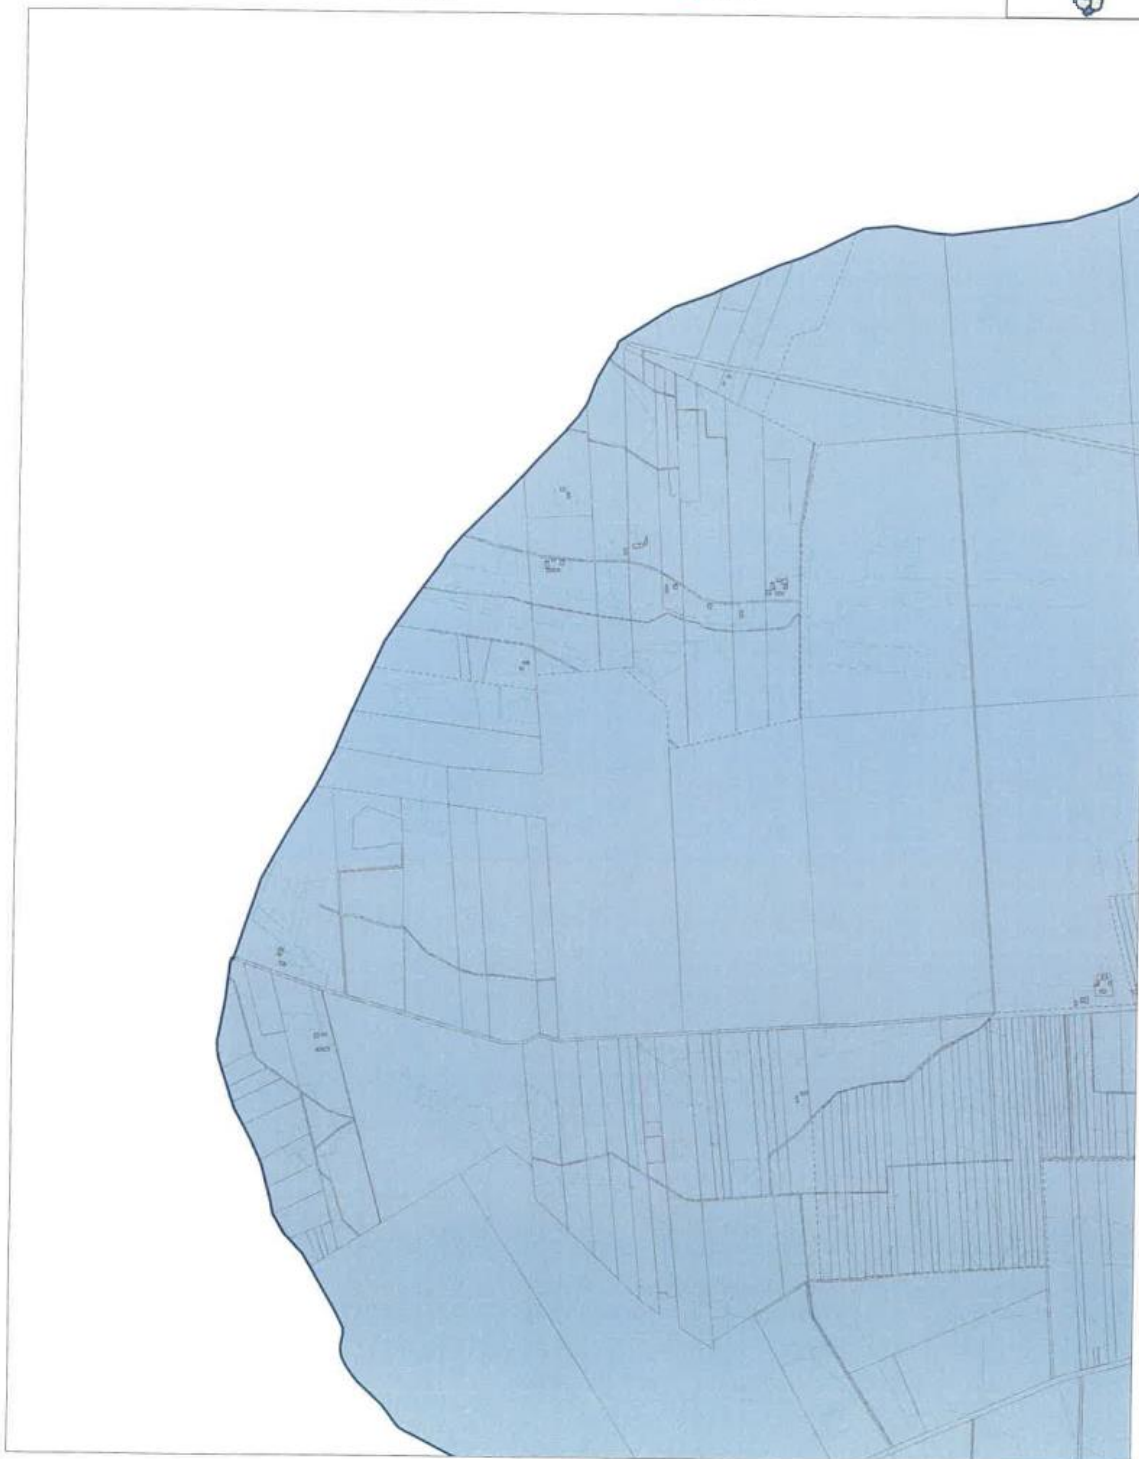


Opracowanie: 



GRANICE OBSZARU ZDEGRADOWANEGO I OBSZARU REWITALIZACJI NA TERENIE GMINY BLIZANÓW

Arkusz 4

-  Granice jednostek analitycznych
-  Obszar Zdegradowany
-  Obszar Rewitalizacji






Opisowy: 




GRANICE OBSZARU ZDEGRADOWANEGO I OBSZARU REWITALIZACJI NA TERENIE GMINY BLIZANÓW

Arkusz 5

-  Granice jednostek analitycznych
-  Obszar Zdegradowany
-  Obszar Rewitalizacji



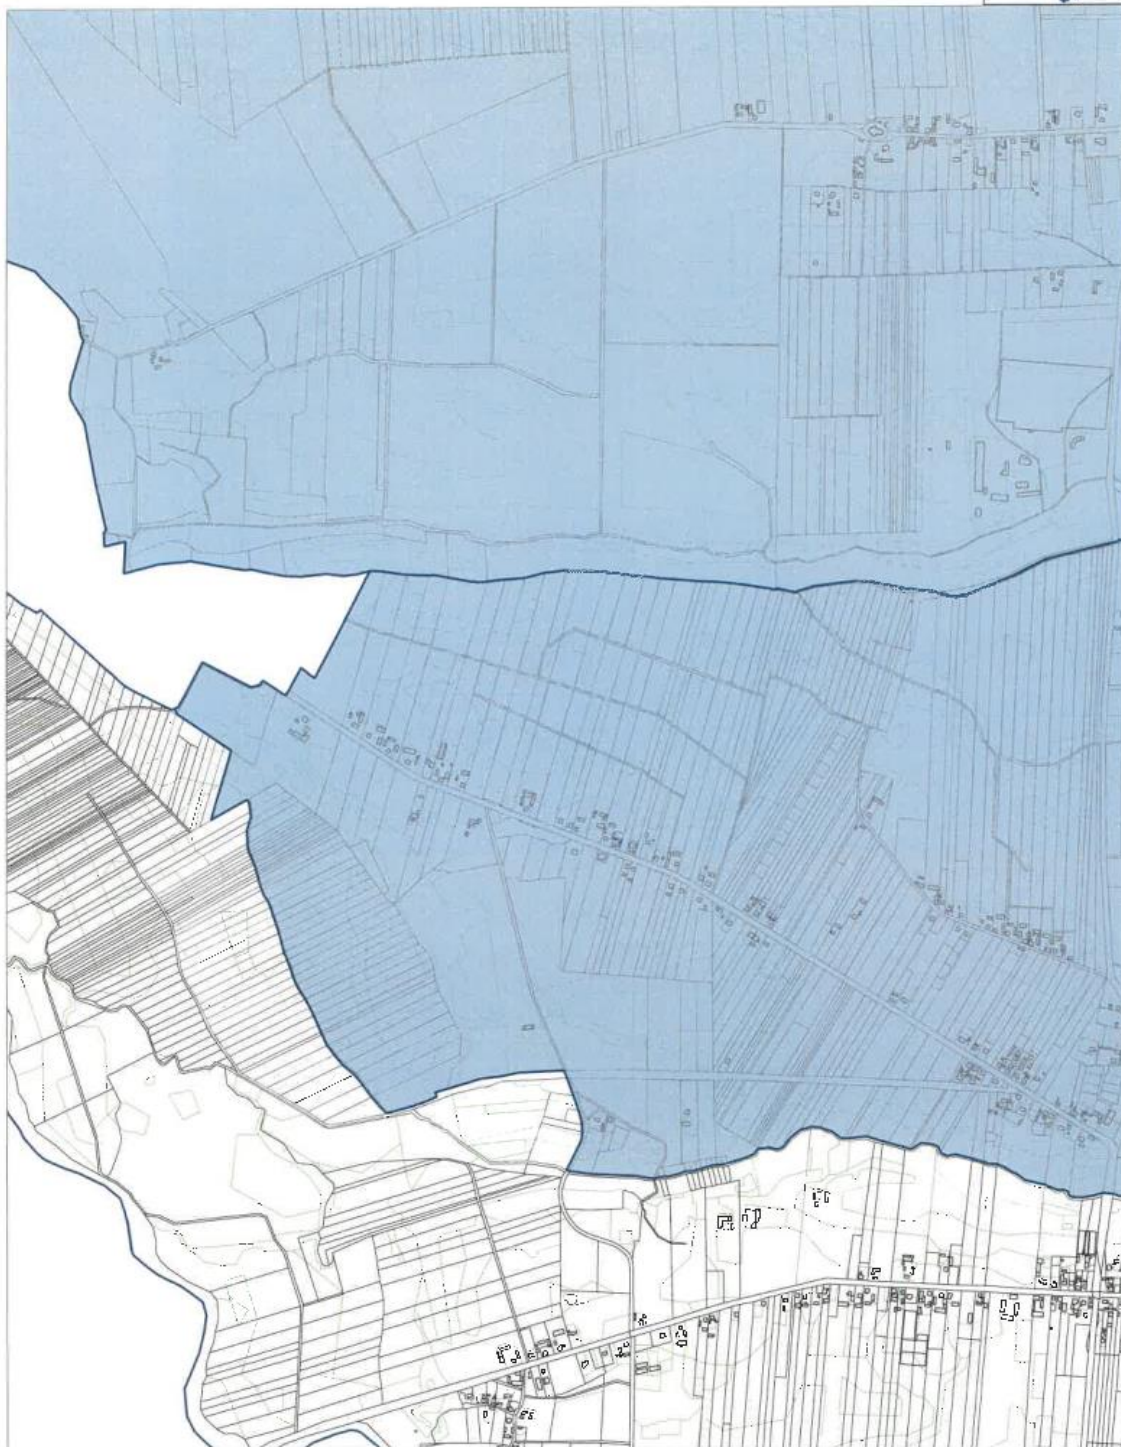


Opracowanie: 




GRANICE OBSZARU ZDEGRADOWANEGO I OBSZARU REWITALIZACJI NA TERENIE GMINY BLIZANÓW

Arkusz 6

-  Granice jednostek analitycznych
-  Obszar Zdegradowany
-  Obszar Rewitalizacji



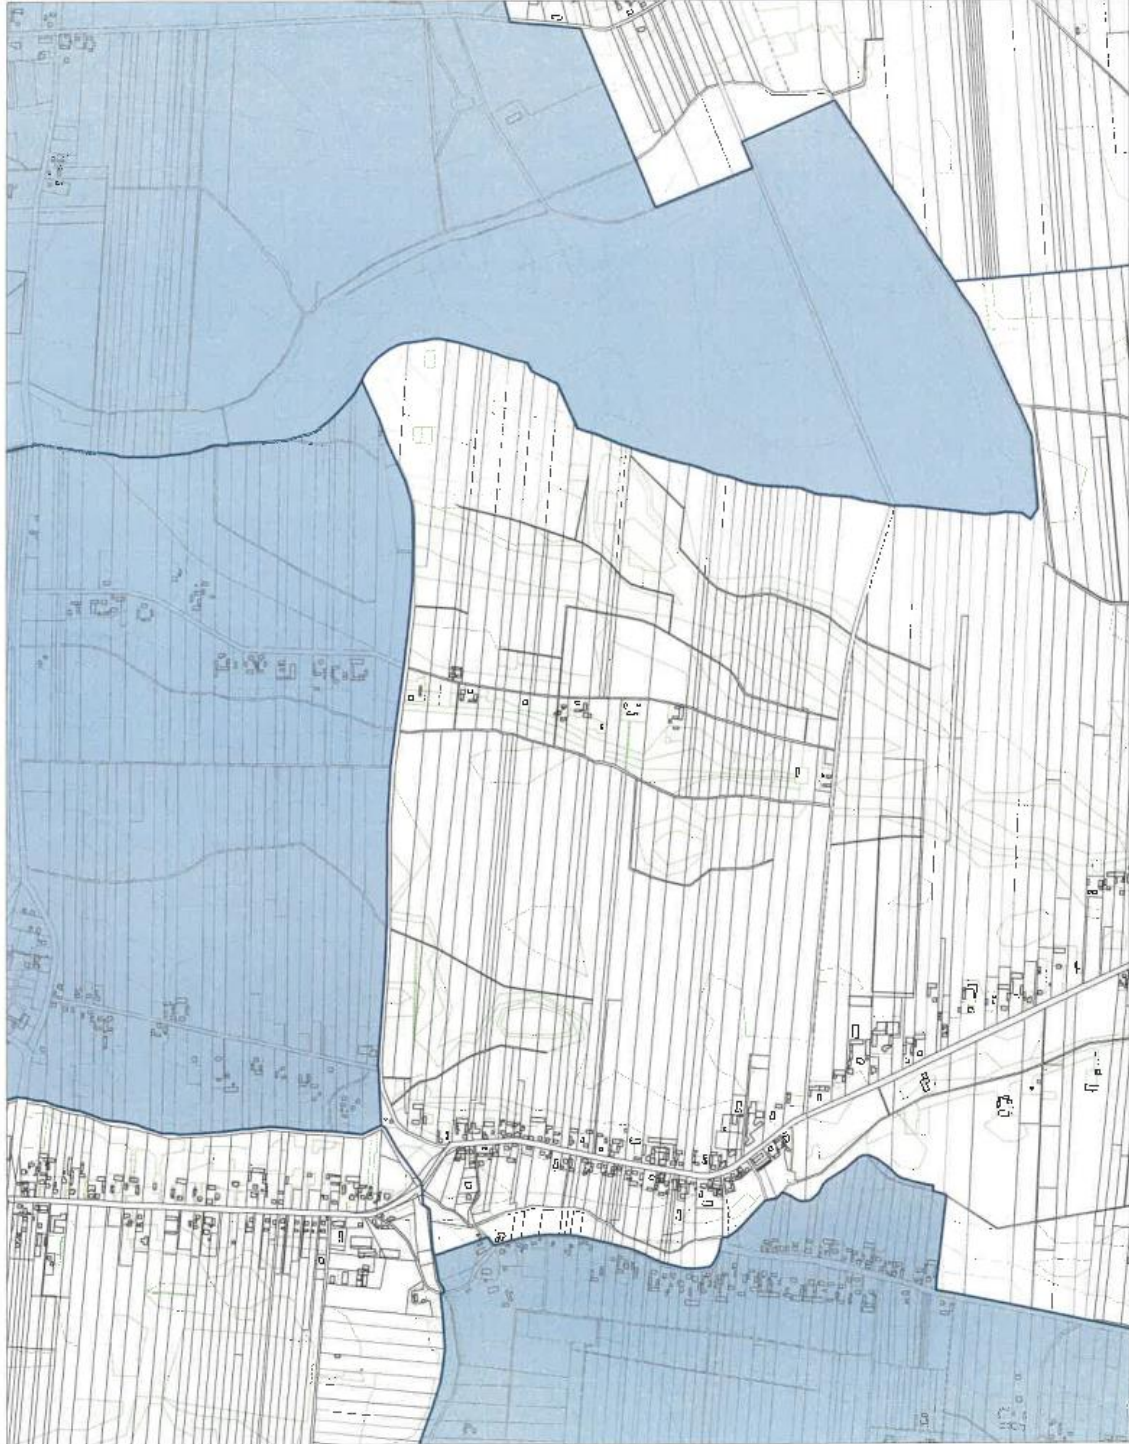

Opracowanie: **NATURA**





GRANICE OBSZARU ZDEGRADOWANEGO I OBSZARU REWITALIZACJI NA TERENIE GMINY BLIZANÓW

Arkusz 7

-  Granice jednostek analitycznych
-  Obszar Zdegradowany
-  Obszar Rewitalizacji



Opracowanie: 

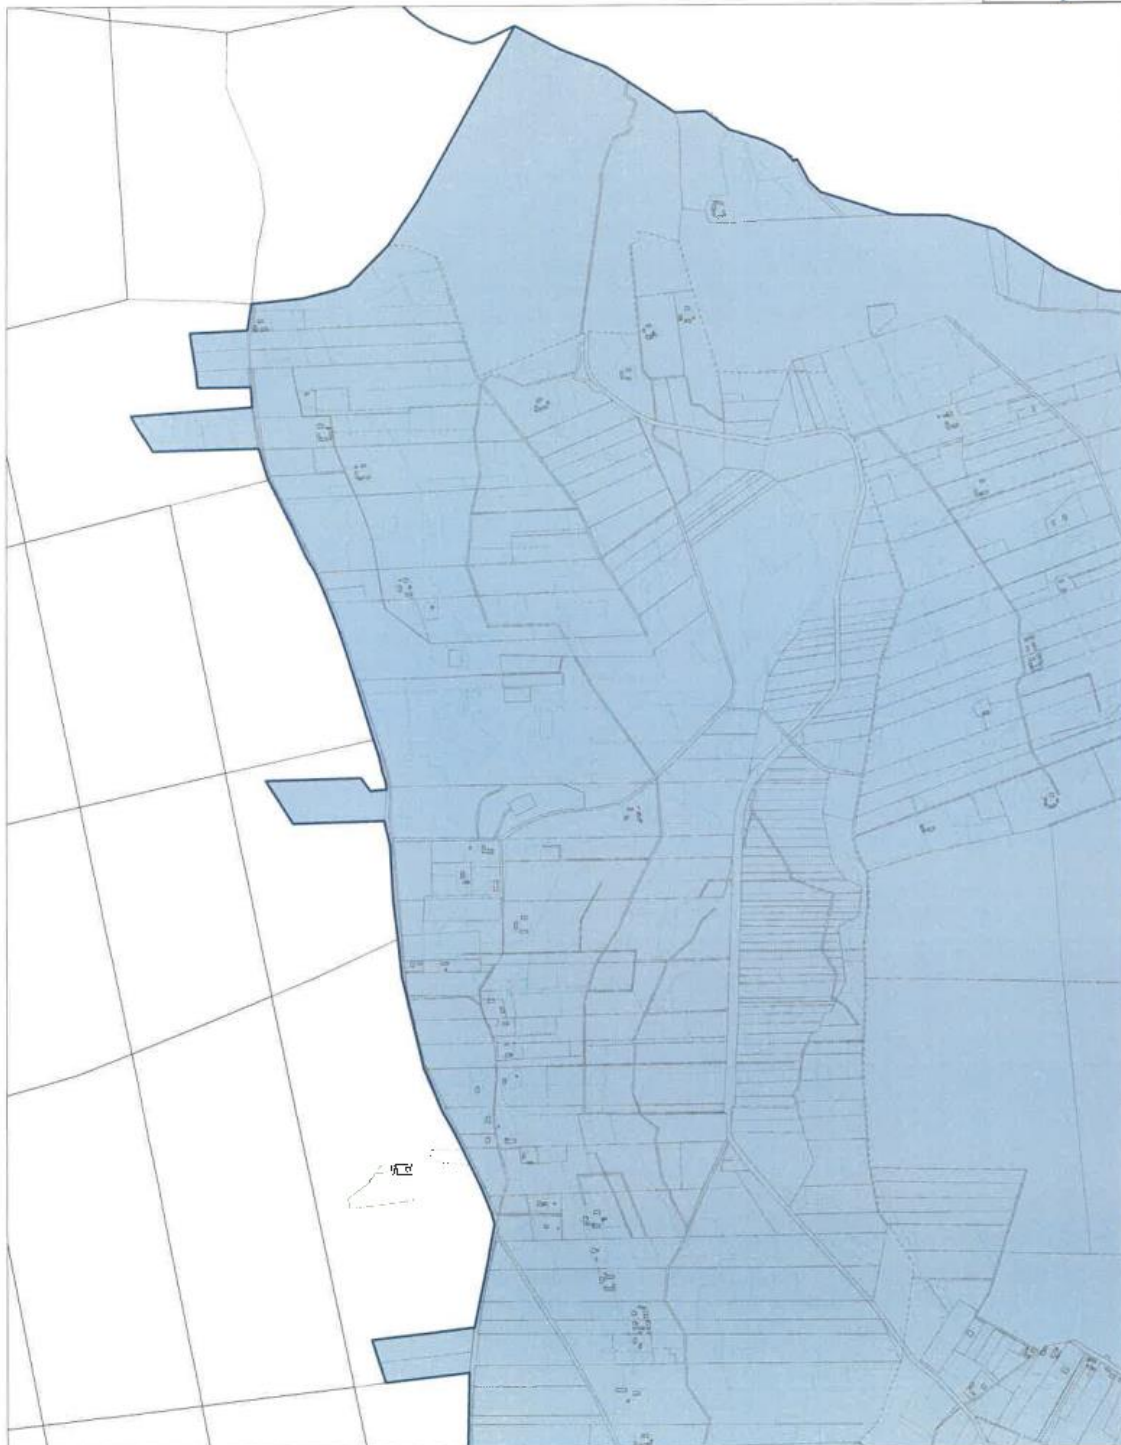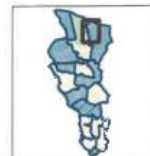


GRANICE OBSZARU ZDEGRADOWANEGO I OBSZARU REWITALIZACJI NA TERENIE GMINY BLIZANÓW

Arkusz 8

-  Granice jednostek analitycznych
-  Obszar Zdegradowany
-  Obszar Rewitalizacji



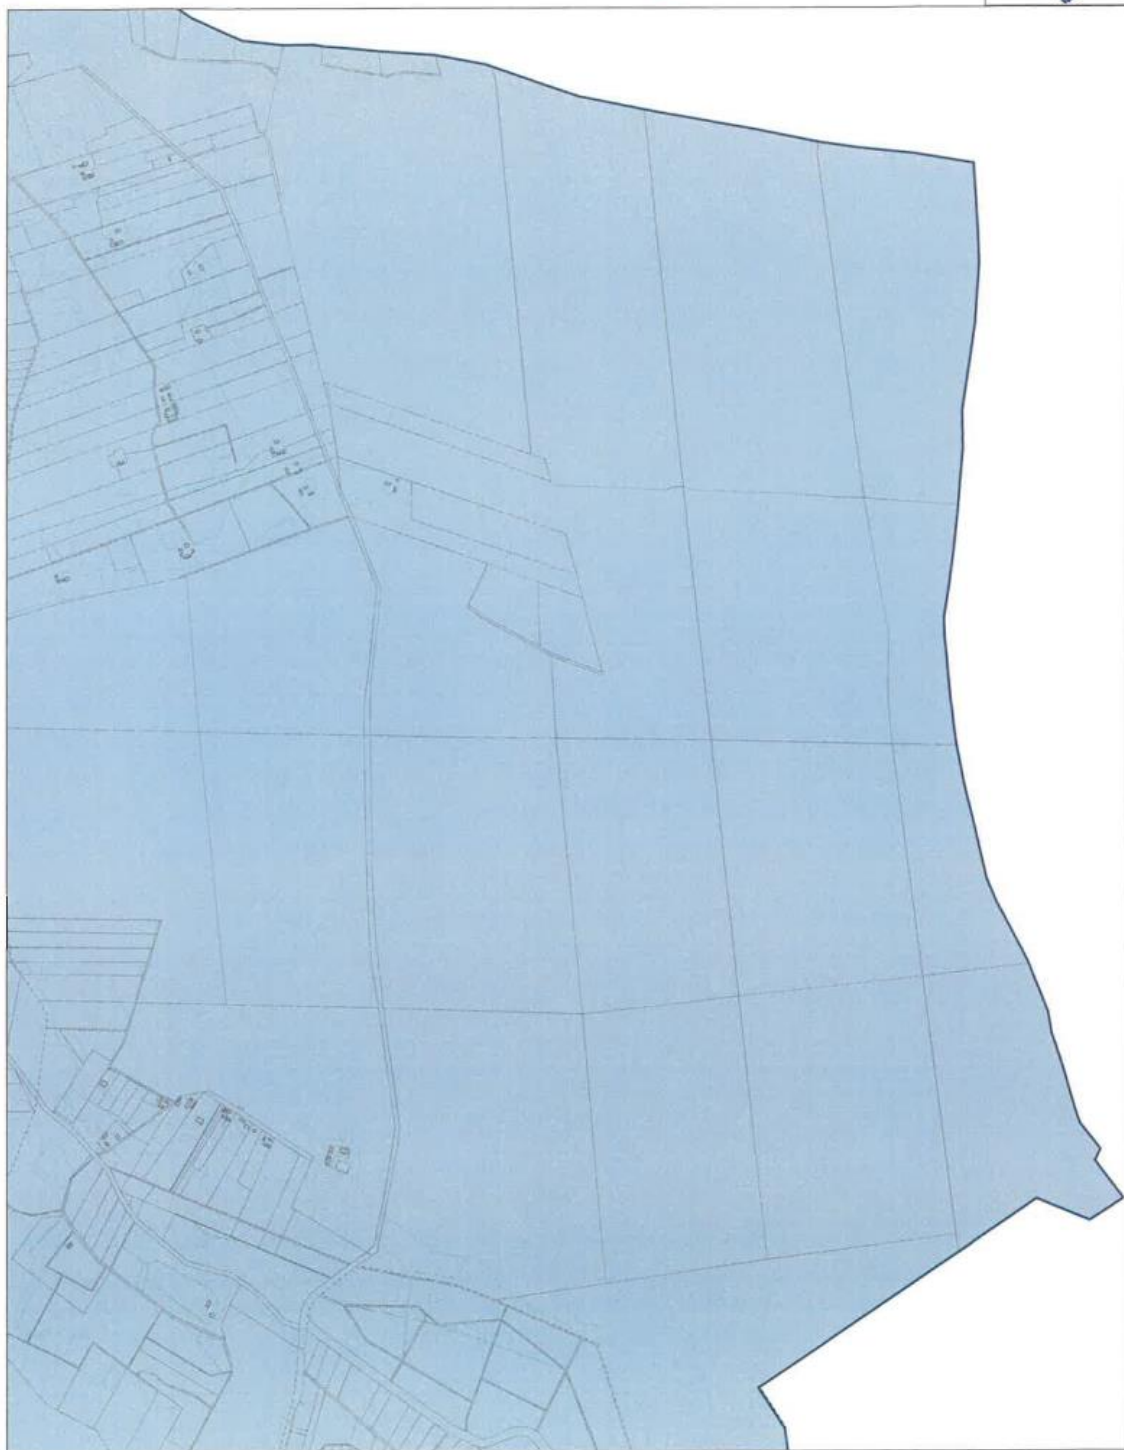


Opracowanie: 




GRANICE OBSZARU ZDEGRADOWANEGO I OBSZARU REWITALIZACJI NA TERENIE GMINY BLIZANÓW

Arkusz 9

-  Granice jednostek analitycznych
-  Obszar Zdegradowany
-  Obszar Rewitalizacji



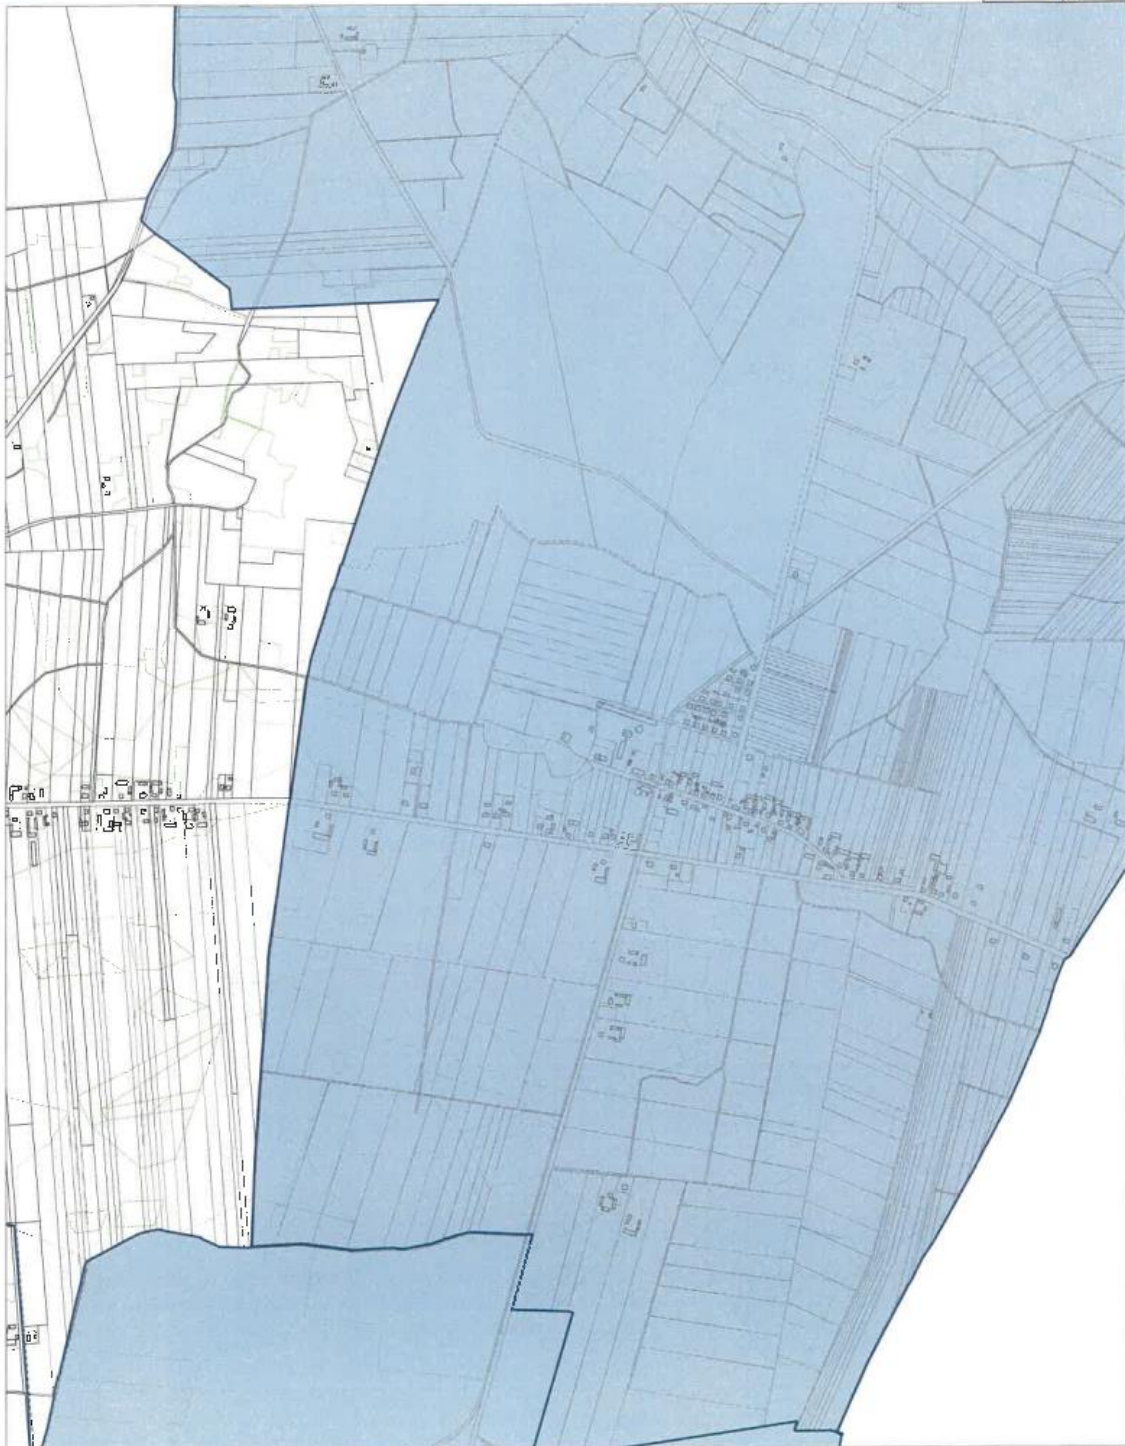


Opracowanie: 




GRANICE OBSZARU ZDEGRADOWANEGO I OBSZARU REWITALIZACJI NA TERENIE GMINY BLIZANÓW

Arkusz 10

-  Granice jednostek analitycznych
-  Obszar Zdegradowany
-  Obszar Rewitalizacji




Opracowanie: 

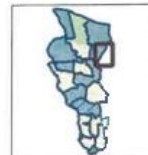


GRANICE OBSZARU ZDEGRADOWANEGO I OBSZARU REWITALIZACJI NA TERENIE GMINY BLIZANÓW

Arkusz 11

-  Granice jednostek analitycznych
-  Obszar Zdegradowany
-  Obszar Rewitalizacji

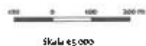

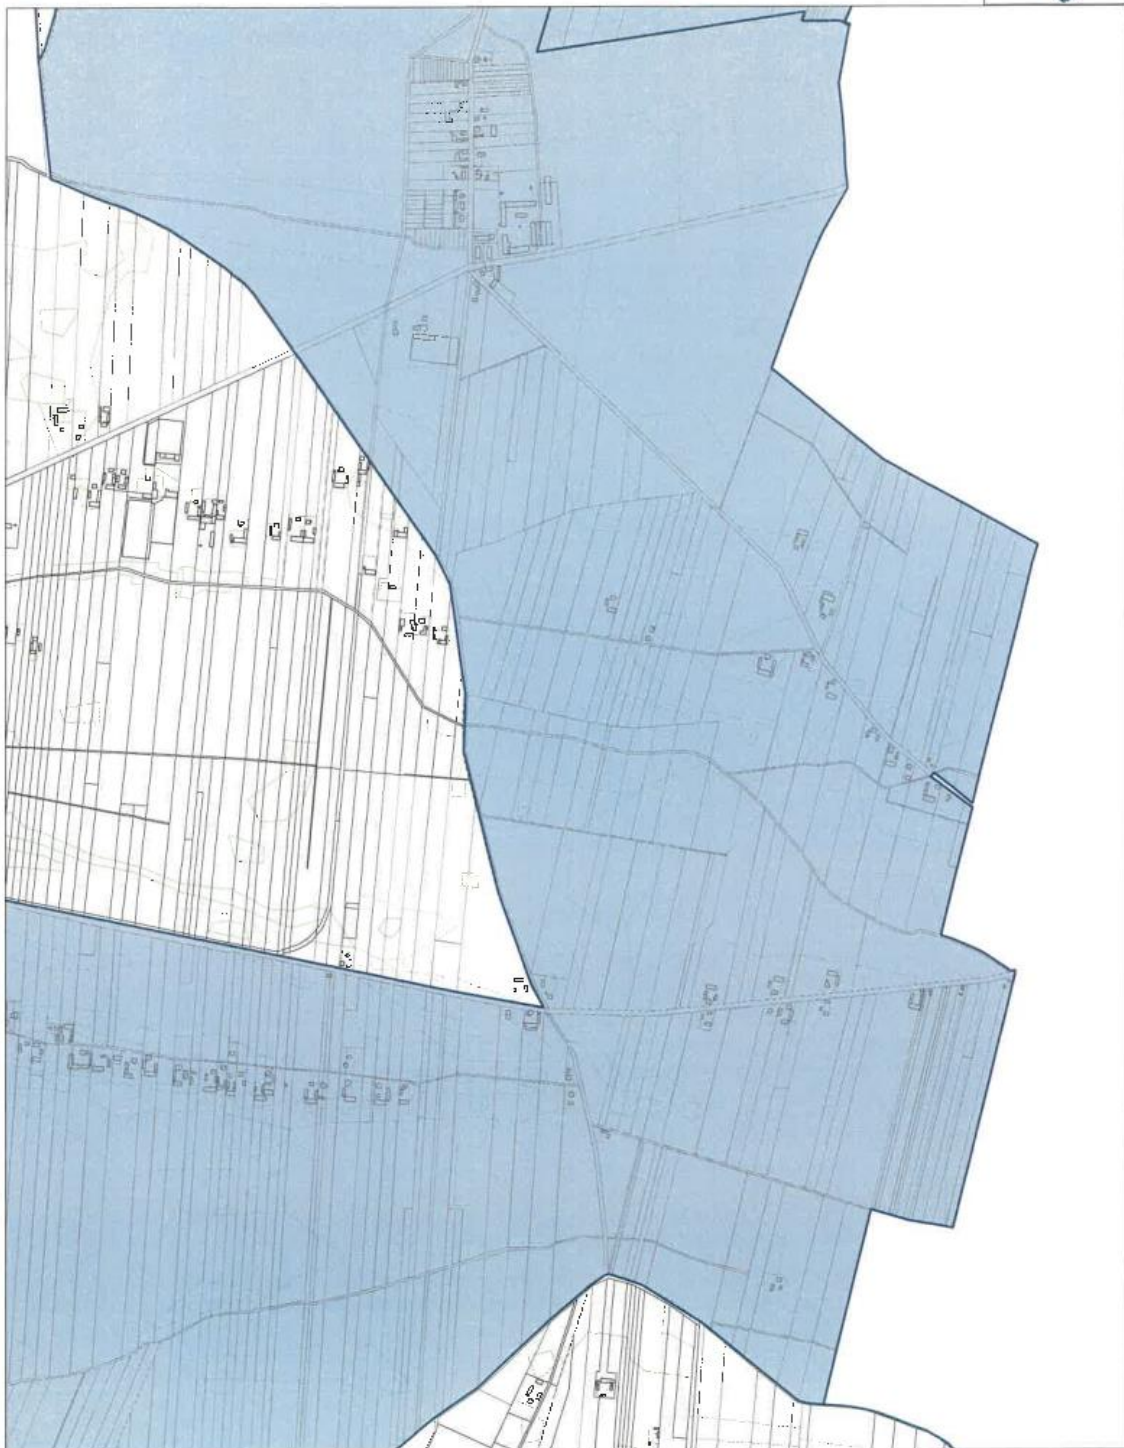


Opracowanie: 




GRANICE OBSZARU ZDEGRADOWANEGO I OBSZARU REVITALIZACJI NA TERENIE GMINY BLIZANÓW

Arkusz 12

-  Granice jednostek analitycznych
-  Obszar Zdegradowany
-  Obszar Rewitalizacji




0 50 100 200 m  
Skala 1:5000

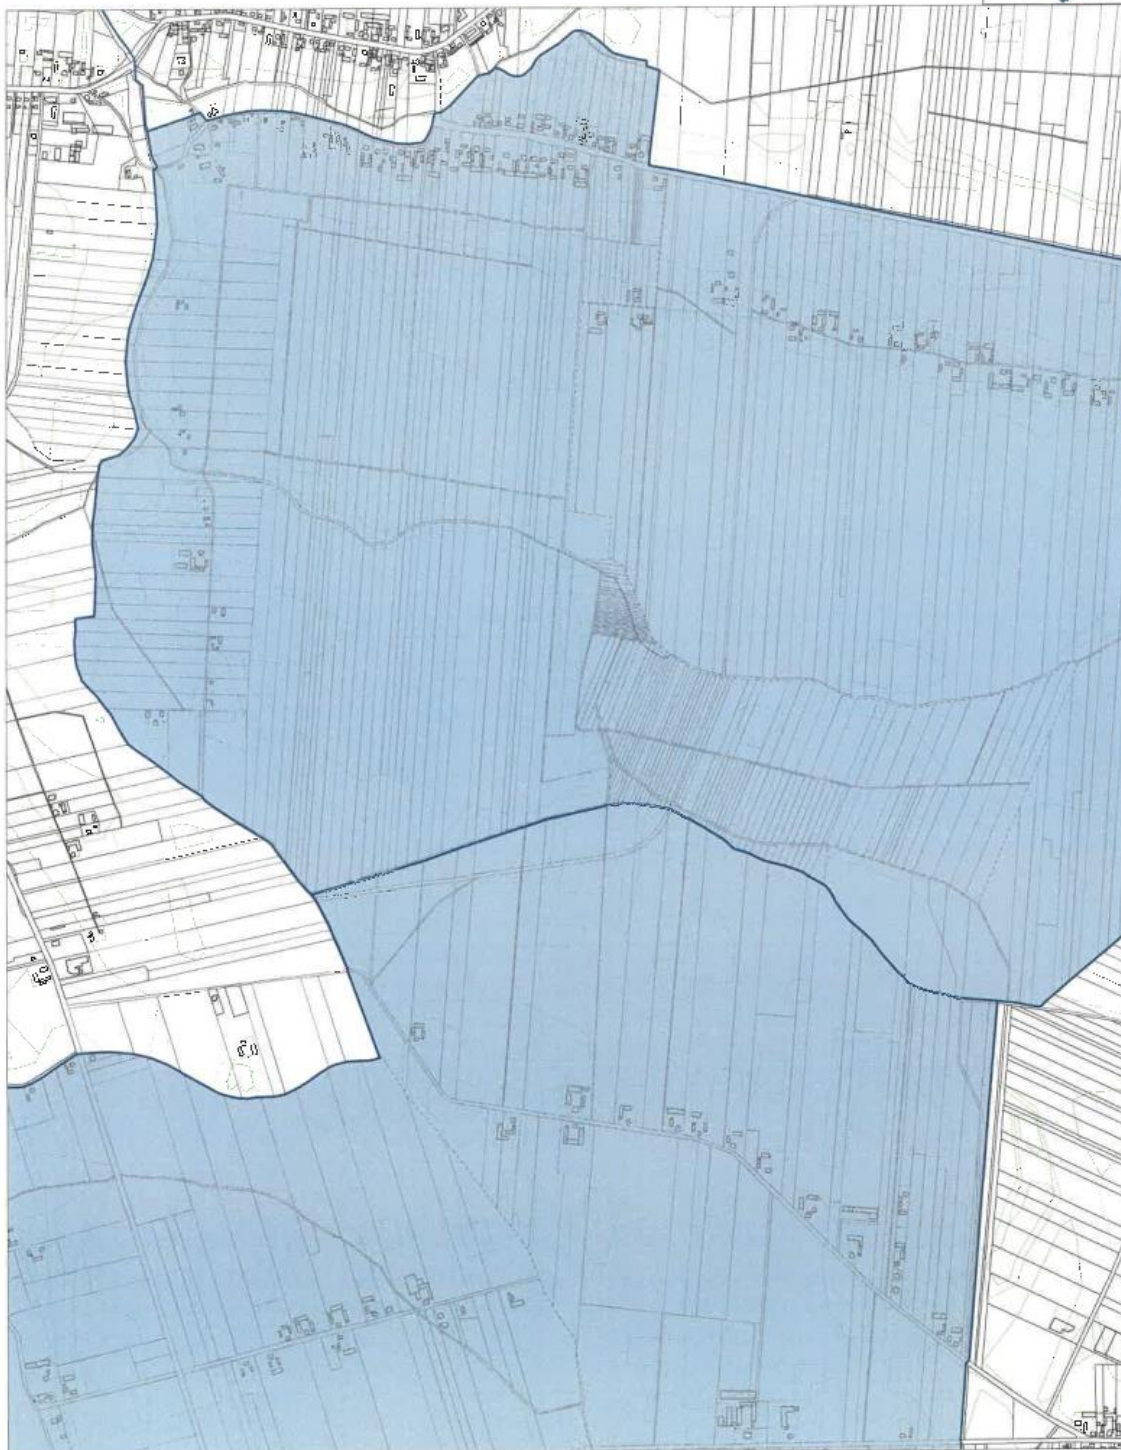Opracowanie: NATURA




GRANICE OBSZARU ZDEGRADOWANEGO I OBSZARU REWITALIZACJI NA TERENIE GMINY BLIZANÓW

Arkusze 13

-  Granice jednostek analitycznych
-  Obszar Zdegradowany
-  Obszar Rewitalizacji



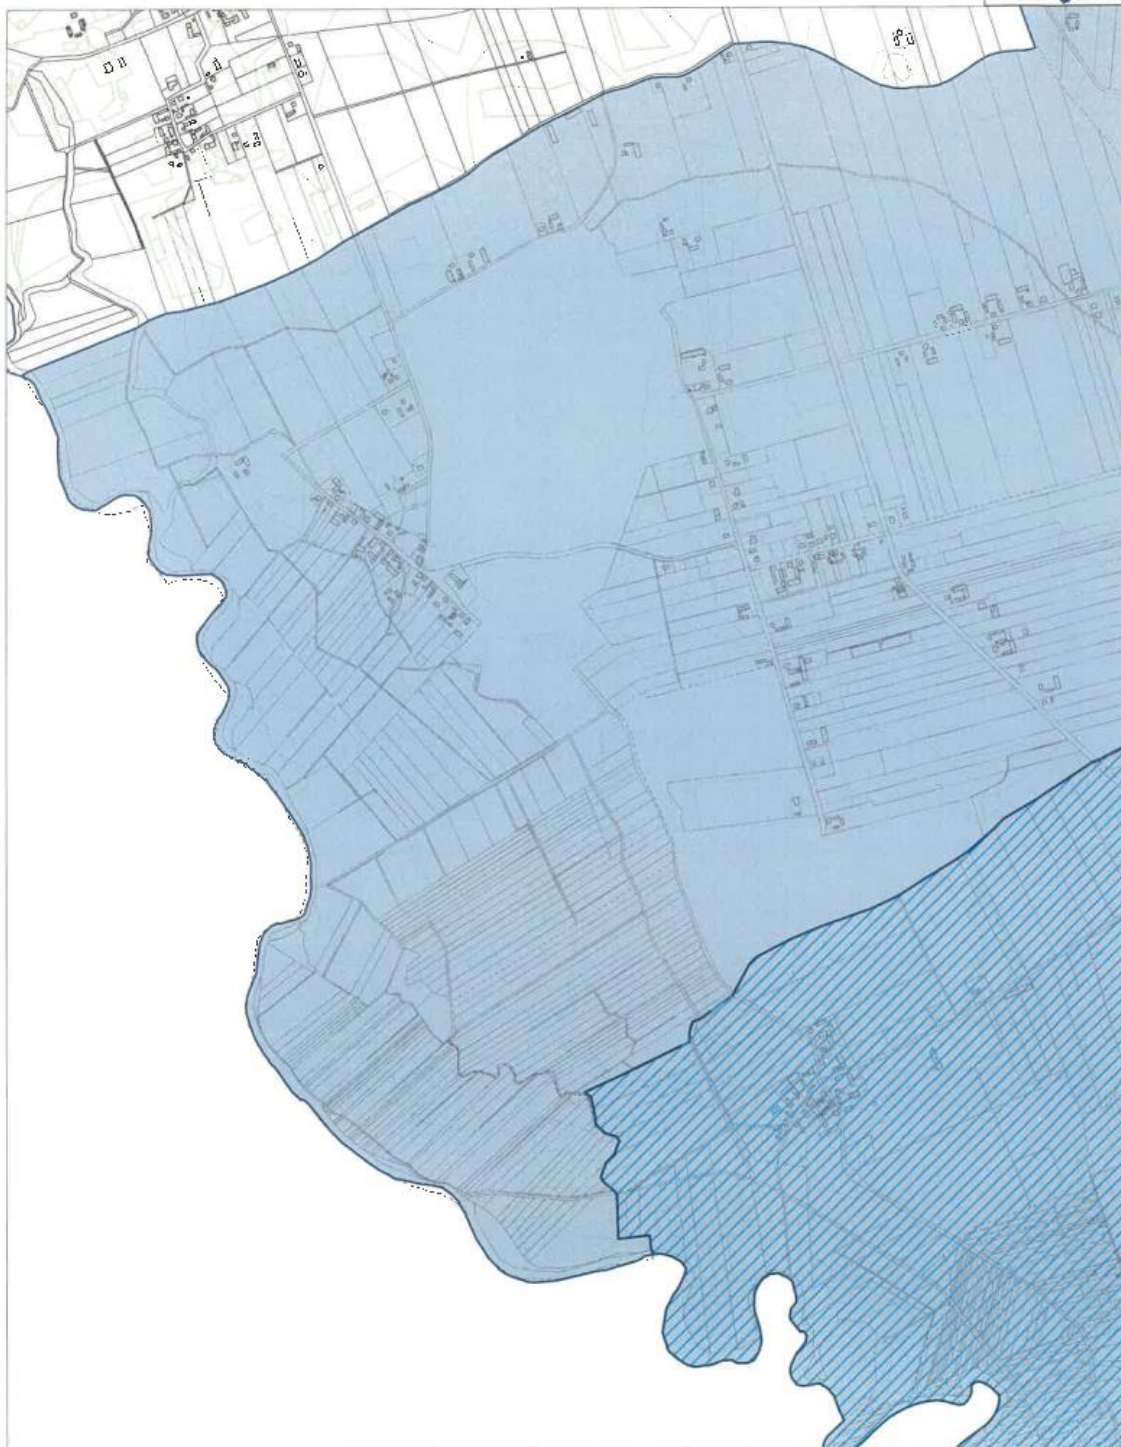


Opracowanie: 



GRANICE OBSZARU ZDEGRADOWANEGO I OBSZARU REWITALIZACJI NA TERENIE GMINY BLIZANÓW

Arkusze 14

-  Granice jednostek analitycznych
-  Obszar Zdegradowany
-  Obszar Rewitalizacji



Opracowanie 

