



DZIENNIK URZĘDOWY

WOJEWÓDZTWA WIELKOPOLSKIEGO

Poznań, dnia 16 kwietnia 2025 r.

Poz. 3571

UCHWAŁA NR XIV/105/2025 RADY MIEJSKIEJ W GRODZISKU WIELKOPOLSKIM

z dnia 27 marca 2025 r.

w sprawie zaliczenia do kategorii dróg gminnych drogi w Woźnikach gm. Grodzisk Wlkp. oraz ustalenia jej przebiegu

Na podstawie art. 18 ust. 2 pkt. 15 ustawy z dnia 8 marca 1990 r. o samorządzie gminnym (Dz. U. z 2024 r., poz. 1465 ze zm.) oraz art. 7 ust. 1, 2 i 3 ustawy z dnia 21 marca 1985 r. o drogach publicznych (Dz. U. z 2024 r. poz. 320 ze zm.), po zaciągnięciu opinii Zarządu Powiatu Grodziskiego, Rada Miejska w Grodzisku Wlkp. uchwala co następuje:

§ 1. 1. Postanawia się zaliczyć do kategorii dróg gminnych drogę w Woźnikach gm. Grodzisk Wielkopolski położoną na działce nr 71/1 o długości 206 mb.


2. Przebieg drogi gminnej przedstawiono na mapie sytuacyjnej stanowiącej załącznik do niniejszej uchwały.

§ 2. Wykonanie uchwały powierza się Burmistrzowi Grodziska Wielkopolskiego.

§ 3. Uchwała wchodzi w życie z dniem 1 stycznia 2026 roku i podlega ogłoszeniu w Dzienniku Urzędowym Województwa Wielkopolskiego.

Przewodniczący Rady
(-) Rafał Małuśki

Załącznik
do Uchwały nr XIV/105/2025 Rady Miejskiej w Grodzisku Wlkp. z dnia 27 marca 2025 r.
w sprawie zaliczenia do kategorii dróg gminnych drogi w Woźnikach gm. Grodzisk Wlkp.
oraz ustalenia jej przebiegu.

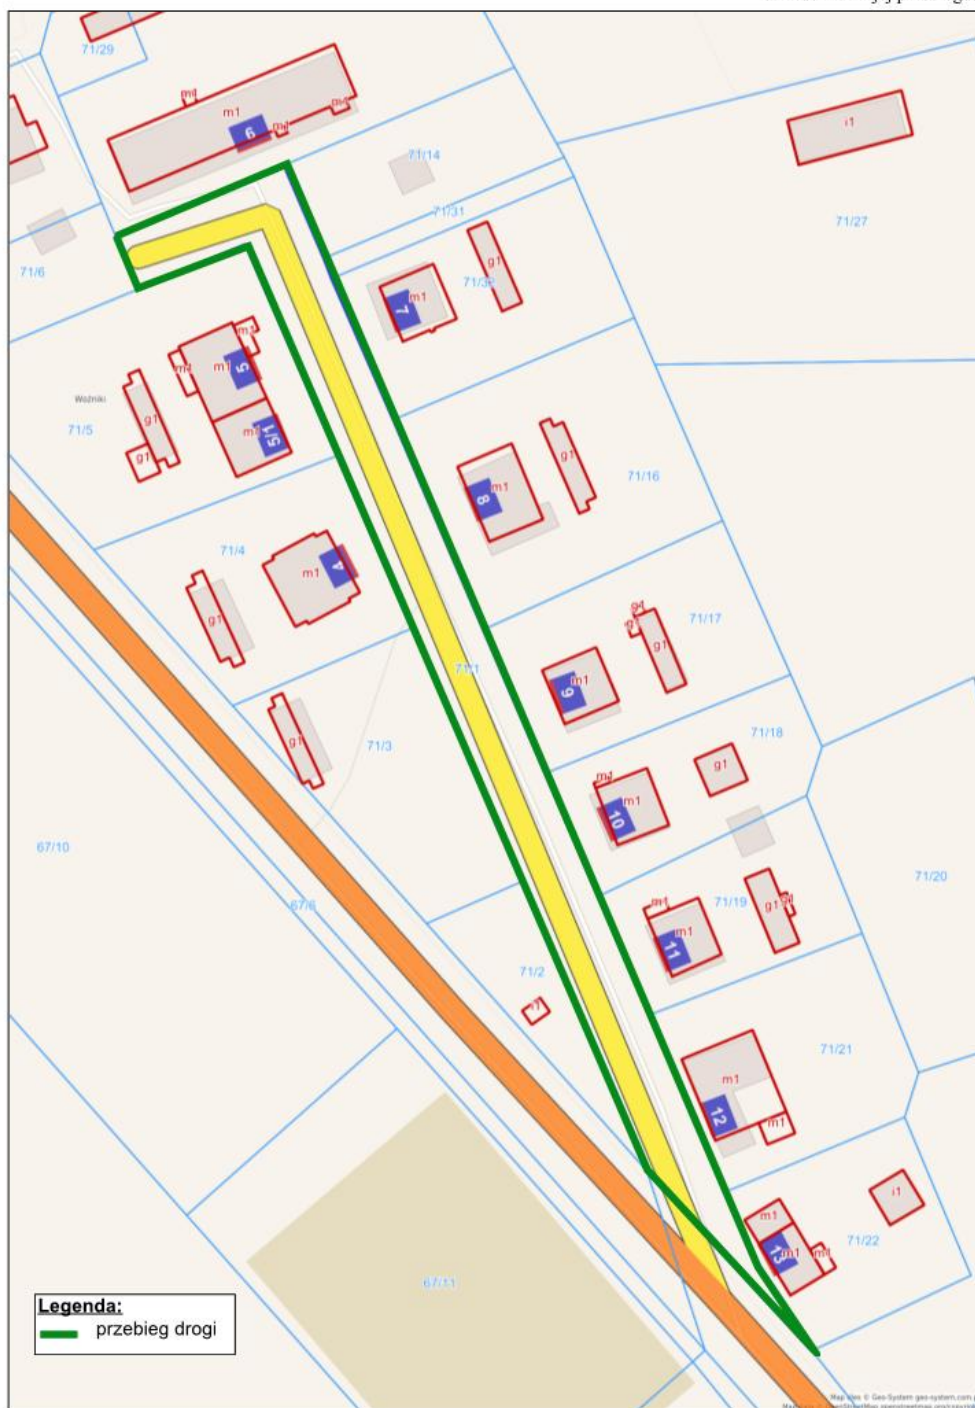

Skala 1:1000