



DZIENNIK URZĘDOWY

WOJEWÓDZTWA WIELKOPOLSKIEGO

Poznań, dnia 30 maja 2025 r.

Poz. 4684

UCHWAŁA NR XX/179/2025 RADY GMINY KOMORNIKI

z dnia 19 maja 2025 r.

w sprawie zaliczenia ulic Antonio Vivaldiego, Maurycego Ravela, Stanisława Moniuszki i Henryka Wieniawskiego w Szreniawie do kategorii dróg gminnych.

Na podstawie art. 18 ust. 2 pkt 15 ustawy z dnia 8 marca 1990 r. o samorządzie gminnym (tj. Dz. U. z 2024 r. poz. 1465 z późn. zm.) art. 7 ust. 1 i 2 ustawy z dnia 21 marca 1985 r. o drogach publicznych (tj. Dz. U. z 2024 r., poz. 320 z późn. zm.), po zasięgnięciu opinii Zarządu Powiatu Poznańskiego, Rada Gminy Komorniki uchwala, co następuje:

§ 1. Przyjmuje się i zalicza do kategorii dróg gminnych:

- 1) **ul. Antonio Vivaldiego w Szreniawie** – zlokalizowaną na nieruchomości o numerze ewidencyjnym 14/29 - zał. 1;
- 2) **ul. Maurycego Ravela w Szreniawie** – zlokalizowaną na nieruchomościach o numerach ewidencyjnych 14/53 i 14/104 (część) - zał. 1;
- 3) **ul. Stanisława Moniuszki w Szreniawie** – zlokalizowaną na nieruchomości o numerze ewidencyjnym 14/104 (część) - zał. 1;
- 4) **ul. Henryka Wieniawskiego w Szreniawie** – zlokalizowaną na nieruchomości o numerze ewidencyjnym 14/164 - zał. 2.

§ 2. Szczegółowy przebieg dróg, o których mowa w § 1 przedstawiają załączniki graficzne nr 1-2 do niniejszej uchwały.

§ 3. Wykonanie uchwały powierza się Wójtowi Gminy Komorniki.

§ 4. Uchwała wchodzi w życie po upływie 14 dni od dnia ogłoszenia w Dzienniku Urzędowym Województwa Wielkopolskiego oraz podlega ogłoszeniu w Urzędzie Gminy Komorniki.


Przewodniczący Rady Gminy
(-) Marek Kubiak



Komorniki - System Informacji Przestrzennej

skala 1 : 2000

Załącznik nr 2 do
Uchwały Nr XX/179/2025 Rady
Gminy Komorniki z dnia 19 maja
2025r.

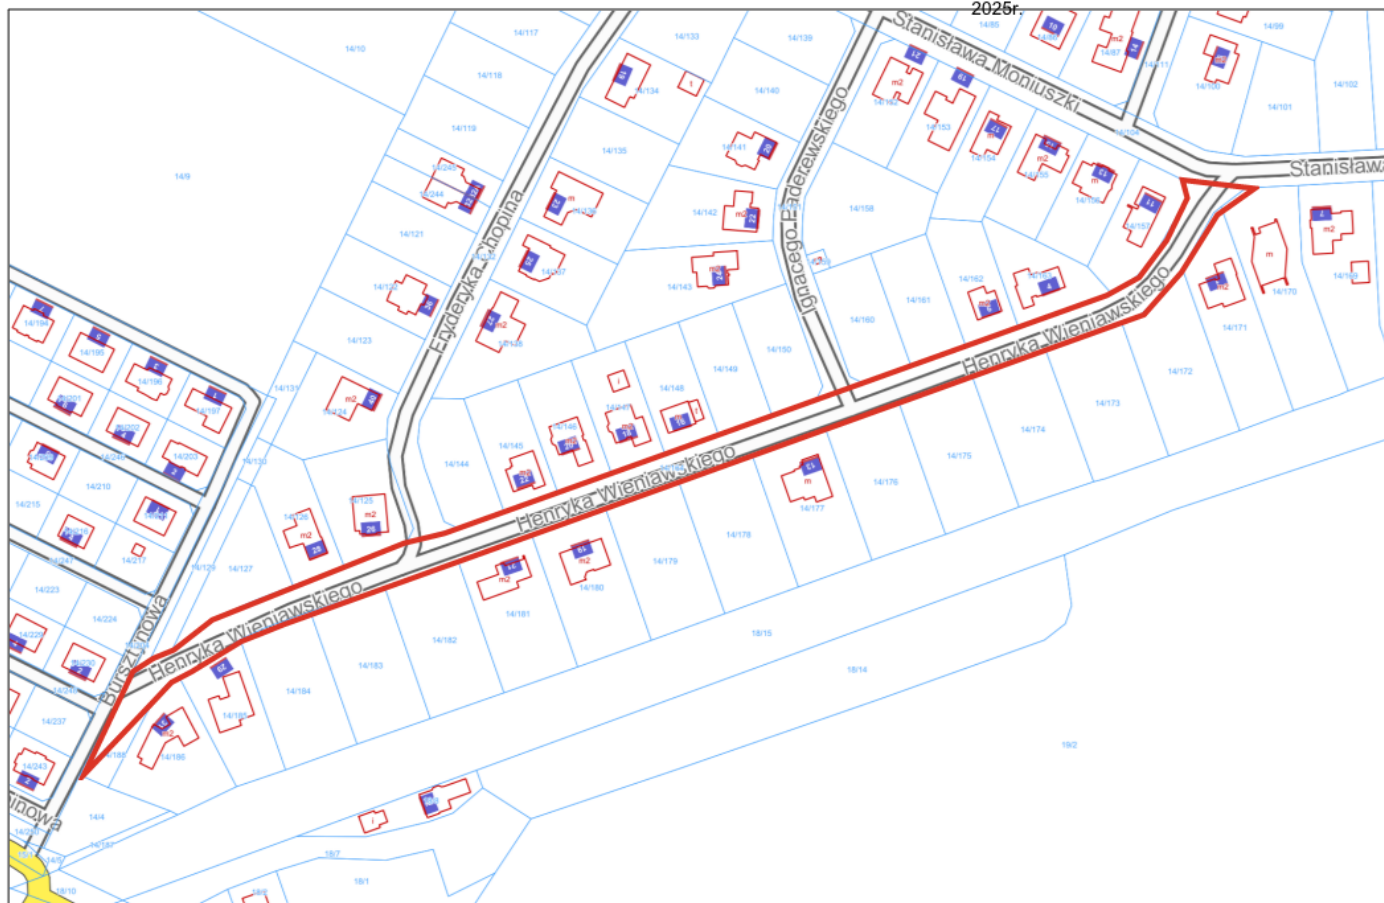


Niniejszy wydruk nie stanowi dokumentu w rozumieniu przepisów prawa.
Wydrukowano w serwisie komorniki.e-mapa.net dnia 2025-05-08 12:51:36

strona 1



Komorniki - System Informacji Przestrzennej
skala 1 : 2000

Załącznik nr 1 do
Uchwały Nr XX/179/2025 Rady
Gminy Komorniki z dnia 19 maja
2025r.

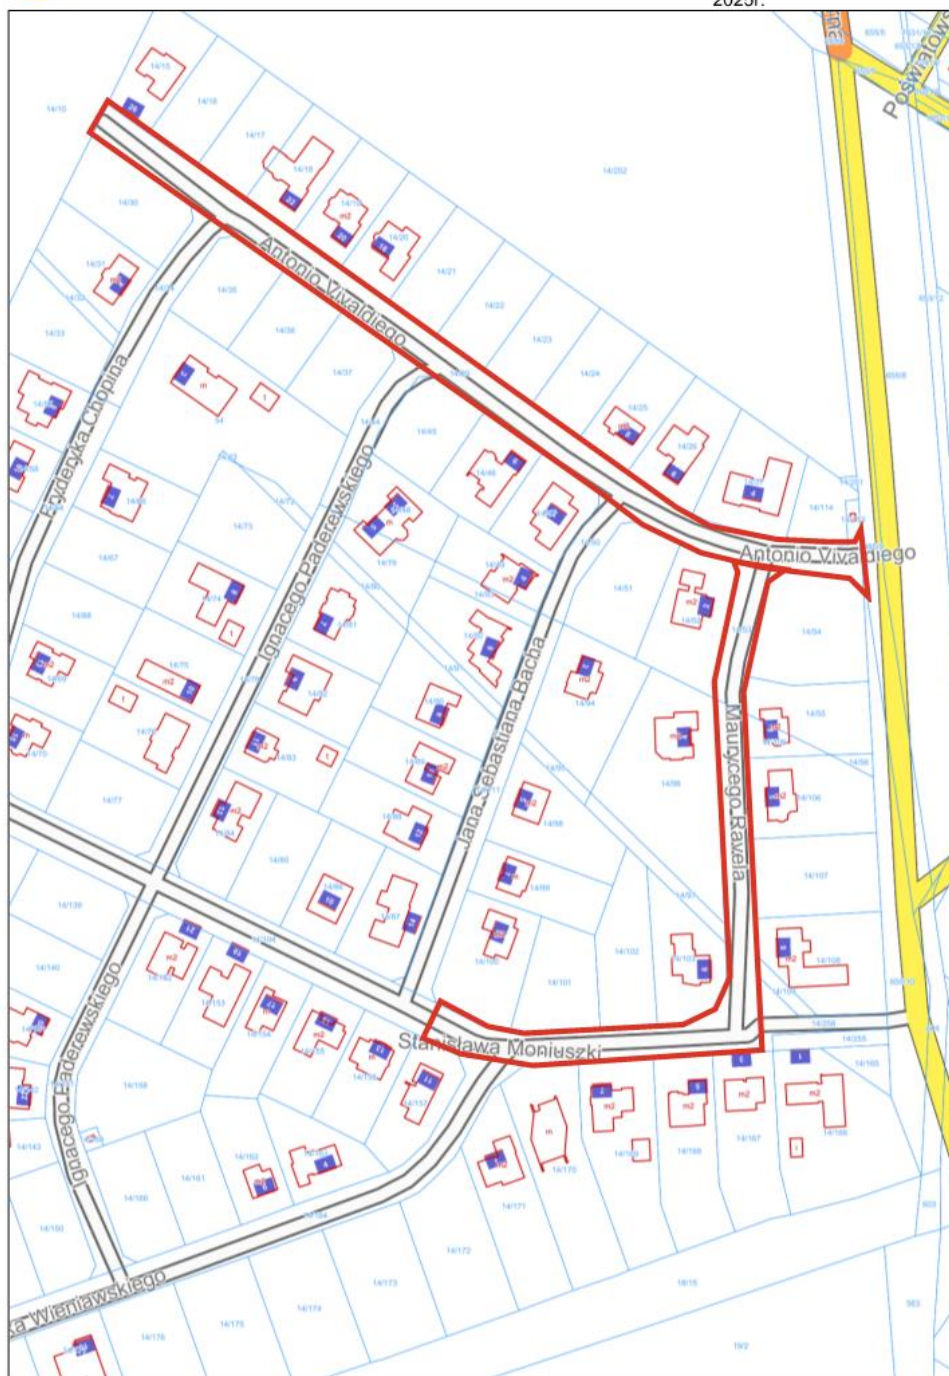

Niniejszy wydruk nie stanowi dokumentu w rozumieniu przepisów prawa.
Wydrukowano w serwisie komorniki.e-mapa.net dnia 2025-05-08 12:34:49

strona 1